AEREOGENERATORE ANZ 01

ANZ 01 - Planimetria piazzola e viabilità di accesso - scala 1:1.000

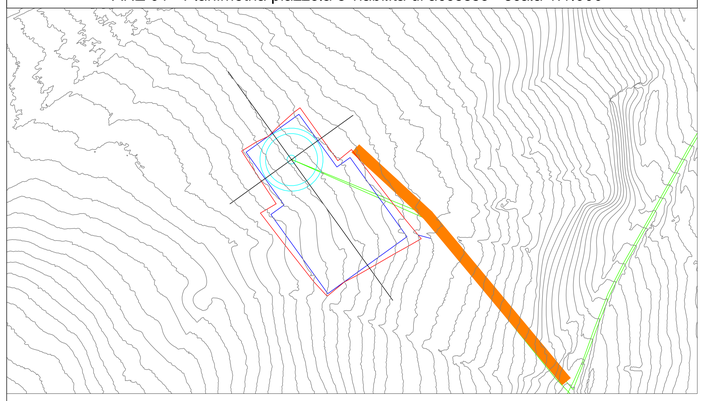

ANZ 01 - Sezione longitudinale - scala 1:500

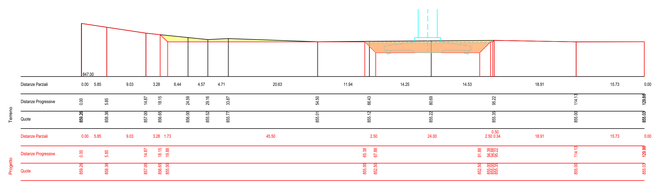

ANZ 01 - Sezione trasversale - scala 1:500

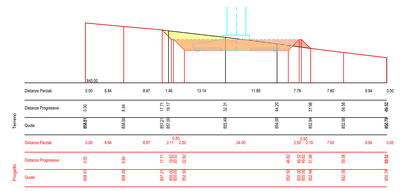

AEREOGENERATORE ANZ 02

ANZ 02 - Planimetria piazzola e viabilità di accesso - scala 1:1.000

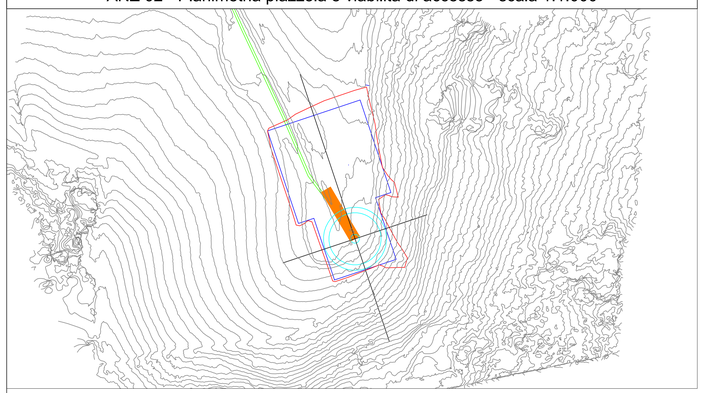

ANZ 02 - Sezione longitudinale - scala 1:500

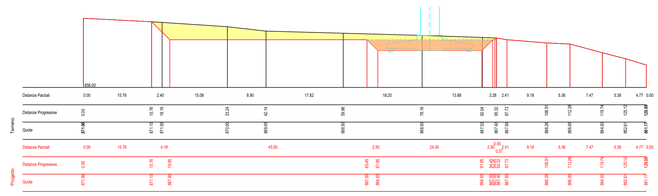

ANZ 02 - Sezione trasversale - scala 1:500

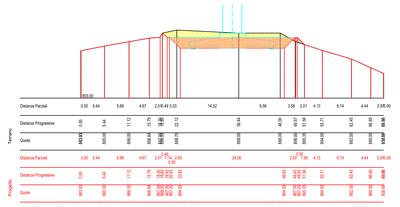

AEREOGENERATORE ANZ 03

ANZ 03 - Planimetria piazzola e viabilità di accesso - scala 1:1.000

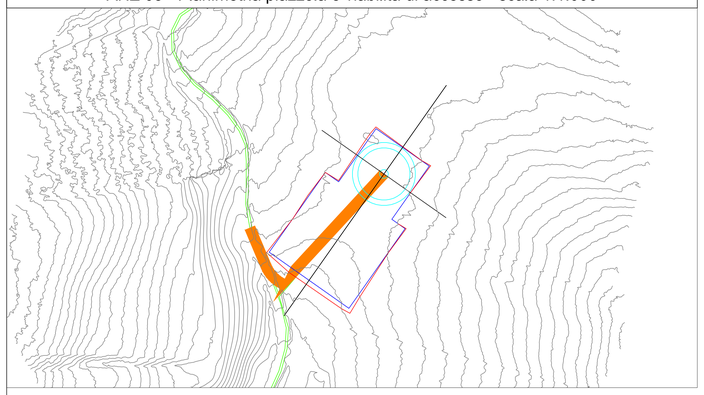

ANZ 03 - Sezione longitudinale - scala 1:500

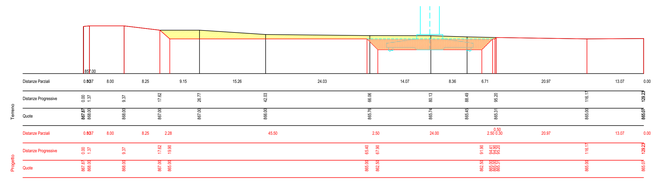

ANZ 03 - Sezione trasversale - scala 1:500

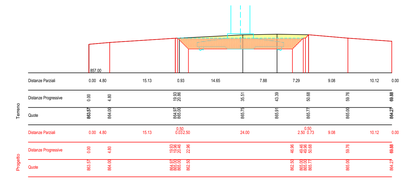

AEREOGENERATORE ANZ 04

ANZ 04 - Planimetria piazzola e viabilità di accesso - scala 1:1.000

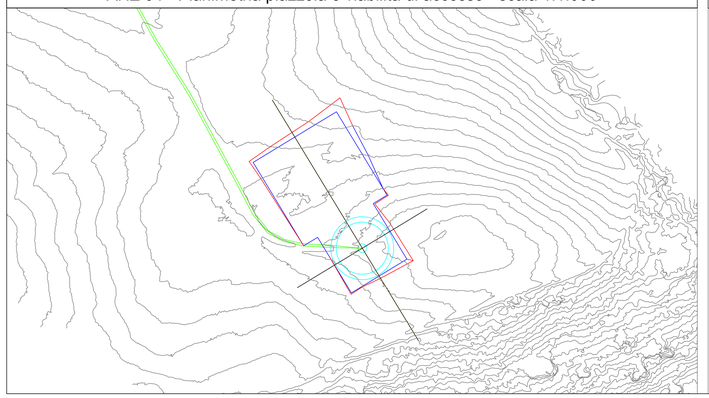

ANZ 04 - Sezione longitudinale - scala 1:500

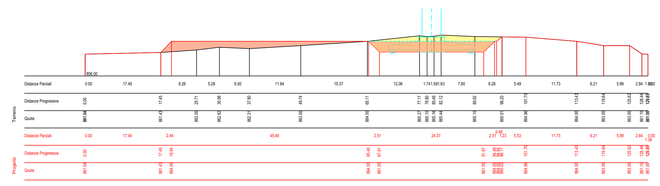

ANZ 04 - Sezione trasversale - scala 1:500

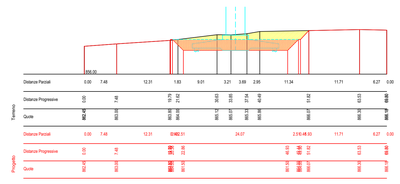

LEGENDA

- Elettrodotto interrato MT 30kV - posa con scavo a trincea
- Limite piazzola definitiva
- Strada da realizzare
- Area di sterro
- Area di rinterro e pacchetto piazzola aereogeneratore
- Fondazione aerogeneratore
- Limiti aree di sterro e riporto

REGIONE PUGLIA — PROVINCIA DI FOGGIA

Comuni di : **Anzano di Puglia** — **Monteleone di Puglia** — **Sant'Agata di Puglia**

PROPONENTE

IVPC S.r.l.
Sede legale : 80121 Napoli (NA) - Vico Santa Maria a Cappella Vecchia 11
Sede Operativa : 83100 Avellino - Via Circonvallazione 108
Indirizzo email ivpc@pec.ivpc.com

I.V.P.C. S.r.l.
Vico Santa Maria a Cappella Vecchia, 11
80121 Napoli
P.IVA: 01895480646

OPERA

PROGETTO PER IL RIFACIMENTO E POTENZIAMENTO DI UN PARCO EOLICO ESISTENTE NEI COMUNI DI ANZANO DI PUGLIA, MONTELEONE DI PUGLIA E SANT'AGATA DI PUGLIA

OGGETTO

TITOLO ELABORATO :

DETTAGLIO PLANIMETRICO E SEZIONI DELLE PIAZZOLE AEROGENERATORI

DATA : Settembre 2022

SCALA : VARIE

N°/CODICE ELABORATO : **TAV_09.1**

Tipologia : D (disegno) — Formato : A0 — Lingua : ITALIANO

MEZZINA ANTONIO 09.09.2022 17:48:25 GMT+00:00

I TECNICI

Progettazione globale Coordinamento progetti Coordinamento sicurezza

STUDIO INGEGNERIA ELETTRICA
MEZZINA dott. ing. Antonio
Via Tiberio Solis n.128 | 71016 San Severo (FG)
Tel. 0882.228072 | Fax 0882.243651
e-mail: info@studiomezzina.net | web: www.studiomezzina.net

Consulenza archeologica — **NOSTOI s.r.l.**
Dott.ssa Maria Grazia Liseno
Tel. 0972.081259 | Fax 0972.83894
E-Mail: mgliseno@nostoisrl.it

Consulenza geologica e geotecnica — **Dott. Nazario Di Lella**
Tel./Fax 0882.991704 | cell. 328 3250902
E-Mail: geol.dilella@gmail.com

Consulenza strutturale — **Ing. Tommaso Monaco**
Tel. 0885.429850 | Fax 0885.090485
E-Mail: ing.tommaso@studiotecnicomonaco.it

Consulenza topografica — **Geom. Matteo Occhiochiuso**
Tel. 328 9015292
E-Mail: matteo.occhiochiuso@virgilio.it

Consulenza acustica — **Ing. Antonio Falcone**
Tel. 0884.534378 | Fax. 0884.534378
E-Mail: antonio.falcone@studiofalcone.eu

Consulenza legali-amministrative e catastali — **Dott. Agr. Pasquale Fausto Milano**
Tel. 3478880757
E-Mail: milpat@gmail.com

N° REVISIONE	DATA	OGGETTO DELLA REVISIONE	ELABORAZIONE	APPROVAZIONE
00	Settembre 2022	Emissione progetto definitivo	Studio Mezzina	IVPC s.r.l.

Proprietà e diritto del presente documento sono riservati - la riproduzione è vietata.