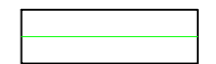
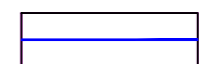


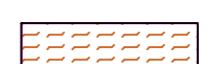
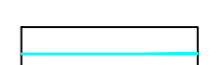
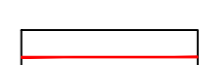
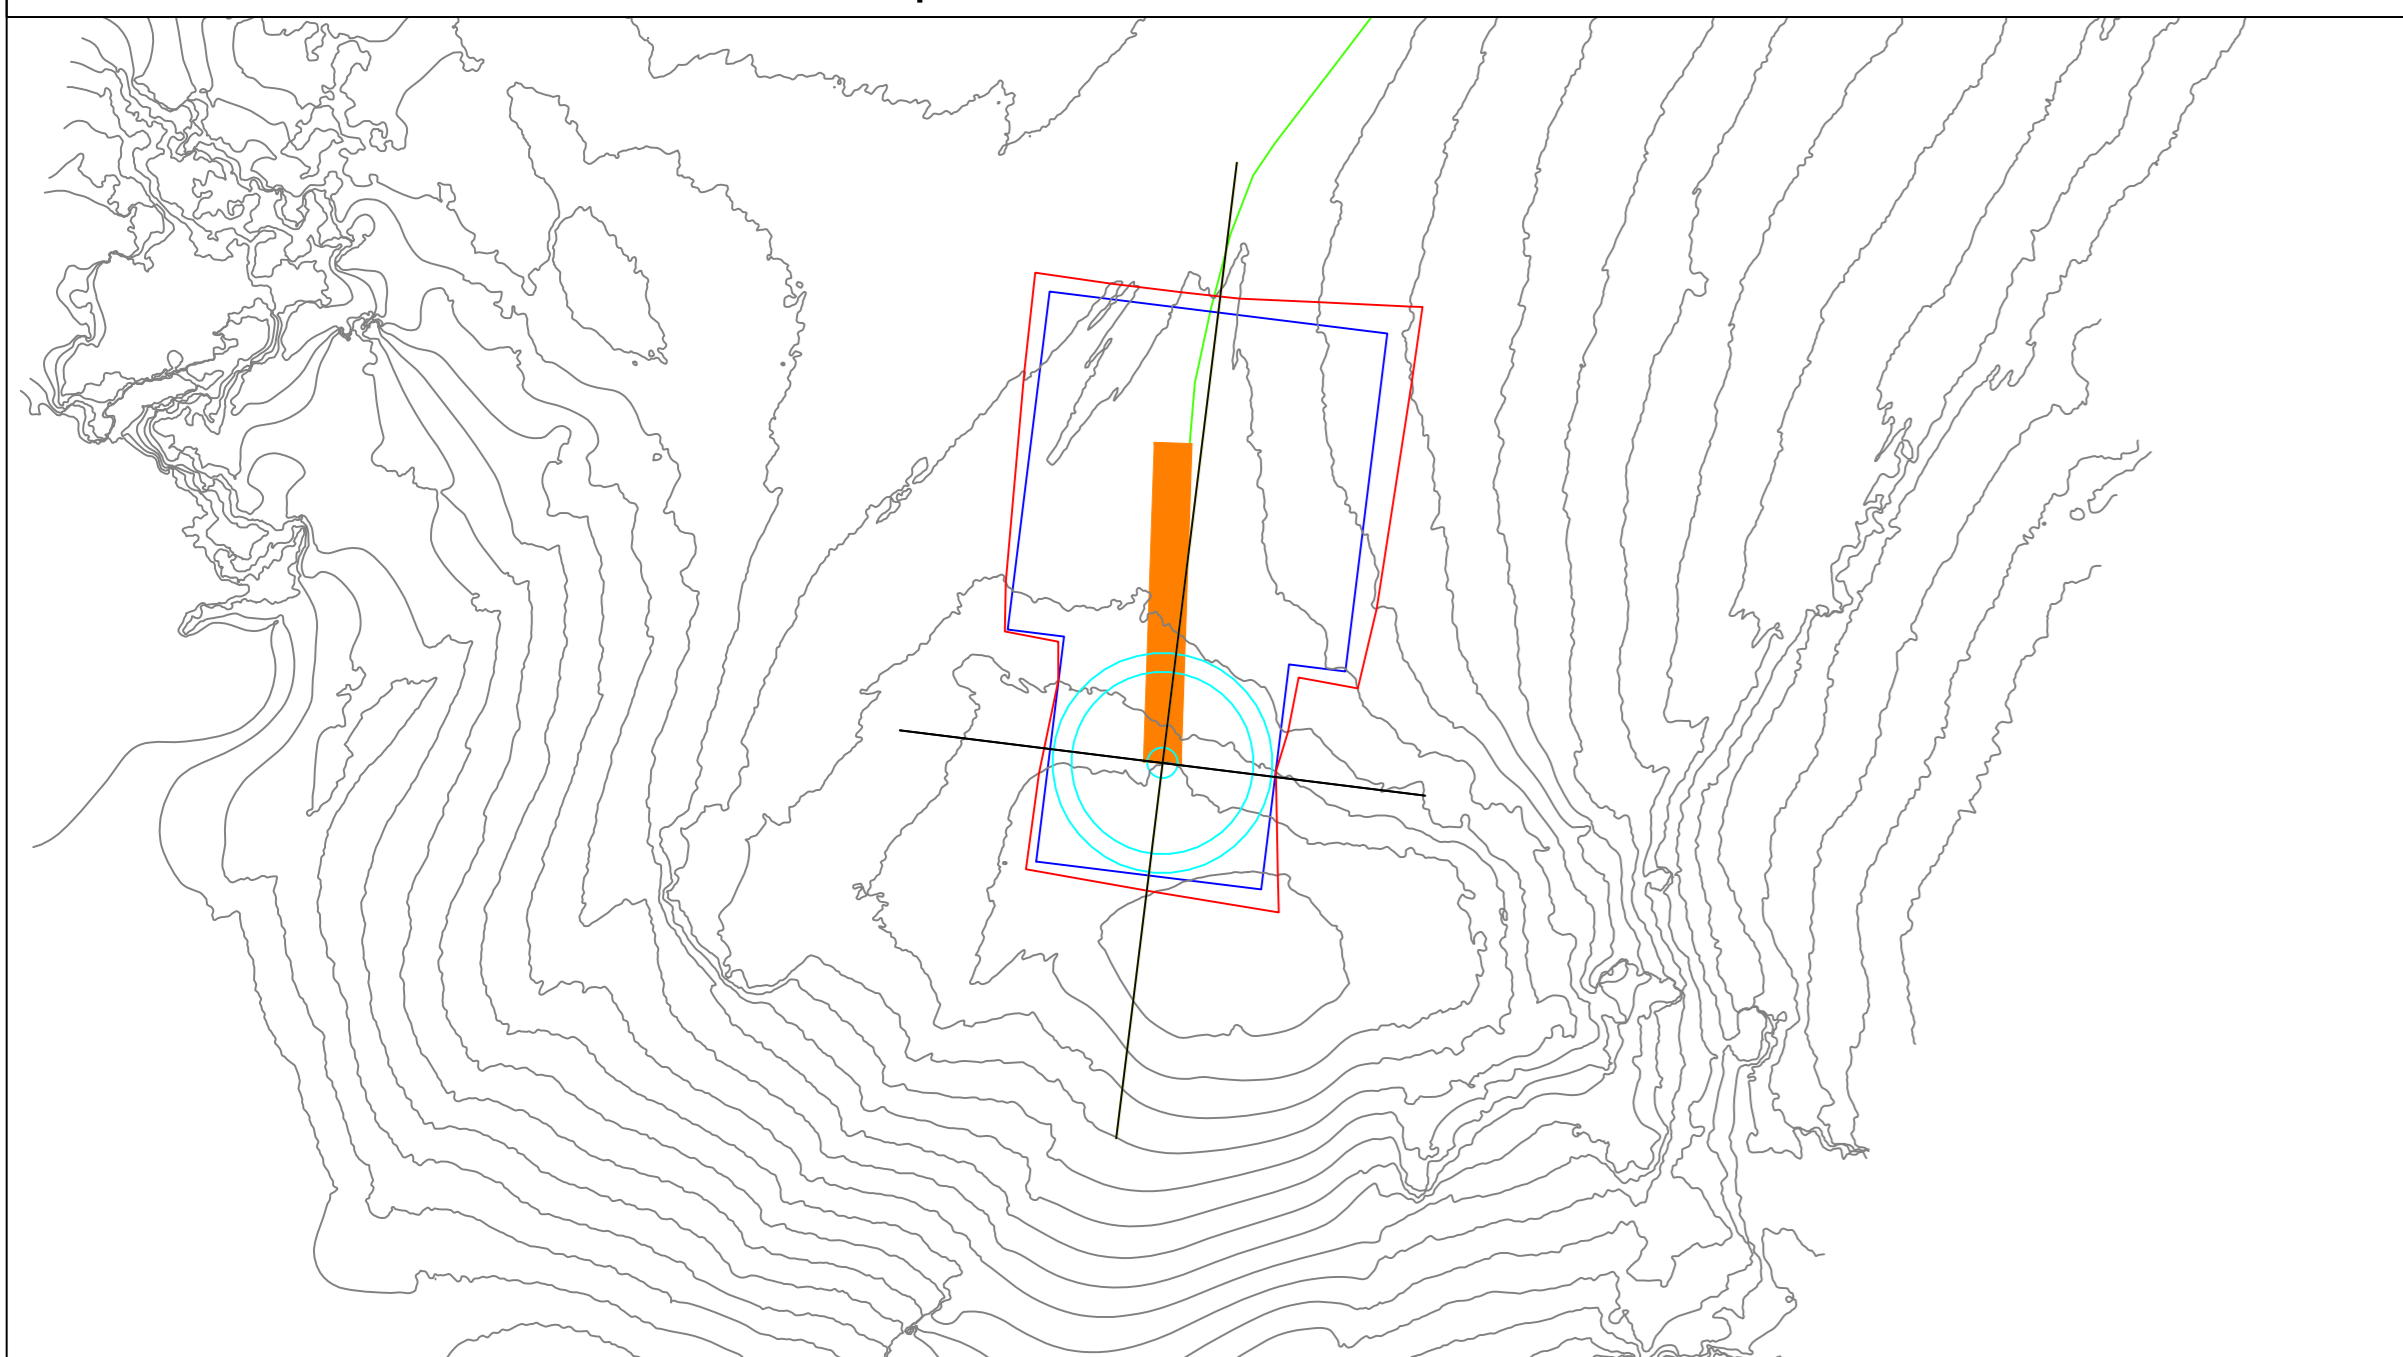


**LEGENDA**

-  Elettrodotto interrato MT 30kV - posa con scavo a trincea
-  Limite piazzola definitiva
-  Strada da realizzare
-  Area di sterzo
-  Area di rinterro e pacchetto piazzola aerogeneratore
-  Fondazione aerogeneratore
-  Limiti aree di sterzo e riporto

**AGA 01 - Planimetria piazzola e viabilità di accesso - scala 1:1.000**



**AEROGENERATORE AGA 01**

**AGA 01 - Sezione longitudinale - scala 1:500**

