



LEGENDA

- Elettrodotto interrato MT 30kV - posa con scavo a trincea
- Limite piazzola definitiva
- Strada da realizzare
- Area di sterzo
- Area di rinterro e pacchetto piazzola aerogeneratore
- Fondazione aerogeneratore
- Limiti aree di sterzo e riporto


AGA 01 - Planimetria piazzola e viabilità di accesso - scala 1:1.000

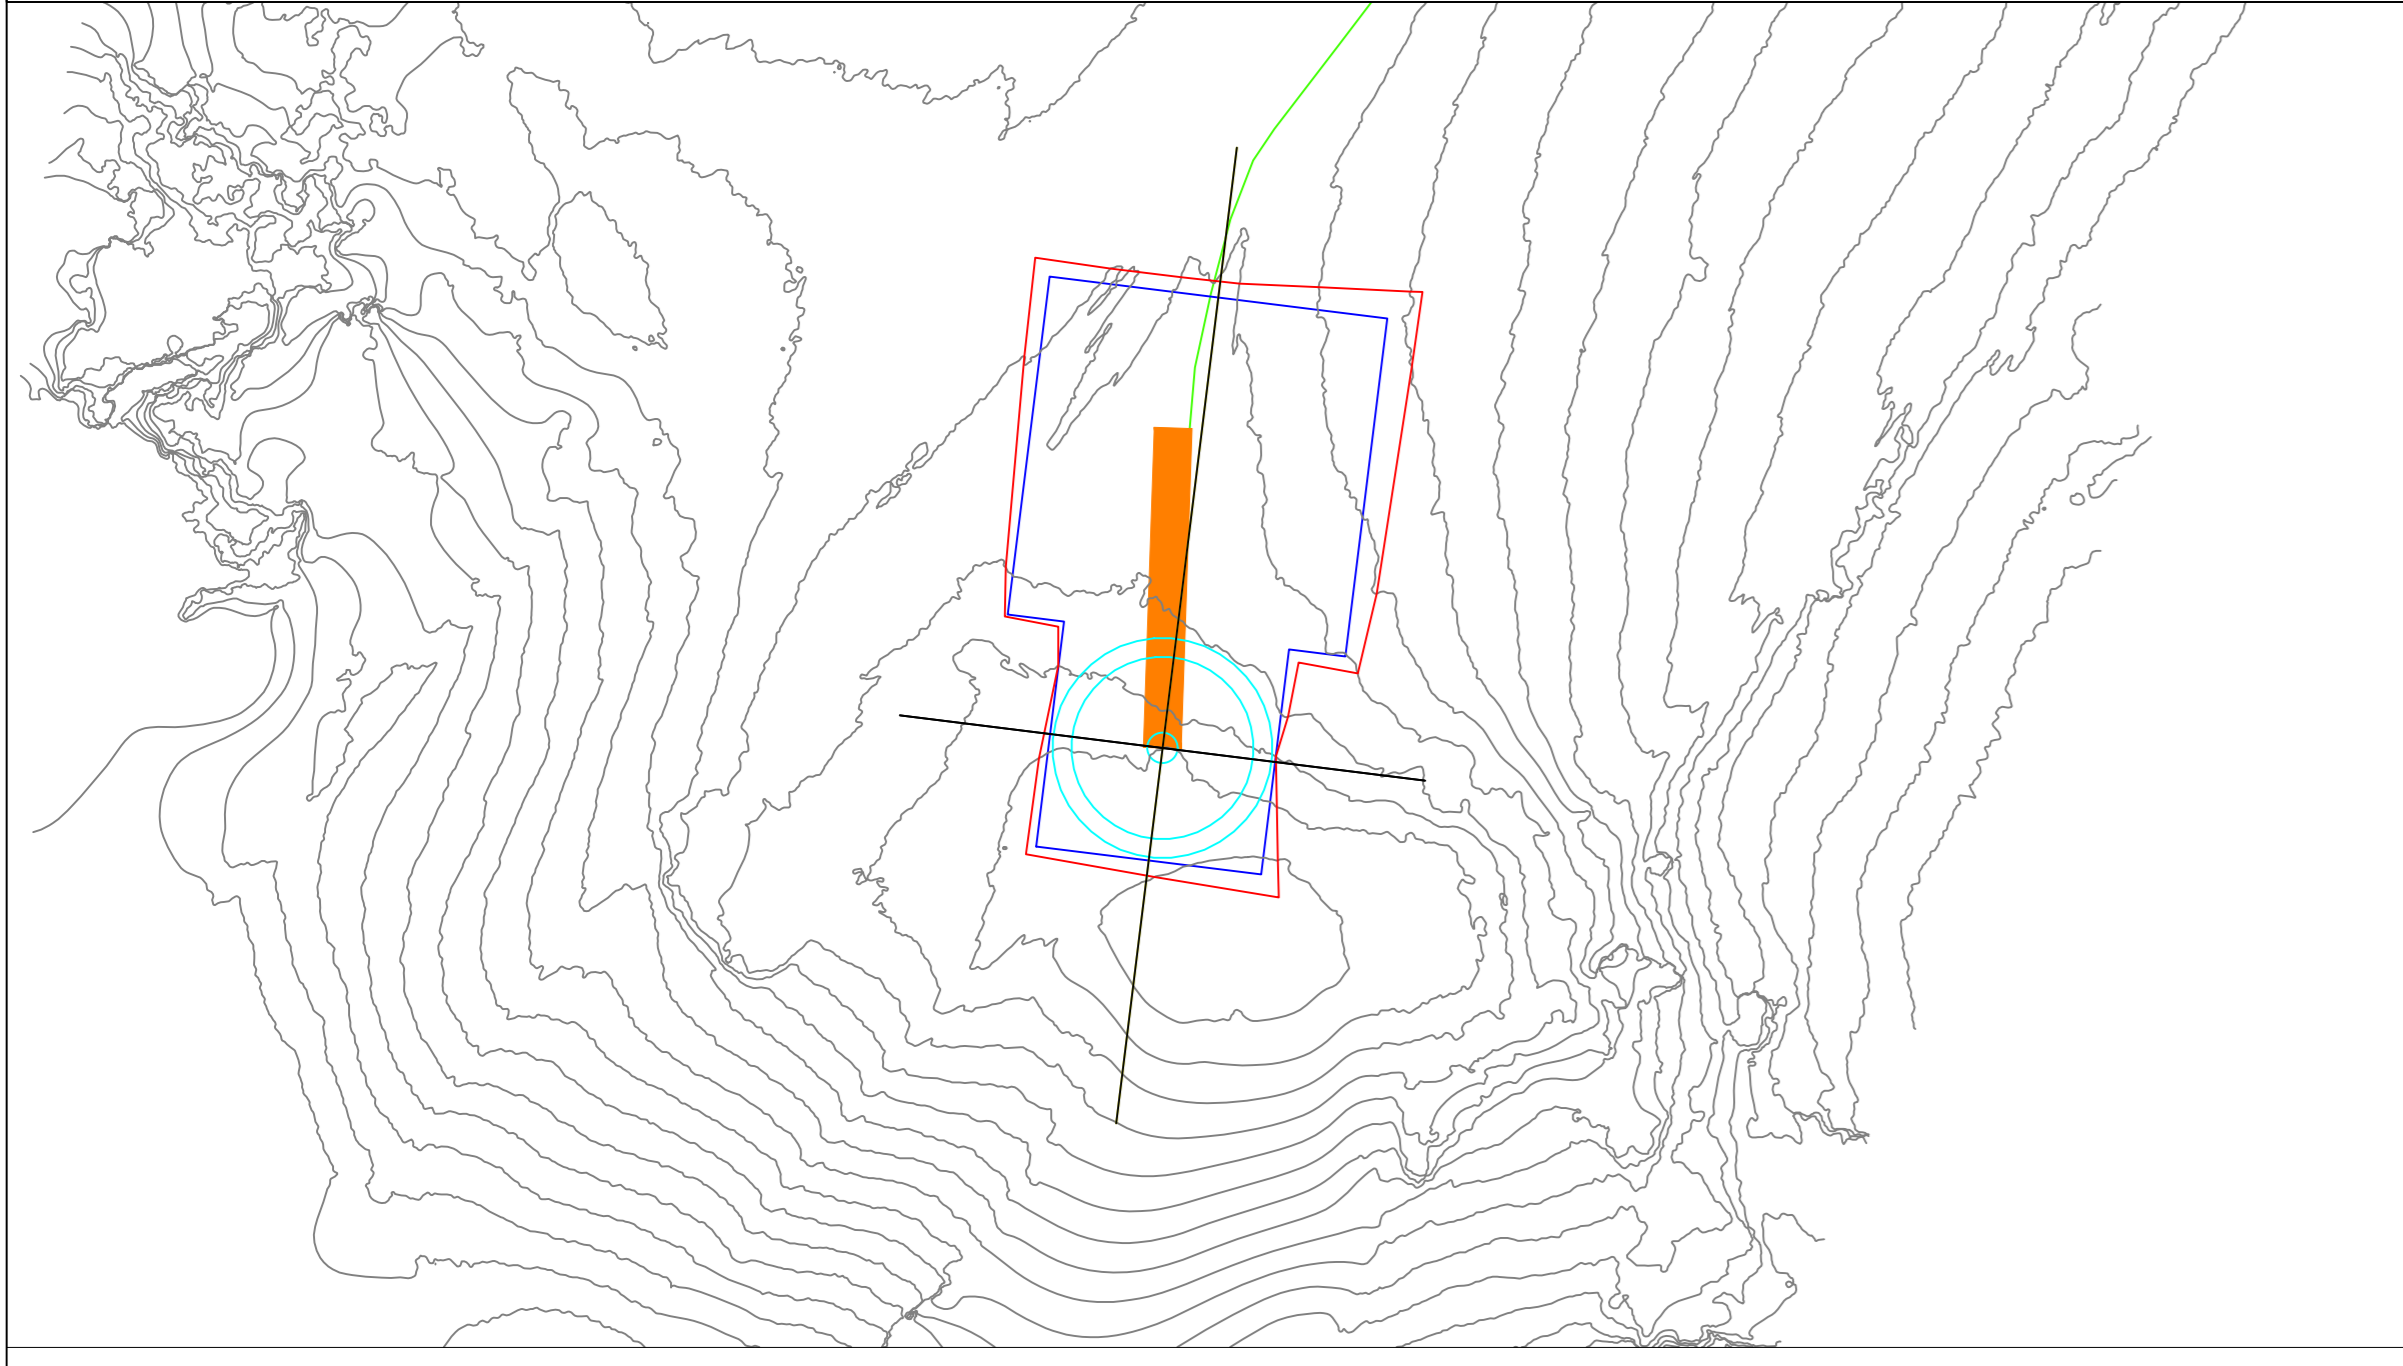


AEROGENERATORE AGA 01
AGA 01 - Sezione longitudinale - scala 1:500

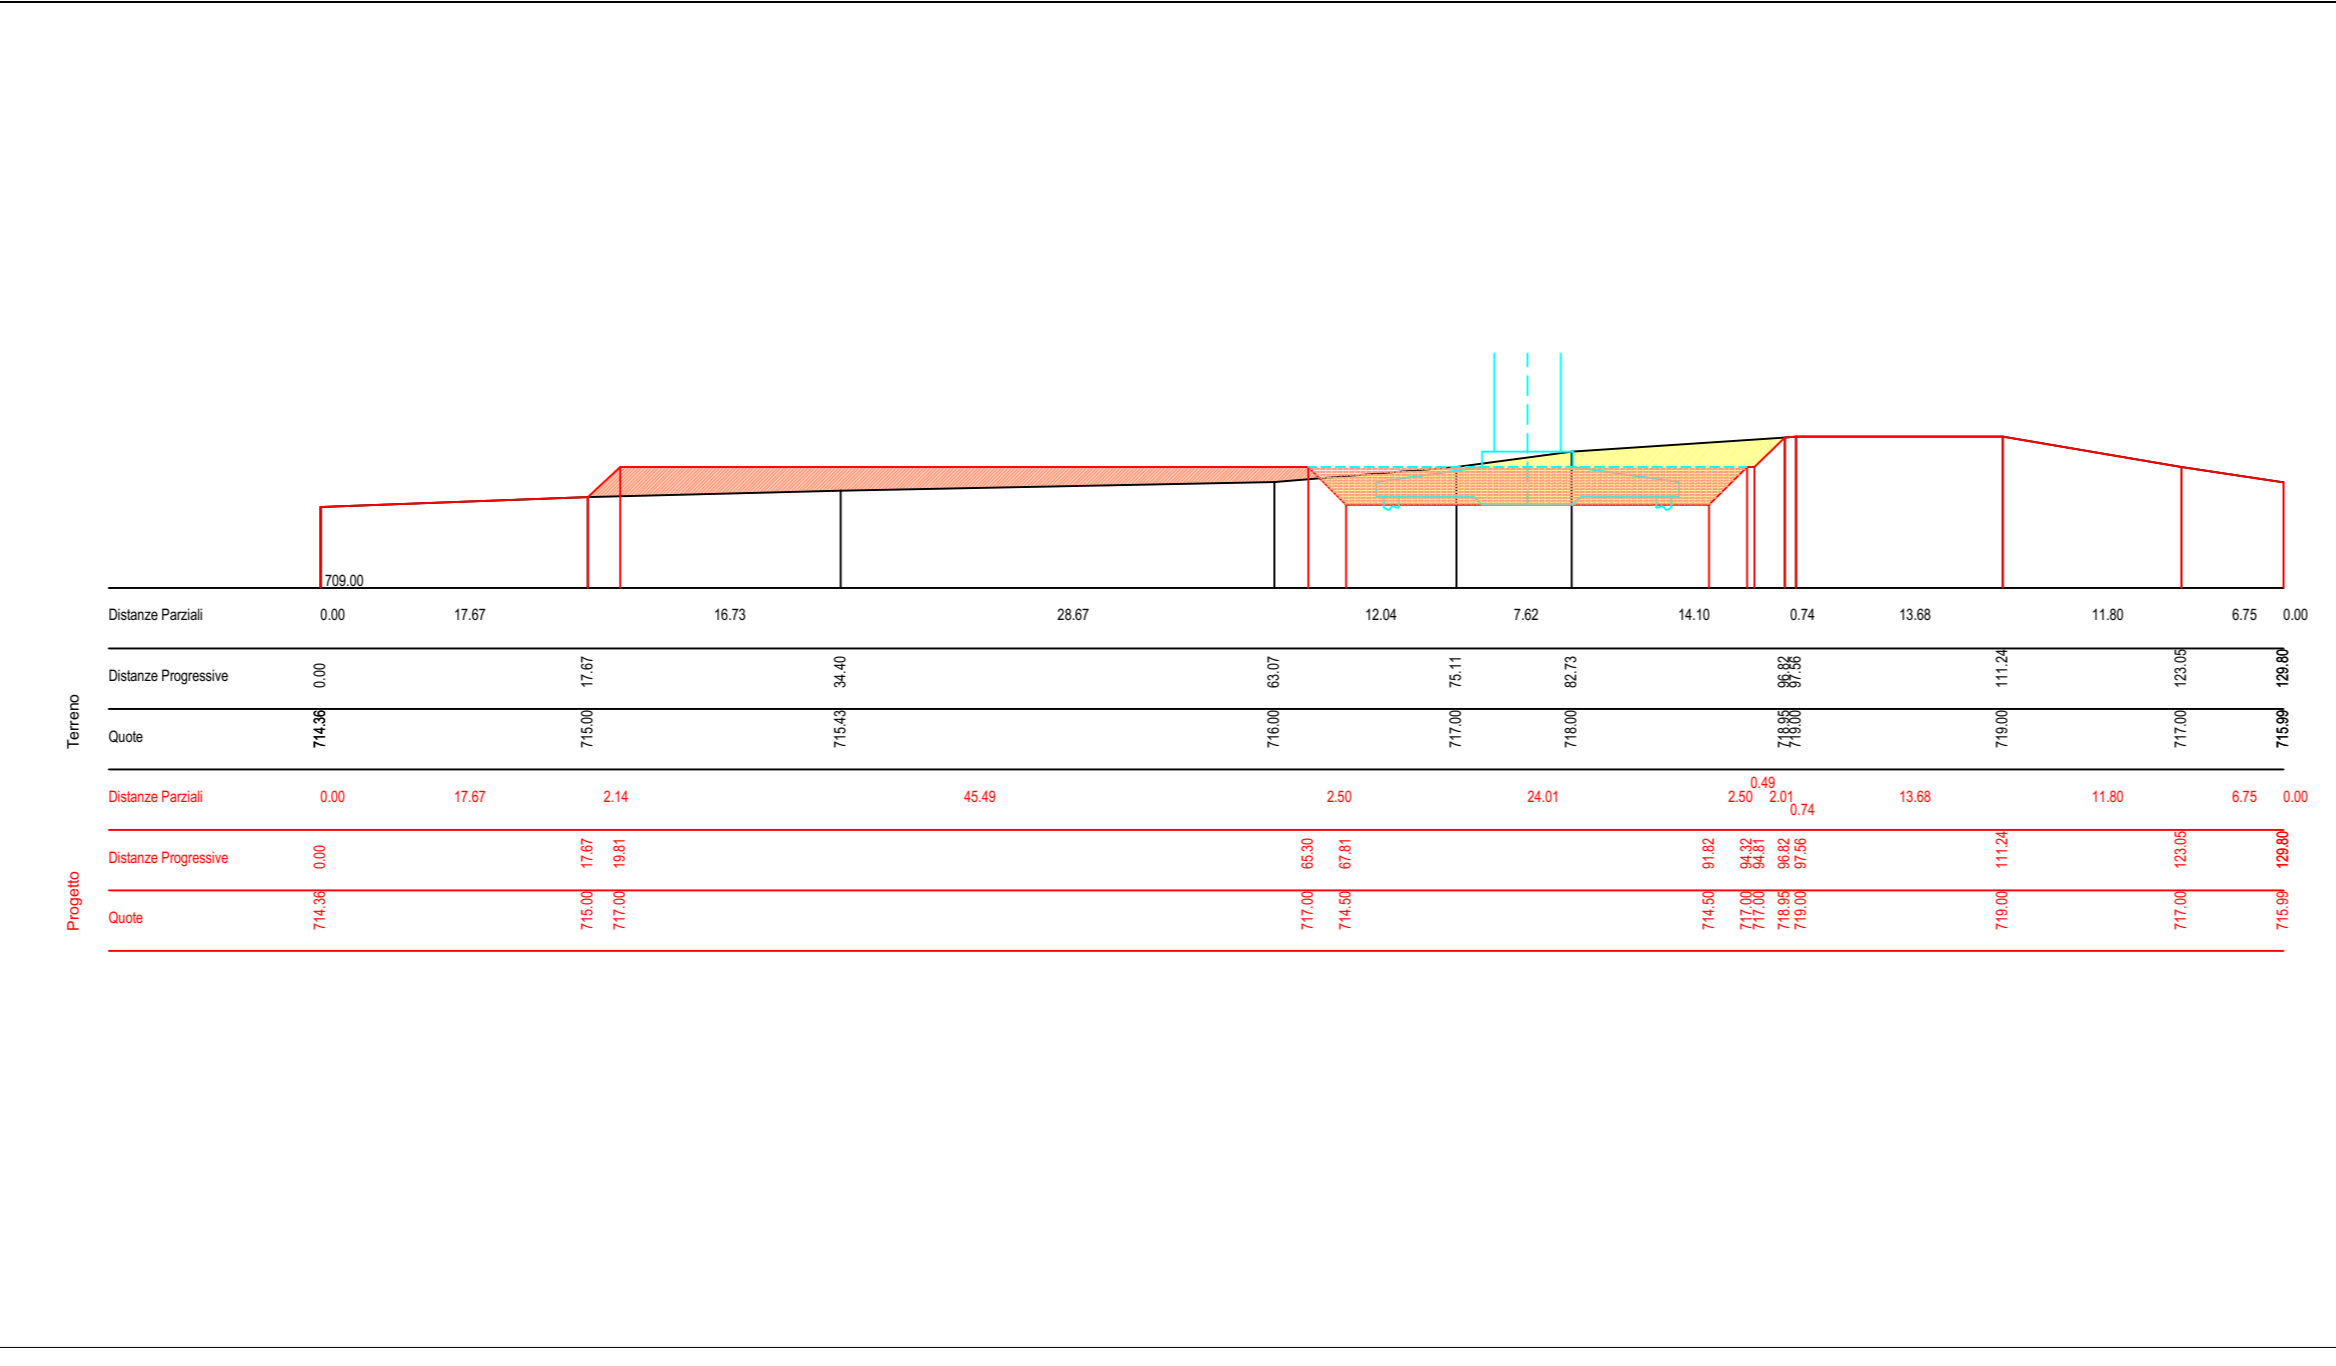


AGA 01 - Sezione trasversale - scala 1:500

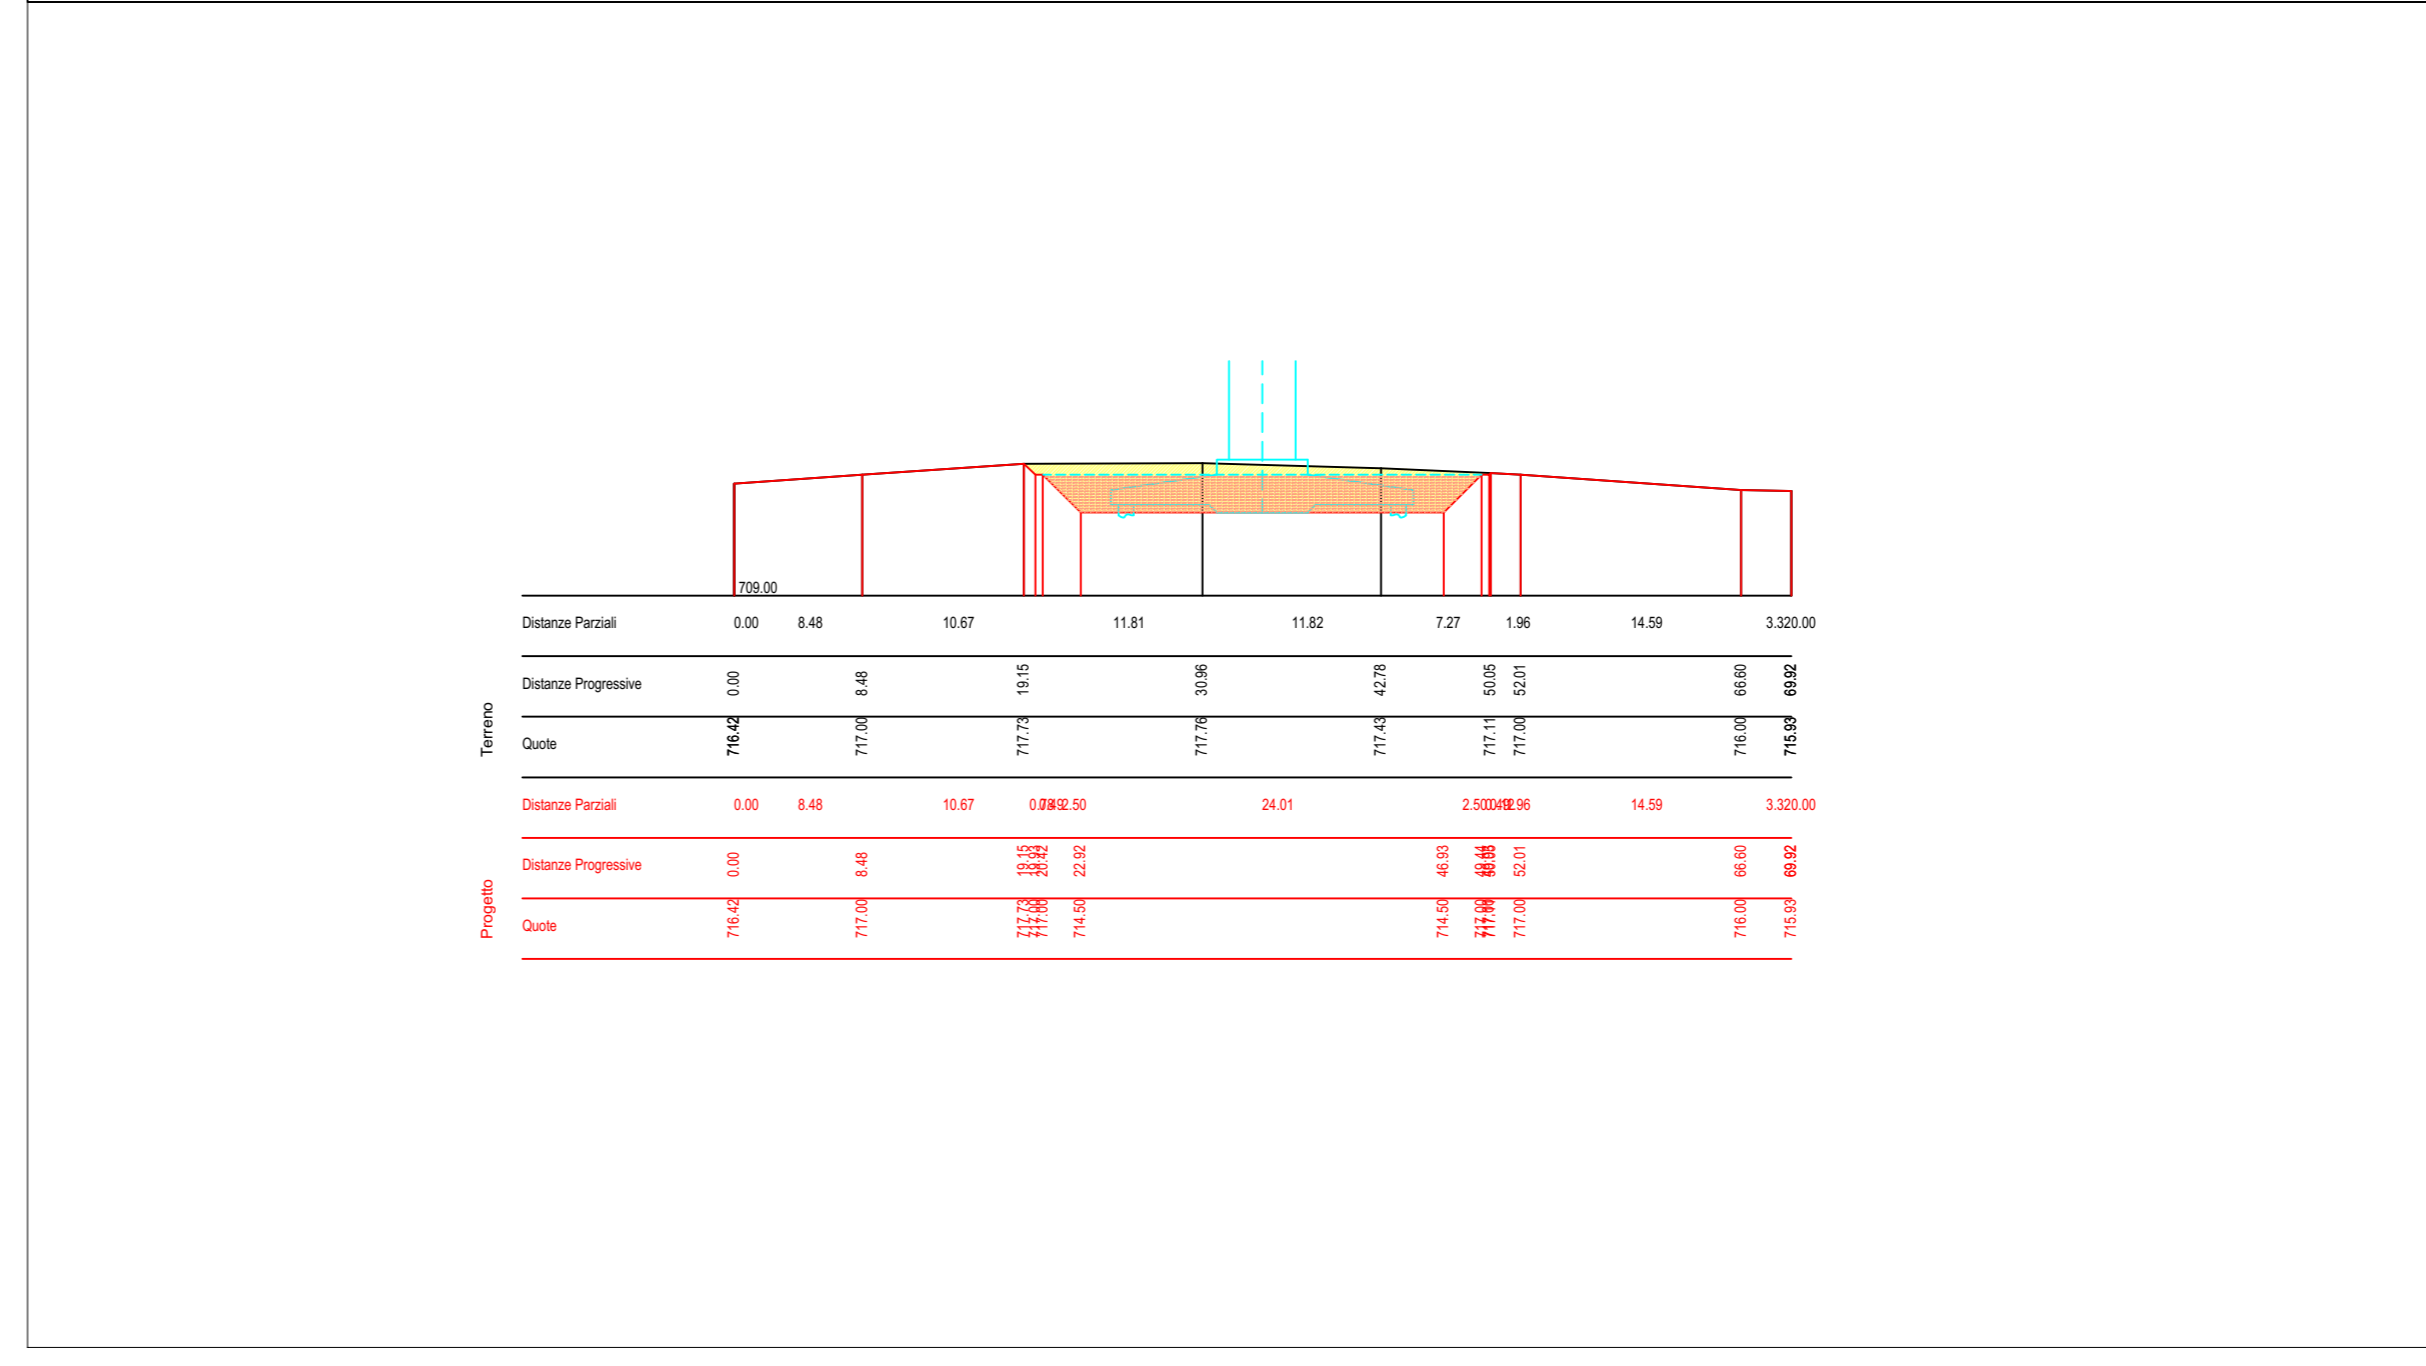


AGA 02 - Planimetria piazzola e viabilità di accesso - scala 1:1.000

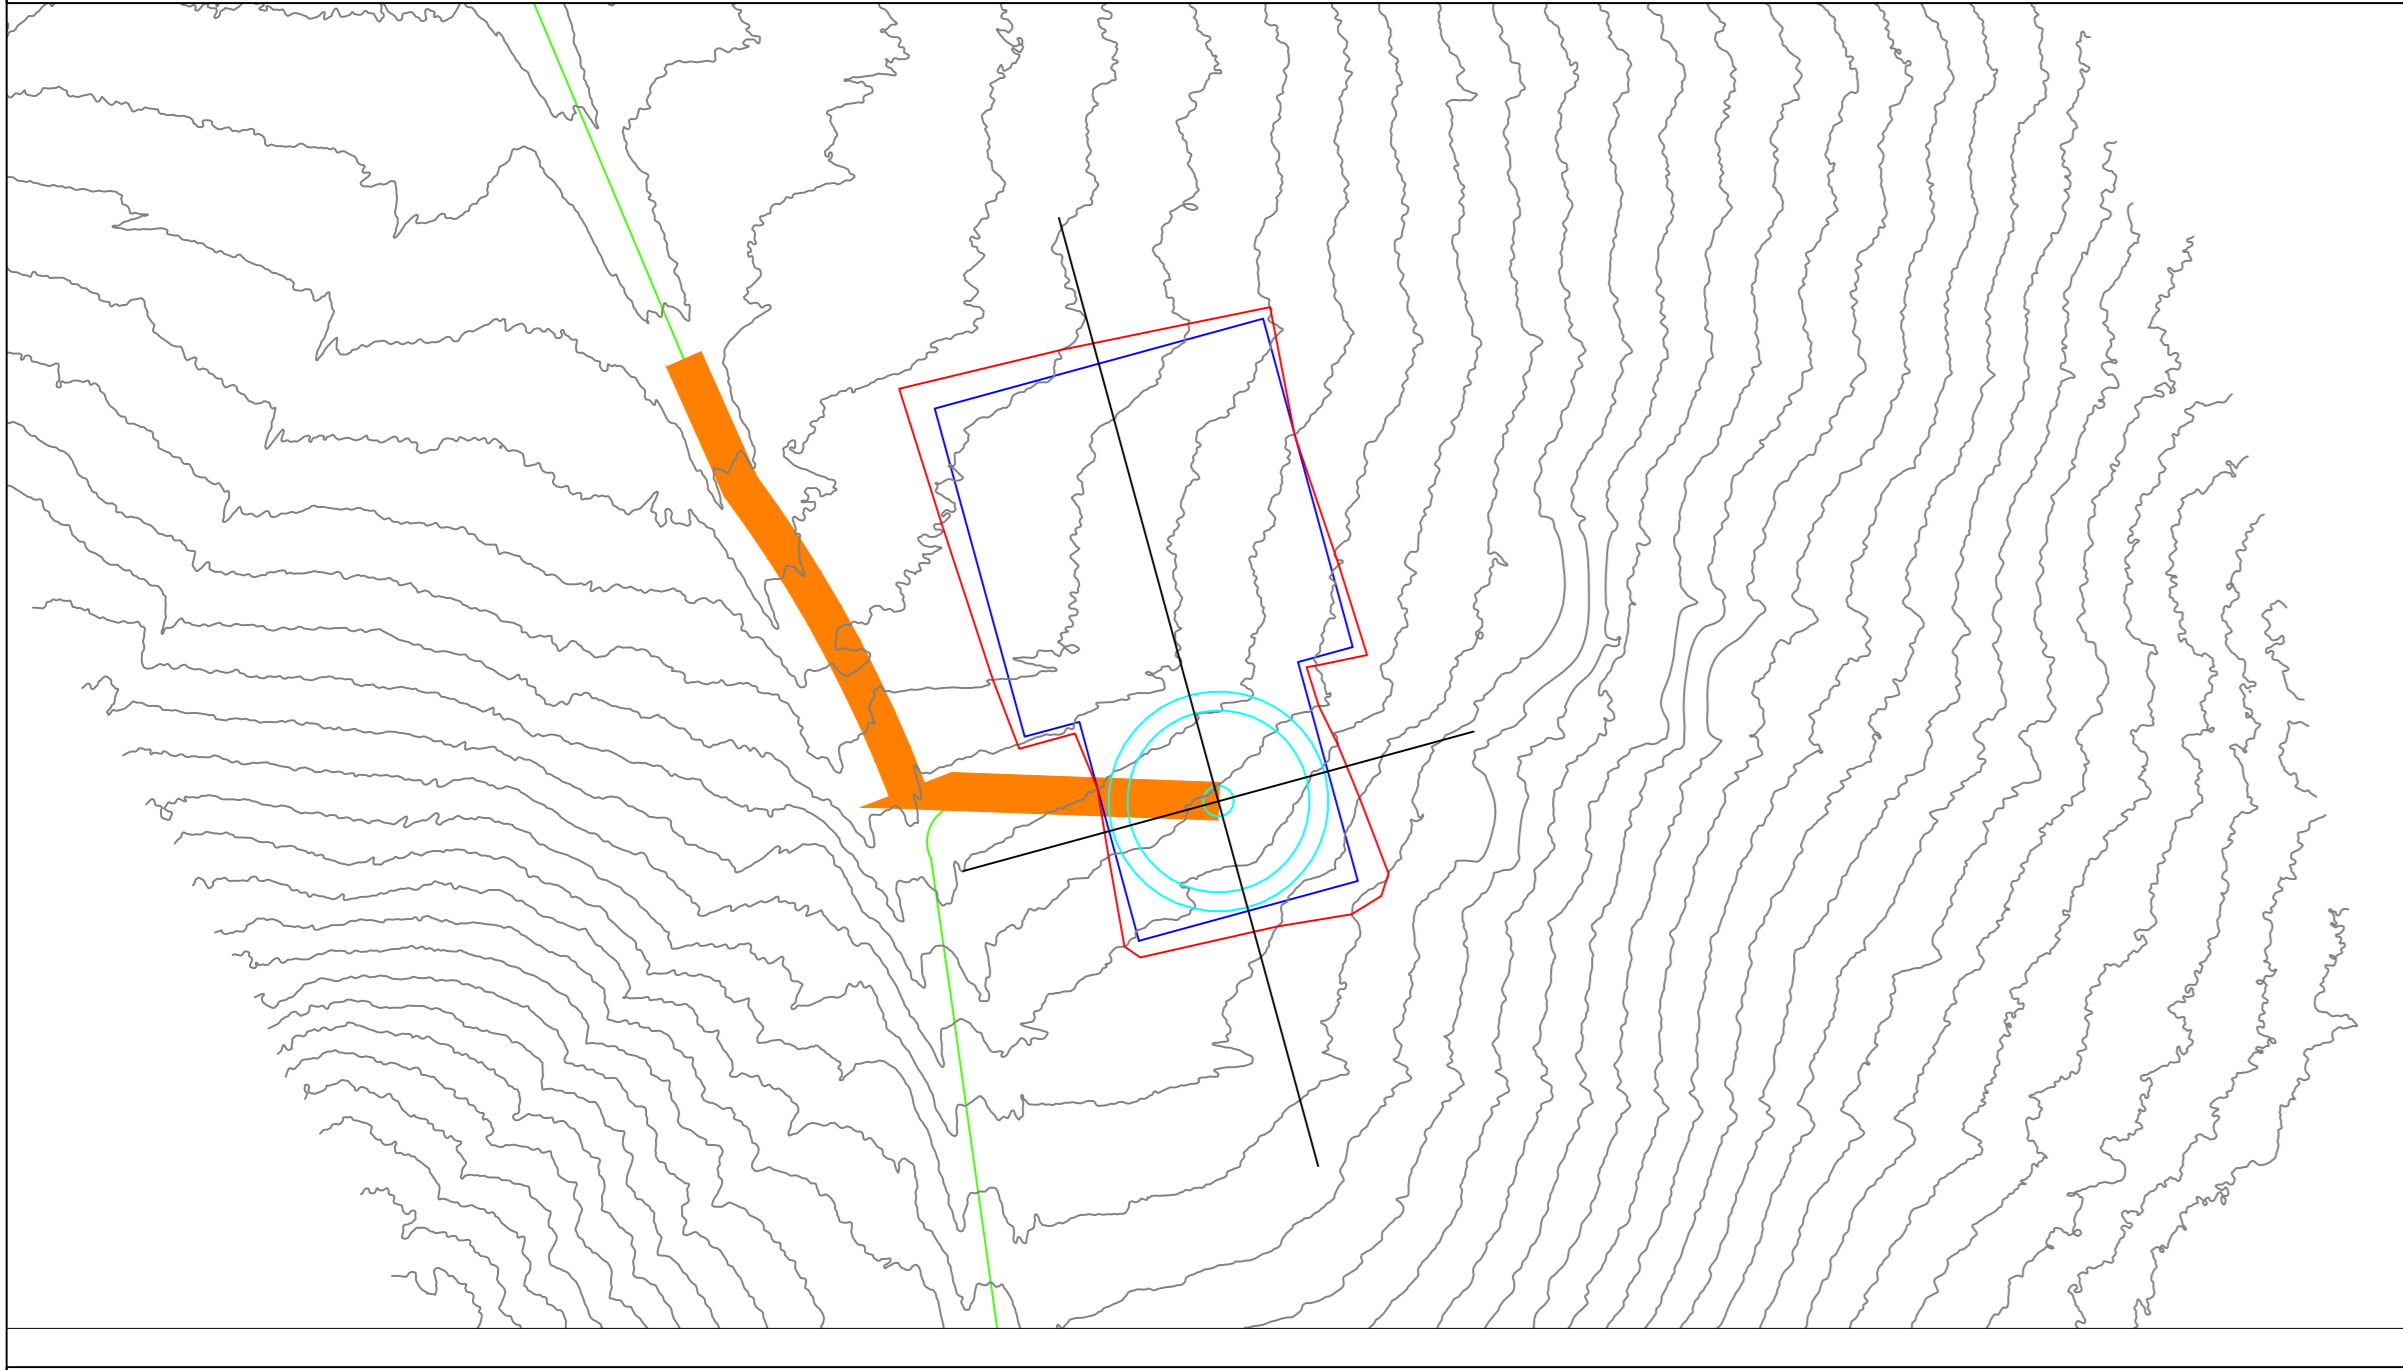

AEROGENERATORE AGA 02
AGA 02 - Sezione longitudinale - scala 1:500

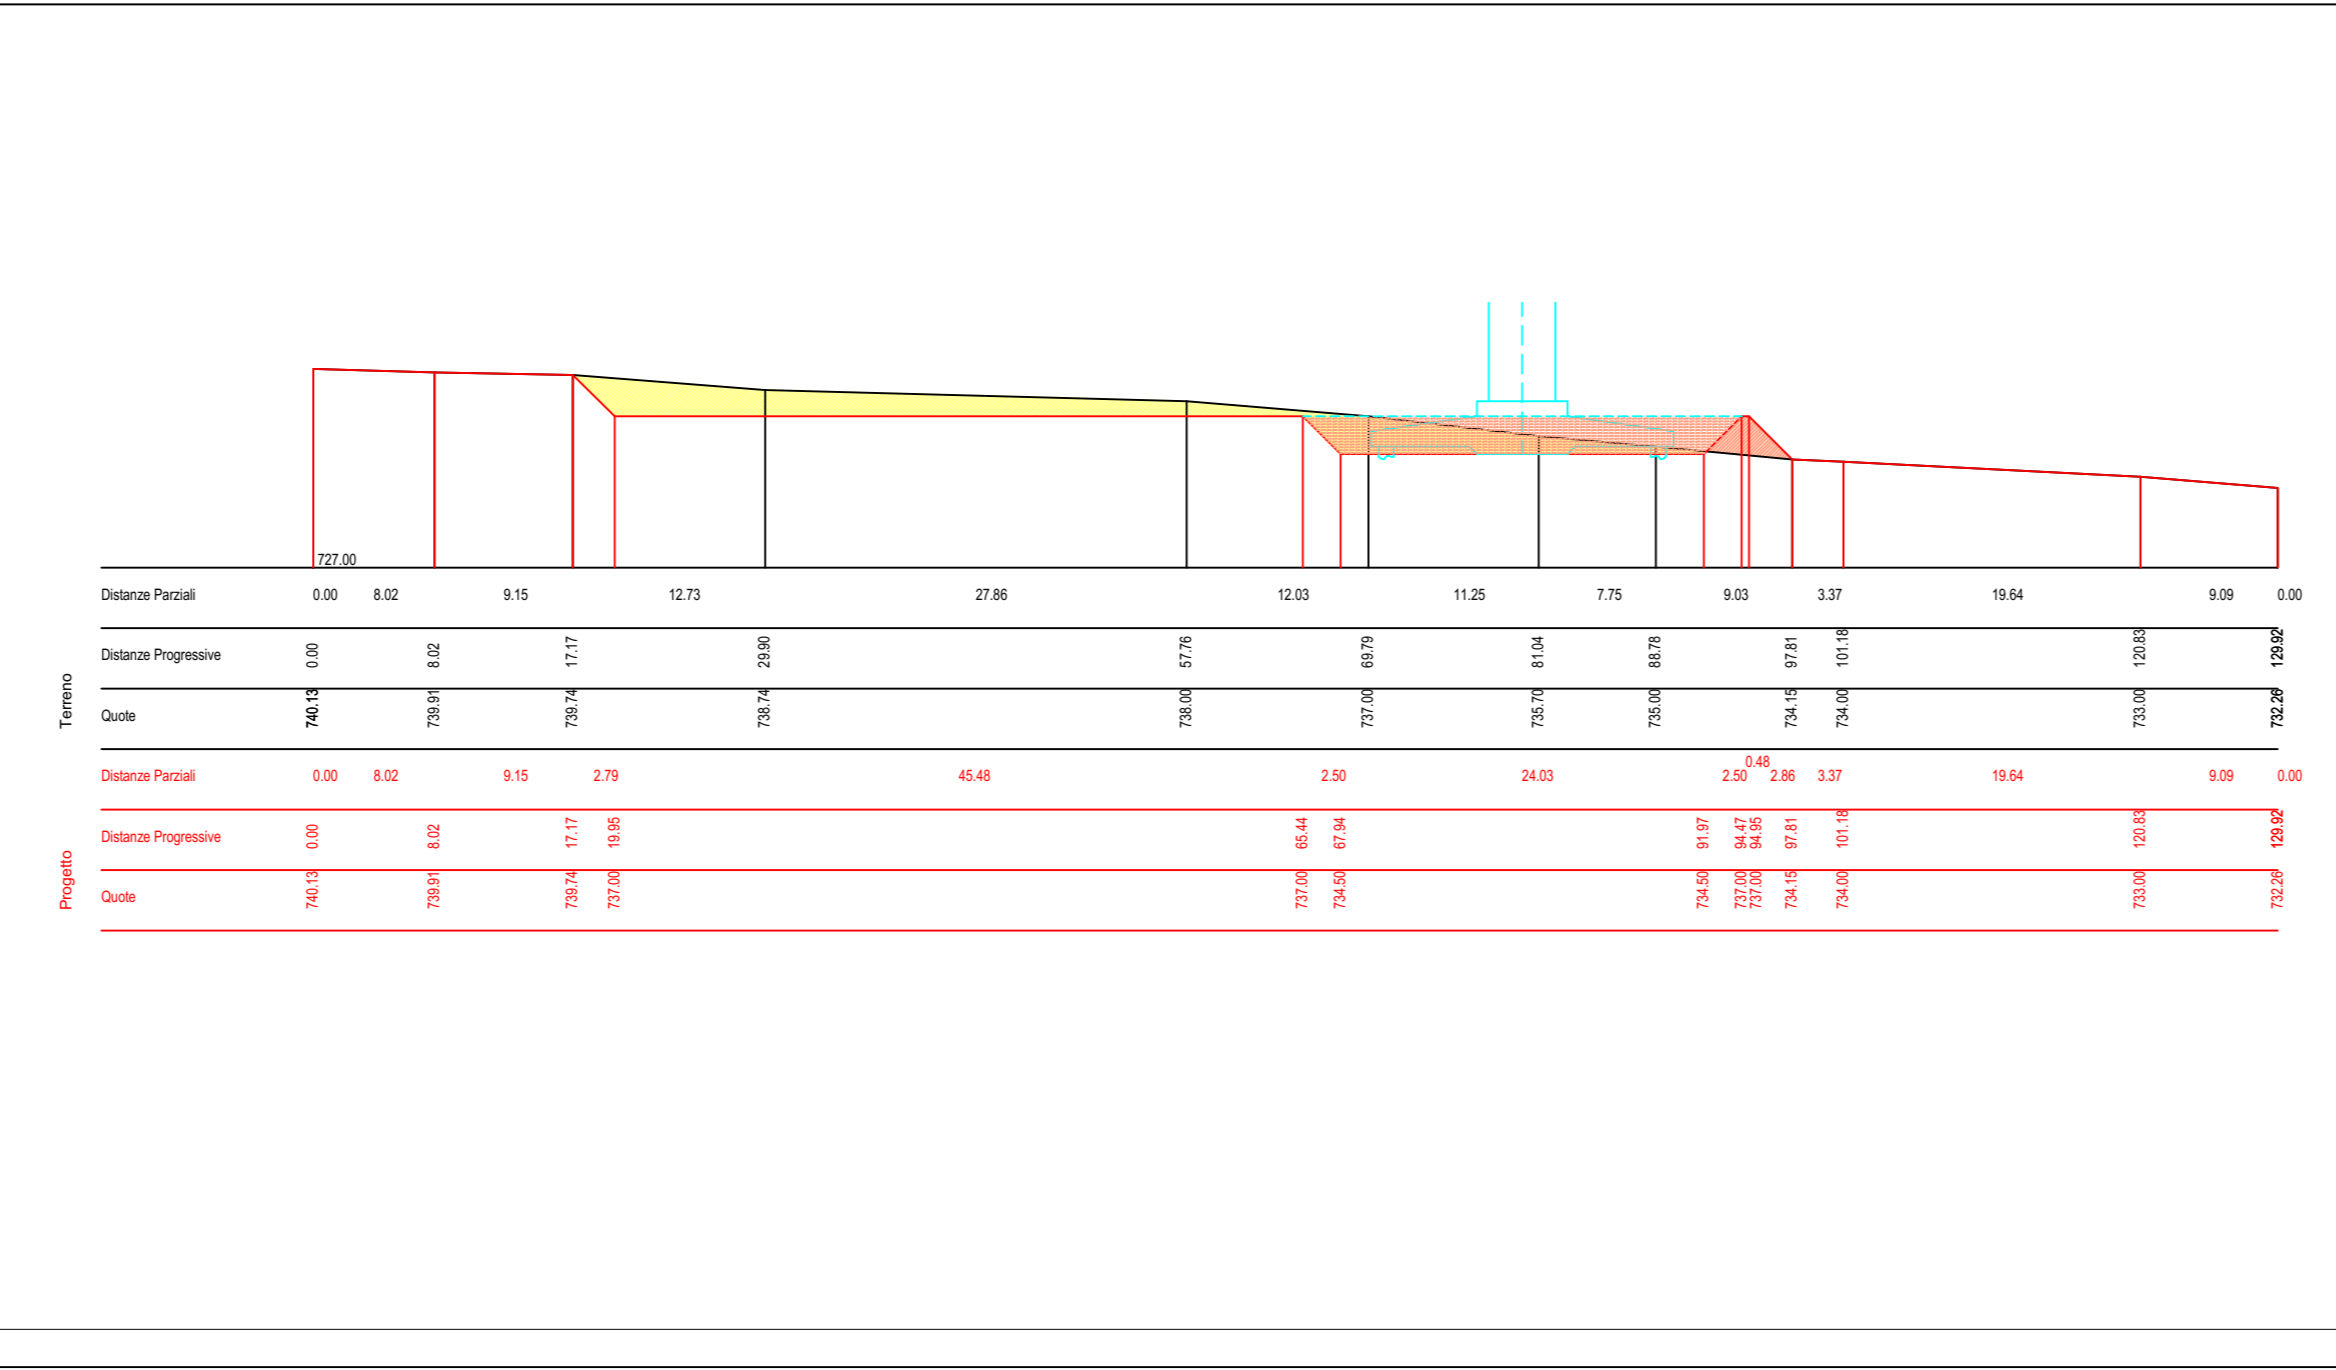


AGA 02 - Sezione trasversale - scala 1:500

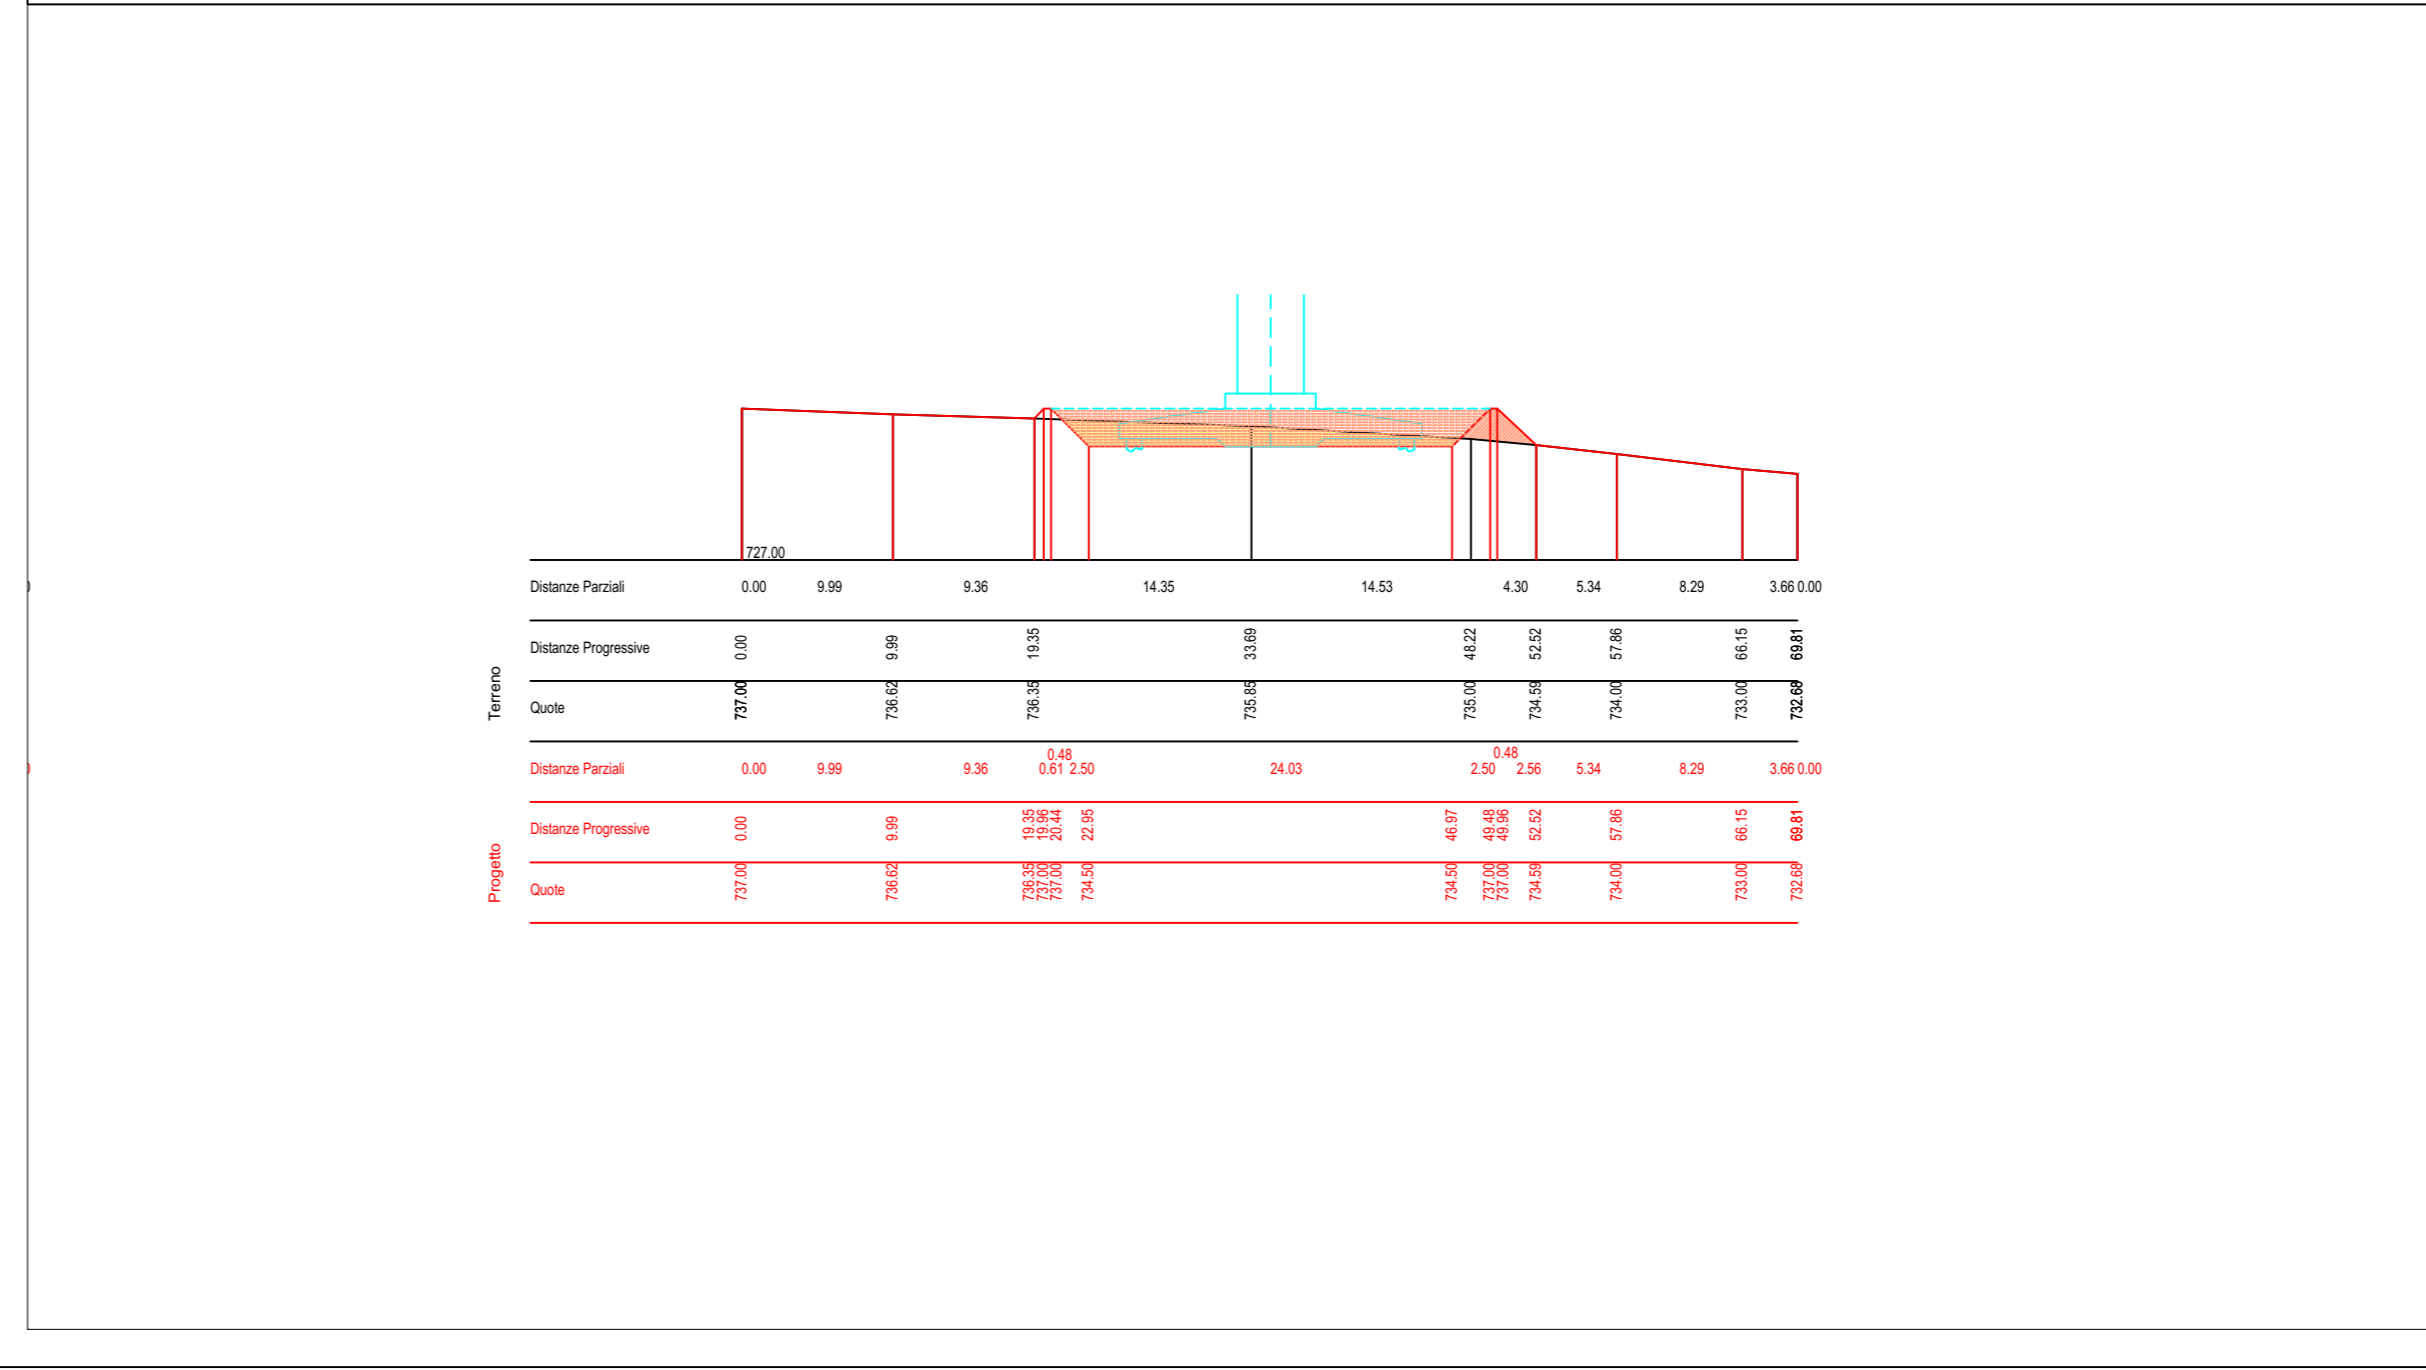


AEROGENERATORE AGA 03


AGA 03 - Planimetria piazzola e viabilità di accesso - scala 1:1.000

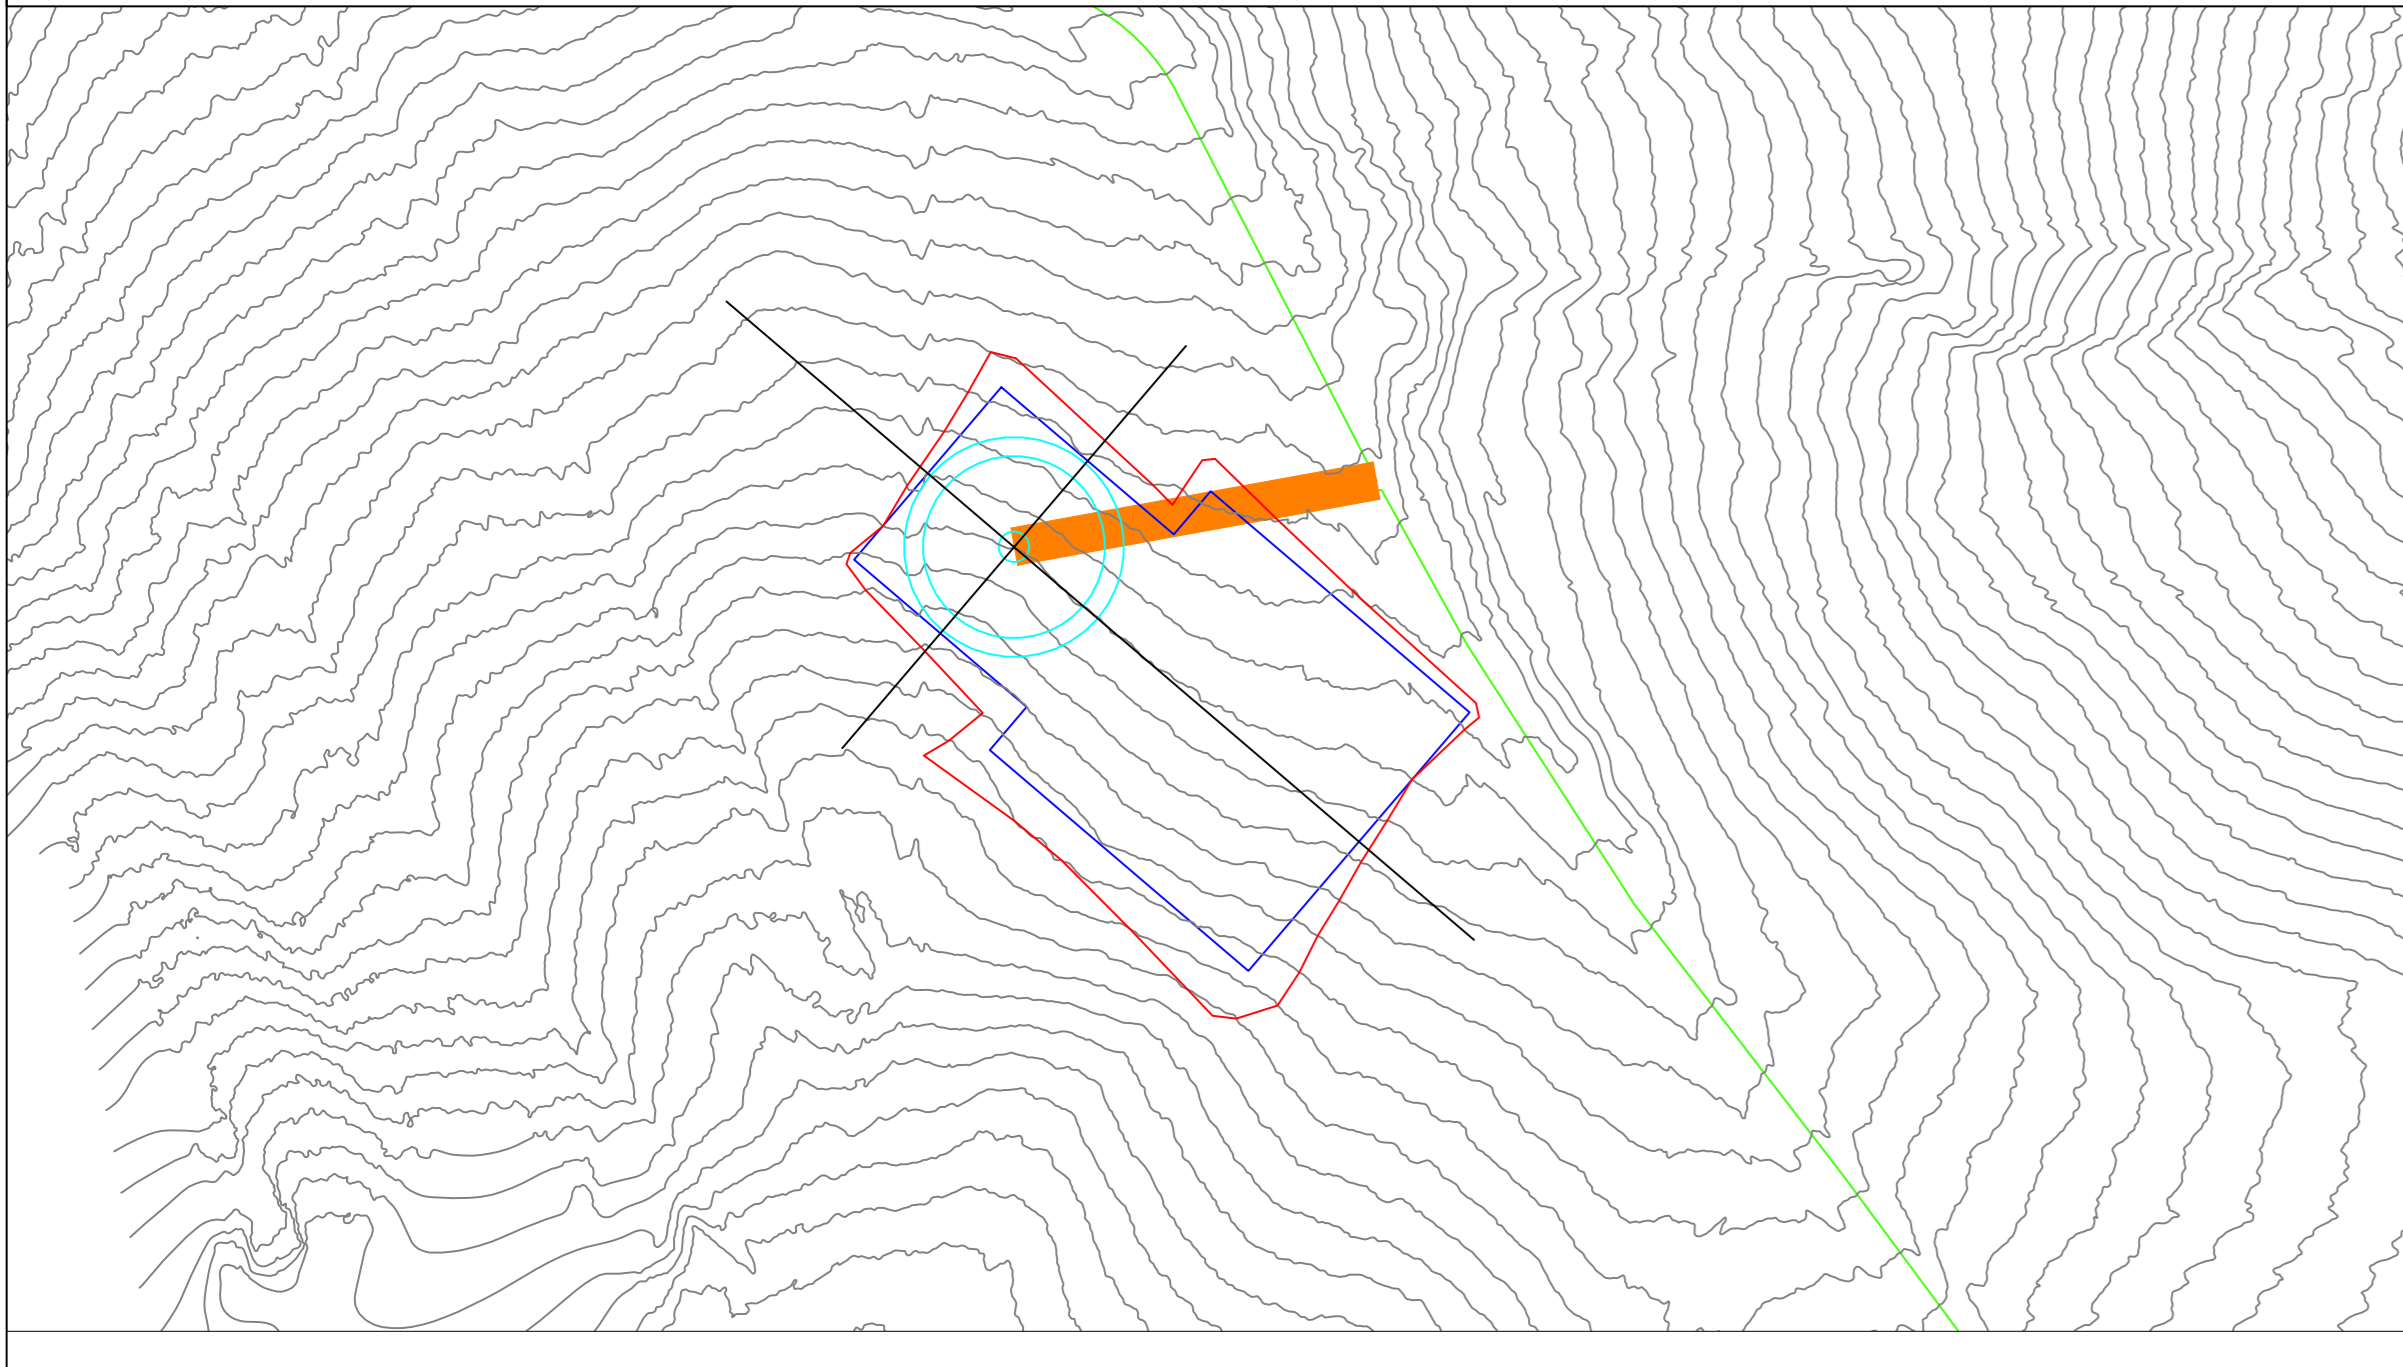

AGA 03 - Sezione longitudinale - scala 1:500

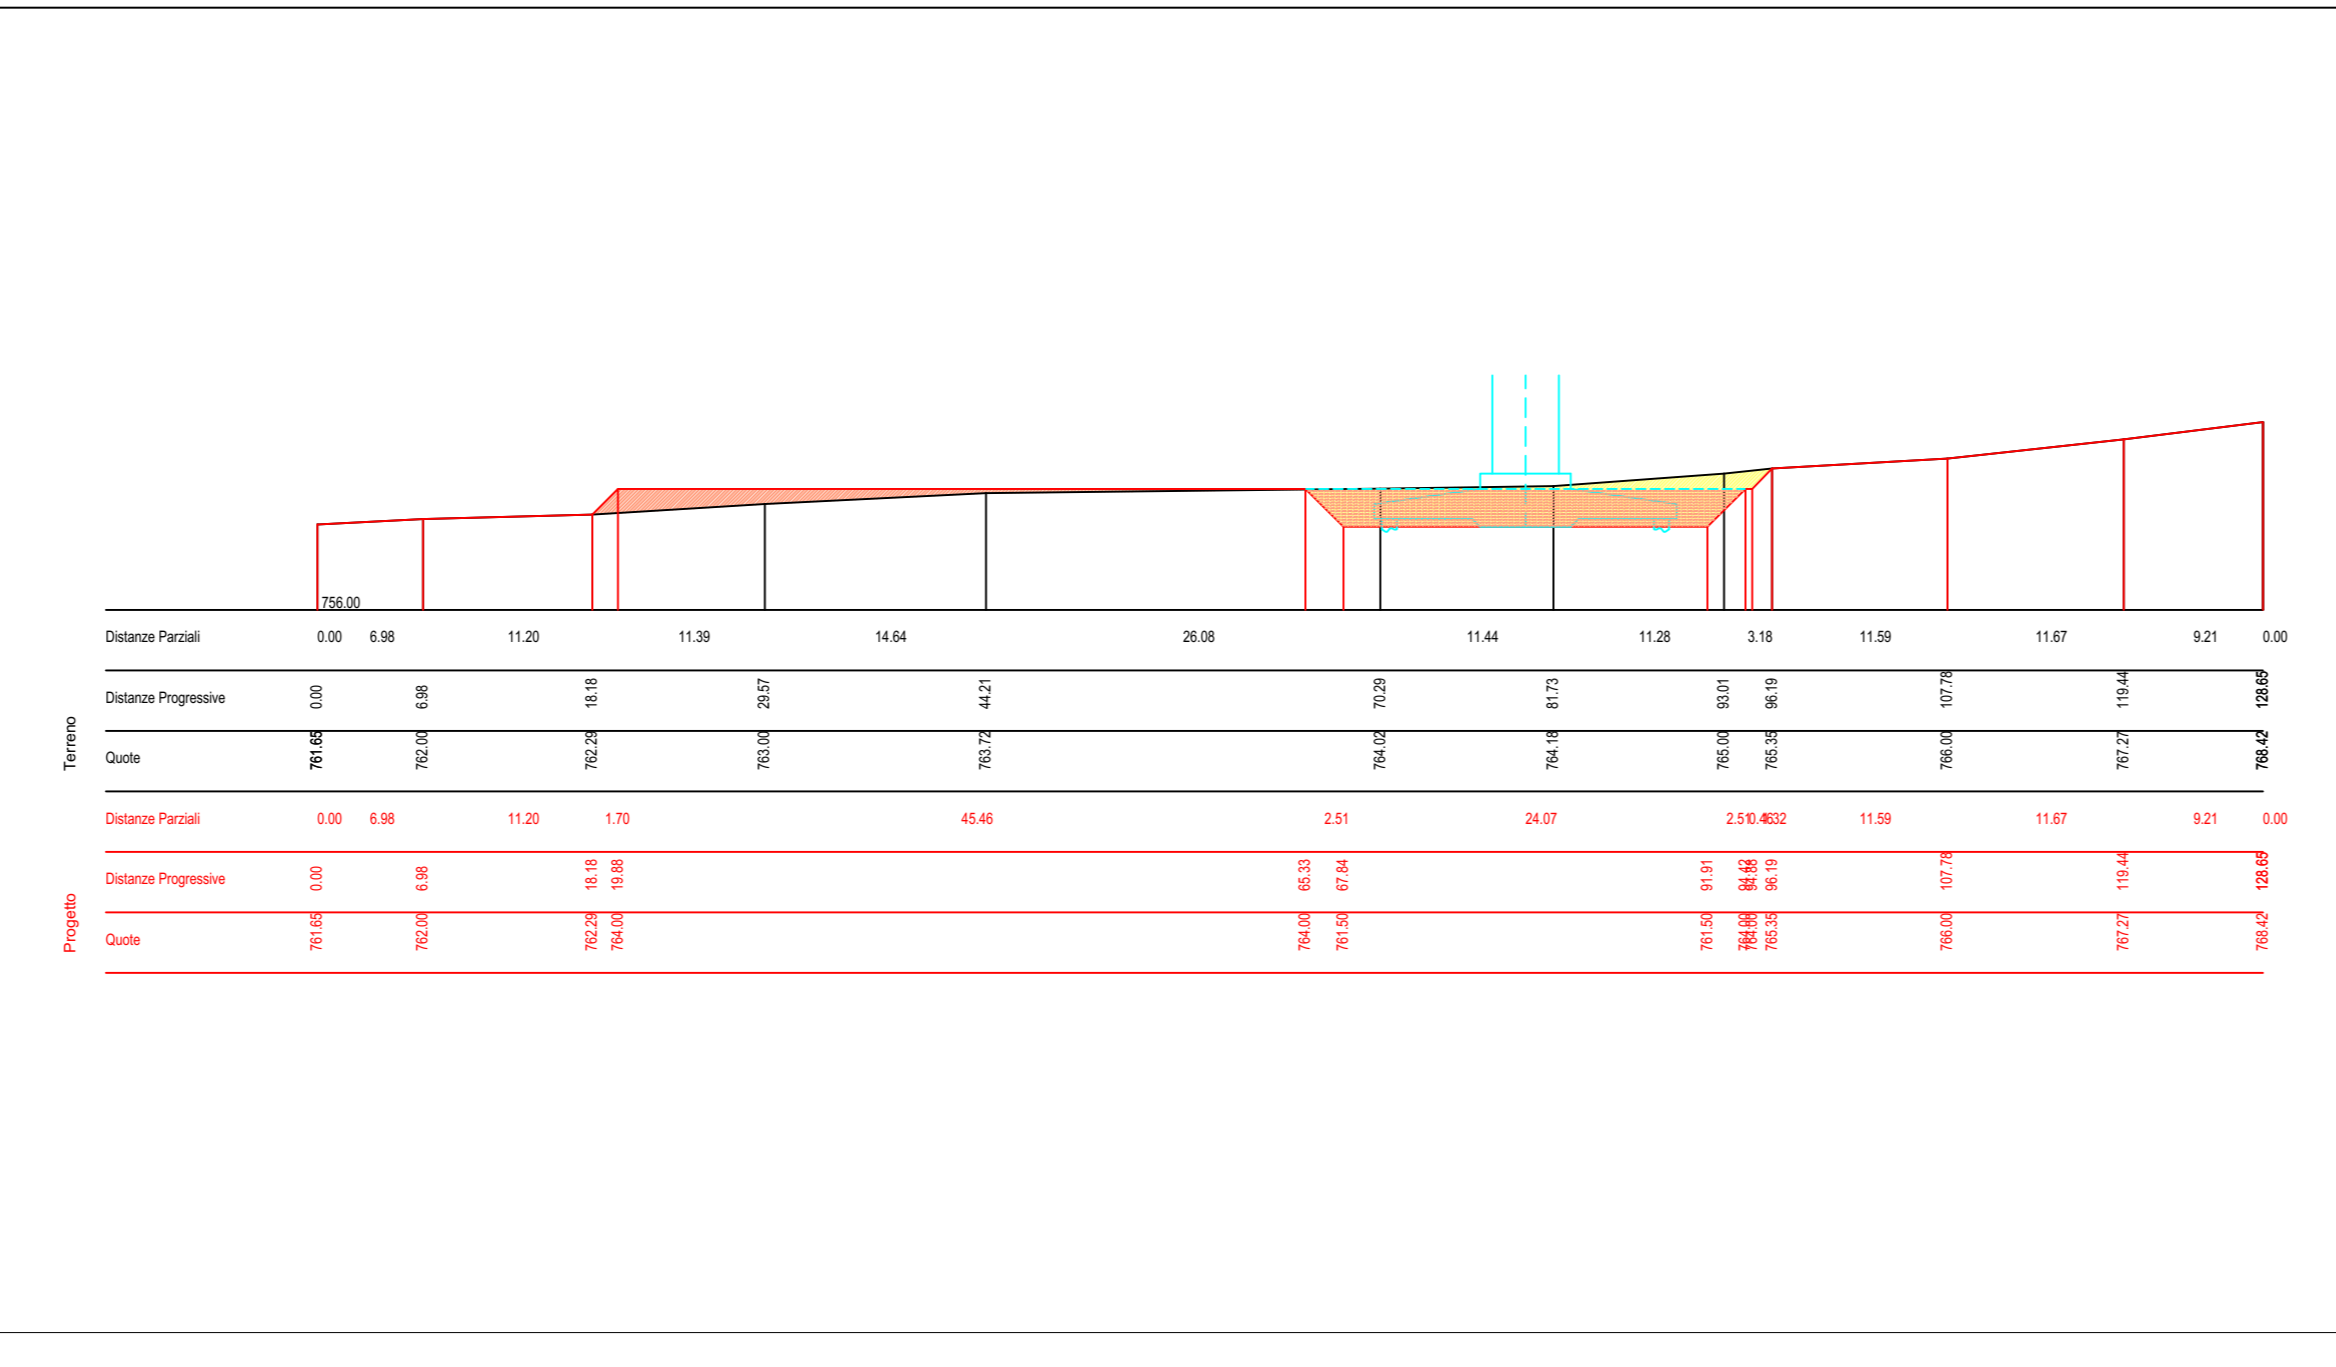


AGA 03 - Sezione trasversale - scala 1:500

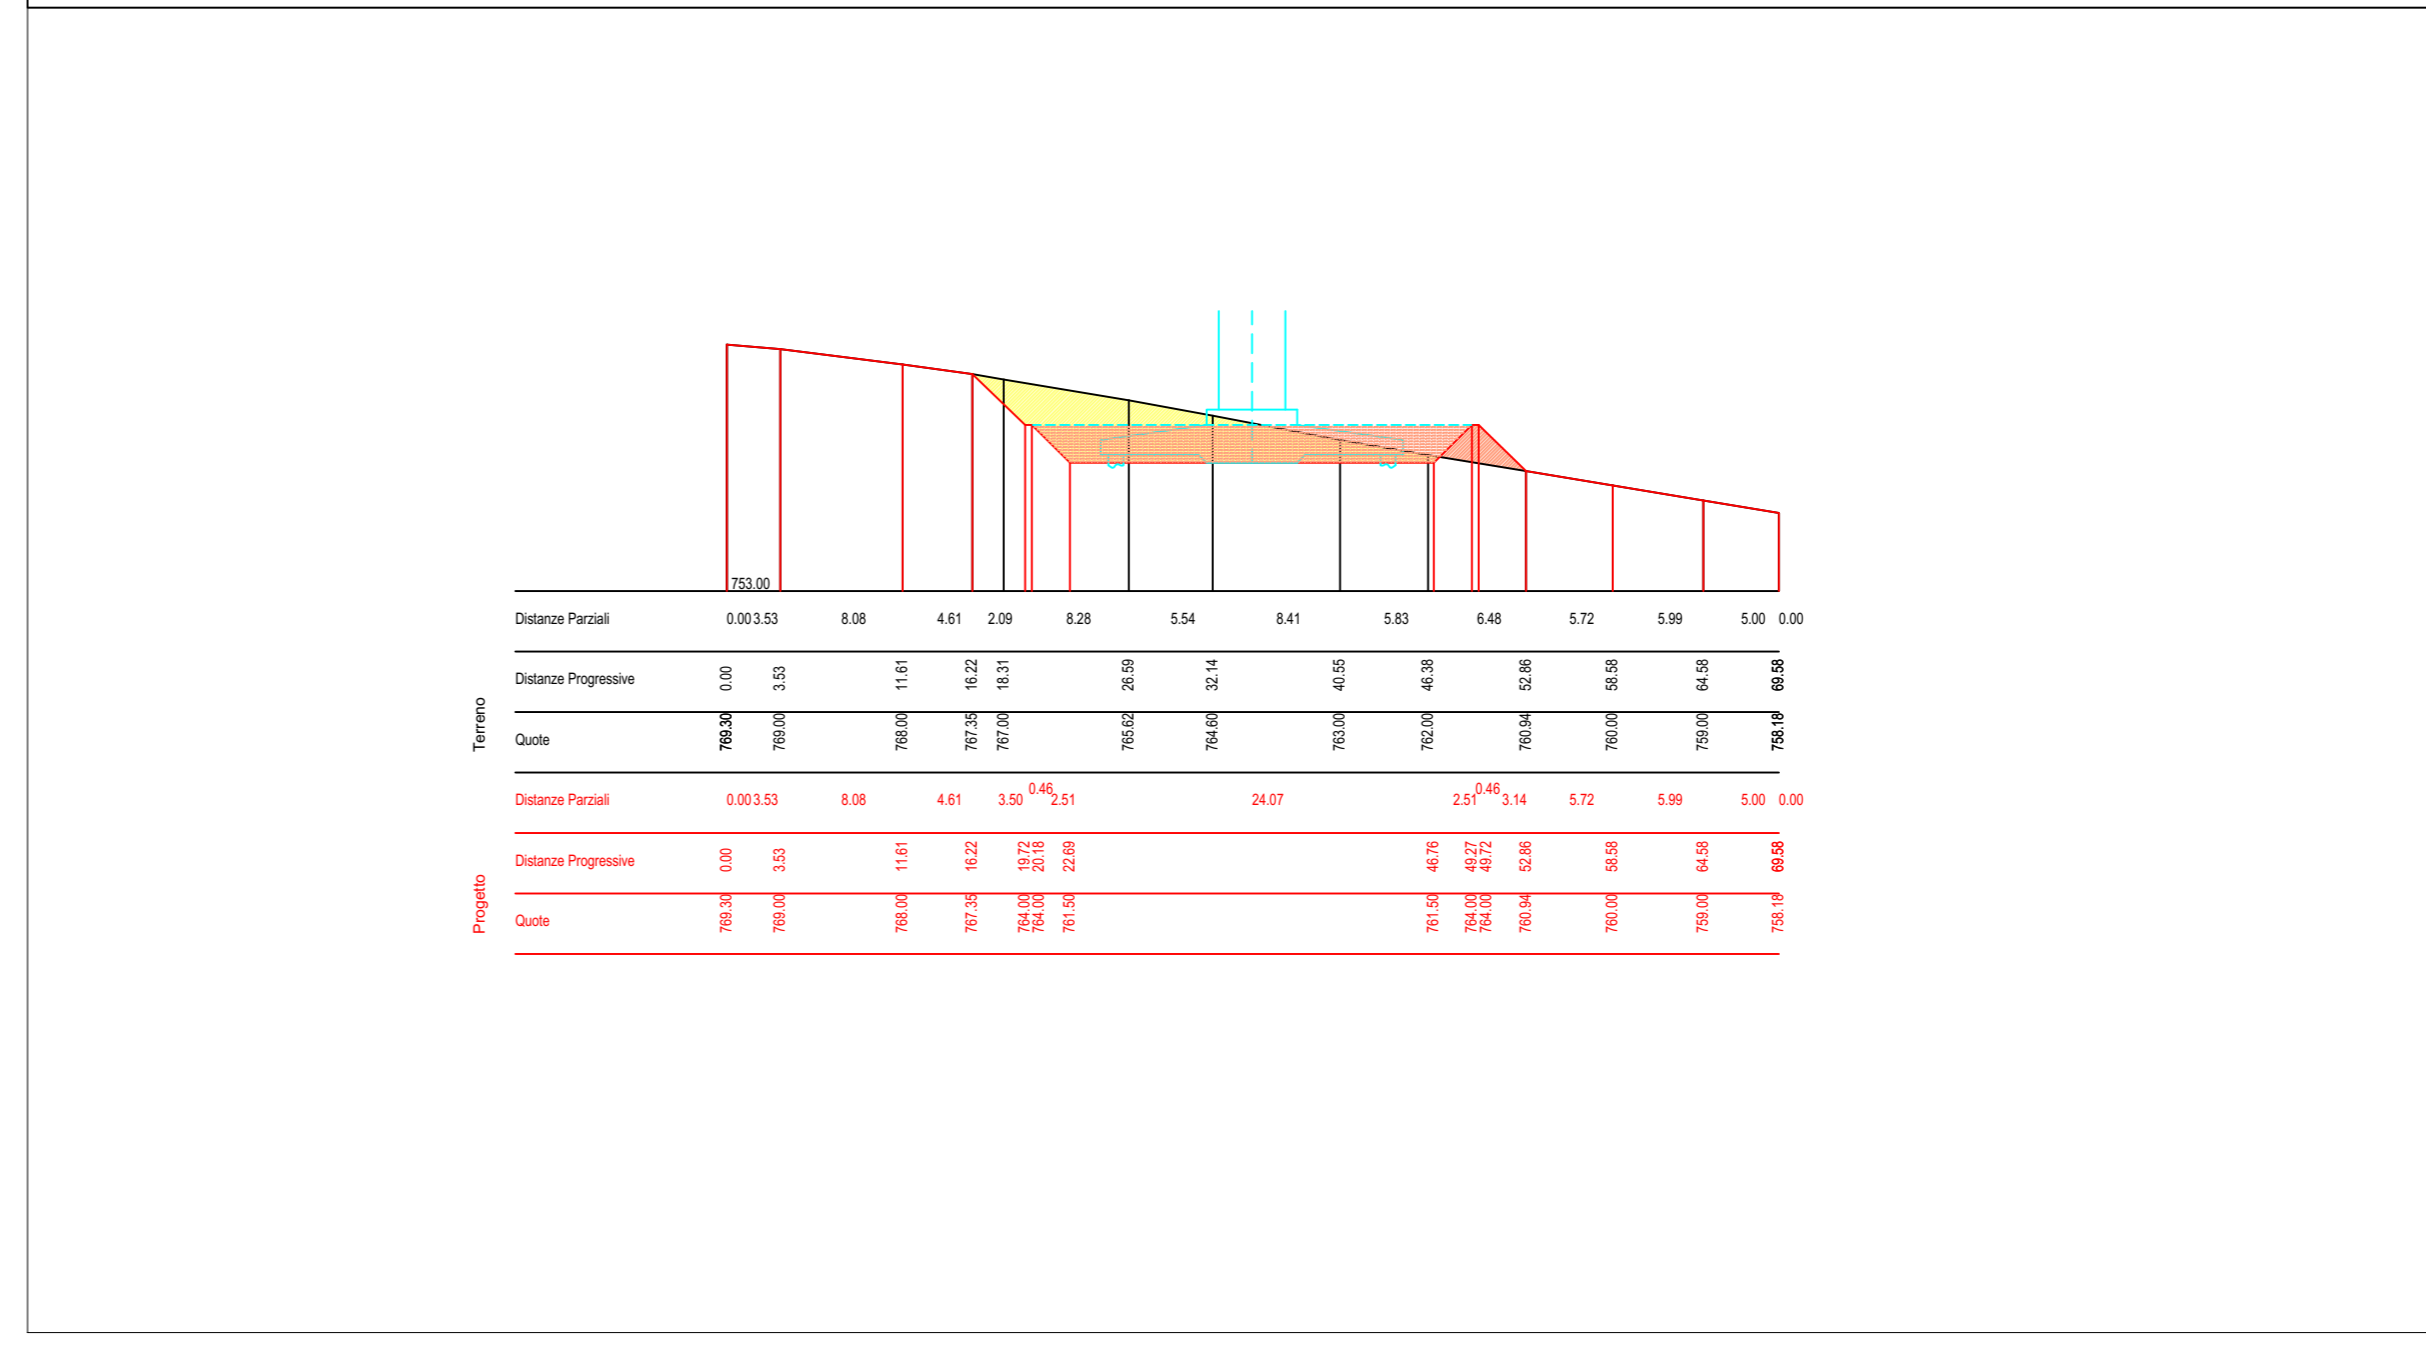


AEROGENERATORE AGA 04


AGA 04 - Planimetria piazzola e viabilità di accesso - scala 1:1.000

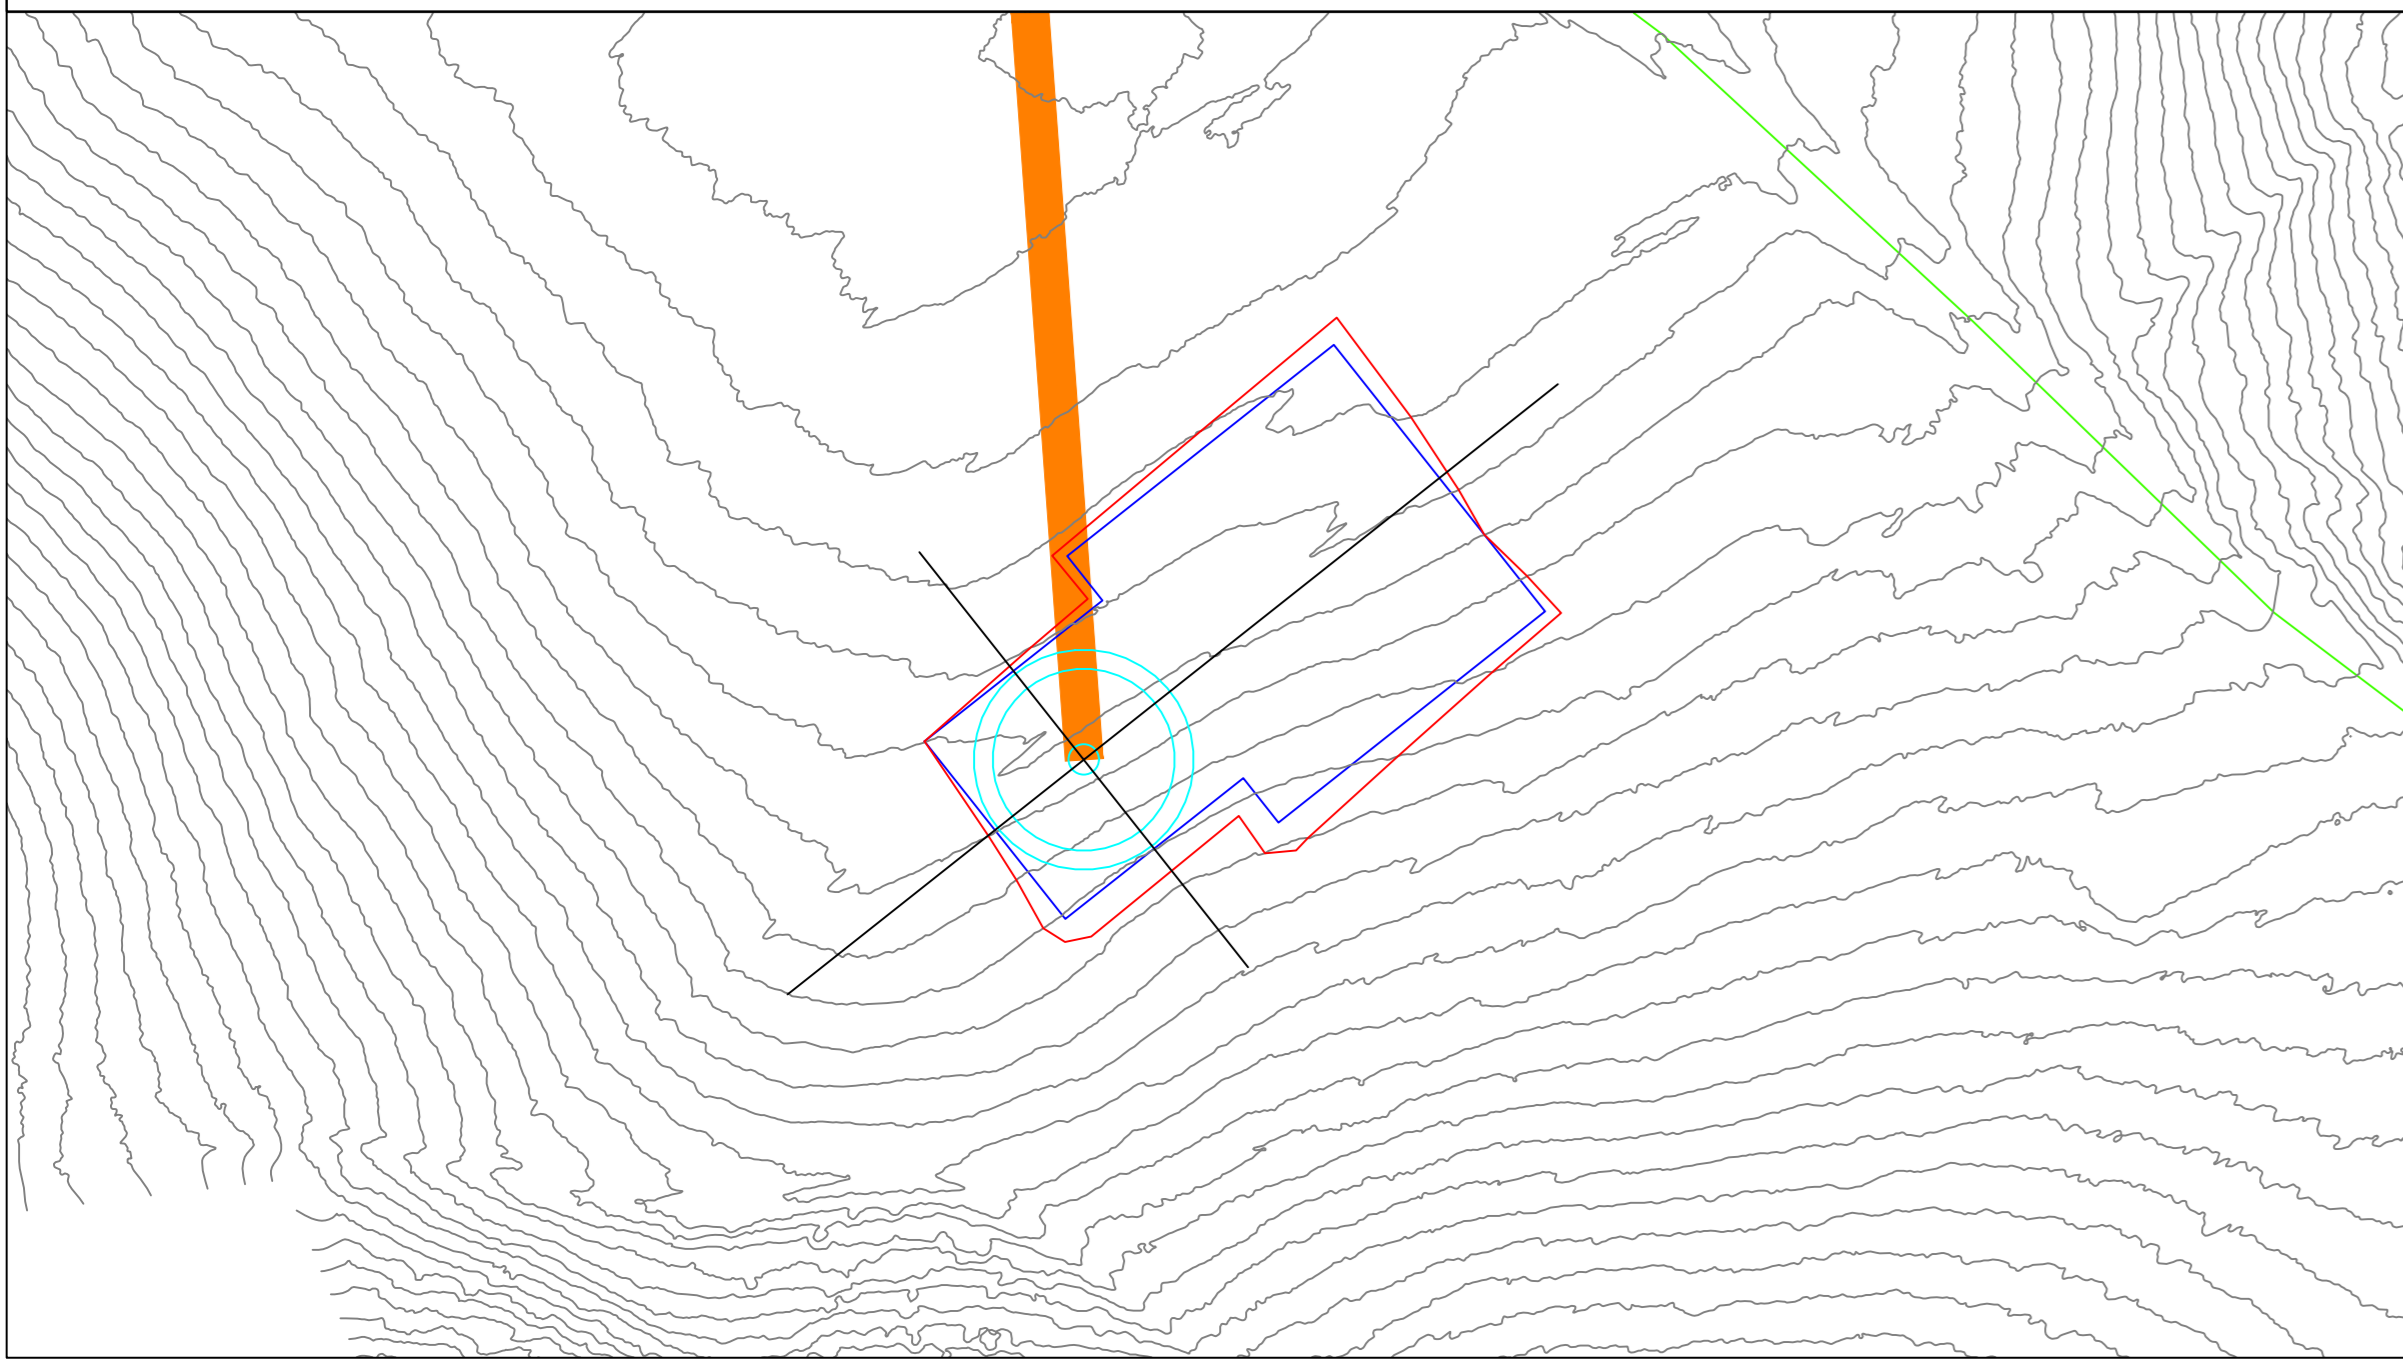

AGA 04 - Sezione longitudinale - scala 1:500

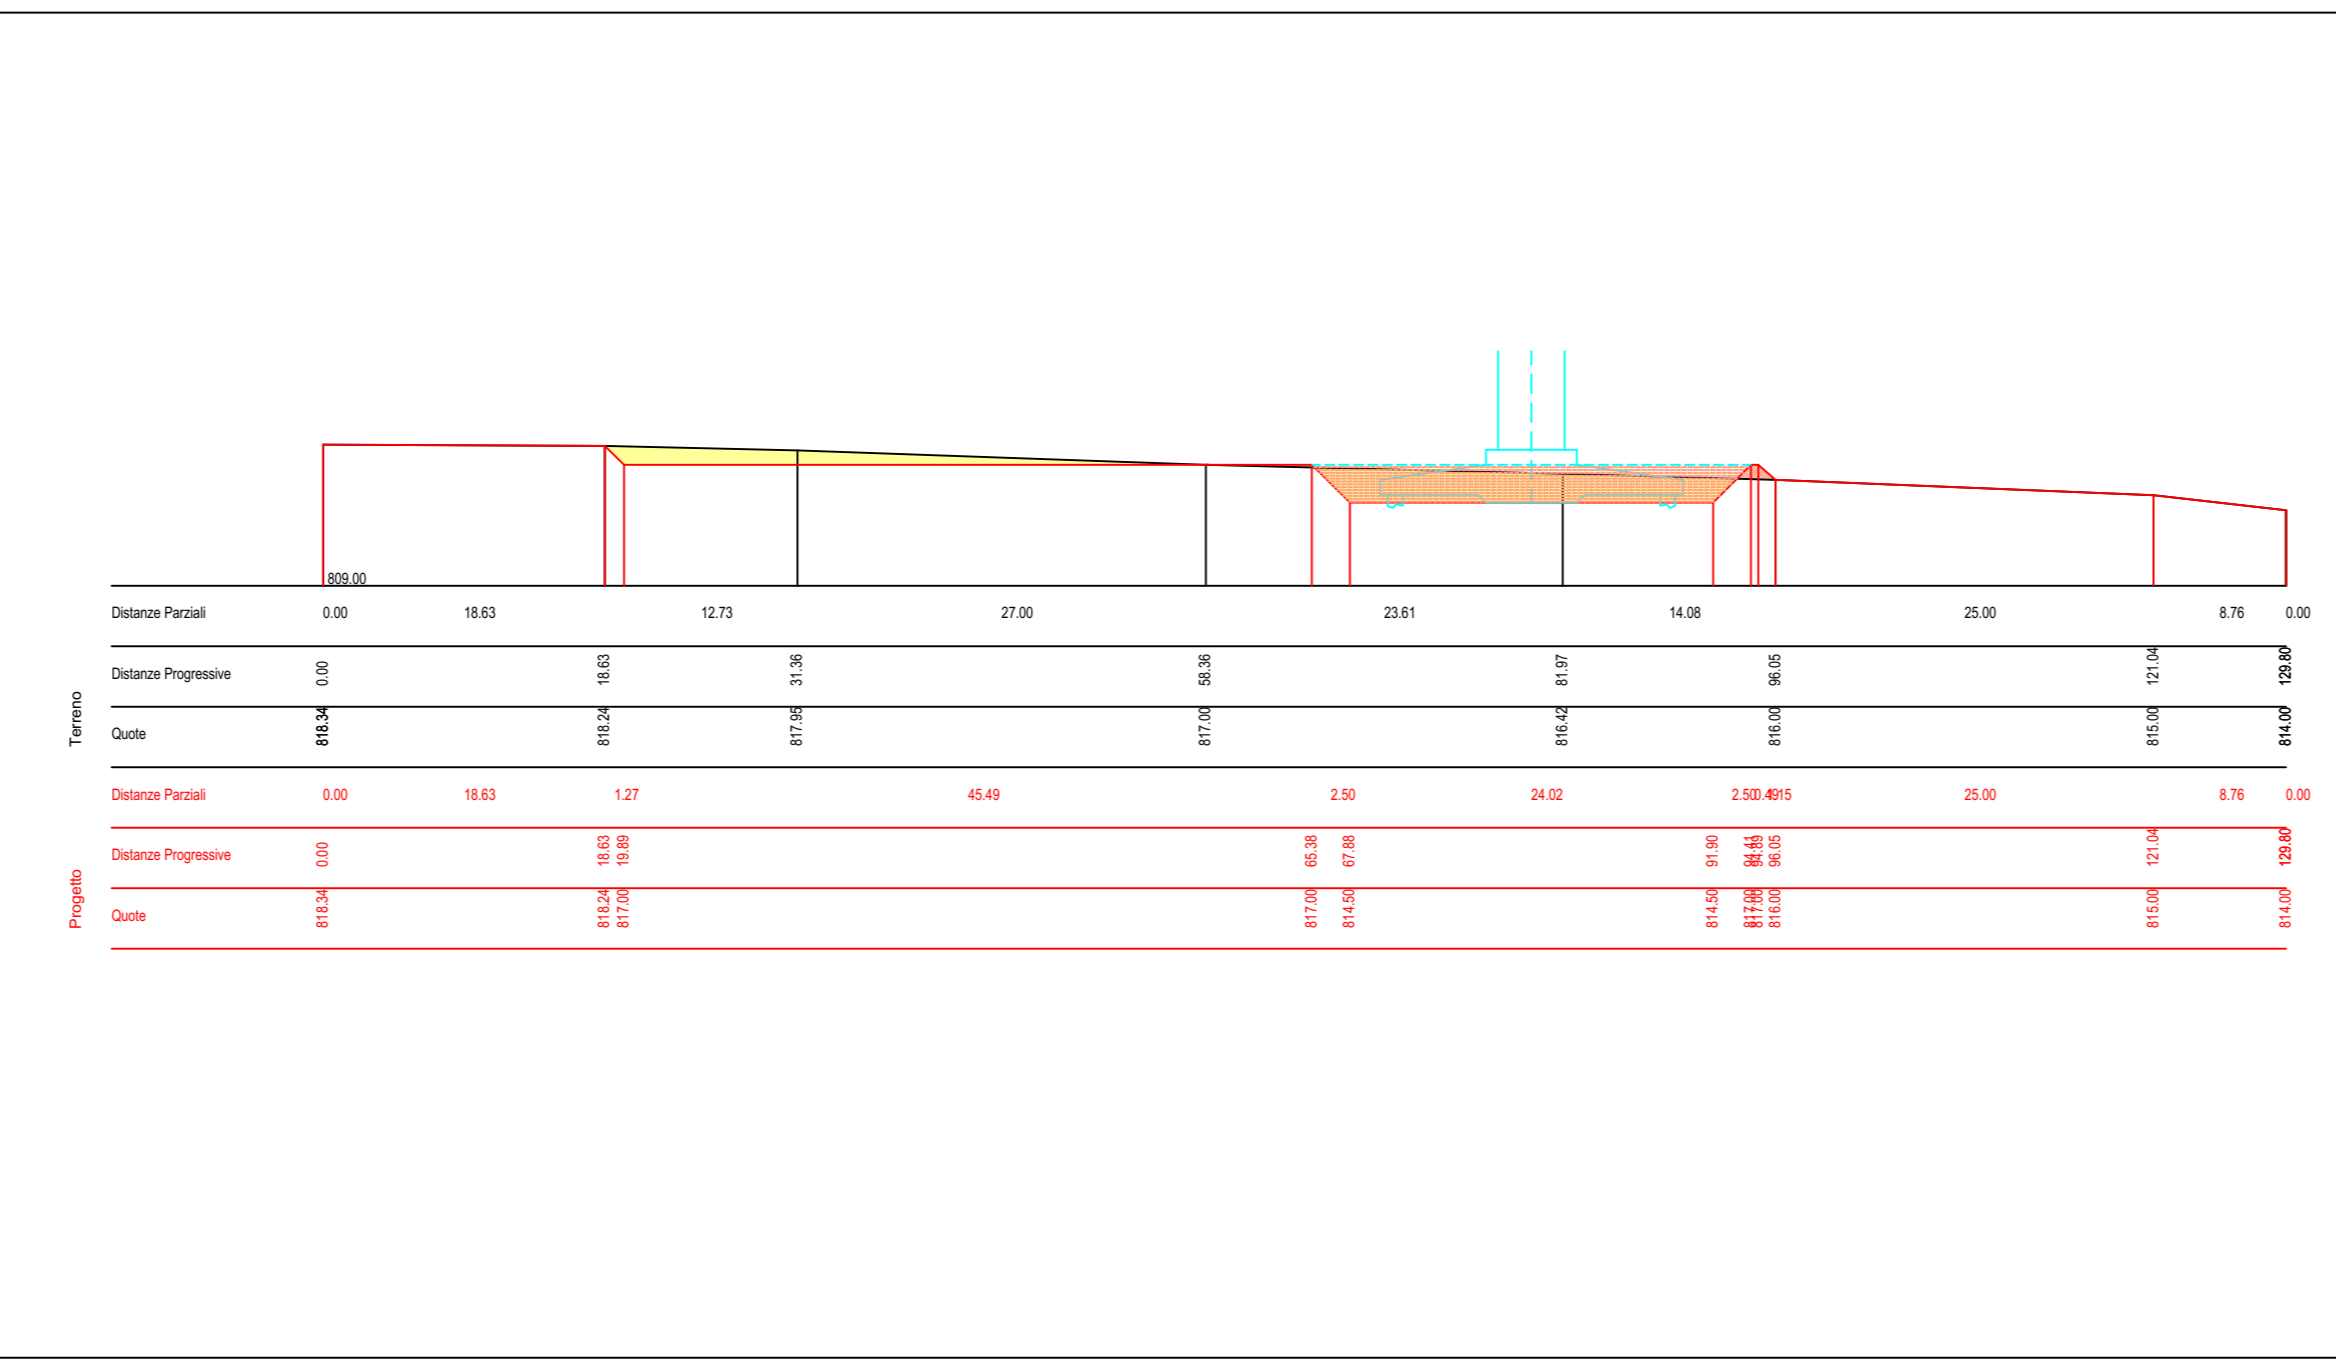

AGA 04 - Sezione trasversale - scala 1:500

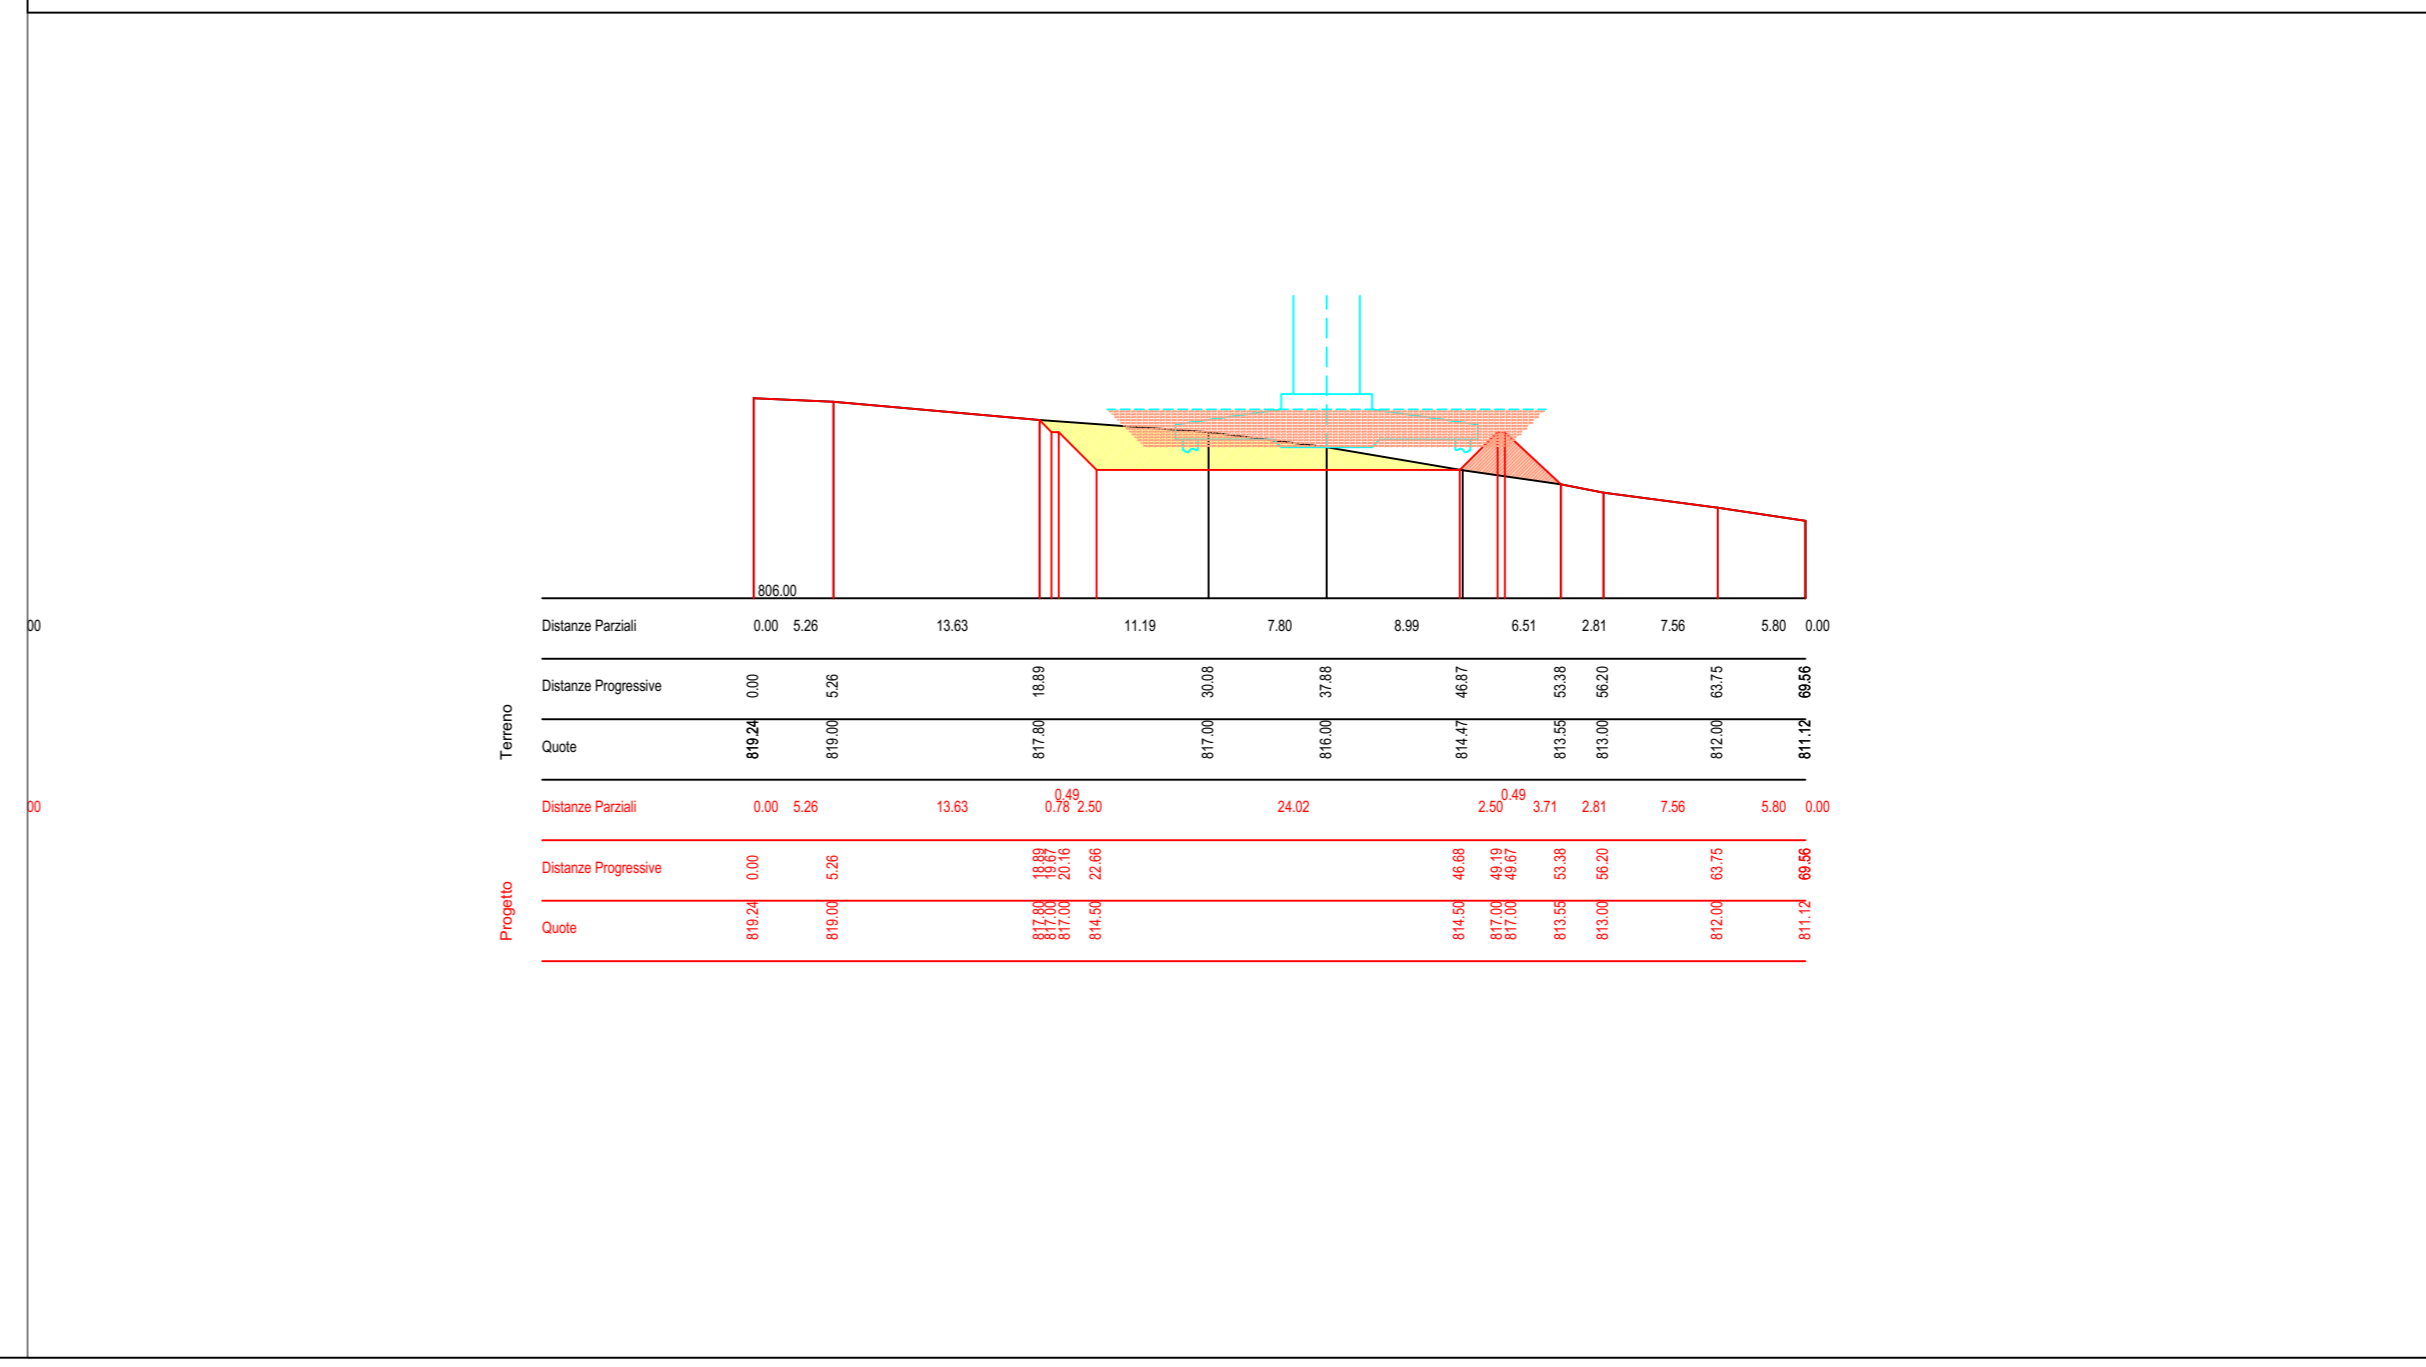

REGIONE PUGLIA
Anzano di Puglia
Monteleone di Puglia
Sant'Agata di Puglia

Comuni di:
Anzano di Puglia
Monteleone di Puglia
Sant'Agata di Puglia

PROPOSITORE:
I.V.P.C. S.r.l.
Via Santa Maria a Cappella Vecchia, 11
80121 Napoli
P.IVA: 01895480646

OPERA:
PROGETTO PER IL RIFACIMENTO E POTENZIAMENTO DI UN PARCO EOLICO ESISTENTE NEI COMUNI DI ANZANO DI PUGLIA, MONTELEONE DI PUGLIA E SANT'AGATA DI PUGLIA

TITOLO ELABORATO:
DETTAGLIO PLANIMETRICO E SEZIONI DELLE PIAZZOLE AEROGENERATORI

OGGETTO:
DATA: Settembre 2022
SCALA: VARIE
Tipologia: D (disegno)
N° CODICE ELABORATO: TAV_09.4
Formato: A0
Lingua: ITALIANO

PROGETTISTA:
STUDIO INGEGNERIA ELETTRICA
MEZZANA 005 - Ing. Antonio
Via Trento 206 - 02111 (Sp. Sesto FG)
Tel. 085 226072 - Fax 085 263691
E-Mail: info@studioenergiaelettrica.it - www.studioenergiaelettrica.it

PROGETTISTA:
NOSTOI s.r.l.
Dott.ssa Maria Grazia Liseno
Tel. 02 58 26 20 00 - Fax 02 58 26 20 04
E-Mail: nystoi@nostoi.it

PROGETTISTA:
STM
Ing. Tommaso Monaco
Tel. 085 429501 - Fax 085 095465
E-Mail: ing.tommaso.monaco@stmsrl.it

PROGETTISTA:
STUDIO FALCONE
Ing. Antonio Falcone
Tel. 084 524278 - Fax 084 524278
E-Mail: antonio.falcone@studiofalcone.it

PROGETTISTA:
Geom. Matteo Occhiochiuso
Tel. 329 5915292
E-Mail: matteo.occhiochiuso@virgilio.it

PROGETTISTA:
Dott. Agr. Pasquale Fausto Milano
Tel. 34788037
E-Mail: pfausto@fastmail.com

REVISIONI:
01 Settembre 2022 Emissione progetto definitivo
02 DATA OGGETTO DELLA REVISIONE Studio Mazzetta
ELABORAZIONE I.V.P.C. S.r.l.
APPROVAZIONE