






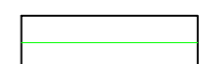


LEGENDA


-  Elettrodotto interrato MT 30kV - posa con scavo a trincea
-  Limite piazzola definitiva
-  Strada da realizzare
-  Area di sterzo
-  Area di rinterro e pacchetto piazzola aerogeneratore
-  Fondazione aerogeneratore
-  Limiti aree di sterzo e riporto

AGA 05 - Planimetria piazzola e viabilità di accesso - scala 1:1.000

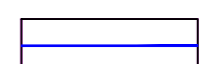


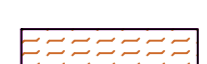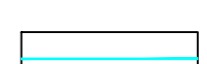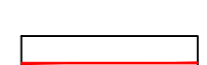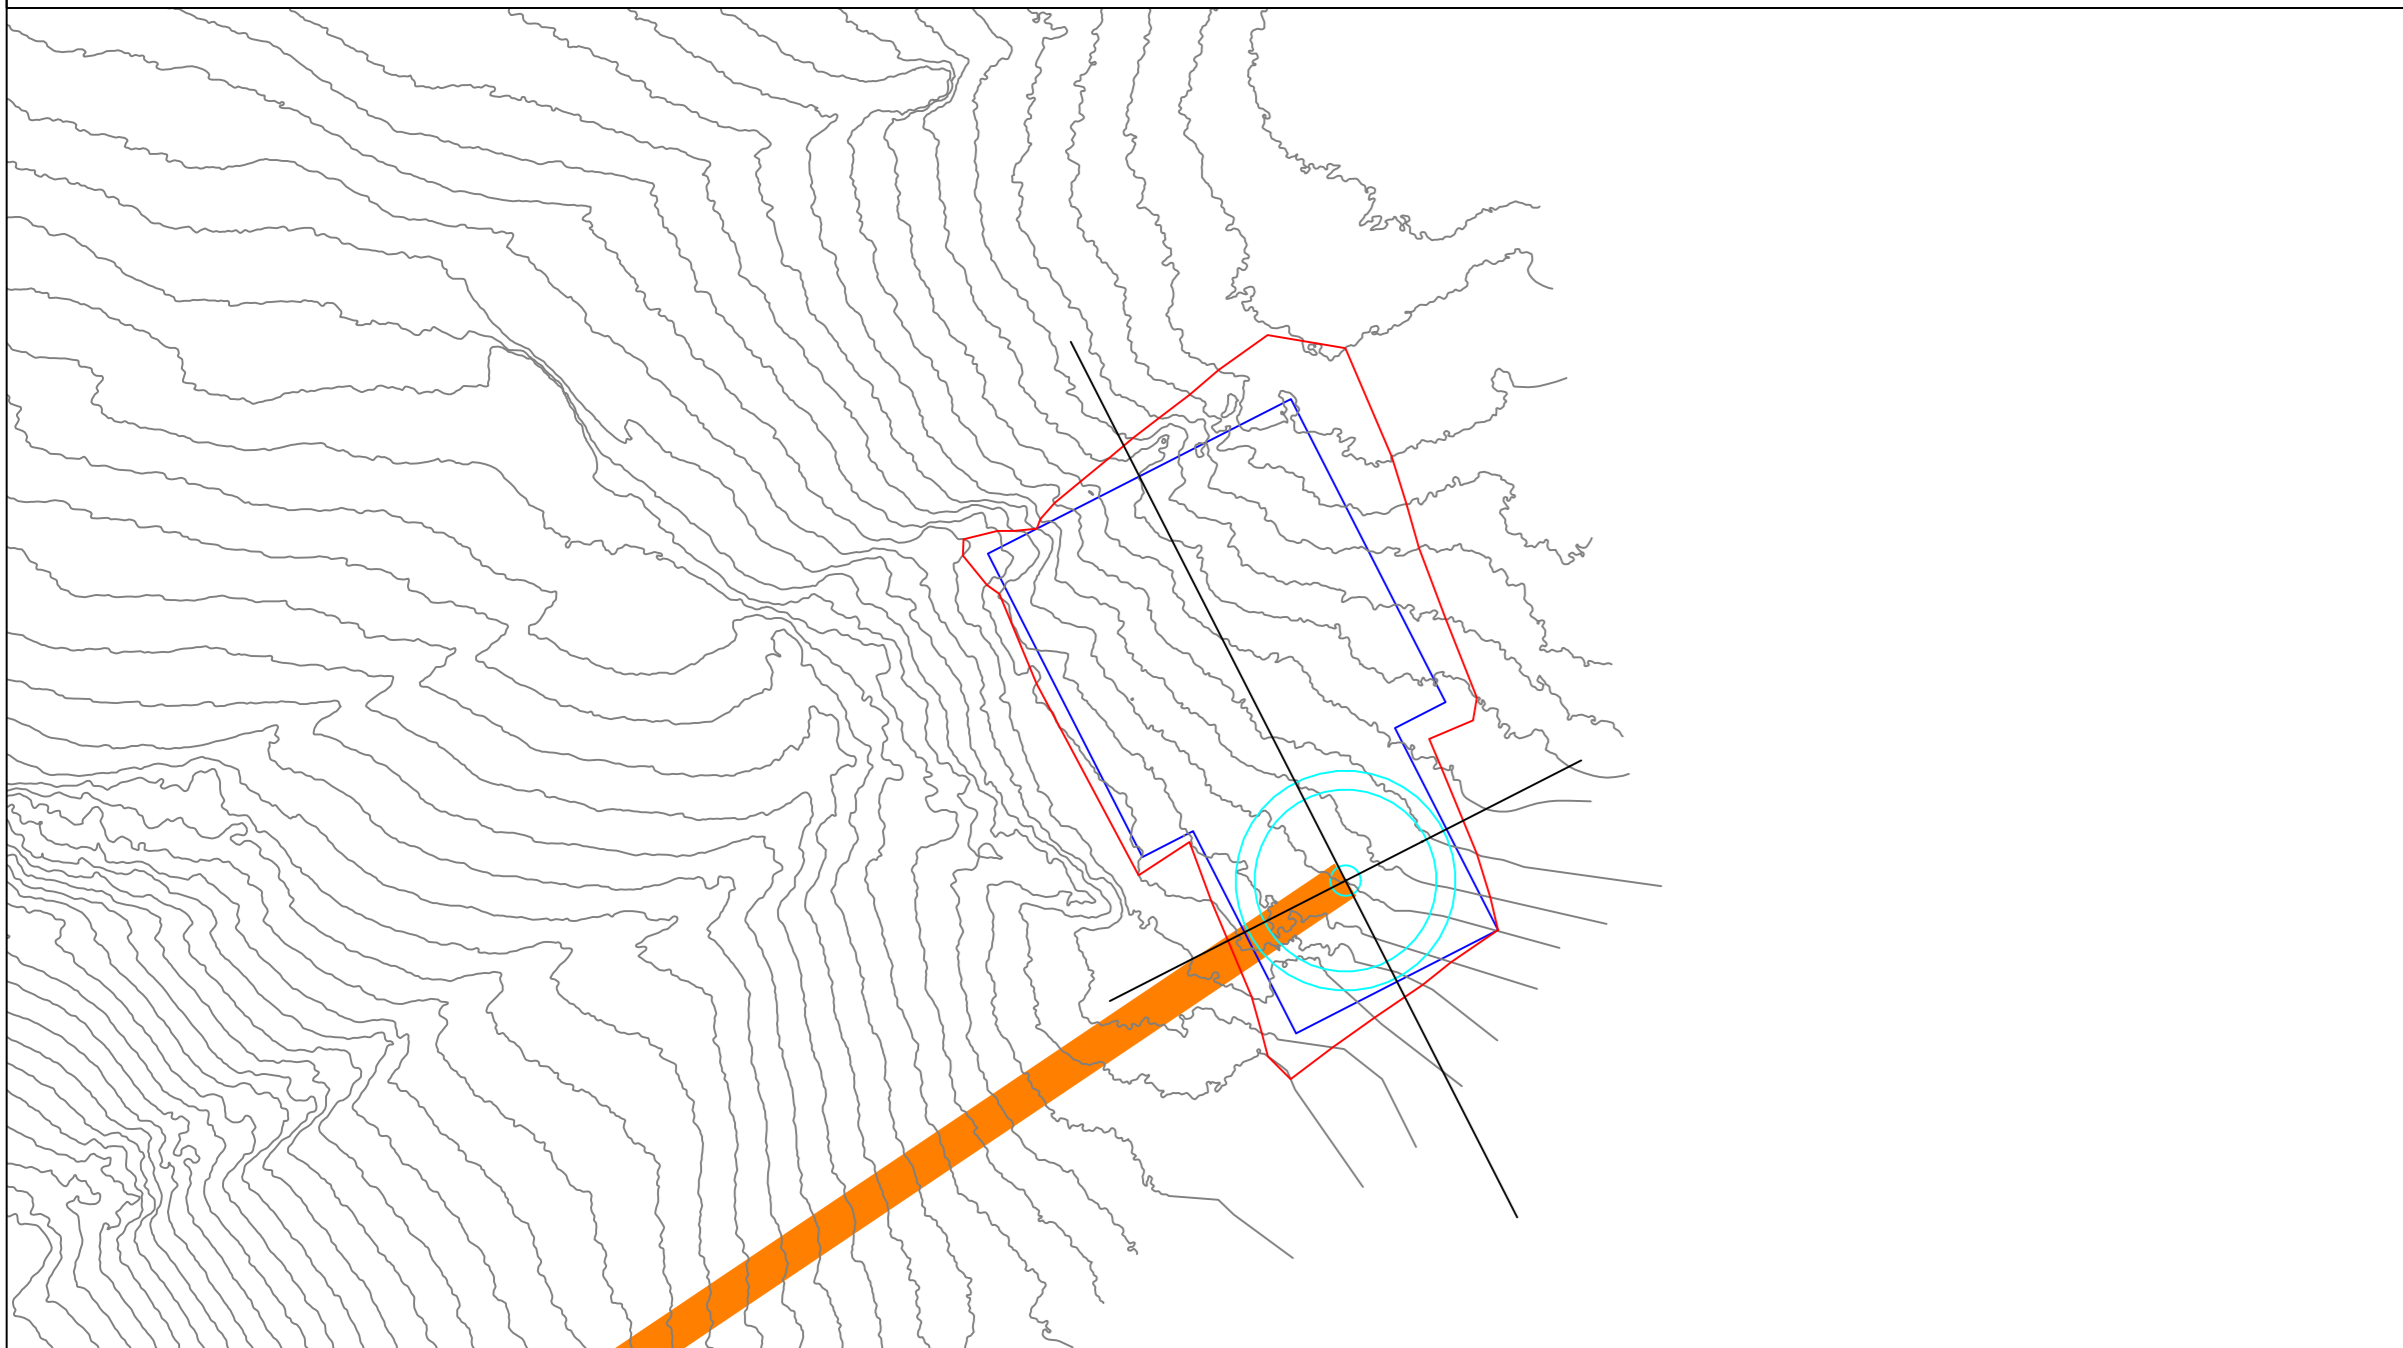AEROGENERATORE AGA 05


AGA 05 - Sezione longitudinale - scala 1:500

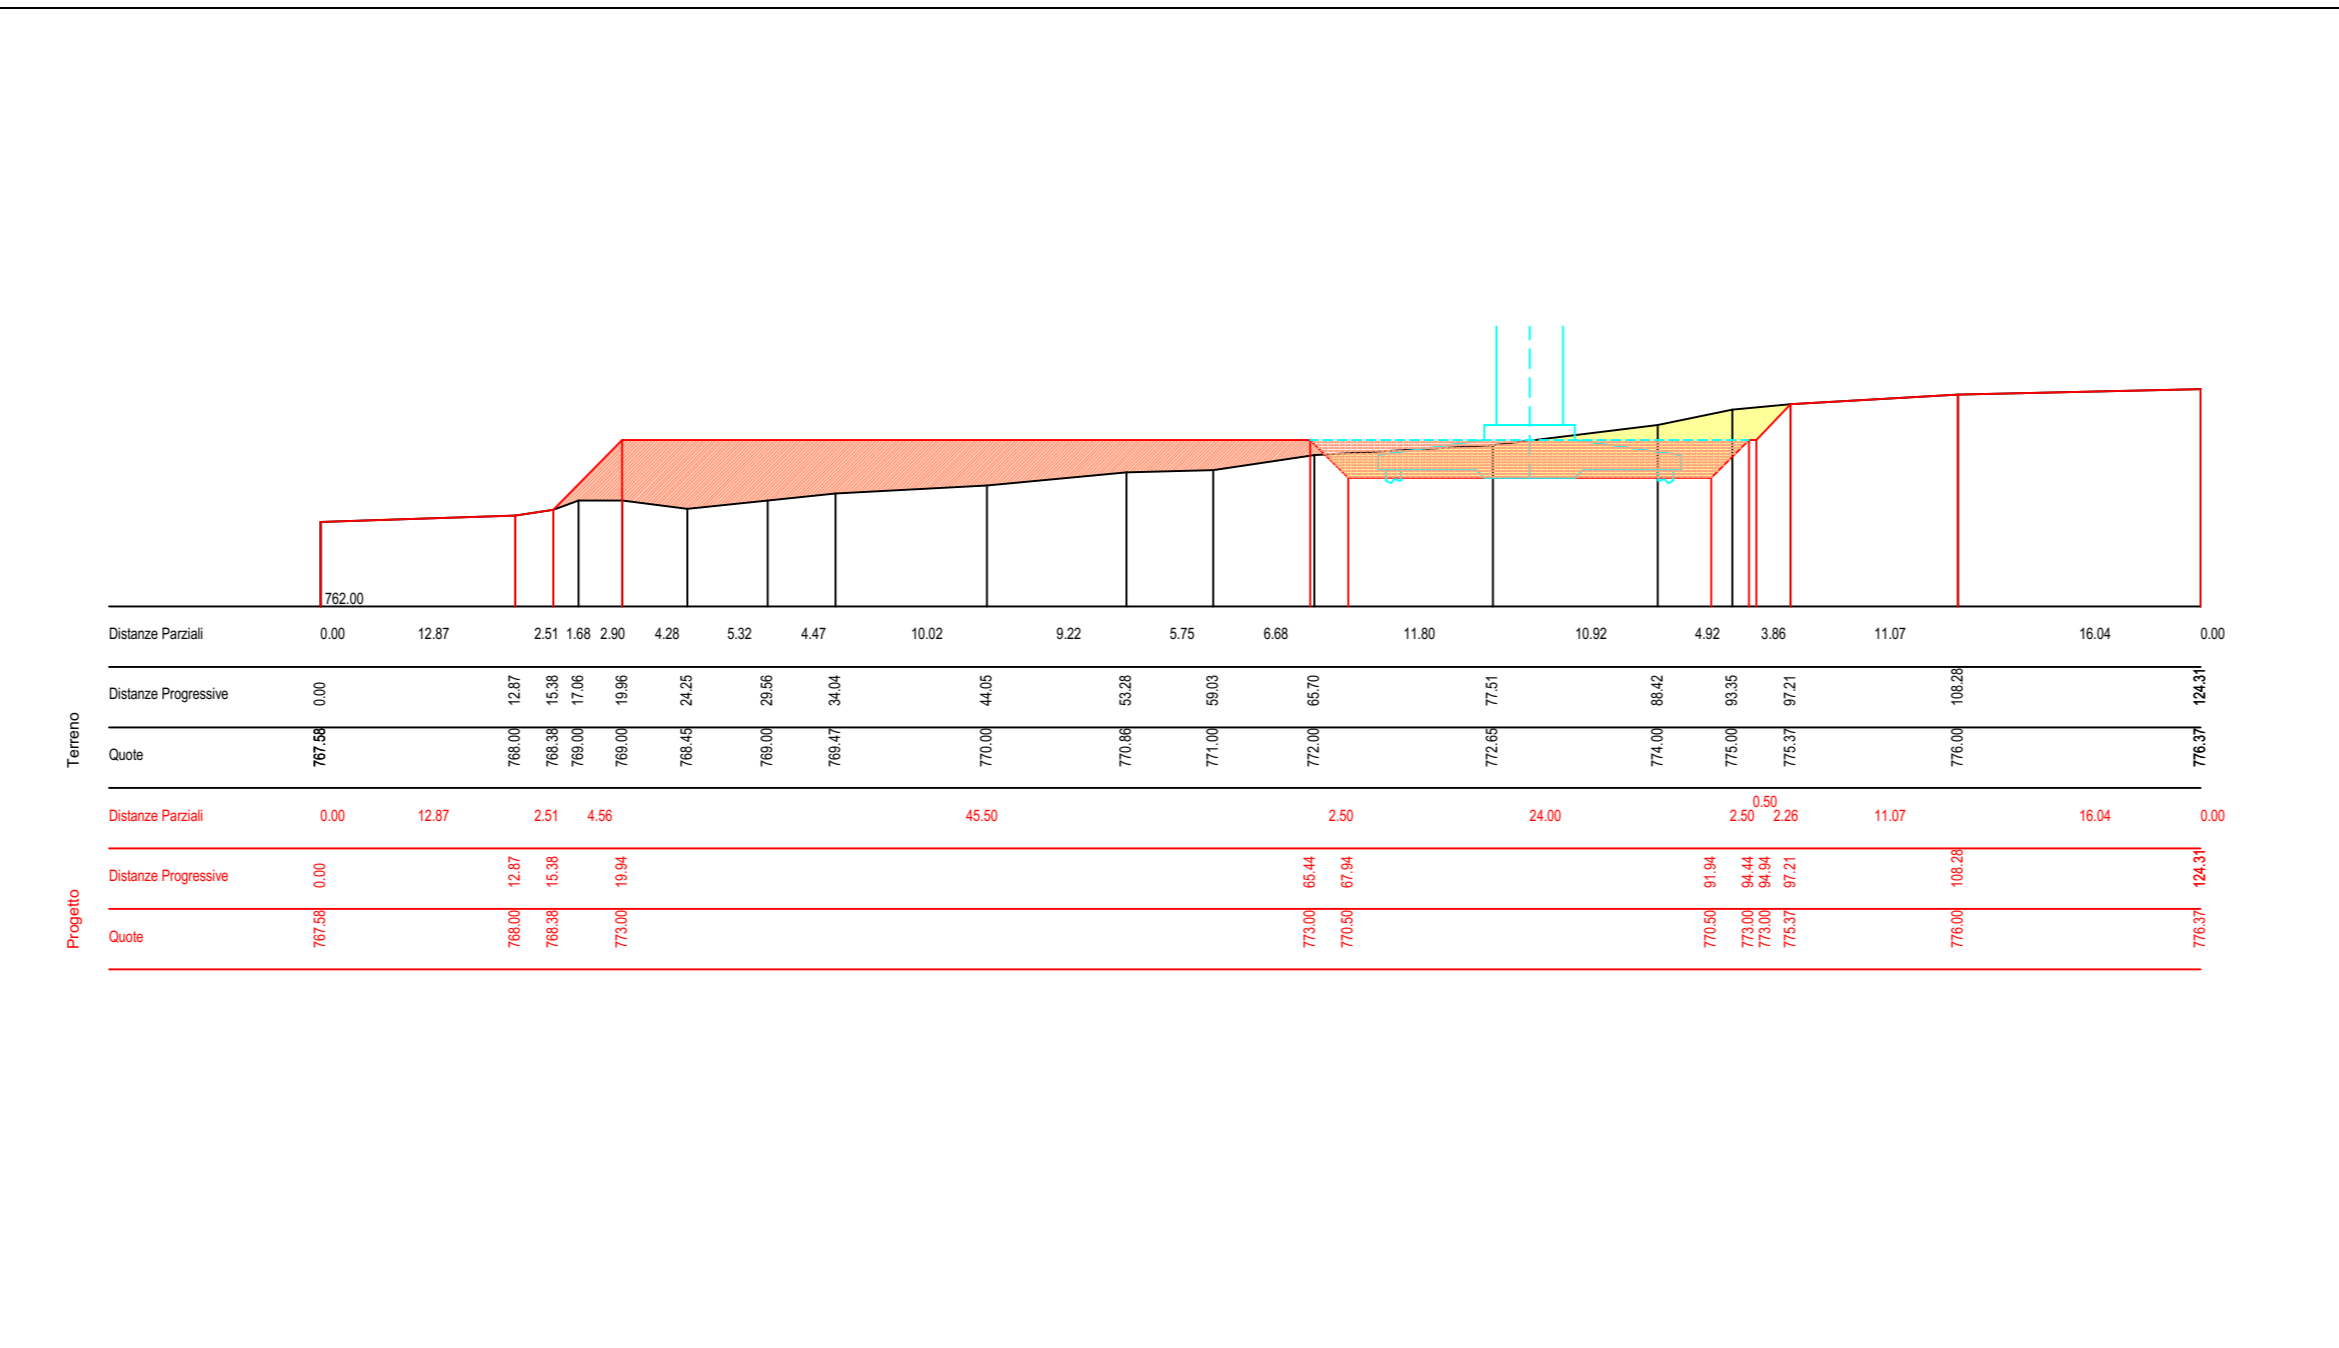

AGA 05 - Sezione trasversale - scala 1:500

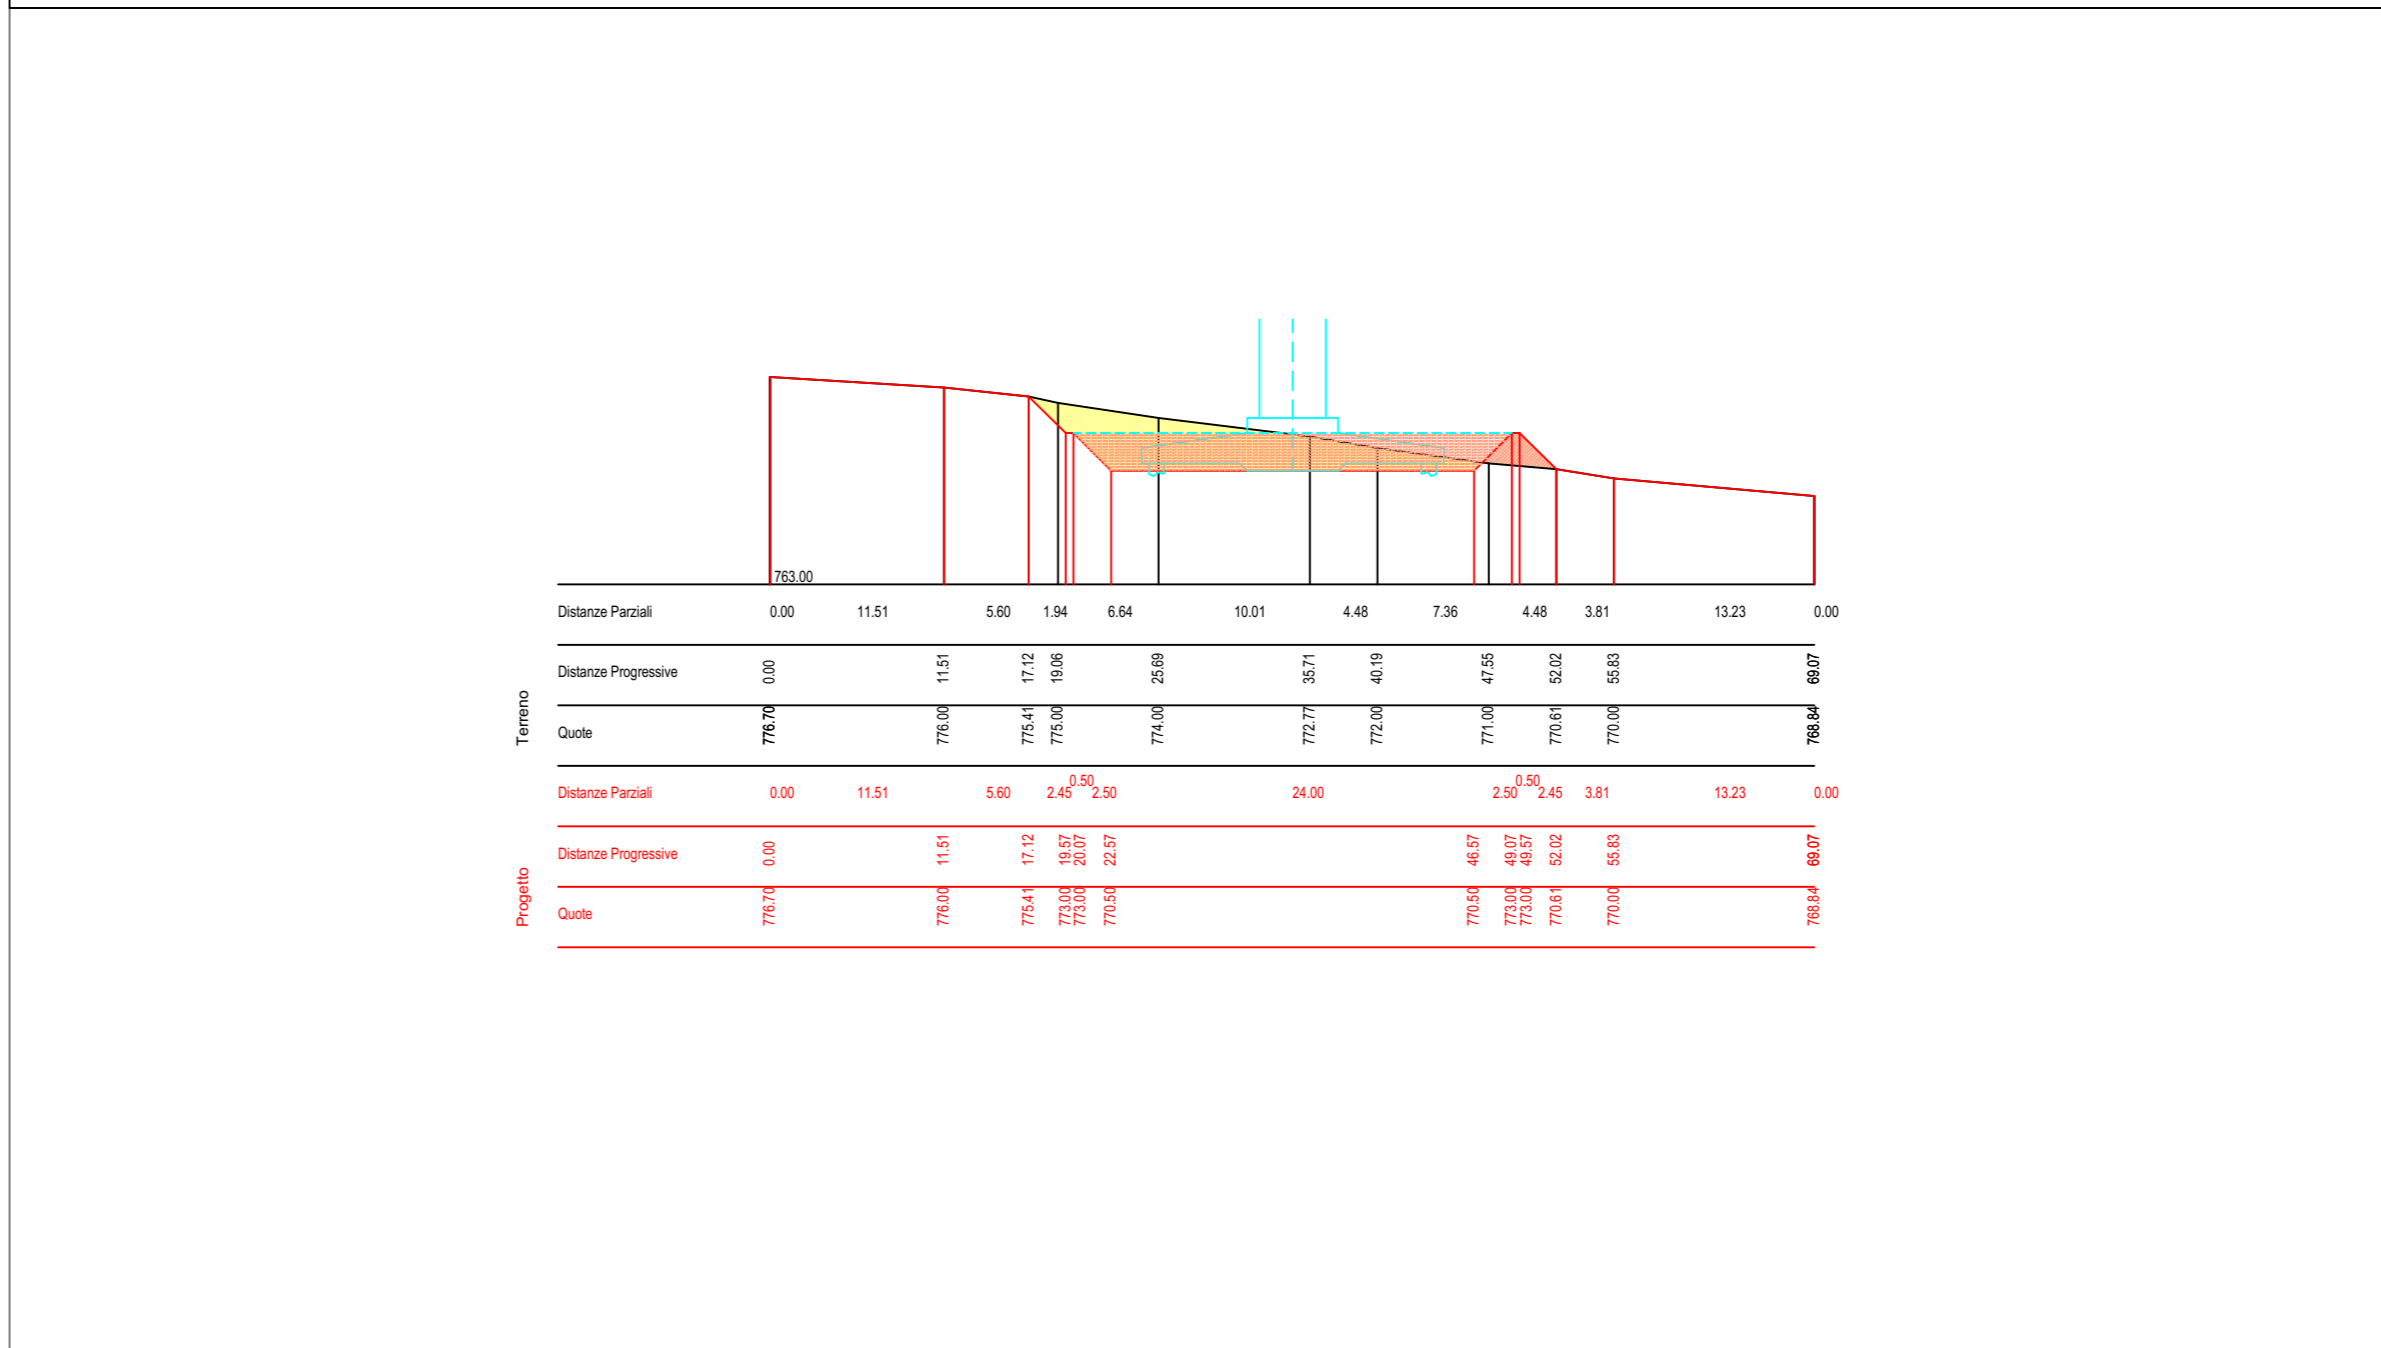


AGA 06 - Planimetria piazzola e viabilità di accesso - scala 1:1.000

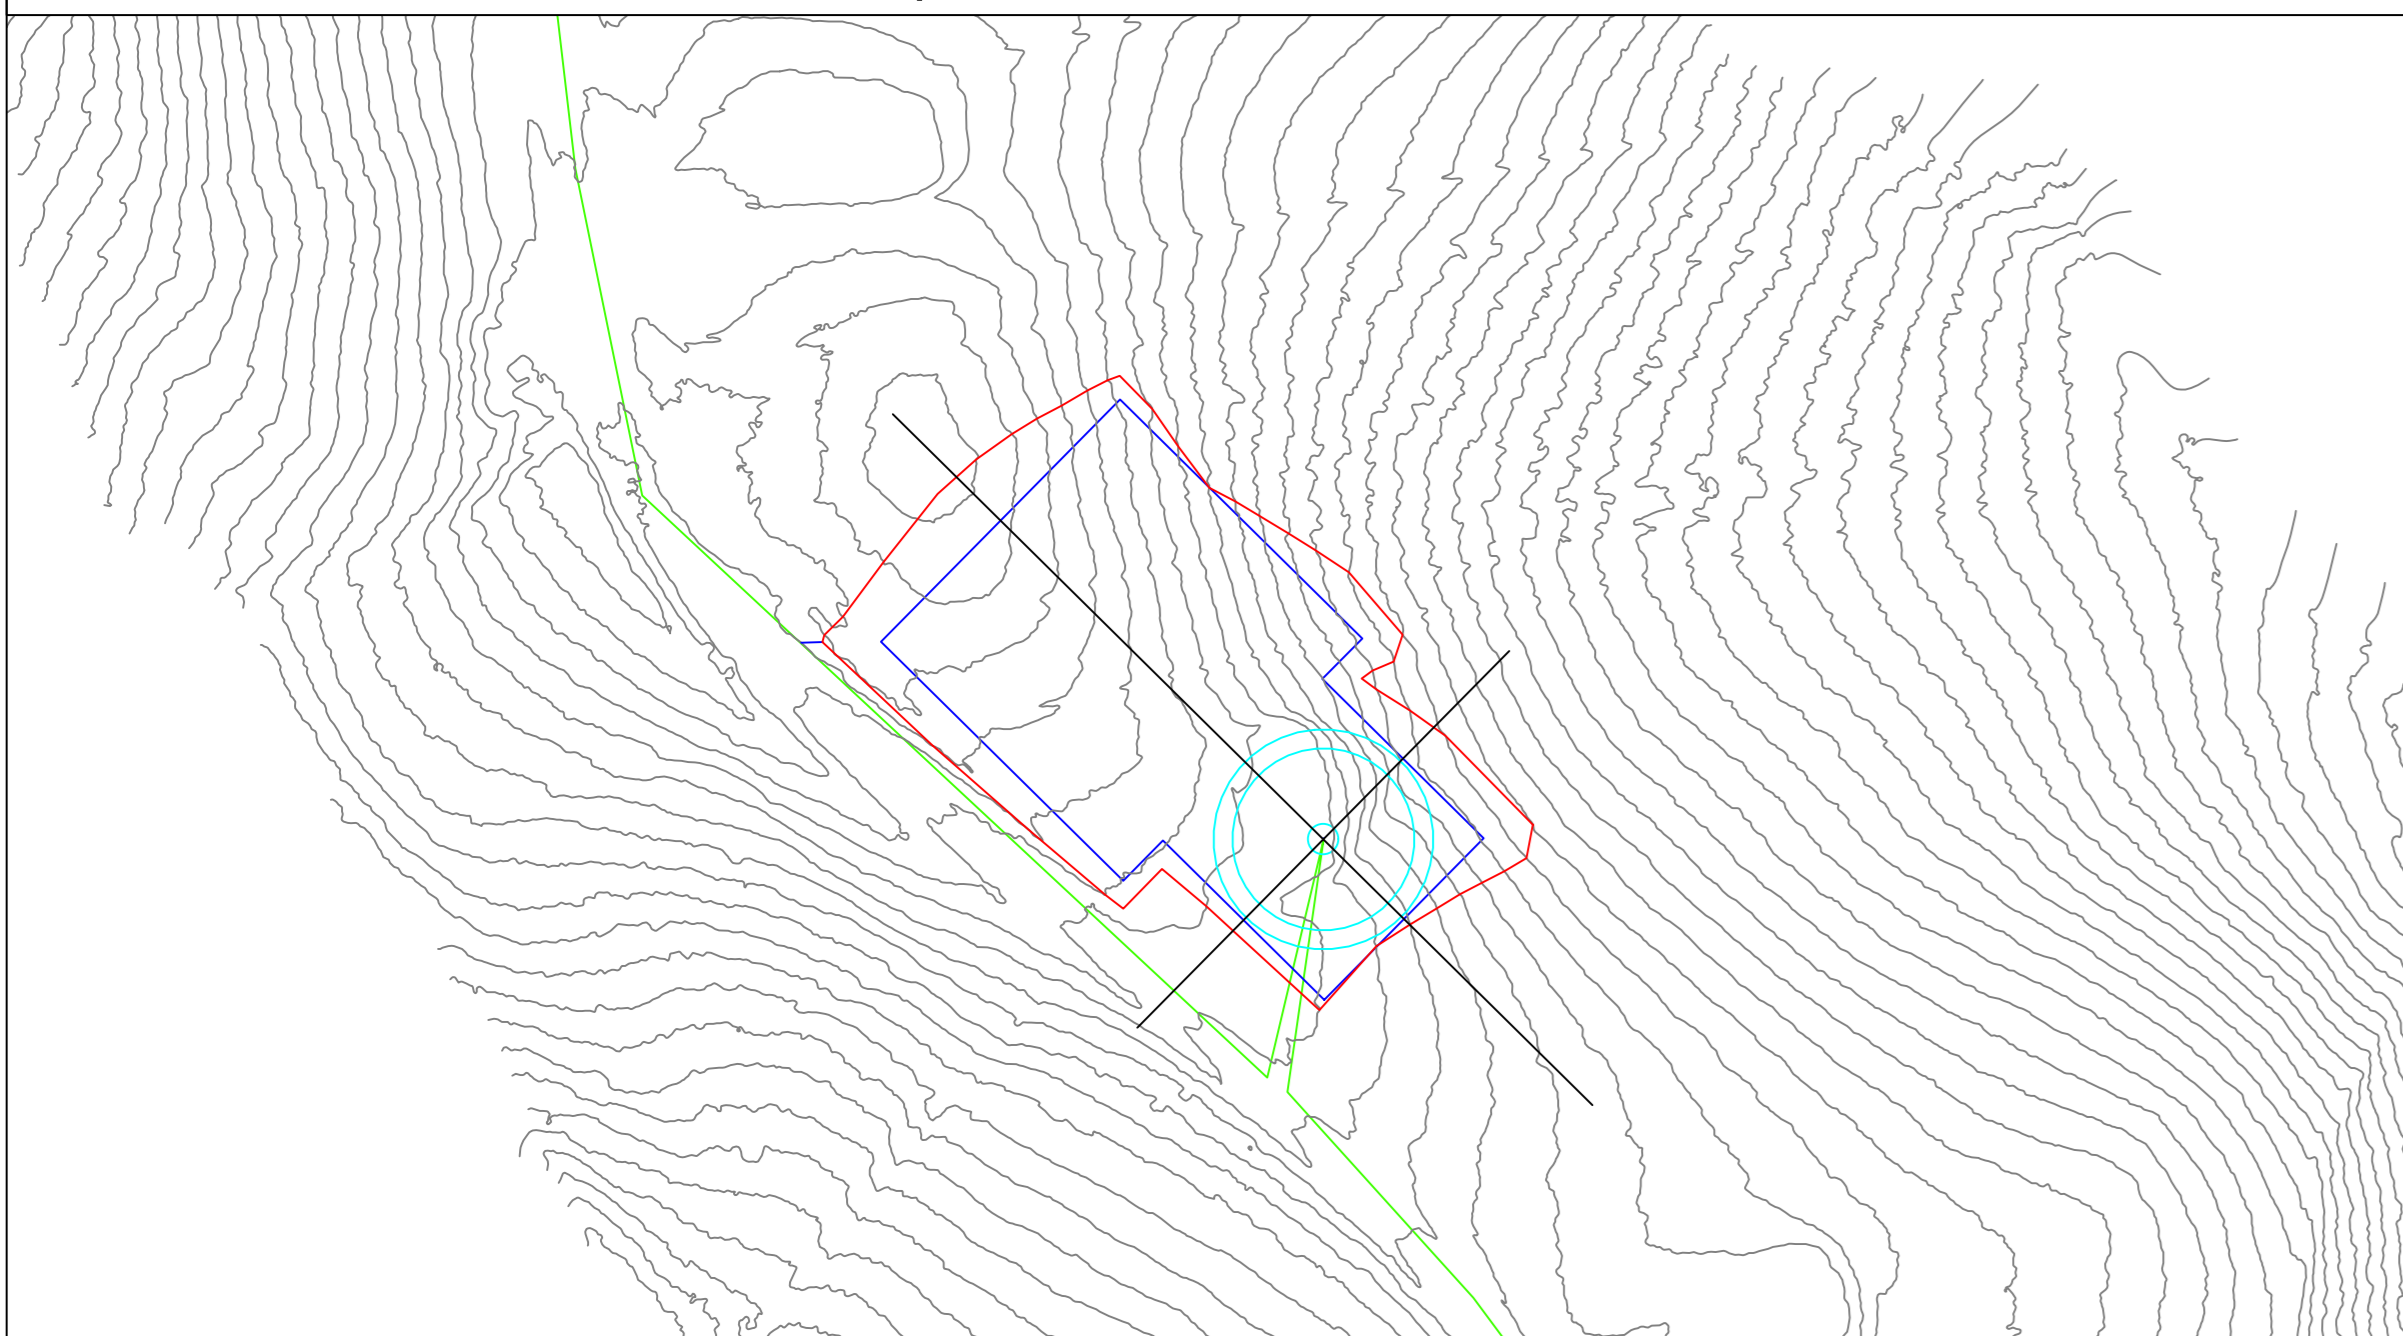


AEROGENERATORE AGA 06


AGA 06 - Sezione longitudinale - scala 1:500

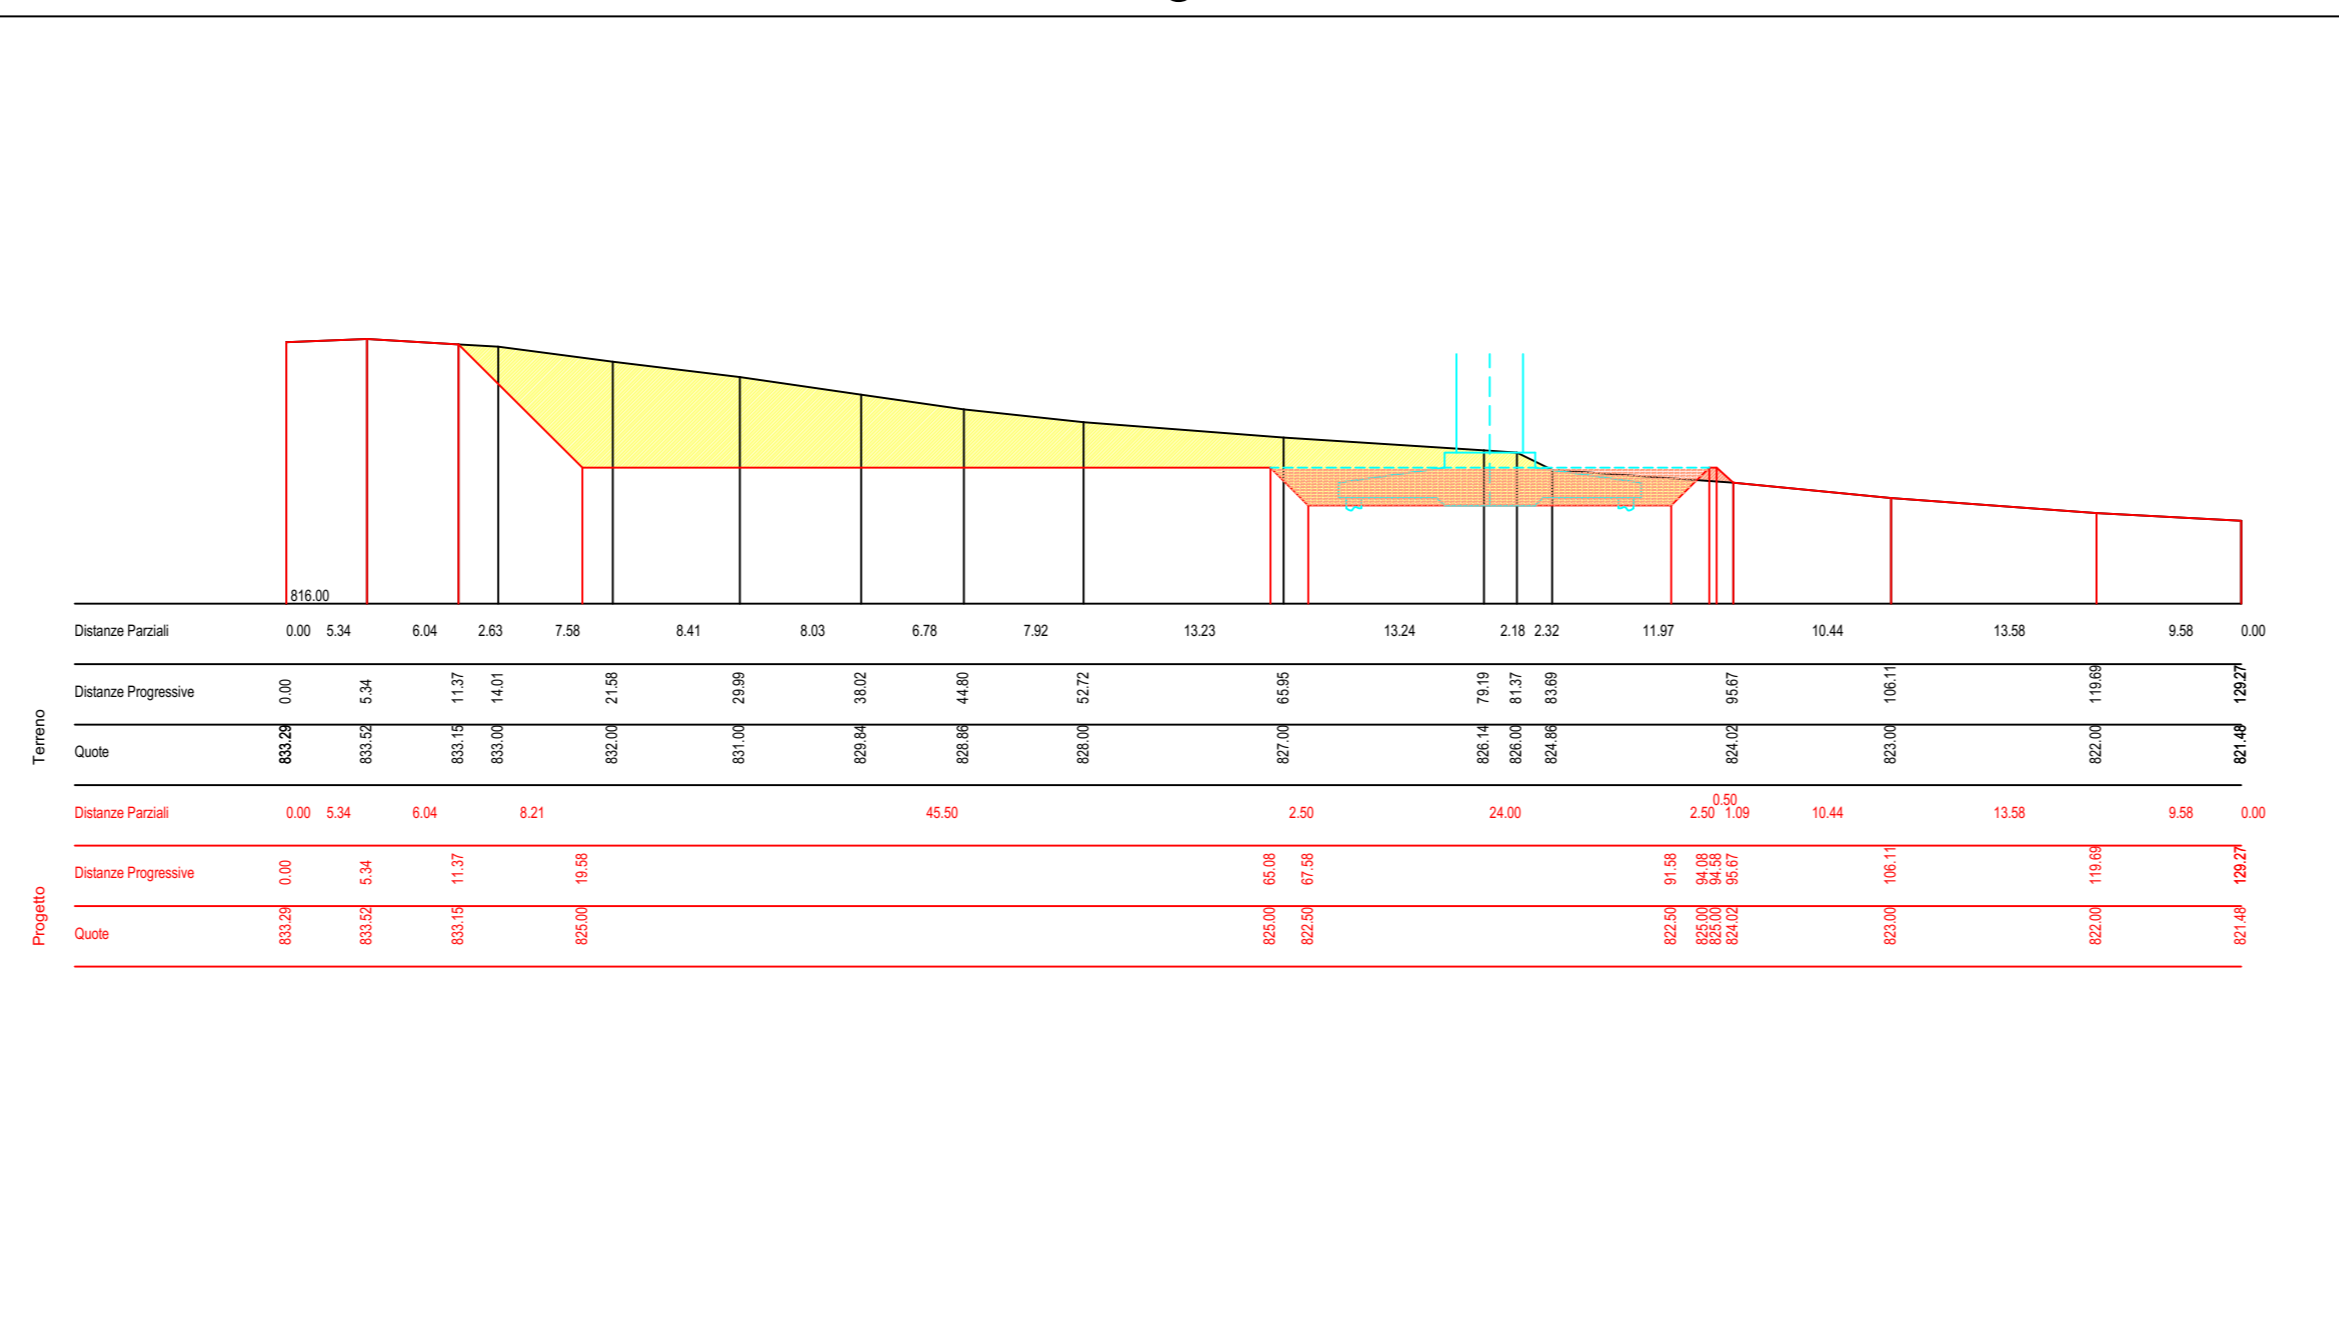

AGA 06 - Sezione trasversale - scala 1:500

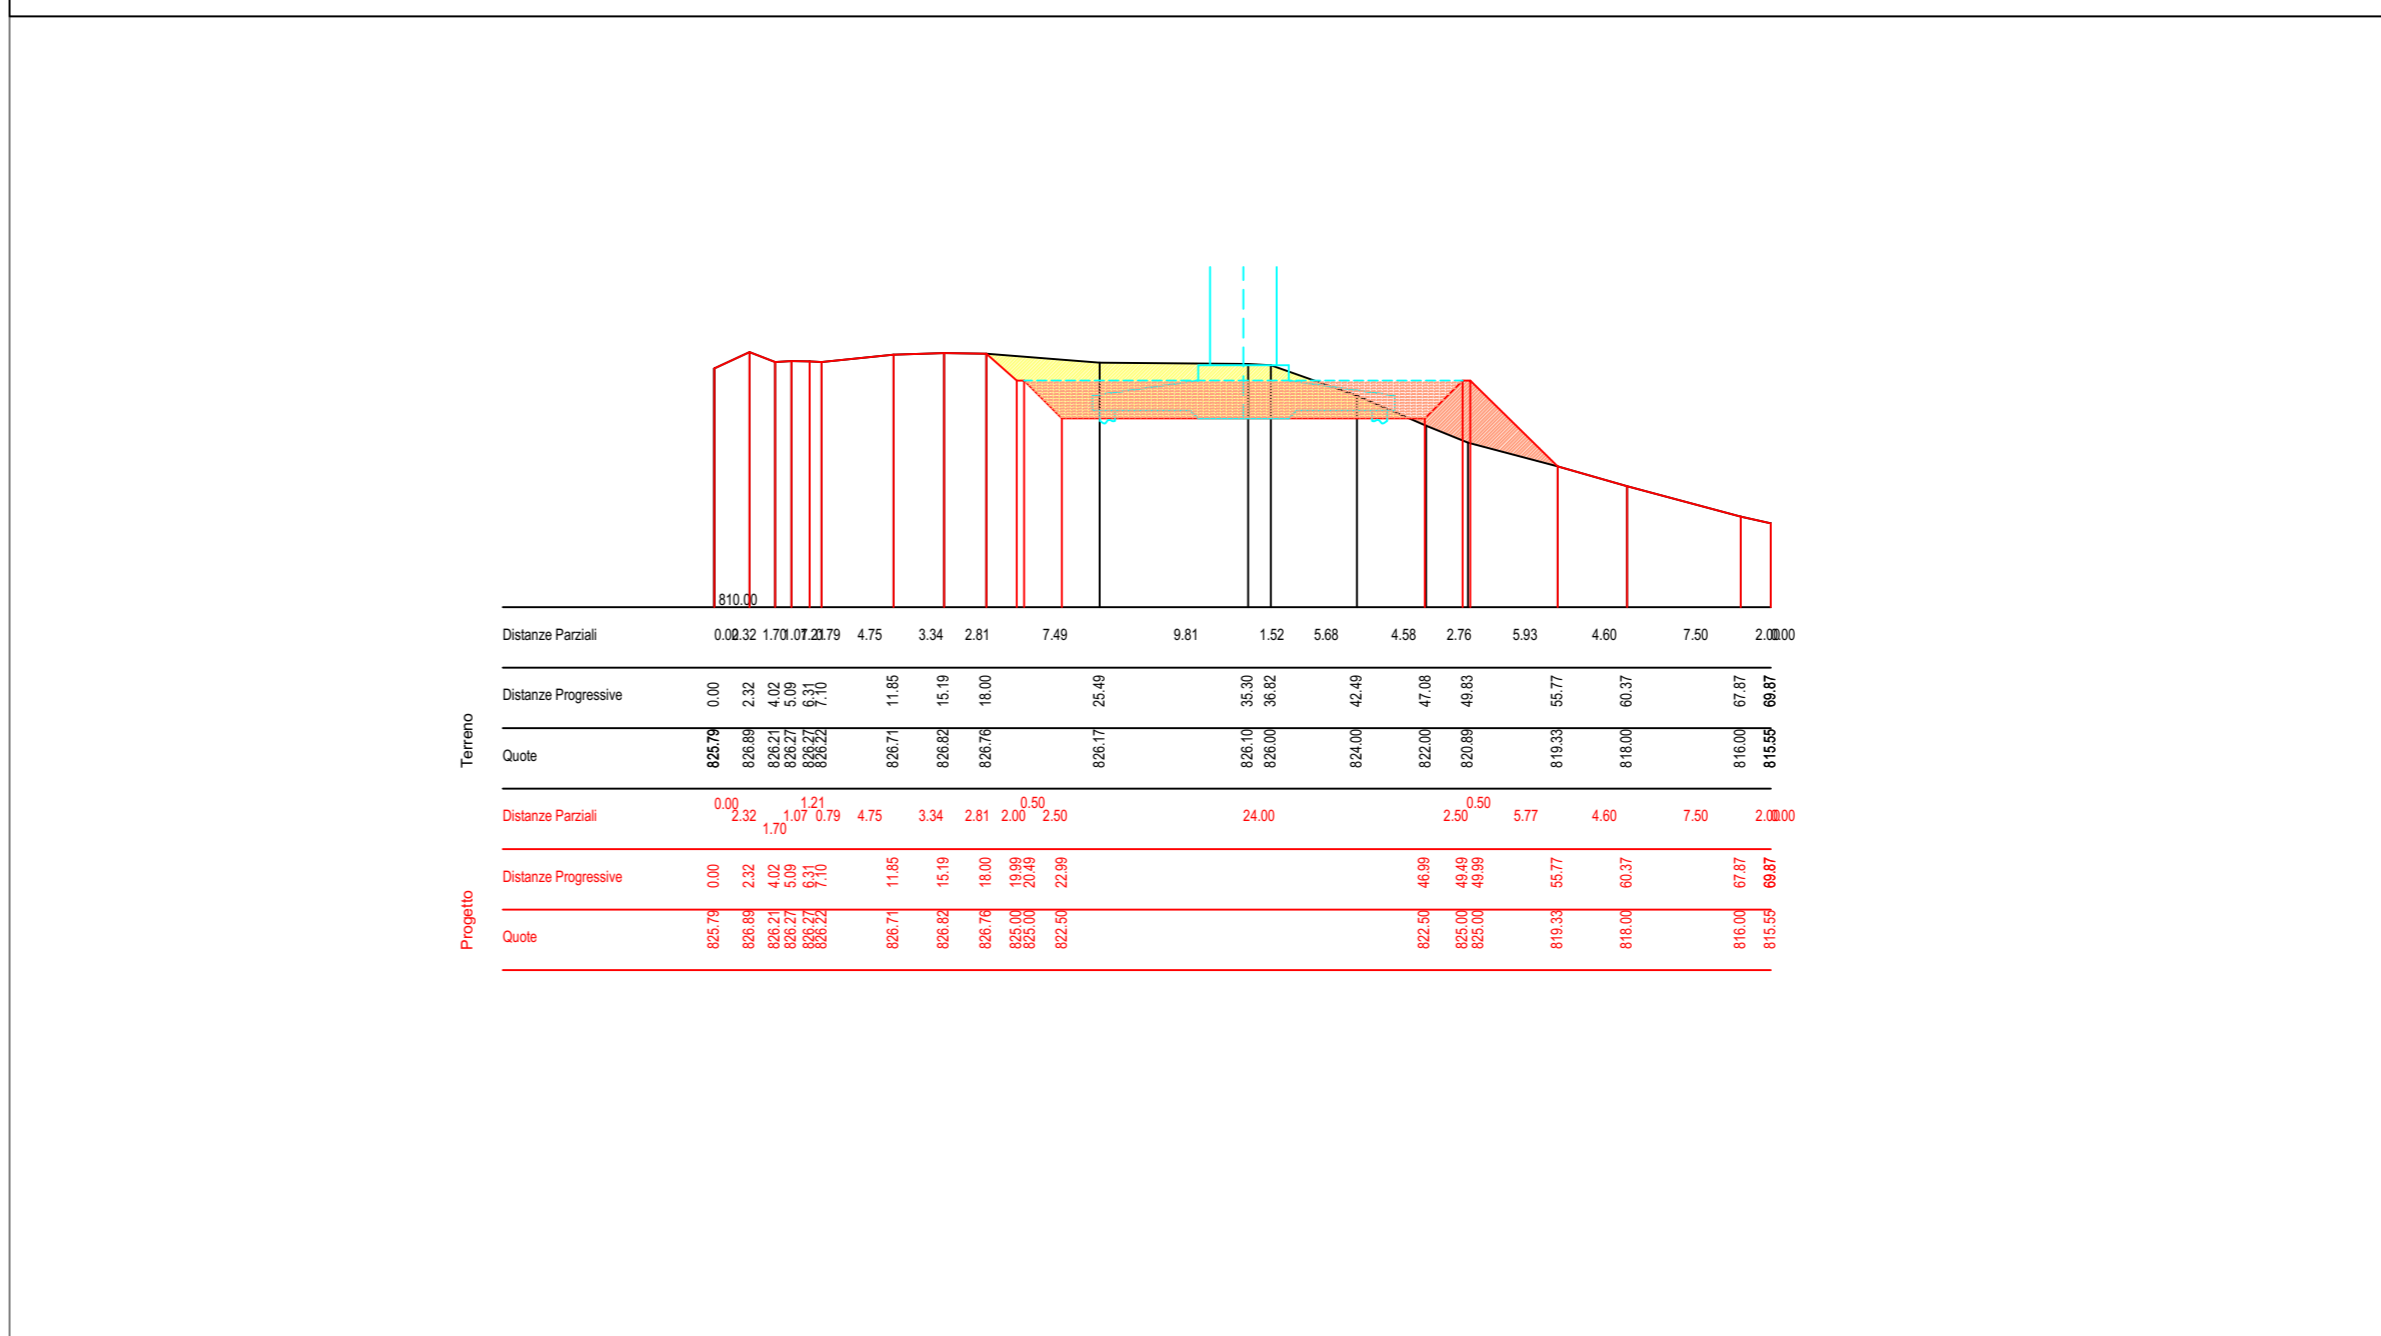


AGA 07 - Planimetria piazzola e viabilità di accesso - scala 1:1.000

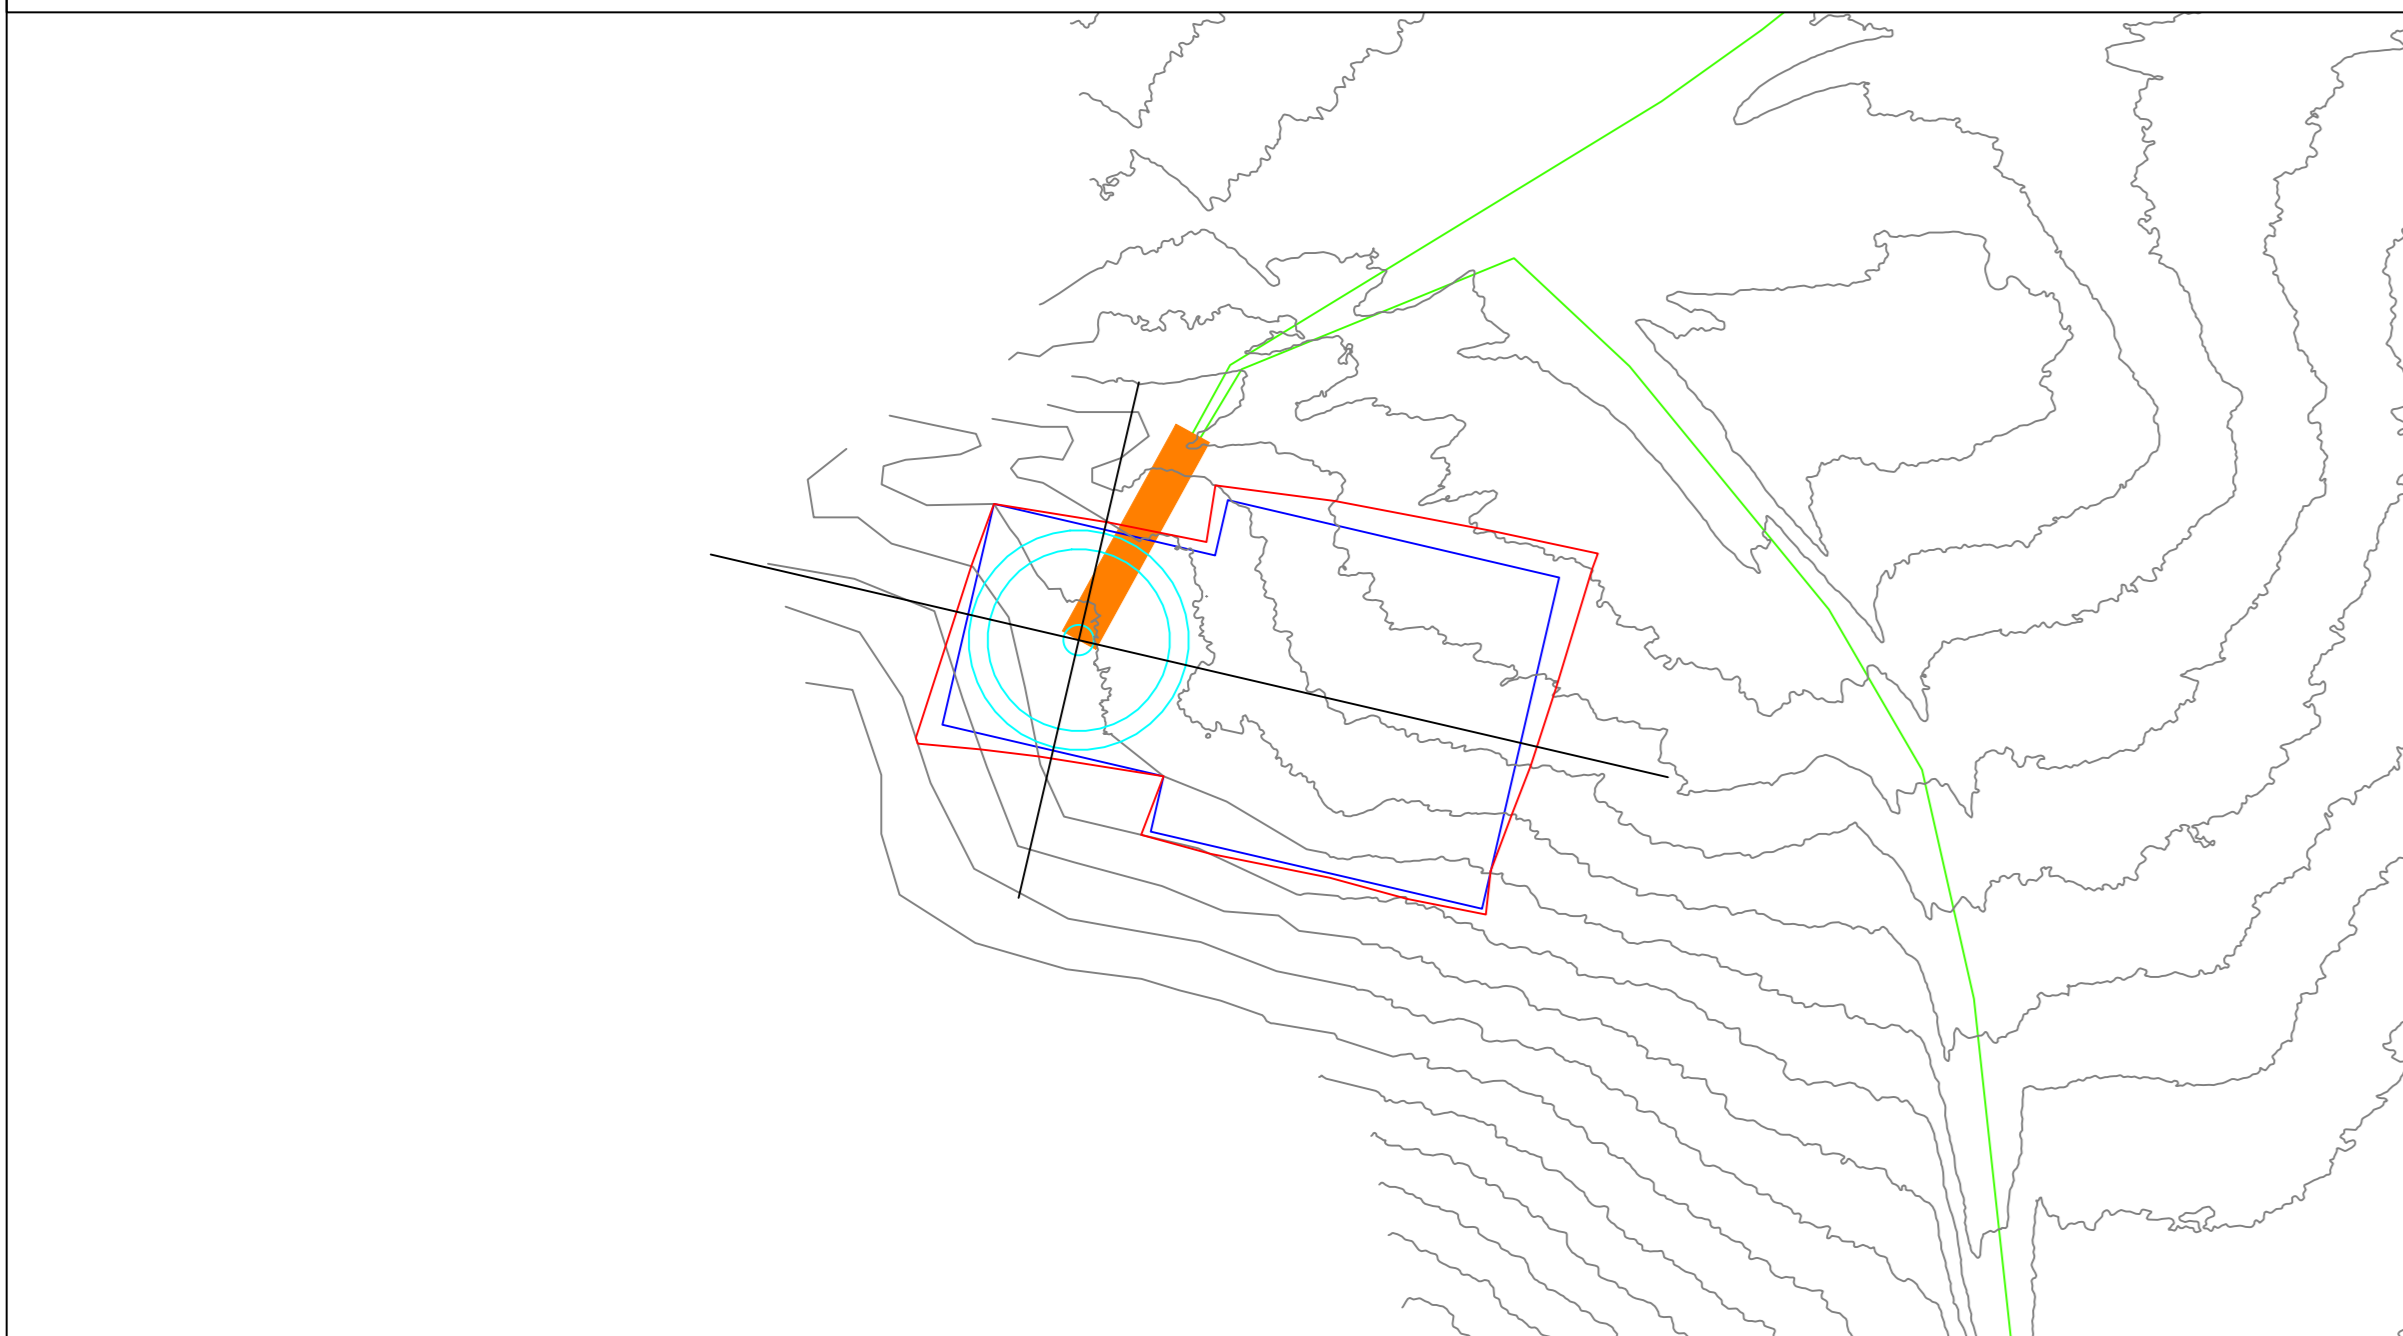


AEROGENERATORE AGA 07


AGA 07 - Sezione longitudinale - scala 1:500

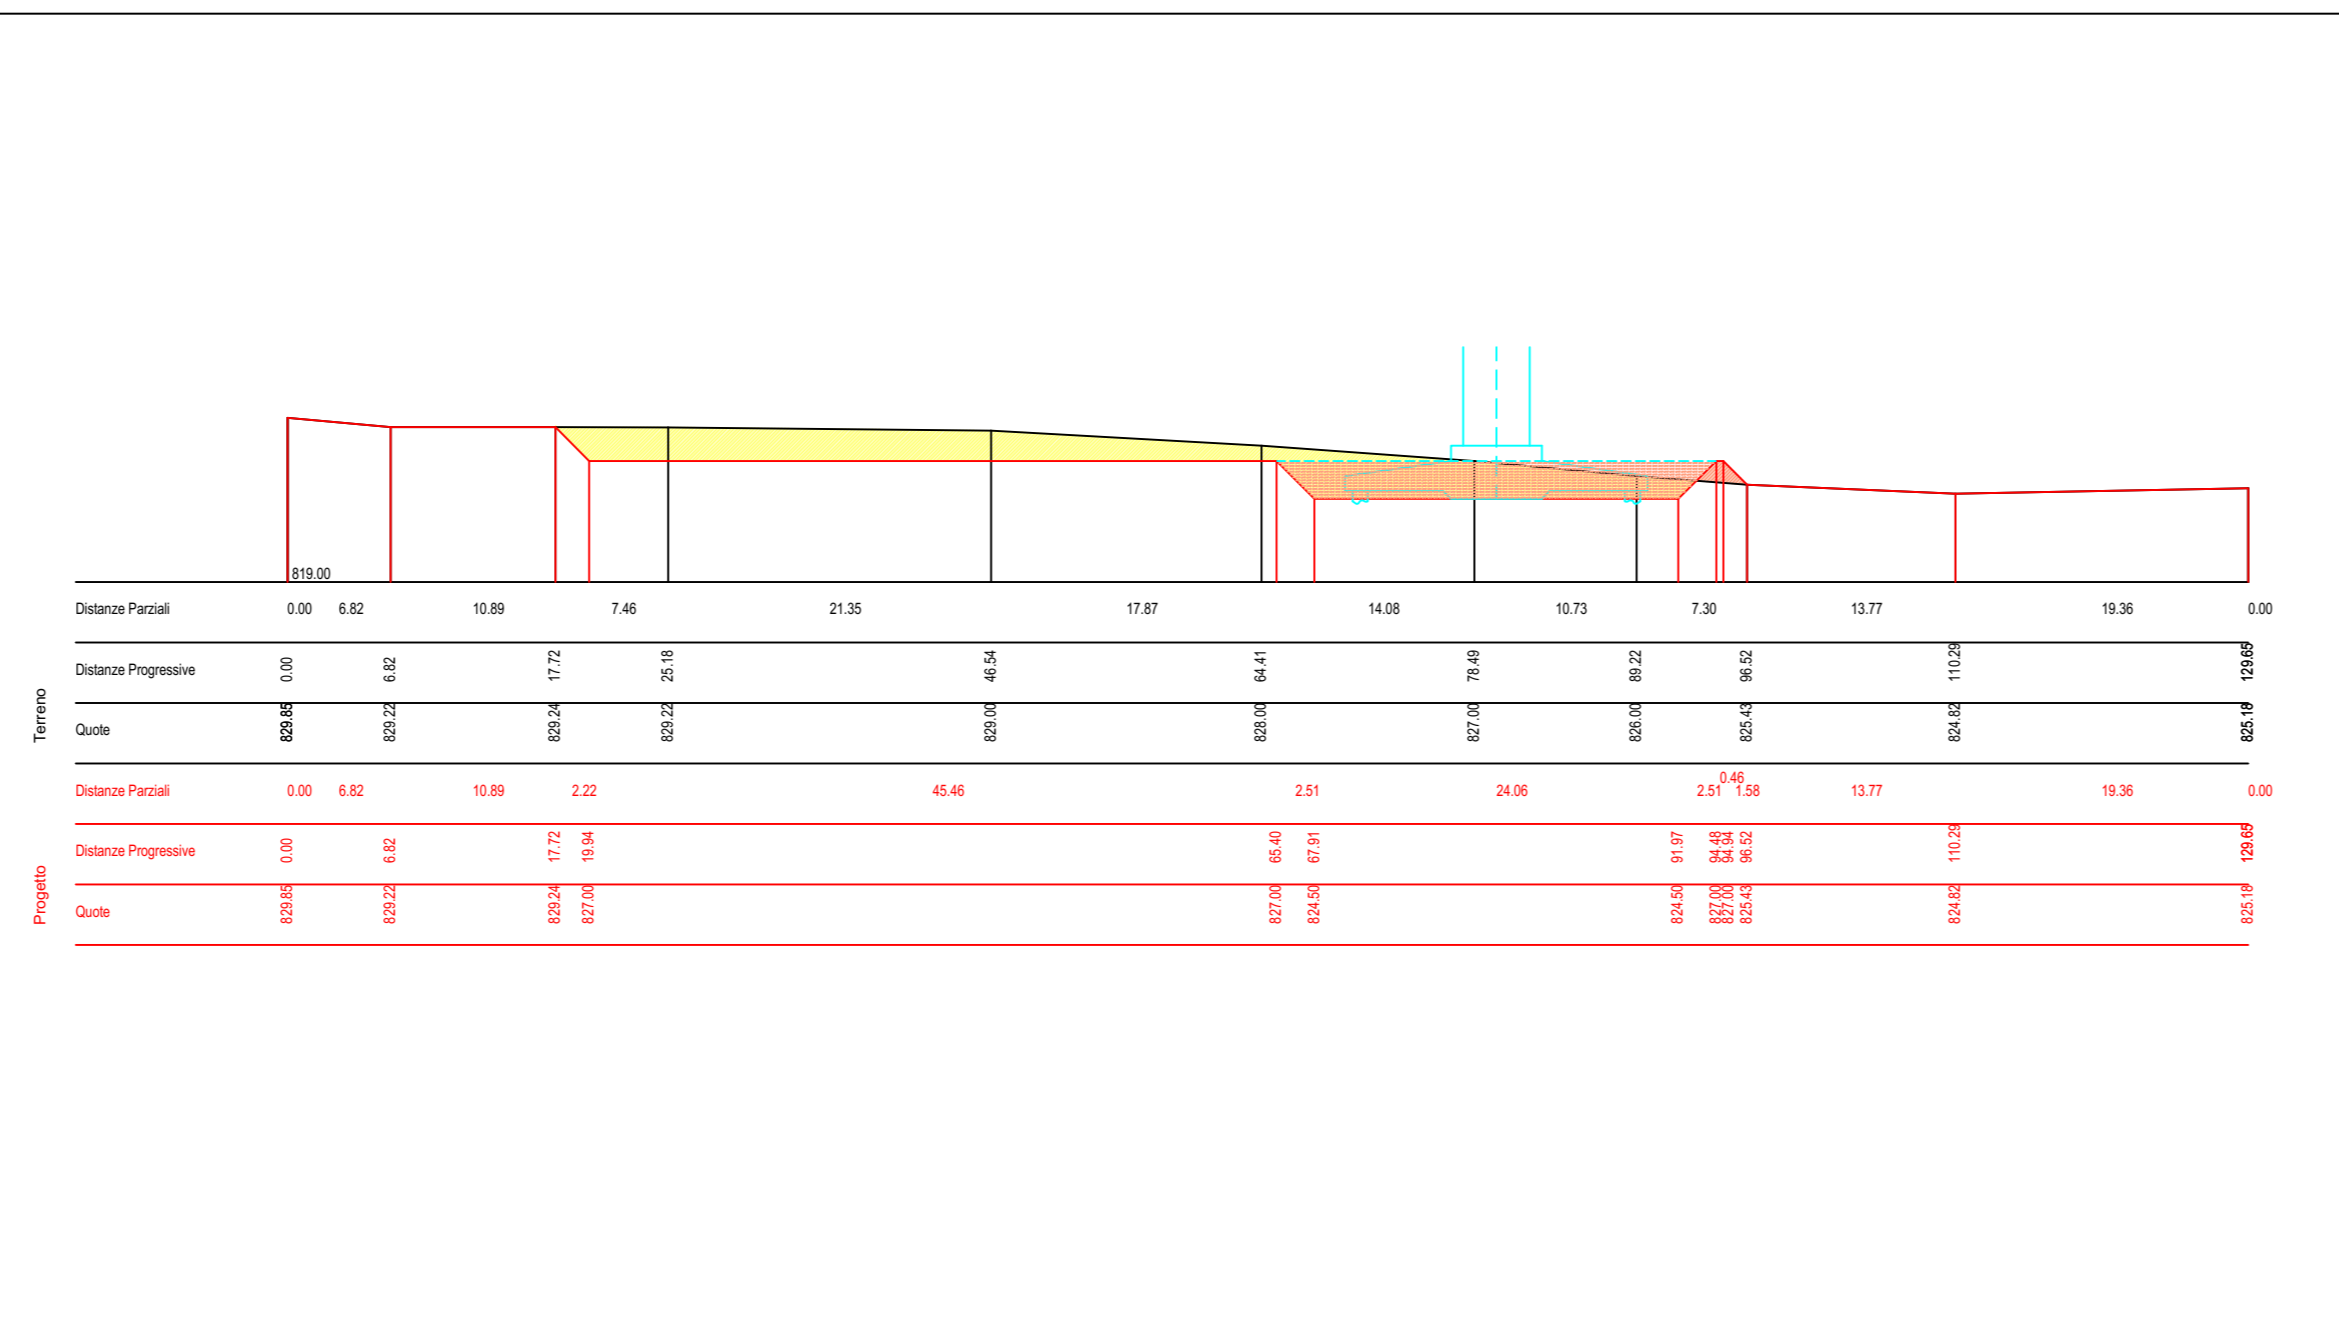

AGA 07 - Sezione trasversale - scala 1:500

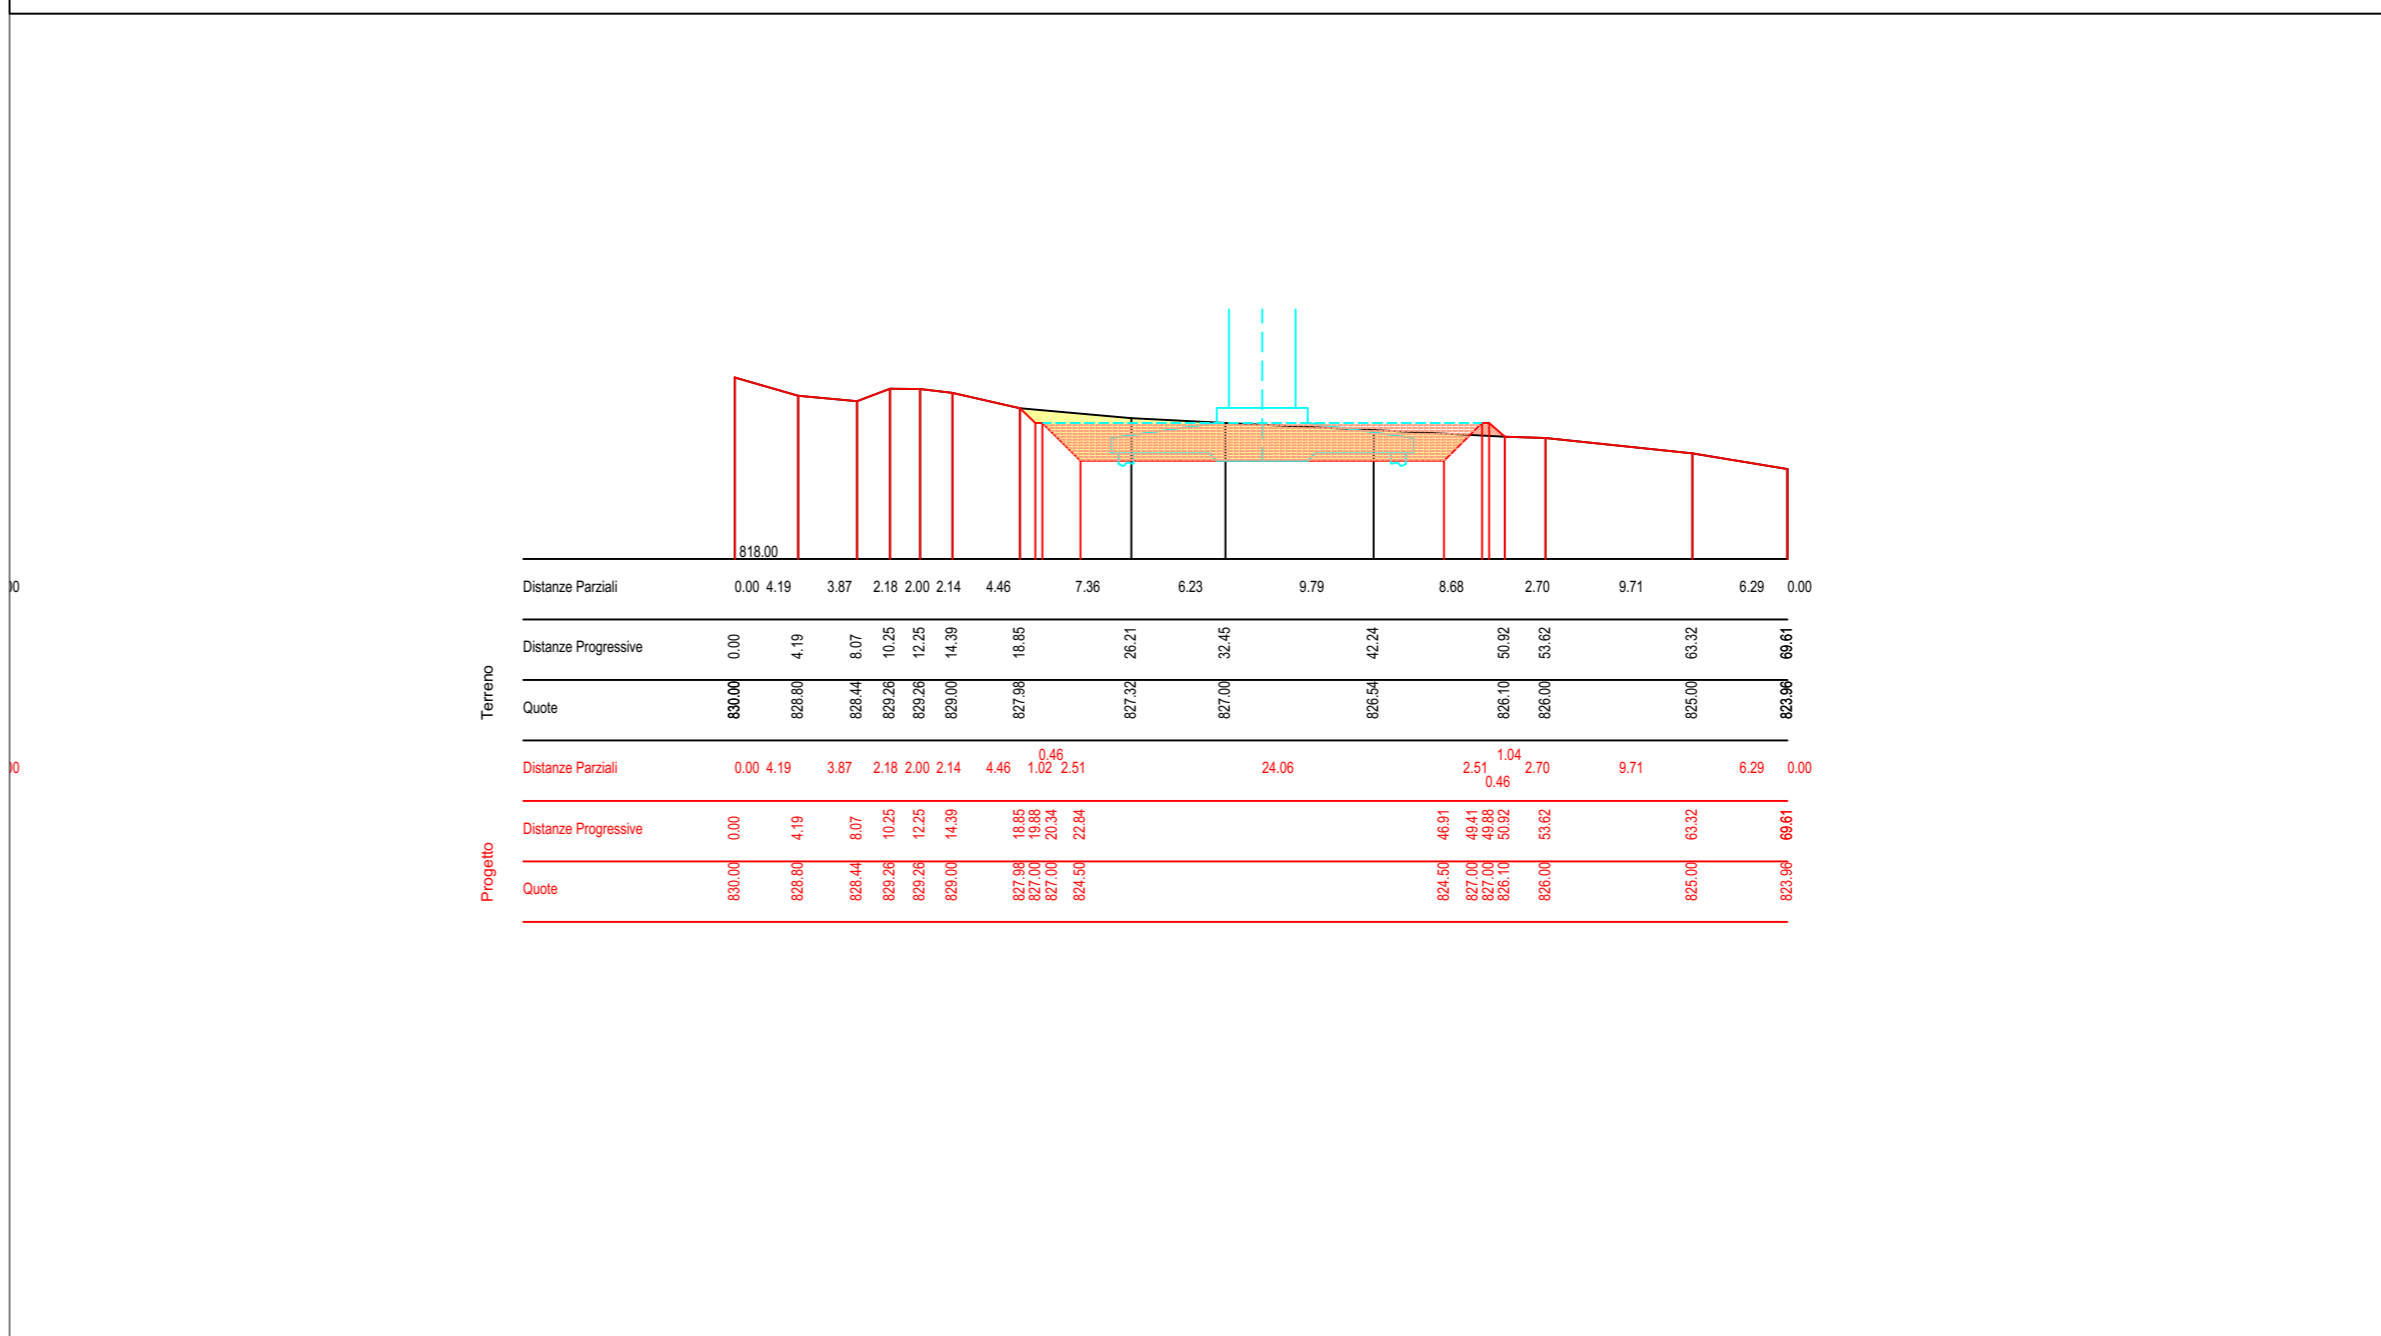


AGA 08 - Planimetria piazzola e viabilità di accesso - scala 1:1.000

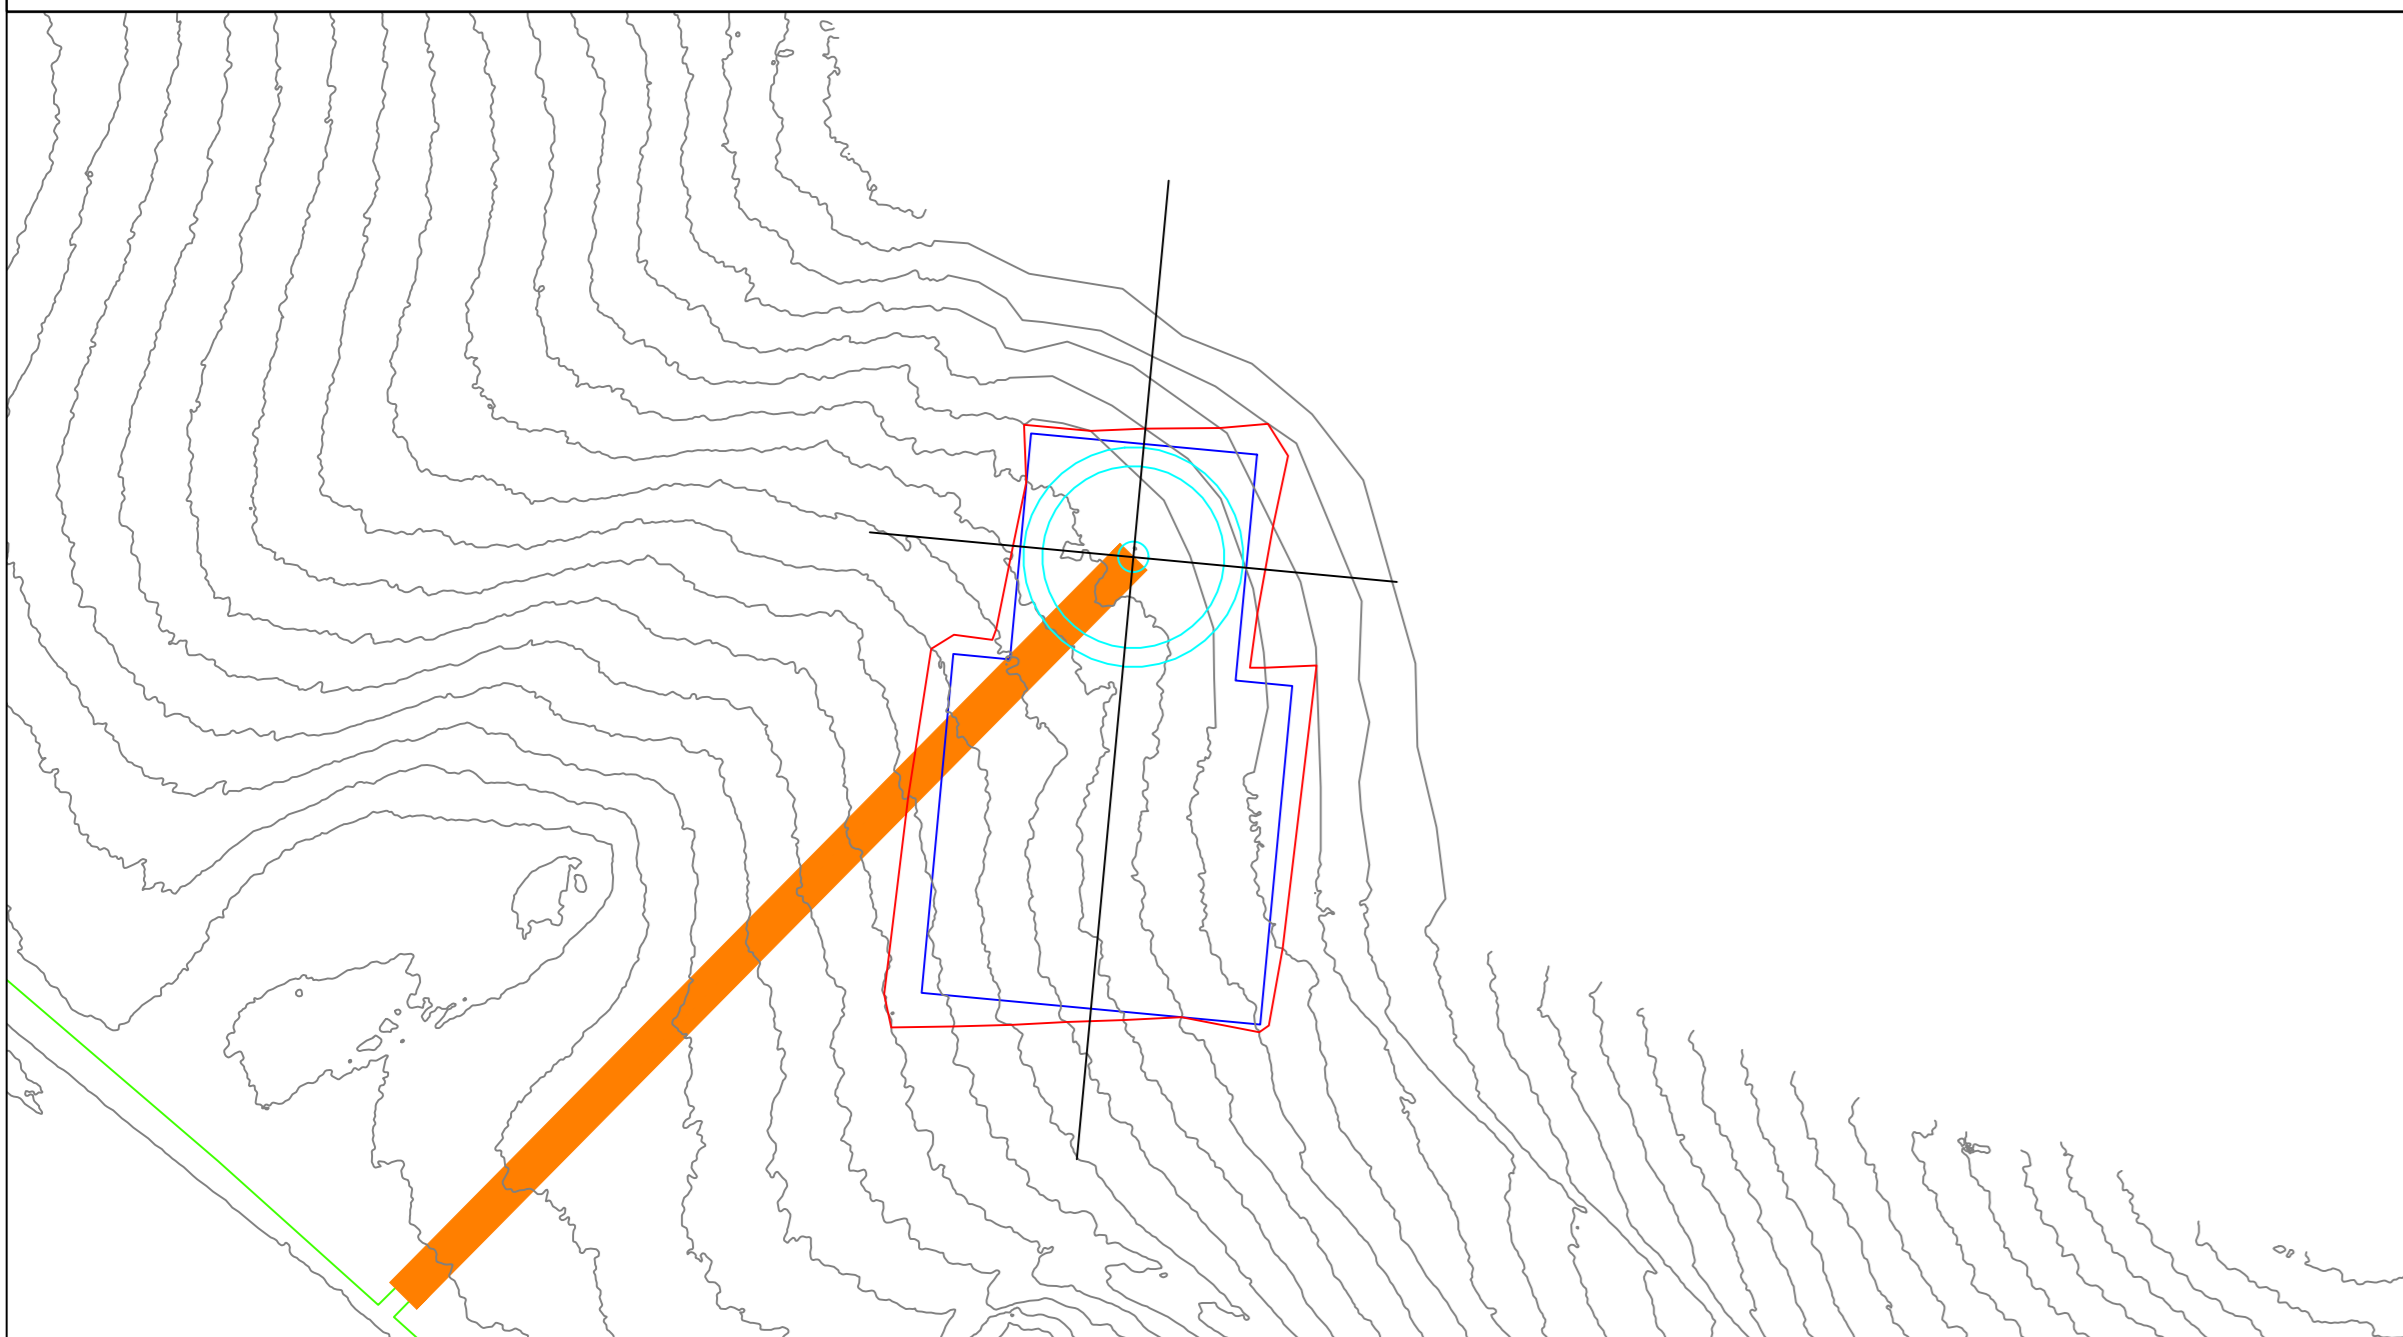


AEROGENERATORE AGA 08

AGA 08 - Sezione longitudinale - scala 1:500

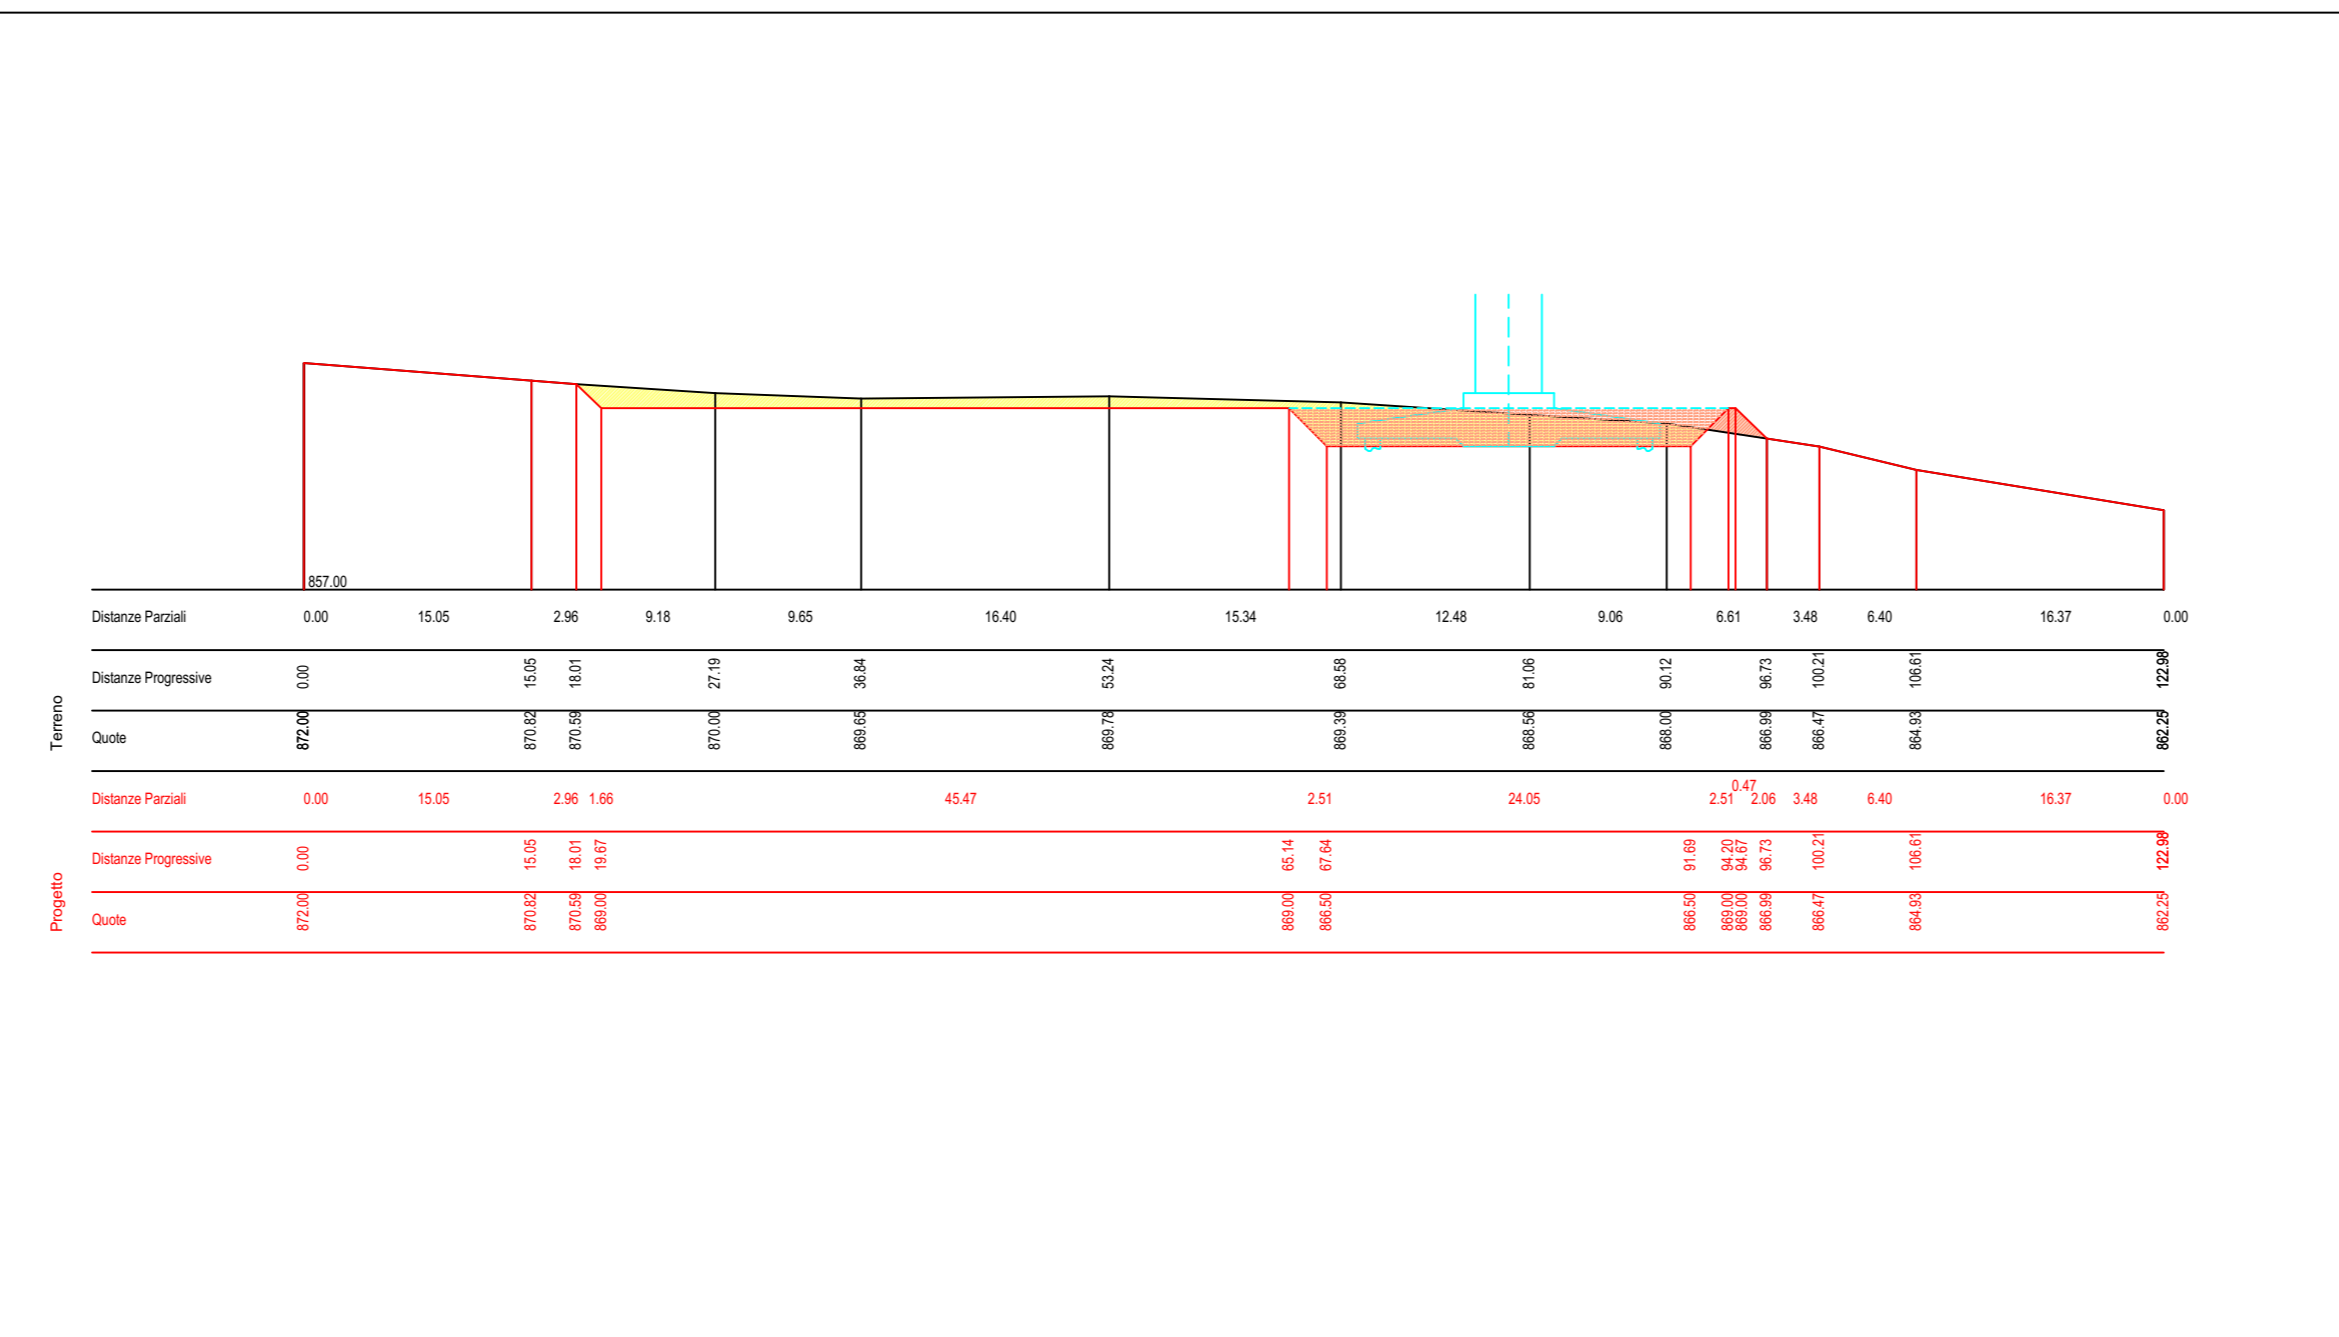

AGA 08 - Sezione trasversale - scala 1:500

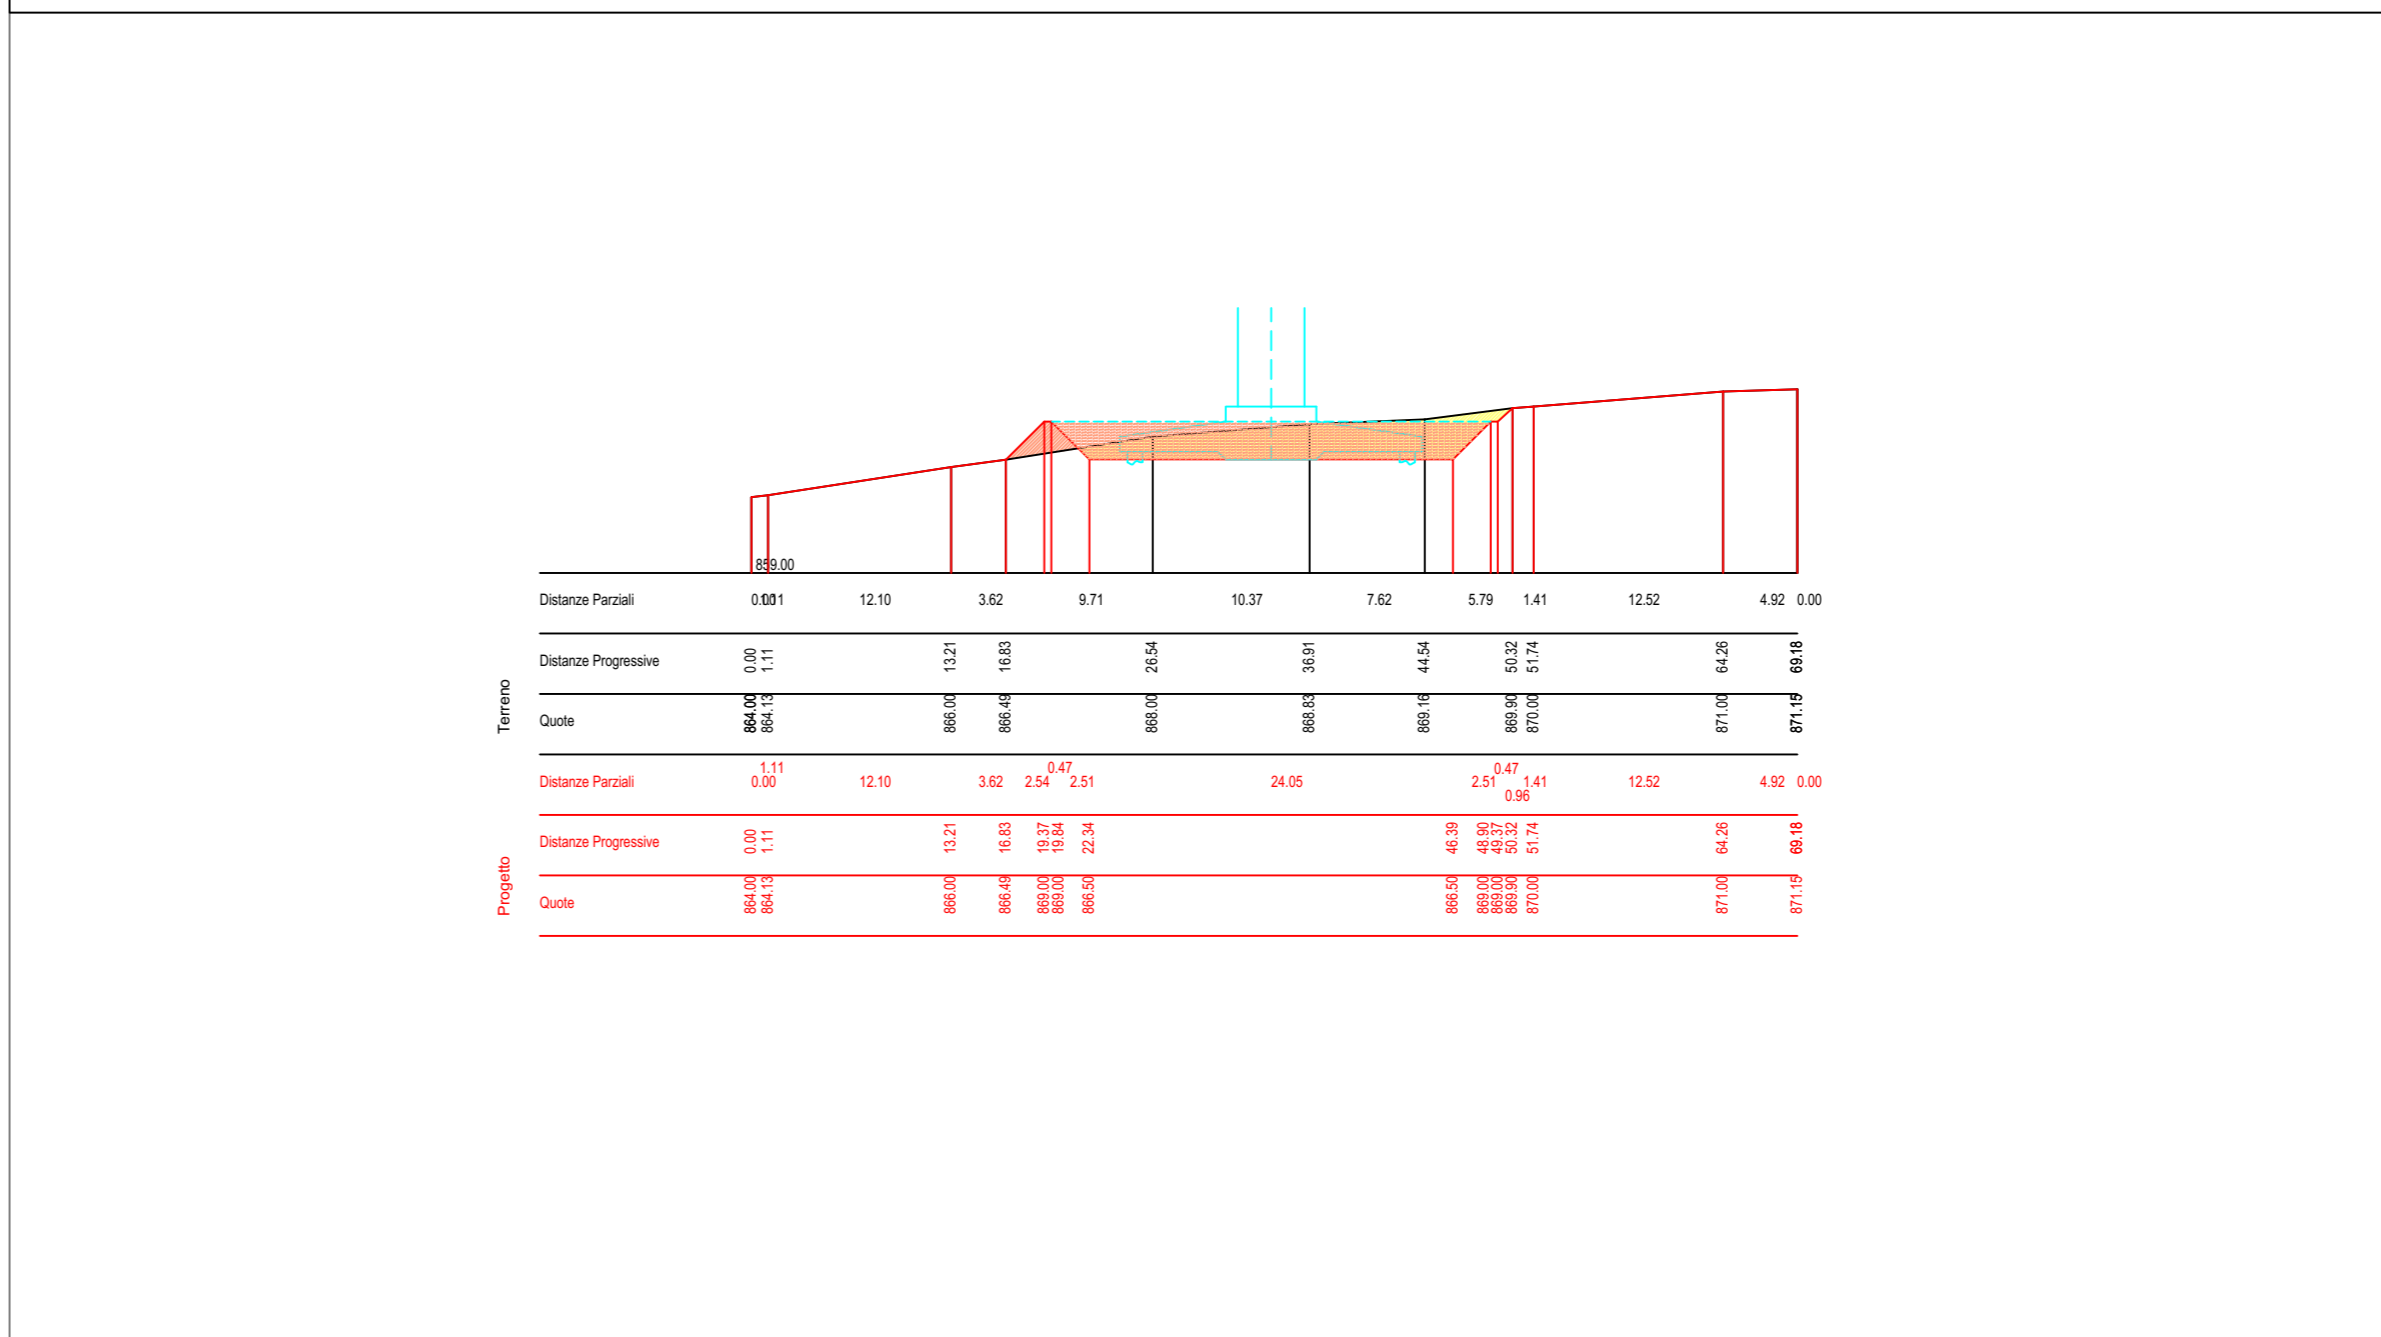

REGIONE PUGLIA
 Anzano di Puglia
 Comuni di: Monteleone di Puglia
 Sant'Agata di Puglia
 I.V.P.C. S.r.l.
 Via Santa Maria a Cappella Vecchia, 11
 80121 Napoli
 Tel. 081 5480646
 Email: info@ivpc.it

PROGETTO PER IL RIFACIMENTO E POTENZIAMENTO DI UN PARCO EOLICO ESISTENTE NEI COMUNI DI ANZANO DI PUGLIA, MONTELEONE DI PUGLIA E SANT'AGATA DI PUGLIA

TITOLO ELABORATO:
 DETTAGLIO PLANIMETRICO E SEZIONI DELLE PIAZZOLE AEROGENERATORI

OGGETTO
 DATA: Settembre 2022
 N° CODICE ELABORATO: TAV_09.5
 SCALA: VARIE
 Tipologia: D (disegno) Formato: A0 Lingua: ITALIANO

STUDIO INGEGNERIA ELETTRICA
 MEZZANA 005 - Ing. Antonio
 Via Trento 50/6 - 02111010 San Severo (FG)
 Tel. 0852.220072 / Fax 0852.240891
 E-Mail: info@studioingegneria.net - www.studioingegneria.net

NOSTOI s.r.l.
 Dott.ssa Maria Grazia Liseno
 Tel. 081 5480646 - Fax 081 5480646
 E-Mail: maria@nostoi.it

Dott. Nazario Di Lella
 Tel. 081 5480646 - Fax 081 5480646
 E-Mail: nazario@ivpc.it

STM
 Ing. Tommaso Monaco
 Tel. 0852.429850 - Fax 0852.095485
 E-Mail: ing.tommaso@studioingegneria.it

Geom. Matteo Occhiochiuso
 Tel. 081 5480646 - Fax 081 5480646
 E-Mail: matteo.occhiochiuso@ivpc.it

STUDIO FALCONE
 Ing. Antonio Falcone
 Tel. 084.534278 / Fax 084.534278
 E-Mail: antonio.falcone@studioingegneria.it

Dott. Agr. Pasquale Fausto Milano
 Tel. 081 5480646 - Fax 081 5480646
 E-Mail: pasquale@ivpc.it

09 Settembre 2022
 Emissione progetto definitivo
 Studio Mazzina
 I.V.P.C. S.r.l.