






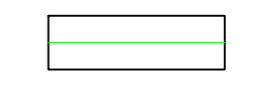



LEGENDA

-  Elettrodotto interrato MT 30kV - posa con scavo a trincea
-  Limite piazzola definitiva
-  Strada da realizzare
-  Area di sterro
-  Area di rinterro e pacchetto piazzola aerogeneratore
-  Fondazione aerogeneratore
-  Limiti aree di sterro e riporto

AGA 09 - Planimetria piazzola e viabilità di accesso - scala 1:1.000

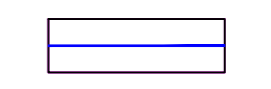

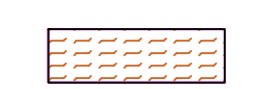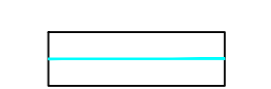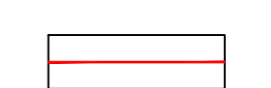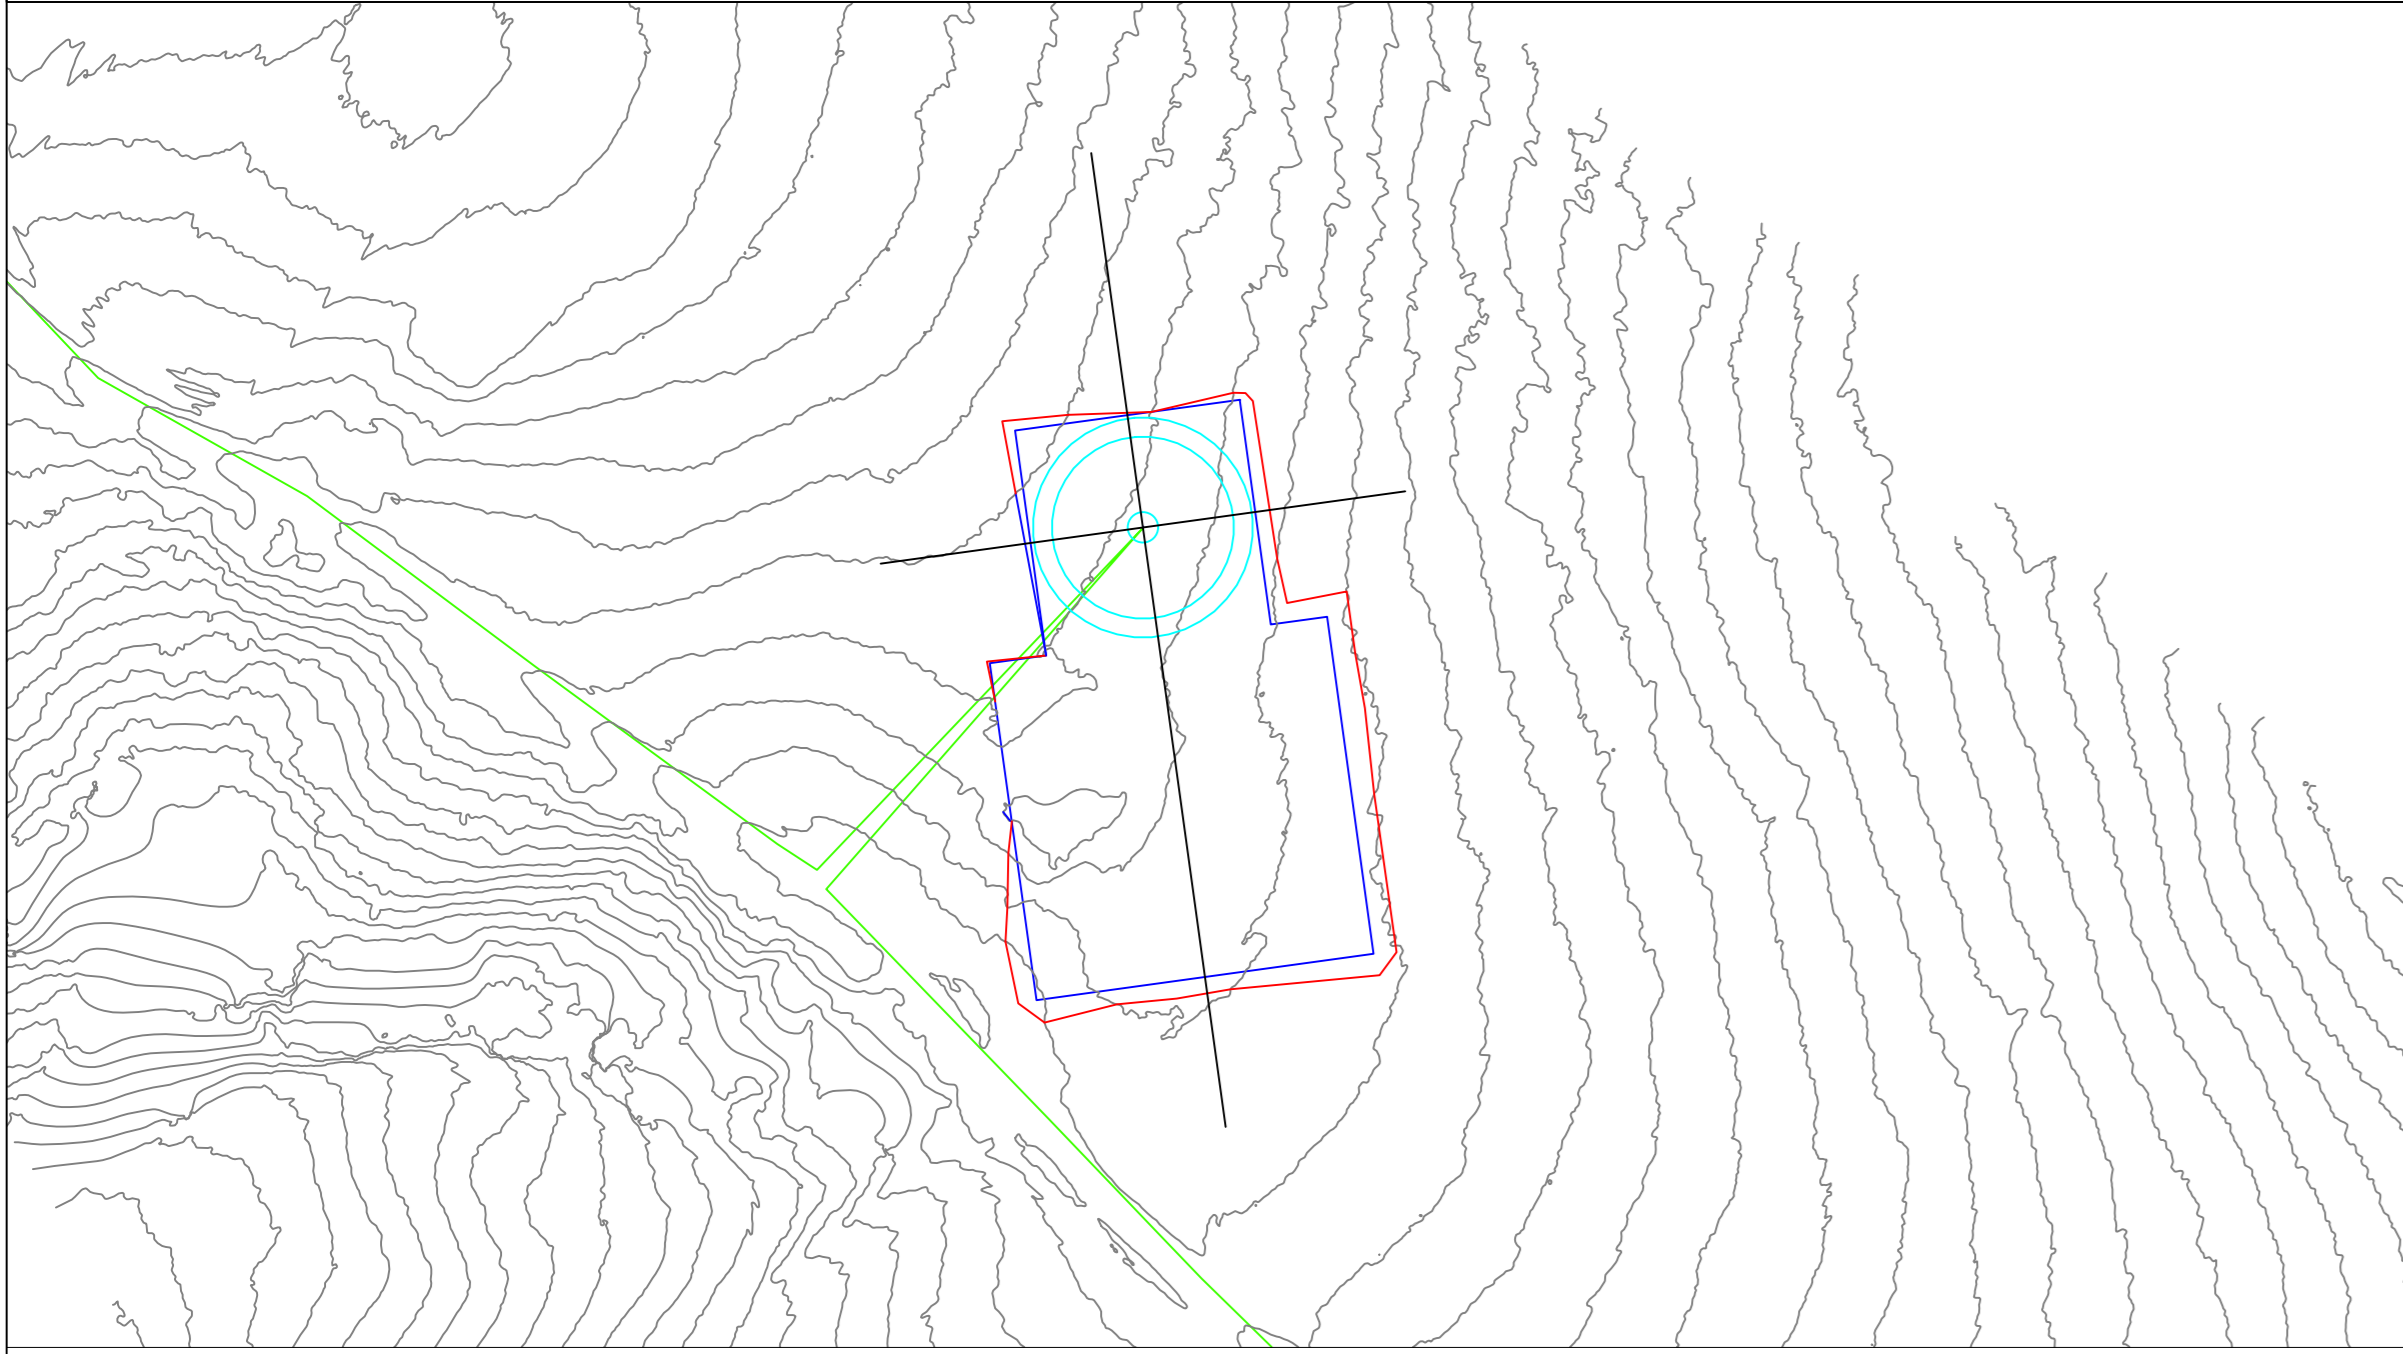
AEROGENERATORE AGA 09
AGA 09 - Sezione longitudinale - scala 1:500

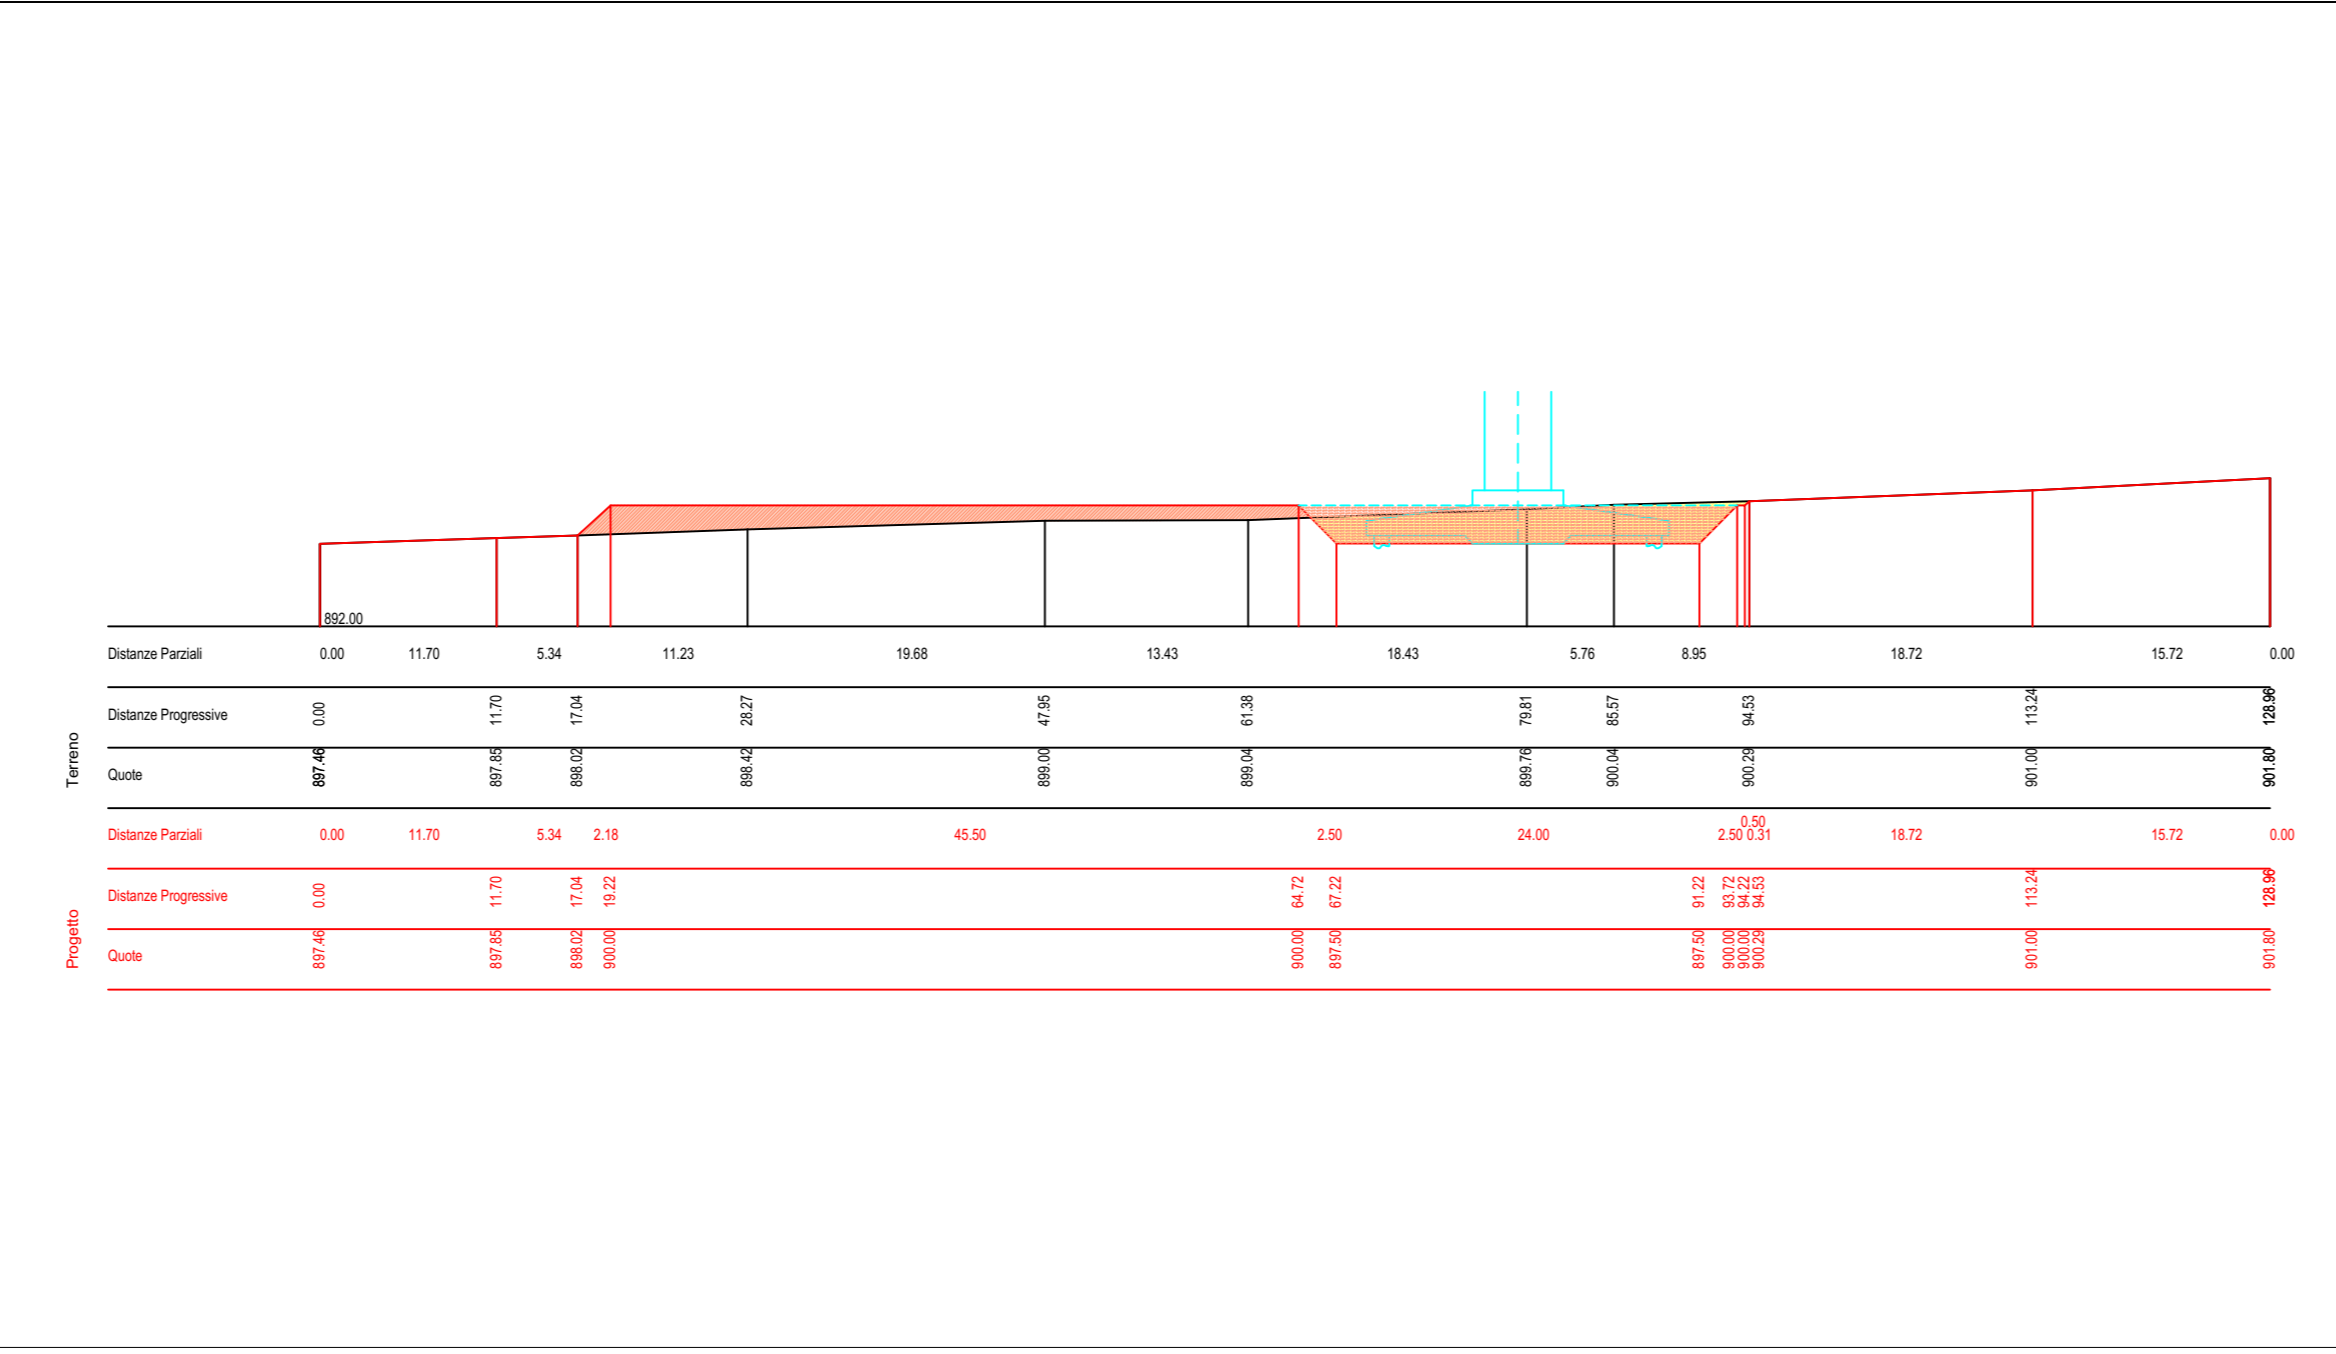


AGA 09 - Sezione trasversale - scala 1:500




AGA 10 - Planimetria piazzola e viabilità di accesso - scala 1:1.000

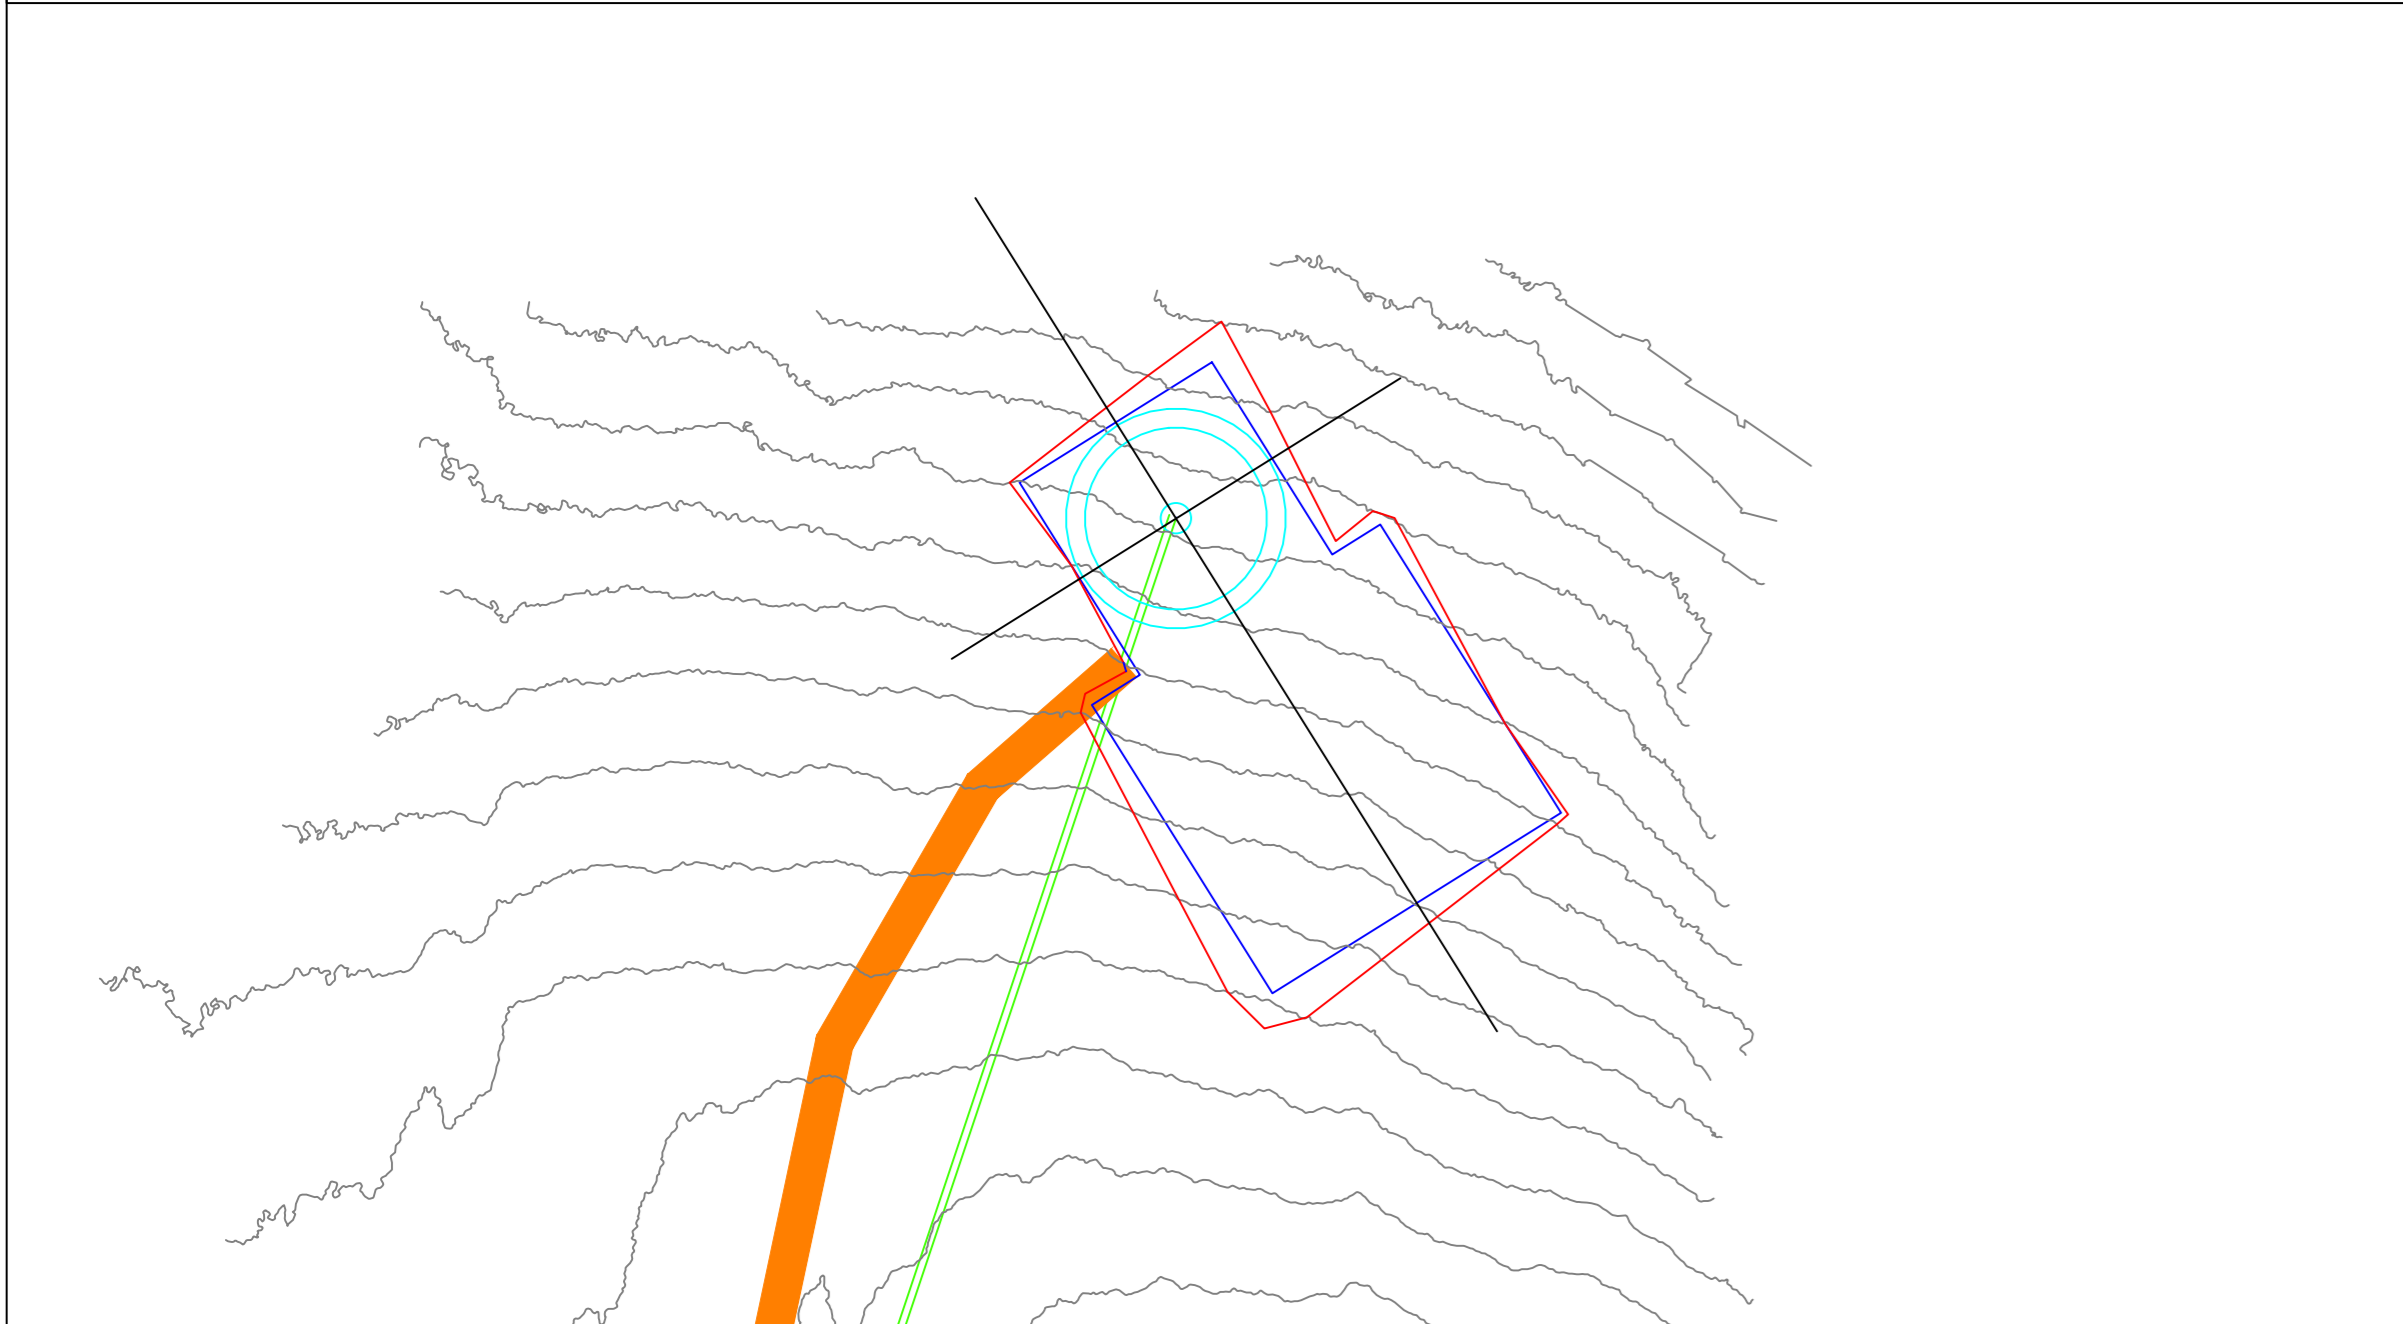

AEROGENERATORE AGA 10
AGA 10 - Sezione longitudinale - scala 1:500

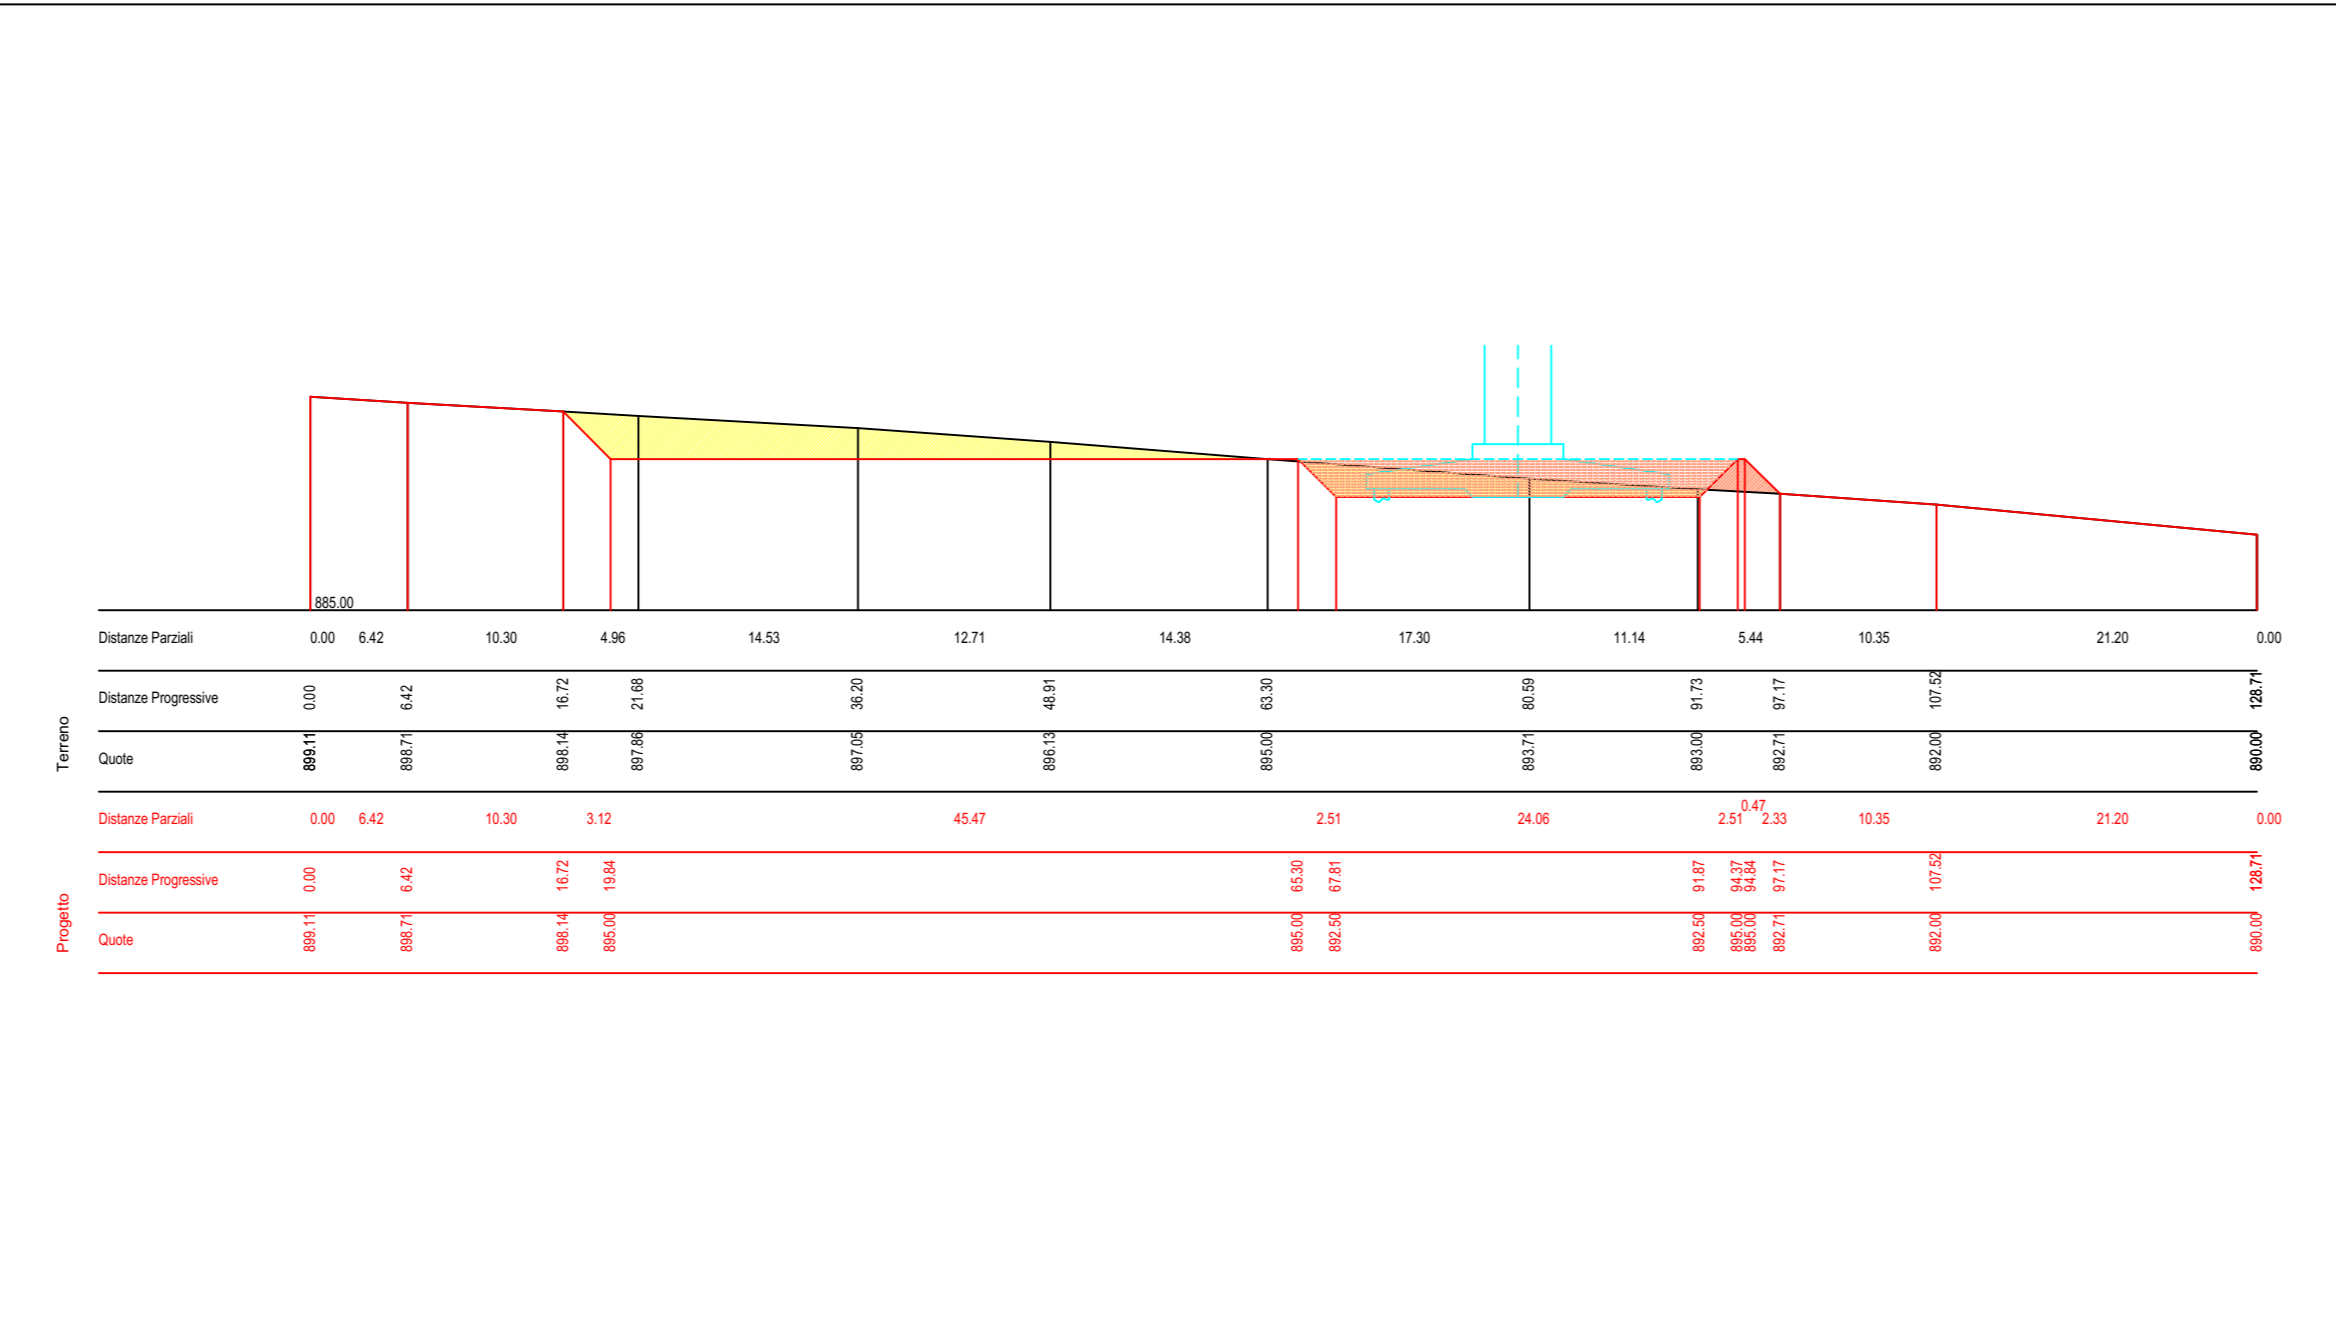


AGA 10 - Sezione trasversale - scala 1:500

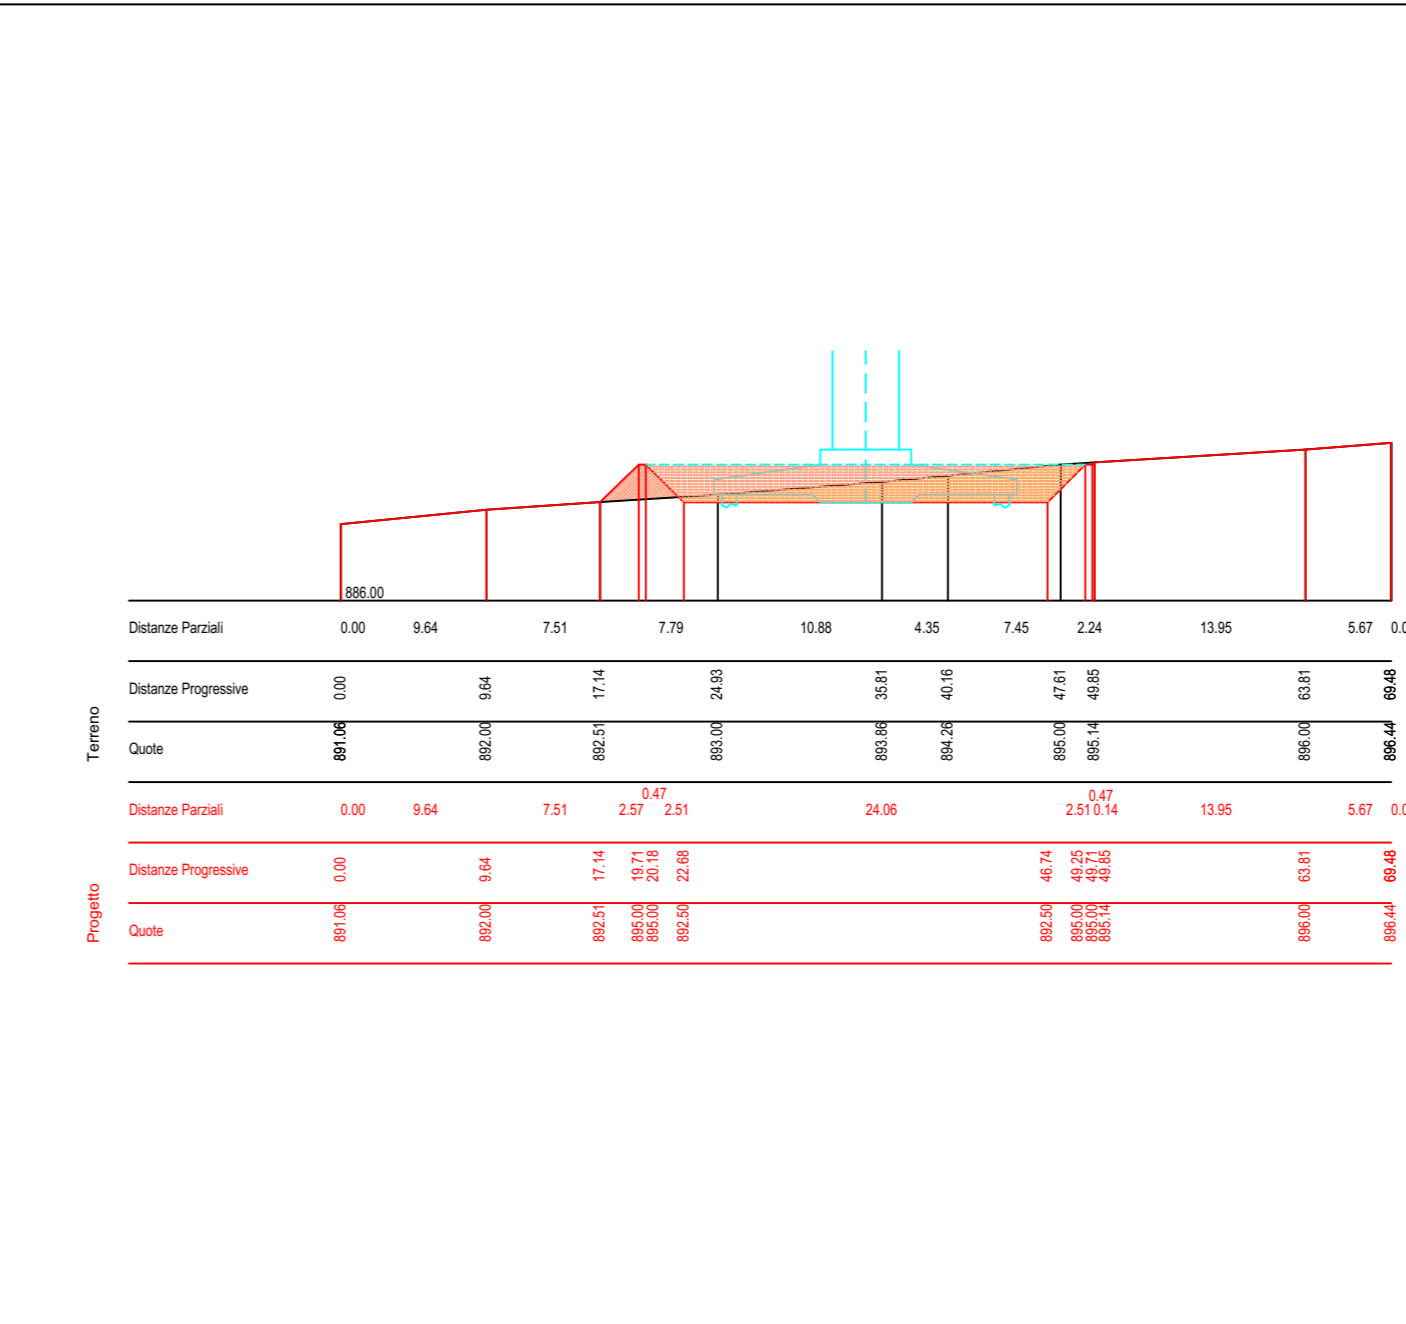


AEROGENERATORE AGA 11


AGA 11 - Planimetria piazzola e viabilità di accesso - scala 1:1.000

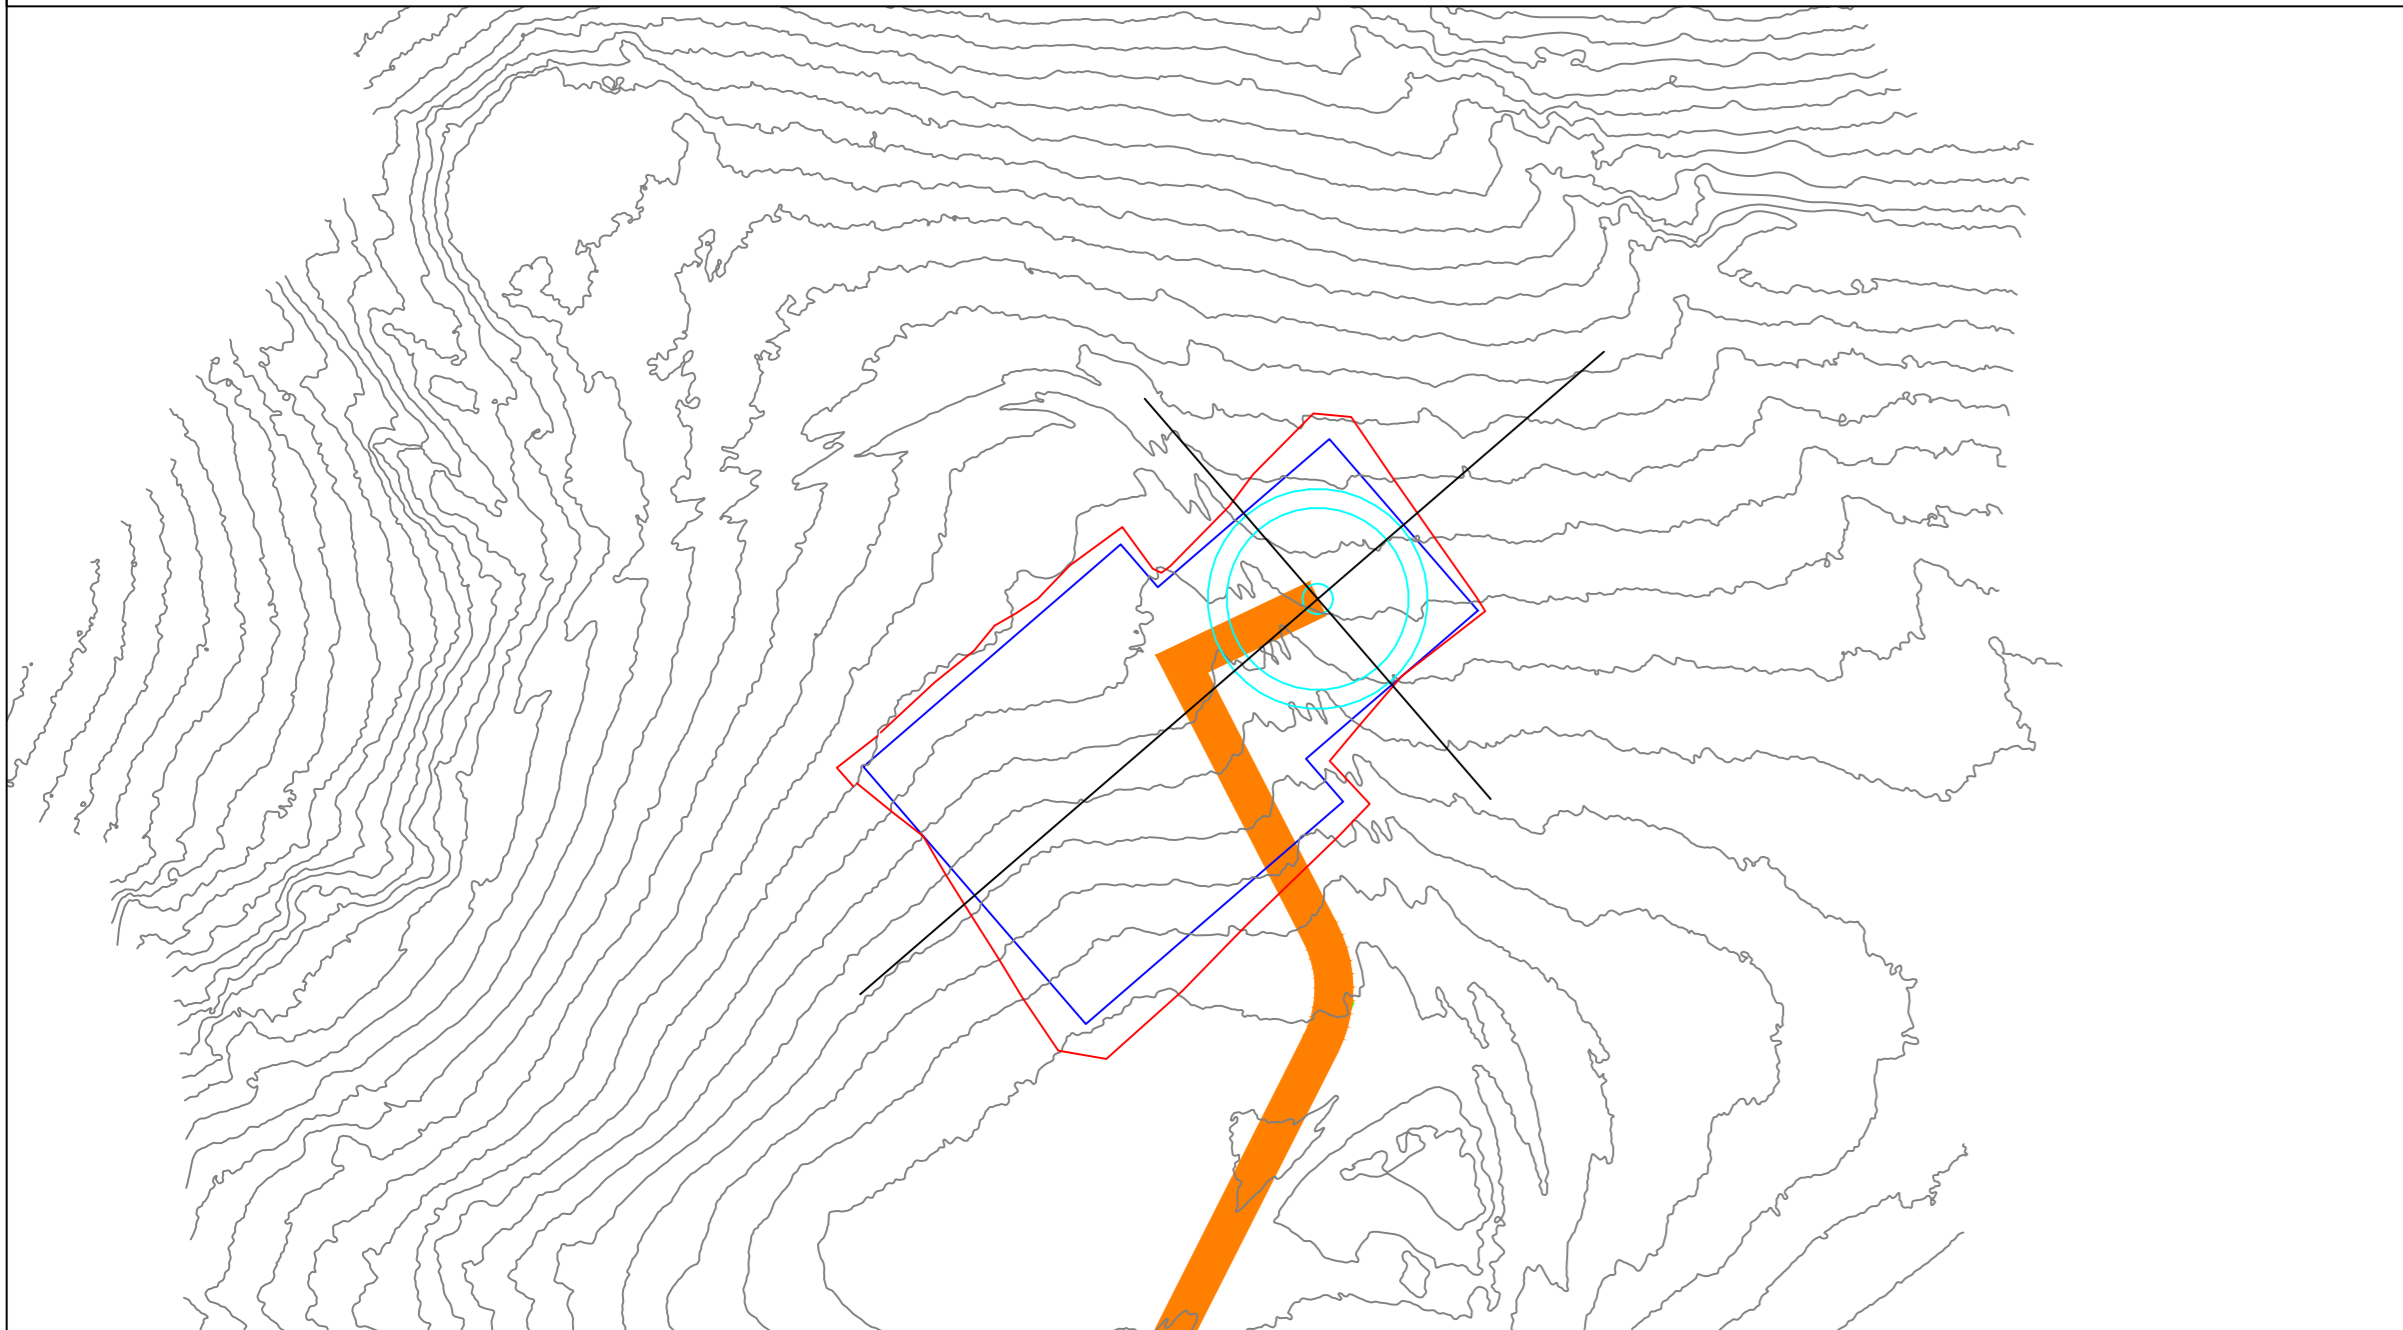

AGA 11 - Sezione longitudinale - scala 1:500

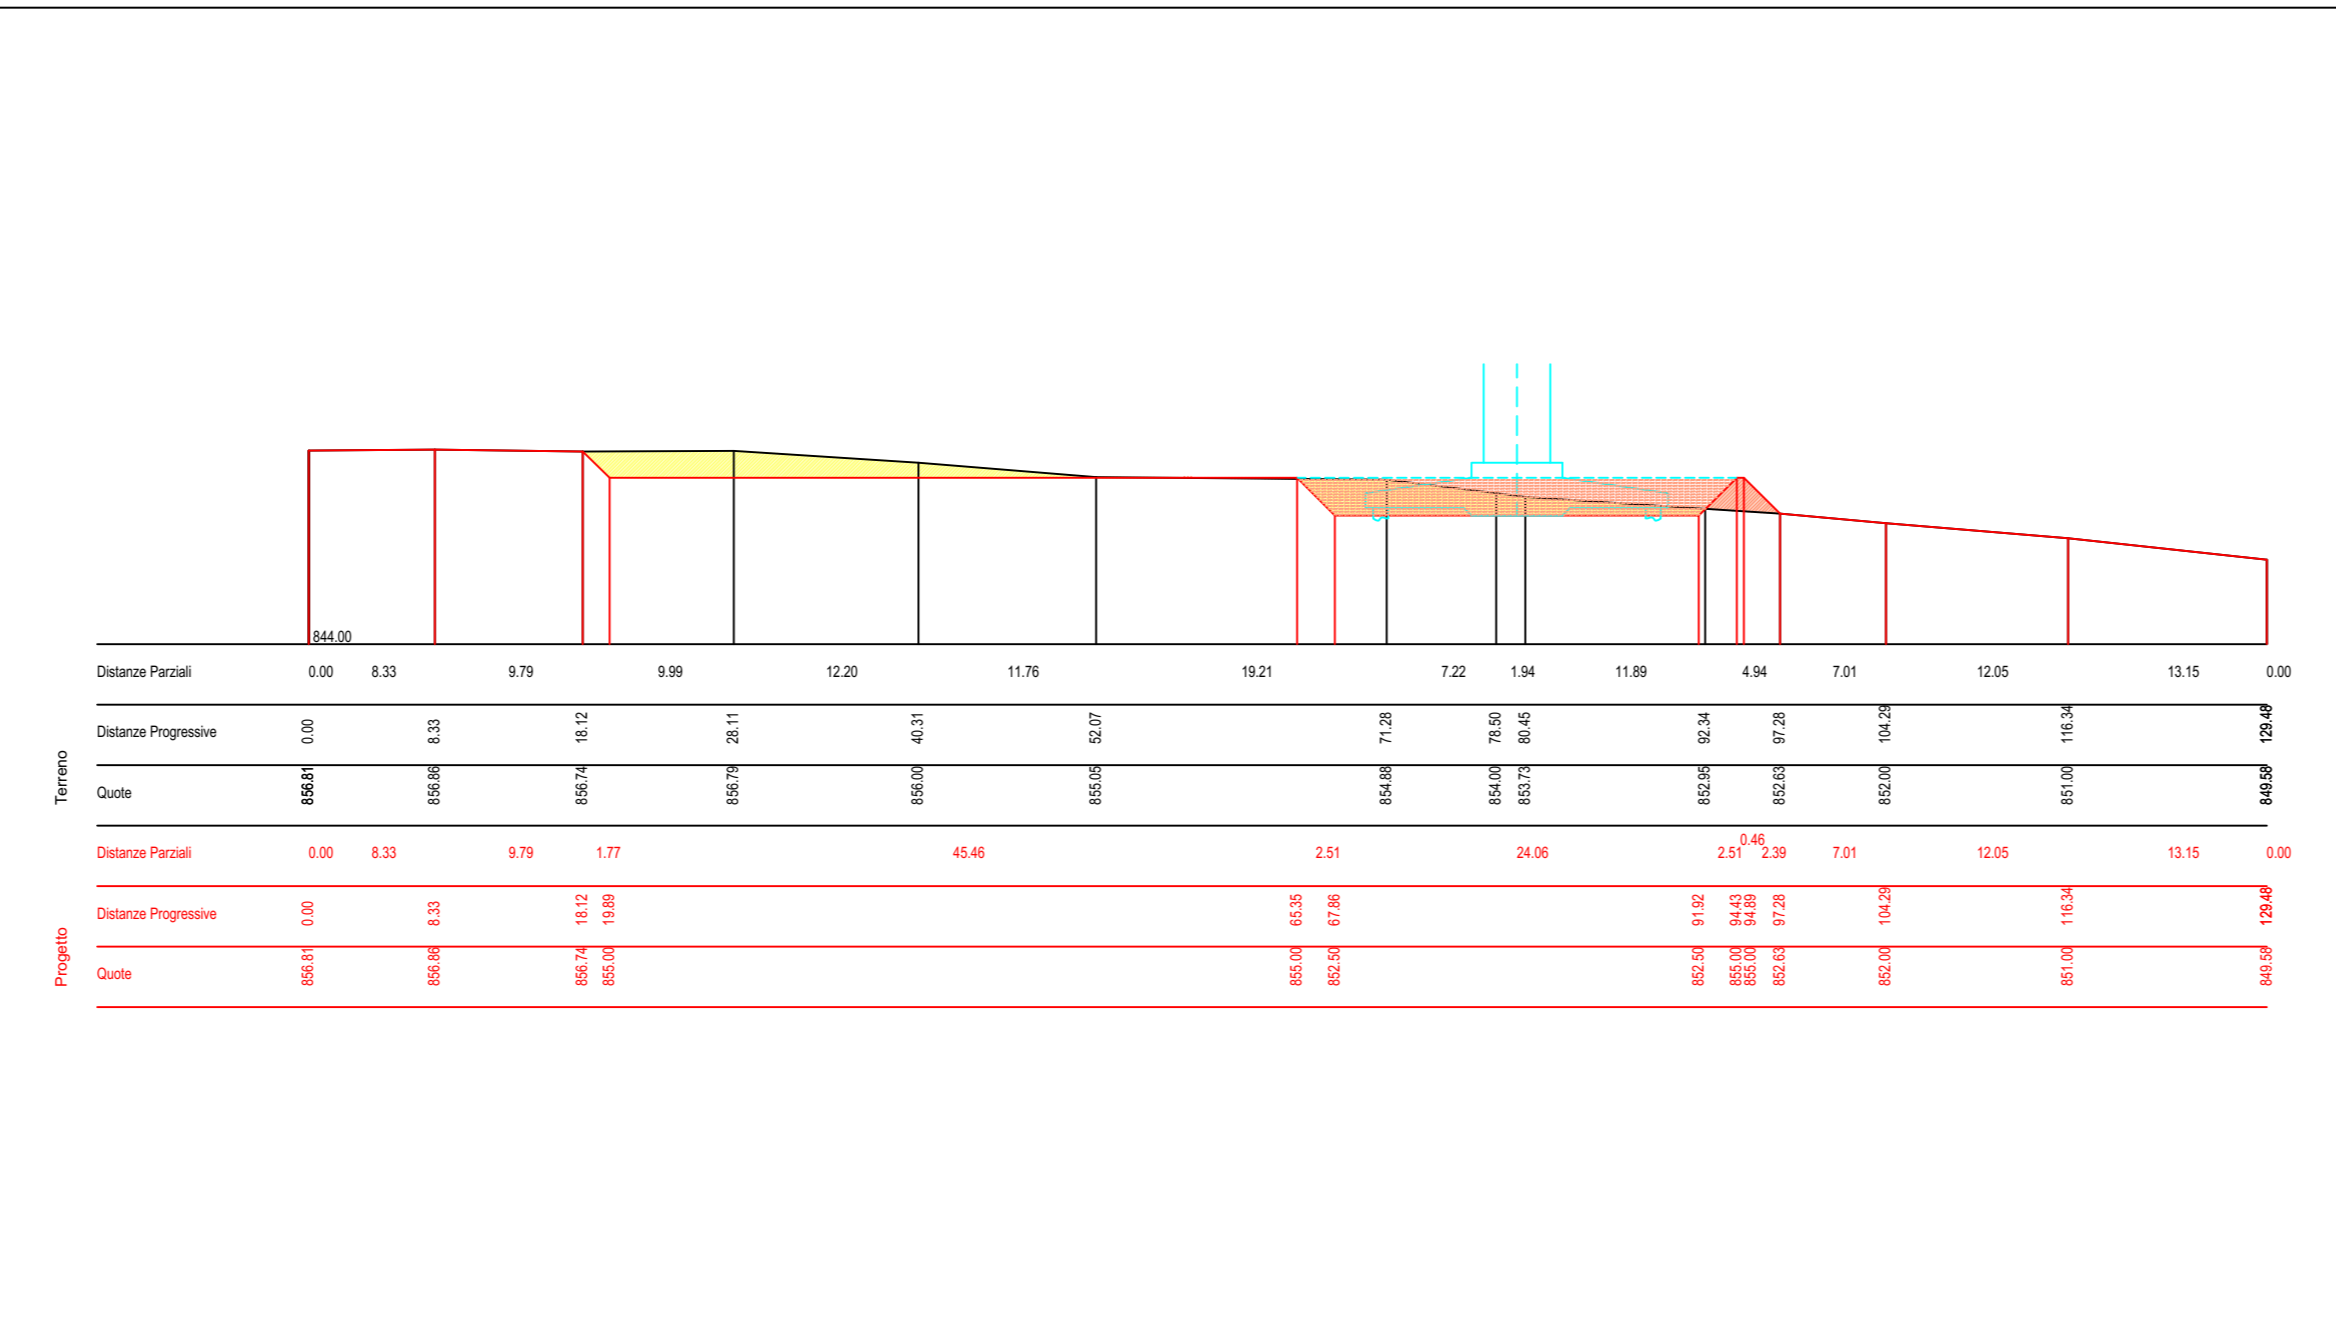


AGA 11 - Sezione trasversale - scala 1:500

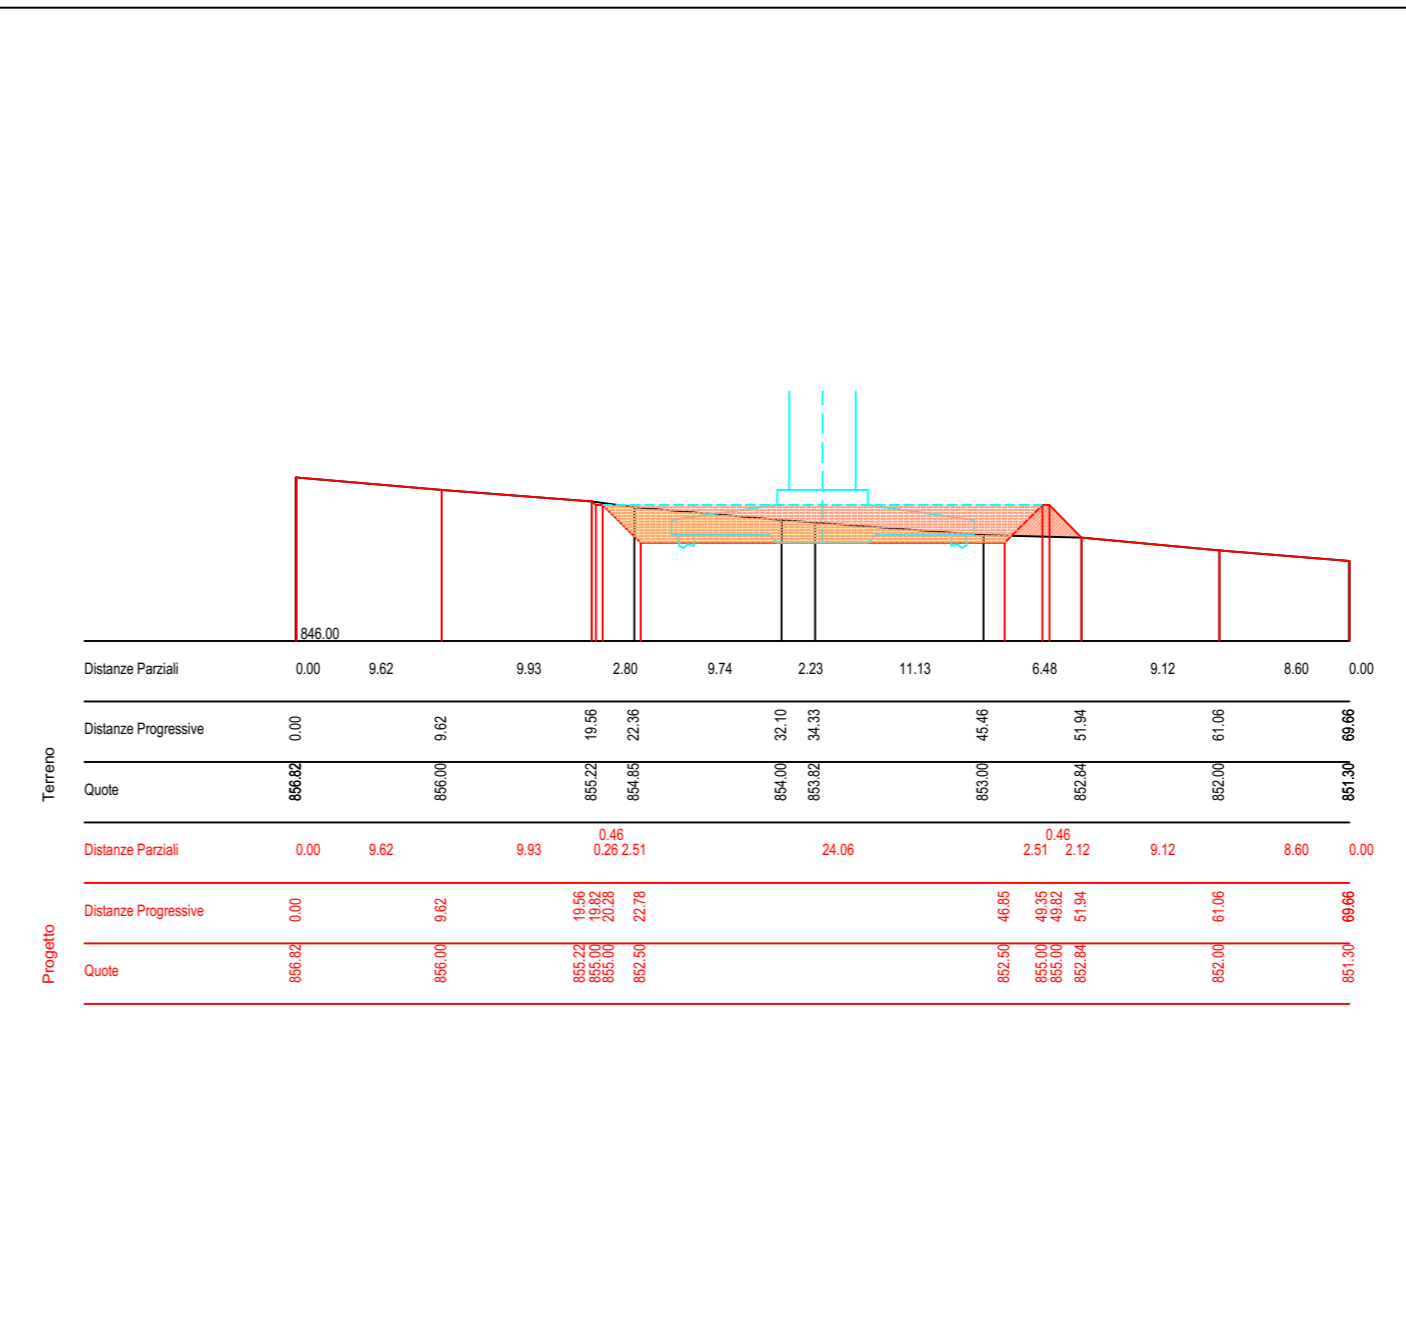


AEROGENERATORE AGA 12


AGA 12 - Planimetria piazzola e viabilità di accesso - scala 1:1.000

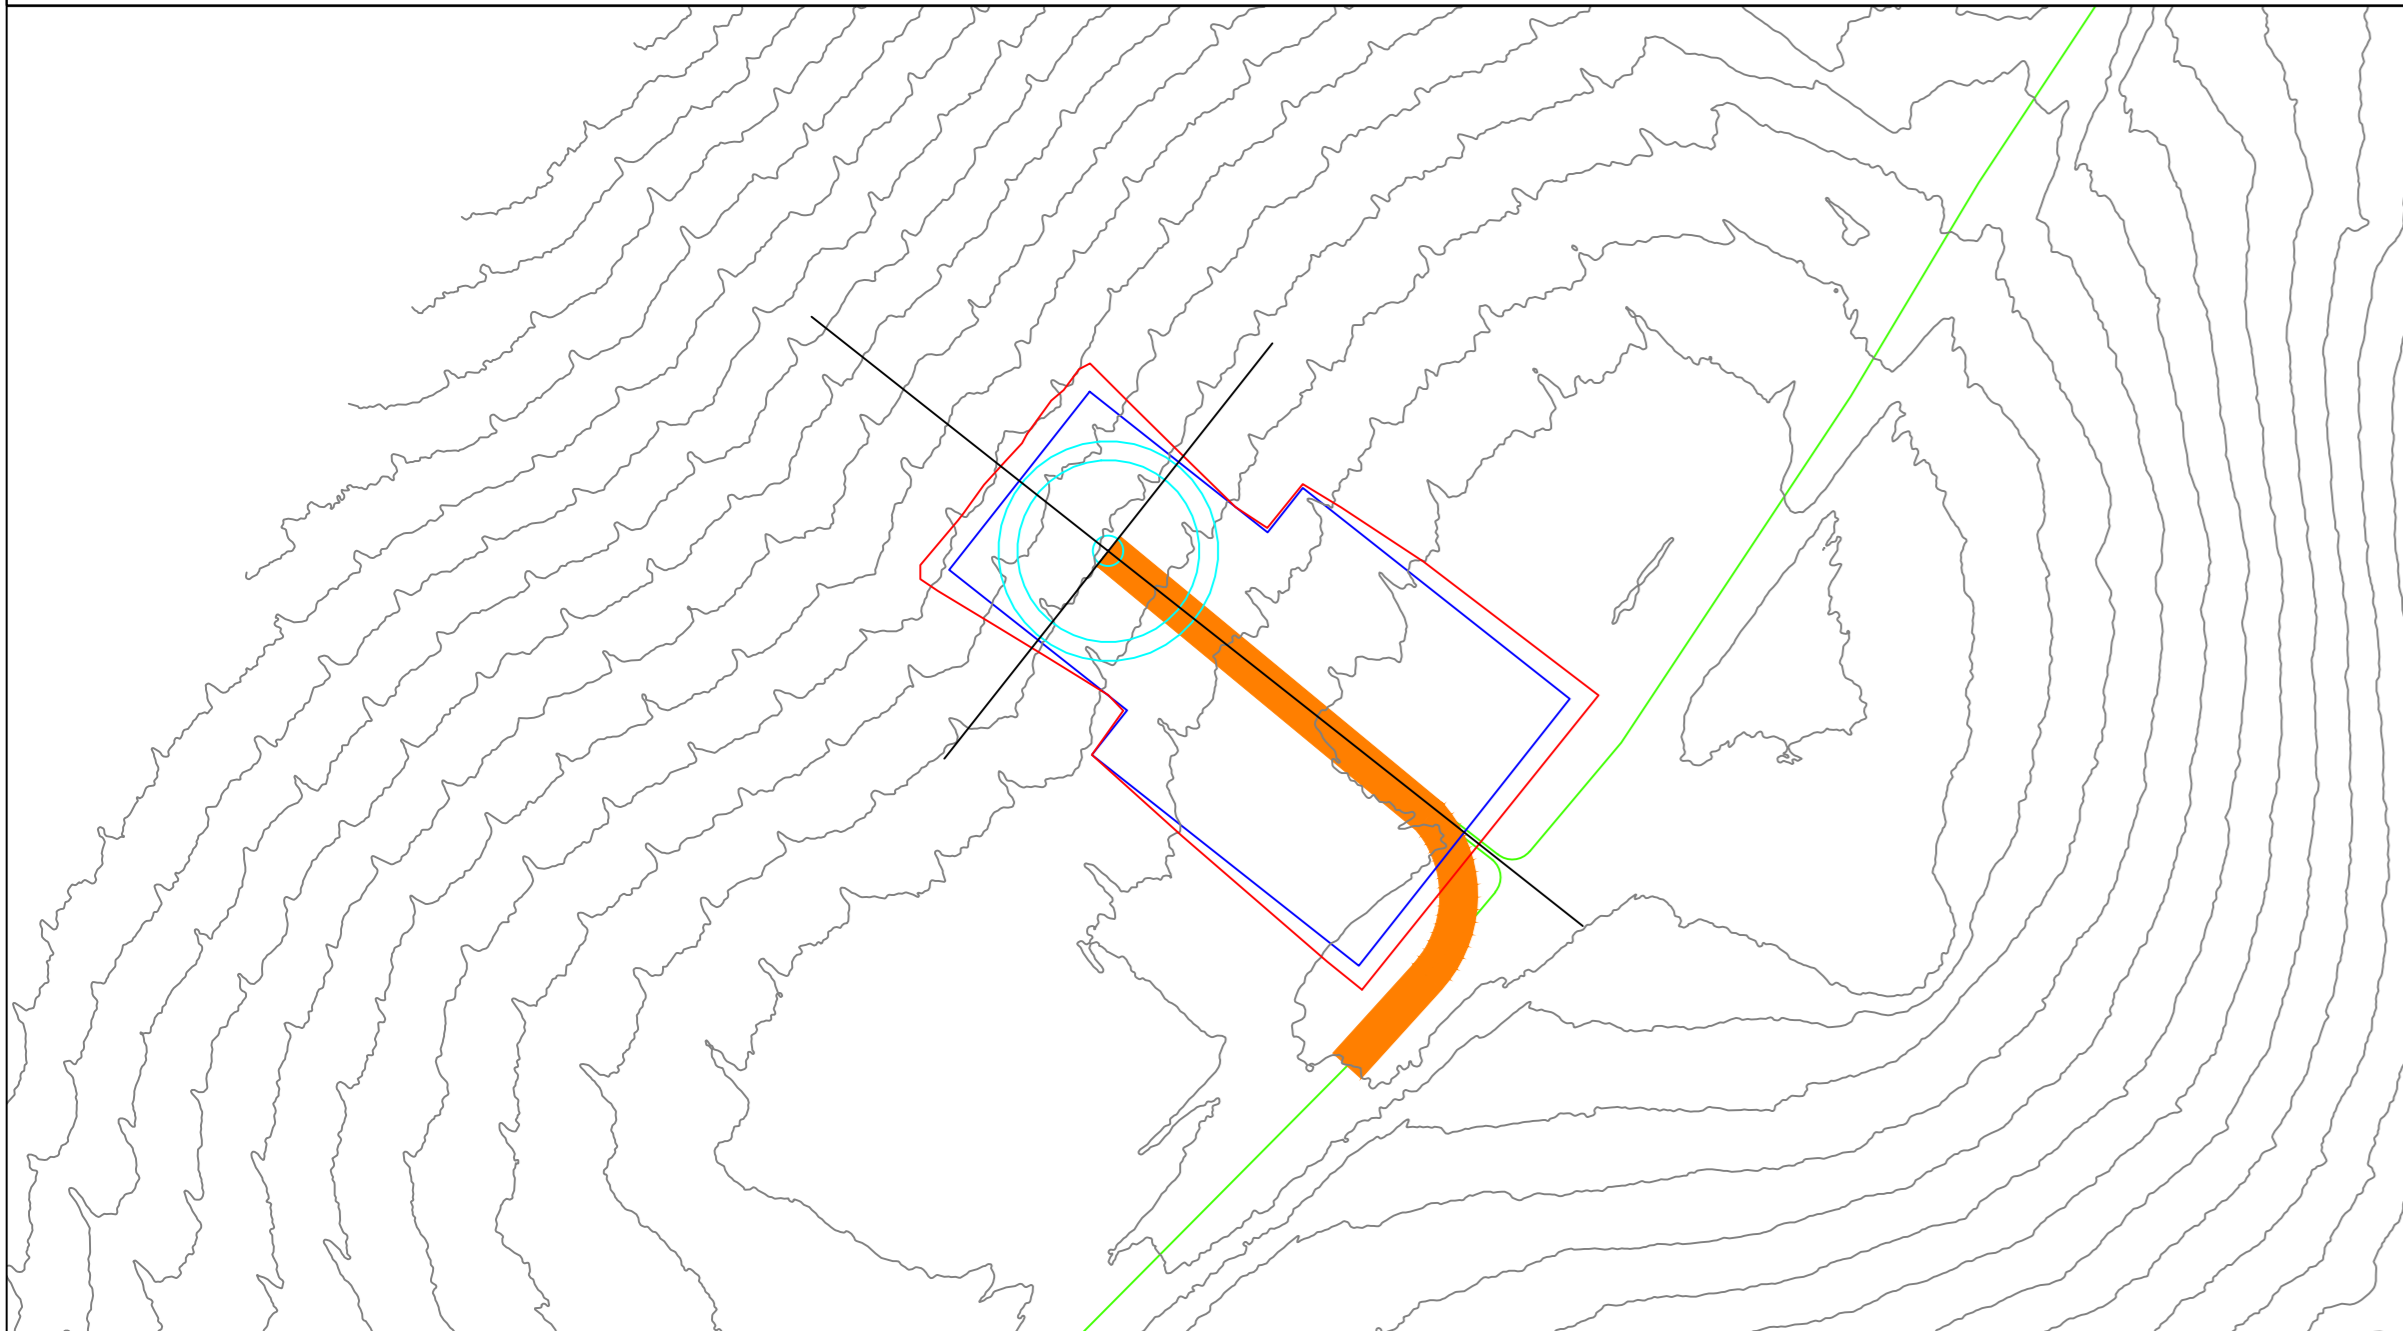

AGA 12 - Sezione longitudinale - scala 1:500

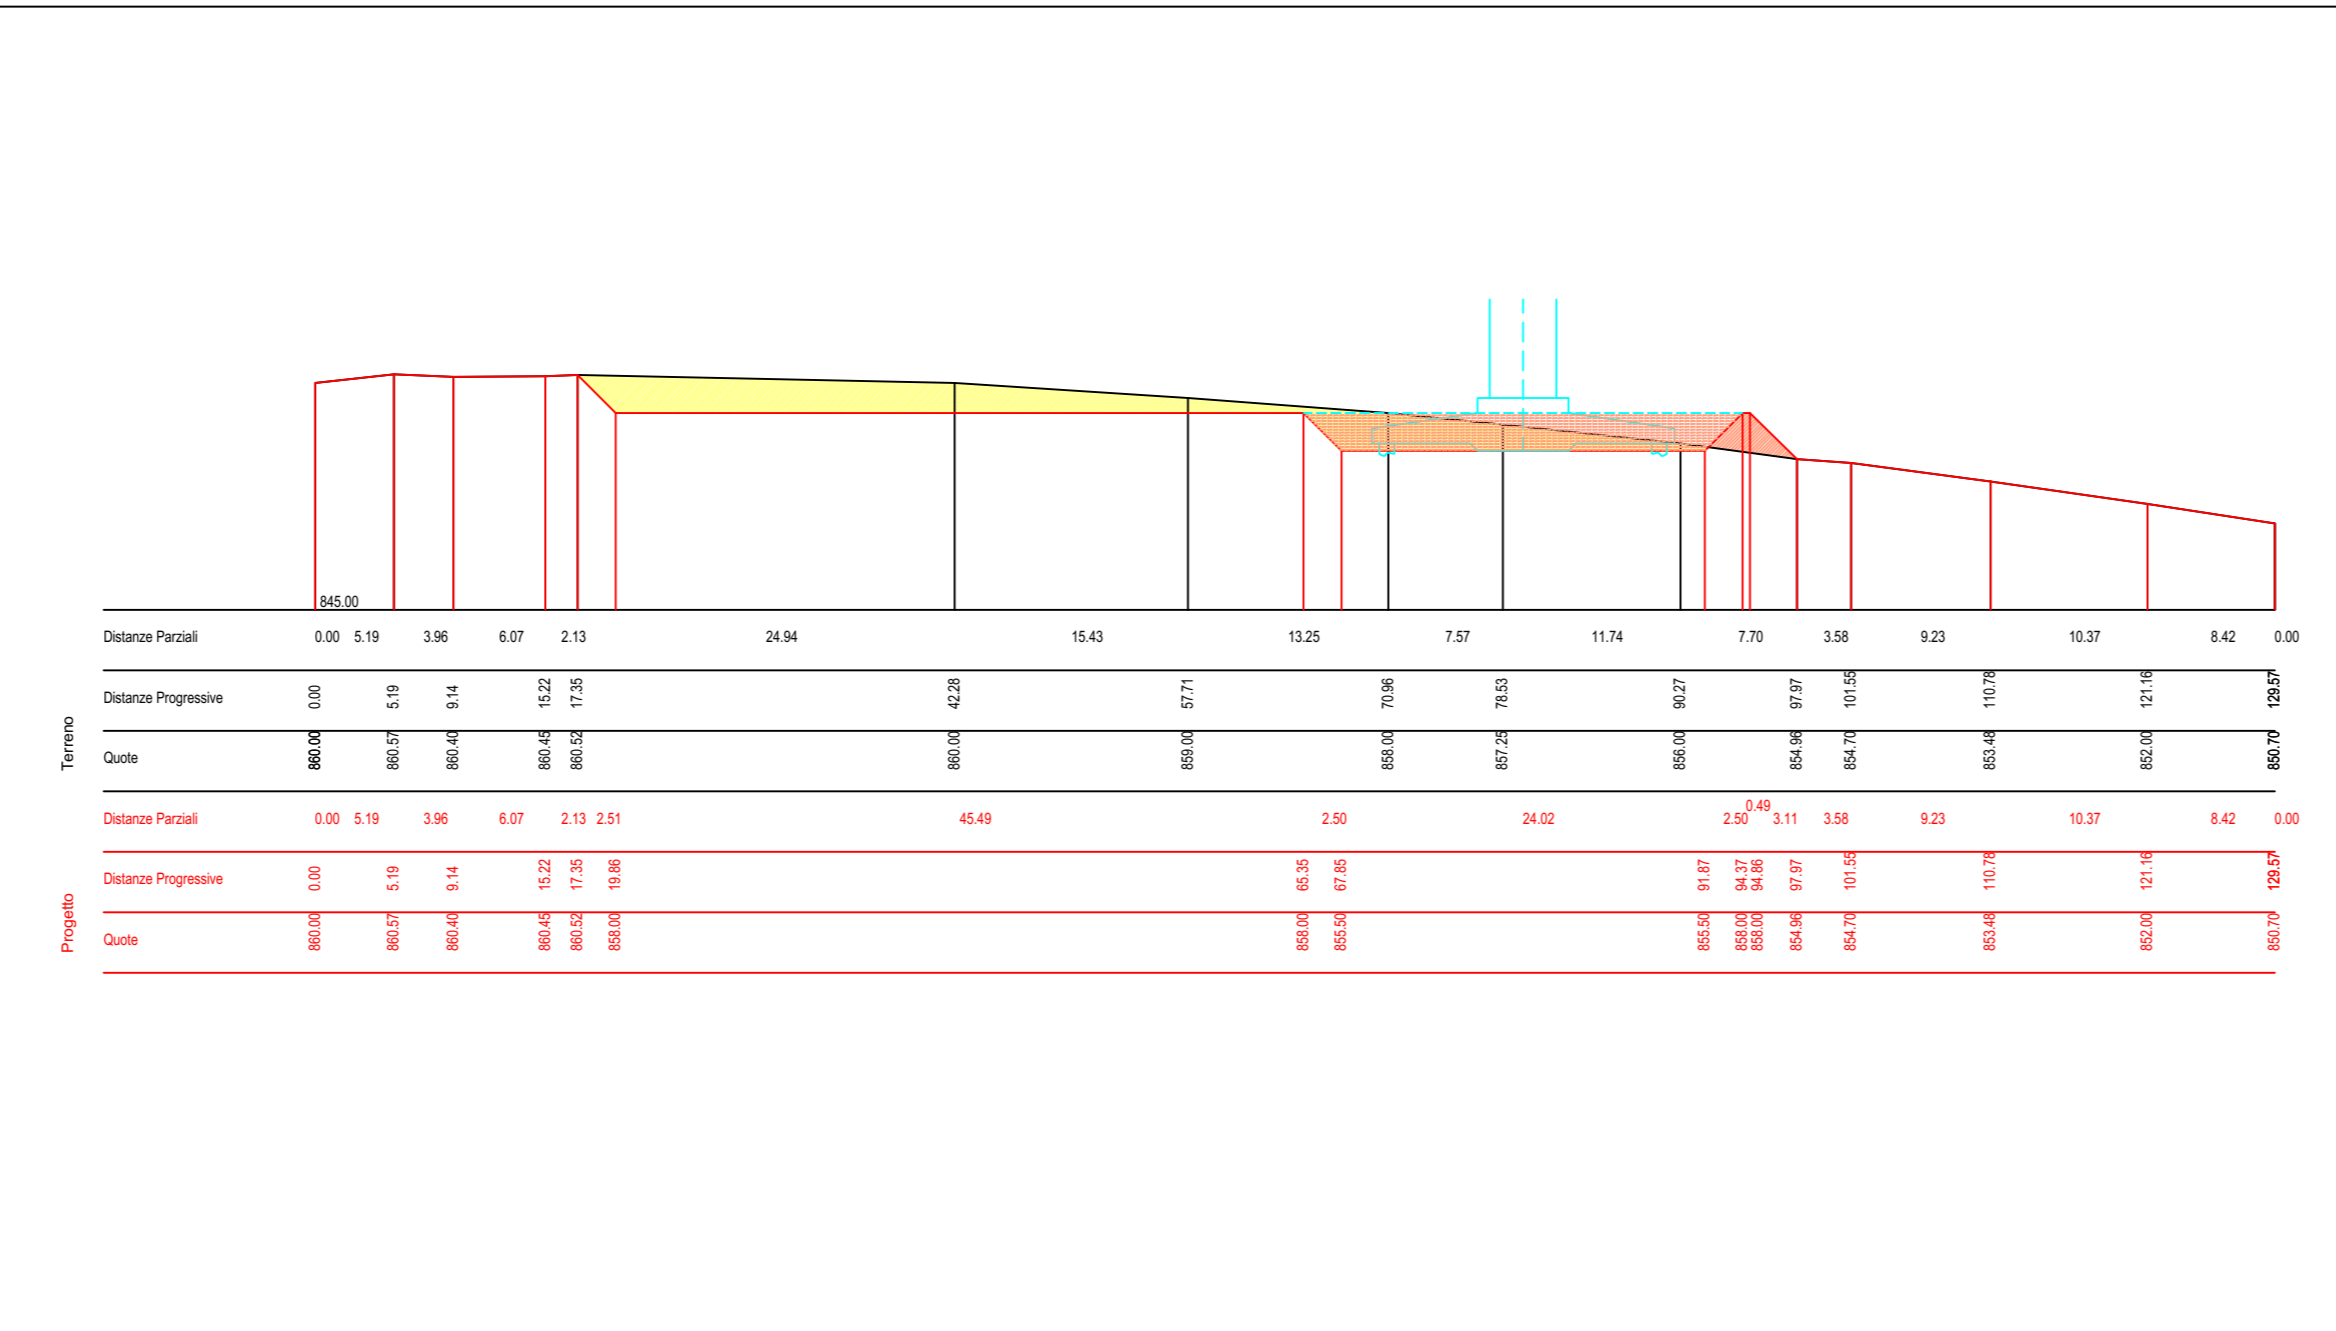

AGA 12 - Sezione trasversale - scala 1:500

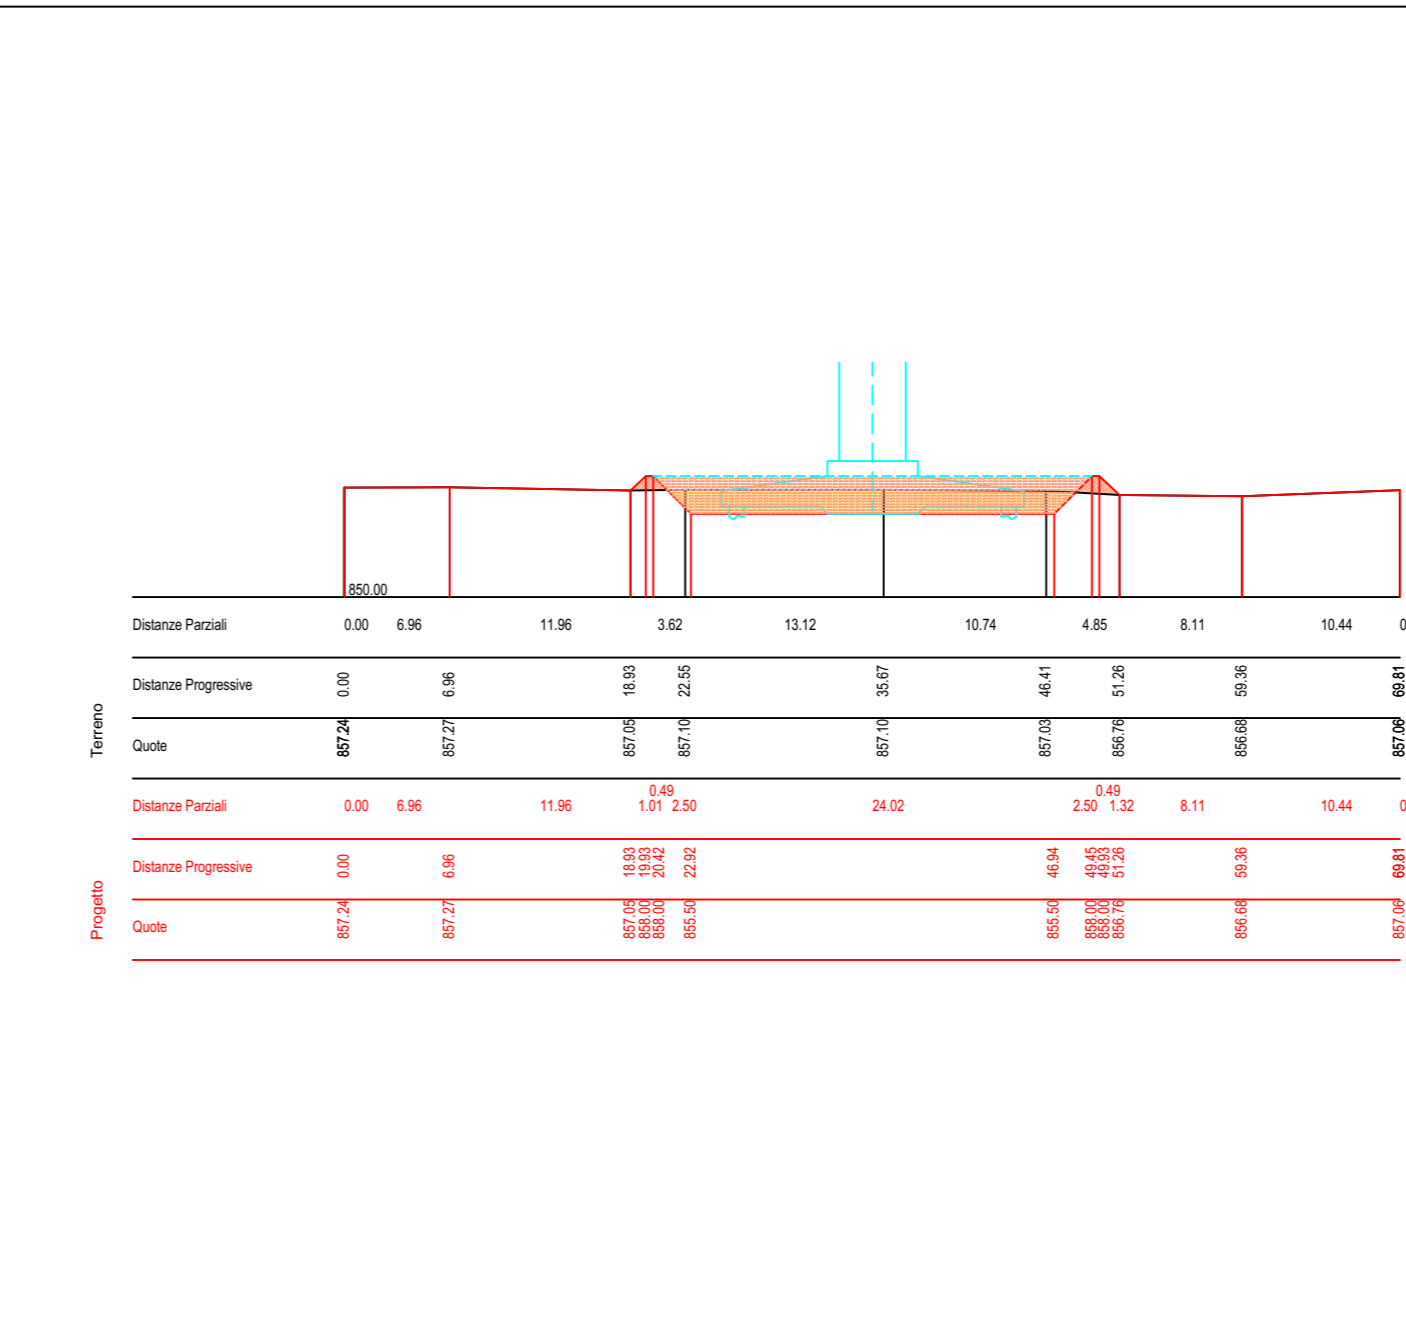

REGIONE PUGLIA
Anzano di Puglia
Comuni di: Monteleone di Puglia, Sant'Agata di Puglia
PROVINCIA DI FOGGIA

I.V.P.C. S.r.l.
Via Santa Maria a Cappella Vecchia, 11
80121 Napoli
Tel. 081 5480646
E-Mail: info@ivpc.it

PROGETTO PER IL RIFACIMENTO E POTENZIAMENTO DI UN PARCO EOLICO ESISTENTE NEI COMUNI DI ANZANO DI PUGLIA, MONTELEONE DI PUGLIA E SANT'AGATA DI PUGLIA

TITOLO ELABORATO:
DETTAGLIO PLANIMETRICO E SEZIONI DELLE PIAZZOLE AEROGENERATORI

OGGETTO: TAV_09.6

DATA: Settembre 2022
SCALA: VARIE
Tipologia: D (disegno)
Formato: A0
Lingua: ITALIANO

STUDIO INGEGNERIA ELETTRICA
MEZZANA 0005 - Ing. Antonio
Via Trento 50/6 - 00117 (San Severo) FG
Tel. 0862 220072 - Fax 0862 240981
E-Mail: info@studioivpc.it

NOSTOI s.r.l.
Dott.ssa Maria Grazia Liseno
Tel. 0975 991509 - Fax 0975 991504
E-Mail: maria@nostoi.it

STM
Ing. Tommaso Monaco
Tel. 0862 429050 - Fax 0862 090485
E-Mail: info@stm.it

STUDIO FALCONE
Ing. Antonio Falcone
Tel. 0864 534278 - Fax 0864 534278
E-Mail: info@studiofalcone.it

Dott. Nazario Di Lella
Tel. 0862 991794 - Fax 0862 320902
E-Mail: gdi@diel.it

Geom. Matteo Occhiochiuso
Tel. 0862 991794 - Fax 0862 320902
E-Mail: matteo.occhiochiuso@virgilio