




AGA 13 - Planimetria piazzola e viabilità di accesso - scala 1:1.000

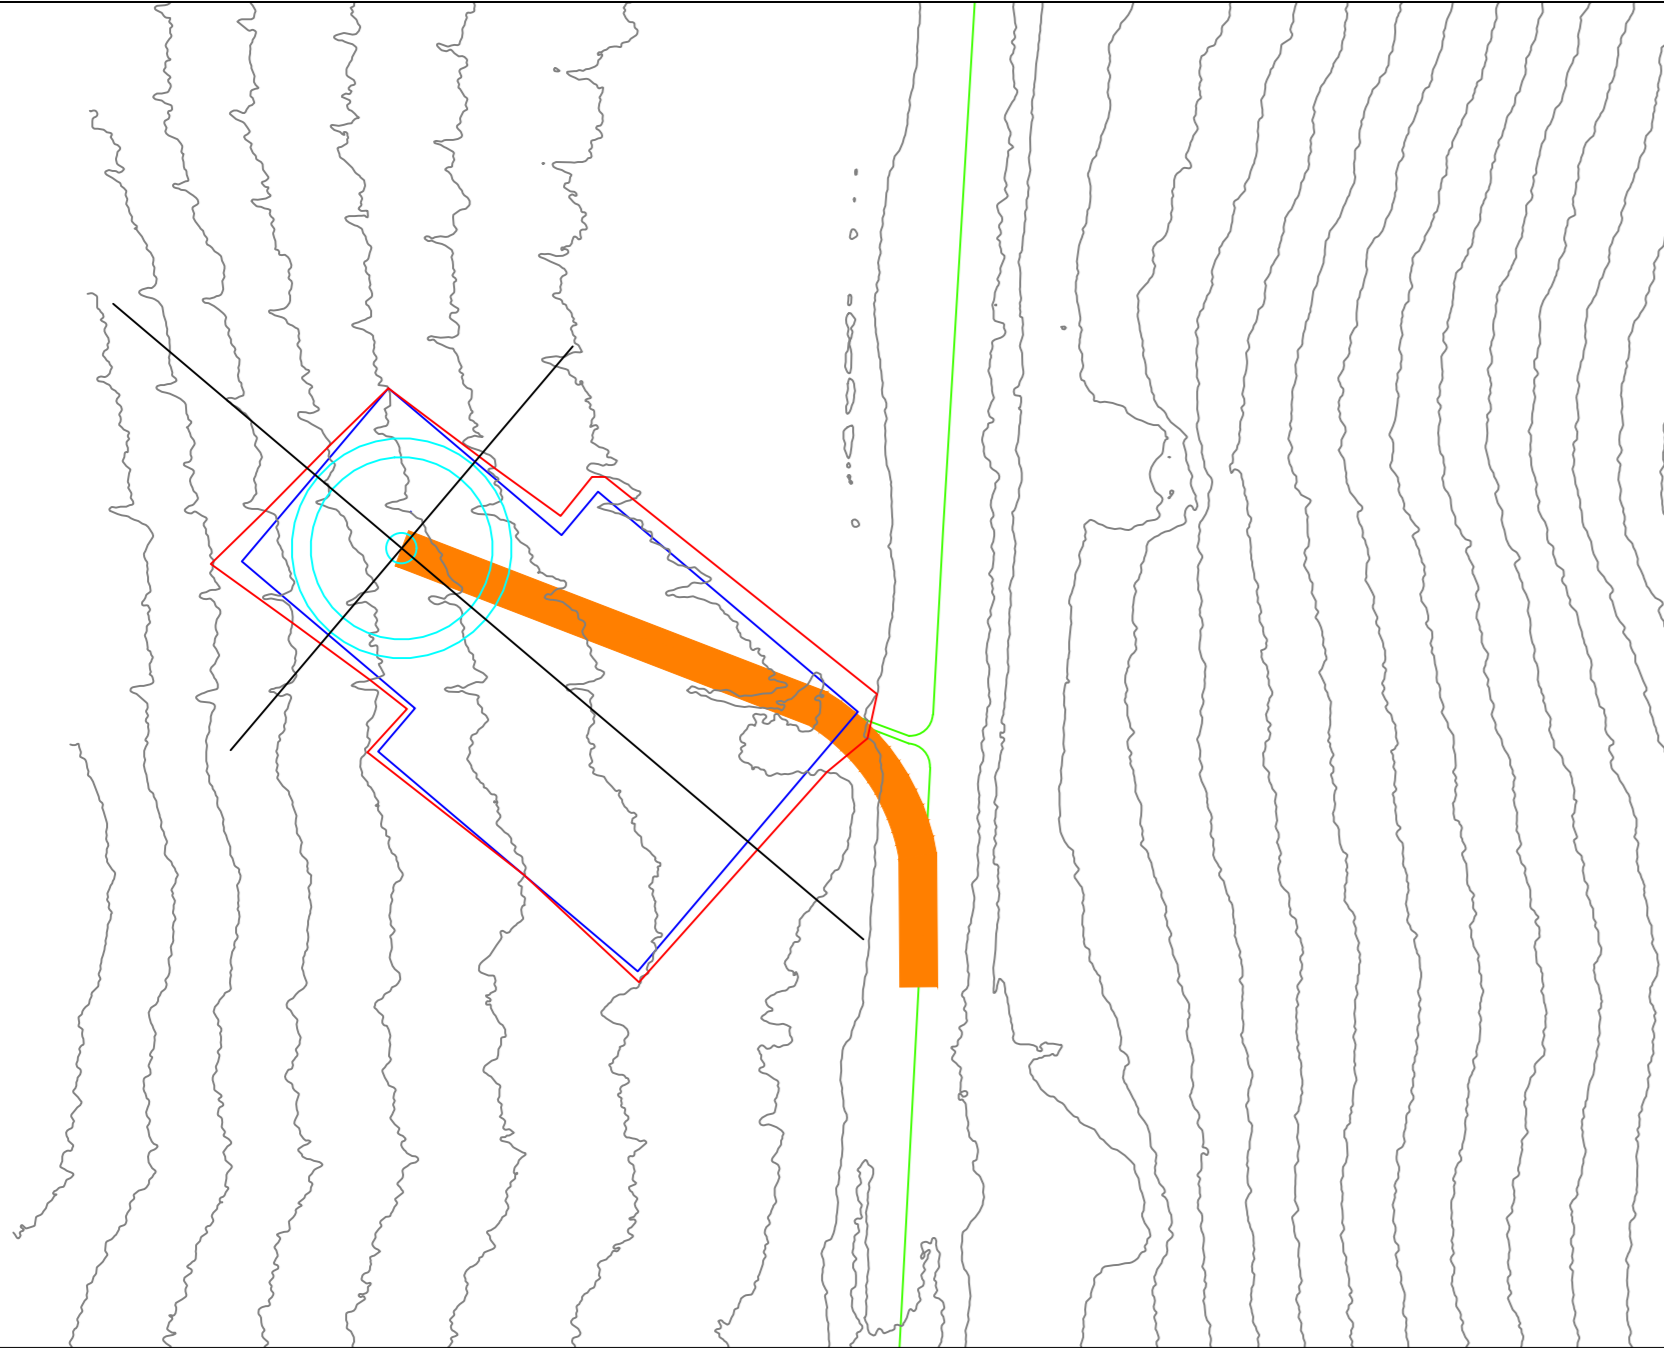

AEROGENERATORE AGA 13
AGA 13 - Sezione longitudinale - scala 1:500

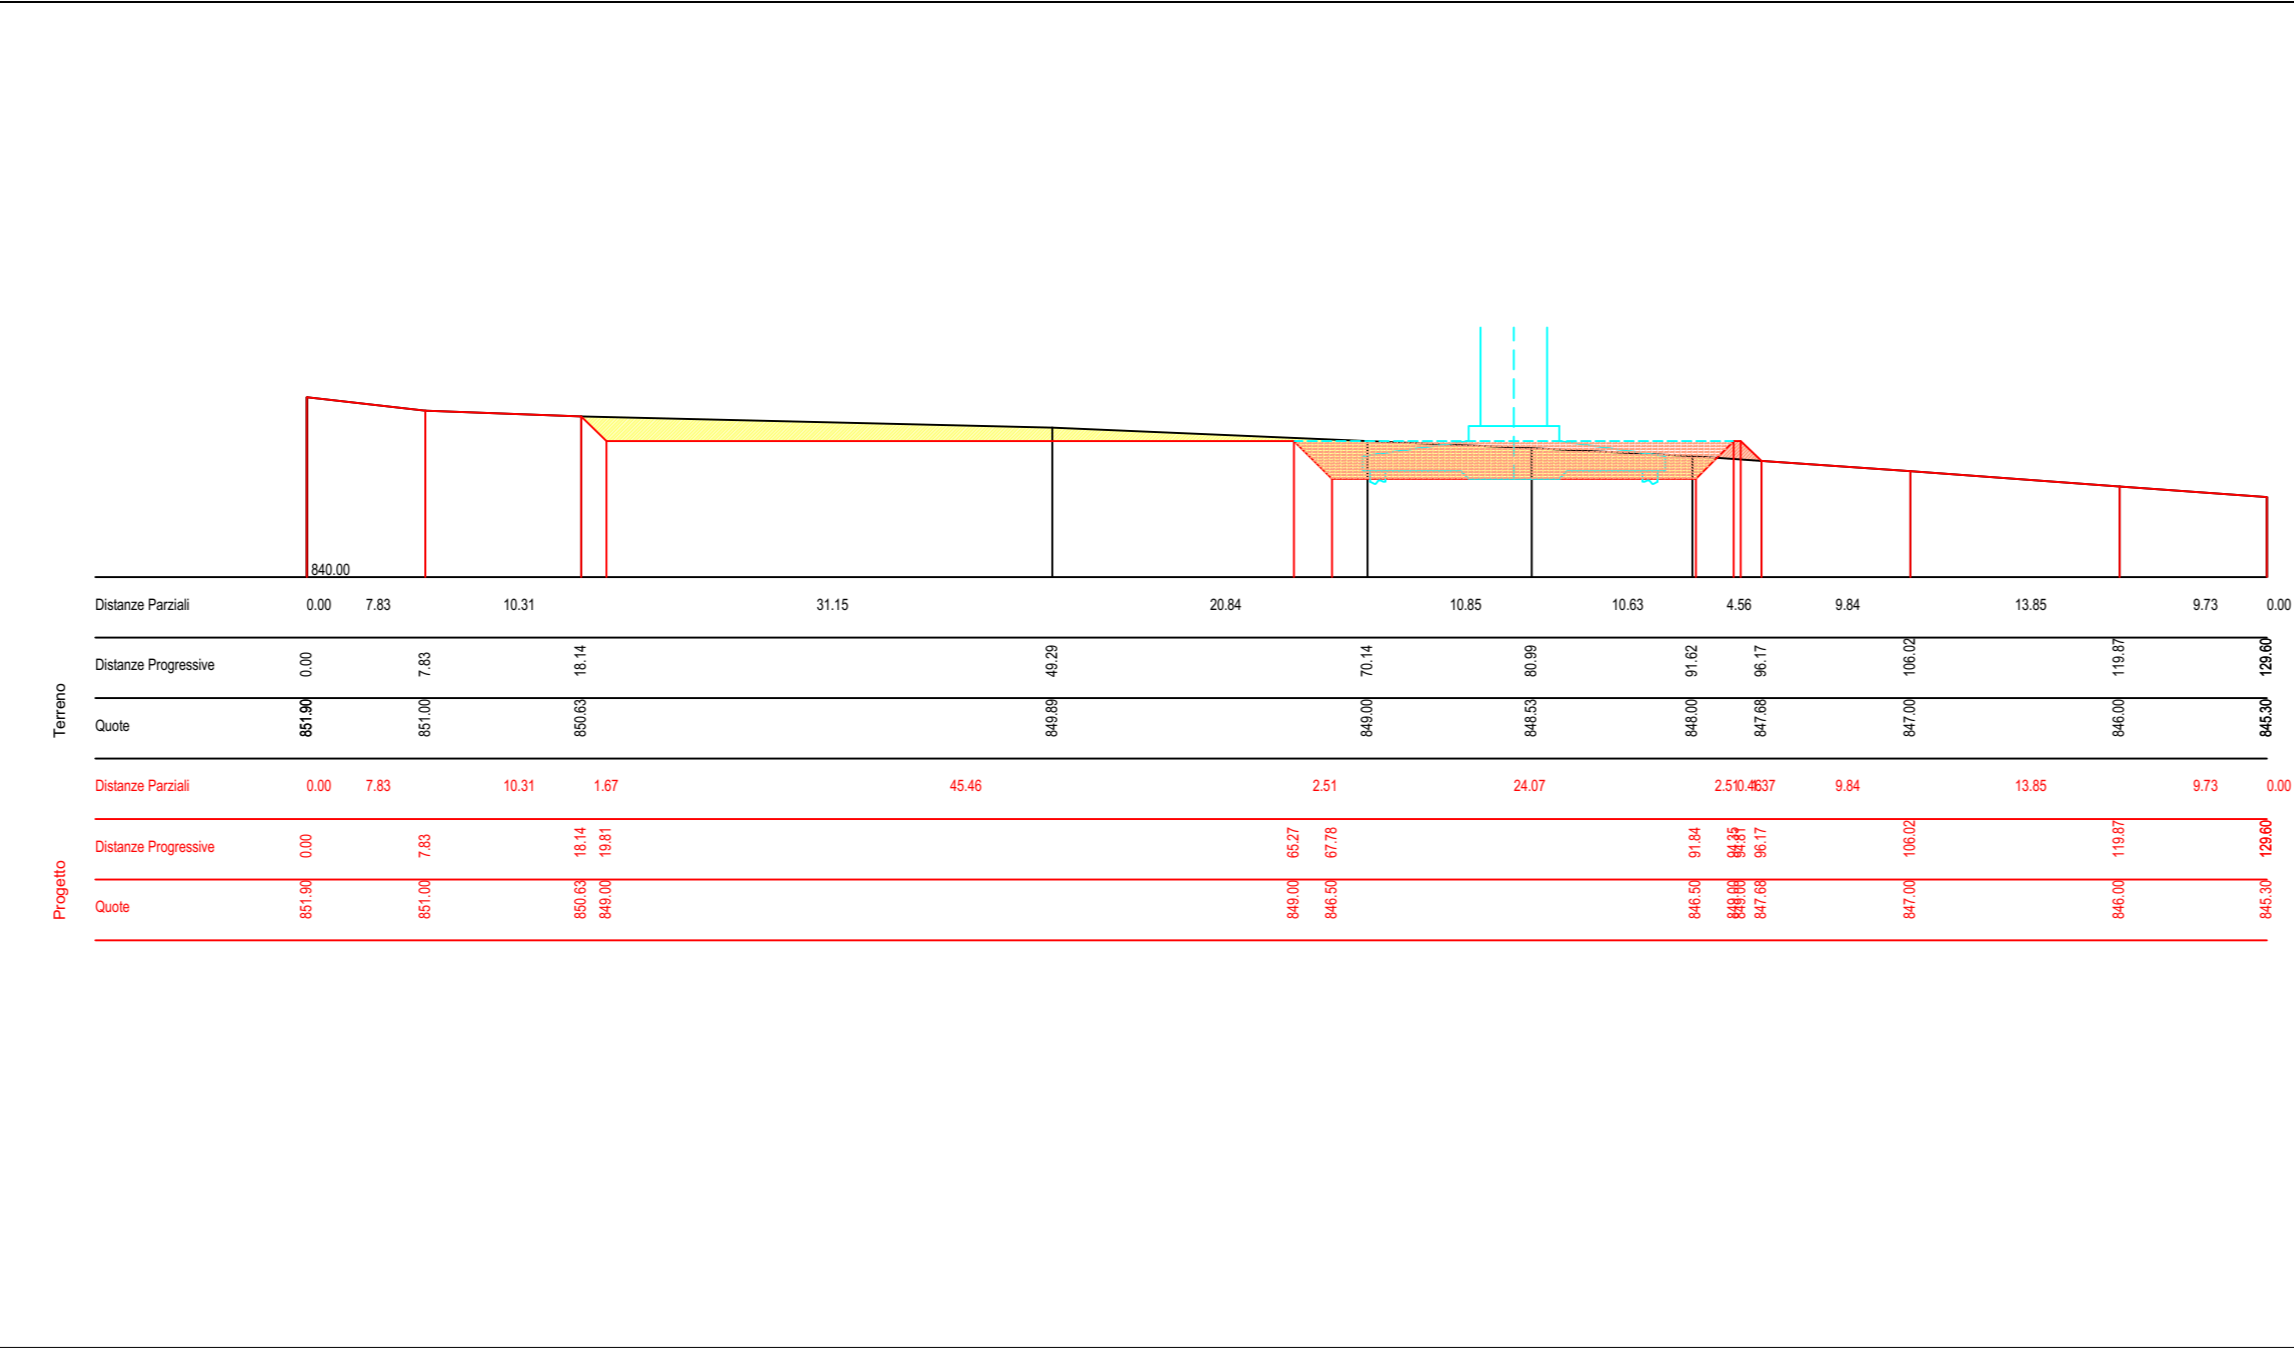


AGA 13 - Sezione trasversale - scala 1:500

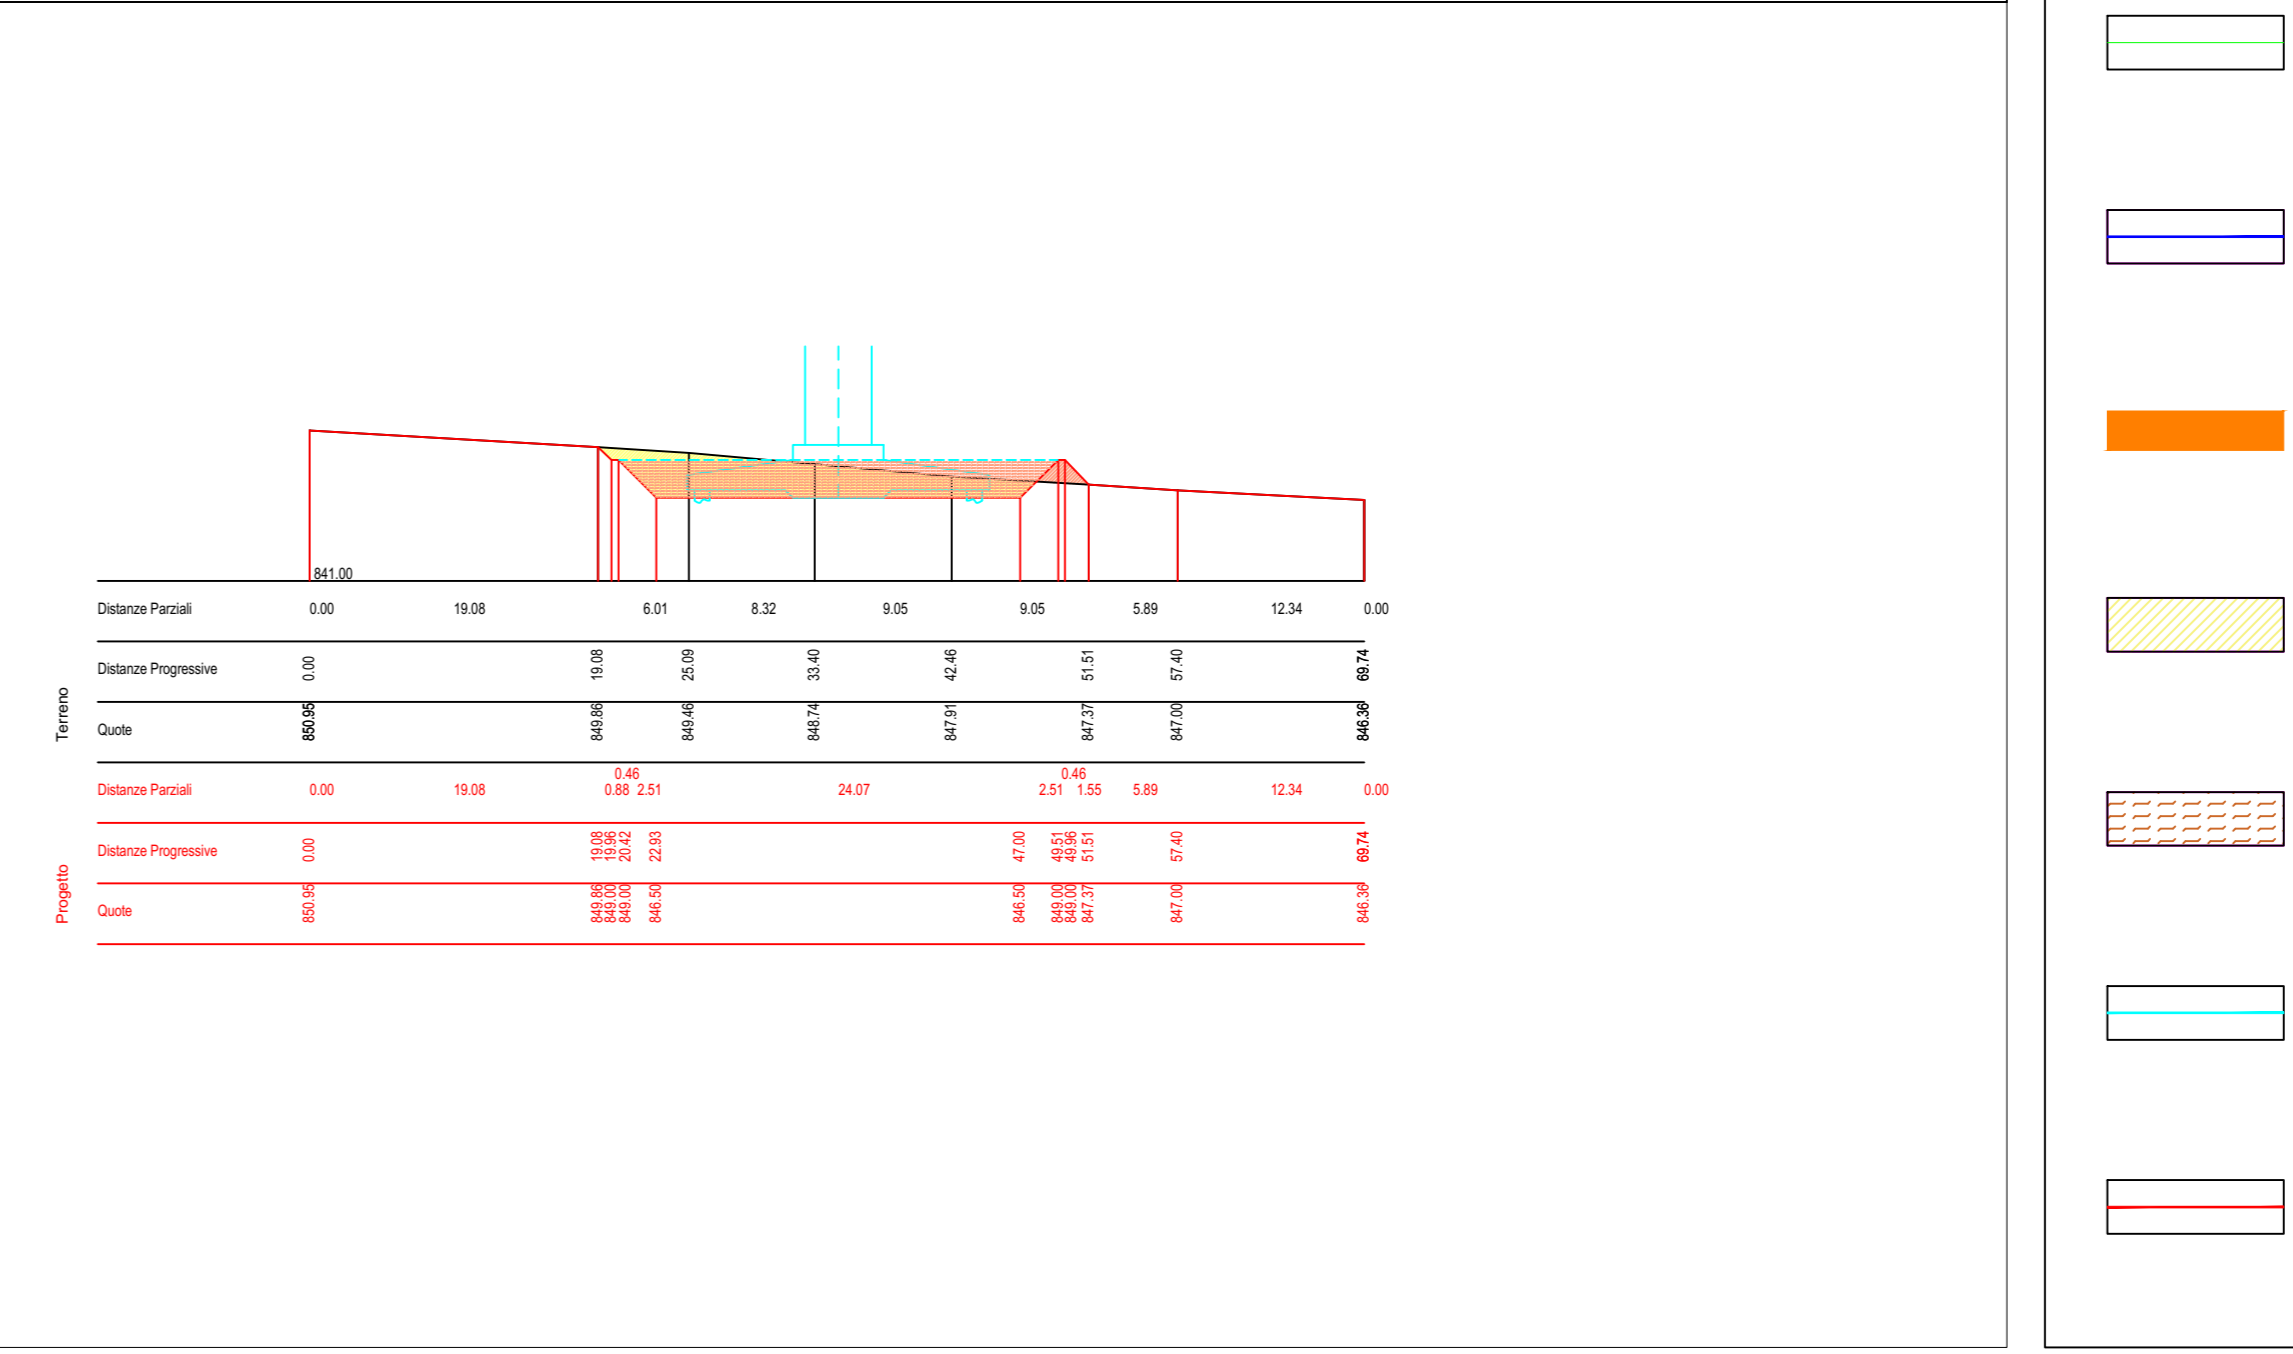


LEGENDA

- Elettrodotta interrato MT 30kV - posa con scavo a trincea
- Limite piazzola definitiva
- Strada da realizzare
- Area di stallo
- Area di rinterro e pacchetto piazzola aerogeneratore
- Fondazione aerogeneratore
- Limiti aree di stallo e riporto


AGA 14 - Planimetria piazzola e viabilità di accesso - scala 1:1.000

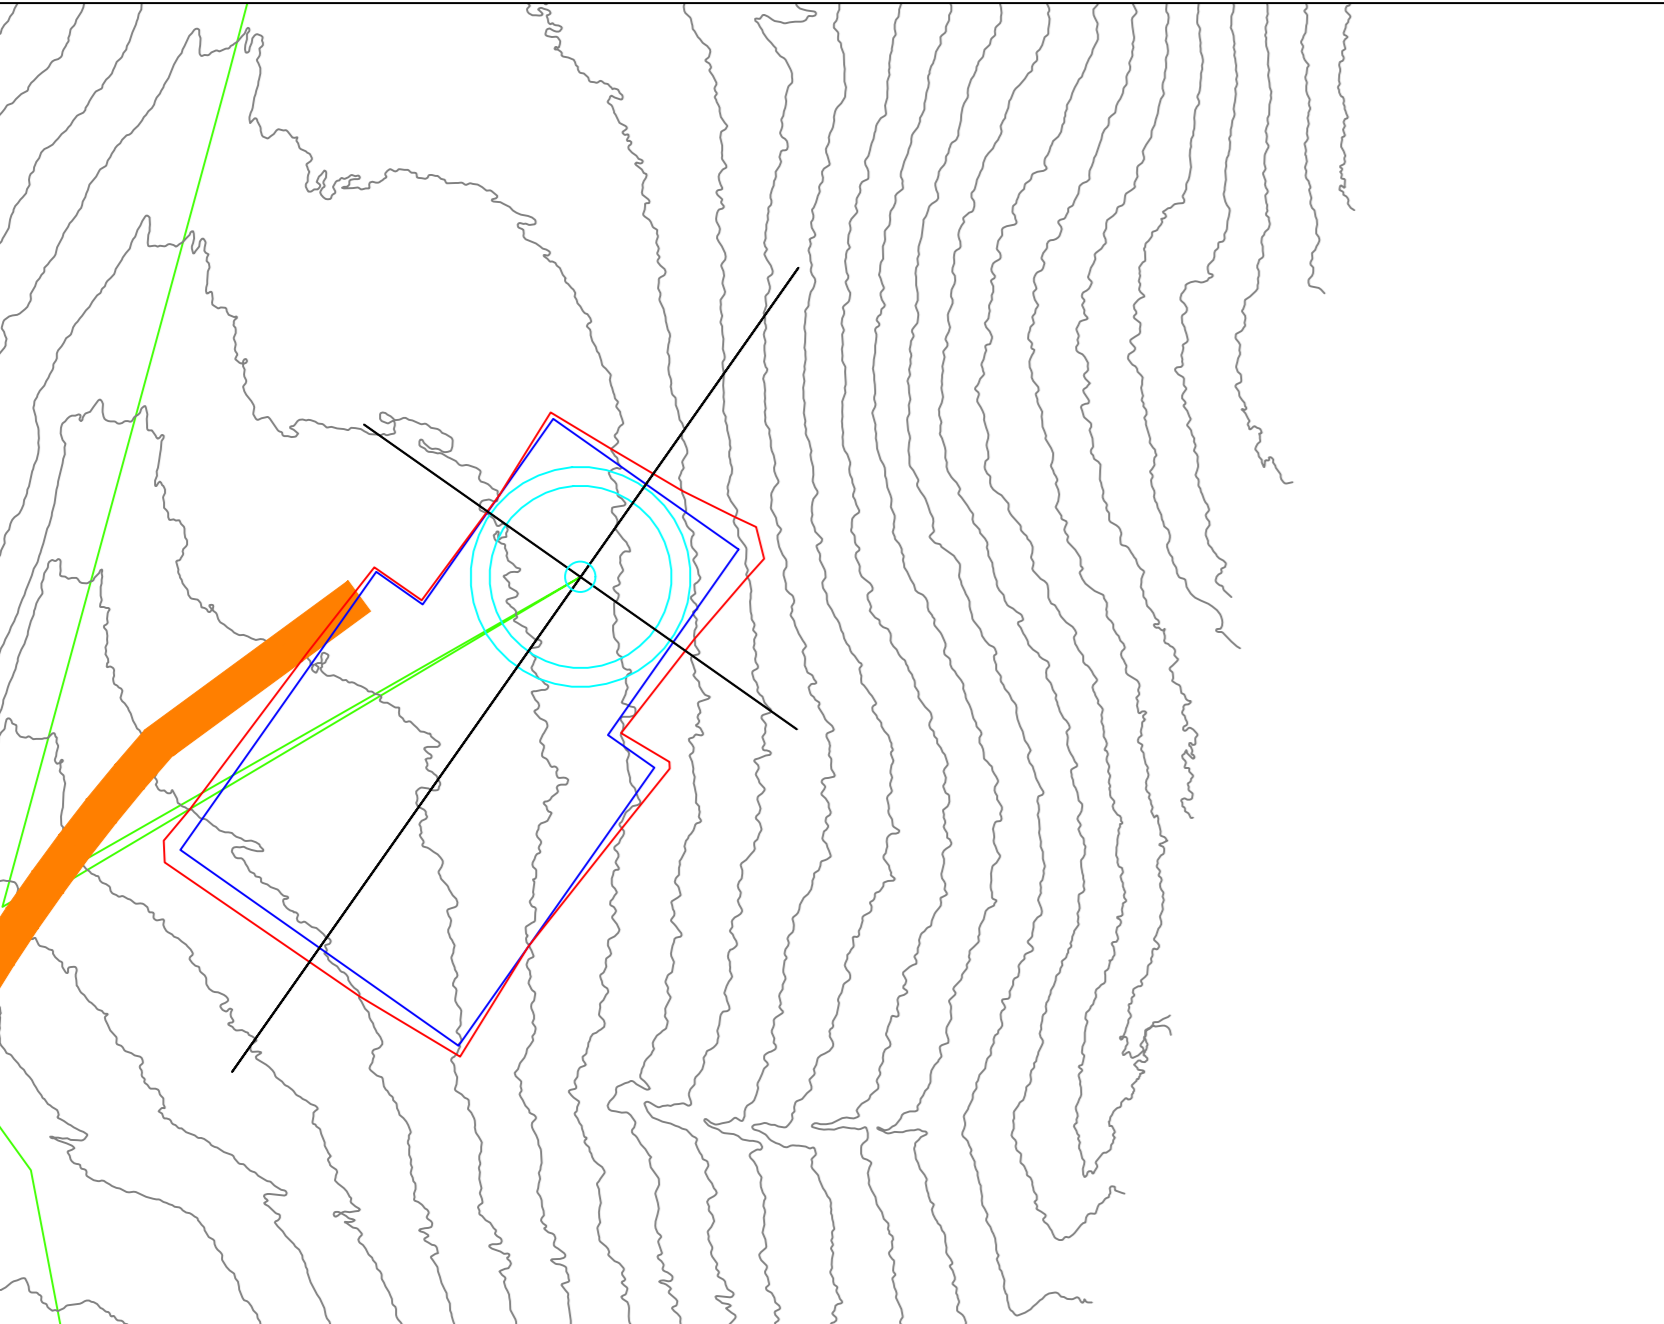

AEROGENERATORE AGA 14
AGA 14 - Sezione longitudinale - scala 1:500

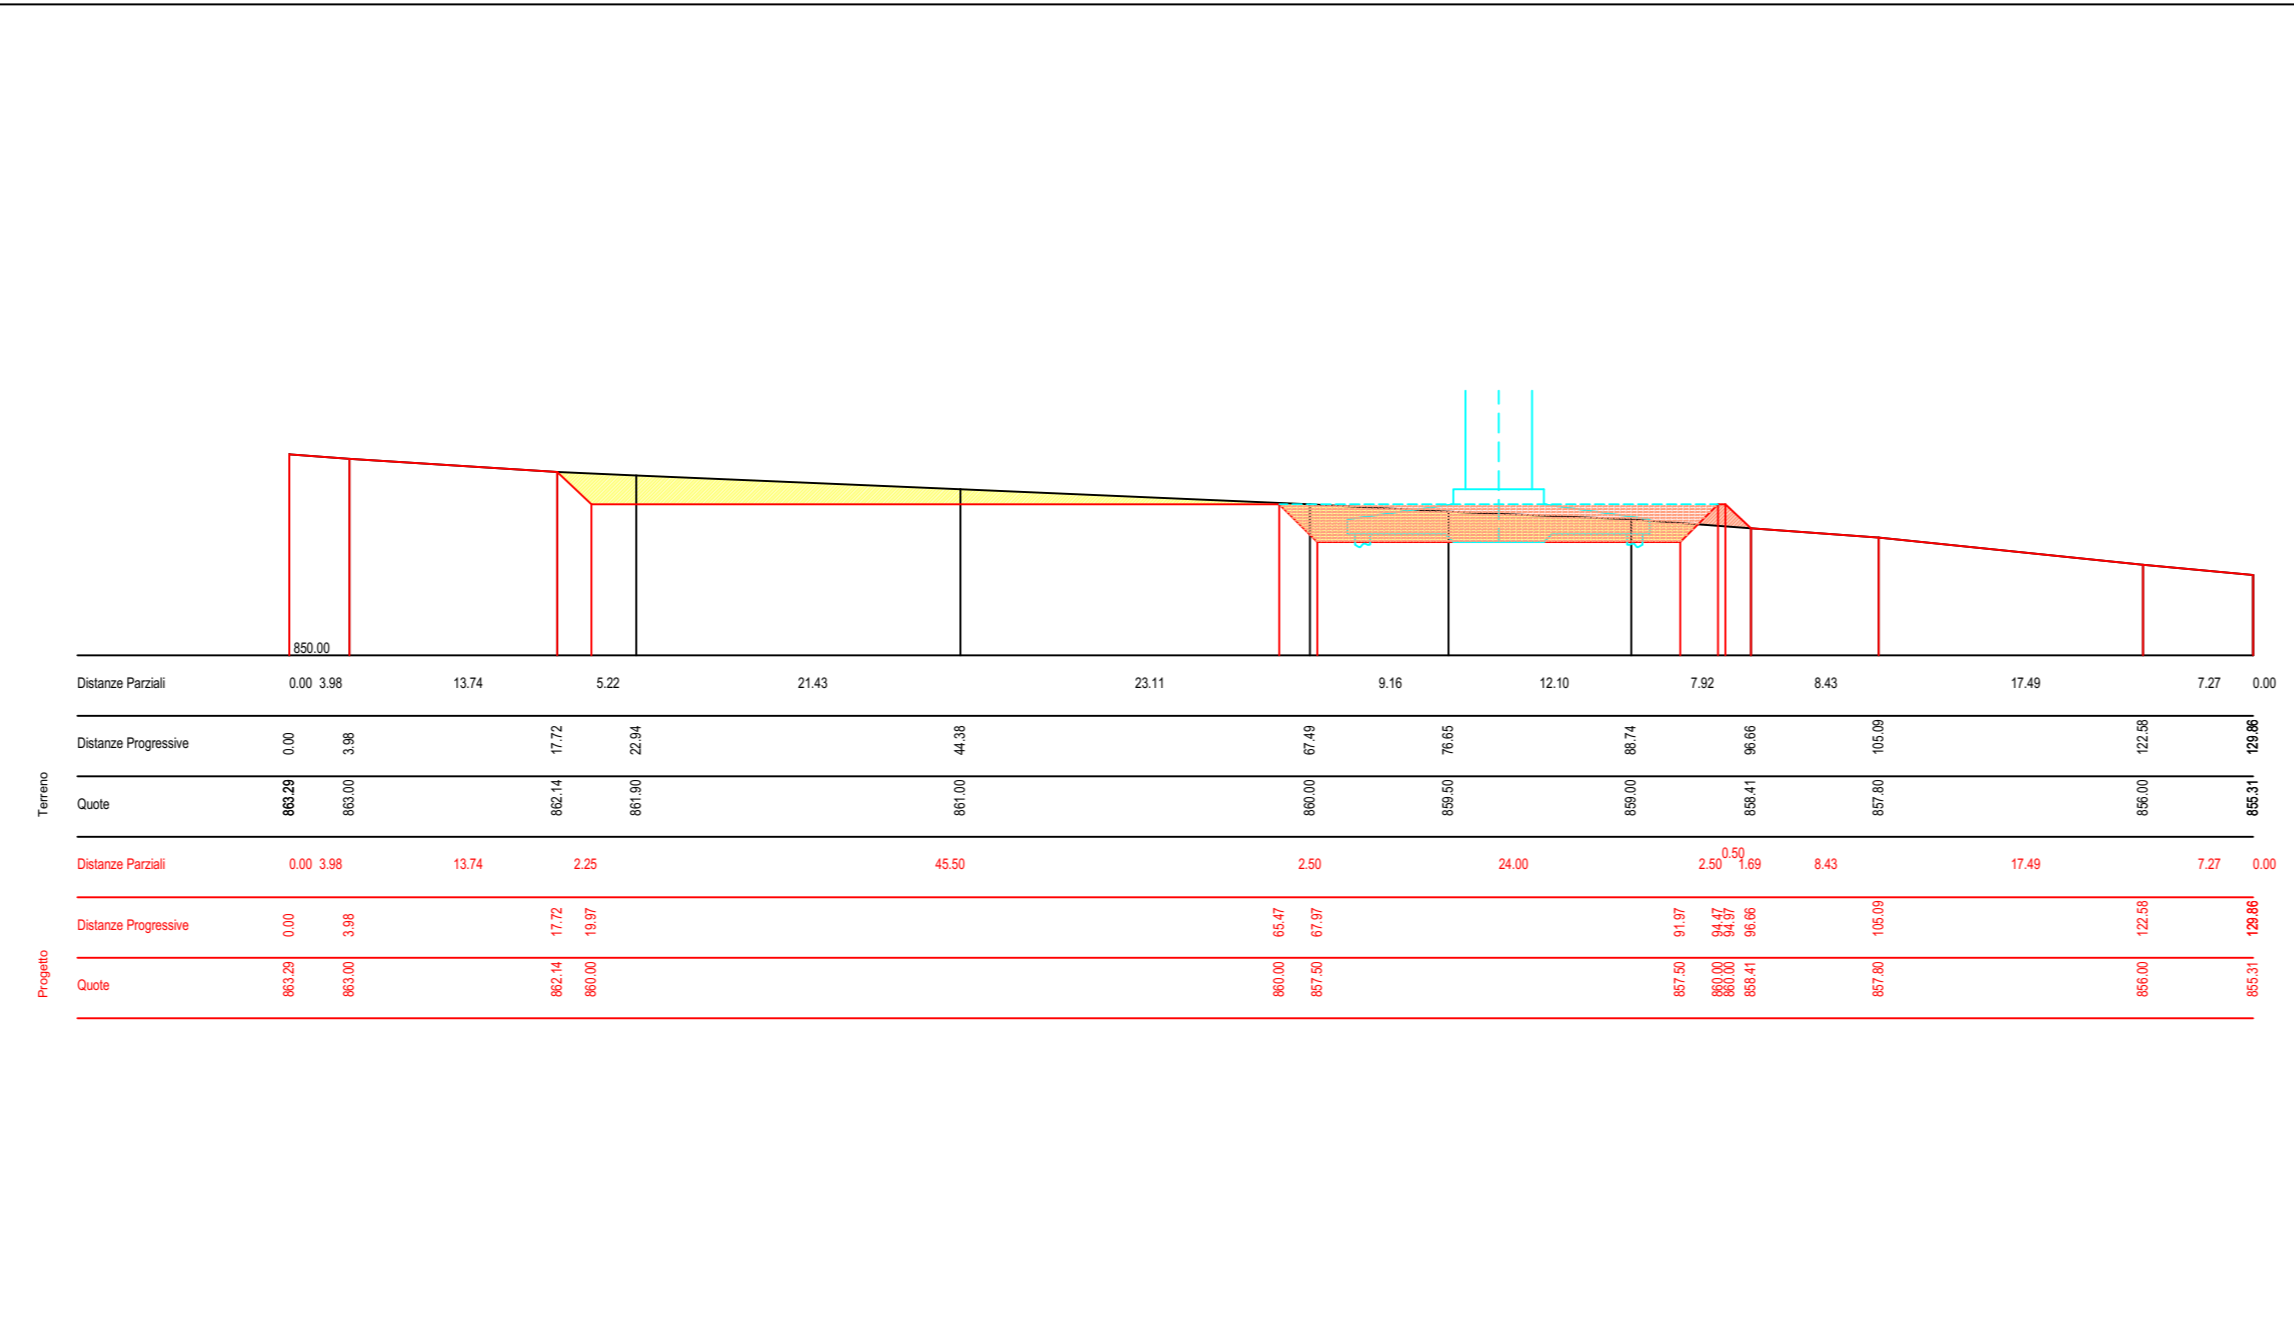

AGA 14 - Sezione trasversale - scala 1:500

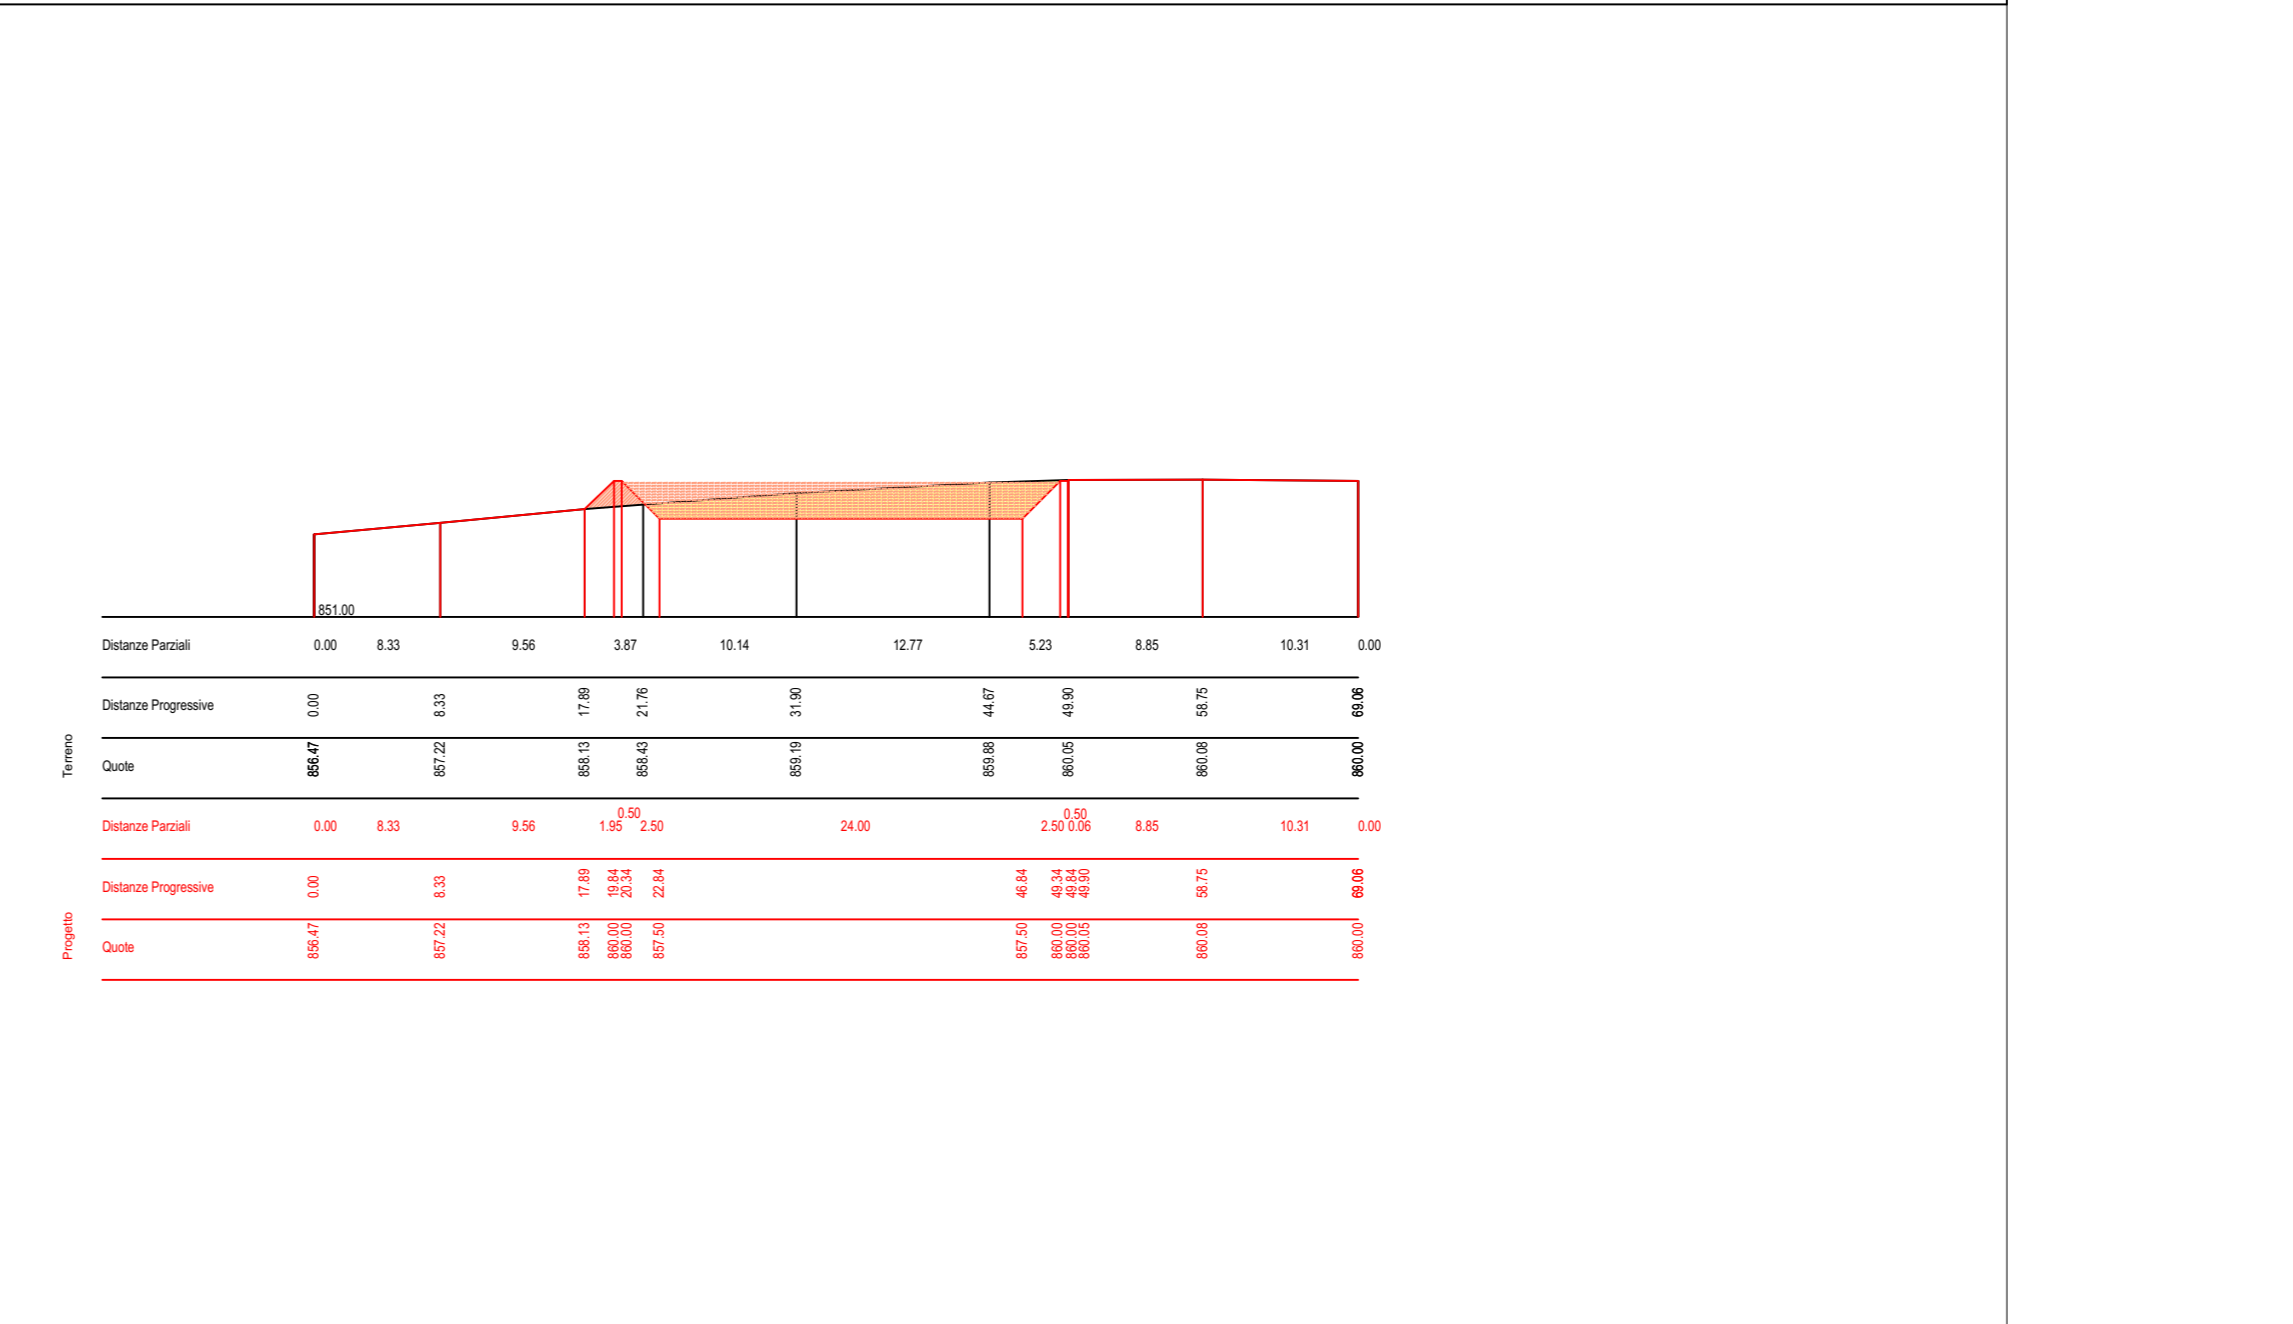


AEROGENERATORE AGA 15


AGA 15 - Planimetria piazzola e viabilità di accesso - scala 1:1.000



AGA 15 - Sezione longitudinale - scala 1:500

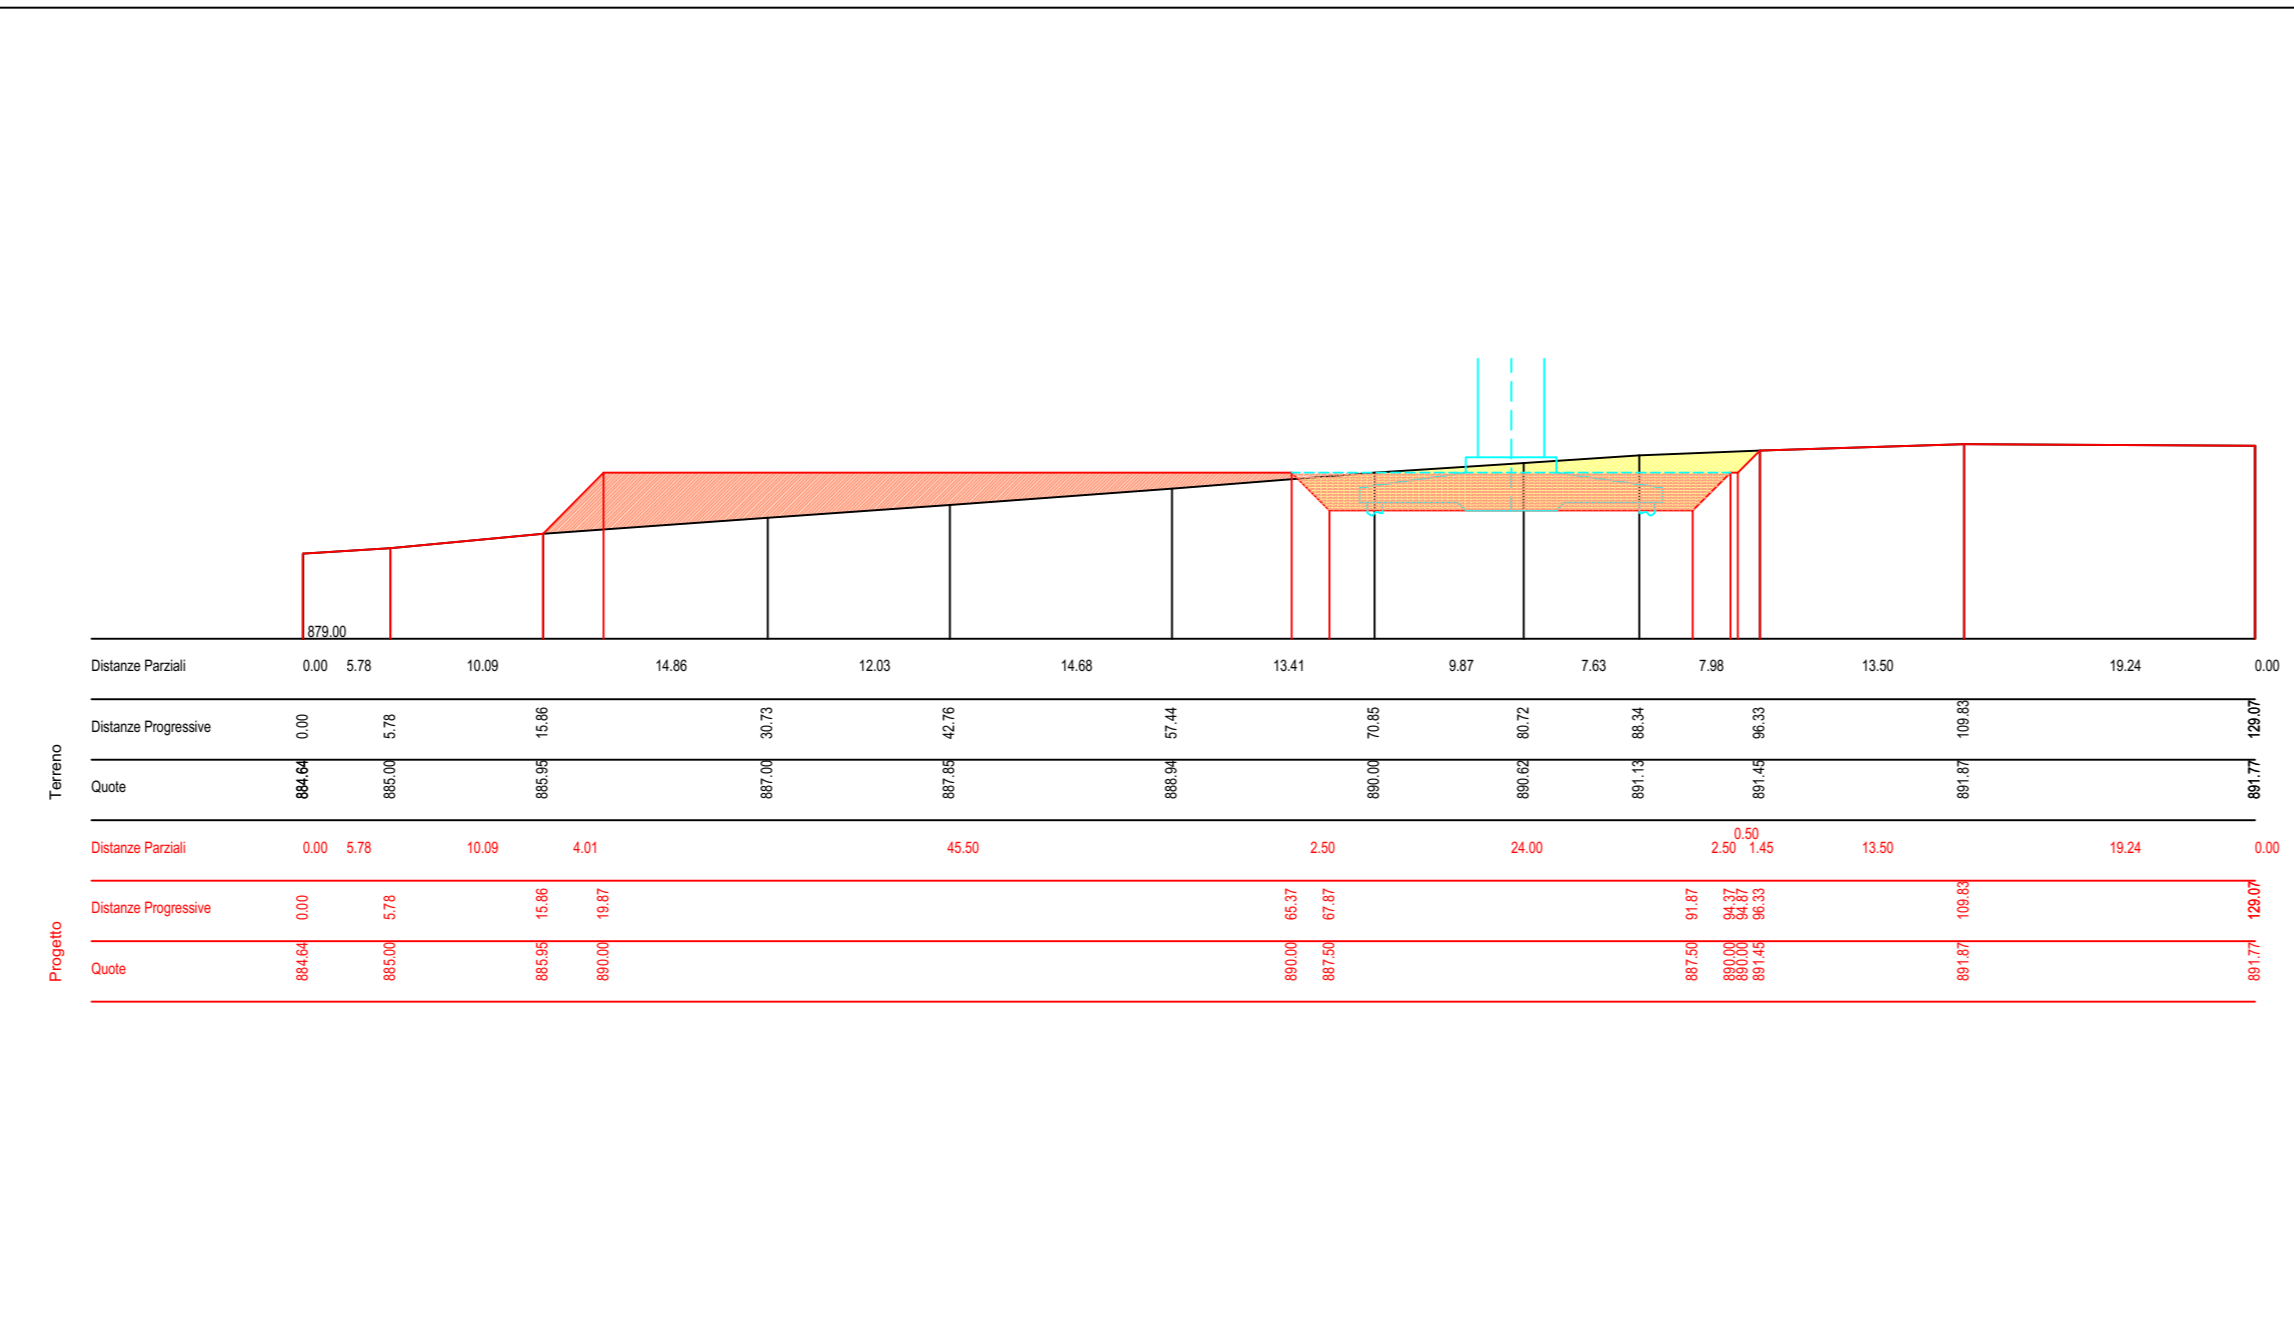


AGA 15 - Sezione trasversale - scala 1:500

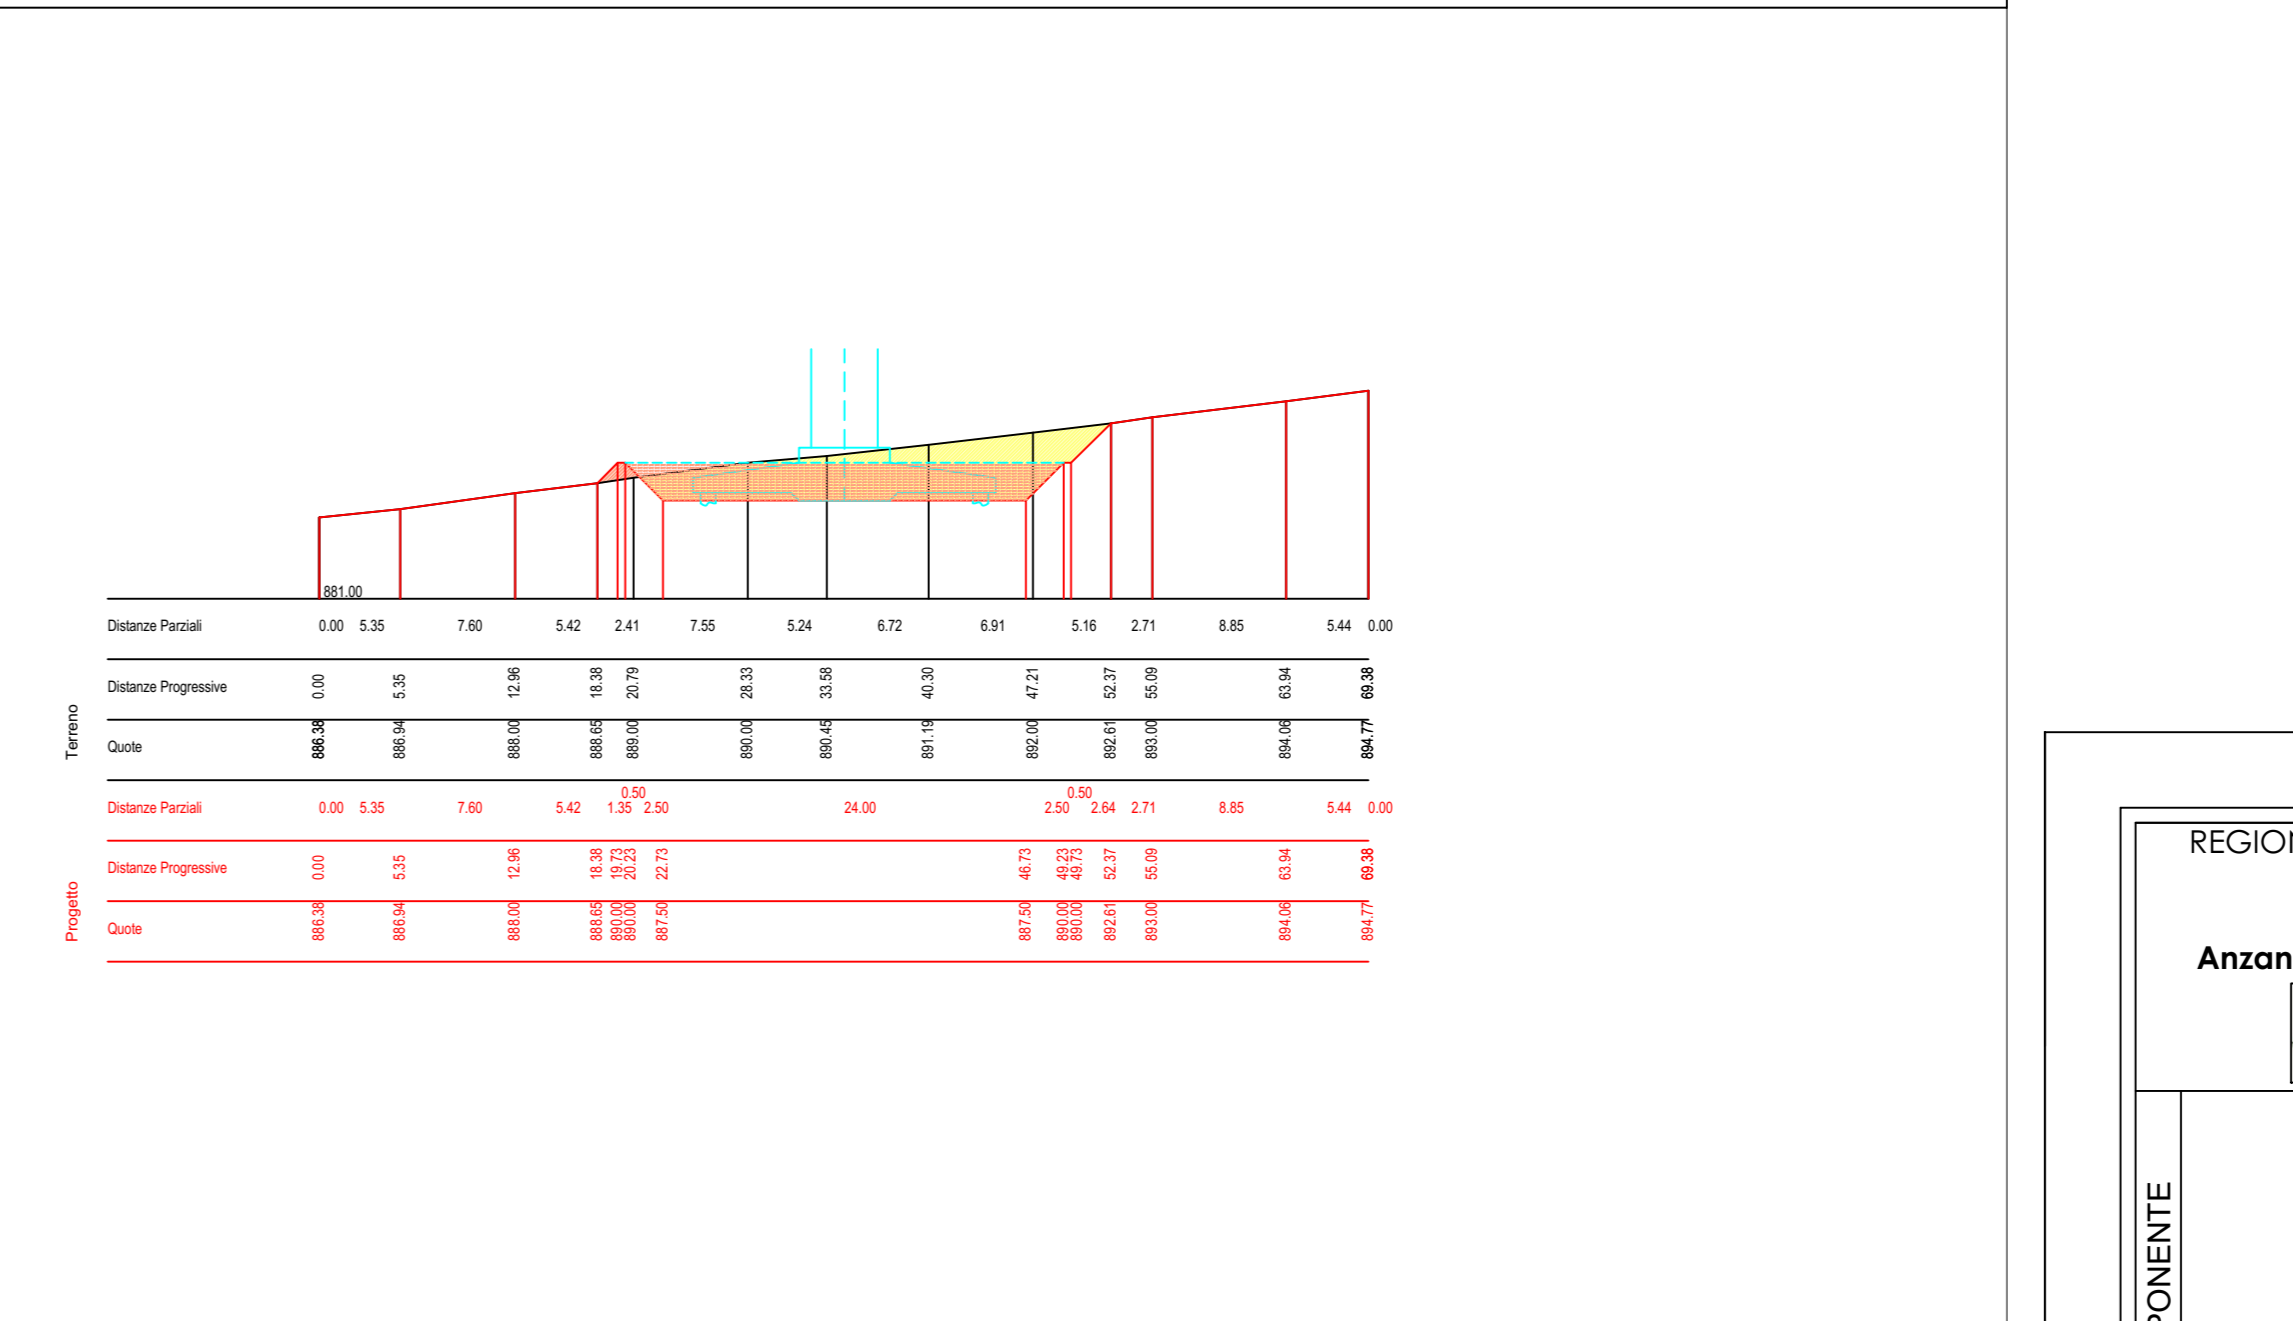


AEROGENERATORE AGA 16


AGA 16 - Planimetria piazzola e viabilità di accesso - scala 1:1.000

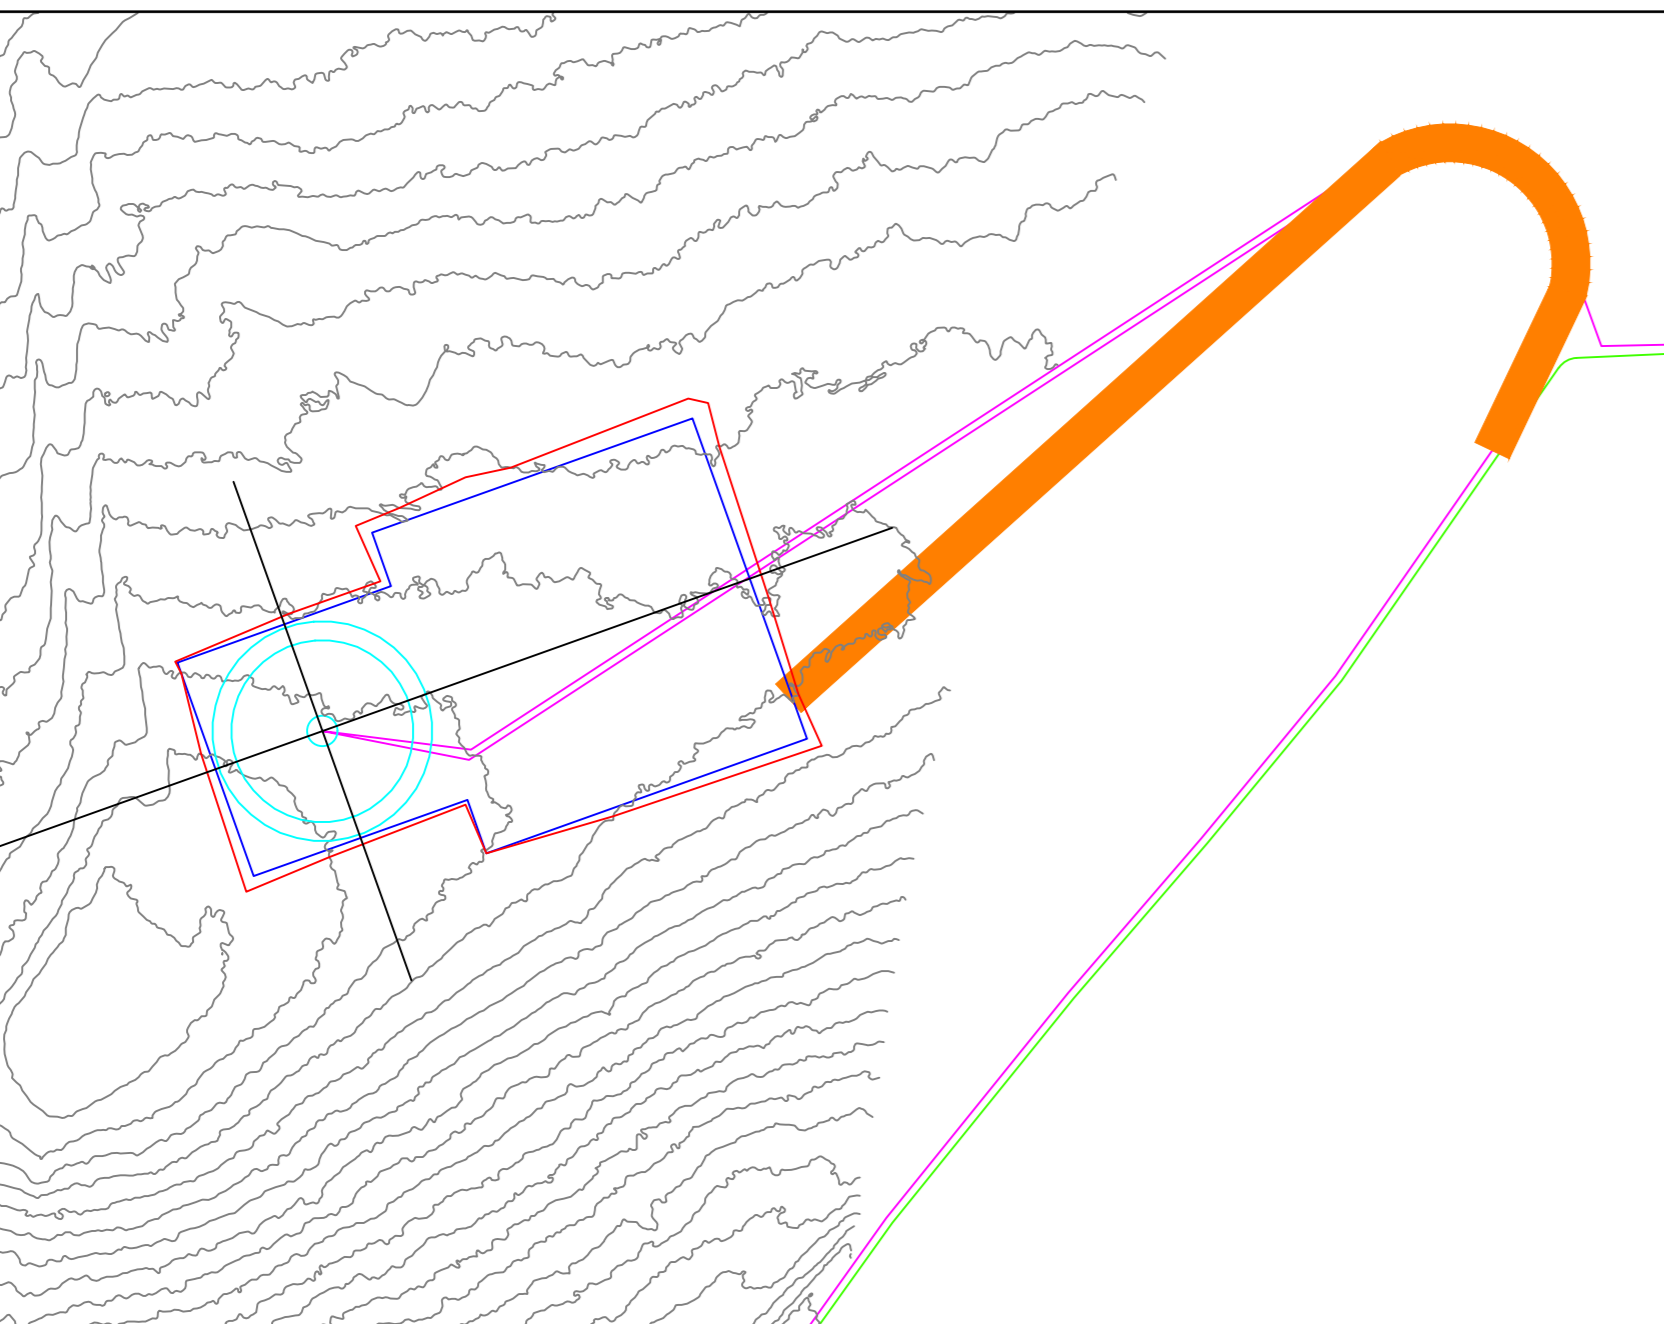

AGA 16 - Sezione longitudinale - scala 1:500

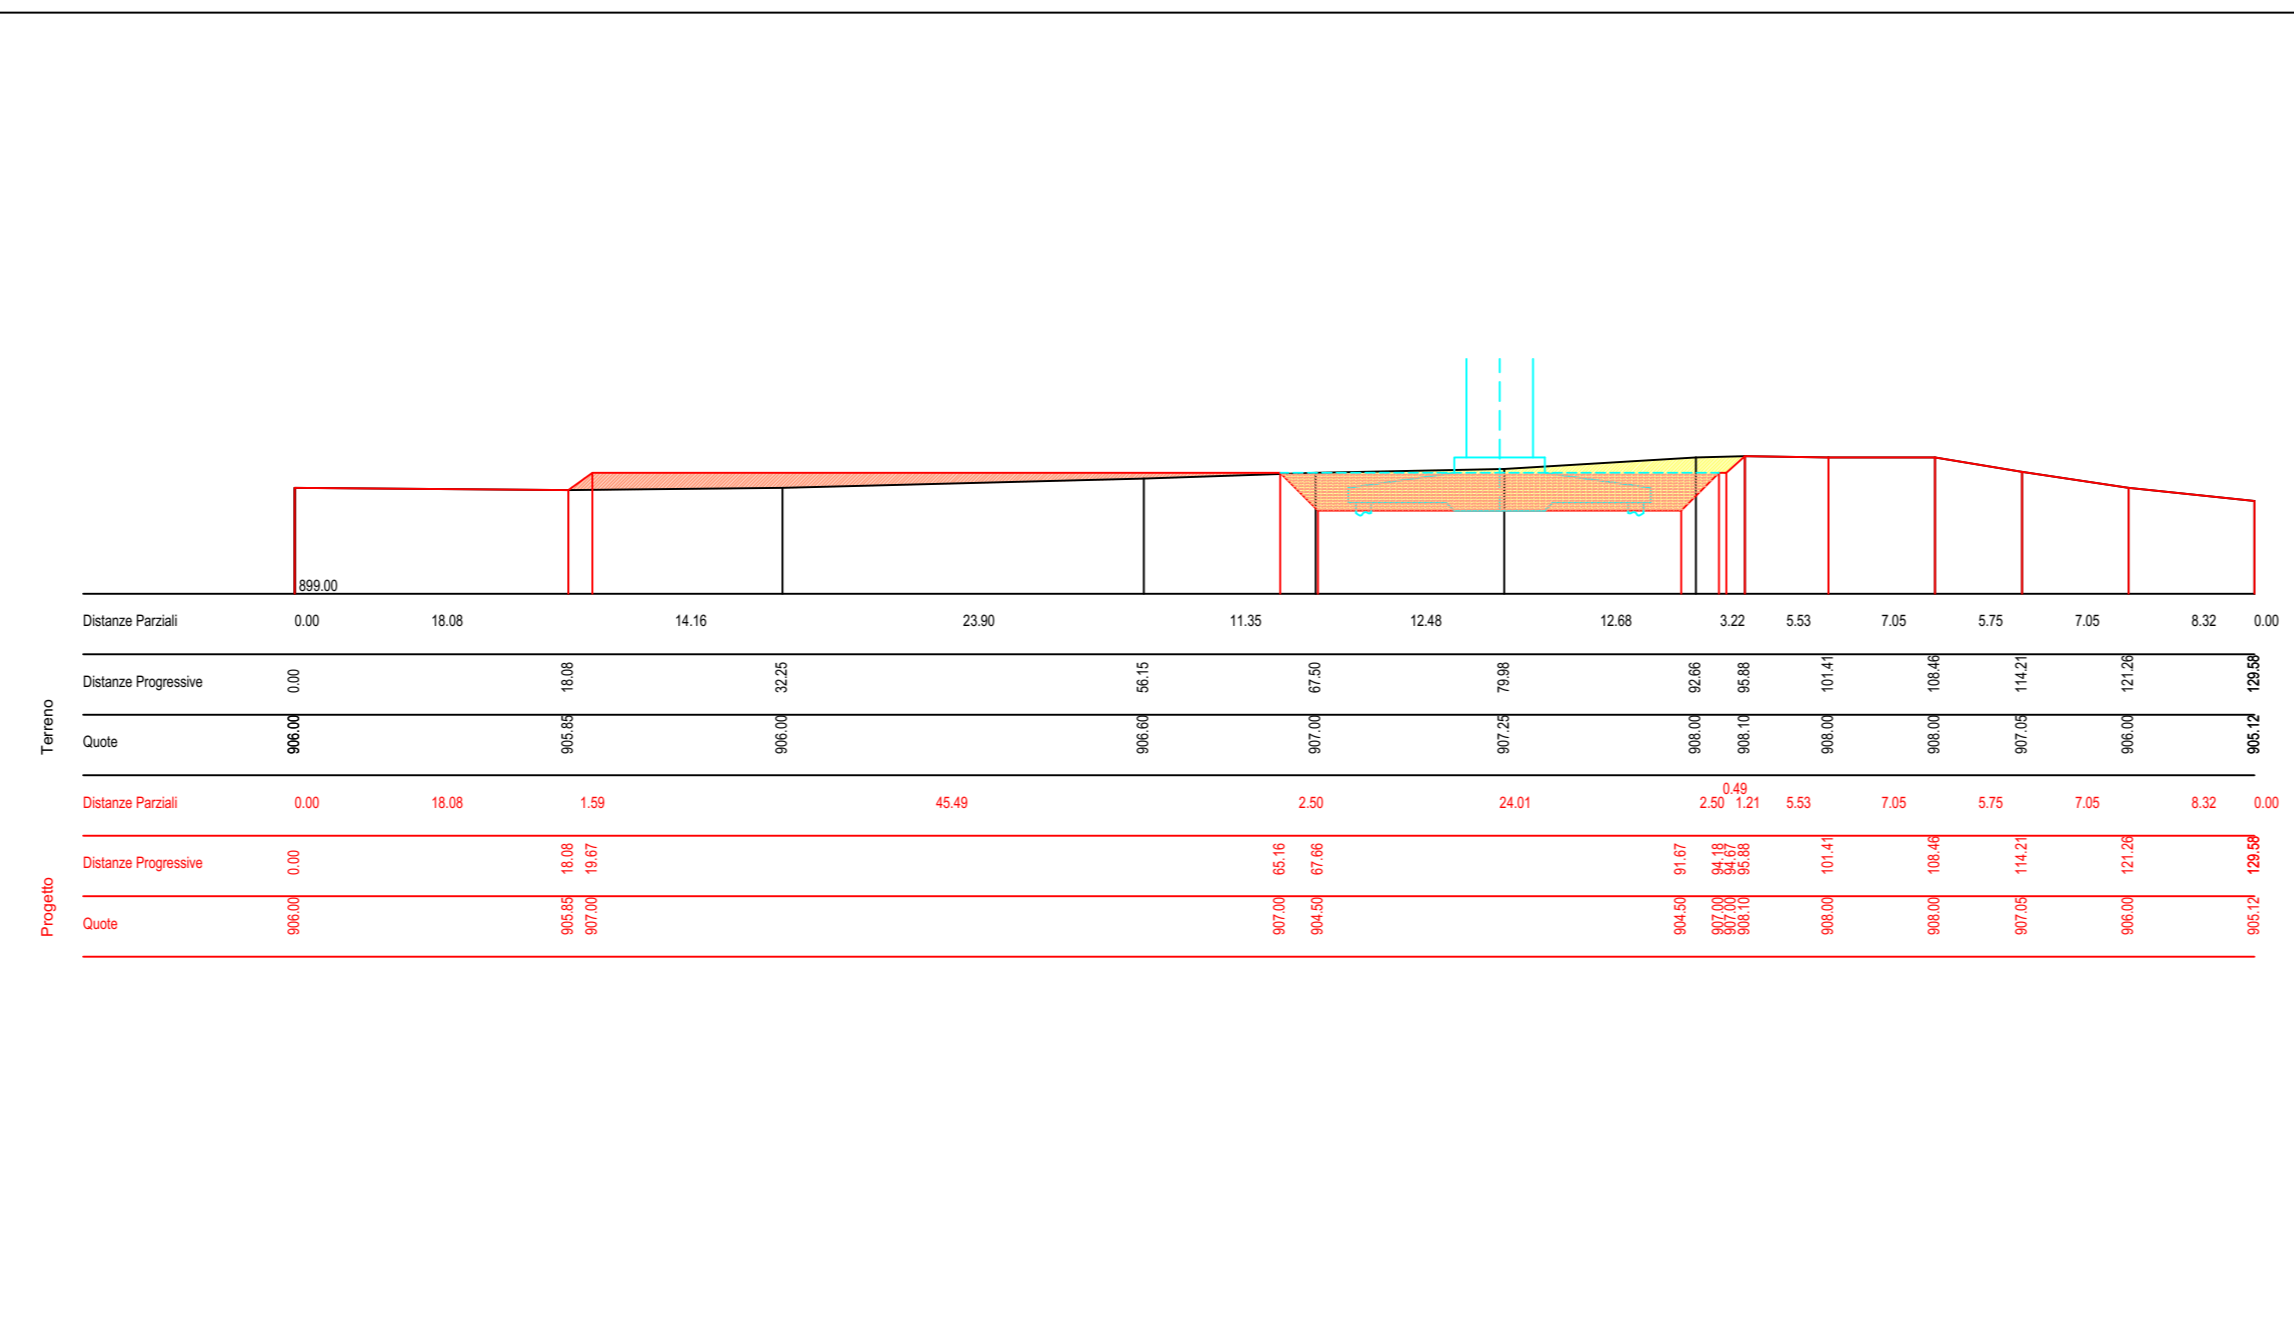

AGA 16 - Sezione trasversale - scala 1:500

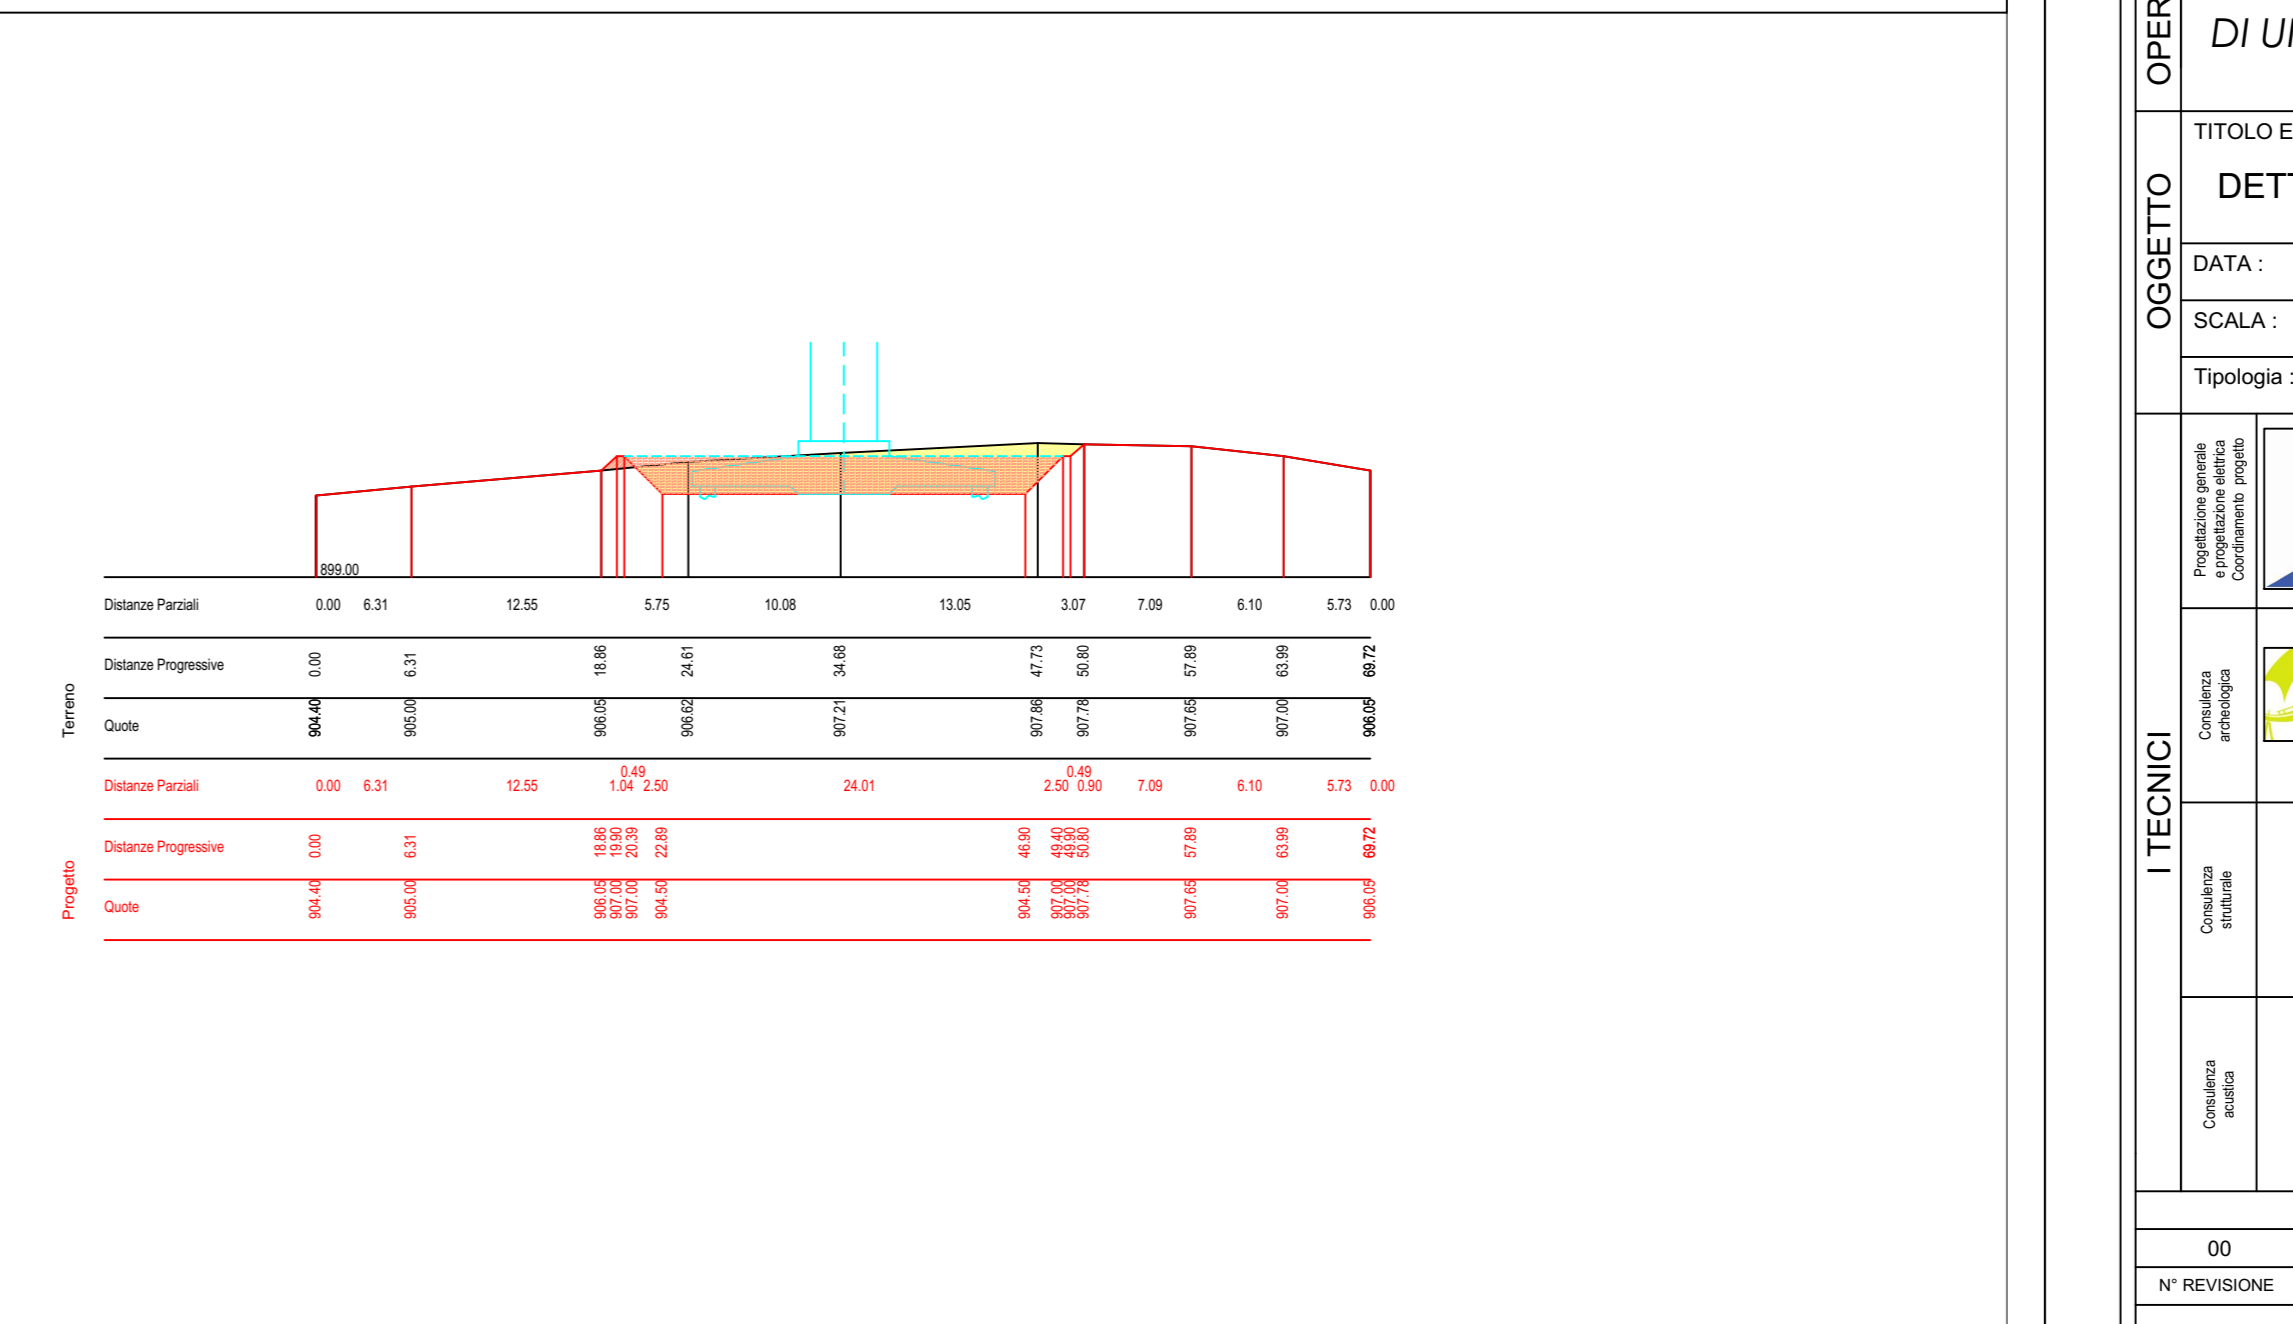

REGIONE PUGLIA
Anzano di Puglia
Monteleone di Puglia
Sant'Agata di Puglia
PROVINCIA DI FOGGIA

IVPC
Sede legale: 80121 Napoli (NA) - Via Santa Maria a Cappella Vecchia, 11
Sede Operativa: 83100 Avellino - Via Circonvallazione 108
Indirizzo email: ivpc@ivpc.it

I.V.P.C. S.r.l.
Via Santa Maria a Cappella Vecchia, 11
80121 Napoli
Tel. 081 5480646
E-Mail: ivpc@ivpc.it

PROGETTO PER IL RIFACIMENTO E POTENZIAMENTO DI UN PARCO EOLICO ESISTENTE NEI COMUNI DI ANZANO DI PUGLIA, MONTELEONE DI PUGLIA E SANT'AGATA DI PUGLIA

TITOLO ELABORATO:
DETTAGLIO PLANIMETRICO E SEZIONI DELLE PIAZZOLE AEROGENERATORI

OGGETTO: TAV_09.7

DATA: Settembre 2022
SCALA: VARIE
Tipologia: D (disegno)
Formato: A0
Lingua: ITALIANO

STUDIO INGEGNERIA ELETTRICA
MEZZANA 0005 - Ing. Antonio
Via Trento 50/6 - 02111/10 San Severo (FG)
Tel. 0862 220072 / Fax 0862 240081
E-Mail: ivpc@ivpc.it

NOSTOI s.r.l.
Dott.ssa Maria Grazia Liseno
Tel. 085 429250 / Fax 085 429258
E-Mail: mg@nostoi.it

STM
Ing. Tommaso Monaco
Tel. 085 429250 / Fax 085 429258
E-Mail: tommaso.monaco@stm.it

STUDIO FALCONE
Ing. Antonio Falcone
Tel. 084 534278 / Fax 084 534278
E-Mail: antonio.falcone@studiofalcone.it

Dott. Nazario Di Lella
Tel. 0862 220074 / Fax 0862 220082
E-Mail: di.lella@ivpc.it

Geom. Matteo Occhiochiuso
Tel. 0862 220074 / Fax 0862 220082
E-Mail: matteo.occhiochiuso@ivpc.it

Dott. Agr. Pasquale Fausto Milano
Tel. 0862 220074 / Fax 0862 220082
E-Mail: pasquale.milano@ivpc.it

09 Settembre 2022
Emissione progetto definitivo
OGGETTO DELLA REVISIONE
Elaborazione

Studio Mazzotta
IVPC S.r.l.
APPROVAZIONE

Proprietà e diritti del presente documento sono riservati - la riproduzione è vietata.