

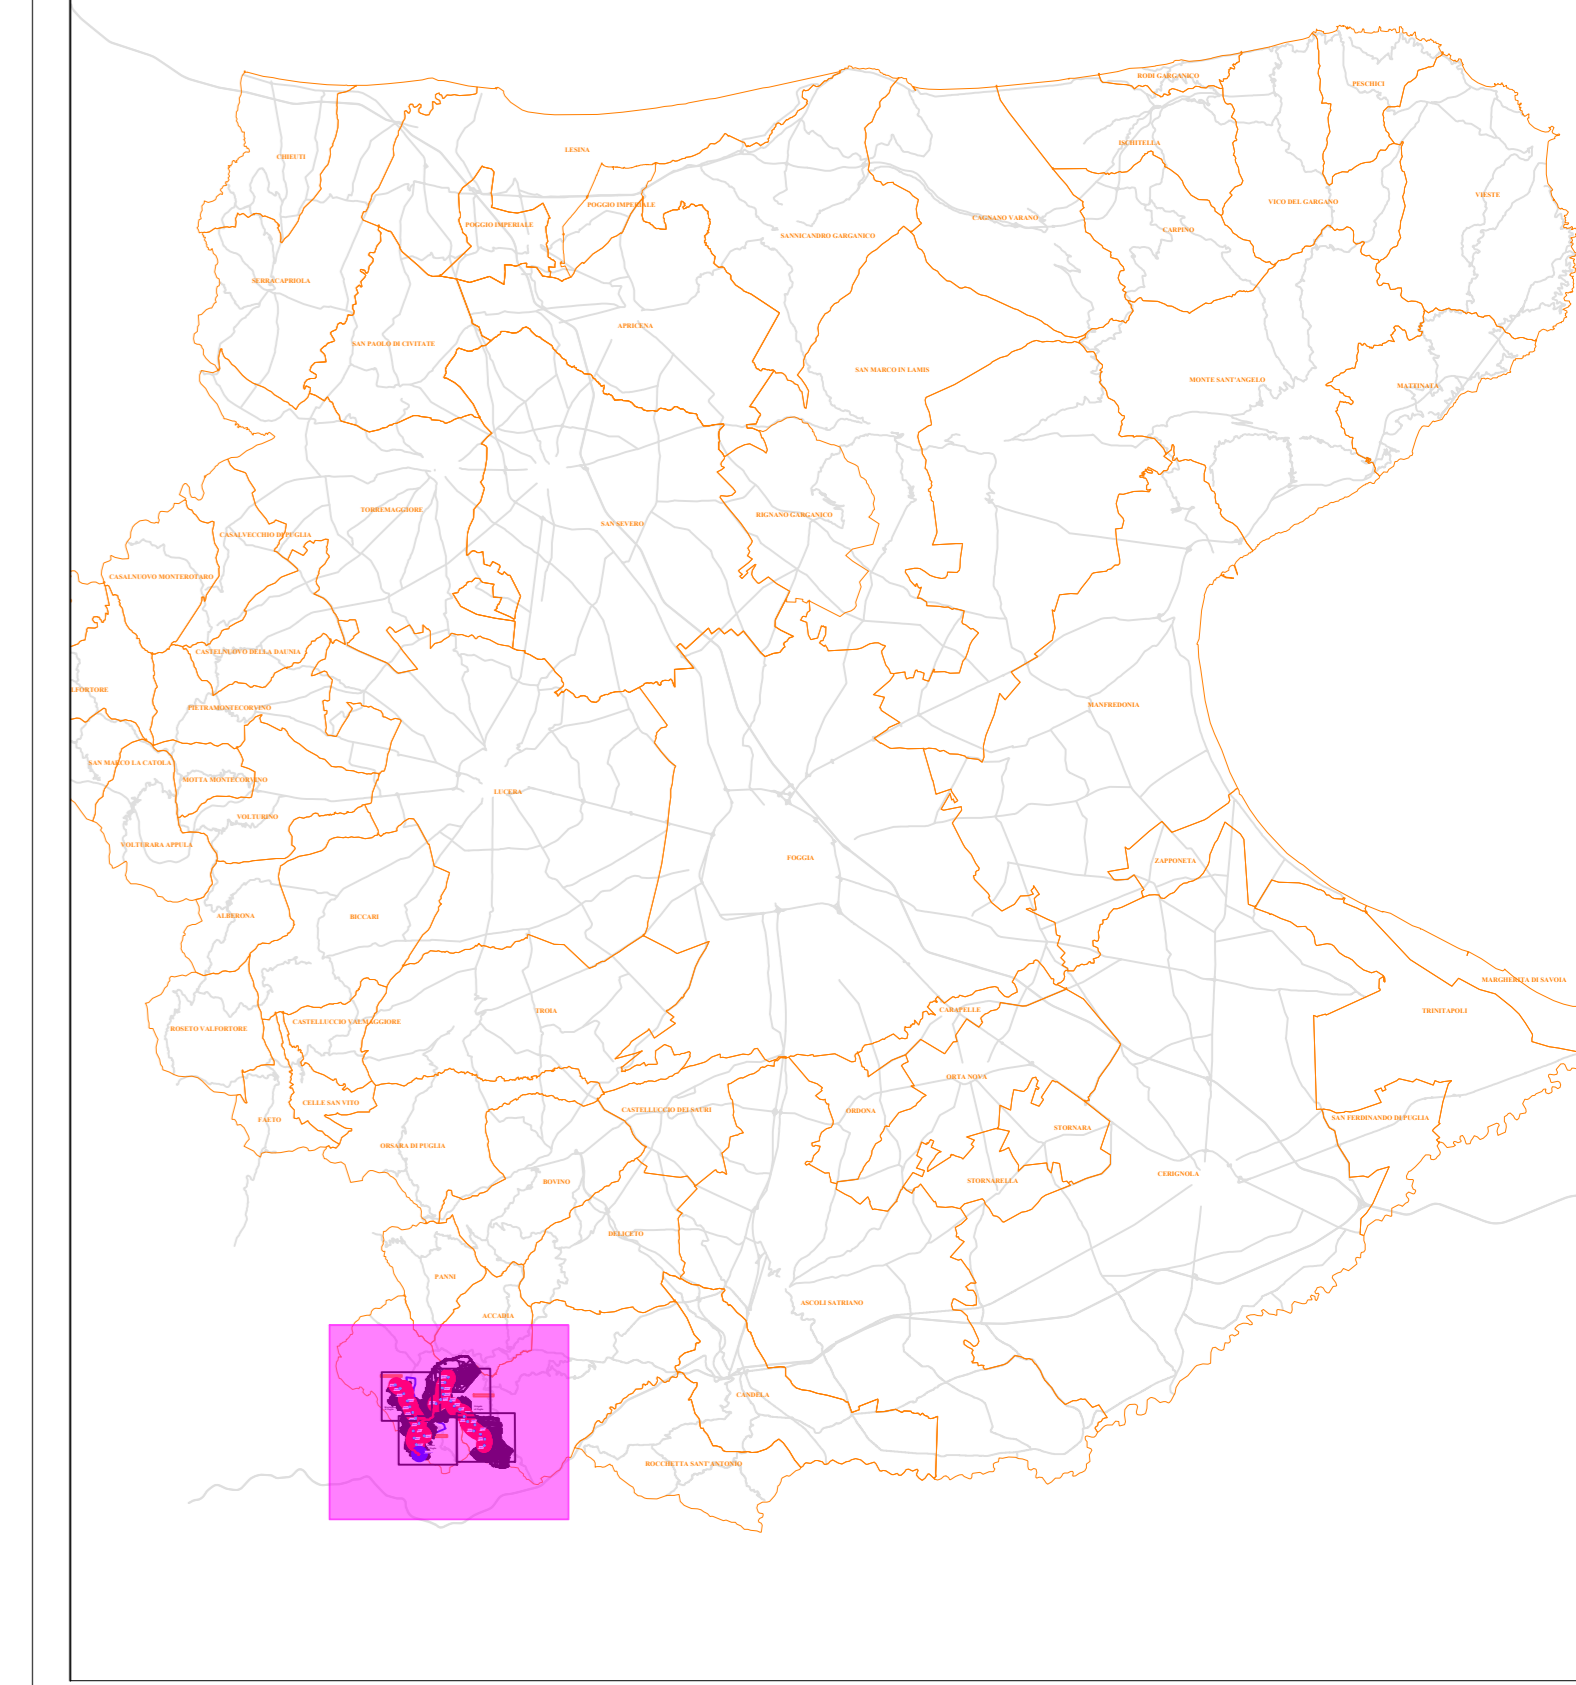


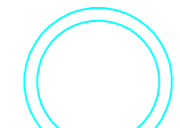


# Anzano di Puglia

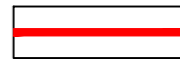

## LEGENDA

-  WTG di progetto Vestas V136
-  Elettrodotti interrati MT 30kV - posa con scavo a trincea
-  Limite piazzola definitiva
-  Viabilità da realizzare
-  Cabine di raccolta

REGIONE PUGLIA		PROVINCIA DI FOGGIA	
Anzano di Puglia		Comuni di : Monteleone di Puglia    Sant'Agata di Puglia	
			
Sede Legale: 80131 Napoli (NA) - Via Carlo Marzulli e Cappella Vecchia, 11 - 80131 Napoli Sede Operativa: 83100 Avellino - Via Circumvallazione 108 - Avellino telefono: 081 5490646		Sede Operativa: 83100 Avellino - Via Circumvallazione 108 - Avellino telefono: 081 5490646	
<b>PROGETTO PER IL RIFACIMENTO E POTENZIAMENTO DI UN PARCO EOLICO ESISTENTE NEI COMUNI DI ANZANO DI PUGLIA, MONTELEONE DI PUGLIA E SANT'AGATA DI PUGLIA</b>			
<b>TITOLO ELABORATO: INQUADRAMENTO IMPIANTO DI PROGETTO SU CATASTALE</b>			
DATA: Settembre 2022		N° CODICE ELABORATO: <b>TAV_15.4</b>	
SCALA: 1:4.000		Formato: A3    Lingua: ITALIANO	
Tipologia: D (disegno)    Formato: AG    Lingua: ITALIANO			
<b>STUDIO INGEGNERIA ELETTRICA</b> MEZZINA dott. Ing. Antonio Via Tiburto, 888 e 281 70126 San Severo (FG) Tel. 0882.2289721 Fax 0882.242651 E-Mail: info@studioingegneria.net Web: www.studioingegneria.net			
<b>NOSTOI s.r.l.</b> Dott.ssa Maria Grazia Liseno Tel. 0872.381253 Fax 0872.80945 E-Mail: ng@nostoi.com		Dott. Nazario Di Lella Tel. 0882.391704 Cell. 328.320902 E-Mail: gnd@nazario.com	
<b>STM</b> Ing. Tommaso Monaco Tel. 0885.426850 Fax 0885.09045 E-Mail: ing.tommaso@studiosonaco.it		Geom. Matteo Occhiochiuso Tel. 328.3415292 E-Mail: matteo.occhiochiuso@ing.it	
<b>STUDIO FALCONE</b> Ing. Antonio Falcone Tel. 0884.534378 Fax 0884.534378 E-Mail: antonio.falcone@studiosonaco.it		Dott. Agr. Pasquale Fausto Milano Tel. 3478880527 E-Mail: mpa@pasquale.com	
00	Settembre 2022	Emissione progetto definitivo	Studio Mezzina
N° REVISIONE	DATA	OGGETTO DELLA REVISIONE	ELABORAZIONE
		Proprietà e diritti del presente documento sono riservati. La riproduzione è vietata.	APPROVAZIONE