SEZIONE TIPO STRINGHE FOTOVOLTAICHE Scala 1:50

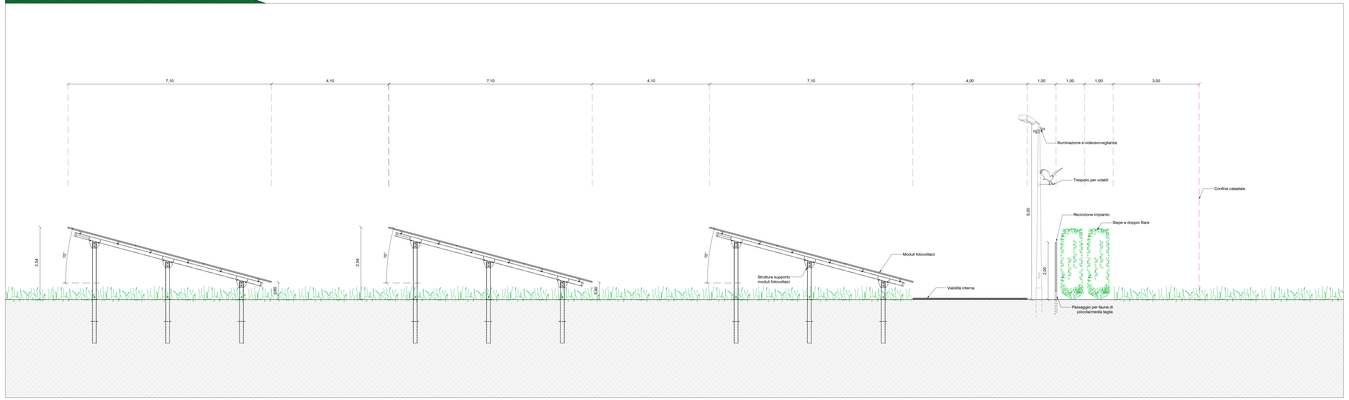

PARTICOLARE DEL SISTEMA DI VIDEOSORVEGLIANZA Scala 1:50

VISTA FRONTALE SISTEMA ILLUMINAZIONE E VIDEOSORVEGLIANZA

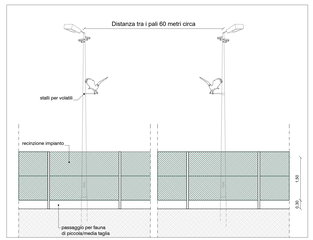

VISTA IN SEZIONE SISTEMA ILLUMINAZIONE E VIDEOSORVEGLIANZA

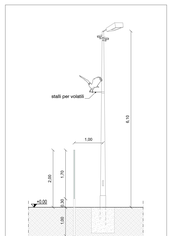

PARTICOLARI RECINZIONE Scala 1:50

VISTA FRONTALE RECINZIONE E CANCELLO DI INGRESSO

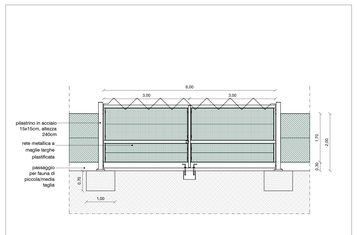

PROSPETTO TIPO

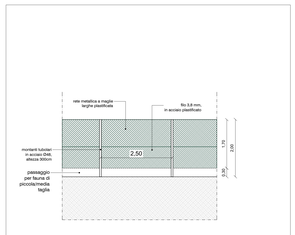

SEZIONE TIPO

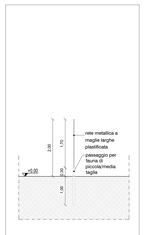

PLANIMETRIA AREA IMPIANTO - Scala 1:5000

Legenda generale

- Recinzione perimetrale dell'impianto
- Area catastale contrattualizzata
- Viabilità
- Mitigazione visiva con siepe a doppio filare a quinconce
- Area di imboschimento

Comune di BRINDISI - KeyPlan

CITTA' DI BRINDISI

REGIONE PUGLIA

IMPIANTO FOTOVOLTAICO
"CONTESSA"
della potenza di 100,00 MW in immissione e 100,46 MW in DC
PROGETTO DEFINITIVO

COMMITTENTE:

3Plus Energia S.r.l.
Via Aldo Moro 28
Fara Sabina (RI)
P.IVA 04338370965

PROGETTAZIONE:

TEKNE SOCIETÀ DI INGEGNERIA
TEKNE srl
Via Nicola Fabrizi, 71 - 70125 BARI
Tel. 0039 080 5219 - 5289 - Fax. 0039 080 5219
www.pugliaeng.it - e-mail: contact@pugliaeng.it

PROGETTISTA:
Ing. Renato Perfuoco
(Direttore Tecnico)

LEGALE RAPPRESENTANTE:
dott. Renato Marasi

PD — PROGETTO DEFINITIVO

STRUTTURE DI SUPPORTO DEI PANNELLI FOTOVOLTAICI E RECINZIONE - PIANTA E PROSPETTI

Tavola: AR06

Filename: 100MW_FV_PD_TKA690_Impianto_Contessa_Brindisi_AR06_STRUTTURE_PIANTE_PROSPETTI.dwg

Data l'emissione	Redatto	Verificato	Approvato	Scala	Protocollo Tekne
Luglio 2021	G.PIRAINO	G.MERTENS	M.MERTENS	1:5000 1:50	TKA690

00	A				
01	B				
02	C				
03	D				