


Legenda generale

- Area contrattualizzata impianto fotovoltaico a realizzarsi
- Caviddotto di connessione MT a realizzarsi
- Caviddotto di connessione MT tra i lotti a realizzarsi
- Caviddotto di connessione AT a realizzarsi
- Caviddotto 150 kV a realizzarsi
- Nuovo sostegno a realizzarsi
- Stazione elettrica Tema esistente
- Stazione Ampliamento Tema a realizzarsi
- Stazione Smitamento Tema a realizzarsi
- Stazione di elevazione MT/AT a realizzarsi
- Stallo utente a realizzarsi
- Confine Foglio Catastale

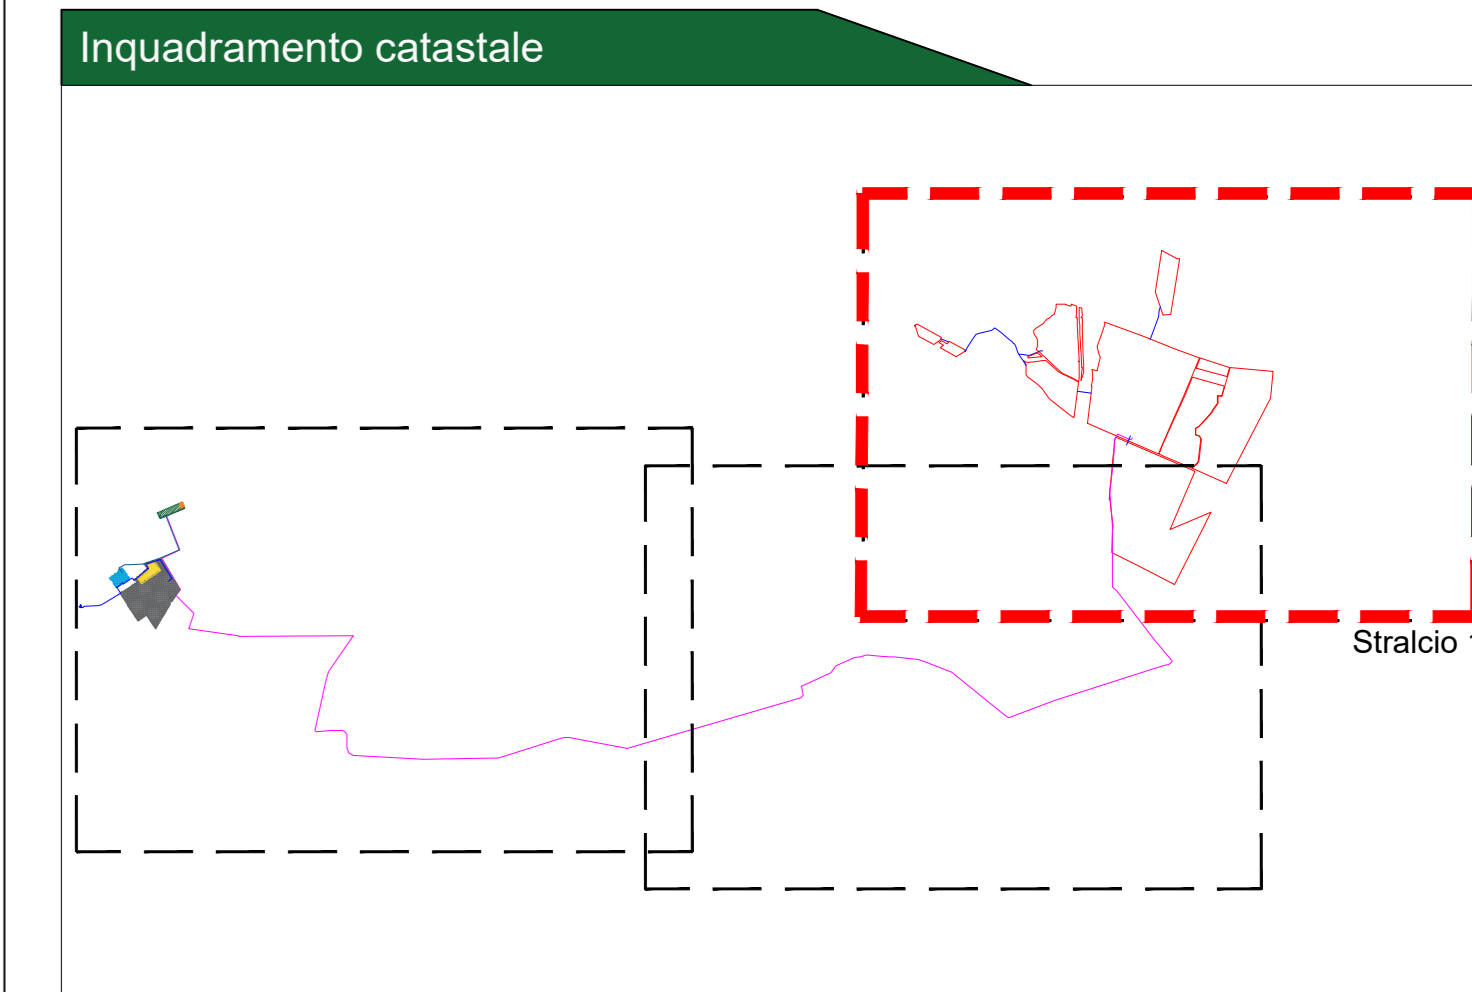



CITTA' DI BRINDISI
REGIONE PUGLIA

IMPIANTO FOTOVOLTAICO "CONTESSA"
della potenza di 100,00 MW in immissione e 109,46 MW in DC
PROGETTO DEFINITIVO

COMITENTE:  3Piu Energia S.r.l.
Via Aldo Moro 28
25048 Breno (BS)
P.IVA 04230070981

PROGETTAZIONE:  **TEKNE** S.p.A. DI INGEGNERIA
Via Venezia 11 - 70124 ANDRIA
Tel. 0884 525111 - 525112 - 525113 - 525114
www.progettati.it - e-mail: cont@progettati.it

PROGETTISTA:  Ing. Renato Perrone
(Direttore Tecnico)

LEGALE RAPPRESENTANTE:
dott. Renato Manes



PD
PROGETTO DEFINITIVO

**CAVIDDOTTO DI CONNESSIONE -
PERCORSO ED OPERE DA REALIZZARE
SU BASE CATASTALE**

Tavolo: **AR07.1.1**
Filenome:
Protocollo Telem.:
TKA690

Data l'emissione: Luglio 2021	Redatto: G. MANES	Verificato: R. PERROSSO	Approvato: R. MANES	Scala: 1:4.000	Protocollo Telem.: TKA690
---	----------------------	----------------------------	------------------------	-------------------	------------------------------