


Legenda generale

- Area contrattualizzata impianto fotovoltaico a realizzarsi
- Cavidotto di connessione MT a realizzarsi
- Cavidotto di connessione MT tra i lotti a realizzarsi
- Cavidotto di connessione AT a realizzarsi
- Cavidotto 150 kV a realizzarsi
- Nuovo sostegno a realizzarsi
- Stazione elettrica Tema esistente
- Stazione Ampliamento Tema a realizzarsi
- Stazione Smitamento Tema a realizzarsi
- Stazione di elevazione MT/AT a realizzarsi
- Stallo utente a realizzarsi
- Confine Foglio Catastale

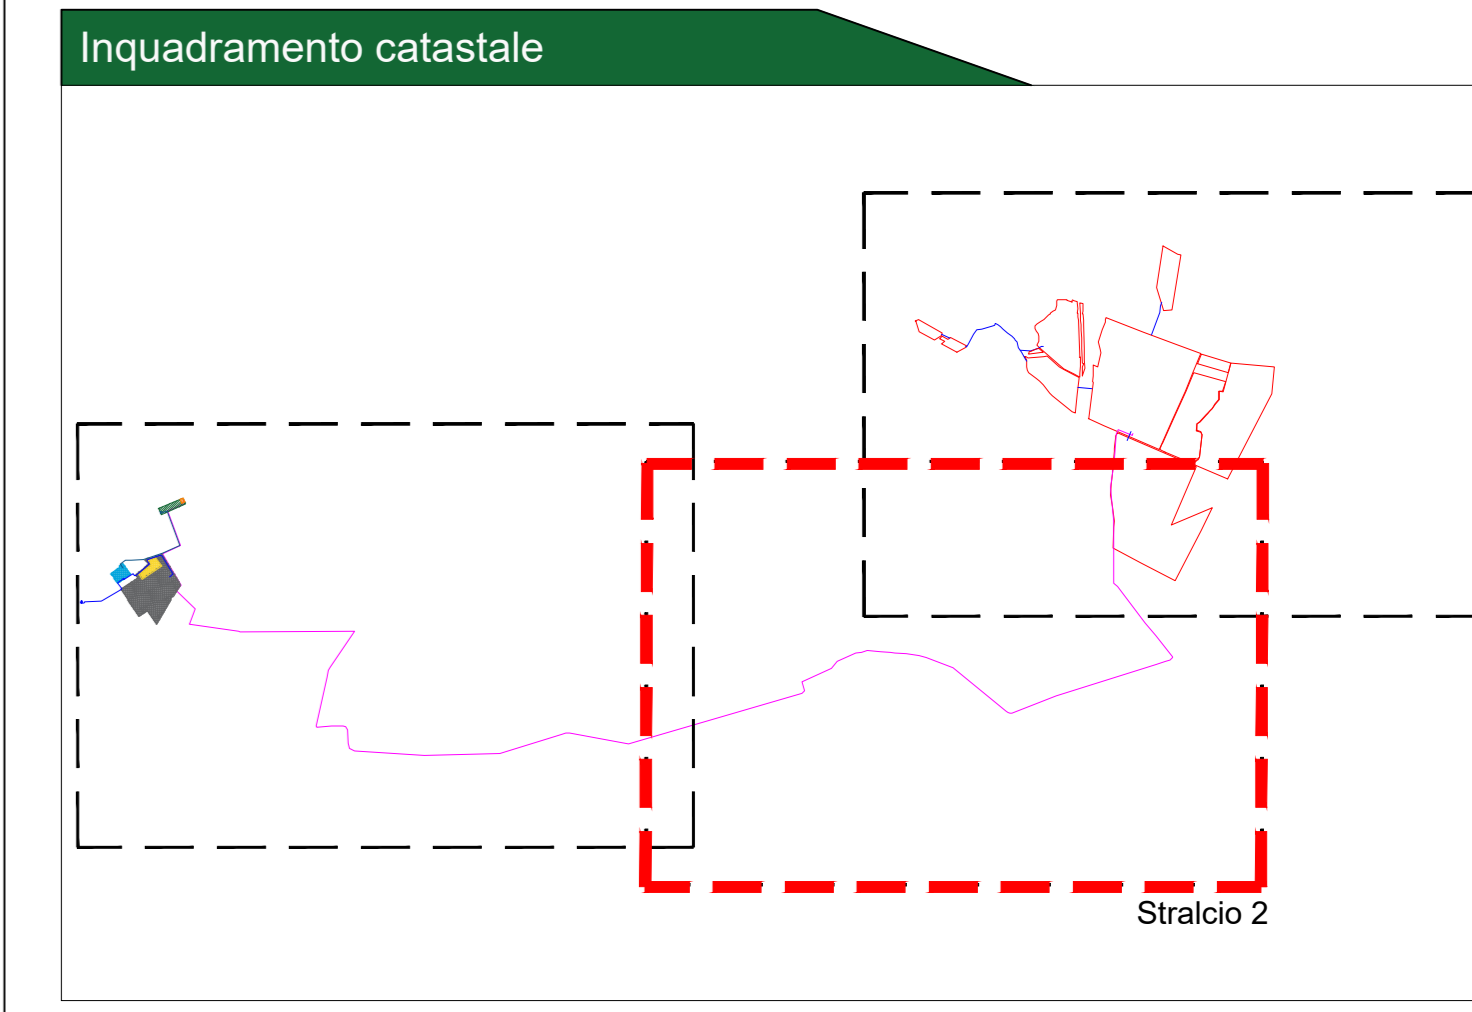

CITTA' DI BRINDISI
REGIONE PUGLIA

IMPIANTO FOTOVOLTAICO "CONTESSA"
della potenza di 100,00 MW in immissione e 109,46 MW in DC
PROGETTO DEFINITIVO

COMITENTE: **3Pio Energia S.r.l.**
Via Aldo Moro 28
25048 Breno (BS)
P.IVA 04230070981

PROGETTAZIONE: **TEKNE**
SOCIETA' DI INGEGNERIA

PROGETTISTA: **Ing. Renato Perone**
(Direttore Tecnico)

LEGALE RAPPRESENTANTE: **RENATO PERONE**
Avv. RENATO PERONE

PD **CAVIDOTTO DI CONNESSIONE - PERCORSO ED OPERE DA REALIZZARE SU BASE CATASTALE**

Data l'emissione: **Luglio 2021** | Redatto: **g.mskan** | Verificato: **g.pernusso** | Approvato: **g.pernusso** | Scala: **1:4.000** | Protocollo: **TKA690**

Tavolo: **AR07.1.2**

File name: **Impianto Fotovoltaico - Base Catastale**

Protocollo: **TKA690**