






TIPO TRACKER DI SUPPORTO MODULI FOTOVOLTAICI
 TILT +/-60°
 ANCORAGGIO CON VITI DI PROFONDITA'
 NUMERO MODULI 1Vx52 (52moduli per tracker)
 PUNTI DI ANCORAGGIO AL TERRENO n°8
 PUNTO DI ANCORAGGIO E SOSTEGNO MOTORIZZAZIONE n°1 scala 1:100

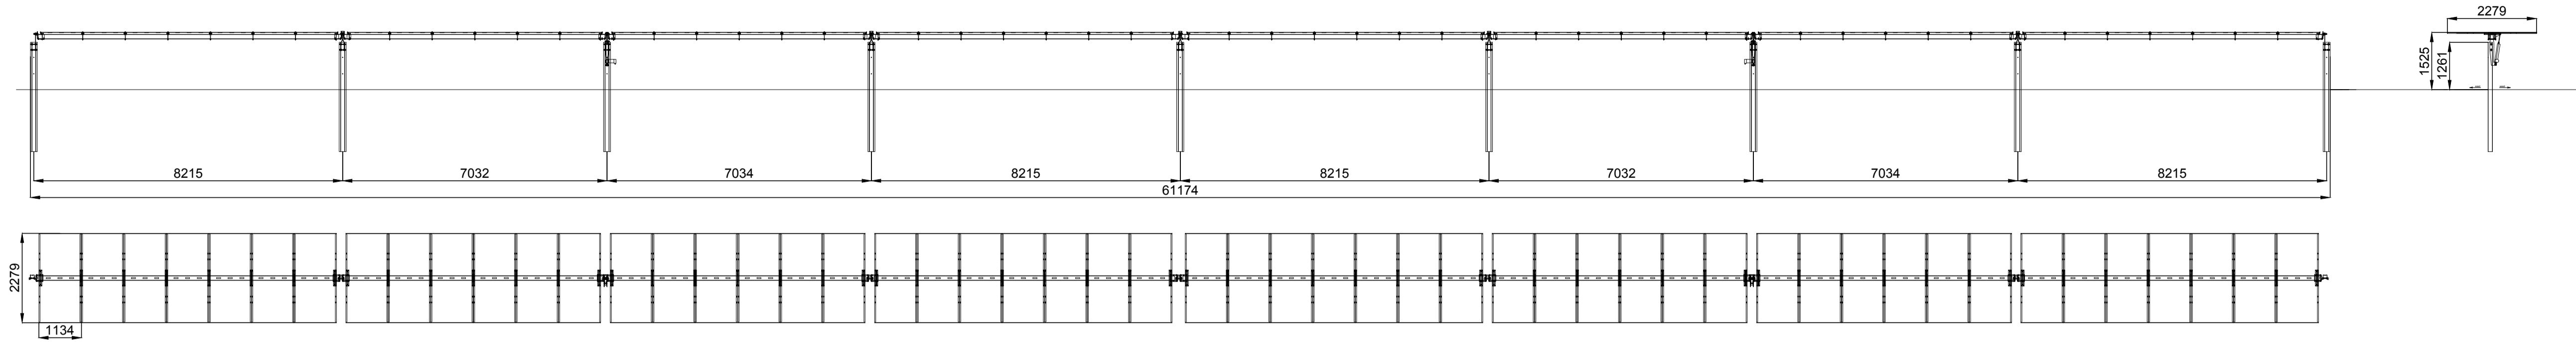


TIPO TRACKER DI SUPPORTO MODULI FOTOVOLTAICI
 TILT +/-60°
 ANCORAGGIO CON VITI DI PROFONDITA'
 NUMERO MODULI 1Vx26 (26moduli per tracker)
 PUNTI DI ANCORAGGIO AL TERRENO n°4
 PUNTO DI ANCORAGGIO E SOSTEGNO MOTORIZZAZIONE n°1 scala 1:100

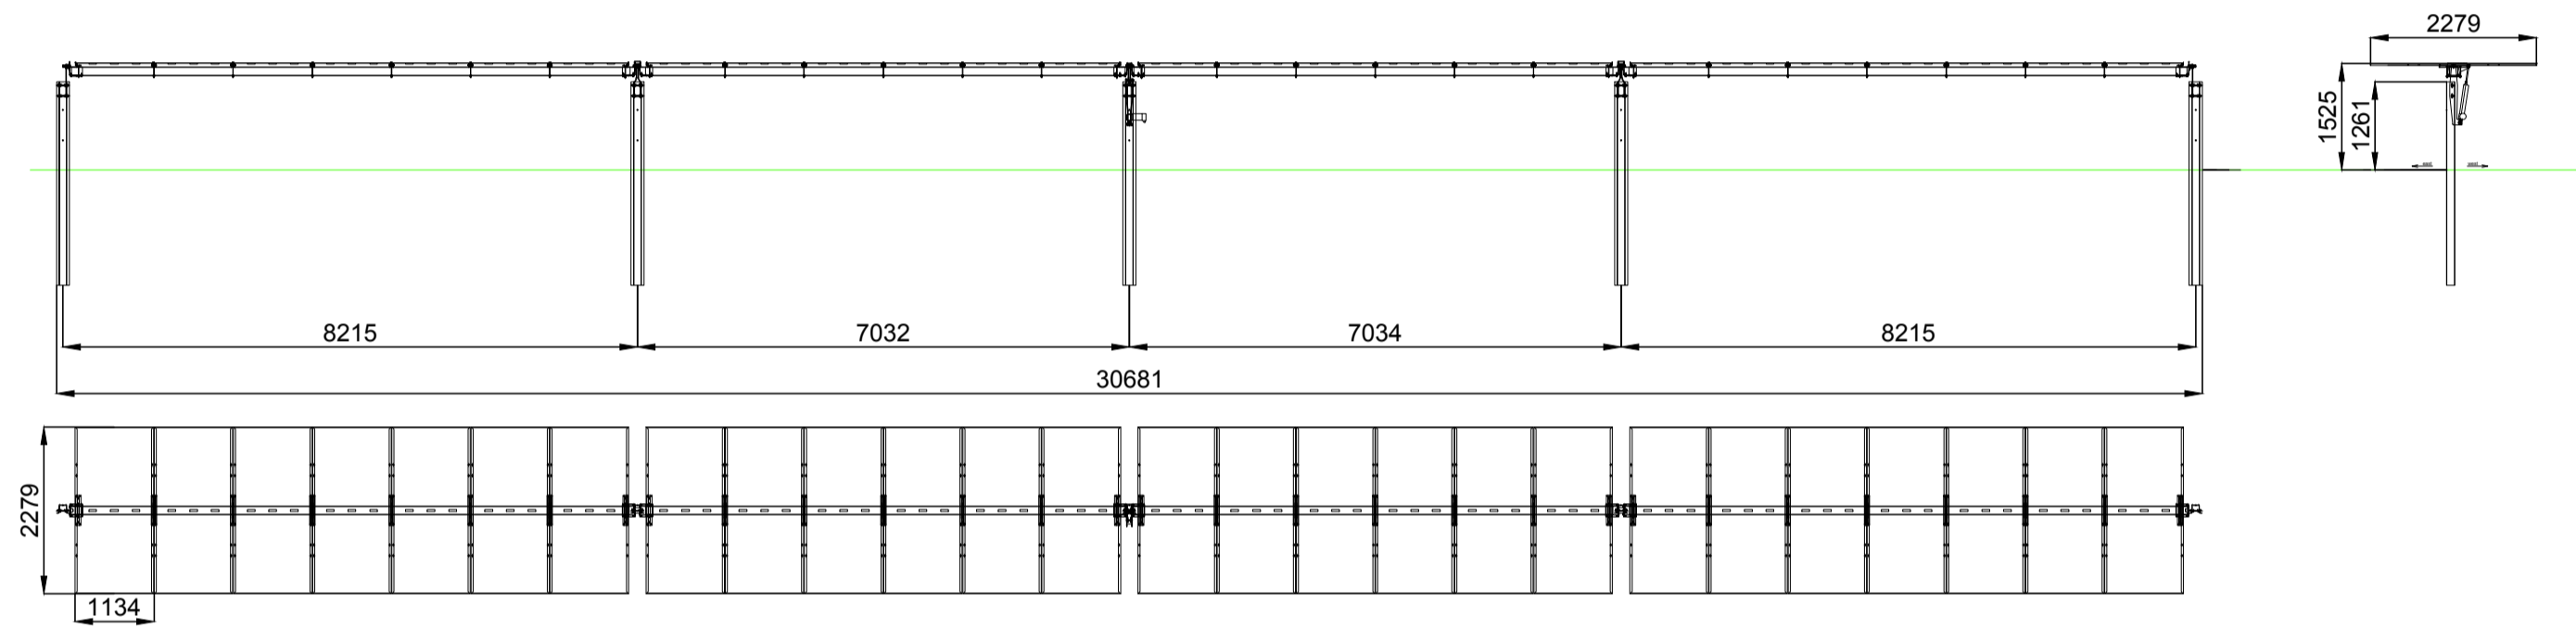

VISTE LATERALI scala 1:50

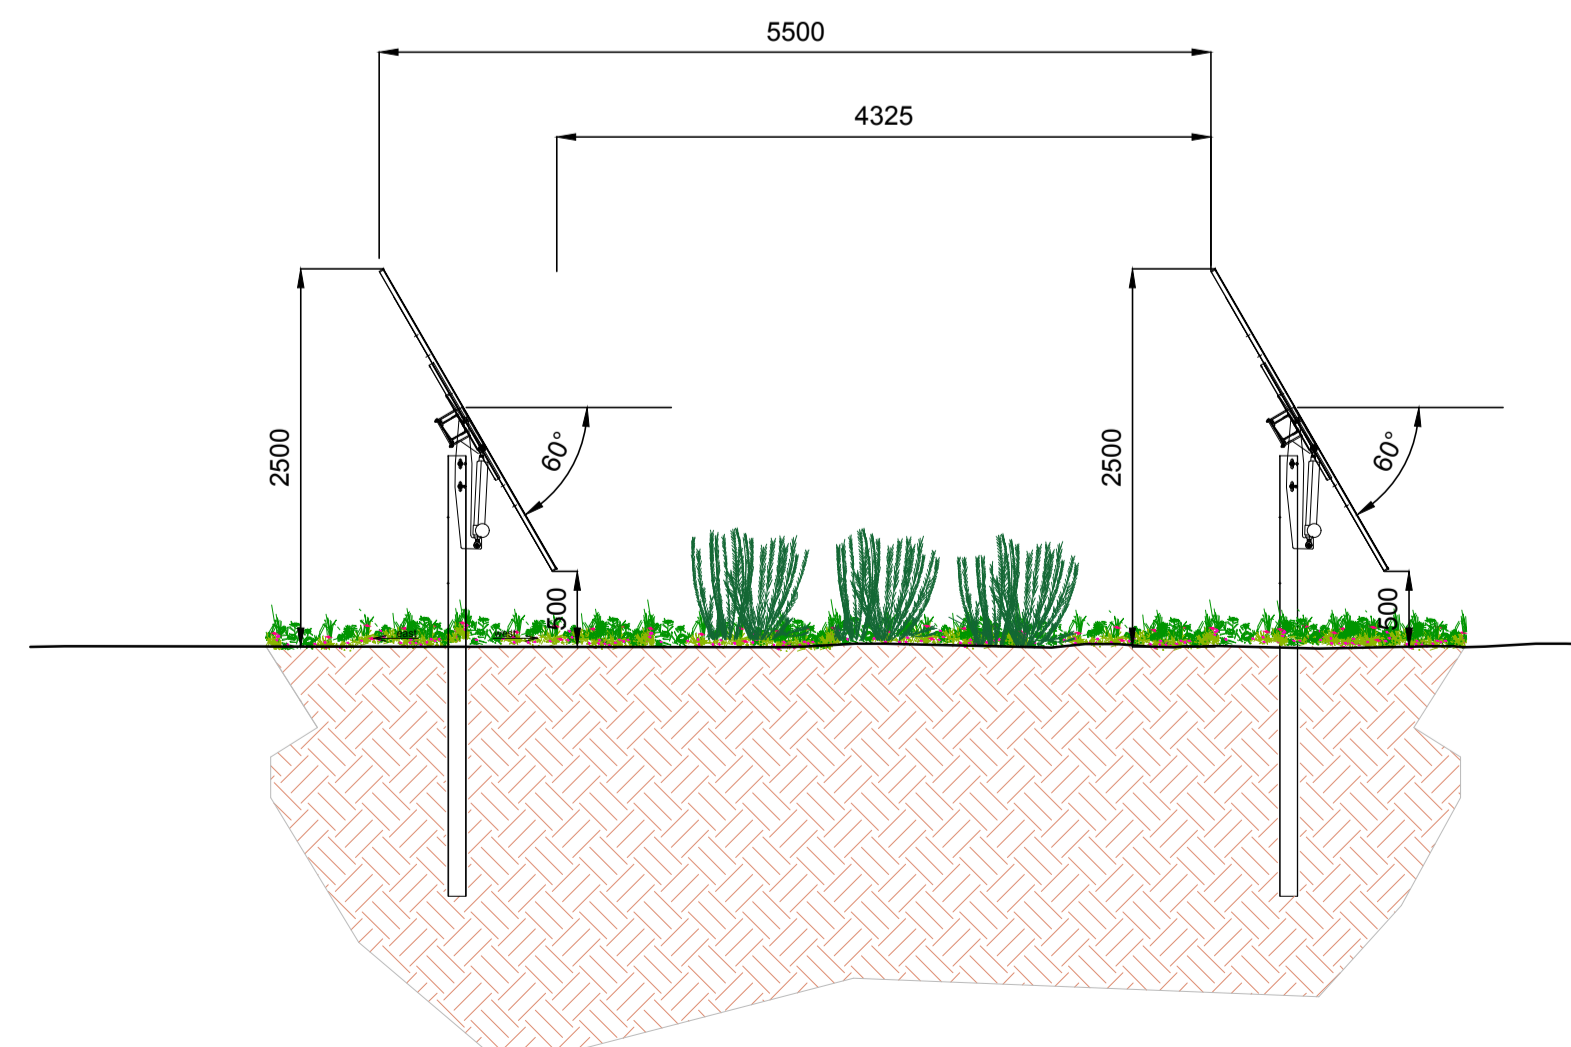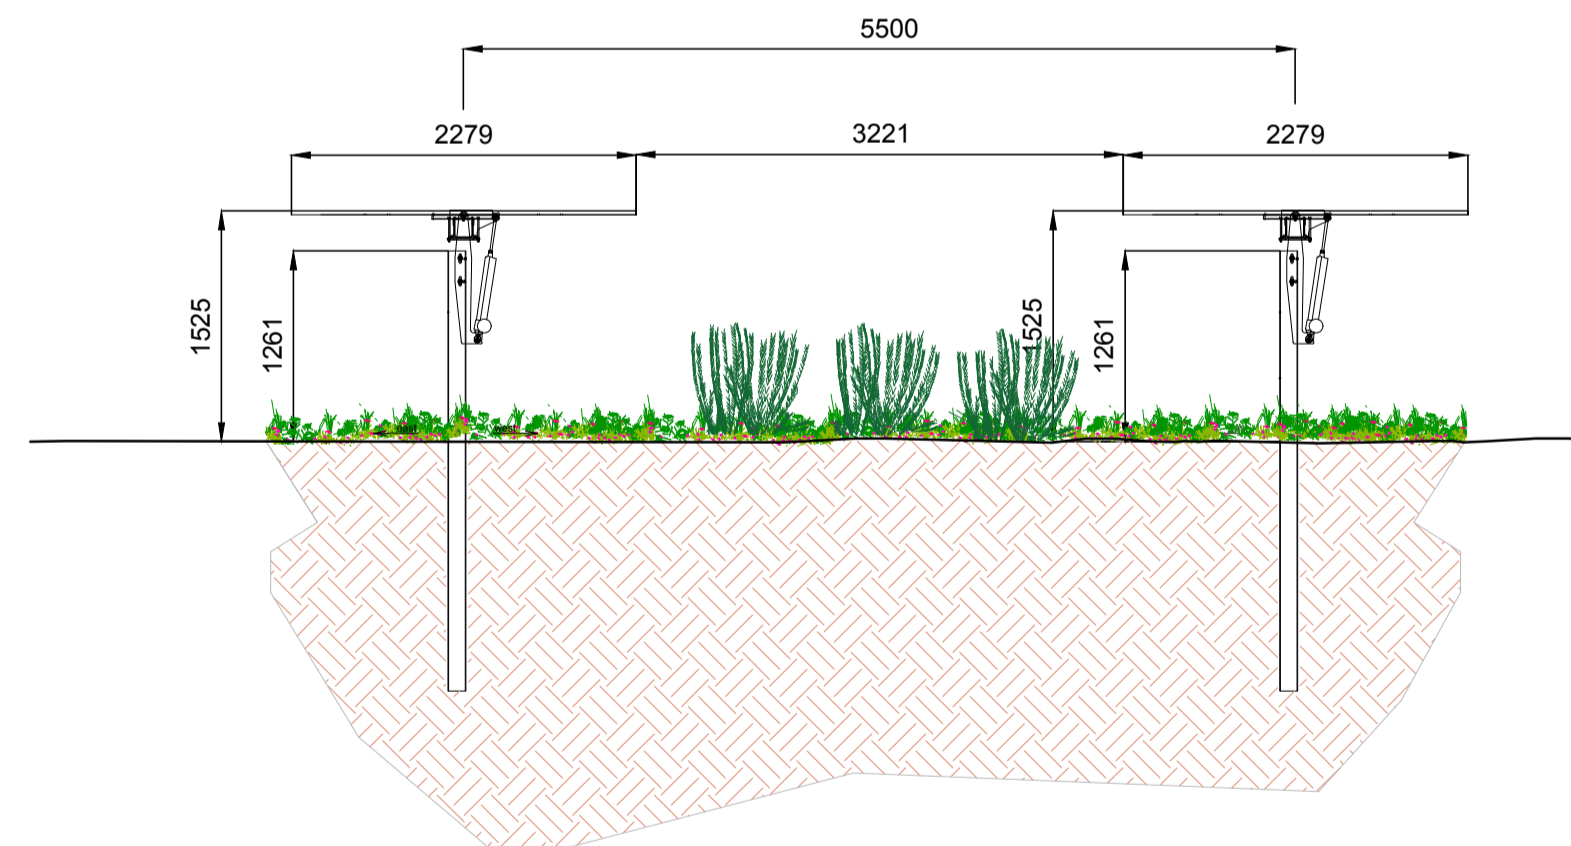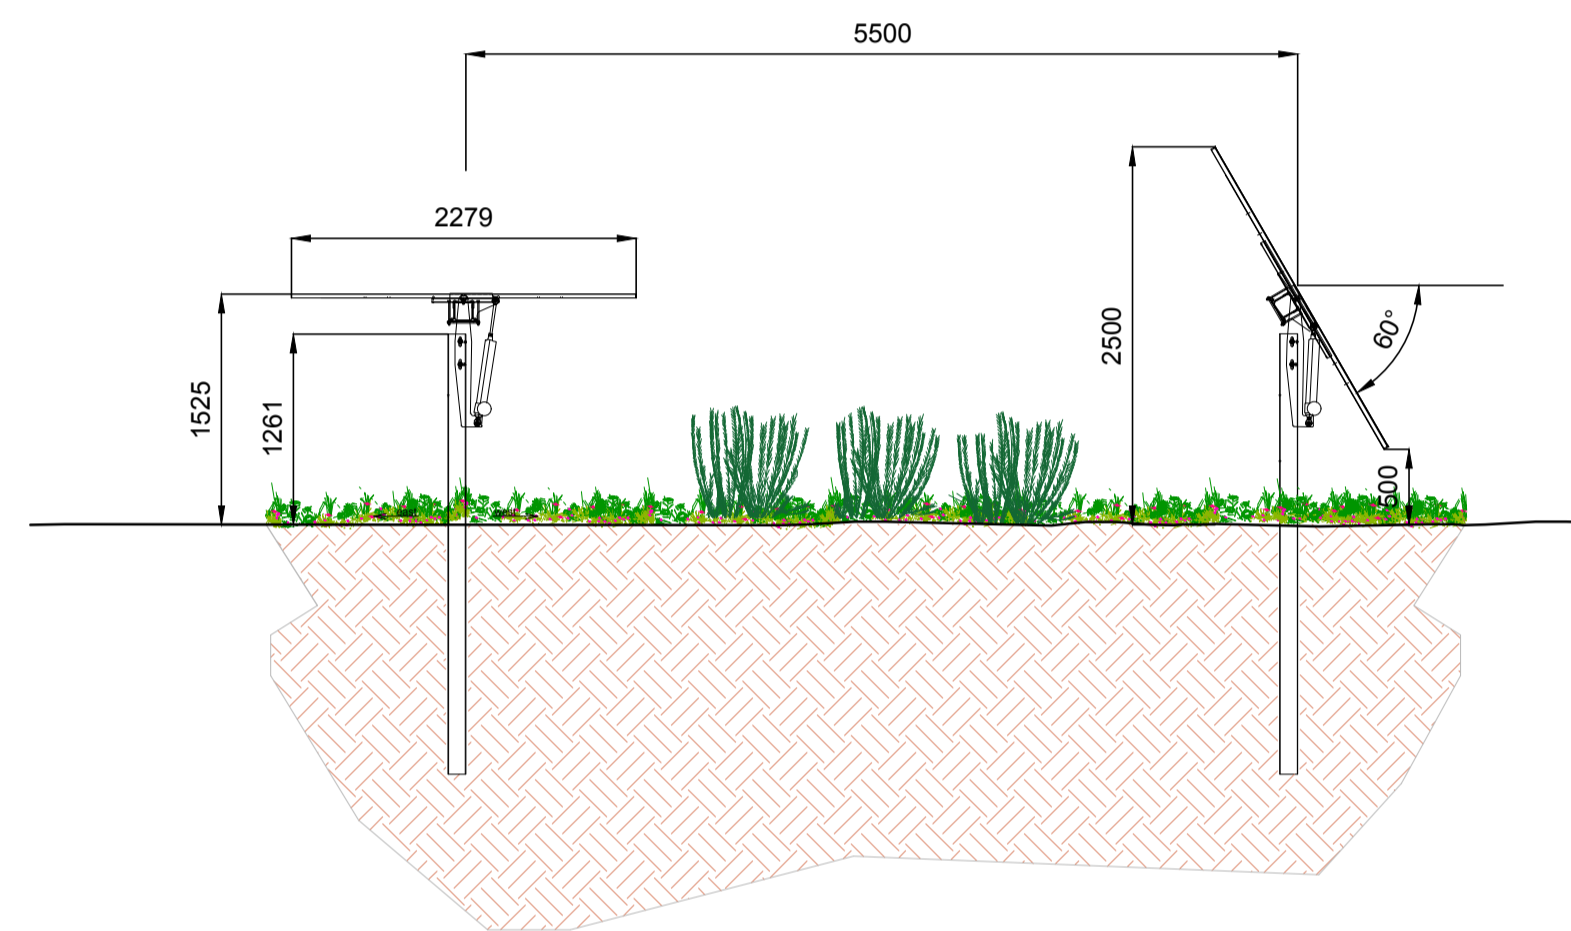

TIPO TRACKER DI SUPPORTO MODULI FOTOVOLTAICI
 TILT +/-60°
 ANCORAGGIO CON VITI DI PROFONDITA'
 NUMERO MODULI 1Vx13 (13moduli per tracker)
 PUNTI DI ANCORAGGIO AL TERRENO n°2
 PUNTO DI ANCORAGGIO E SOSTEGNO MOTORIZZAZIONE n°1 scala 1:100

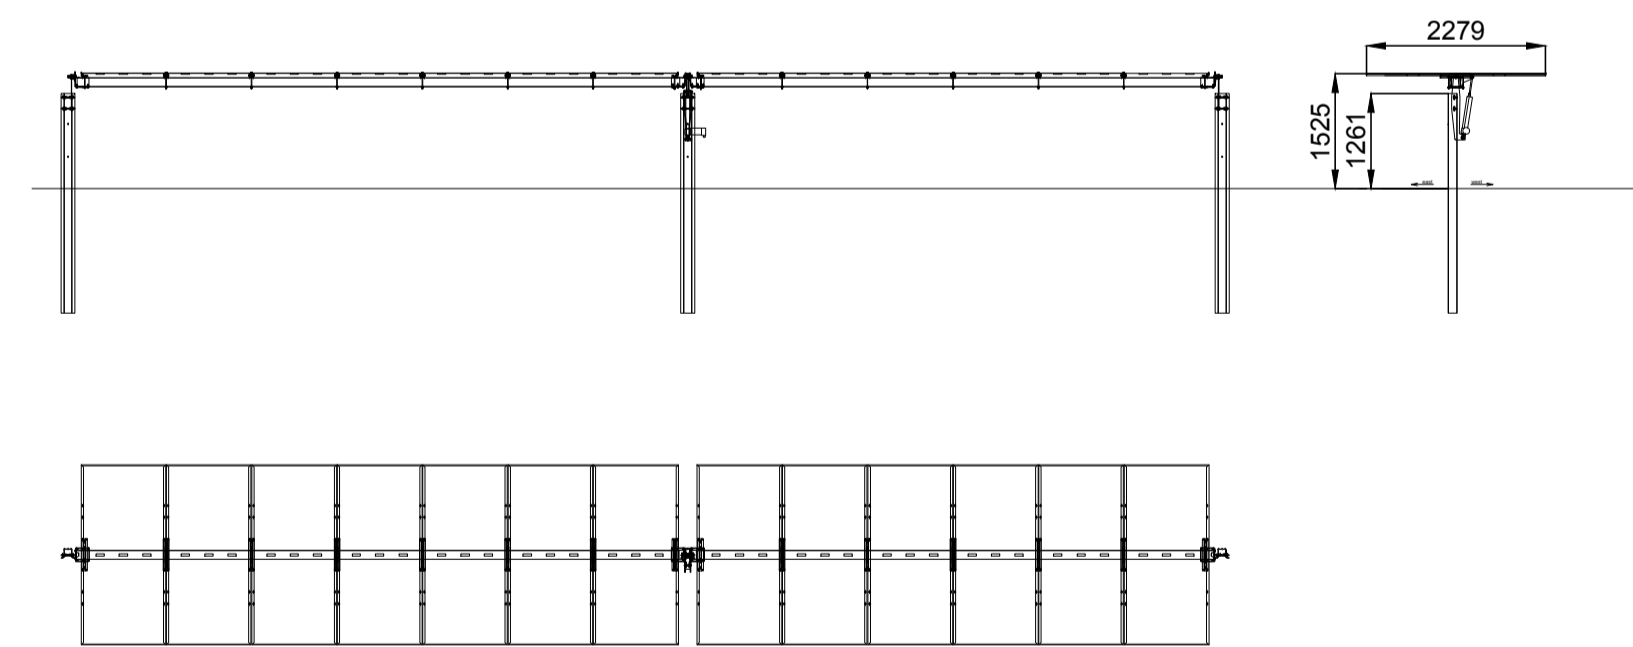

PROPOSITORE:
 HEPV30 S.R.L.
 via Alto Adige, 160/A - 38121 Trento (TN)
 hepv30srl@legalmail.it

MANAGEMENT:
EHM.Solar
 EHM SOLAR S.R.L.
 Via della Riva, 20 39100 Bolzano - Italy
 tel. +39 0461 1732799
 fax. +39 0461 1732799
 info@ehm-solar.it
 c.fiscale, p.iva e R.L. 03033000211

NOME COMMESSA:
 COSTRUZIONE ED ESERCIZIO IMPIANTO
 AGROVOLTICO AVENTE POTENZA NOMINALE PARI A
 7.500KW E POTENZA MODULI PARI A 10.124.4kWp, CON
 RELATIVO COLLEGAMENTO ALLA RETE ELETTRICA,
 SITO IN BRINDISI (BR) AL FG.187 PART.N.9-128-182-184-
 246 -38-176-177-44-63-124-127 IMPIANTO 13B

STATO DI AVANZAMENTO COMMESSA:
 PROGETTO DEFINITIVO PER AUTORIZZAZIONE UNICA
 CODICE COMMESSA:
 HE.19.0092

PROGETTAZIONE INGEGNERISTICA:
Heliopolis
 Galleria Passarella, 1 20122 Milano - Italy
 tel. +39 02 37909500
 via Alto Adige, 160/A 38121 Trento - Italy
 tel. +39 0461 1732799
 fax. +39 0461 1732799
 www.heliopolis.eu
 info@heliopolis.eu
 c.fiscale, p.iva e R.L. Milano 08345510993

PROGETTISTA:
 ORDINE DEGLI INGEGNERI
 DELLA PROV. DI TRENTO
 dott. ing. **A. ALBUZZI**
 ISCRIZIONE ALBO N° 2435

COLLABORATORE: Girardi per.ind. Mirko

STUDI IDRAULICA STRUTTURE
 Dott. Ing. Orazio Tricarico
 Via della Repubblica, 48B1 - 70125 Bari (BA)
 T. +39 080 3219948
 info@atechart.net www.atechart.net

STUDI ARCHEOLOGICI
 Dott.ssa Paola Iacovazzo
 via del Trastevere, Tarantolo n. 6 - 74123 Taranto (TA)
 museion-archeologia@libero.it

RILIEVI TOPOGRAFICI E STUDI GEOLOGICI
 GEOSICURE Geognostici & Geophysical Services
 Via Tuscolana, 1003 - 00174 Roma (RM) SEDE LEGALE
 Via Barcelona, 15 - 80021 Salerno (CS) SEDE OPERATIVA
 T. +39 0874783120 info@geosicure.it

OGGETTO:
 TIPICI STRUTTURA PORTA MODULI

SCALA:
 VARIE
 NOME FILE:
 QEL3745_ElaboratoGrafico_07A_02.pdf

DATA:
 SETTEMBRE 2021
 TAVOLA:
 DFV_PC02

N. REV.	DATA	REVISIONE	ELABORATO	VERIFICATO	VALIDATO
0	09.2021	Emissione	D. Scillamà	responsabile commessa A.Albuzzi	direttore tecnico N.Zuech

QUESTO DOCUMENTO NON POTRA' ESSERE COPIATO, RIPRODOTTO O ALTIRMENTE PUBBLICATO IN TUTTO O IN PARTE SENZA IL CONSENSO SCRITTO DI QUESTO STUDIO LEGGE 22 APRILE 1941, N.633-ART.2975 E SEGG. C.C.I.