

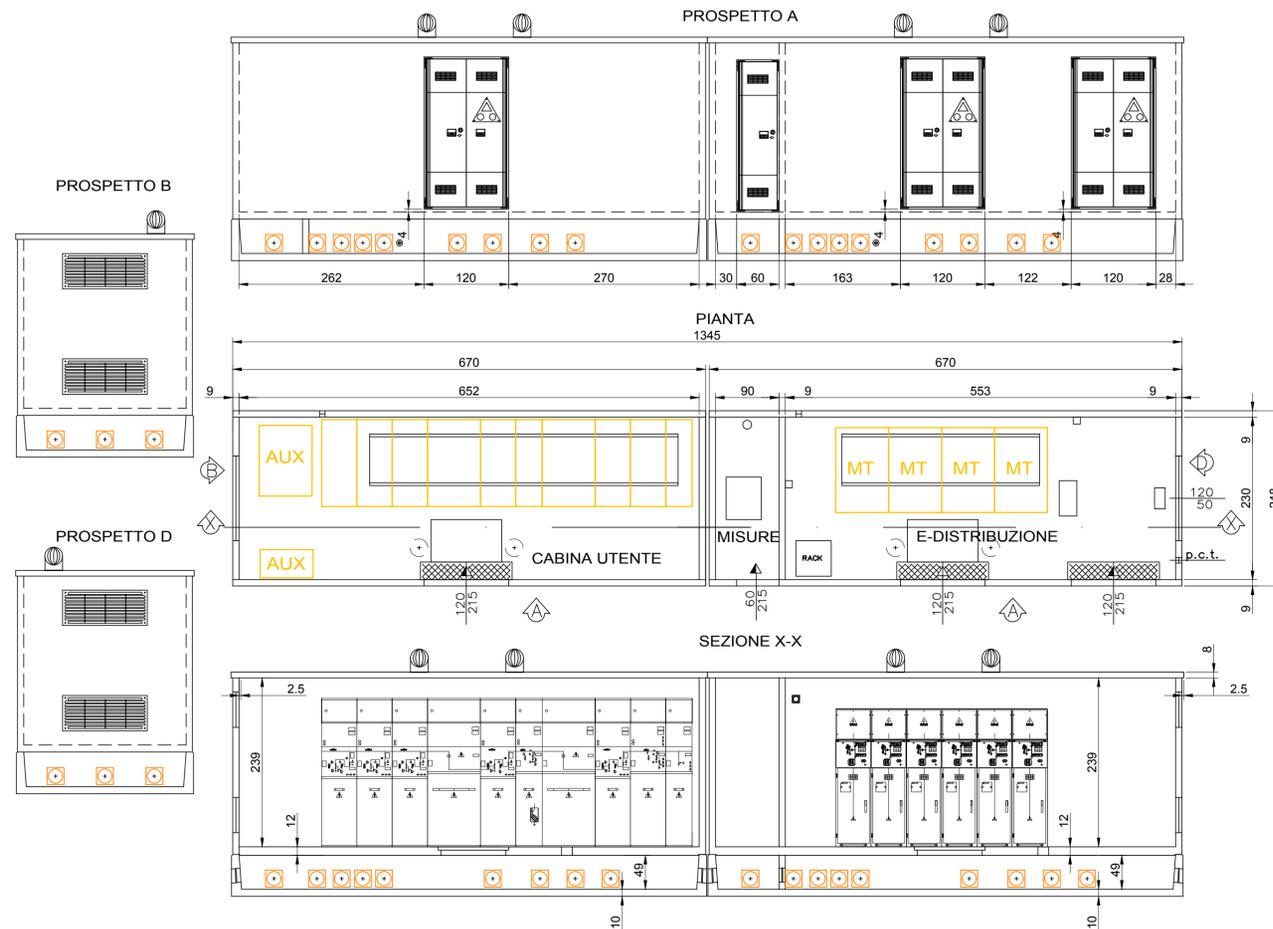



CABINA DI CONSEGNA E CABINA UTENTE DI SMISTAMENTO IN PANNELLI DI CLS PREFABBRICATO

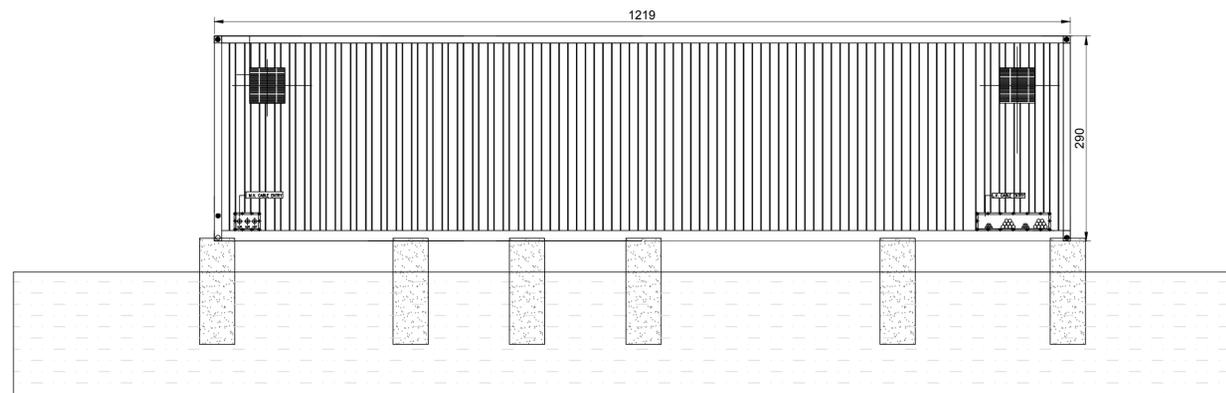

PIANTA CONTAINER DI SERVIZIO INTERNO AL CAMPO

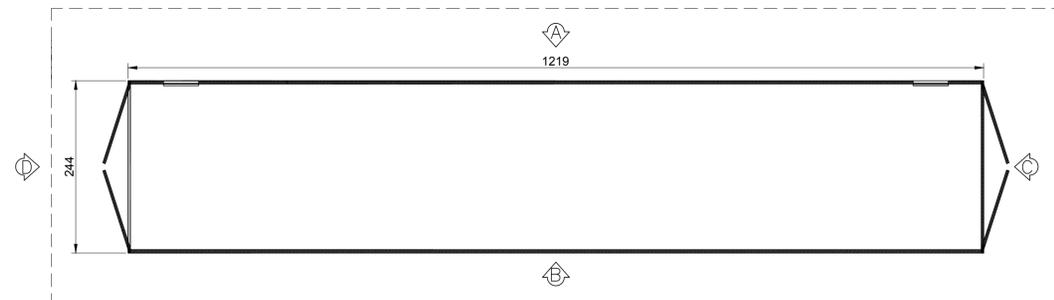

VISTA LATERALE CON FONDAZIONI

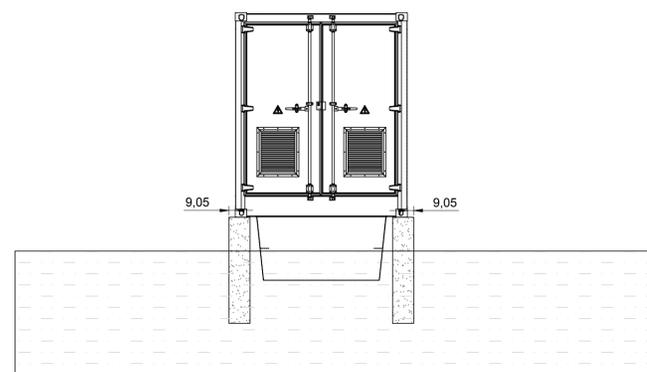

VISTA FRONTALE CON FONDAZIONI



PROPRONTE:  
HEPV30 S.R.L.  
via Alto Adige, 160/A - 38121 Trento (TN)  
hepv30sr@legalmail.it

MANAGEMENT:  
**EHM.Solar**  
EHMSOLAR S.R.L.  
Via della Rena, 20 38100 Bolzano - Italy  
tel. +39 0461 1732700  
fax. +39 0461 1732799  
info@ehm-solar.it  
c.fiscale, p.iva e R.I. 03033000211

NOME COMMESSA:  
COSTRUZIONE ED ESERCIZIO IMPIANTO  
AGROVOLTICO AVENTE POTENZA NOMINALE PARI A  
7.500KW E POTENZA MODULI PARI A 10.124.4kWp, CON  
RELATIVO COLLEGAMENTO ALLA RETE ELETTRICA,  
SITO IN BRINDISI (BR) AL FG.187 PART.N.9-128-182-184-  
246 -38-176-177-44-63-124-127 IMPIANTO 13B

STATO DI AVANZAMENTO COMMESSA:  
PROGETTO DEFINITIVO PER AUTORIZZAZIONE UNICA  
CODICE COMMESSA:  
HE.19.0092

PROGETTAZIONE INGEGNERISTICA:  
**Heliopolis**  
Galleria Passarella, 1 20122 Milano - Italy  
tel. +39 02 37950900  
via Alto Adige, 160/A 38121 Trento - Italy  
tel. +39 0461 1732700  
fax. +39 0461 1732799  
www.heliopolis.eu  
info@heliopolis.eu  
c.fiscale, p.iva e R.I. Milano 08345510983

PROGETTISTA:  
ORDINE DEGLI INGEGNERI  
DELLA PROV. DI TRENTO  
dott. ing. **A. ALBUZZI**  
ISCRIZIONE ALBO N° 2435

COLLABORATORE: Girardi per.ind. Mirko

AMBIENTE IDRAULICA STRUTTURE  
Dott. Ing. Orazio Tricarico  
Via della Resistenza, 48B1 - 70125 Bari (BA)  
t. +39 080 3219948  
info@atechsr.net www.atechsr.net



STUDI PEDO-AGRONOMICI  
Dott. Agr. Matteo Sorrenti

STUDI ARCHEOLOGICI  
Dott. Isa Paola Iacovazzo  
via del Trifoglio, Taranto n. 6 - 74123 Taranto (TA)  
museion-archeologia@libero.it



STUDI FAUNISTICI  
Dott. Nat. Maria Grazia Fraccastelli

RILIEVI TOPOGRAFICI E STUDI GEOLOGICI  
GEOSECURE Geological & Geophysical Services  
Via Tuscolana, 1003 - 00174 Roma (RM) SEDE LEGALE  
Via Barcellona, 18 - 06021 Biadene (CB) SEDE OPERATIVA  
t. +39 0874783120 info@geosecure.it



CONSULENZA LEGALE  
STUDIO LEGALE PATRINO  
Via Argos, 33 Bari  
t. +39 080 866338

OGGETTO:  
PIANTE, SEZIONI E PROSPETTI CABINA DI  
CONSEGNA E LOCALE DI SERVIZIO

SCALA:  
1:50  
NOME FILE:  
QEL3745\_ElaboratoGrafico\_07A\_04.pdf

DATA:  
SETTEMBRE 2021  
TAVOLA:  
DFV\_PC04

N. REV.	DATA	REVISIONE	ELABORATO	VERIFICATO	VALIDATO
0	09.2021	Emissione	M. Girardi	A. AlbuZZi	N. Zuech