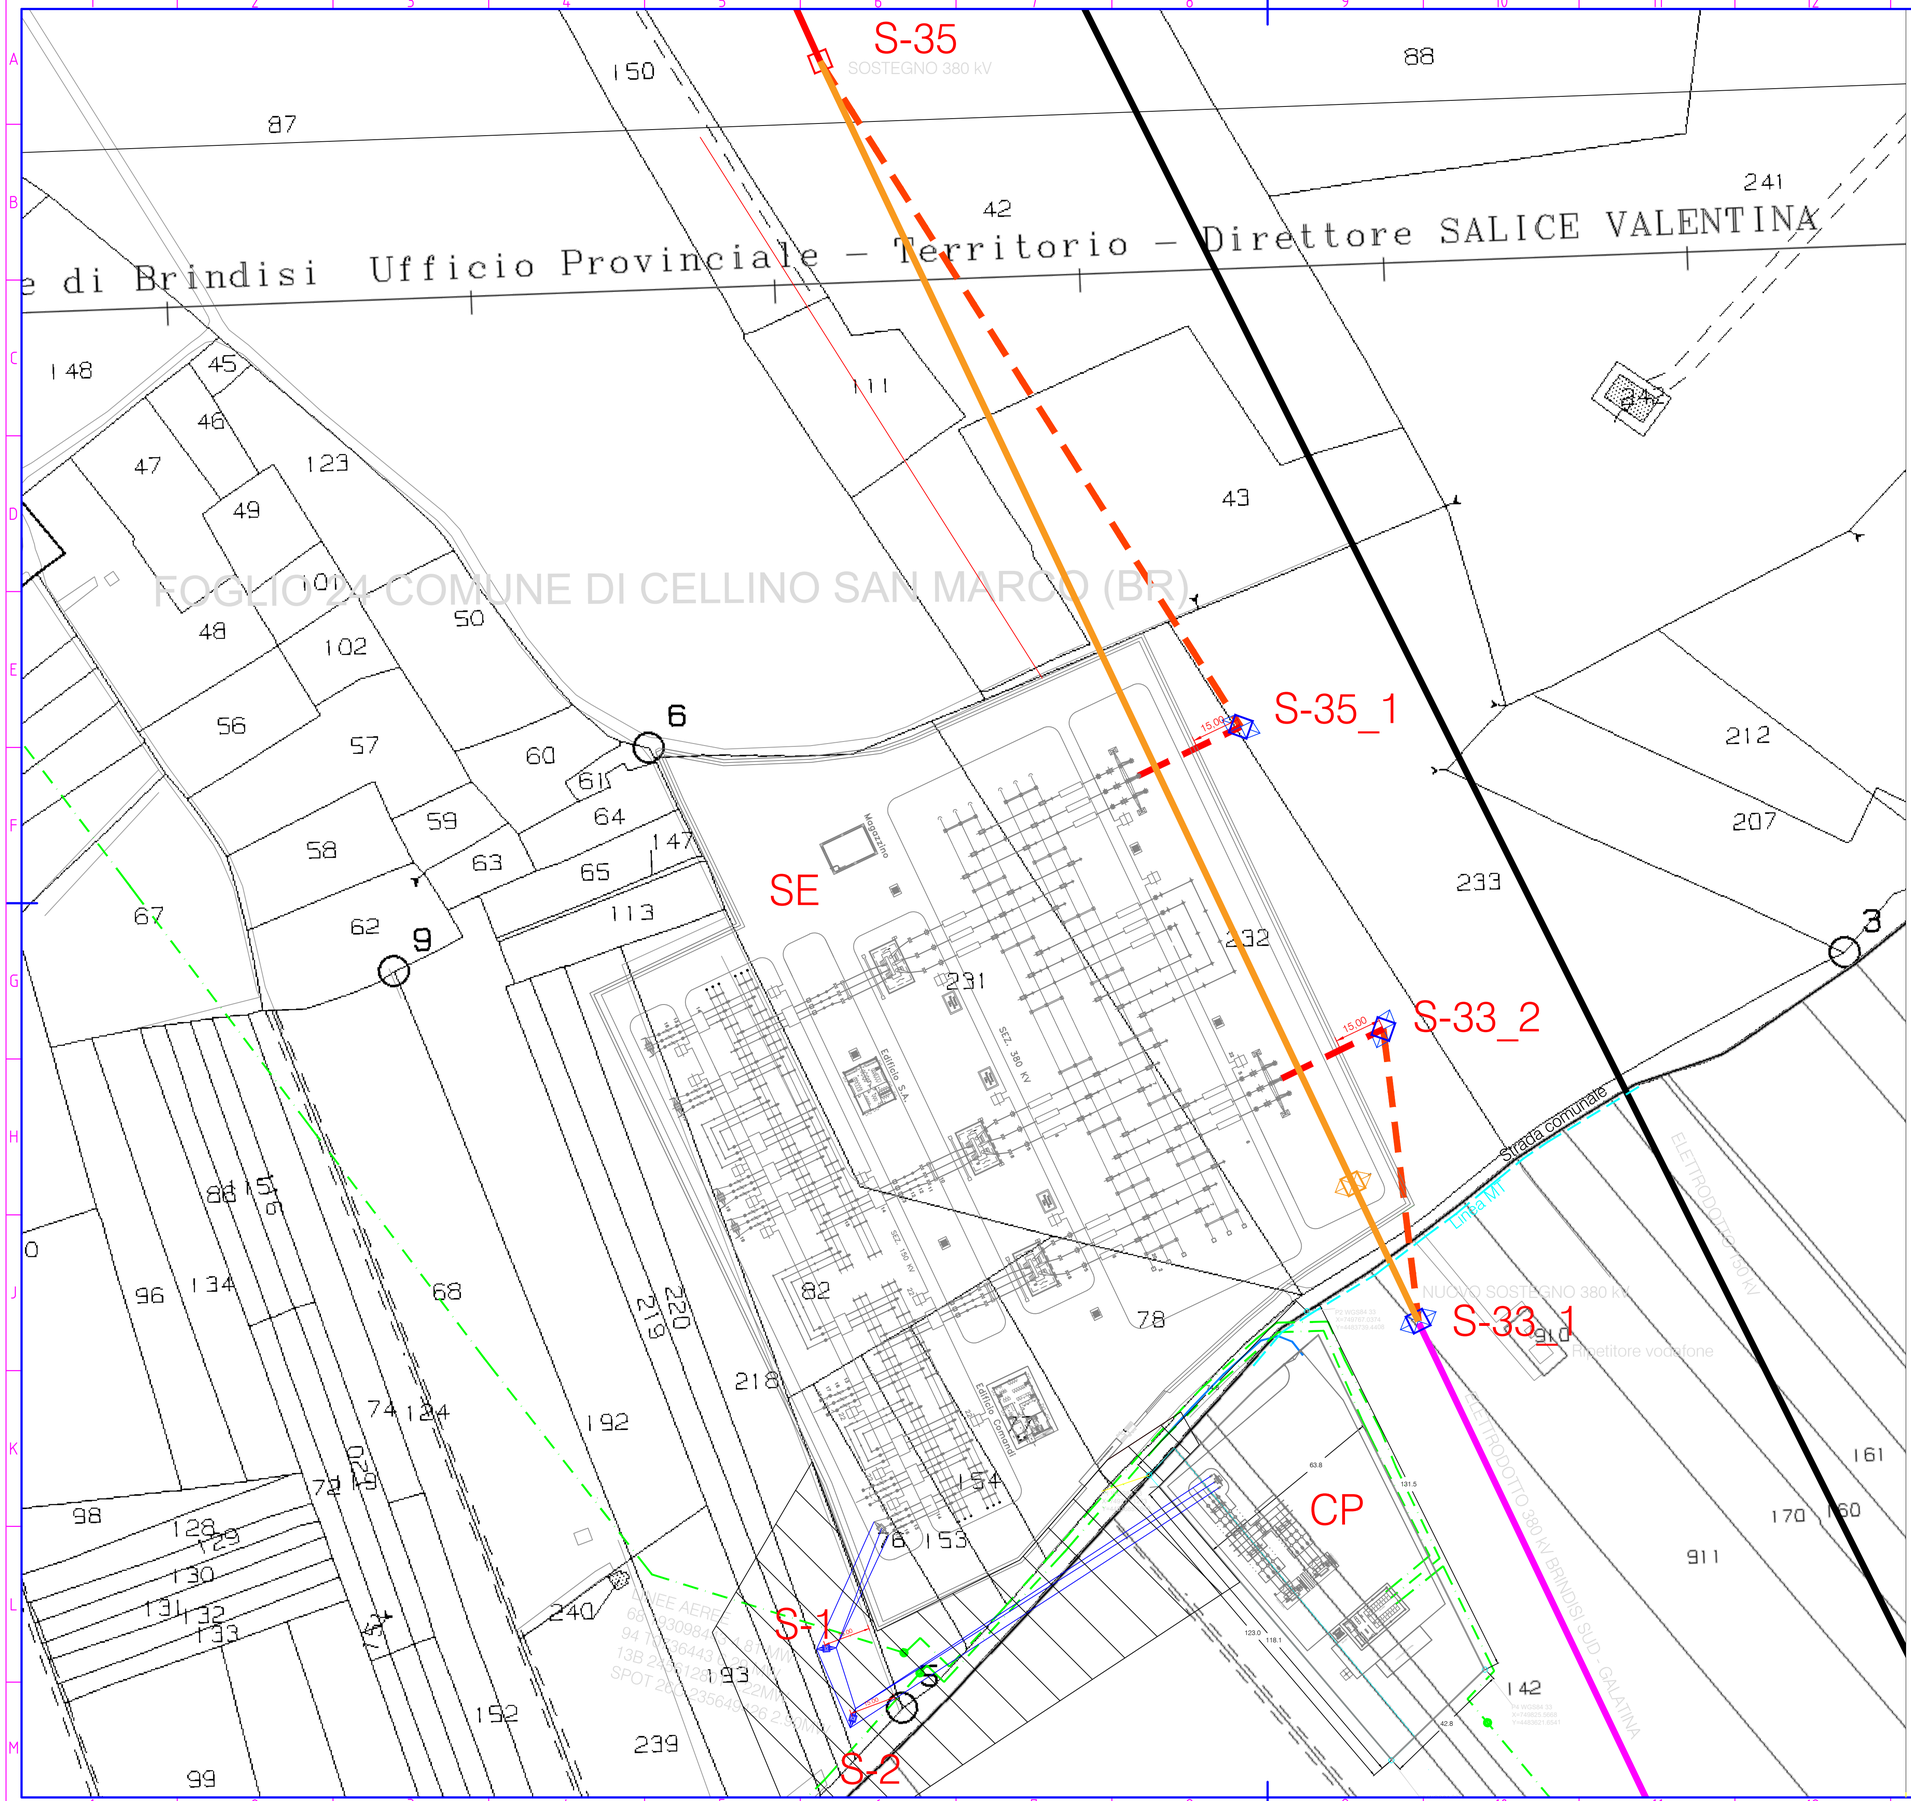

LEGENDA

- Variante Elettrodotto 380kV
- Elettrodotto 380kV variante profilo altimetrico
- Raccordo 150kV tra futura SE Cellino e futura CP Cabina primaria di e-distribuzione
- Tratto Elettrodotto da demolire 380kV
- Elettrodotti MT
- AREA POTENZIALMENTE IMPEGNATA

PROPONENTE:
HEPV02 S.R.L.
via Alto Adige, 160/A - 38121 Trento (TN)
hepv02srl@arubapec.it.it

MANAGEMENT:
EHM.Solar
EHM.SOLAR S.R.L.
Via della Rena, 20 39100 Bolzano - Italy
tel. +39 0461 1732700
fax. +39 0461 1732799
info@ehm.solar
c.fiscale, p.iva e R.I., 03033000211

NOME COMMESSA:
COSTRUZIONE ED ESERCIZIO NUOVA SE TERNA 380/150kV E CABINA PRIMARIA E-DISTRIBUZIONE 150/20kV DENOMINATA CELLINO SITE NEL COMUNE DI CELLINO SAN MARCO (BR) PER LA CONNESSIONE ALLA RETE ELETTRICA DI IMPIANTO FOTOVOLTAICO CODICE IDENTIFICATIVO AU CZ7X8F6

STATO DI AVANZAMENTO COMMESSA:
PROGETTO DEFINITIVO PER AU CZ7X8F6

CODICE COMMESSA:
HE.19.0053

PROGETTAZIONE INGEGNERISTICA:
Heliopolis
Galleria Passarella, 1 20122 Milano - Italy
tel. +39 02 37905800
via Alto Adige, 160/A 38121 Trento - Italy
tel. +39 0461 1732700
fax. +39 0461 1732799
www.heliopolis.eu
info@heliopolis.eu
c.fiscale, p.iva e R.I., Milano 08345510963

PROGETTISTA:
SIET SRL
ing. LUIGI GAETANO BARBIERA
via ALESSIO BALDOVINETTI N. 76
00142 ROMA
BARBIERA LUIGI GAETANO
13.03.2021
22:25:37 UTC

COLLABORATORE: Ing. Monica Cardillo

AMBIENTE IDRAULICA STRUTTURE
MAYA ENGINEERING
Ing. Vito CALIO'
Via San Girolamo, 4 - 70017 Putignano (BA)
v.calio@maya-eng.com

STUDI PEDO-AGRONOMICI
MAYA ENGINEERING
Dott. Agr. Alessandro ZURLO
Contrada Gavida snc - 72012 Carovigno (BR)
a.zurlo.az@gmail.com

GEOLOGIA
MAYA ENGINEERING
Dott. Geol. Francesco MAGNO
Via Colonne, 38 - 72100 BRINDISI
frmagno@libero.it

STUDI FAUNISTICI
MAYA ENGINEERING
Dott. Agr. Alessandro ZURLO
Contrada Gavida snc - 72012 Carovigno (BR)
a.zurlo.az@gmail.com

RILIEVI TOPOGRAFICI
MAYA ENGINEERING
Ing. Vito CALIO'
Via San Girolamo, 4 - 70017 Putignano (BA)
v.calio@maya-eng.com

OPERE DI ALTA TENSIONE
SIET SRL
Via Alessio Baldovinetti, 176 - 00142 Roma
siets@roma@gmail.com

SIET s.r.l. - Roma
Servizi di ingegneria energia e trasporti

OGGETTO:
Raccordi 150kV Planimetria Fasce di rispetto

SCALA:
1:2000

DATA:
FEBBRAIO 2021

NOME FILE:
CZ7X8F6_elaborato grafico_33.SE

TAVOLA:
33.SE

N. REV.	DATA	REVISIONE	ELABORATO	VERIFICATO	VALIDATO
			Siet S.r.l.	responsabile commessa	direttore tecnico
0	02.2021	Emissione	M. Cardillo	A.Albuzzi	N.Zuech

QUESTO DOCUMENTO NON POTRA' ESSERE COPIATO, RIPRODOTTO O ALTRIMENTI PUBBLICATO IN TUTTO O IN PARTE SENZA IL CONSENSO SCRITTO DI QUESTO STUDIO [LEGGE 22 APRILE 1941, N.633-ART.2575 E SEGG. C.C.]