

**IMPIANTO DI RETE PER LA CONNESSIONE A 15 kV  
DEGLI IMPIANTI DI PRODUZIONE DI ENERGIA ELETTRICA  
DA FONTE SOLARE PER COMPLESSIVI 36,0 MW**

UBICATI IN COMUNE DI SAN NICOLO' D'ARCIDANO (OR) SARDEGNA SUD  
alle Contrade: Terra Ziringonis, Snc; Coddu Fagoni, Snc

**PROGETTO DEFINITIVO**

DOCUMENTAZIONE ELETTRICA CABINA PRIMARIA "CP PABILLONIS"

PLANIMETRIA GENERALE QUOTATA

IDENTIFICAZIONE ELABORATO


Livello prog.	Codice Rintracciabilità	Tipo documento	N° elaborato	N° foglio	Totale fogli	Nome File	Data	Scala
PD	T0736974 T0737400	Tavola	PA_T02	1	1	010_011 BG003_PABI	Novembre 2021	1:200

REVISIONI

Rev.	Data	Descrizione	Eseguito	Verificato	Approvato
01	03.11.21	Prima emissione	Giovanni Barloti		
02	03.01.22	ID FOUR 226204779 + 310556220 - AUT-2279612 + AUT-2220952	GB		

PROGETTAZIONE:

**ing. Giovanni Barloti**  
via C. Carducci, 33 - 84047 Capaccio (SA)  
mail: gbarloti@yahoo.it  
PEC: giovanni.barloti@ordineing.it

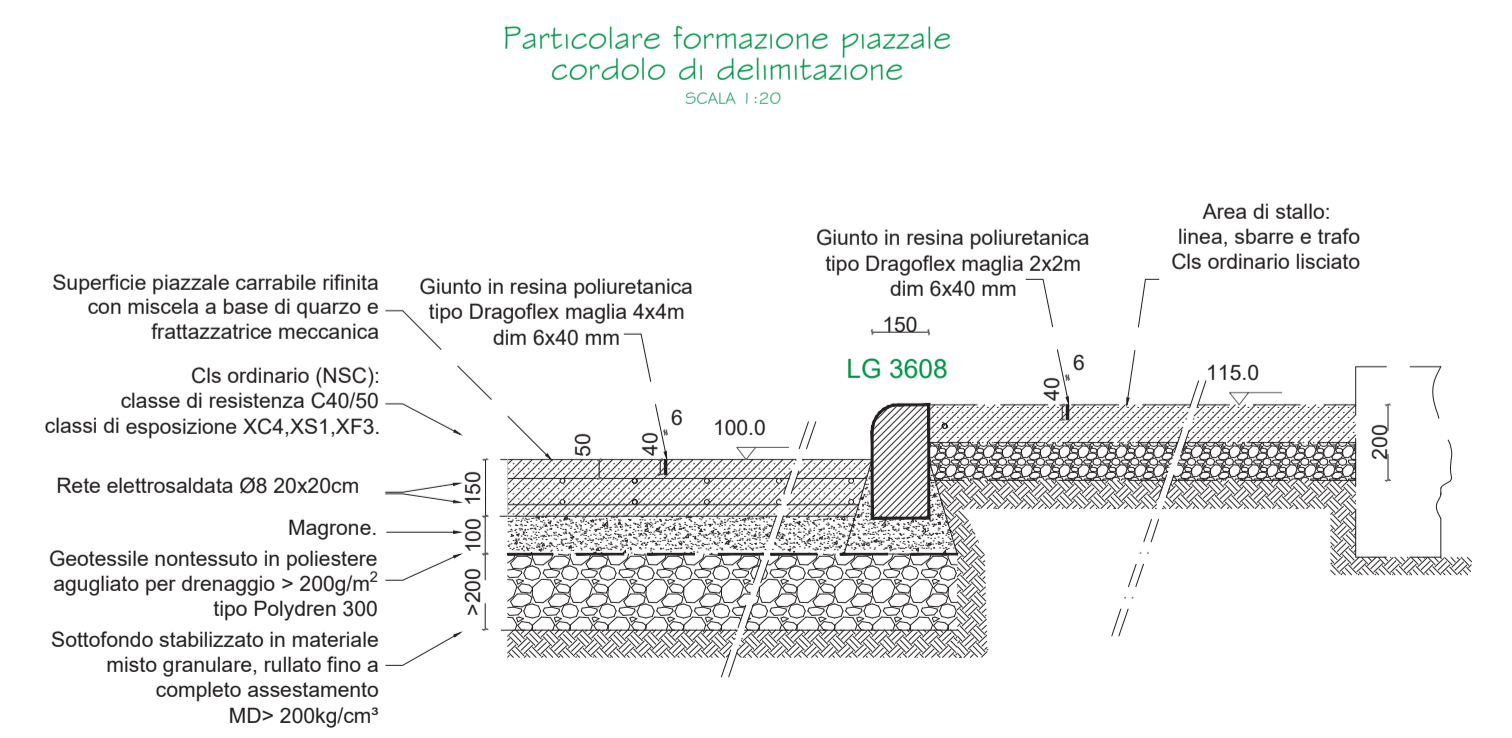

<p>GESTORE RETE ELETTRICA</p> <p><b>e-distribuzione</b></p> <p>Area Territoriale Rete Nord Ovest Sviluppo Rete Centro PL Cagliari</p>	<p>RICHIEDENTE</p> <p><b>GREEN CITY</b></p> <p>GC SNARC S.r.l. Piazza Walther Von Vogelweide 8 - 39100 Bolzano</p>
---	--

Parere di conformità alla soluzione tecnica