

**Limiti iComunali**

**Siti di Interesse Comunitario SIC**

- Zona
- Zona
- Reserve Naturali
- Zona A
- Zona B
- Zona B1


**Aree sottoposte a vincolo idrogeologico ( R.D. 3267/23)**

**aree sottoposte a vincolo paesaggistico ambientale (L. 1497/39)**


**aree sottoposte a vincolo archeologico (L. 431/85)**

**aree sottoposte a vincolo ambientale 150 m dai fiumi (L. 431/85 art. 1 lett. c)**

**AUTORITA' PORTUALE DI AUGUSTA**

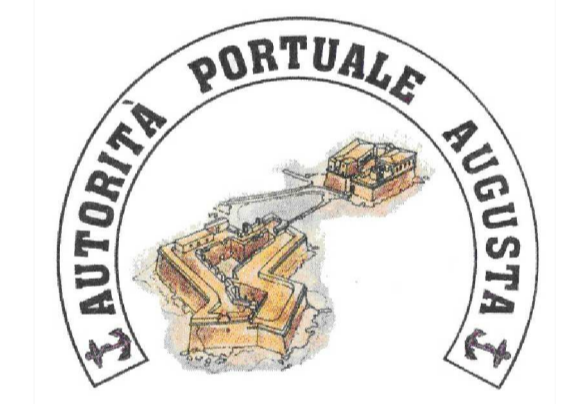

**PROGETTO PRELIMINARE**  
SECONDA FASE - PORTO COMMERCIALE DI AUGUSTA

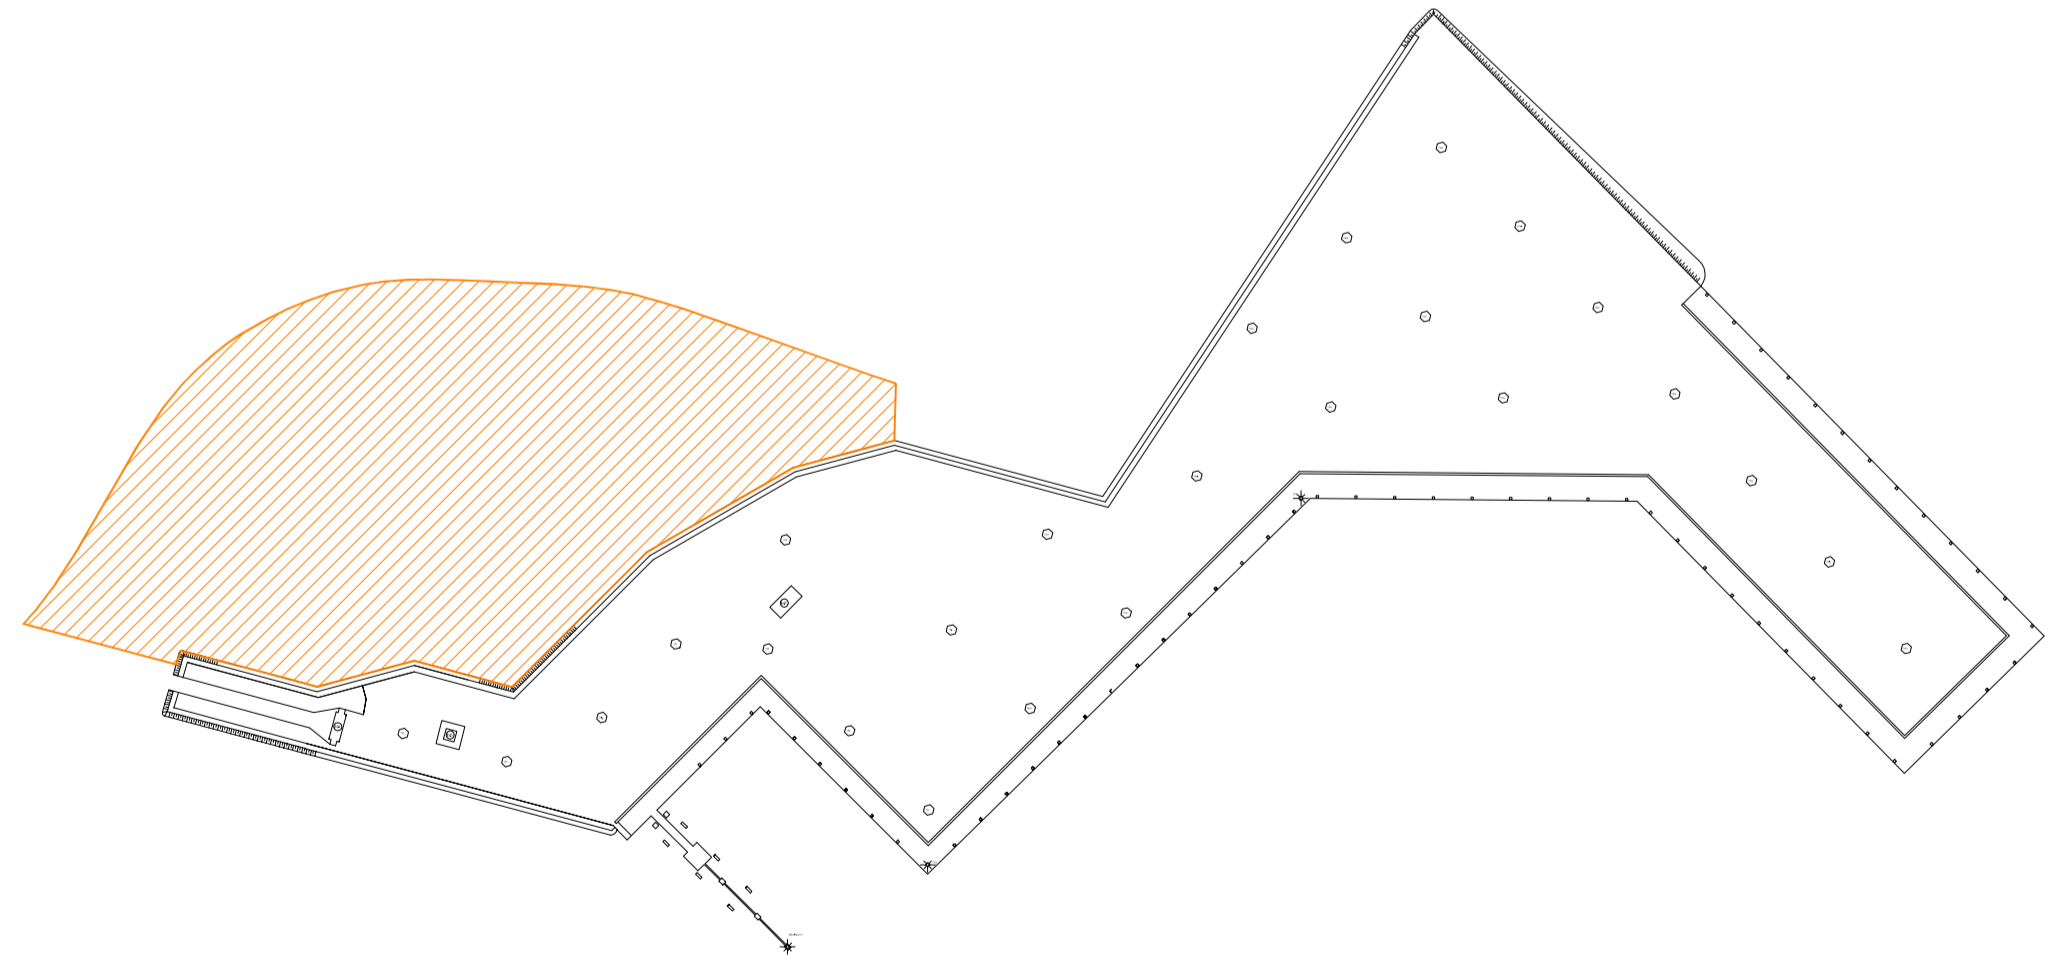

COMMITTENTE Aut.		<b>AUTORITA' PORTUALE DI AUGUSTA</b>						
OGGETTO obj		ACQUISIZIONE AREE E REALIZZAZIONE DI NUOVI PIAZZALI ATTREZZATI NEL PORTO COMMERCIALE						
TITOLO tit		2. PREFATTIBILITA' AMBIENTALE 2.2. CARTE TEMATICHE 2.2.3. CARTA TEMATICA DEI VINCOLI						
CONTRATTO contract		R.T.I. <b>VIA</b>						
RESPONSABILE PROGETTO ING. MASSIMO RACCOMA		PROGETTISTA ING. NICHIARELLI ING. MICELI						
DATA date		Settembre 2011						
COLLABORAZIONE ARCH. MAGGIO ARCH. ROSSI								
N.	DATA	DESCRIZIONE	ESEGUITO	CONTROLLATO	APPROVATO			
0	NOVEMBRE-2009	EMISSIONE	-	-	-			
1	NOVEMBRE-2010	EMISSIONE	-	-	-			
2	SETTEMBRE-2011	EMISSIONE	-	-	-			
Dimensioni	Scala	Commissa	Lotto	Fase	Cat.	Opera	Progressivo	Foglio
594x840	1:50.000	AU3	2	P	G	IA	C2	c