
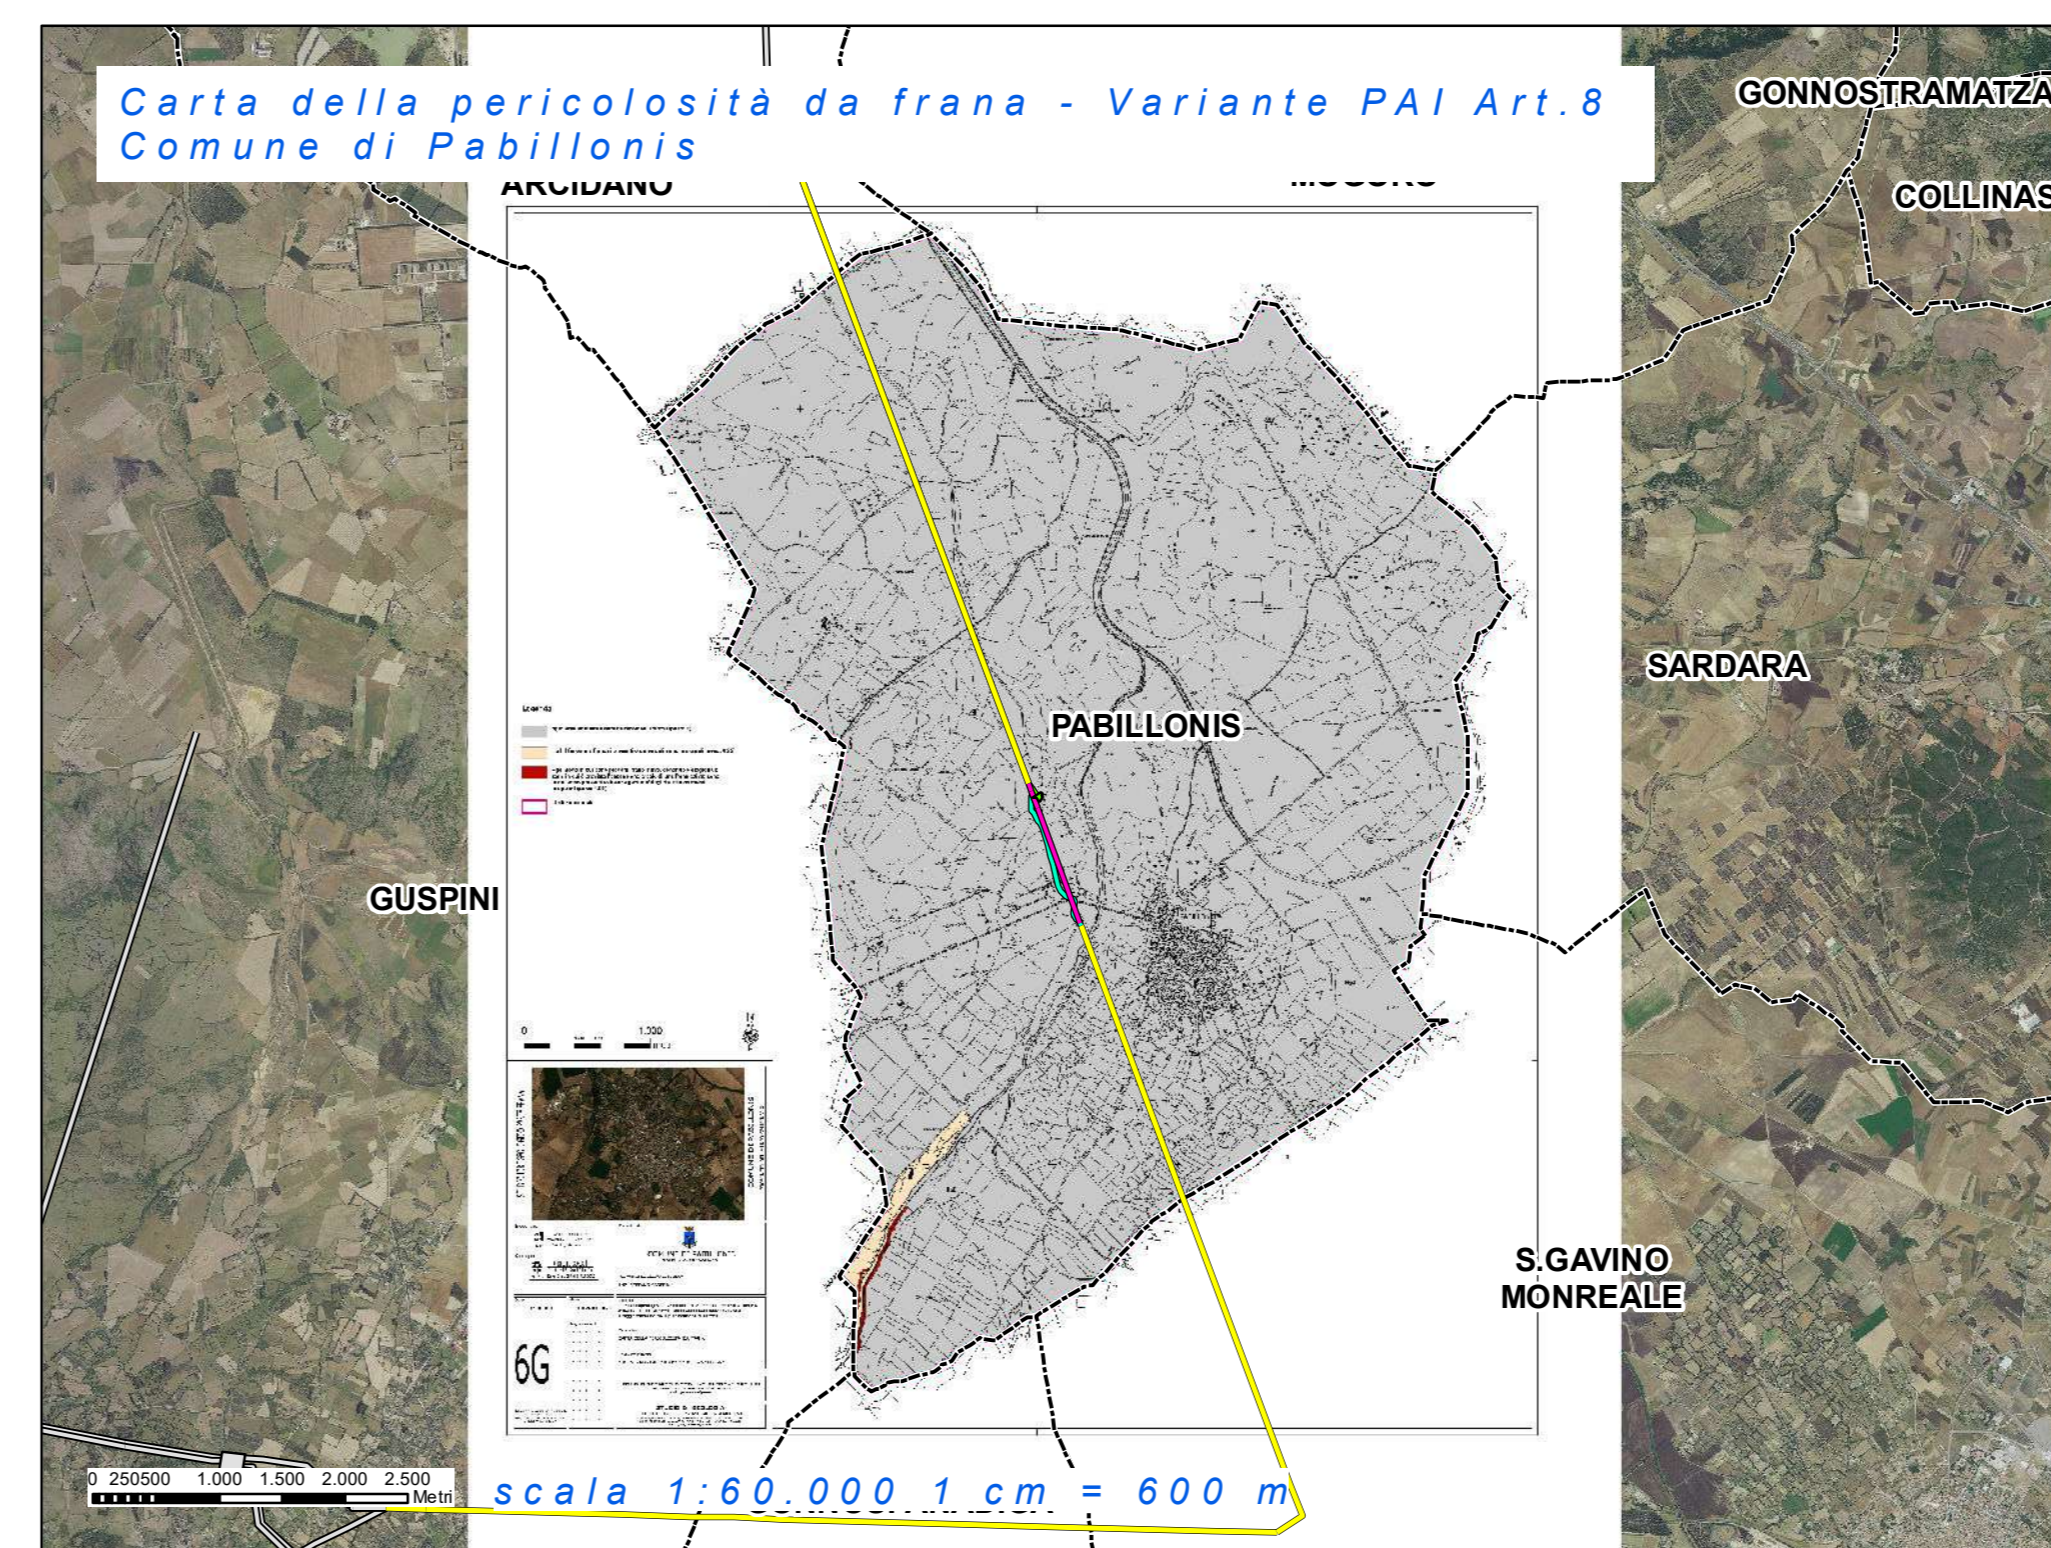
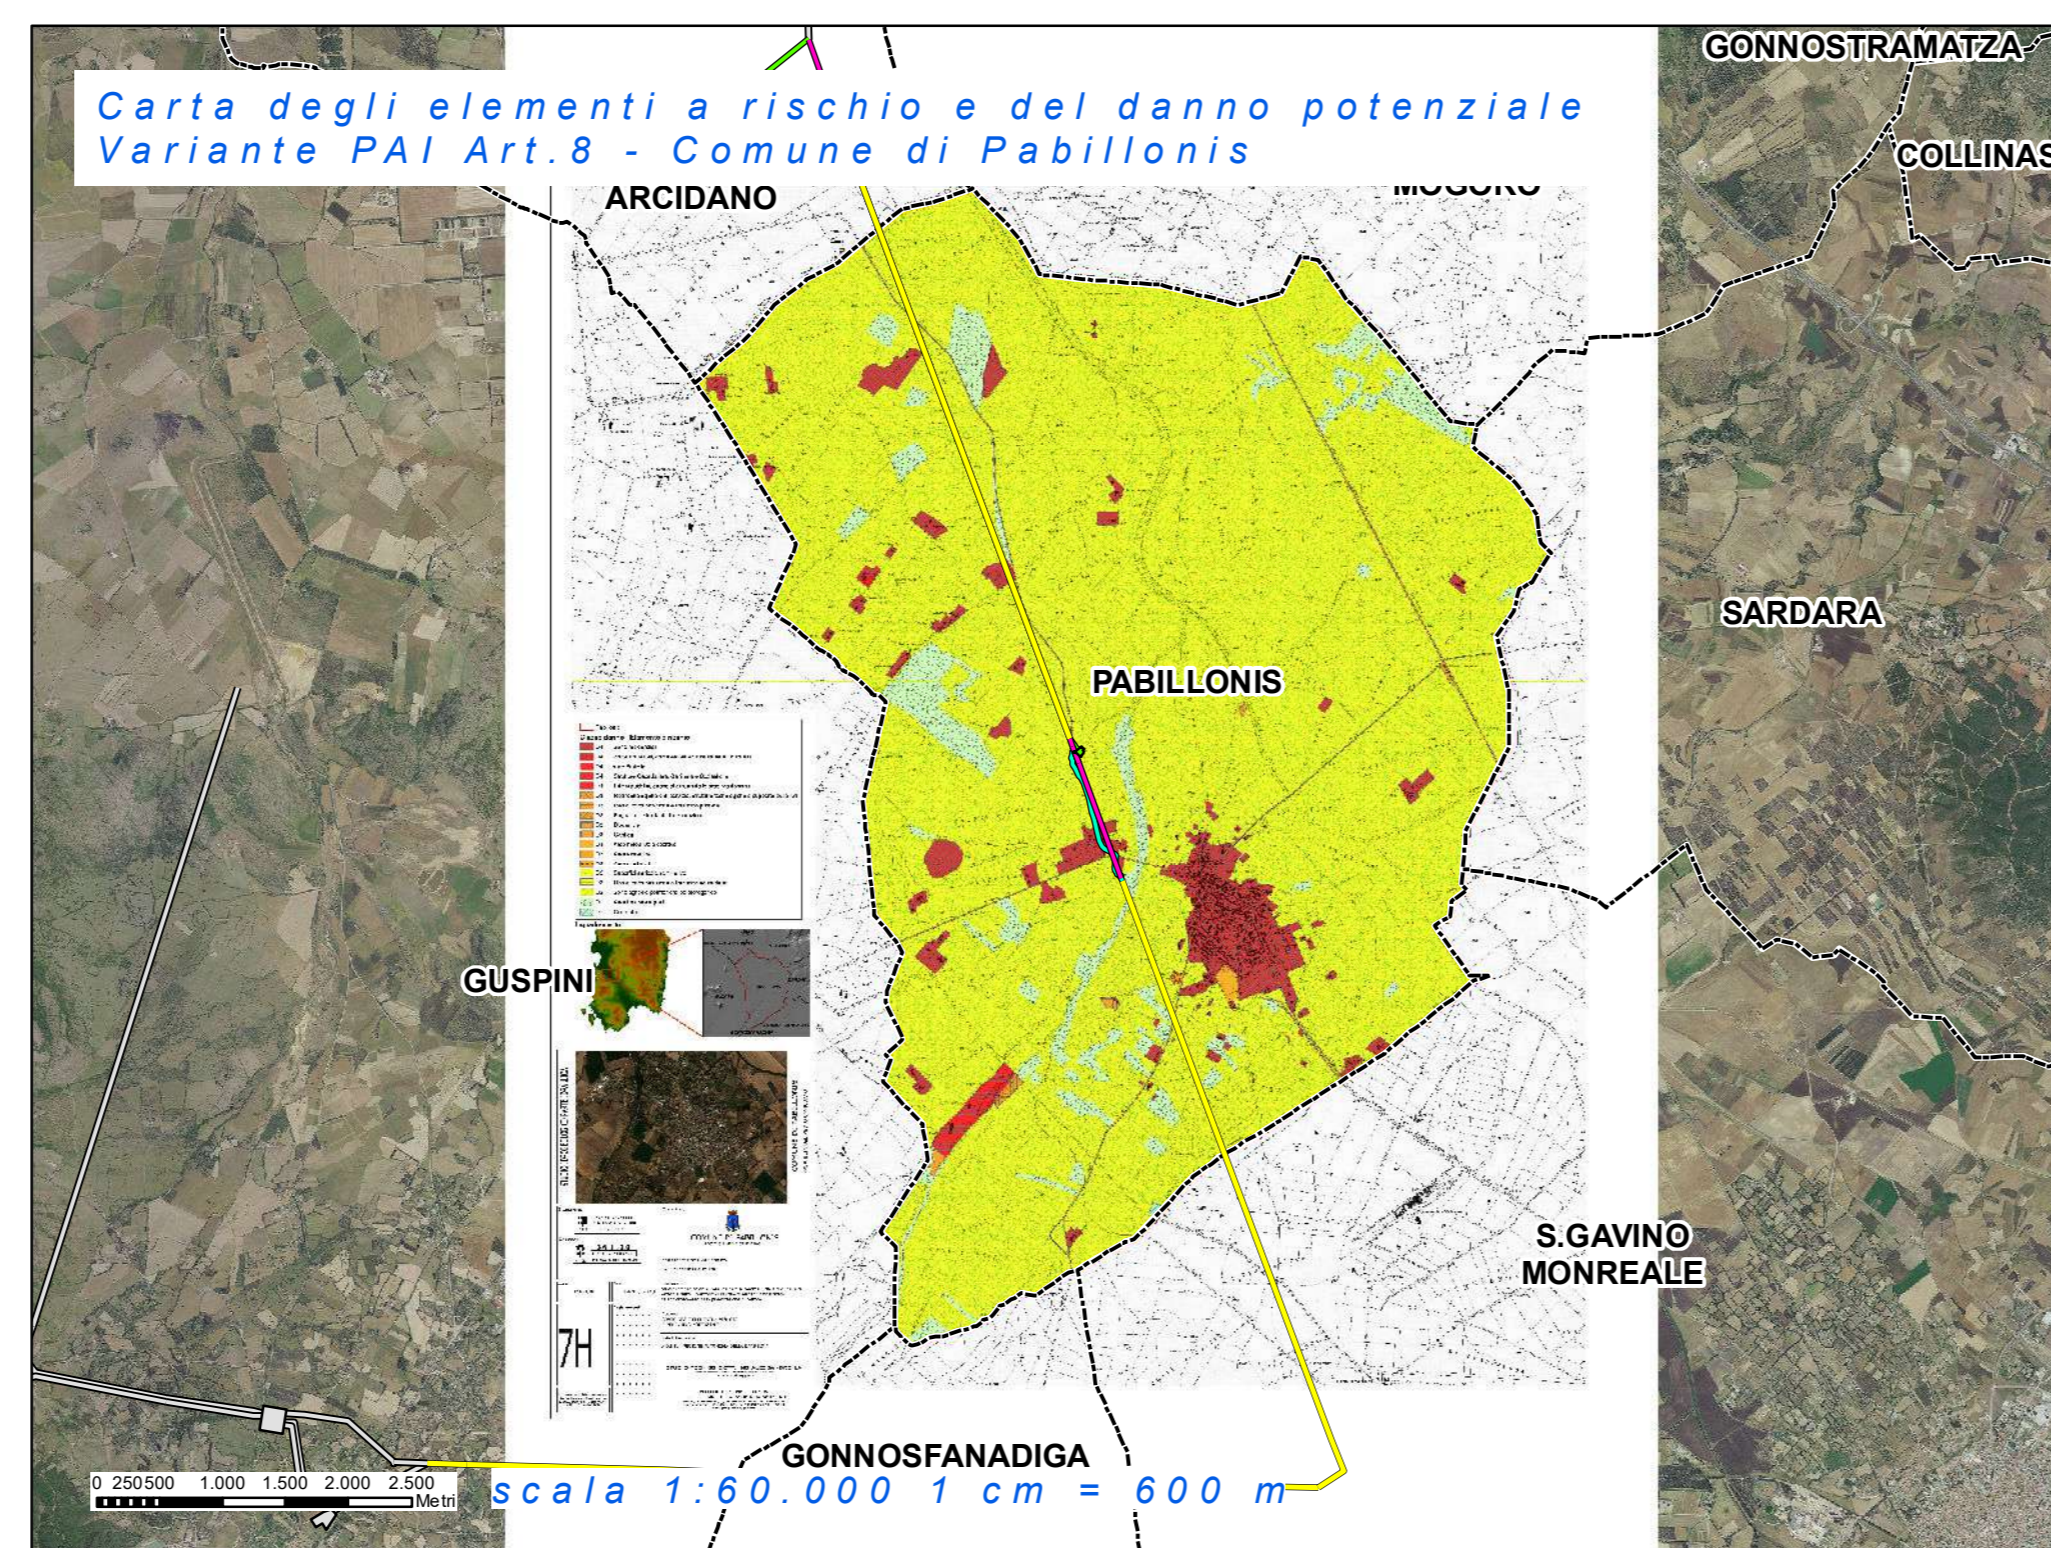


- Legenda**
- CP Arcidano
 - CP Pabillonis
 - Elettrodotto esistente
 - Elettrodotto interrato
 - Elettrodotto da demolire
 - Nuovo elettrodotto
 - CP
 - Connessione Uras-Guspini
 - Confini comunali

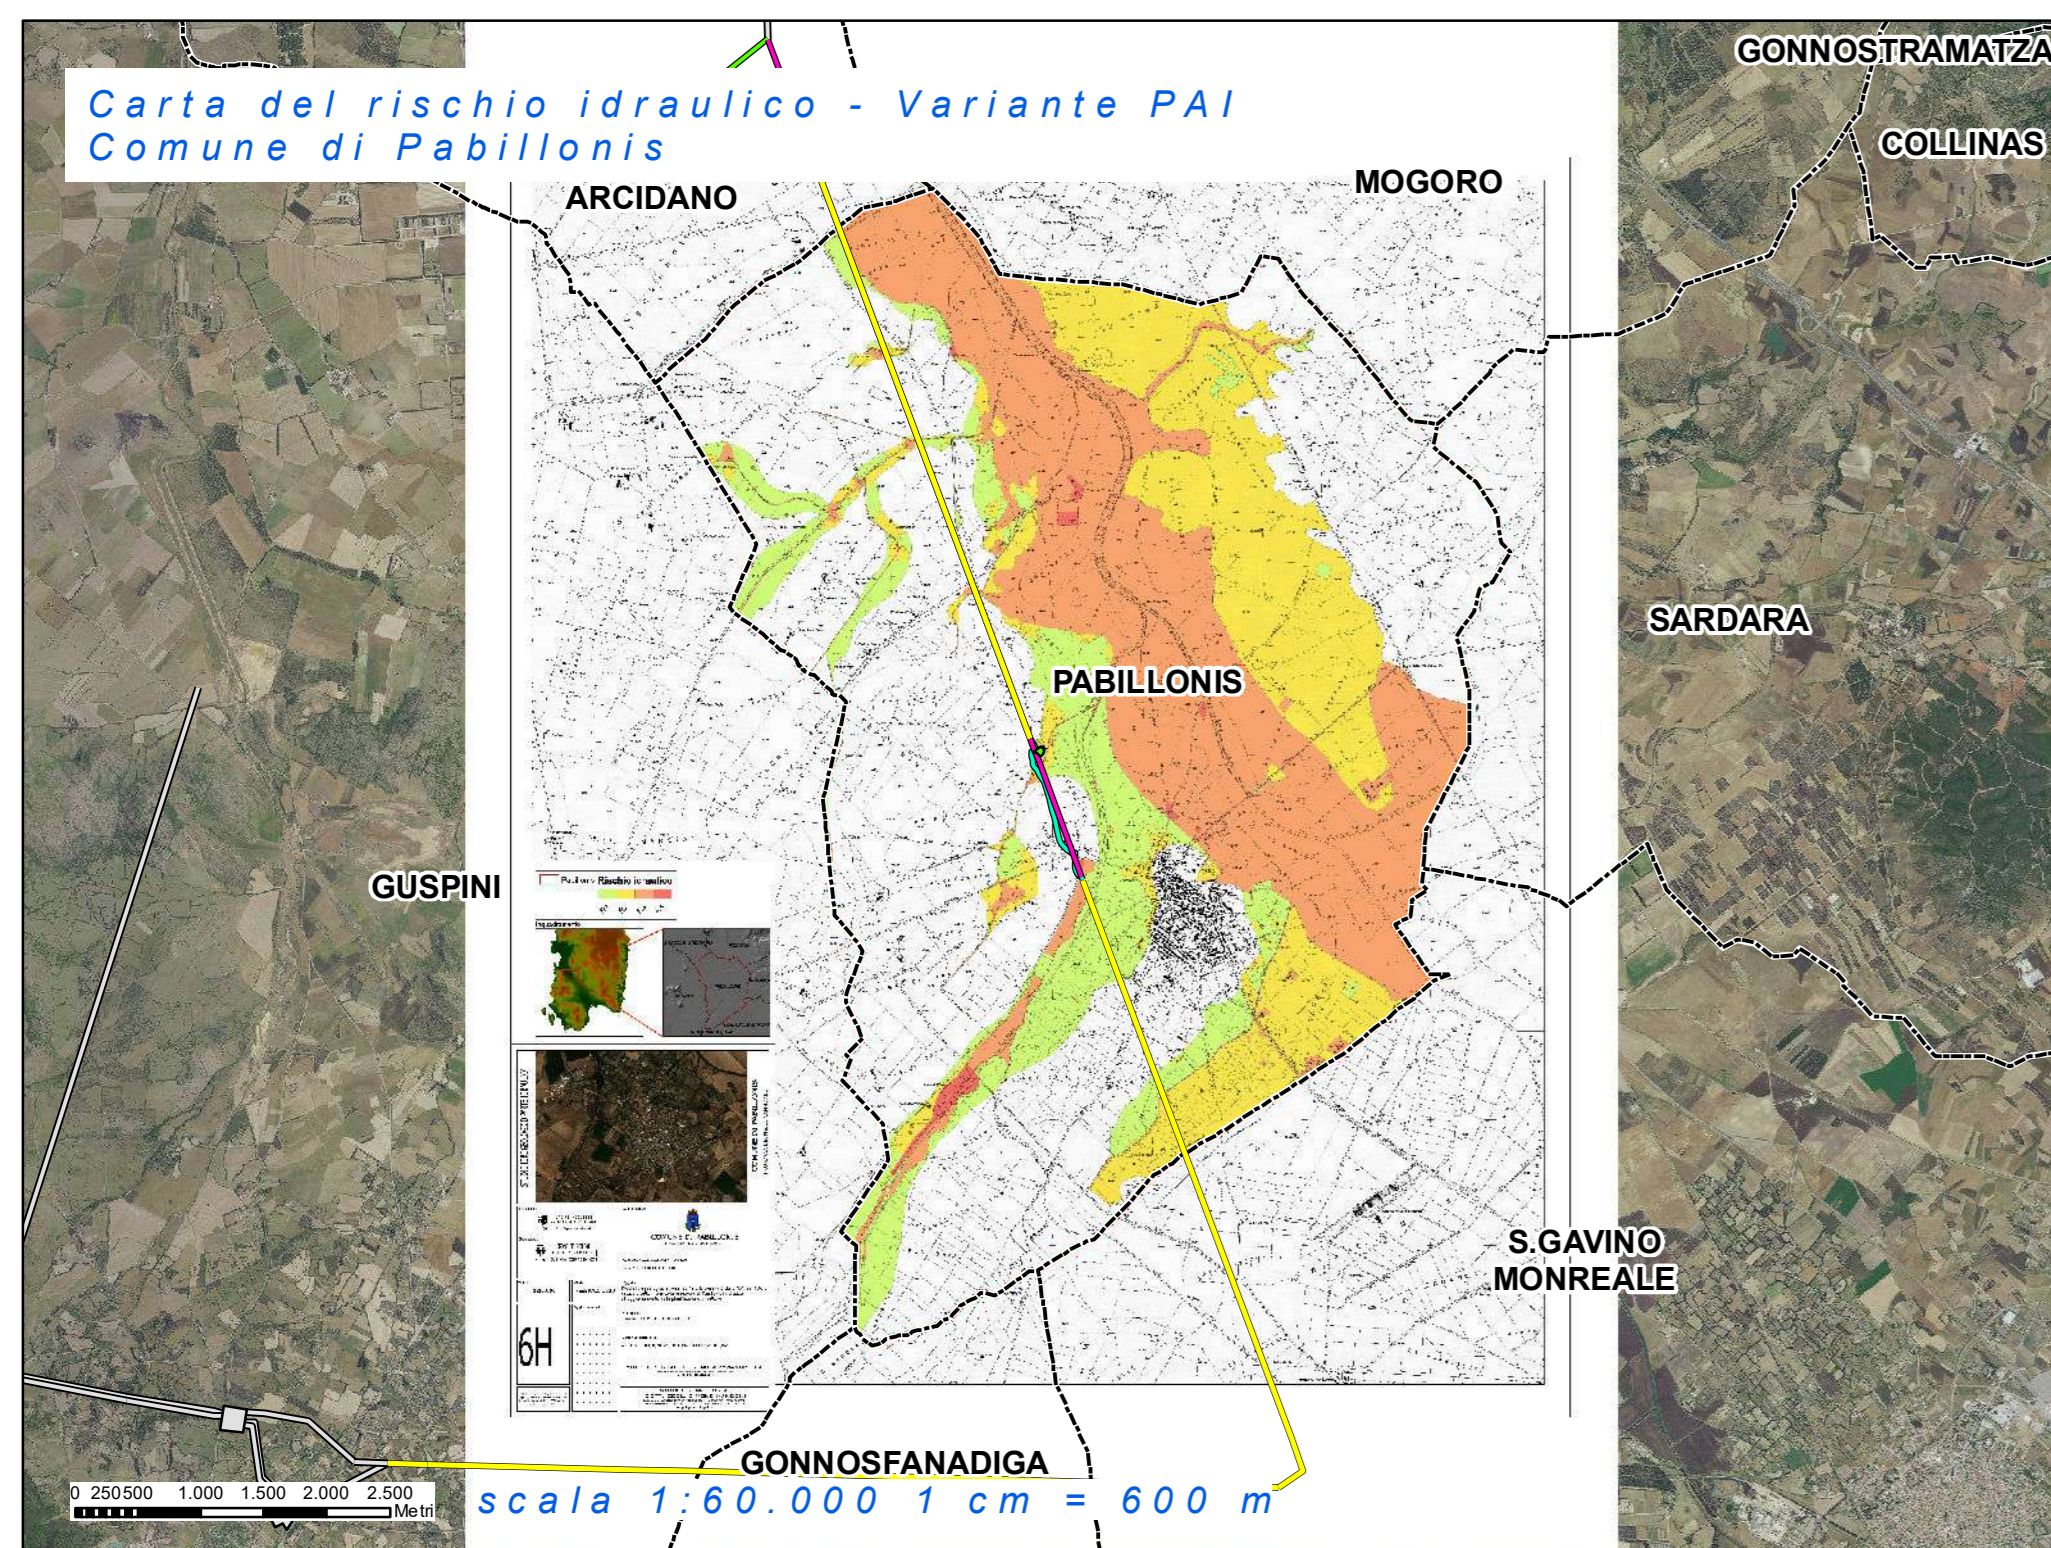

SAN NICOLÒ D'ARCIDANO
 Nel territorio del Comune di San Nicolò D'Arcidano è stata adottata una variante al P.A.I. per le aree di pericolosità a rischio frana con Del. 5 del 11.12.2018. Nei canali web istituzionali comunali e regionali non sono reperibili le relative cartografie.

- Pabillonis Rischio idraulico**
- R1
 - R2
 - R3
 - R4

- Classe danno | Elemento a rischio**
- D4 | Zone residenziali
 - D4 | Zone industriali, commerciali ed insediamenti produttivi
 - D4 | Area Protette
 - D4 | Strutture Ospedaliere, Sanitarie e Scolastiche
 - D4 | Edifici pubblici, anche al di fuori delle aree residenziali
 - D3 | Reti tecnologiche e di servizio, strutture tecnologiche a supporto delle reti
 - D3 | Reti di comunicazione e trasporto primarie
 - D3 | Fognature e impianti di depurazione
 - D3 | Discariche
 - D3 | Cantieri
 - D3 | Aree ricreative e sportive
 - D3 | Aree estrattive
 - D3 | Aree cimiteriali
 - D2 | Superfici agricole seminative
 - D2 | Reti di comunicazione e trasporto secondarie
 - D2 | Zone agricole permanenti ed eterogenee
 - D1 | Aree boscate e prati
 - D1 | Corpi idrici

- Legenda**
- High: Aree studiate essenti da fenomeni franosi (peso: 0)
 - Hgt: I fenomeni franosi presenti o potenziali sono marginali (peso: 0.25)
 - High: Zone in cui sono presenti frane attive, continue o stagionali; zone in cui è prevista l'espansione areale di una frana attiva; zone in cui sono presenti evidenze geomorfologiche di movimenti incipienti (peso: 1.00)
 - Limite comunale

TERNA S.p.A.
 Viale Egidio Galbani, 70 - 00156 Roma

REALIZZAZIONE DI OPERE PER LA CONNESSIONE ALLA RTN
 DEGLI IMPIANTI DI PRODUZIONE DI ENERGIA ELETTRICA
 DA FONTE SOLARE PER COMPLESSIVI 36 MW
 UBICATI IN COMUNE DI SAN NICOLÒ D'ARCIDANO (OR) SARDEGNA SUD
 alle Contrade: Terra Zringonis, Snc; Coddù Fagoni, Snc.

PROGETTO DEFINITIVO
 POTENZIAMENTO LINEA RTN 150 kV
 PABILLONIS - ARCIDANO

Codice Pratica: 090016685

Tipo: **INQUADRAMENTO SU VINCOLI**
 Idrogeologici - varianti PAI

Scala: varie
 Elaborato: 06
 Formato: A0
 Foglio: 3 di 4

Richiedente: **GREEN CITY** GC.SNARC S.r.l.
 Piazza Walther Von Vogelweide
 8 - 39100 Bolzano

Estremi per il benessere di Terna:

Rev. n°	Data	Descrizione	Redatto	Controllato	Approvato
00	24.05.2021	1ª Emissione - presentazione per benessere Terna	Bruno Manca		
01	19.03.2022	Revisione - benessere Terna	Bruno Manca		