


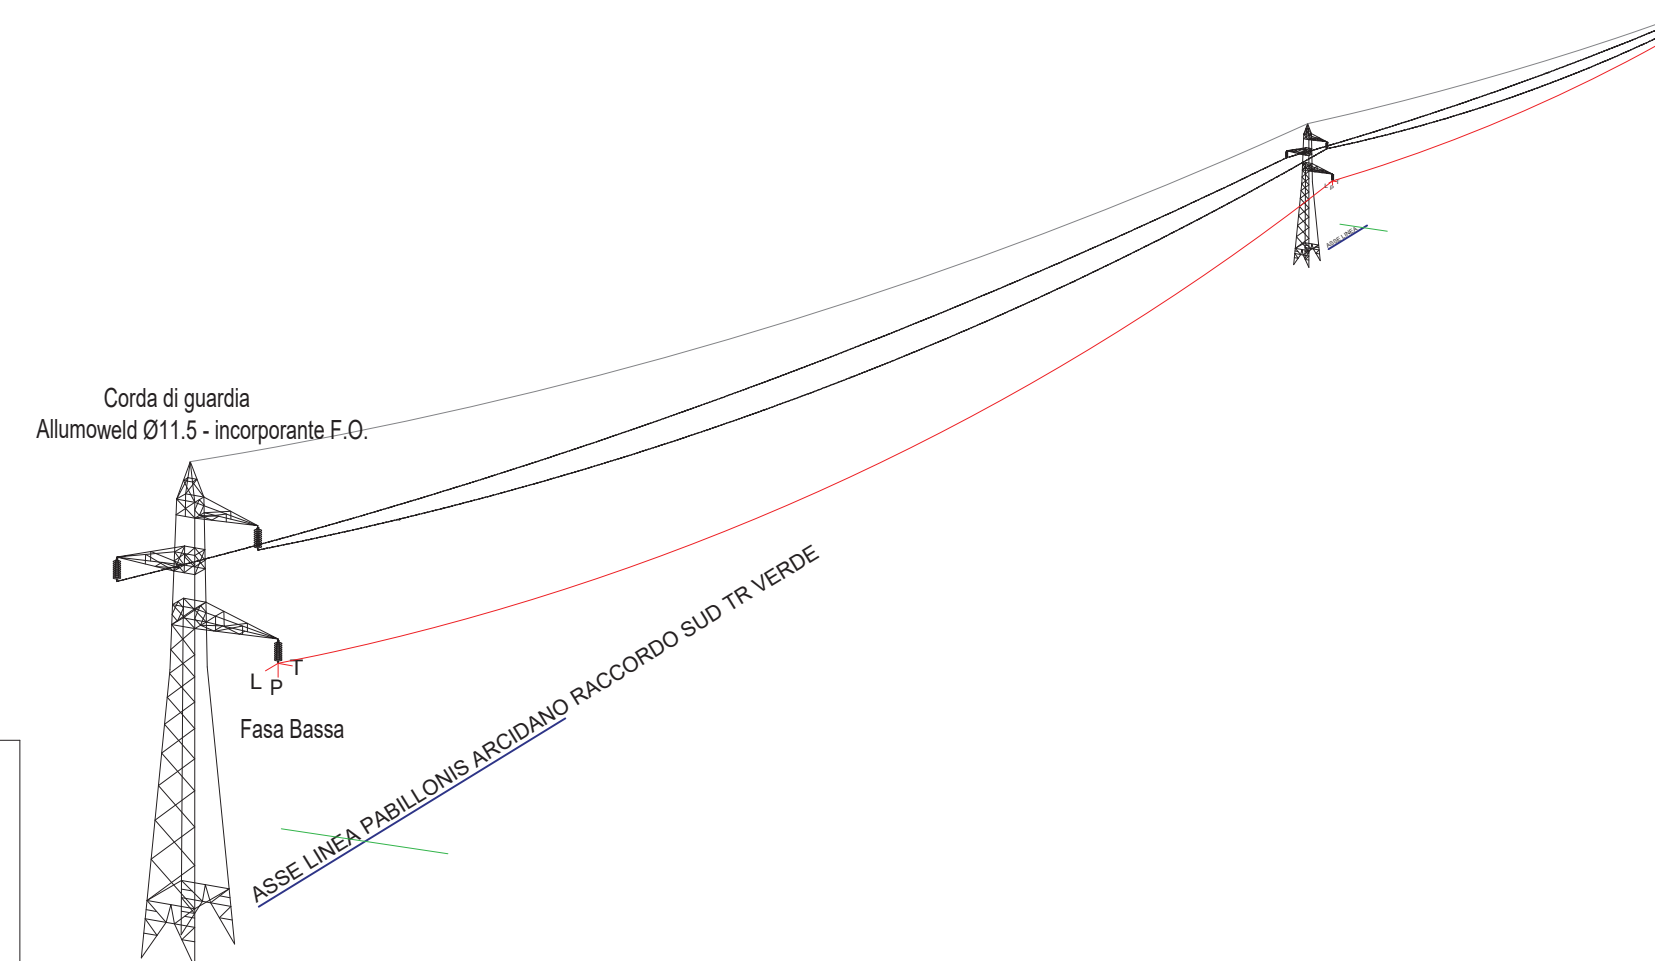

Viale Egidio Galbani, 70 - 00156 Roma

PROGETTO DEFINITIVO
POTENZIAMENTO LINEA RTN 150 KV
PABILLONIS - ARCIDANO
Raccordo Sud Pabillonis - Arcidano

PROFILO ALTIMETRICO
Raccordo Sud

Scala 1: 2000/500
Elaborato: <u>TAV. 04B</u>
Formato: 420x16
Foglio: 4B

Ingegneria elettrica:

 Ing. Giovanni Barlotti

Ing. Giovanni BARLOTTI
Via C. Carducci, 33
84047- Capaccio (SA)
g.barlotti@yahoo.it
giovanni_barlotti@ordingsa.it



Estremi per il benessere di Terna



Rev. n°	Data	Descrizione	Redatto	Controllato	Approvato
00	24.05.2021	1ª Emissione - presentazione per benessere Terna	Giovanni Barlotti		
00	19.03.2022	Revisione - Benessere Terna	Giovanni Barlotti		



Gradi sessadecimali

Temperatura di rilievo 15° - 25°

- Linea TELECOM
- Linea MT E-Distr.

Nuova Corda di guardia

Nuova fassa bassa (Raff.)

Asse linea

Ingombro max 58 m

Ingombro min 7.0 m

Elettrodotto da demolire

Nuovo sostegno

Sostegno invariato - Linea



ID SOSTEGNO - TIPO
ARMAMENTO FASE - CDG
MENSOLE - GRUPPO

CAMPATA REALE (DISLIVELLO)

