S. NICOLO' ARCIDANO SCALA 1:2000

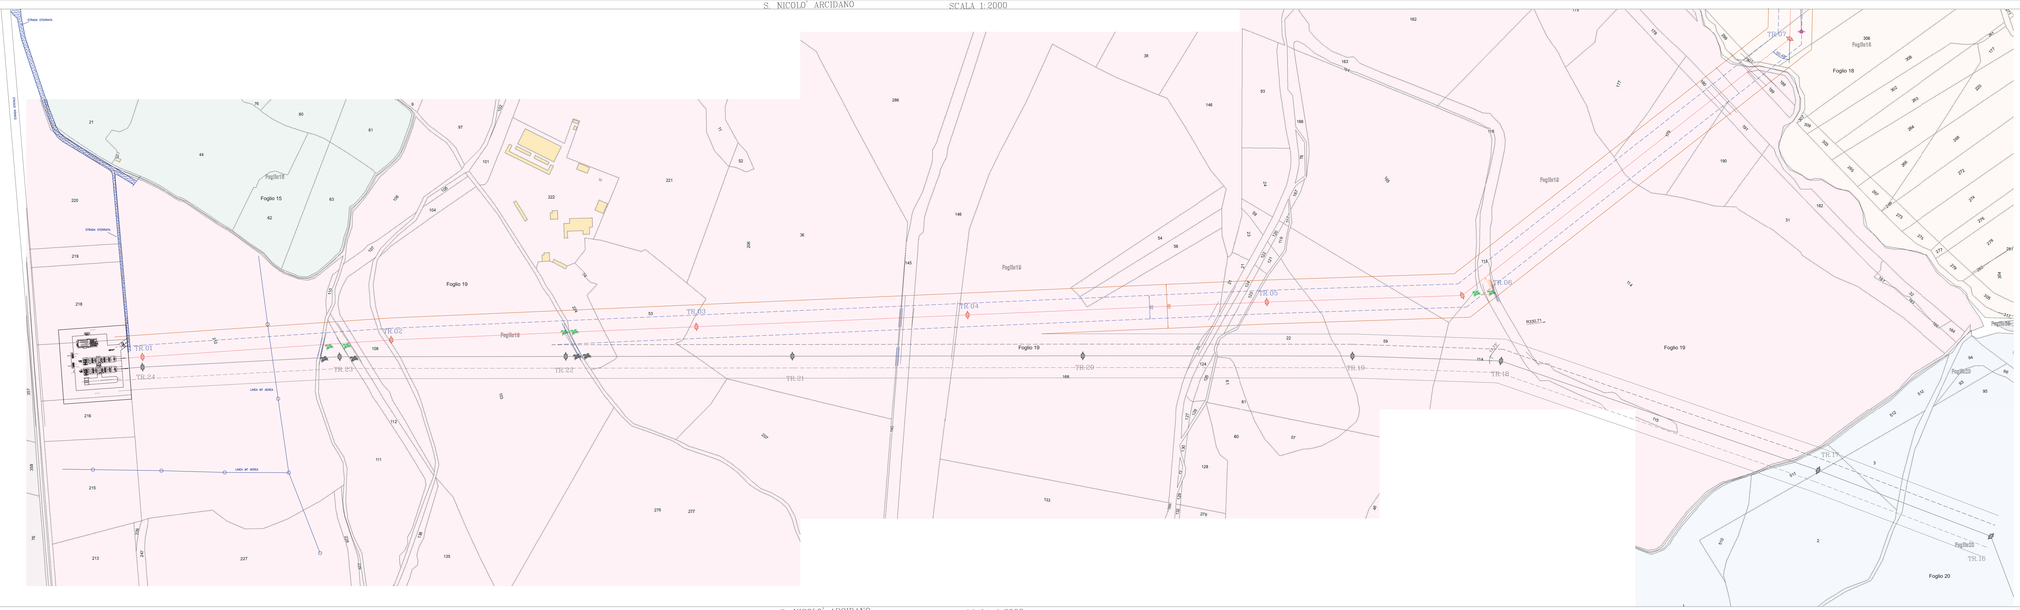

S. NICOLO' ARCIDANO SCALA 1:2000

Asse linea (sdoppiamento elettrodotto)

Elettrodotto da demolire

Nuovi sostegno

Area potenzialmente impegnata

Linea MT E-Distr.

TERNA S.p.A.

Viale Egidio Galbani, 70 - 00156 Roma

REALIZZAZIONE DI OPERE PER LA CONNESSIONE ALLA RTN
DEGLI IMPIANTI DI PRODUZIONE DI ENERGIA ELETTRICA
DA FONTE SOLARE PER COMPLESSIVI 30 MW
UBICATI IN COMUNE DI URAS (OR) SARDEGNA SUD
LOCALITA' S'ARRIDELL NARBONIS, SNC

PROGETTO DEFINITIVO
POTENZIAMENTO LINEA RTN 150 kV
ARCIDANO - URAS
dal traliccio TR.01 al traliccio TR.07

Codice Pratica: 202001798

Tipo: PLANIMETRIA CASTALE
con fasce:
API - Area Potenzialmente Impegnata
AI - Area Impegnata

Scala 1: 2000	
Elaborato: TAV.07	
Formato: 420x1744	
Foglio: 1	

Richiedente:

GPC TRE S.r.l.
Via Sardegna, 69
00187 Roma

Ingegneria elettrica:

Ing. Giovanni BARLOTTI
Via C. Cantasio, 35
84047- Capaccio (SA)
g.barlotti@alma.it
giovanni.barlotti@ordingse.it

ORDINE DEGLI INGEGNERI DELLA PROVINCIA DI SALERNO
Ingegnere
GIOVANNI BARLOTTI
N. 6027
Zona

Estremi per il benestare di Terna:

Terna Rete Italia
TERNA GROUP

Rev. n°	Data	Descrizione	Redatto	Controllato	Approvato
00	15.04.22	Tavola in revisione per benestare Terna presentata in data 19.03.22 da GC SNARC S.r.l. Tav.12	Giovanni Barlotti		