

1 2 3 4 5 6 7 8 9

A

RECINZIONE PERIMETRALE INTERNA  
SEZIONE LONGITUDINALE  
SCALA 1:50


B

C


D

E


F

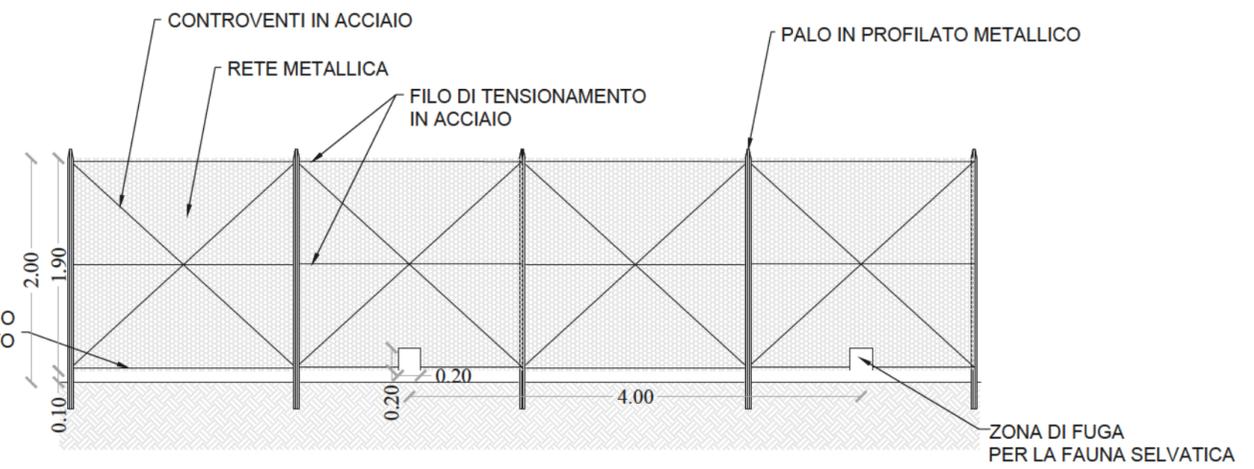

RECINZIONE PERIMETRALE INTERNA  
SEZIONE TRASVERSALE  
SCALA 1:50

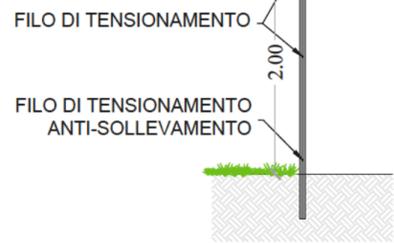

PIANTA  
SCALA 1:50

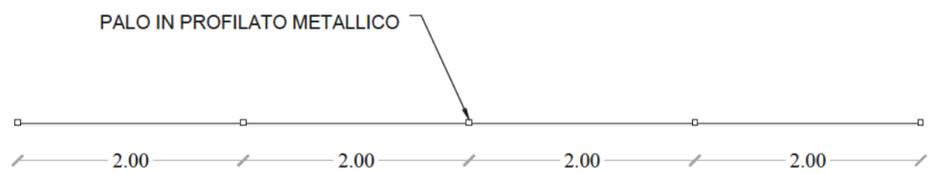

REGIONE SARDEGNA  
Provincia di Oristano  
COMUNE DI URAS

PROGETTO DI UN LOTTO DI IMPIANTI FOTOVOLTAICI DENOMINATO "FV NARBONIS" DELLA POTENZA NOMINALE DI 15,08 MWp E RELATIVE OPERE DI CONNESSIONE DA REALIZZARE IN AGRO DEL COMUNE DI URAS, IN LOCALITA' NARBONIS.



PROPONENTE



CVA EOS s.r.l.  
Via Stazione, 31  
11024 Châtillon (AO)

PROGETTISTA



Ing. Giuseppe Pipitone  
Via Libero Grassi, 8  
91011 Alcamo (TP)

NOME ELABORATO: PD-NARB-G06	CODICE E NUMERO ELABORATO G06
--------------------------------	----------------------------------

OGGETTO DELL'ELABORATO: <b>Recinzione: particolari costruttivi</b>	GRUPPO DI LAVORO: HYDRO ENGINEERING
---	--

00	01/2022	Prima emissione	GP	GP
REV.	DATA	DESCRIZIONE REVISIONE	ELABORAZIONE	VERIFICA
FORMATO: 3xA4	FILE DI ELABORAZIONE: PD-NARB-G06.dwg	FILE DI STAMPA: PD-NARB-G06.pdf	SCALA: 1:50	

ISO A4x3 1 2 3 4 5 6 7 8 9