



PARTICOLARE - ACCESSO
TIPOLOGICO
SCALA 1:50


SEZIONE LONGITUDINALE
SCALA 1:50

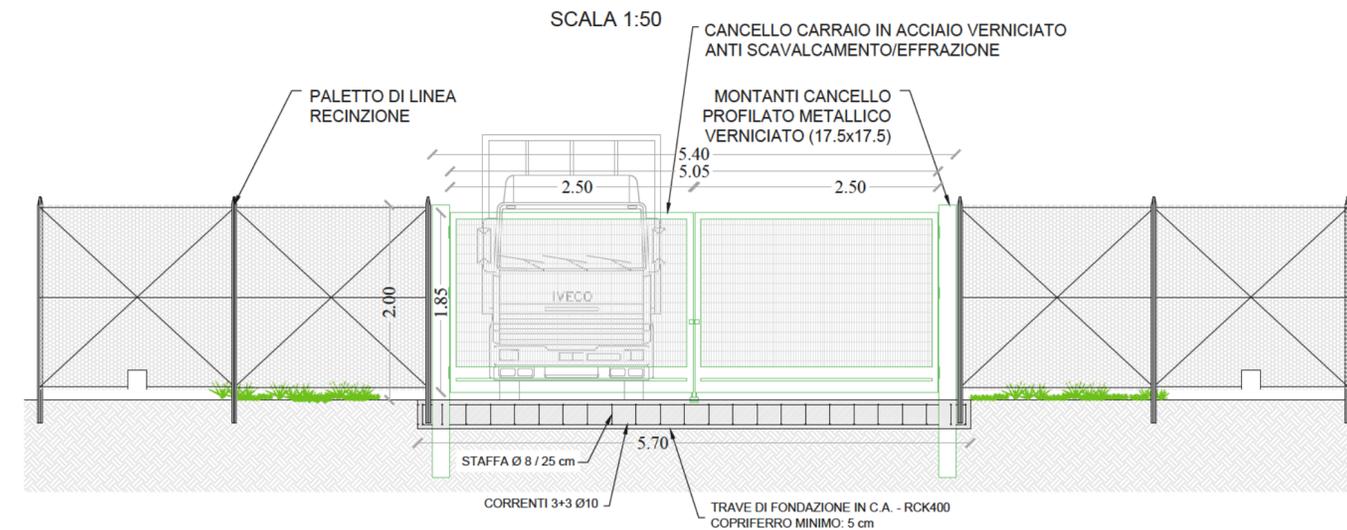

SEZIONE TRASVERSALE
SCALA 1:50

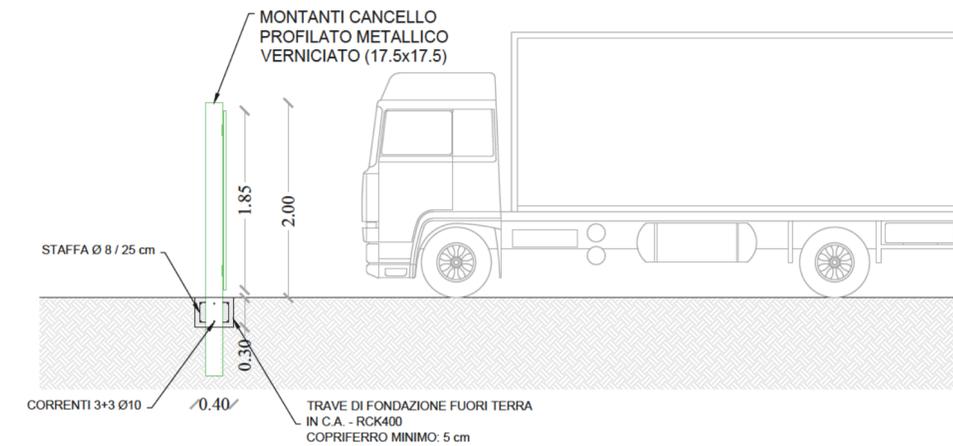

PIANTA
SCALA 1:50

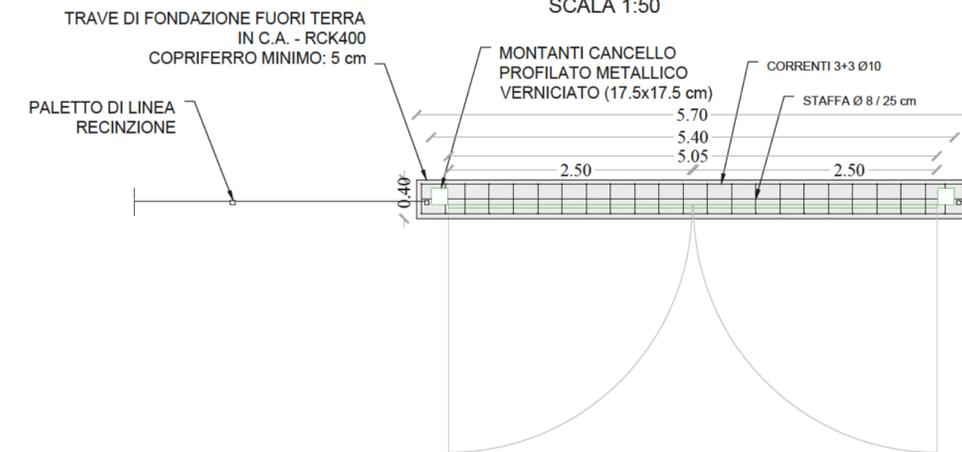

REGIONE SARDEGNA
Provincia di Oristano
COMUNE DI URAS

PROGETTO DI UN LOTTO DI IMPLANTI FOTOVOLTAICI DENOMINATO "FV NARBONIS" DELLA POTENZA NOMINALE DI 15,08 MW_p E RELATIVE OPERE DI CONNESSIONE DA REALIZZARE IN AGRO DEL COMUNE DI URAS, IN LOCALITA' NARBONIS.



PROPONENTE
CVA.
CVA EOS s.r.l.
Via Stazione, 31
11024 Châtillon (AO)

PROGETTISTA

Ing. Giuseppe Pipitone
Via Libero Grassi, 8
91011 Alcamo (TP)

NOME ELABORATO:

PD-NARB-G07

CODICE E NUMERO ELABORATO

G07

OGGETTO DELL'ELABORATO:

Ingresso: particolari costruttivi

GRUPPO DI LAVORO:

HYDRO ENGINEERING

REV.	DATA	DESCRIZIONE REVISIONE	ELABORAZIONE	VERIFICA
00	01/2022	Prima emissione	GP	GP

FORMATO: 4xA4 FILE DI ELABORAZIONE: PD-NARB-G07.dwg FILE DI STAMPA: PD-NARB-G07.pdf SCALA: 1:50