



A
B
C
D
E
F


RECINZIONE PERIMETRALE INTERNA
SEZIONE LONGITUDINALE
SCALA 1:50

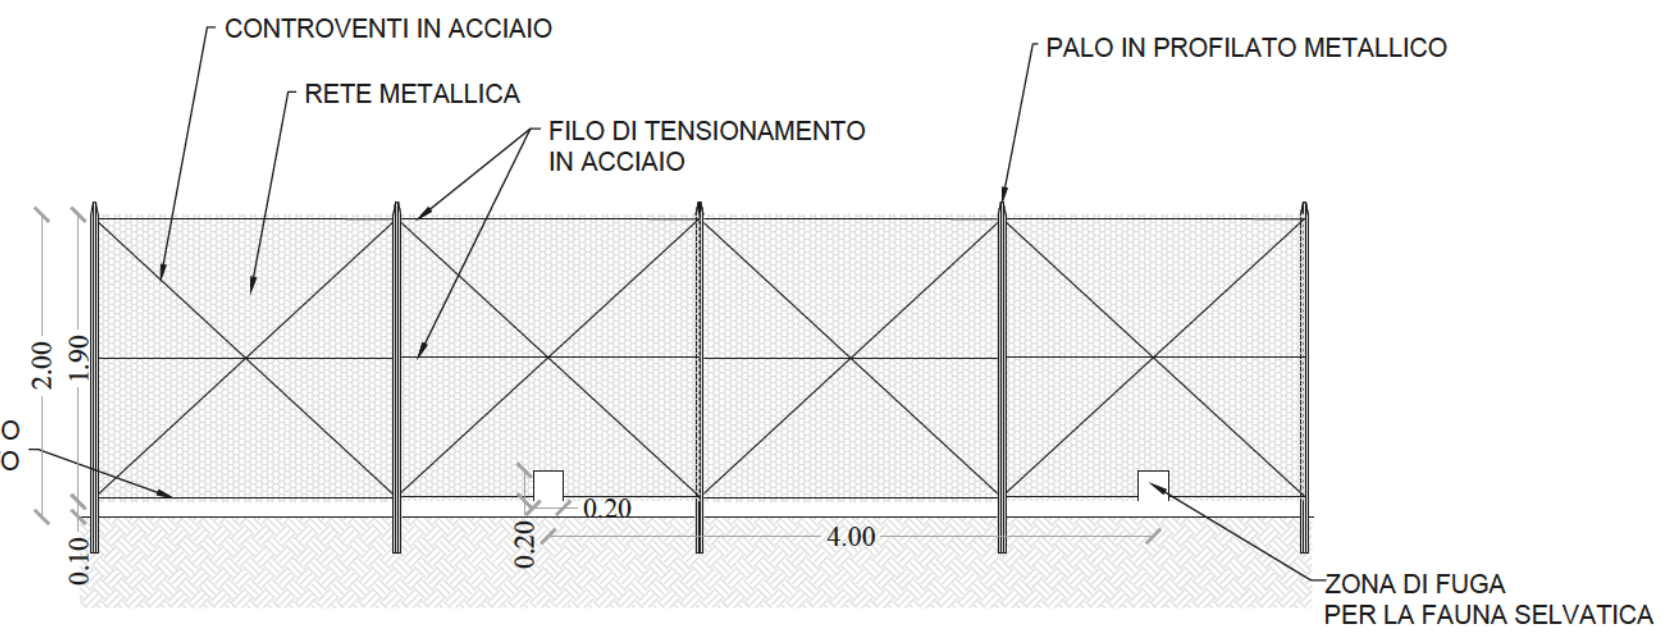

RECINZIONE PERIMETRALE INTERNA
SEZIONE TRASVERSALE
SCALA 1:50

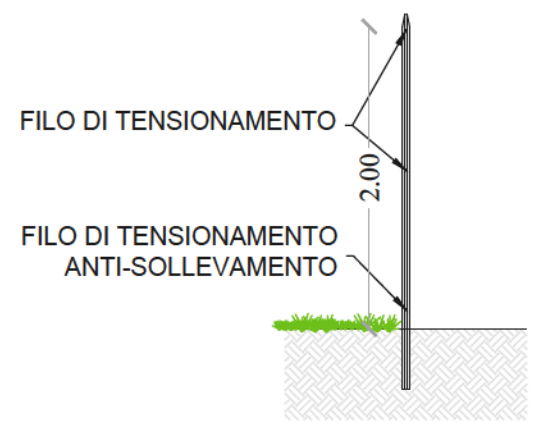

PIANTA
SCALA 1:50

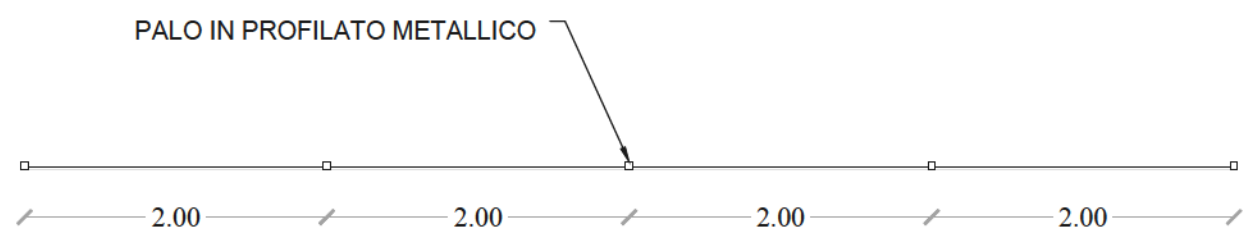

REGIONE SARDEGNA
Provincia di Oristano
COMUNE DI URAS

PROGETTO DI UN LOTTO DI IMPIANTI FOTOVOLTAICI DENOMINATO "FV S'ARRIDELI" DELLA POTENZA NOMINALE DI 23,34 MW_p E RELATIVE OPERE DI CONNESSIONE DA REALIZZARE IN AGRO DEL COMUNE DI URAS, IN LOCALITA' S'ARRIDELI



<p>PROPONENTE</p>  <p>CVA EOS s.r.l. Via Stazione, 31 11024 Châtillon (AO)</p>		<p>PROGETTISTA</p>  <p>Ing. Giuseppe Pipitone Via Libero Grassi, 8 91011 Alcamo (TP)</p>		
<p>NOME ELABORATO:</p> <p>PD-SARR-G06</p>		<p>CODICE E NUMERO ELABORATO</p> <p>G06</p>		
<p>OGGETTO DELL'ELABORATO:</p> <p>Recinzione: particolari costruttivi</p>		<p>GRUPPO DI LAVORO:</p> <p>HYDRO ENGINEERING</p>		
00	01/2022	Prima emissione	GP	GP
REV.	DATA	DESCRIZIONE REVISIONE	ELABORAZIONE	VERIFICA
<p>FORMATO:</p> <p>3xA4</p>		<p>FILE DI ELABORAZIONE:</p> <p>PD-SARR-G06.dwg</p>	<p>FILE DI STAMPA:</p> <p>PD-SARR-G06.pdf</p>	<p>SCALA:</p> <p>1:50</p>