Coordinate Gauss Boaga

scala 1:10.000 1 cm = 100 m

Inquadramento su CTR - Impianto FV Narbonis

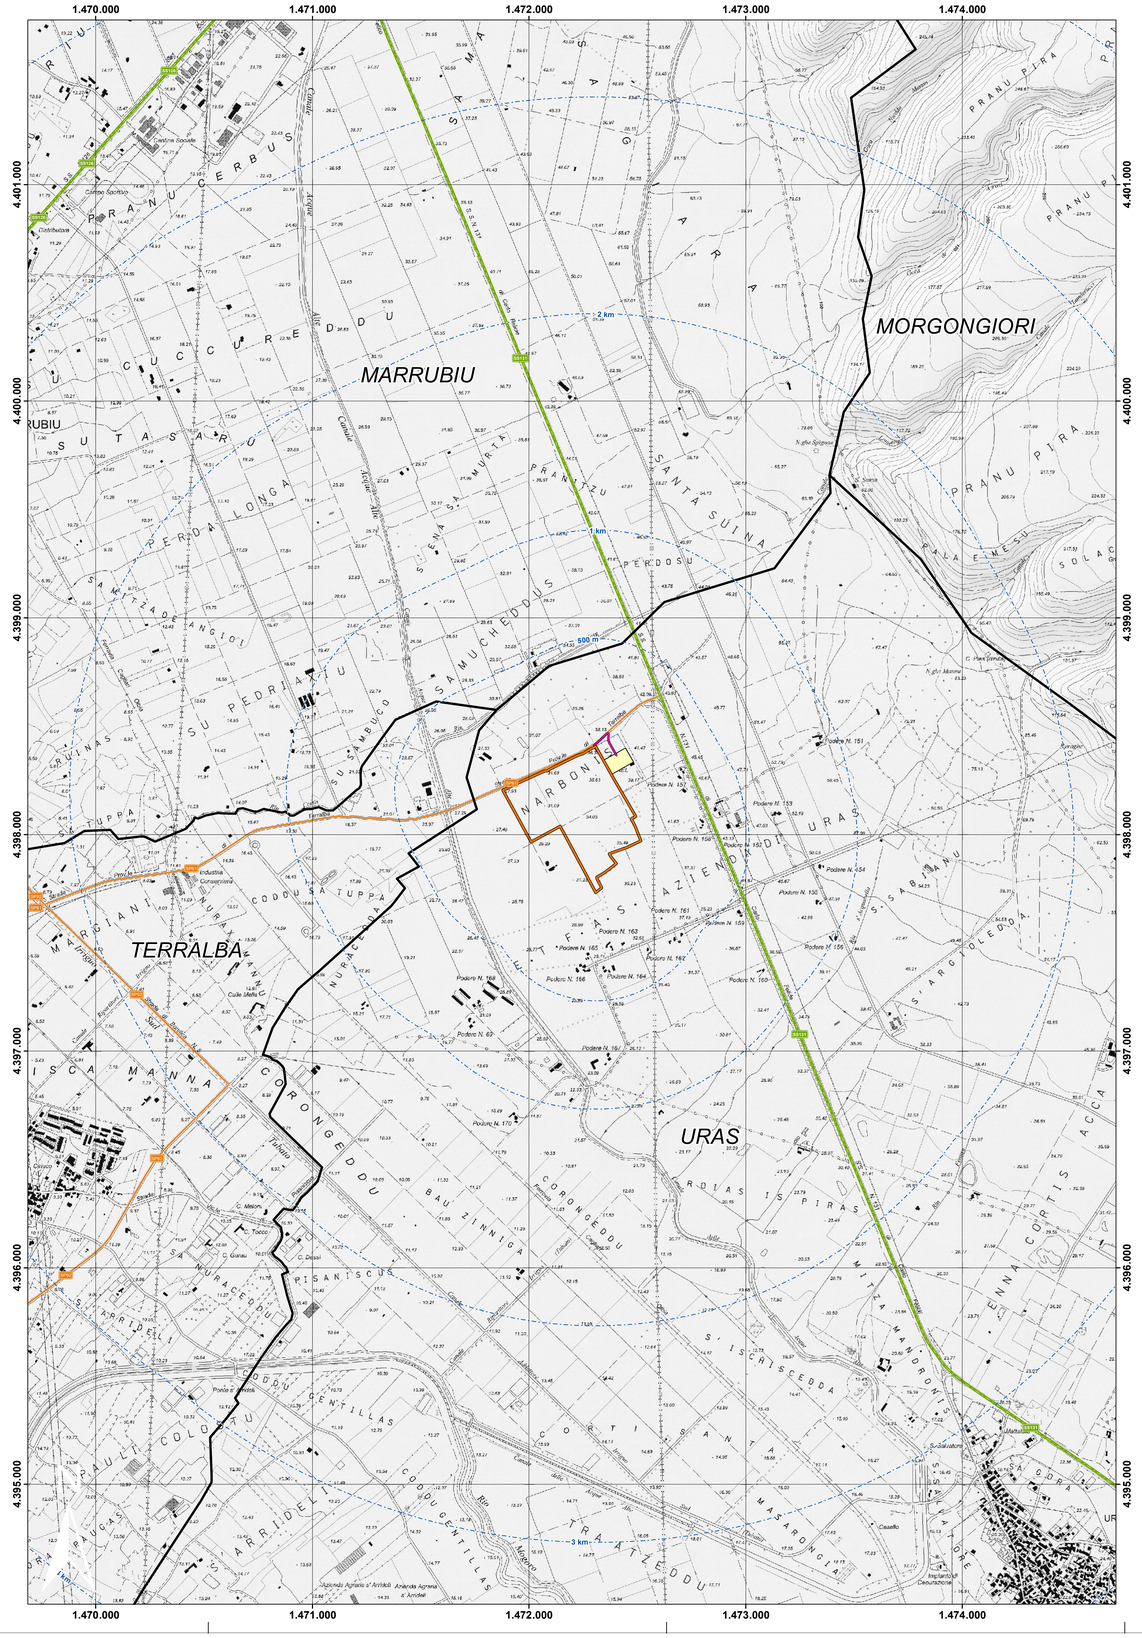

Inquadramento su CTR - Area di progetto FV Narbonis e CP

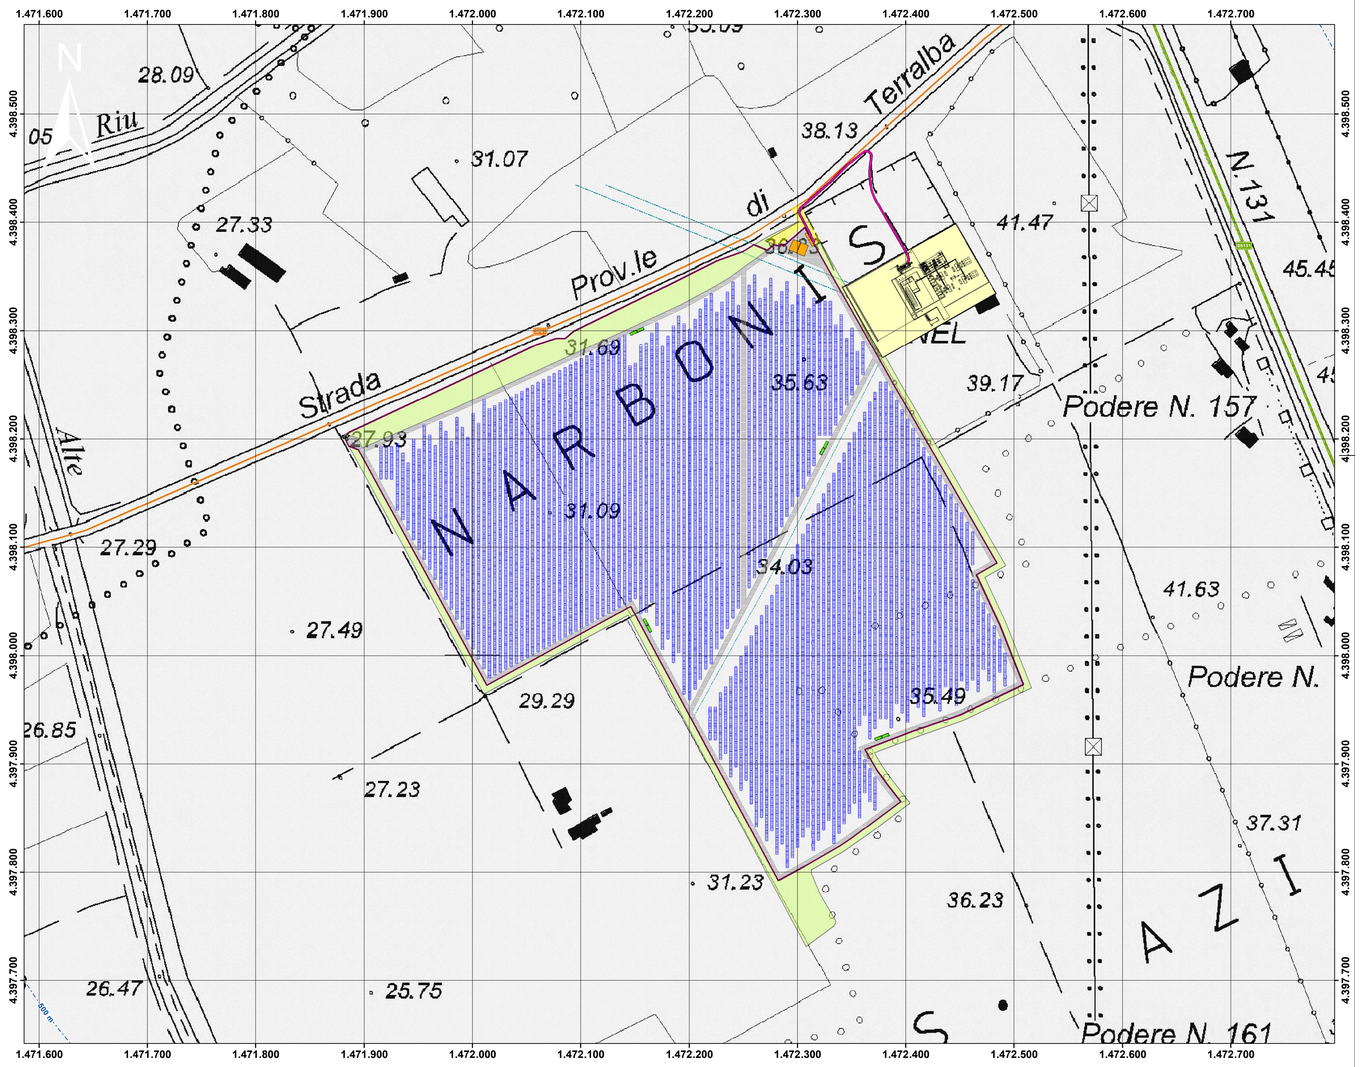

scala 1:2.000 1 cm = 20 m

Legenda

- Buffer distanze da area di progetto
- Elettrodotto
- CP Uras
- Area di progetto Narbonis
- Recinzione
- Pannelli FV
- Cabine utente
- Powerstation
- Ingresso area impianto
- Viabilità interna
- Area a verde
- Viabilità esterna
- Linee MT
- Confini comunali

Strade

- Strada Provinciale
- Strada Statale

IMPIANTI AGROVOLTAICI S'Arrideli e Narbonis — **COMUNE DI URAS**

PROPONENTE

CVA EOS s.r.l.
via Stazione 31
11024 Châtillon (AO)

VALUTAZIONE DI IMPATTO AMBIENTALE

OGGETTO:
Inquadramento su CTR

CODICE ELABORATO
VIA
Tav02.2

COORDINAMENTO

BRUNO MANCA | STUDIO TECNICO DI INGEGNERIA
CENTRO COMMERCIALE LOCALITÀ "PANTOMEDDU", SN
STUDIO TECNICO 7° PIANO INTERNO 6/P - 09029 SESSU
+39 347 9969806 P.IVA 02920280927
CF: SSI MTH 81R ATTESTATO ENAC n° I.APM.0036/19
INGBRUNOMANCA@PEC.CIPI PEC: BRUNO.MANCA@PEC.IT
WWW.BRUNOMANCA.COM WWW.URBANICSSC.COM

GRUPPO DI LAVORO S.I.A.

Dott.ssa Geol. Cosima Azzori
Dott. Ing. Fabio Massimo Calderaro
Dott. Giulio Casu
Dott. Agr. Federico Corona
Dott.ssa Ing. Silvia Esana
Dott.ssa Ing. Ilaria Giovagnorio
Dott. Ing Bruno Manca
Dott. Ing. Alessandro Murgia
Dott.ssa Ing. Alessandra Scalas
Dott. Nat. Fabio Schivo
Dott. Architett. Matteo Tatti

REDATTORE

Dott. Giulio Casu
Dott.ssa Ing. Silvia Esana
Dott. Ing. Bruno Manca

REV.	DATA	DESCRIZIONE REVISIONE
00	dicembre 2021	Prima emissione

FORMATO	SCALA
ISO A0 - 1189 x 841	1:10.000 - 1:2.000

CVA EOS s.r.l. - TUTTI I DIRITTI SONO RISERVATI A NORMA DI LEGGE