


Esposizione

Flat (-1)
North (0-22.5)
Northeast (22.5-67.5)
East (67.5-112.5)
Southeast (112.5-157.5)
South (157.5-202.5)
Southwest (202.5-247.5)
West (247.5-292.5)
Northwest (292.5-337.5)
North (337.5-360)

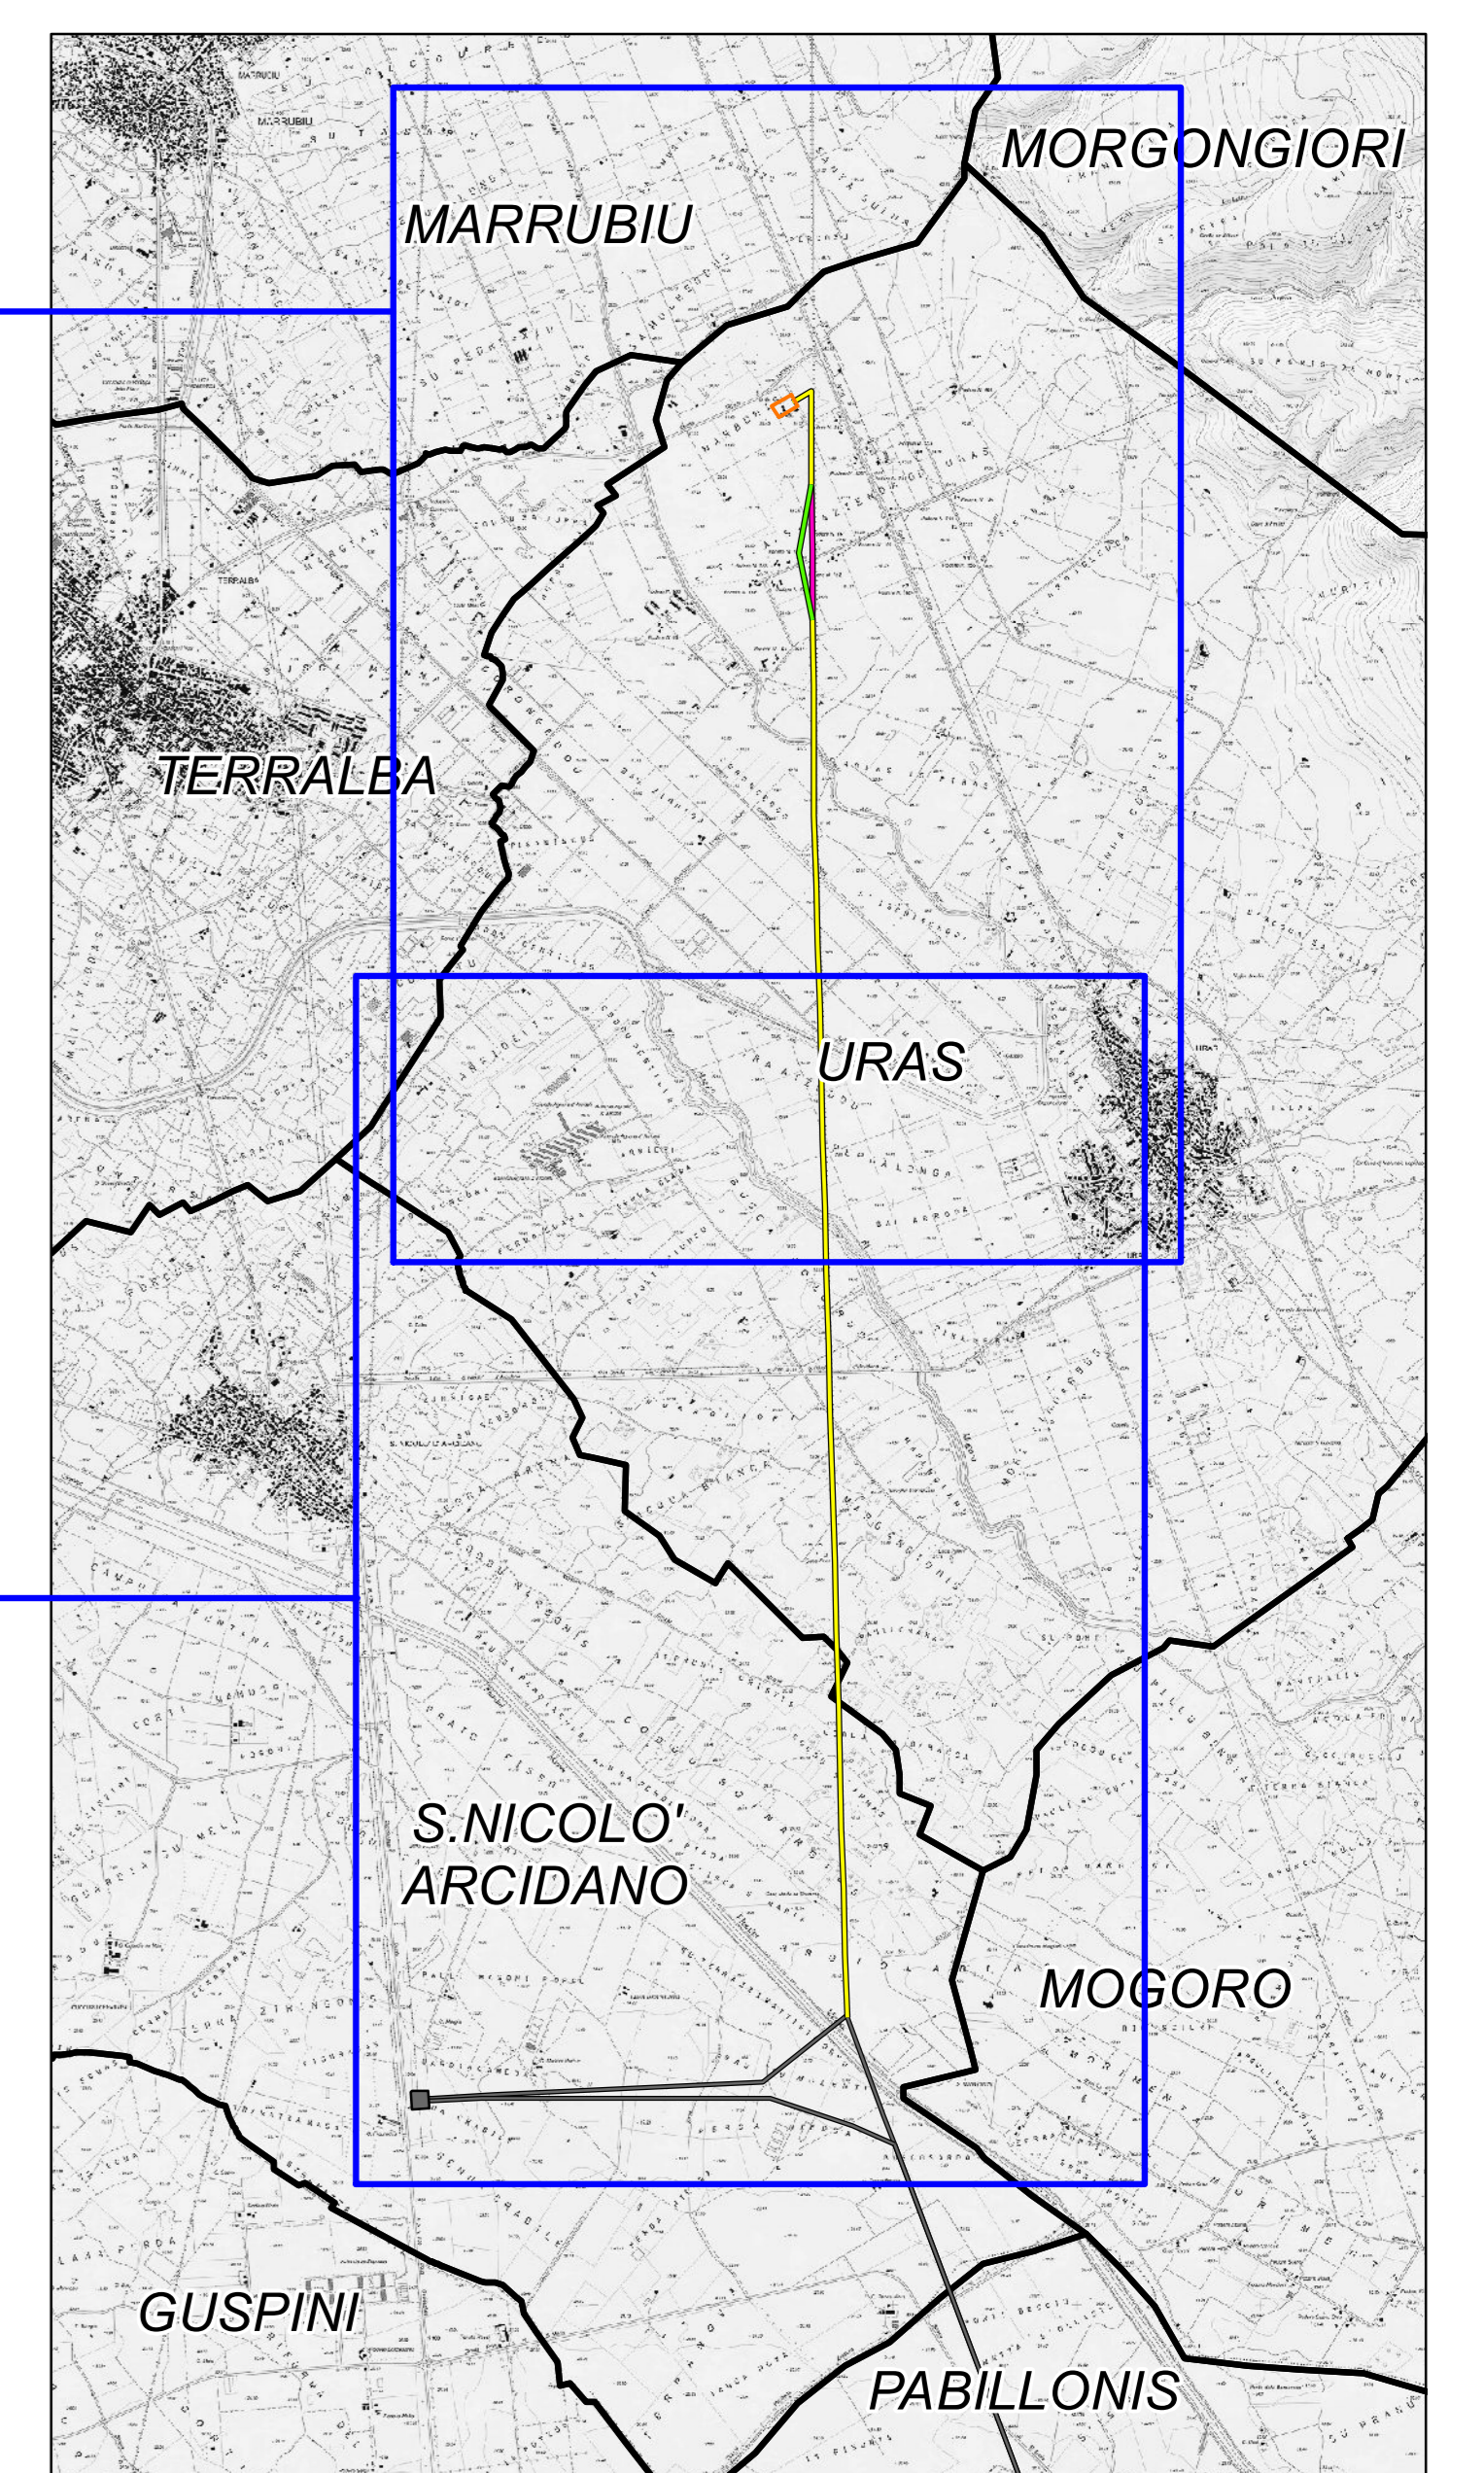

Legenda

- CP Uras
- Sostegno invariato
- Sostegno da demolire
- Nuovo sostegno
- Elettrodotto esistente
- Elettrodotto da demolire
- Nuovo elettrodotto
- Connessione Uras-Guspini
- Confini comunali



Rafforzamento connessione Uras-Arcidano COMUNI DI URAS E SAN NICOLA' D'ARCIDANO

PROPRONTE

CVA

CVA EOS s.r.l.
via Stazione 31
11024 Châtillon (AO)

VALUTAZIONE DI IMPATTO AMBIENTALE

OGGETTO: Acclività ed esposizione

VIA Tav06.3

COORDINAMENTO

bm!

GRUPPO DI LAVORO S.I.A.

REDAITTORE

05 dicembre 2021 Prima emissione

19040 - 1188 x 911

SCALA 1:10.000