


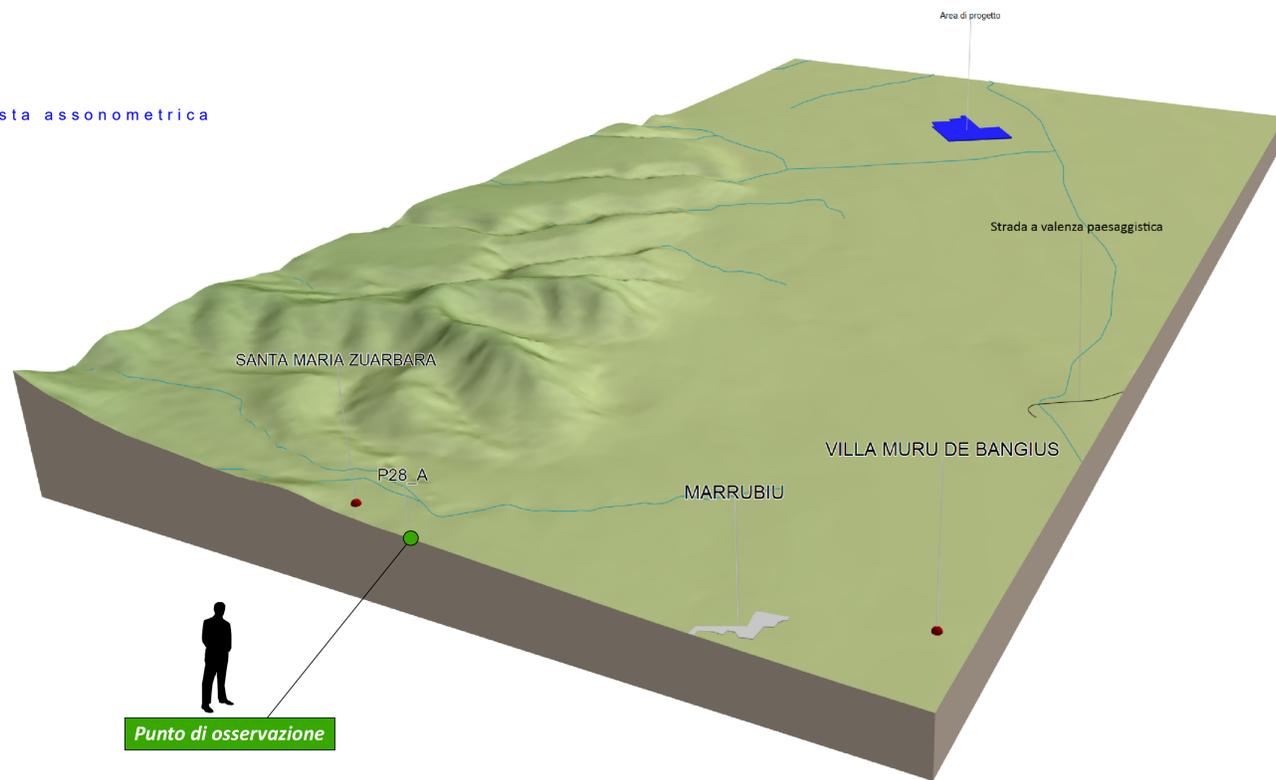

Vista assonometrica



Inquadramento su Ortofoto



Legenda

- Punto foto panoramiche
- Area di progetto
- Centri urbani
- Confini comunali

Vincoli paesaggistici

Repertorio beni 2017 - Beni paesaggistici

- INSEDIAMENTO
- RINVENIMENTI

Strade

- Strada SS e SP a specifica valenza paesaggistica e panoramica
- Fiumi, torrenti e corsi d'acqua di cui al t.u. R.D. 1775/33

Sezione paesaggistica

In allegato alla Relazione Paesaggistica vengono riportate le sezioni paesaggistiche sul modello di progetto. Ogni sezione parte dai punti più sensibili individuati all'interno di un buffer di 20 km dal parco. Ad eccezione dei punti fotografici utilizzati per le fotosimulazioni, i punti di osservazione sono desunti dai database della vincolistica messi a disposizione nel geoportale della Regione Sardegna.

IMPIANTI AGROVOLTAICI S'Arredeli e Narbonis COMUNE DI URAS

PROPRONTE

CVA

CVA EOS s.r.l.
via Stazione 31
11024 Châtillon (AO)

VALUTAZIONE DI IMPATTO AMBIENTALE

OGGETTO:
Sezioni paesaggistiche - FV Narbonis

VIA Tav24.2

COORDINAMENTO

bm!

BRUNO MARCA | STUDIO TECNICO DI INGEGNERIA

GRUPPO DI LAVORO S.I.A.

REDAZIONE




Disegnato da: Bruno Marca
Disegnato da: Bruno Marca
Disegnato da: Bruno Marca

05 dicembre 2021 Prima emissione

Formato: 1920x1188 x 300

SCALA: 1:20.000

CVA EOS s.r.l. - TUTTI I DIRITTI SONO RISERVATI A NORMA DI LEGGE

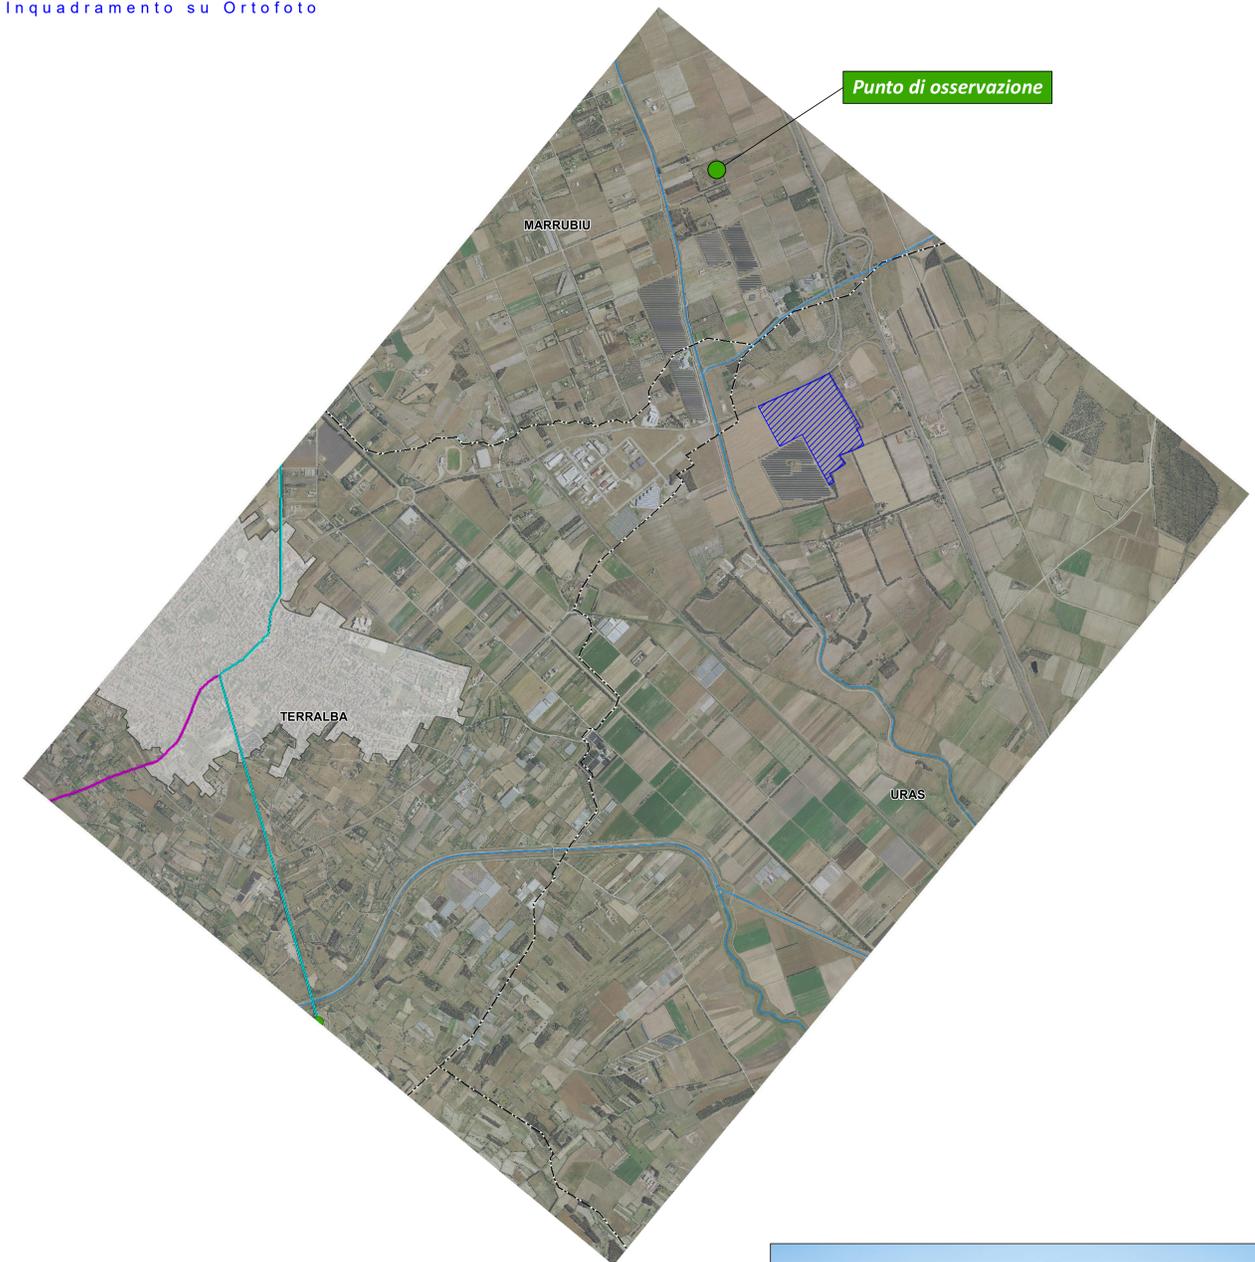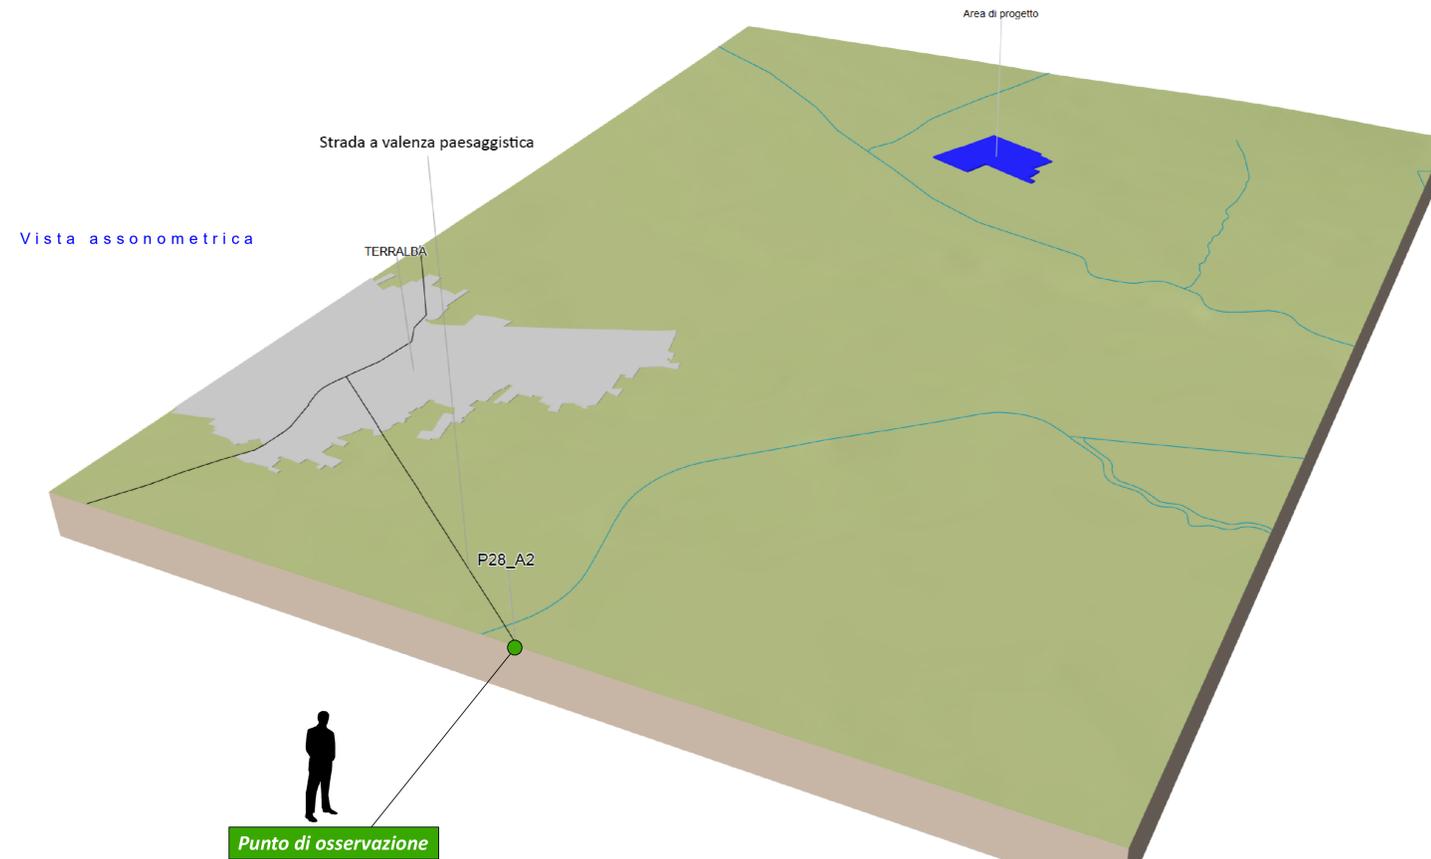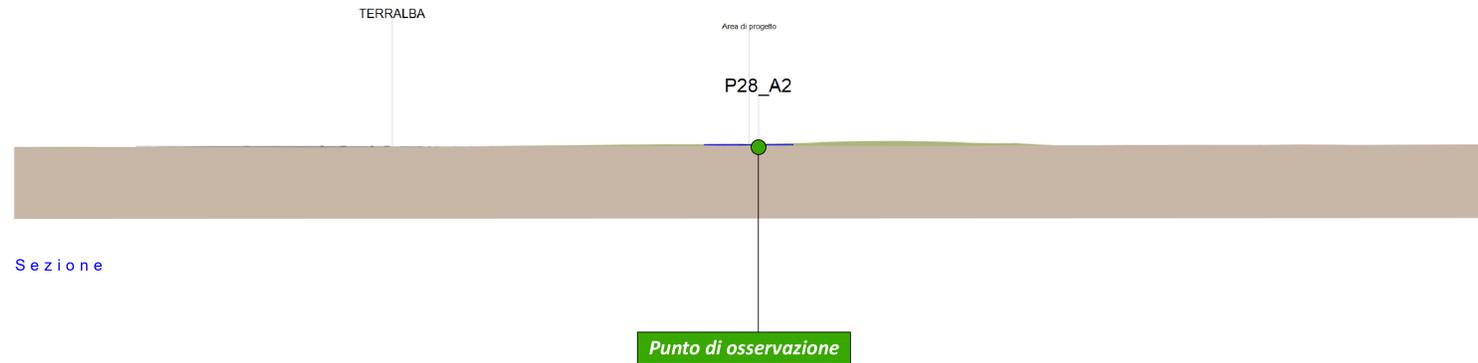

Legenda

- Punto foto panoramiche
- Area di progetto
- Centri urbani
- Confini comunali

Vincoli paesaggistici

Strade

- Strada a specifica valenza paesaggistica e panoramica
- Strada SS e SP a specifica valenza paesaggistica e panoramica
- Fiumi, torrenti e corsi d'acqua di cui al t.u. R.D. 1775/33

Sezione paesaggistica

In allegato alla Relazione Paesaggistica vengono riportate le sezioni paesaggistiche sul modello di progetto. Ogni sezione parte dai punti più sensibili individuati all'interno di un buffer di 20 km dal parco. Ad eccezione dei punti fotografici utilizzati per le fotosimulazioni, i punti di osservazione sono desunti dai database della vincolistica messi a disposizione nel geoportale della Regione Sardegna.



IMPIANTI AGROVOLTAICI S'Arrideli e Narbonis COMUNE DI URAS

PROponente

CVA CVA EOS s.r.l.
via Stazione 31
11024 Châtillon (AO)

VALUTAZIONE DI IMPATTO AMBIENTALE CODICE EUROPEO

OGGETTO: Sezioni paesaggistiche - FV Narbonis

VIA Tav24.2

COORDINAMENTO GRUPPO DI LAVORO S.I.A.

bm! BRUNO MARCA | STUDIO TECNICO DI INGEGNERIA
Dott. Ing. Marco Cossu
Dott. Ing. Silvia Esena
Dott. Ing. Bruno Marca
Dott. Ing. Marco Cossu
Dott. Ing. Silvia Esena
Dott. Ing. Bruno Marca
Dott. Ing. Marco Cossu
Dott. Ing. Silvia Esena
Dott. Ing. Bruno Marca

REDAZIONE
Dott. Ing. Silvia Esena
Dott. Ing. Bruno Marca