




SEZIONE BIM LATO PAOLA

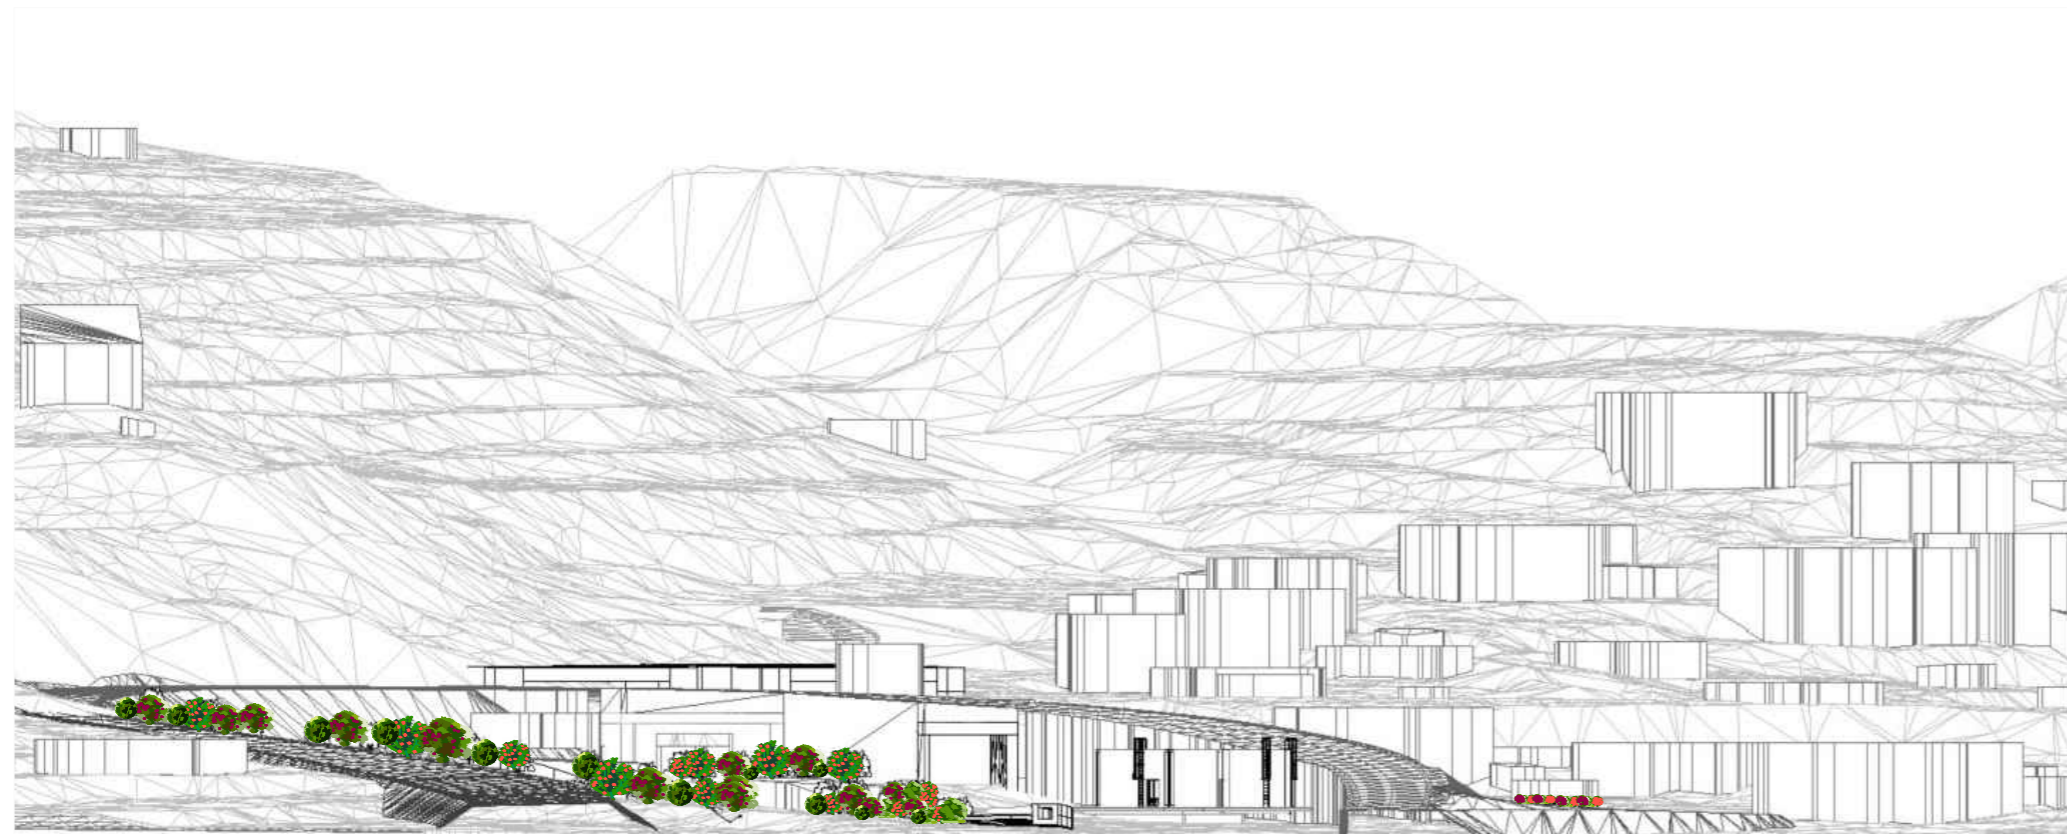

PIANTA CHIAVE

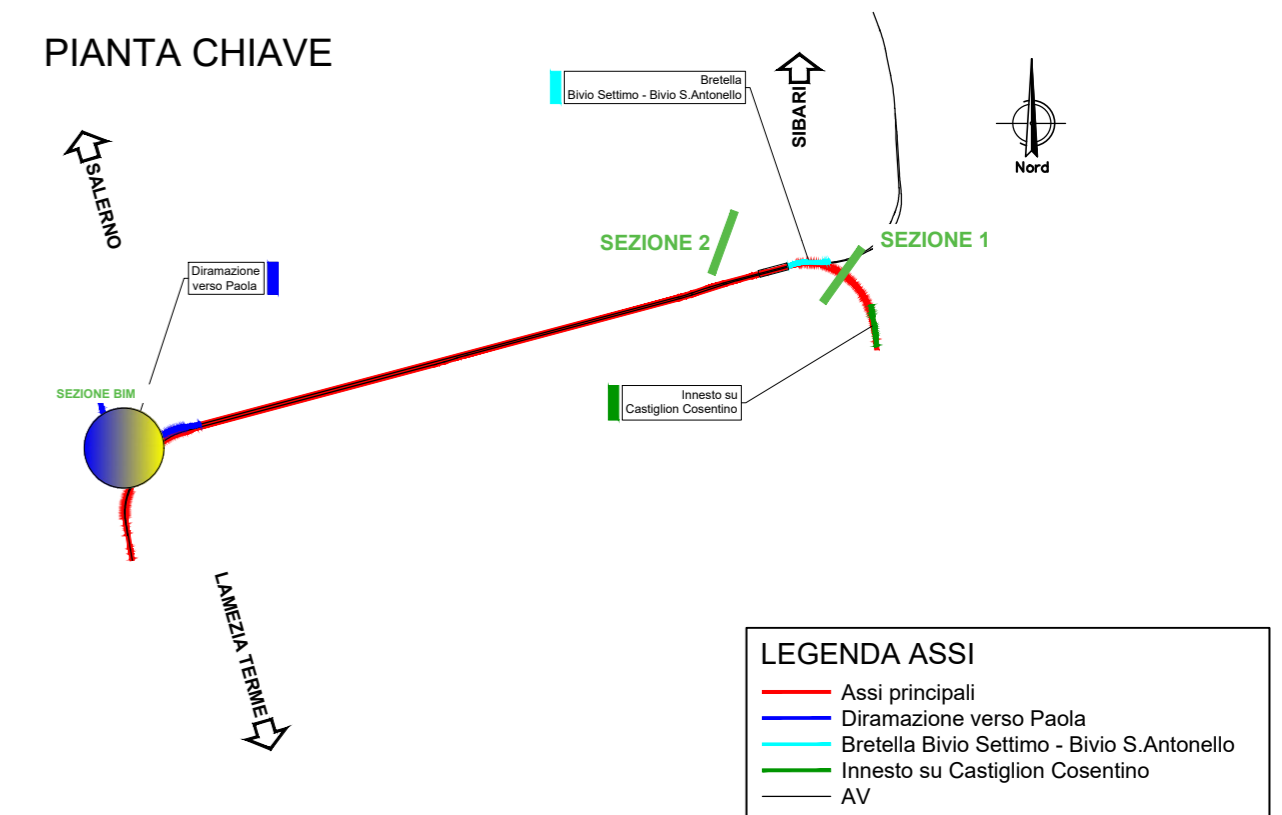

SEZIONE 1 - PK 1+059: INFRASTRUTTURA FERROVIARIA

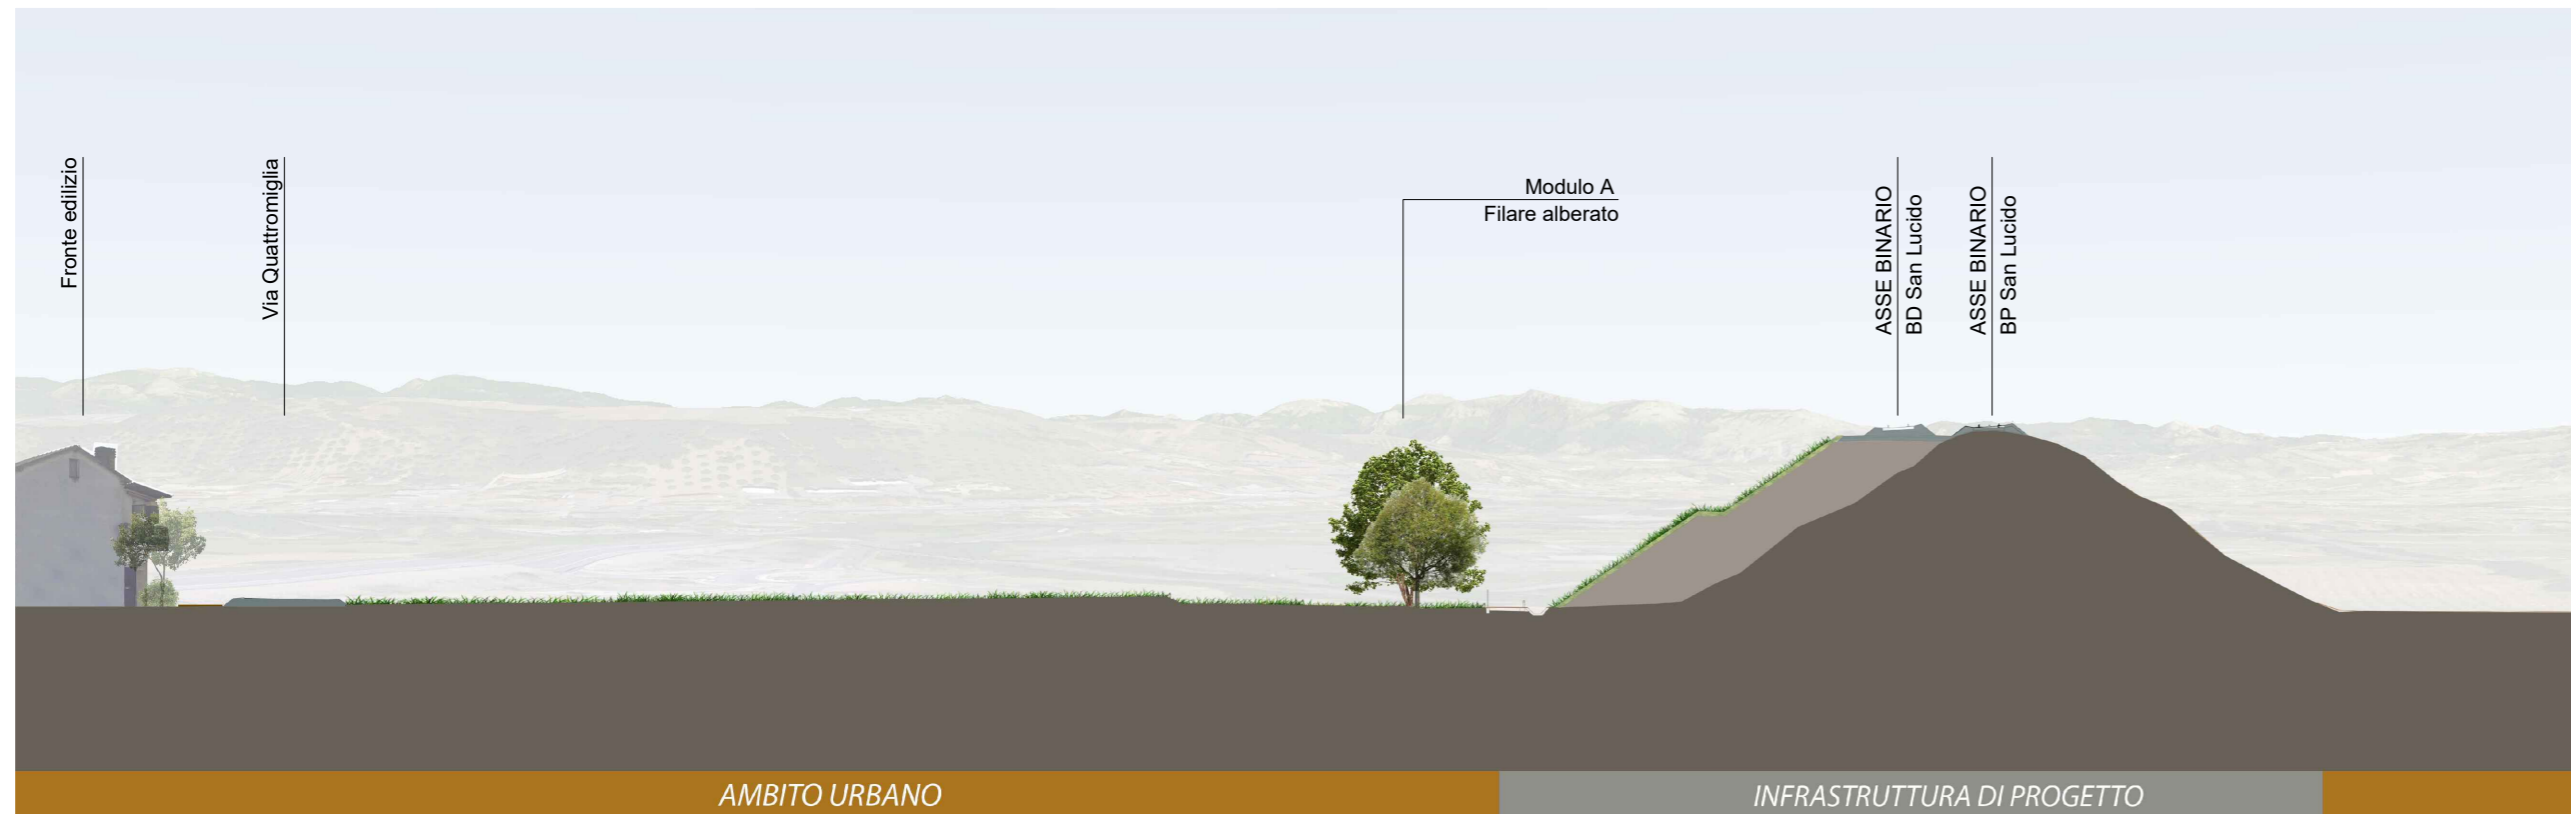

COMMITTENTE:



PROGETTAZIONE:



U.O. ARCHITETTURA, AMBIENTE E TERRITORIO
S.O. AMBIENTE

PROGETTO DI FATTIBILITA' TECNICA ED ECONOMICA

LINEA COSENZA - PAOLA / S. LUCIDO
NUOVA LINEA AV SALERNO - REGGIO CALABRIA
RADDOPPIO COSENZA - PAOLA / S. LUCIDO

OPERE A VERDE

SEZIONI E PROSPETTI

SCALA:

-

COMMESSA LOTTO FASE ENTE TIPO DOC. OPERA/DISCIPLINA Progr. REV.

RC1C 03 R 22 WZ IA0000 001 B

Rev.	Descrizione	Redatto	Data	Verificato	Data	Approvato	Data	Autorizzato Data
A	Emissione a seguito di richiesta integrazioni CSLPP Parere n°5/2022	Francesca Tamburini	Giugno 2022	L. Colicchio V. Nascimben G. Dajelli	Giugno 2022	I. D'Amore	Giugno 2022	C. Ercolani Novembre 2022
B	Emissione a seguito di richiesta integrazioni MITE-MIC	V. Nascimben Valeria Nascimben	Novembre 2022	L. Colicchio G. Dajelli	Novembre 2022	I. D'Amore	Novembre 2022	ITALFERR S.p.A. Dott.ssa Clelia Ercolani Ufficio Ambiente e Territorio di Roma, 15/11/2022

RC1C.0.3.R.22.WZ.IA.00.0.0.001.B

SEZIONE 2 - VIABILITA' DI PROGETTO NV02: PK 0+400

