




Viadotto Ellero
Profilo longitudinale - 1:500

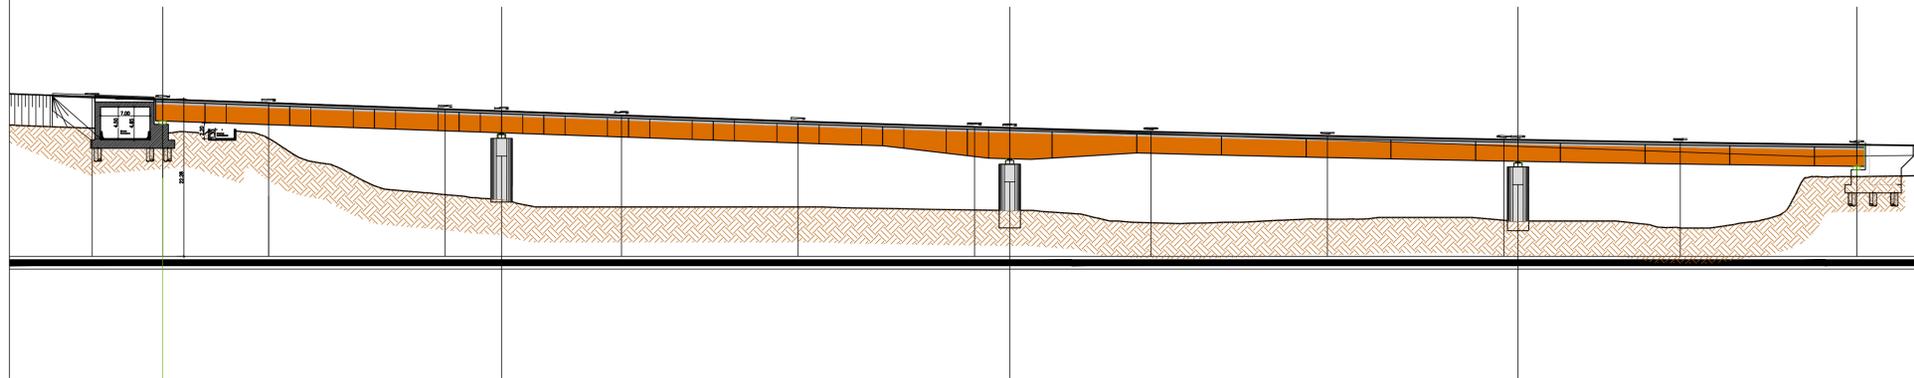

Profilo longitudinale Asse nuova
strada Carassone - 1:150

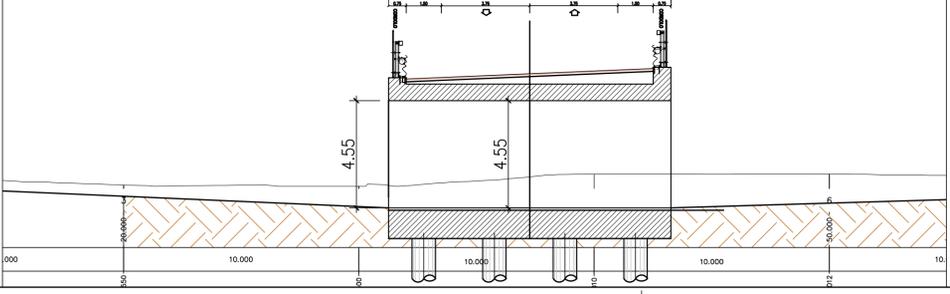

Spalla scatolare Viadotto Ellero - 1:150

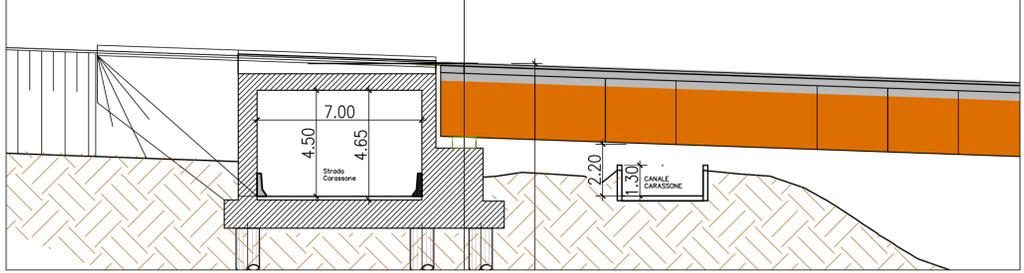

Sanas
GRUPPO FS ITALIANE

Direzione Progettazione e Realizzazione Lavori

Provincia di Cuneo
S.S. 28 del Colle di Nava
Lavori di realizzazione della Tangenziale di Mondovì con collegamento alla S.S. 28 Dir - 564 e al casello A6 "Torino-Savona" - III Lotto (Variante di Mondovì)

PROGETTO DEFINITIVO		cod. TO08
PROGETTAZIONE: RAGGRUPPAMENTO TEMPORANEO PROGETTISTI IL RESPONSABILE DELL'INTEGRAZIONE DELLE PRESTAZIONI SPECIALISTICHE: <i>Ing. Andrea Resso - TECHNITAL</i> <i>Ordine Ingegneri Provincia di Verona n. A2413</i>	MANDATARIA: POLITECNICA BUILDING FOR HUMANS	MANDANTI: MATILDI+PARTNERS
IL GEOLOGO: <i>Geol. Emanuele Fresia - TECHNITAL</i> <i>Ordine Geologi Veneto n. A501</i>	IL PROGETTISTA: <i>Ing. Andrea Resso</i> <i>Ordine Ingegneri Provincia di Verona n. A2413</i> GRUPPO DI PROGETTAZIONE: COORDINAMENTO PROGETTAZIONE E PROGETTAZIONE STRADALE: <i>Ing. Carlo Vittorio Matildi - MATILDI + PARTNERS</i> <i>Ordine Ingegneri Provincia di Bologna n. 6457/A</i> COORDINAMENTO PROGETTAZIONE E COORDINATORE STUDIO DI IMPATTO AMBIENTALE: <i>Ing. Edoardo Piccoli - TECHNITAL</i> <i>Ordine Ingegneri Provincia di Verona n. A3381</i>	
IL COORDINATORE PER LA SICUREZZA IN FASE DI PROGETTAZIONE: <i>Ing. Paolo Barrasso - MATILDI + PARTNERS</i> <i>Ordine Ingegneri Provincia di Bologna n. A4813</i>	OPERE D'ARTE MAGGIORI GALLERIA: <i>Ing. Corrado Pesca - TECHNITAL</i> <i>Ordine Ingegneri Provincia di Verona n. A1984</i> OPERE D'ARTE MAGGIORI PONTI E MINORI: <i>Ing. Stefano Ianni - MATILDI + PARTNERS</i> <i>Ordine Ingegneri Provincia di Bologna n. A4550</i>	
VISTO: IL RESP. DEL PROCEDIMENTO: <i>Ing. Giuseppe Danilo Molgari</i>	GEOTECNICA: <i>Ing. Alessandro Rizzo - TECHNITAL</i> <i>Ordine Ingegneri Provincia di Milano n. A19598</i> IDROLOGIA ED IDRAULICA: <i>Ing. Simone Venturini - TECHNITAL</i> <i>Ordine Ingegneri Provincia di Verona n. A2515</i>	
PROTOCOLLO:	DATA:	

04 - IDROLOGIA E IDRAULICA

Canale irriguo Carassone - Configurazione finale

CODICE PROGETTO DPT00008D16	NOME FILE 04.25_P00_OI00_IDR_DC07_E	PROGR. ELAB. 04.25	REV.	SCALA:
CODICE ELAB. P000100IDRDC07	ELAB. E			
F	-	-	-	-
E	ISTRUTTORE CUS e VSA	Nov. 2022	Technital	Ampezzan
D	-	-	-	-
A	-	-	-	-
REV.	DESCRIZIONE	DATA	SOCIETA'	REDATTO
				VERIFICATO
				APPROVATO