


# Sezione AA'

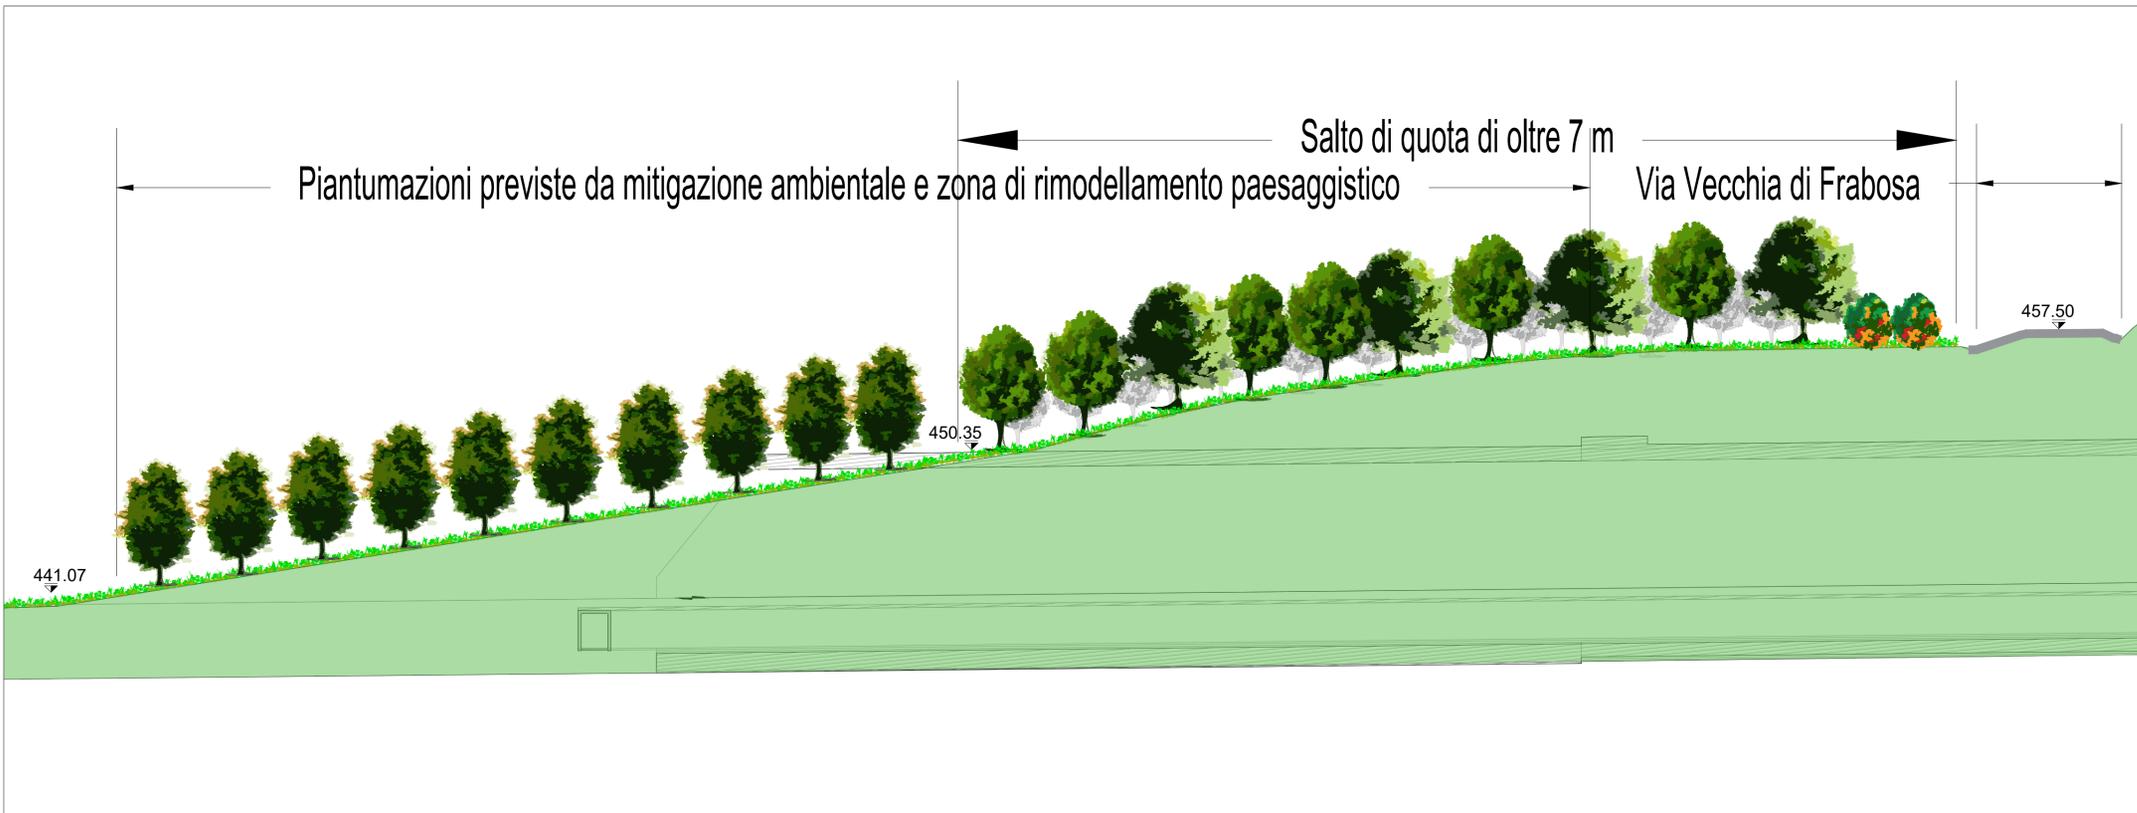

### LEGENDA


**VIABILITA' DI PROGETTO**

- ASSE PRINCIPALE
- AREA DI CANTIERE SOGGETTA A RIPRISTINO
- LIMITE DI ESPROPRIO DEFINITIVO
- RIMODELLAMENTO PAESAGGISTICO CONGRUENTE CON LA MORFOLOGIA ANTE OPERAM
- AREE PREVALENTEMENTE A VERDE AGRICOLO
- EDIFICI
- ALVEO TORRENTE ELLERO
- VIABILITA'


**PIANTUMAZIONI**

- Carpinus betulus
- Quercus petraea
- Populus alba
- Ligustrum vulgare, Purnus spinosa, Rosa canina, Crataegus monogyna, Euonymus europaeus, Sambucus nigra

## Planimetria opere di inserimento paesaggistico

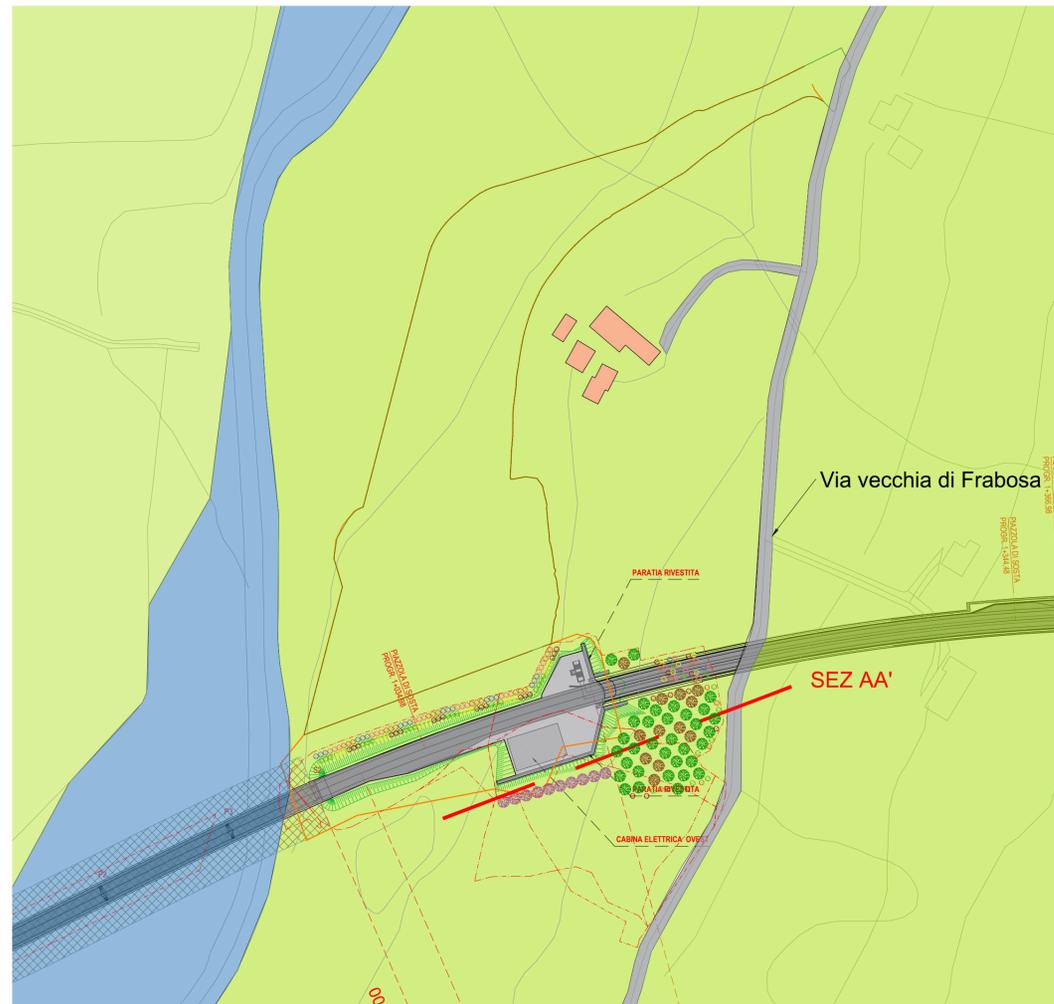

## Ortofoto

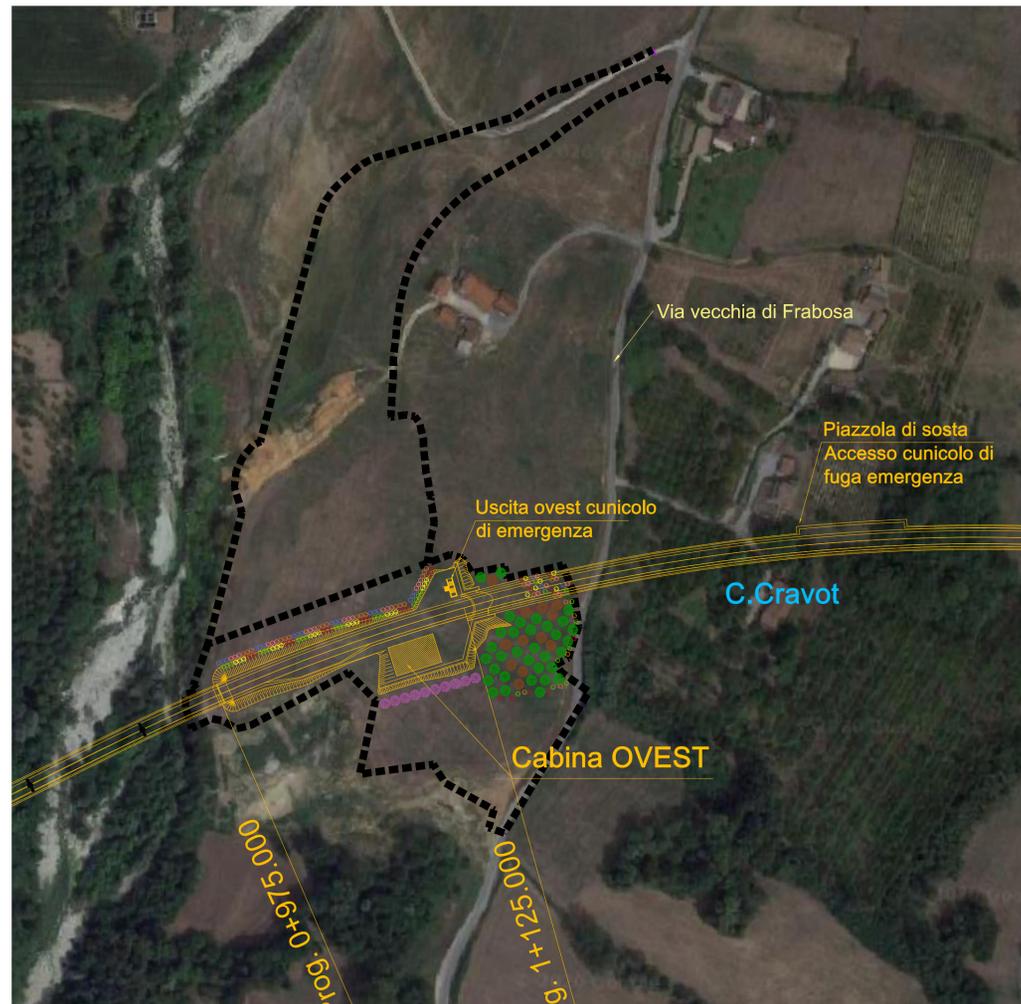

**Sanas**  
GRUPPO FS ITALIANE

**Direzione Progettazione e Realizzazione Lavori**

Provincia di Cuneo  
S.S. 28 del Colle di Nava  
Lavori di realizzazione della Tangenziale di Mondovì con collegamento alla S.S. 28 Dir - 564 e al casello A6 "Torino-Savona" - III Lotto (Variante di Mondovì)

### PROGETTO DEFINITIVO

cod. T008

PROGETTAZIONE: RAGGRUPPAMENTO TEMPORANEO PROGETTISTI	MANDATARIA: <b>TECHNITAL</b>	MANDANTI: <b>POLITECNICA</b> <b>MATILDI+PARTNERS</b>
IL RESPONSABILE DELL'INTEGRAZIONE DELLE PRESTAZIONI SPECIALISTICHE: Ing. Andrea Ressa - TECHNITAL Ordine Ingegneri Provincia di Verona n. A2413	IL PROGETTISTA: Ing. Corrado Pesce Ordine Ingegneri Provincia di Verona n. A1984	IL COORDINATORE PER LA SICUREZZA IN FASE DI PROGETTAZIONE: Ing. Corrado Pesce - TECHNITAL Ordine Ingegneri Provincia di Verona n. A1984
IL GEOLOGO: Geol. Emanuele Fresia - TECHNITAL Ordine Geologi Veneto n. A501	GRUPPO DI PROGETTAZIONE: COORDINAMENTO PROGETTAZIONE E PROGETTAZIONE STRADALE: Ing. Carlo Vittorio Matildi - MATILDI + PARTNERS Ordine Ingegneri Provincia di Bologna n. 6457/A	OPERE D'ARTE MAGGIORI GALLERIA: Ing. Corrado Pesce - TECHNITAL Ordine Ingegneri Provincia di Verona n. A1984
IL COORDINATORE STUDIO DI IMPATTO AMBIENTALE: Ing. Corrado Pesce - TECHNITAL Ordine Ingegneri Provincia di Verona n. A1984	OPERE D'ARTE MAGGIORI PONTI E MINORI: Ing. Stefano Isani - MATILDI + PARTNERS Ordine Ingegneri Provincia di Bologna n. A4550	OPERE D'ARTE MAGGIORI PONTI E MINORI: Ing. Stefano Isani - MATILDI + PARTNERS Ordine Ingegneri Provincia di Bologna n. A4550
VISTO: IL RESP. DEL PROCEDIMENTO: Ing. Giuseppe Danilo Molgari	GEOTECNICA: Ing. Alessandro Rizzo - TECHNITAL Ordine Ingegneri Provincia di Milano n. A19598	IDROLOGIA ED IDRAULICA: Ing. Simone Venturini - TECHNITAL Ordine Ingegneri Provincia di Verona n. A2515
PROTOCOLLO:	DATA:	

### 07 - RELAZIONE PAESAGGISTICA 07.20 - Sezione ambientale imbocco ovest

CODICE PROGETTO DPT00008D16	NOME FILE 07.20_T00_IA00_AMB_ST02_E	PROGR. ELAB. 07.20	REV. E	SCALA: Varie
F				
E	ISTRUTTORIE CAS e VIA	Nov. 2022	Technital	Farnesi
D	ISTRUTTORIE CSLPP e VIA	Lug. 2021	Technital	Farnesi
A				
REV.	DESCRIZIONE	DATA	SOCIETA'	REDATTO
				VERIFICATO
				APPROVATO