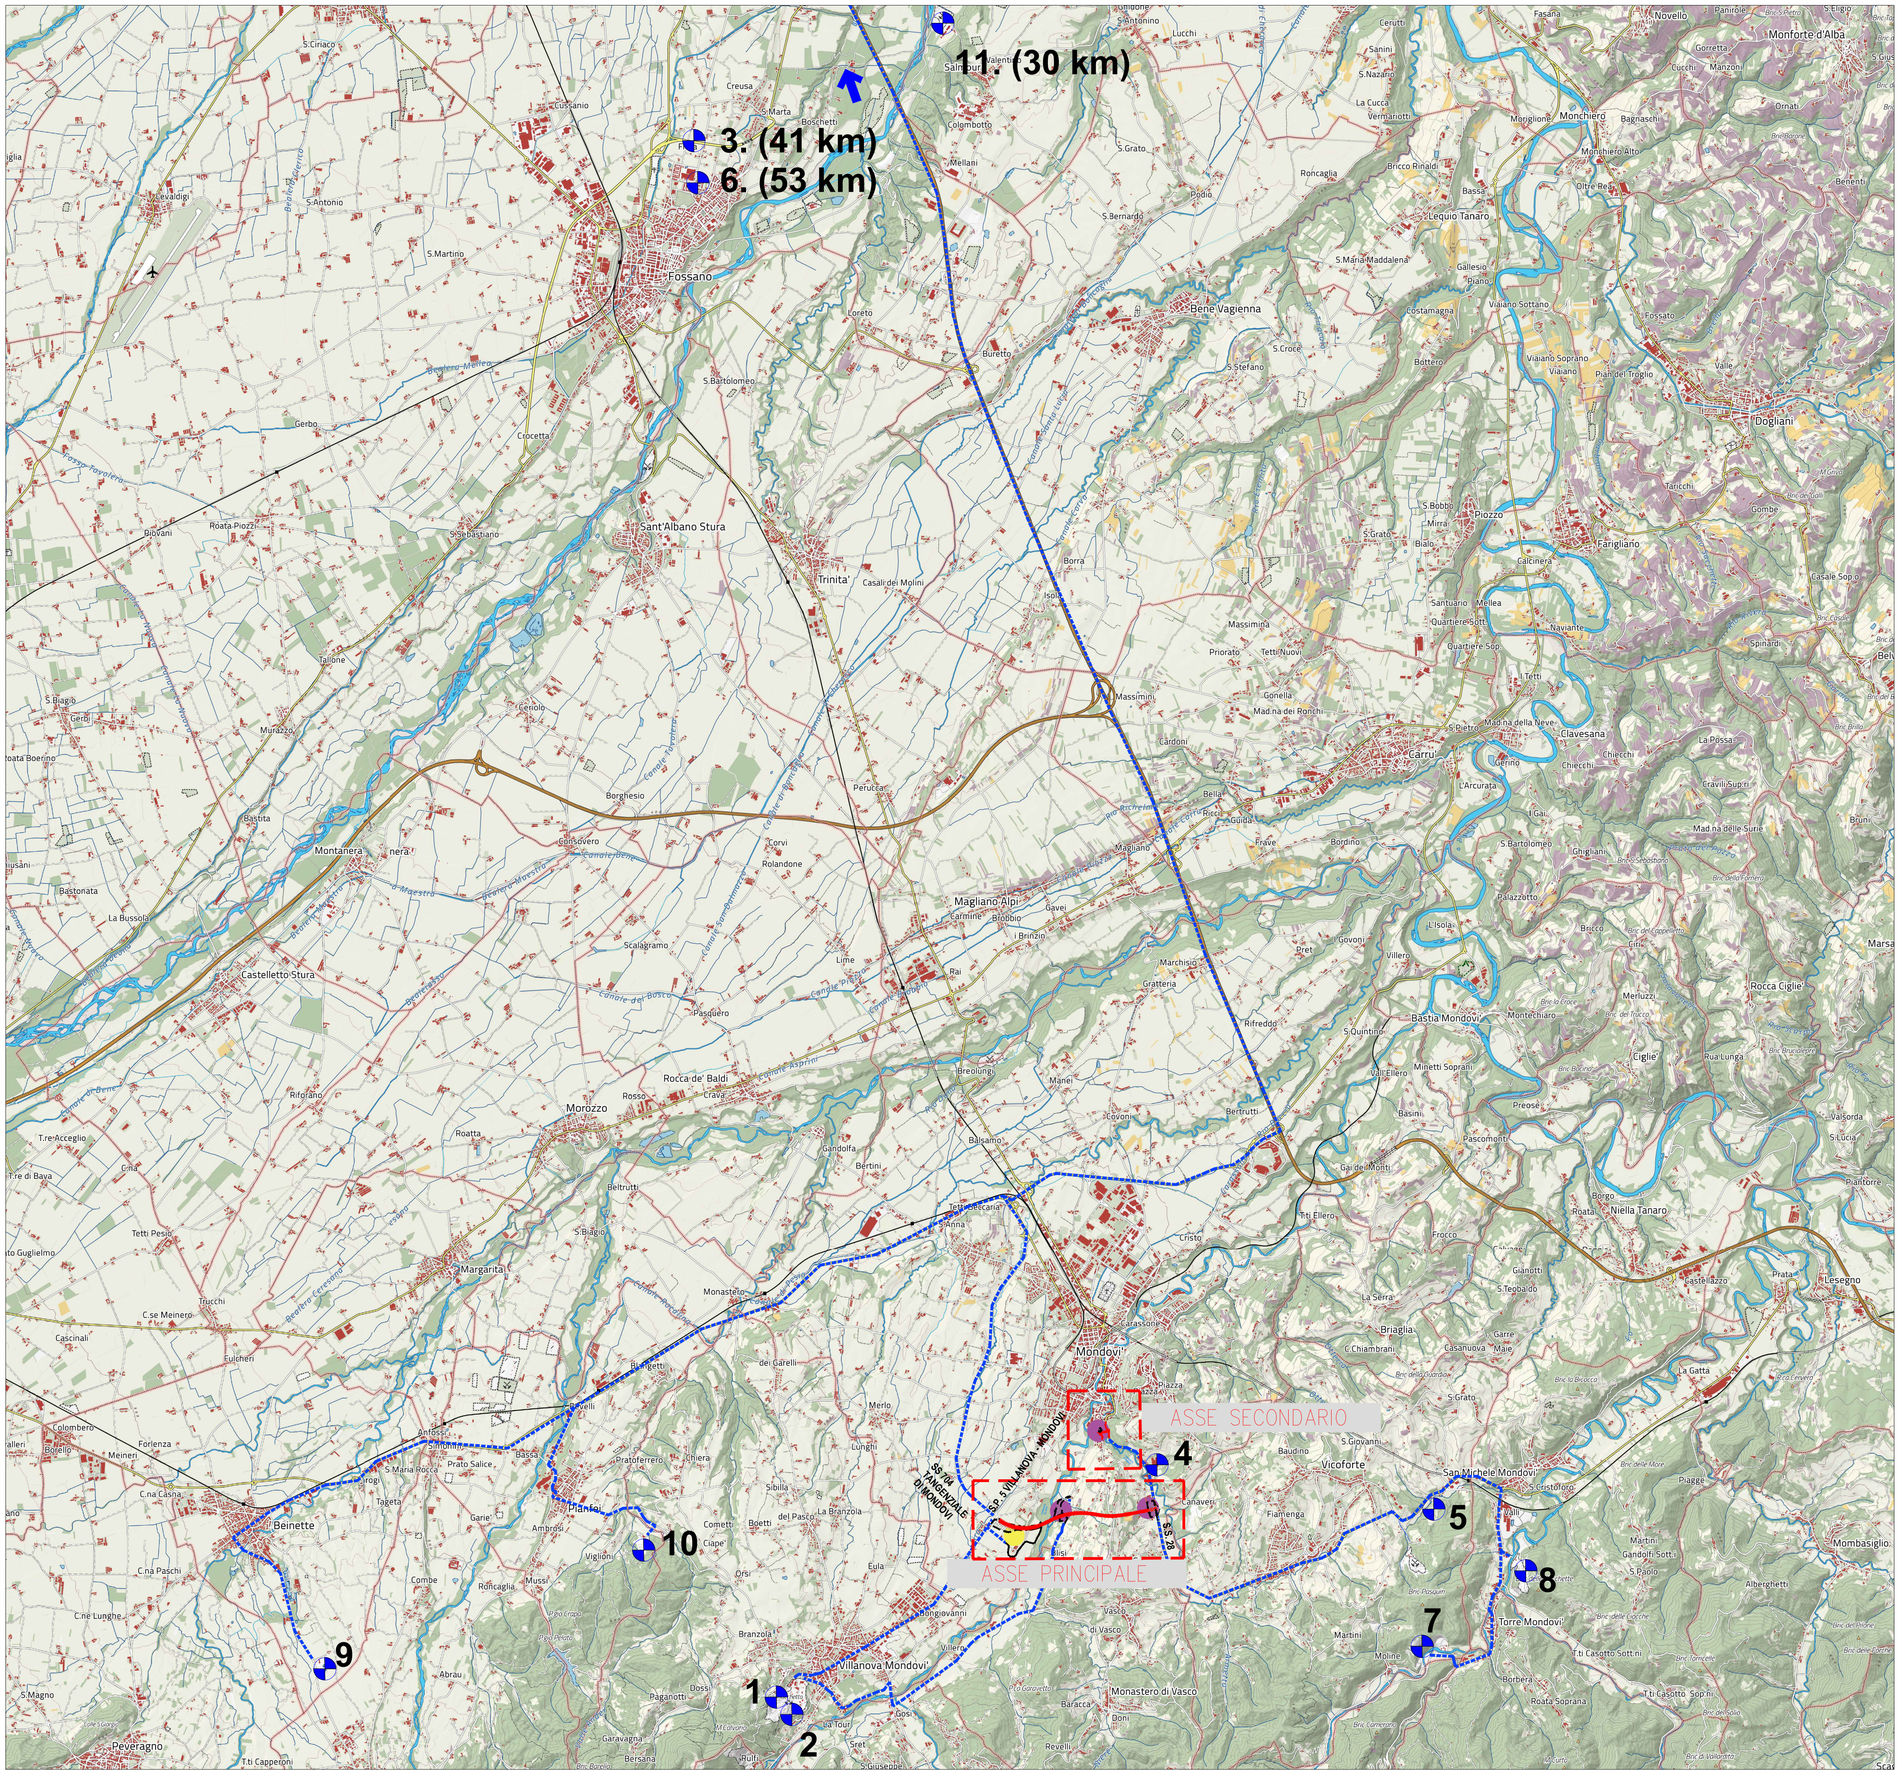

LEGENDA

- INTERVENTO
- CANTIERE BASE
- CANTIERE OPERATIVO
- VIABILITA' DI COLLEGAMENTO
- CANTIERI INTERVENTO

SITI DI APPROVVIGIONAMENTO E DESTINO

1. Cava Rocchette (Giuggia Costruzioni S.r.l.) (4,5 Km)
2. SAISEF S.p.A. (Giuggia Costruzioni S.r.l.) (4,5 Km)
3. Crm (41 km)
4. Fornace Laterizi garelli e Viglietti S.r.l. (0,5 km)
5. Edilservice S.r.l. (7 km)
6. Stroppiana (Cava Sant'Antonio e Biglini 9) (53 km)
7. Barbera Inerti S.r.l. (11,5 km)
8. Cava Schiancone-Rocchette Sama S.r.l. (8,5 km)
9. Massucco Costruzioni S.r.l. (22 km)
10. Belvedere (17 km)
11. Cava Castelrosso (ELI S.r.l. - SAMA S.r.l.) (30 km)

TIPOLOGIA	SITO
Approvvigionamento inerti naturali / aggr. riciclati / ritiro rifiuti	GIUGGIA
Sito destino Terre Rocce e Approvvigionamento inerti naturali / aggr. riciclati / ritiro rifiuti	SAISEF
Fornitura aggr. riciclati / ritiro rifiuti	CRM
Sito di destino Terre e Rocce (riserva)	FORNACE
Sito di destino Terre e Rocce / ritiro rifiuti	EDILSERVICE
Approvvigionamento inerti naturali / aggr. riciclati + Sito di destino Terre e Rocce	STROPPIANA
Approvvigionamento inerti naturali e Aggr. riciclati	BARBERA
Approvvigionamento inerti naturali e Sito di destino terre e Rocce	SCHIANCONE
Approvvigionamento aggr. riciclati / ritiro rifiuti	MASSUCCO
Aggregati riciclati / ritiro rifiuti	BELVEDERE
Sito di destino Terre e Rocce	SALMOUR

anas GRUPPO FS ITALIANE

Direzione Progettazione e Realizzazione Lavori

Provincia di Cuneo
S.S. 28 del Colle di Nava
Lavori di realizzazione della Tangenziale di Mondovì con collegamento alla S.S. 28 Dir – 564 e al casello A6 "Torino–Savona" – III Lotto (Variante di Mondovì)

PROGETTO DEFINITIVO

COD. T008

PROGETTAZIONE: RAGGRUPPAMENTO TEMPORANEO PROGETTISTI

MANDATARIA: TECHNITAL

MANDANTI: POLITECNICA BUILDING FOR HUMANS; MATILDI+PARTNERS

IL RESPONSABILE DELL'INTEGRAZIONE DELLE PRESTAZIONI SPECIALISTICHE:
Ing. Andrea Renso – TECHNITAL
Ordine Ingegneri Provincia di Verona n. A2413

IL GEOLOGO:
Geol. Emanuele Fresia – TECHNITAL
Ordine Geologi Veneto n. A501

IL COORDINATORE PER LA SICUREZZA IN FASE DI PROGETTAZIONE:
Ing. Paolo Barrasso – MATILDI + PARTNERS
Ordine Ingegneri Provincia di Bologna n. A9513

VISTO: IL RESP. DEL PROCEDIMENTO:
Ing. Giuseppe Danilo Maligeri

PROTOCOLLO: DATA:

IL PROGETTISTA:
Ing. Corrado Pesce
Ordine Ingegneri Provincia di Verona n. A1984

GRUPPO DI PROGETTAZIONE:
COORDINAMENTO PROGETTAZIONE E PROGETTAZIONE STRADALE:
Ing. Carlo Vittorio Matildi – MATILDI + PARTNERS
Ordine Ingegneri Provincia di Bologna n. 6457/A
COORDINAMENTO PROGETTAZIONE E COORDINATORE STUDIO DI IMPATTO AMBIENTALE:
Ing. Corrado Pesce – TECHNITAL
Ordine Ingegneri Provincia di Verona n. A1984
OPERE D'ARTE MAGGIORI GALLERIA:
Ing. Corrado Pesce – TECHNITAL
Ordine Ingegneri Provincia di Verona n. A1984
OPERE D'ARTE MAGGIORI PONTI E MINORI:
Ing. Stefano Isani – MATILDI + PARTNERS
Ordine Ingegneri Provincia di Bologna n. A4550
GEOTECNICA:
Ing. Alessandro Rizzo – TECHNITAL
Ordine Ingegneri Provincia di Milano n. A19598
IDROLOGIA ED IDRAULICA:
Ing. Simone Venturini – TECHNITAL
Ordine Ingegneri Provincia di Verona n. A2515

08 – STUDIO DI IMPATTO AMBIENTALE
08.02 – Inquadramento Progettuale
Cantierizzazione: ubicazione cave e discariche e viabilità

CODICE PROGETTO	NOME FILE	PROGR. ELAB.	REV.	SCALA:
DPT00008D16	08.09_T00_IA02_AMB_CO01_E	08.09	E	1:50.000
	CODICE ELAB. T00IA02AMBCO01			

REV.	DESCRIZIONE	DATA	SOCIETA'	REDATTO	VERIFICATO	APPROVATO
F						
E	*ISTRUTTORIE CdS e VIA*	*Nov. 2022*	*Technital*	*Folleso*	*Pesce*	*Pesce*
D						
A	*EMISSIONE*	*Mar. 2020*	*Technital*	*Folleso*	*Piccoli*	*Piccoli*