
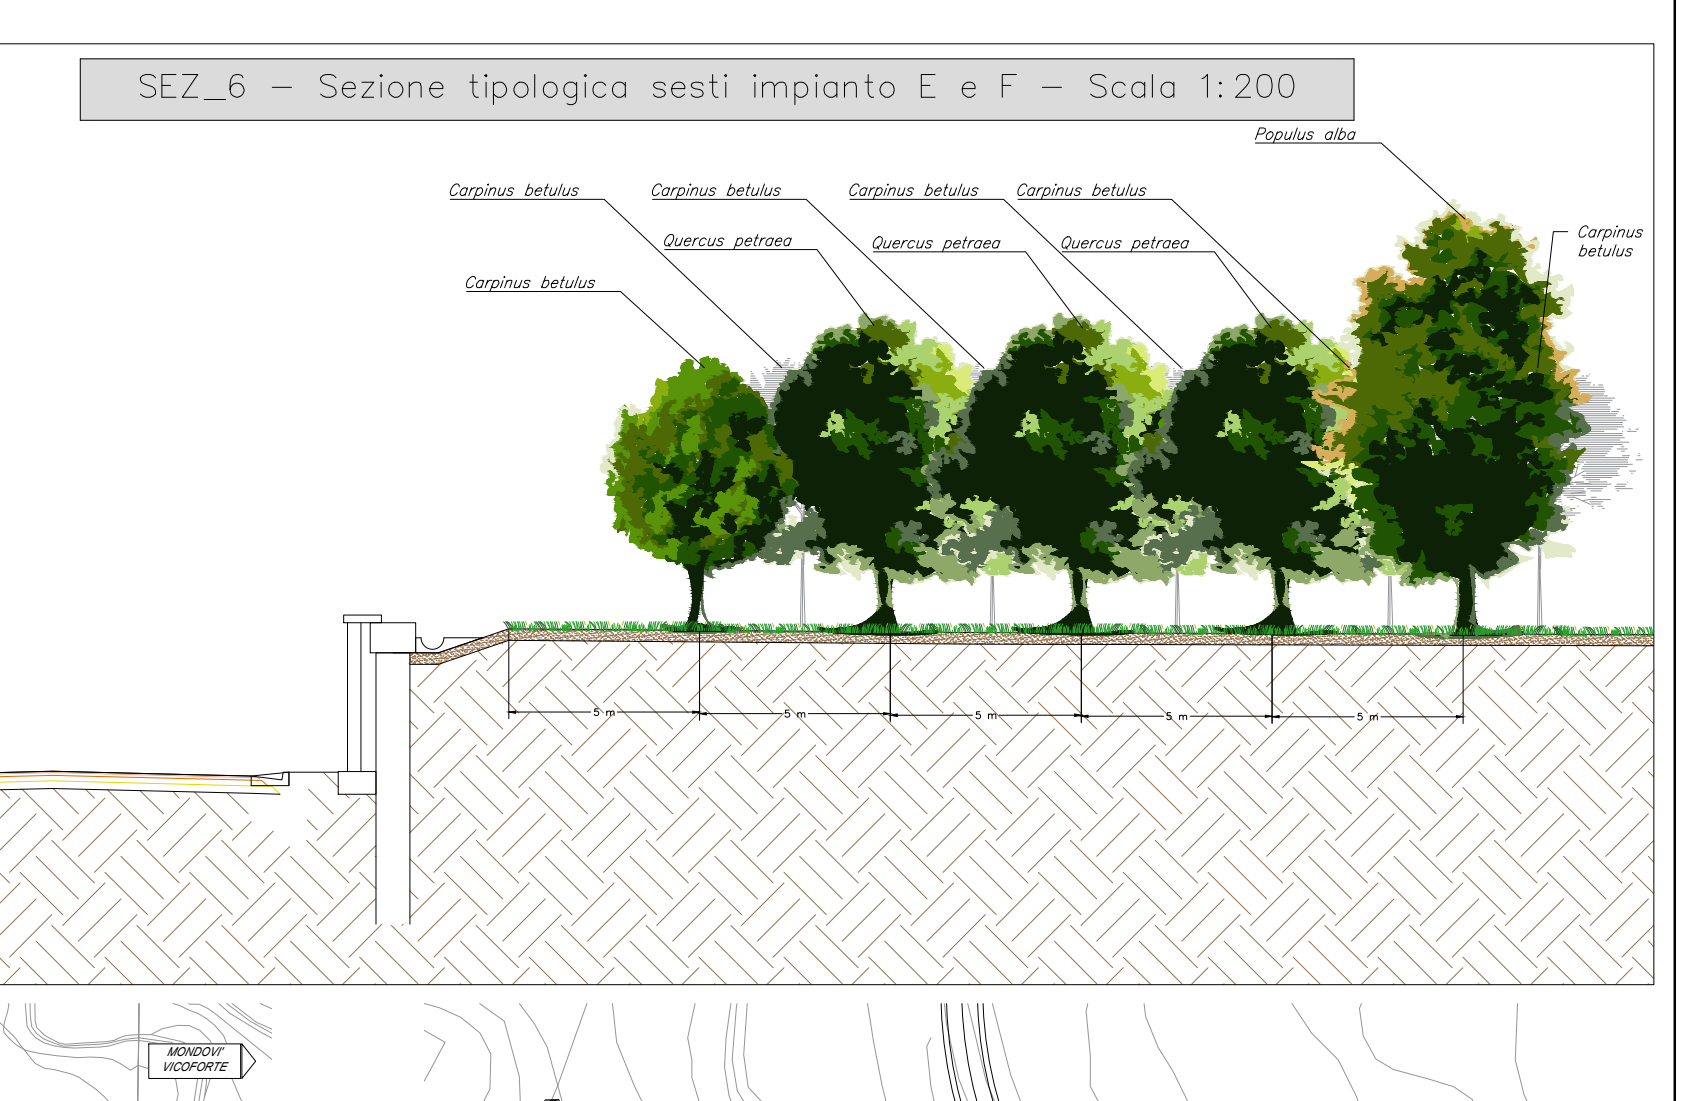
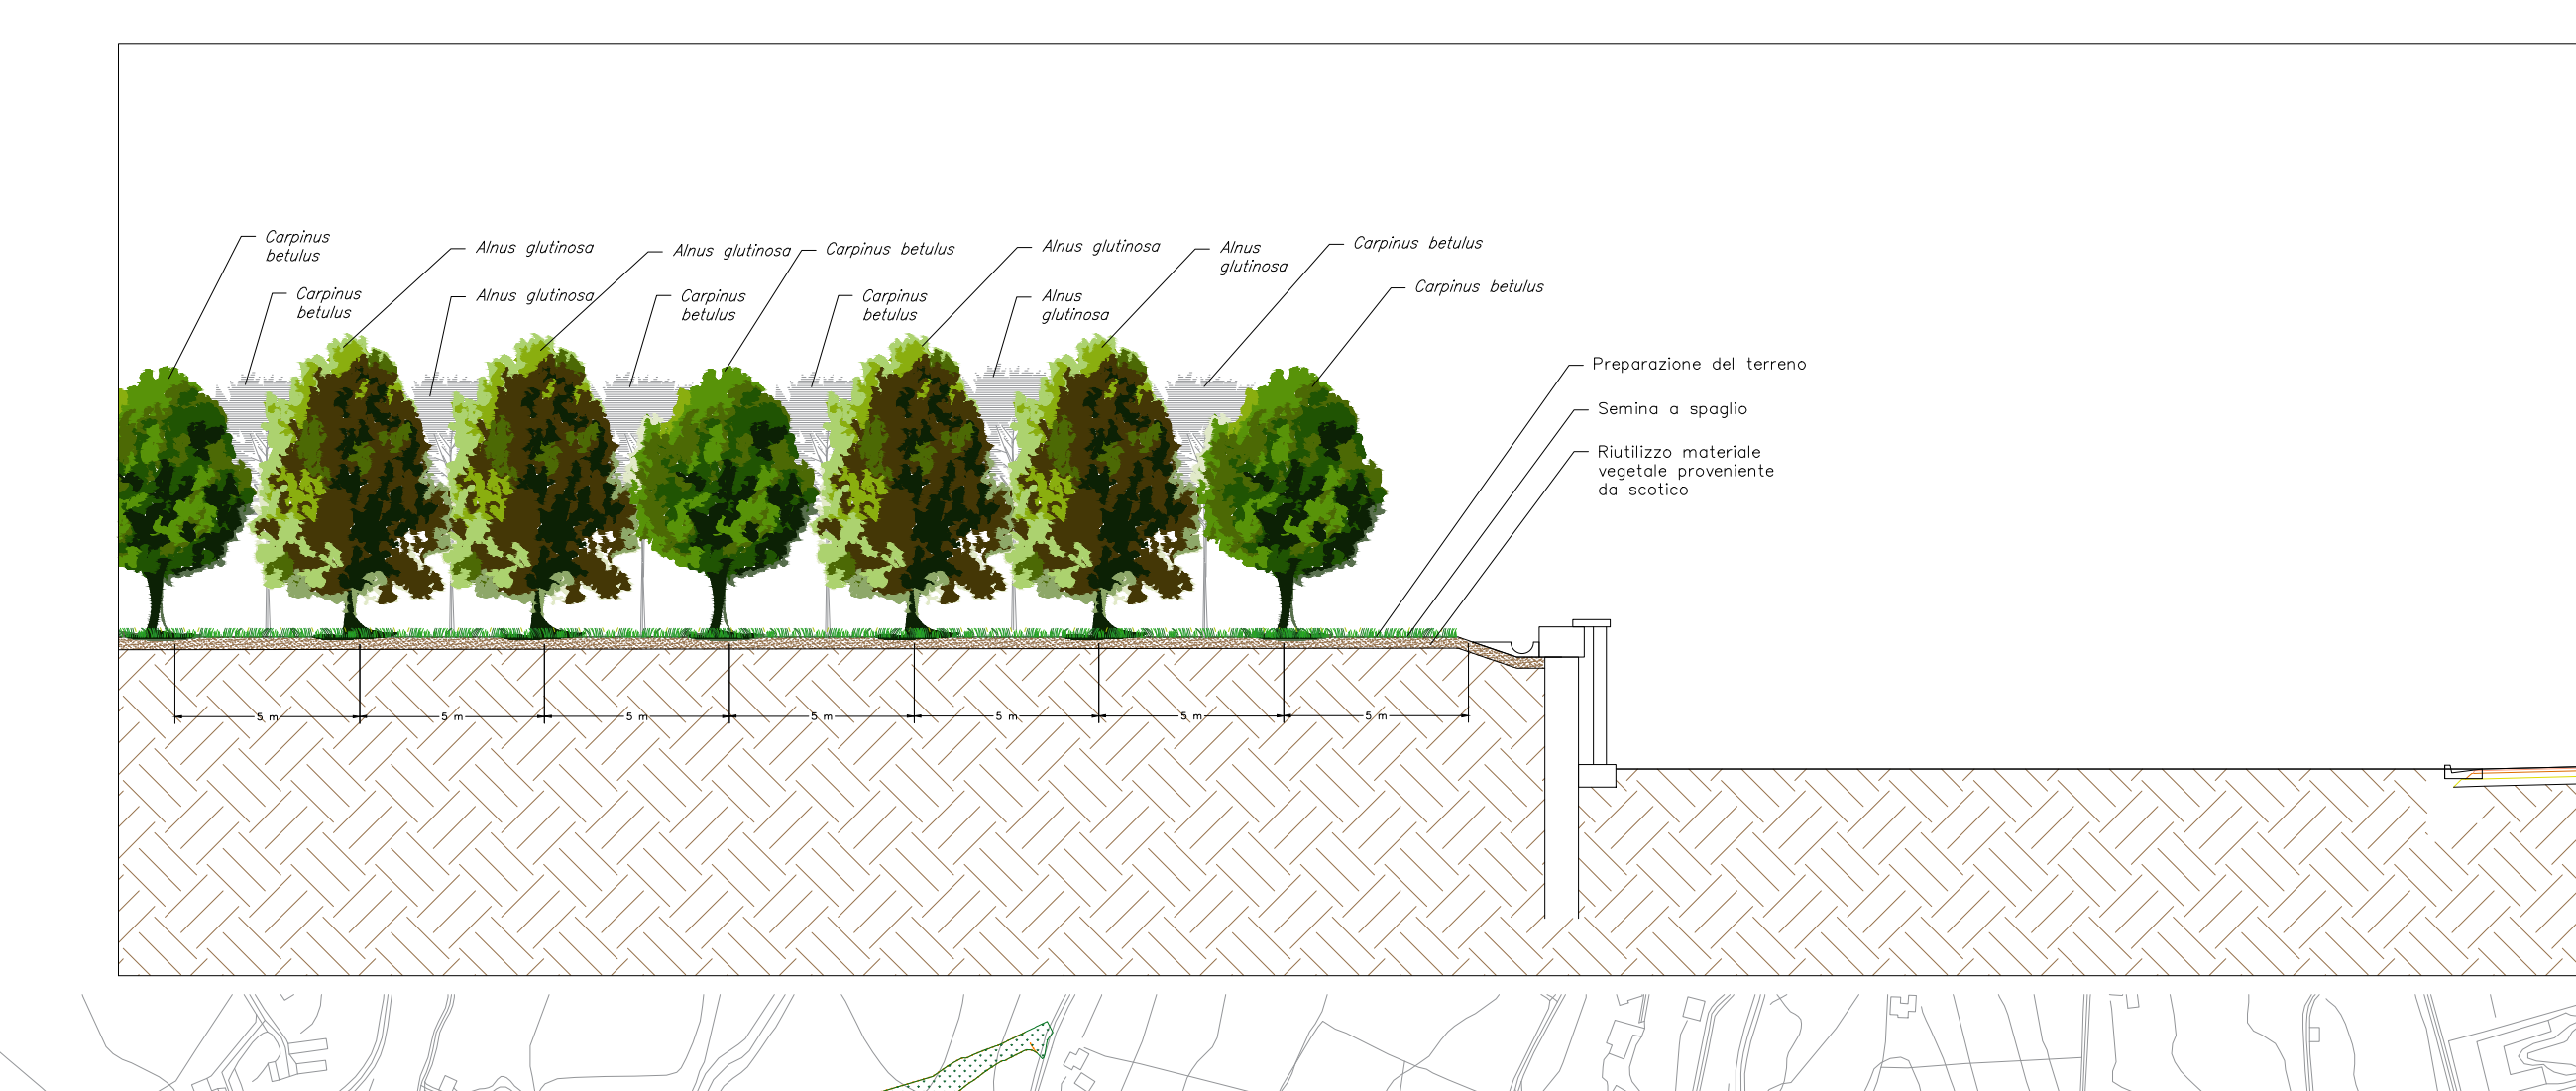
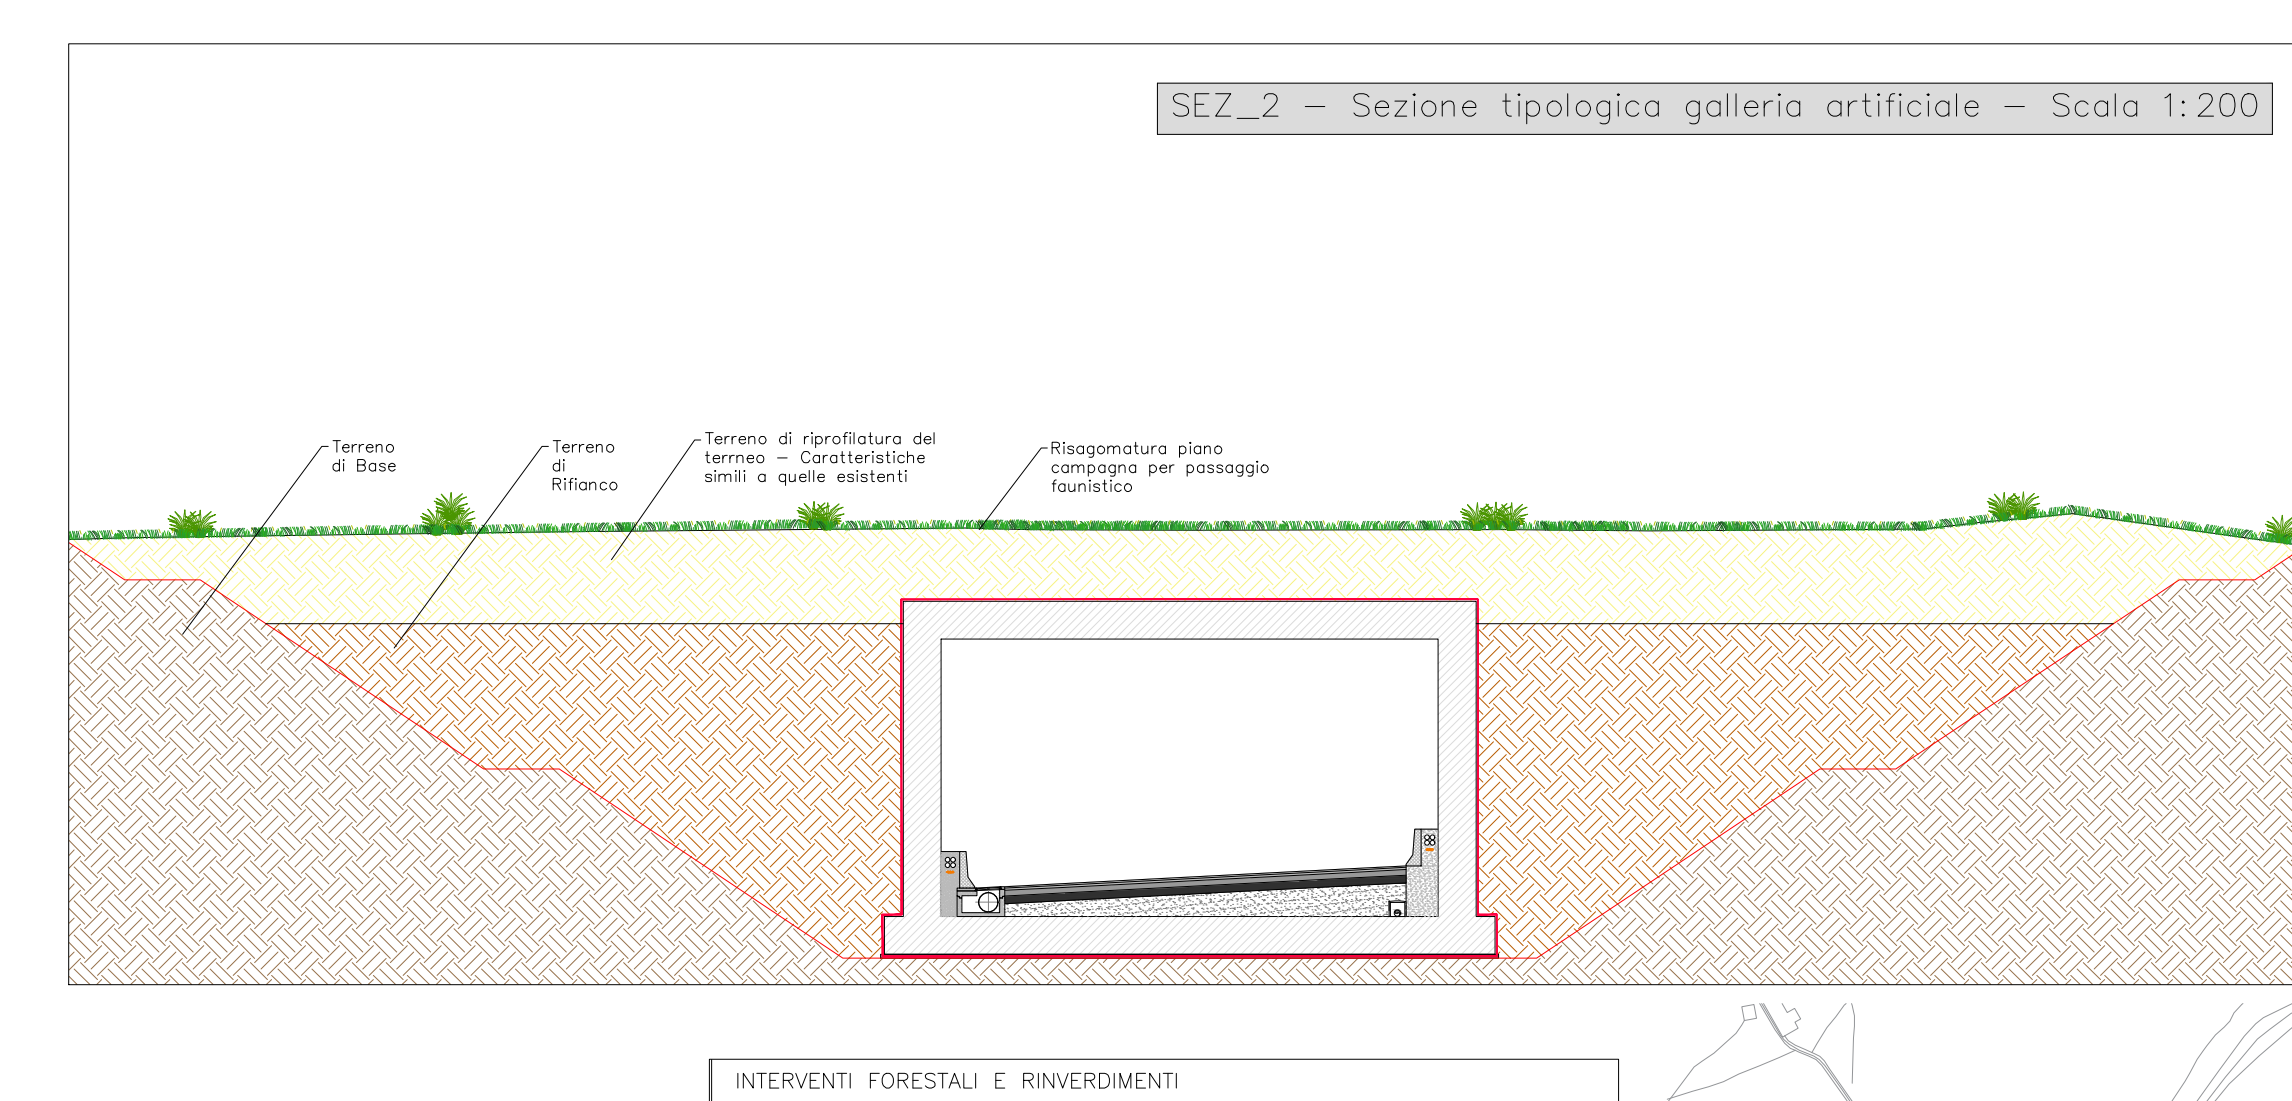
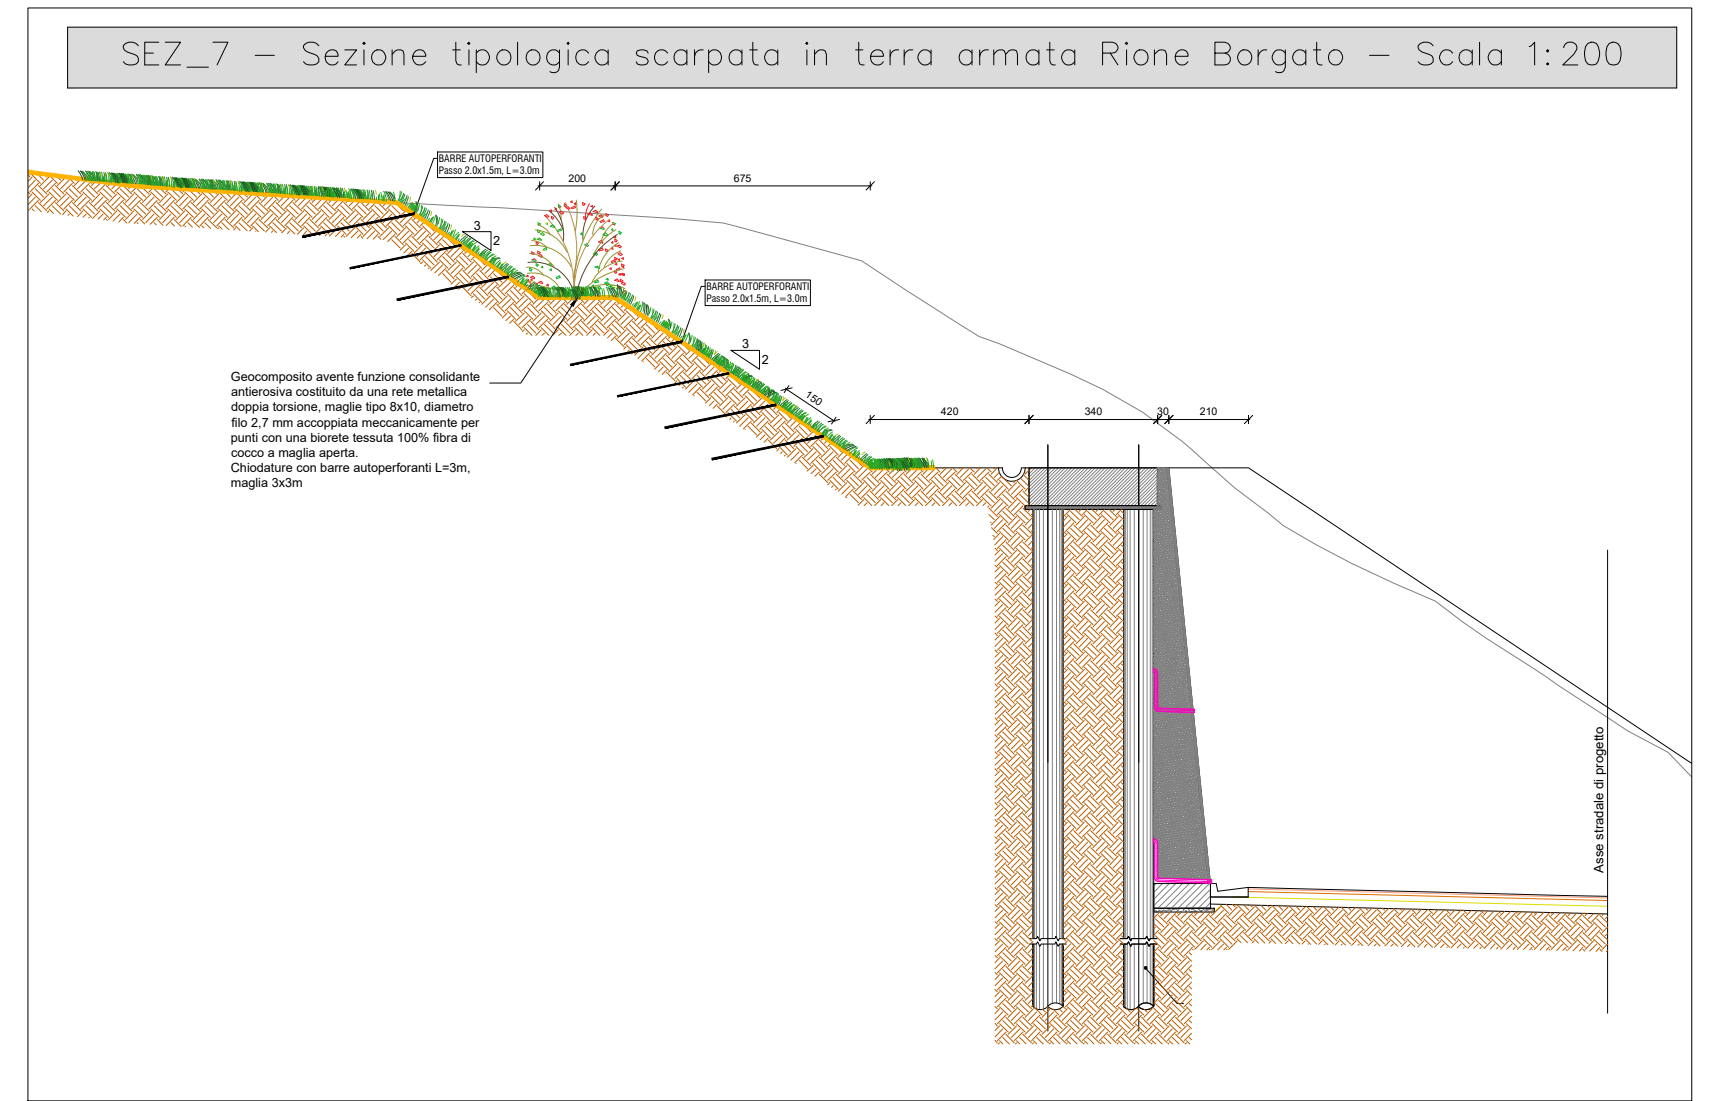
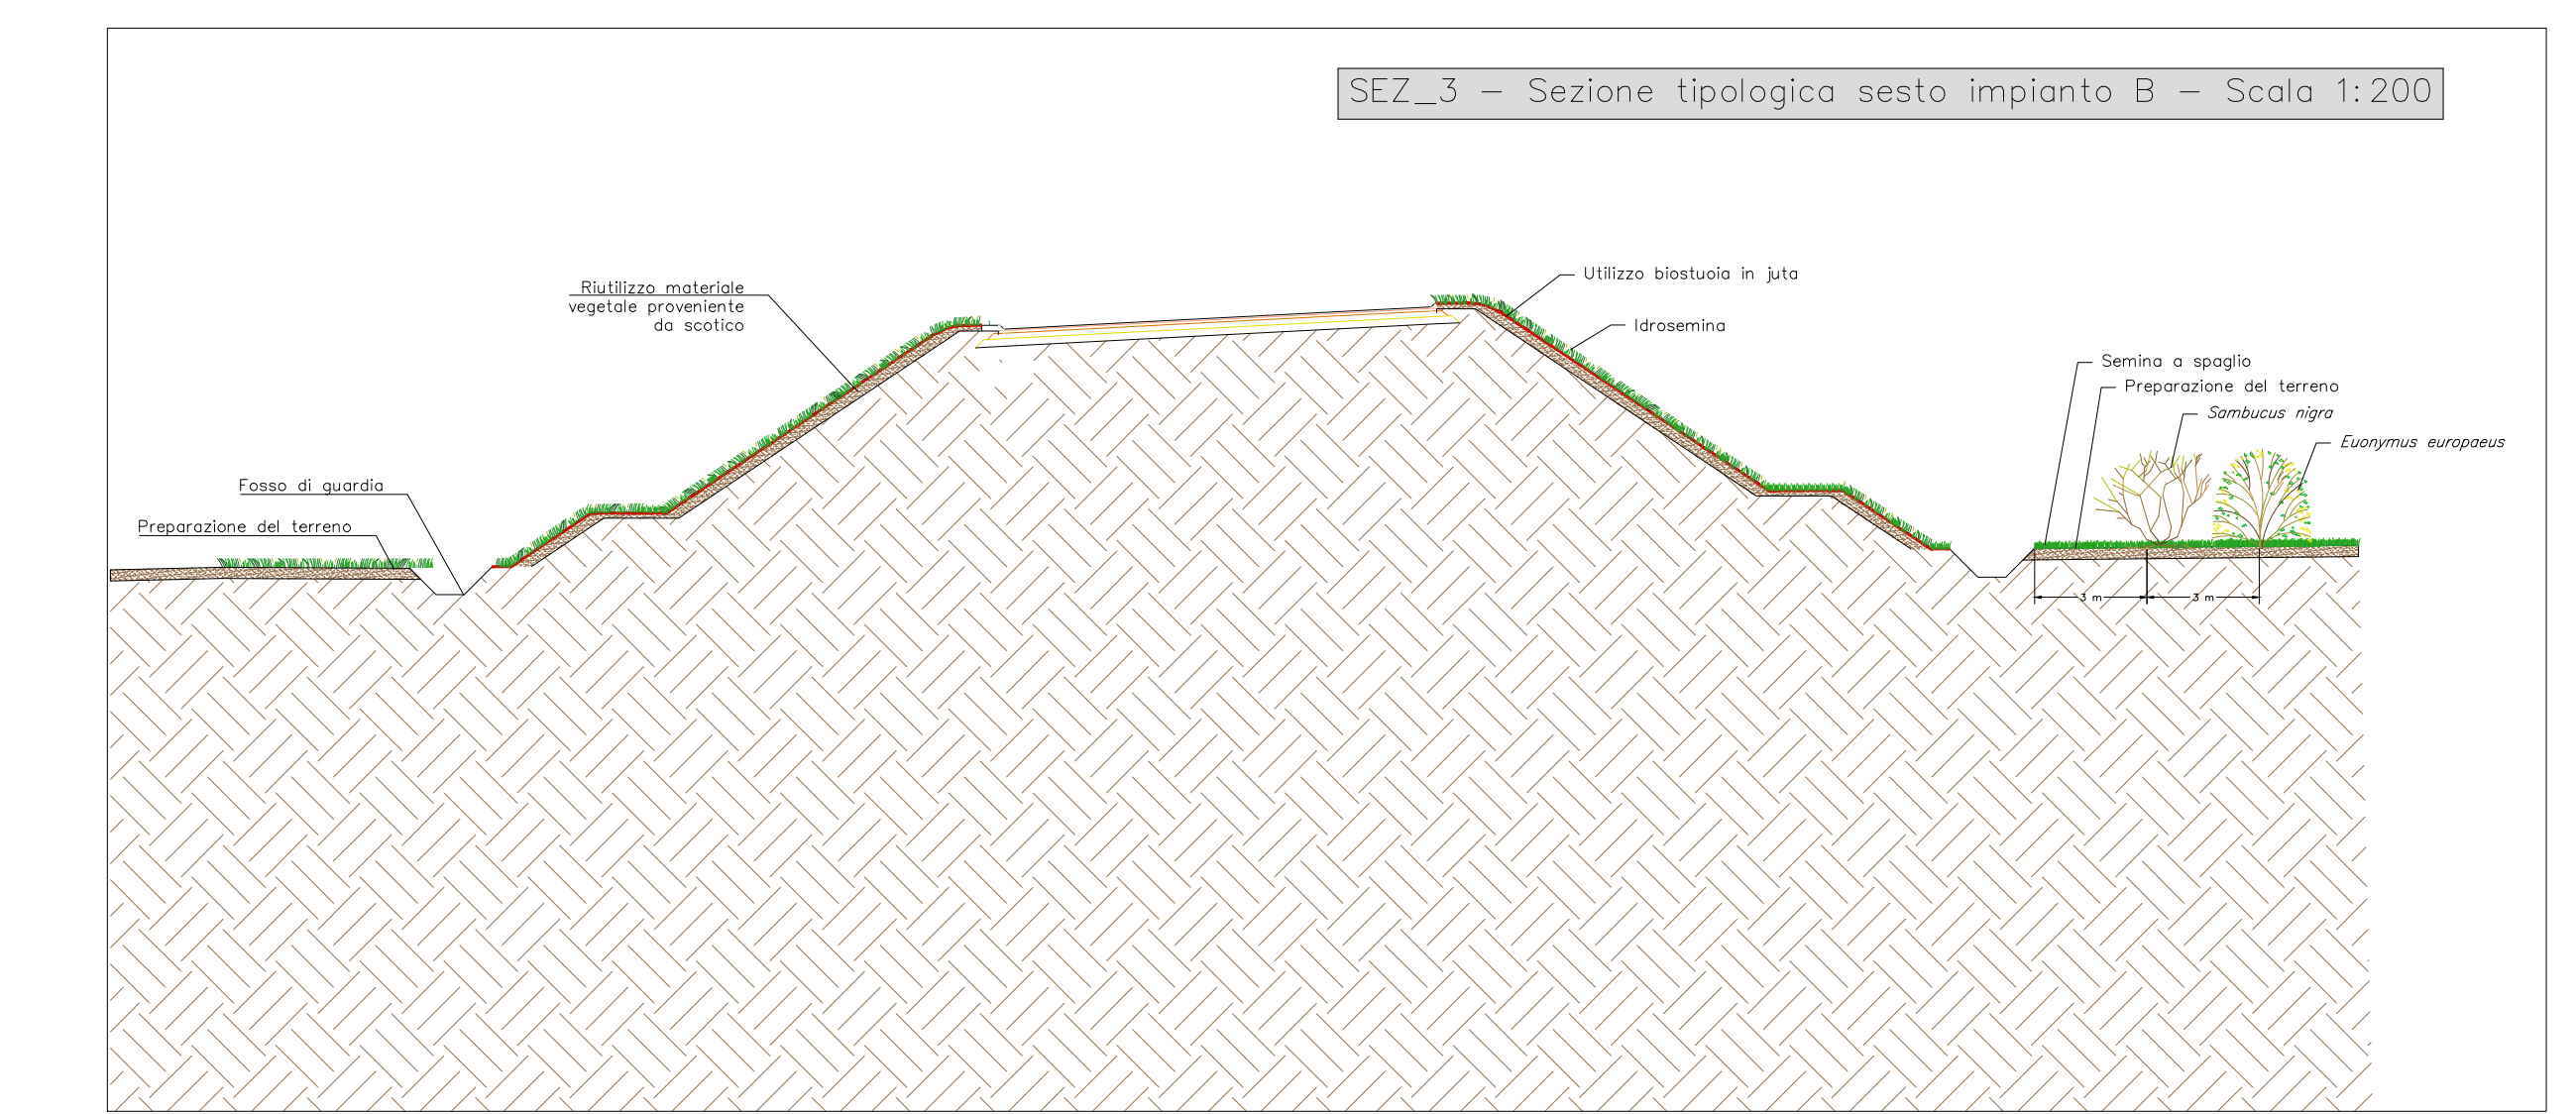
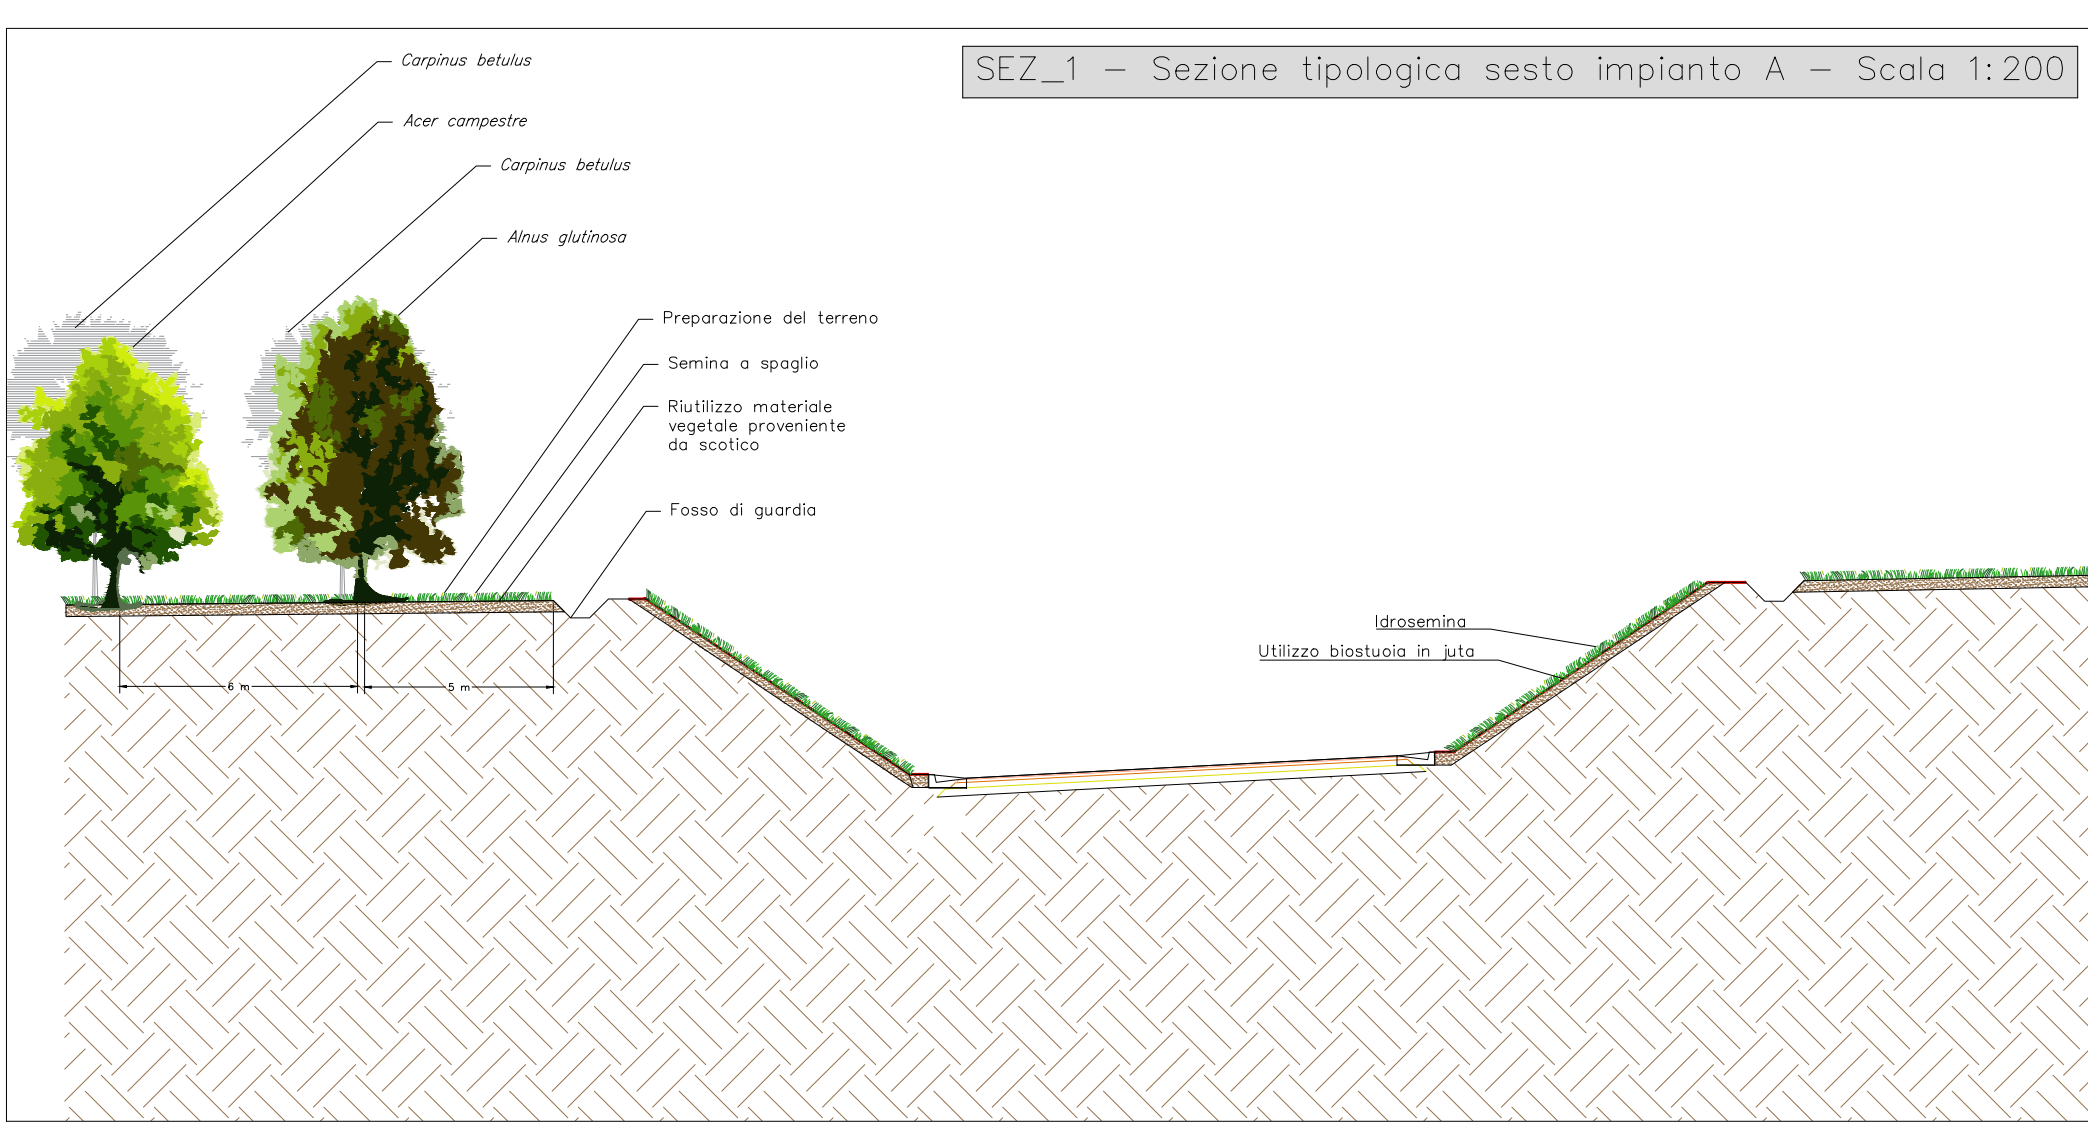


LEGENDA


	Recinzione temporanea di cantiere		Sistemazione a verde
	Pista di cantiere		Interventi di miglioramento forestale
			Chiodatura con barre L=1.00 mt, maglia 2.00 m longitudinalmente x 1.50 m trasversale
			Chiodatura con barre L=1.00 mt, maglia 2.00 m longitudinalmente x 1.50 m trasversale

- | | | | |
|--|--|--|--|
| | <i>Carpinus betulus</i> (Carpino bianco) | | <i>Crataegus monogyna</i> (Biancospino) |
| | <i>Quercus petraea</i> (Favere) | | <i>Euonymus europaeus</i> (Euonimo) |
| | <i>Acer campestre</i> (Acer campestre) | | <i>Ligustrum vulgare</i> (Ligustro) |
| | <i>Populus alba</i> (Pioppo bianco) | | <i>Prunus spinosa</i> (Prugnolo selvatico) |
| | <i>Alnus glutinosa</i> (Ontano nero) | | <i>Rosa canina</i> (Rosa canina) |
| | <i>Cercis siliquastrum</i> (Albero di Giuda) | | <i>Sambucus nigra</i> (Sambuca) |
| | <i>Edera helix</i> (Edera) | | <i>Salix purpurea</i> (Salice rosso) |

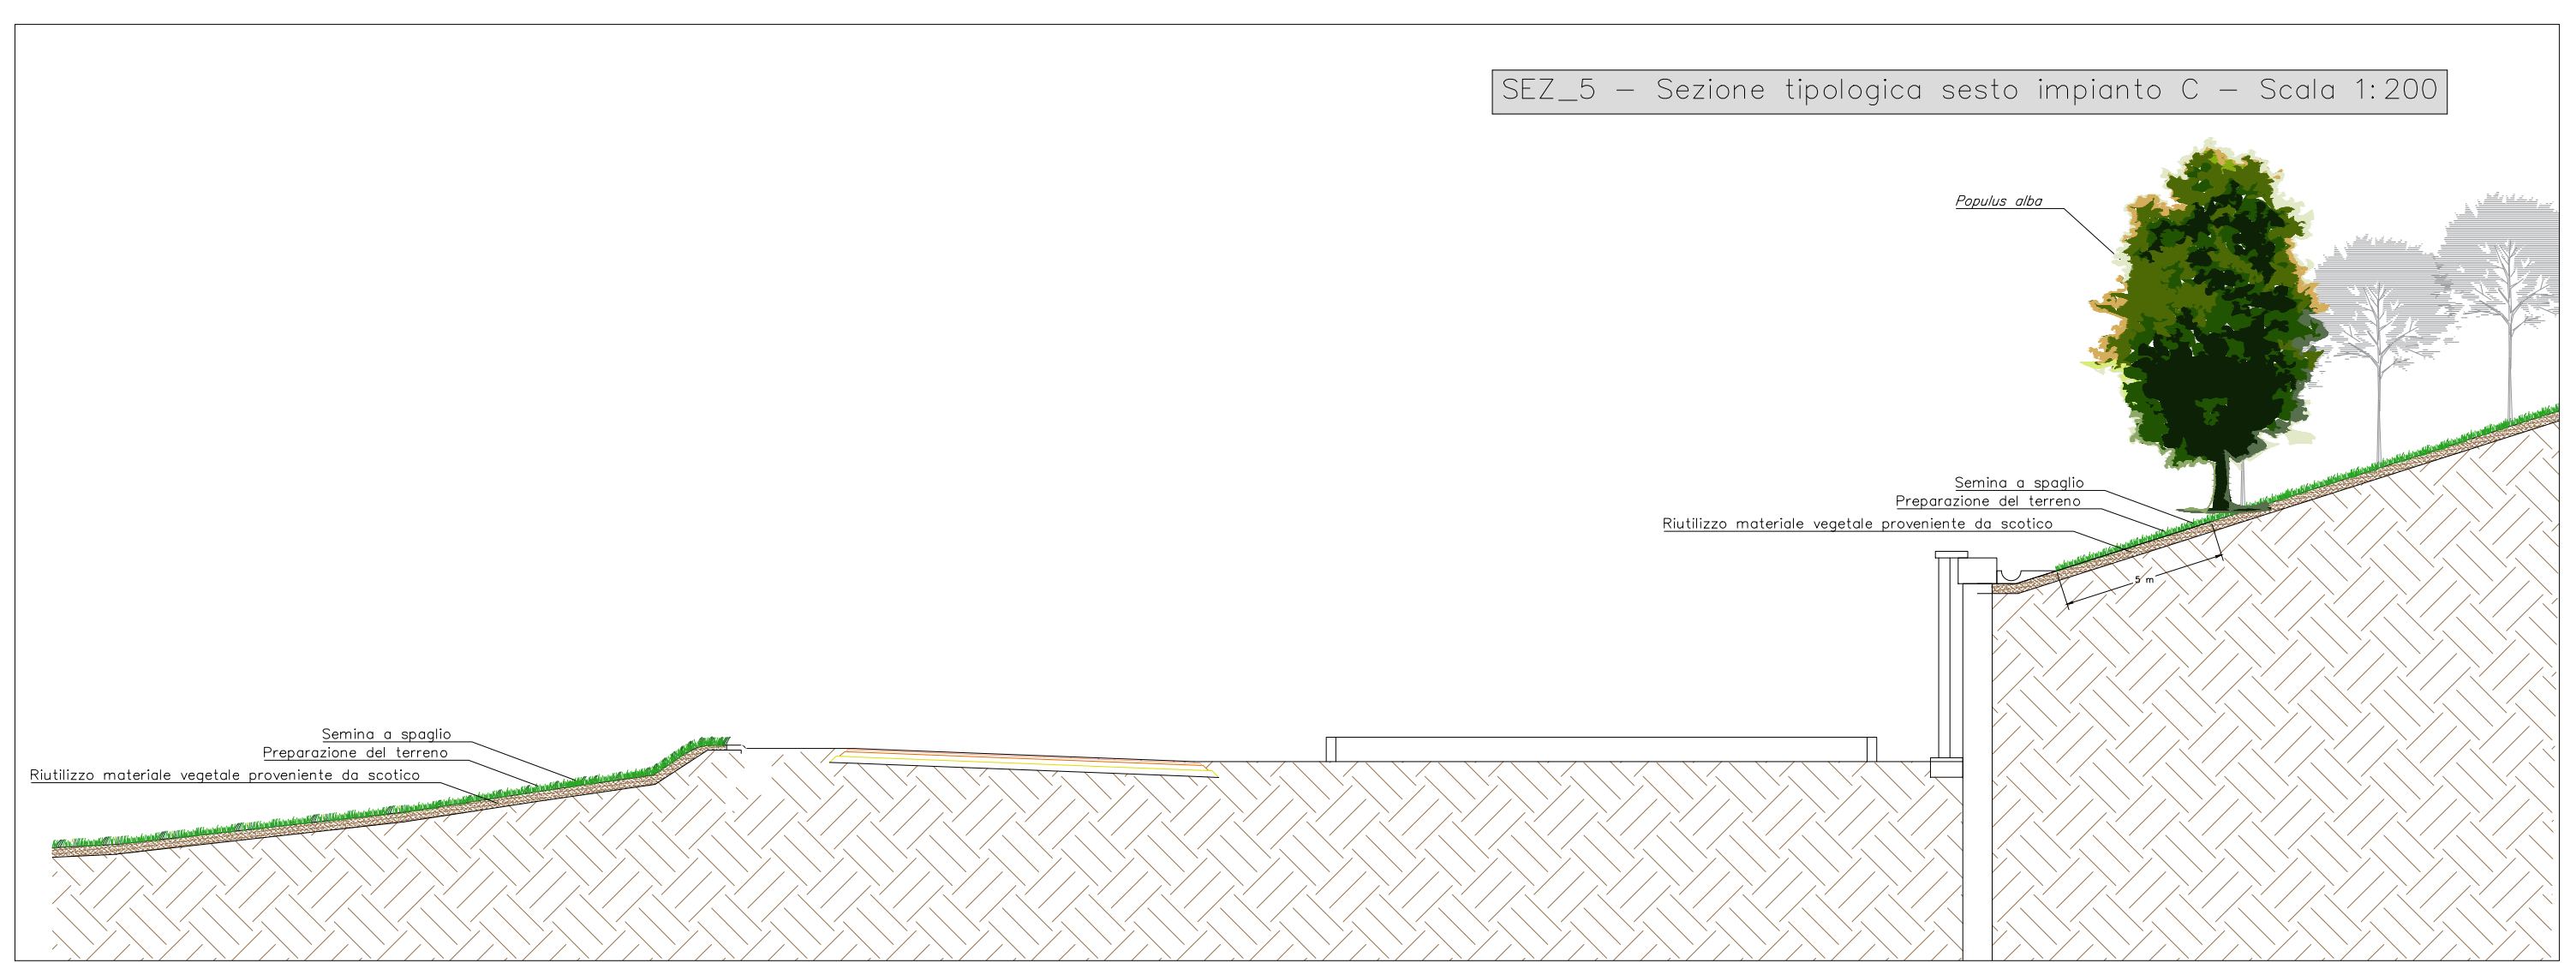

PIANTAZIONI ARBOREE		SESTI D'IMPIANTO		SESTI D'IMPIANTO	
SPECIE	QUANTITA' TOTALE	TIPO SESTO	SESTO	TIPO SESTO	SESTO
<i>Carpinus betulus</i>	105 piante	A		D	
<i>Alnus glutinosa</i>	28 piante	B		E	
<i>Populus alba</i>	22 piante	C		F	
<i>Quercus petraea</i>	31 piante			G	
<i>Acer campestre</i>	40 piante			H	
<i>Cercis siliquastrum</i>	15 piante				

INTERVENTI FORESTALI E RINVERDIMENTI	
INTERVENTO	QUANTITA' TOTALE
Interventi di miglioramento forestale	20000 mq
Rinverdimento, semina e idrosemina scarpate	14190 mq
Semina a spaglio rotonda e aree di cantiere	63440 mq

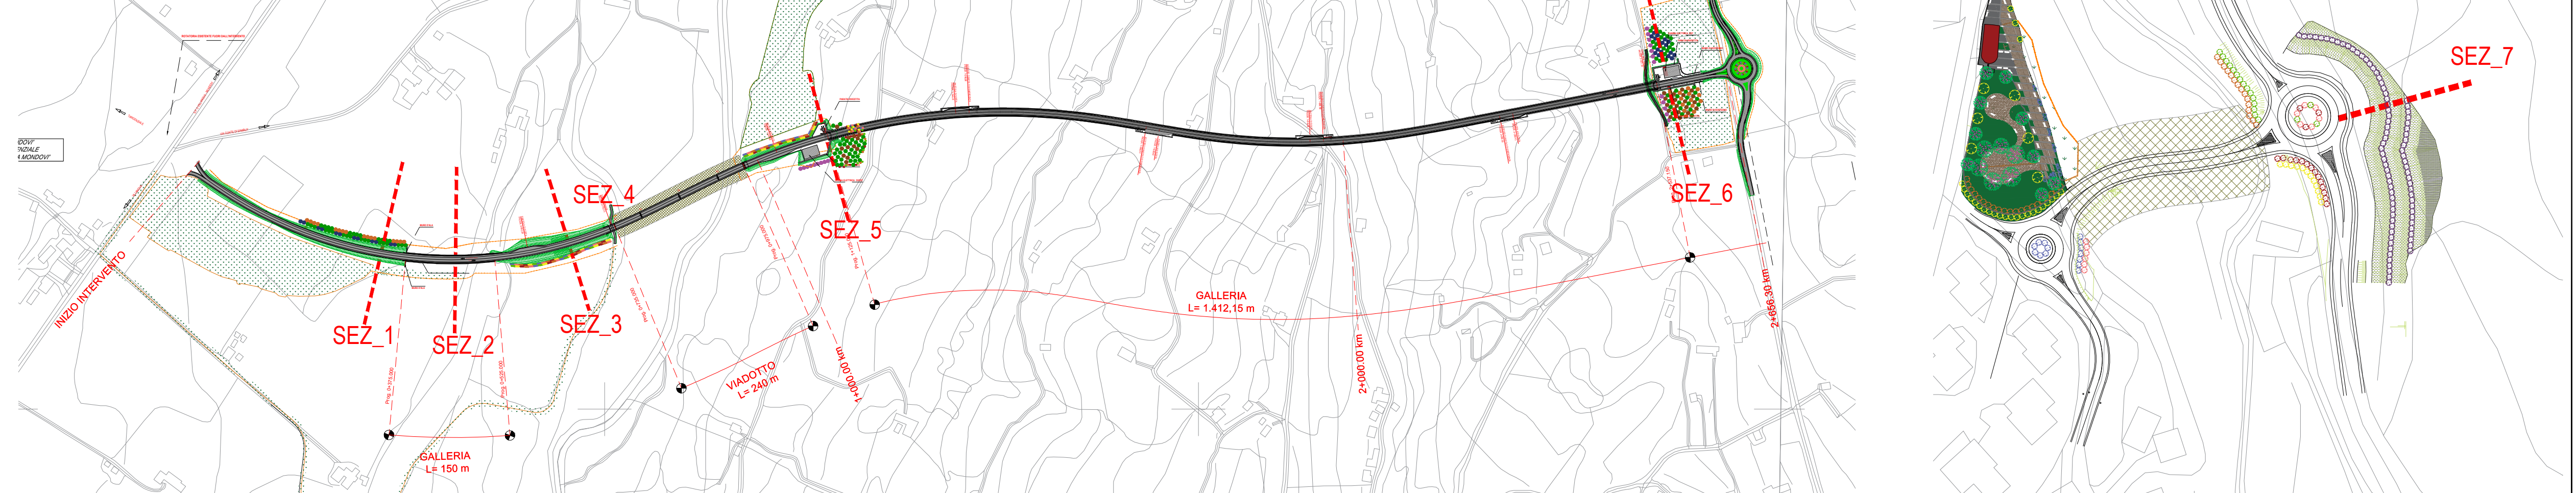

Sanas GRUPPO FS ITALIANE **Direzione Progettazione e Realizzazione Lavori**

Provincia di Cuneo
S.S. 28 del Colle di Nava
Lavori di realizzazione della Tangenziale di Mondovì con collegamento alla S.S. 28 Dir - 564 e al casello A6 "Torino-Savona" - III Lotto (Variante di Mondovì)

PROGETTO DEFINITIVO cod. TO08

PROGETTAZIONE: RAGGRUPPAMENTO TEMPORANEO PROGETTISTI: **SPERINTEVA** IL RESPONSABILE DELL'INTEGRAZIONE DELLE PRESTAZIONI: Ing. Andrea Rinaldi - TECNITAL

MANDATARIA: **SPERINTEVA**

MANDANTI: **POLITECNICA** **MATILDI-PARTNERS** IL PROGETTISTA: Ing. Corrado Pirese

IL RESPONSABILE DELLA PROGETTAZIONE: Ing. Corrado Pirese

IL COORDINATORE PER LA SICUREZZA IN FASE DI PROGETTAZIONE: Ing. Paolo Barrocco - MATILDI + PARTNERS

VISTO: IL RESP. DEL PROCEDIMENTO: Ing. Giuseppe Danilo Molgori

PROTOCOLLO: DATA:

08 - STUDIO D'IMPATTO AMBIENTALE
08.02 - Inquadramento progettuale
Sezioni e dettagli interventi opere a verde

REV.	DESCRIZIONE	DATA	SOCIETA'	REDATTO	VERIFICATO	APPROVATO
F	ISTRUTTORIA C/S e V4	Nov. 2022	TECNITAL	Fabrizio	Pirese	Pirese
E	ISTRUTTORIA CS/APP V4	Apr. 2021	TECNITAL	Fabrizio	Pirese	Pirese
D	ISTRUTTORIA CS/APP V4	Mar. 2020	TECNITAL	Fabrizio	Pirese	Pirese
A	EMMISSIONE	Mar. 2020	TECNITAL	Fabrizio	Pirese	Pirese