

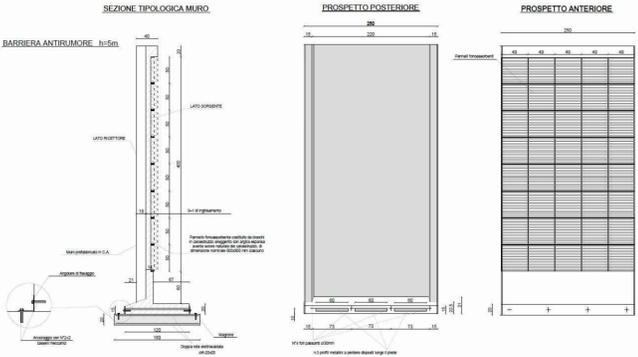
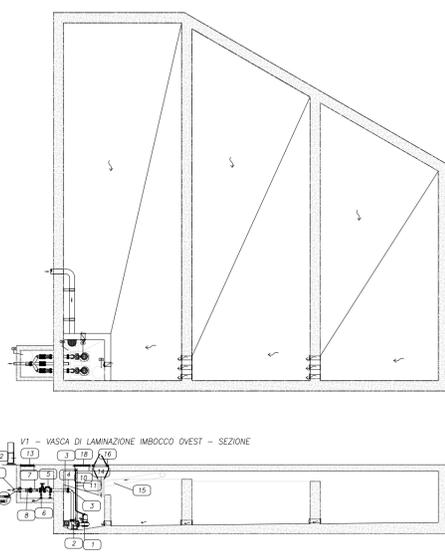
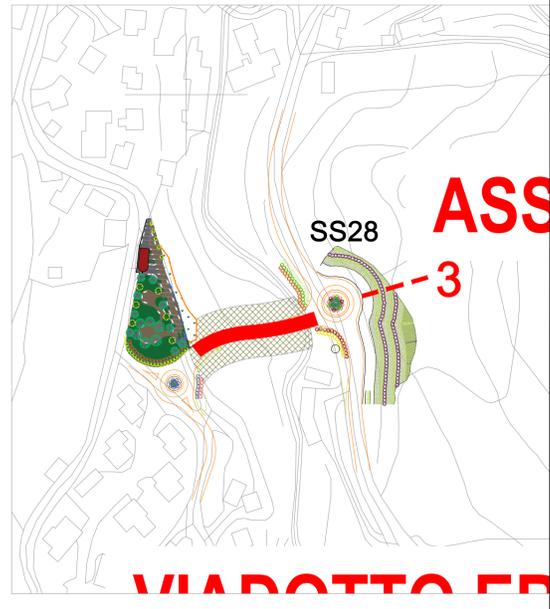
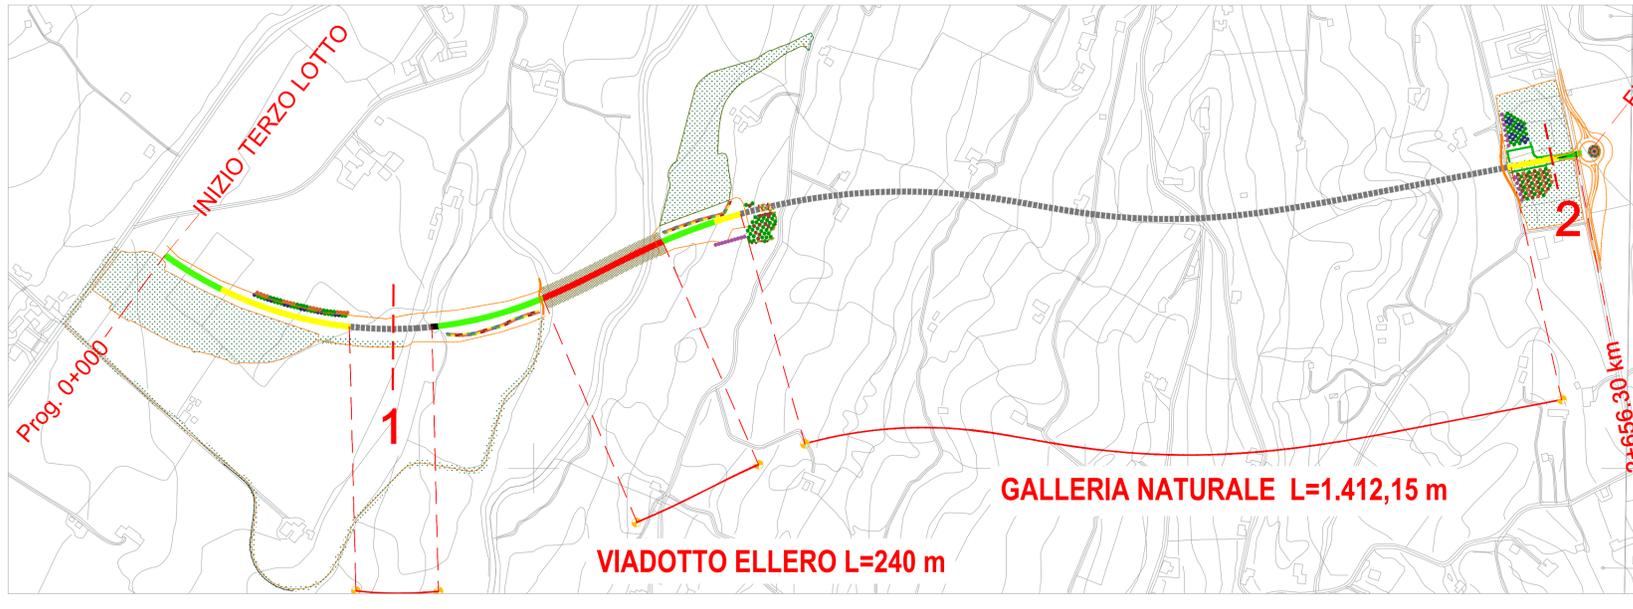
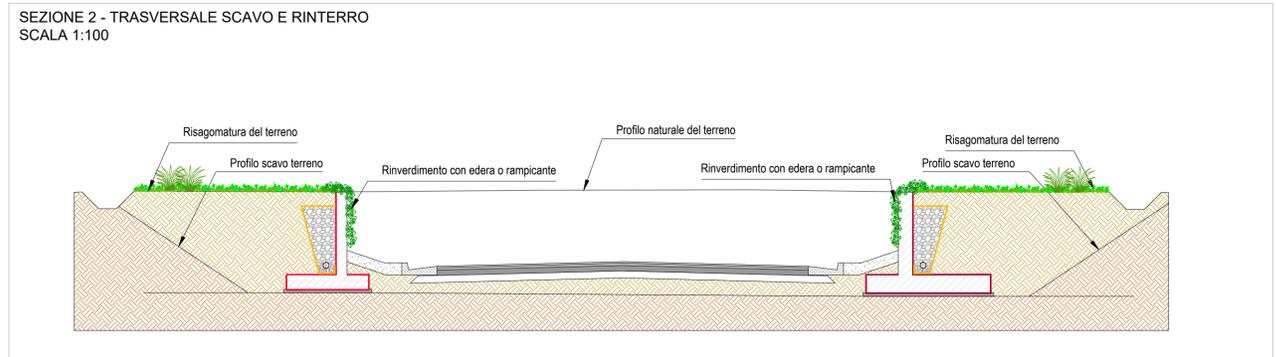


- LEGENDA**
- 1 Elettropompa per liquami
 - 2 Piede di accoppiamento rapido in Ghisa
 - 3 Colonna di mandata in Polietilene
 - 4 Cartella Pe con controflangia in acc. Inox
 - 5 Valvola di ritegno a sfera mobile
 - 6 Saracinesca a cuneo gommato
 - 7 Collettore di mandata in Polietilene
 - 8 Manicotto per elettrofusione
 - 9 Tubazione di mandata in Polietilene
 - 10 Tubo guida in Acciaio Inox
 - 11 Catena di estrazione in Acciaio Inox
 - 12 Armadio in Vetroresina per quadro elettrico
 - 13 Chiusino in Ghisa, classe D400, luce Ø 600 mm
 - 14 Griglia in Acciaio zincato con paratoia
 - 15 Condotta in arrivo
 - 16 Chiusino in Ghisa, classe D400, luce 600x600 mm
 - 17 Supporto per Valvole e Tubi
 - 18 Chiusino in Ghisa, classe D400, luce 490x690 mm

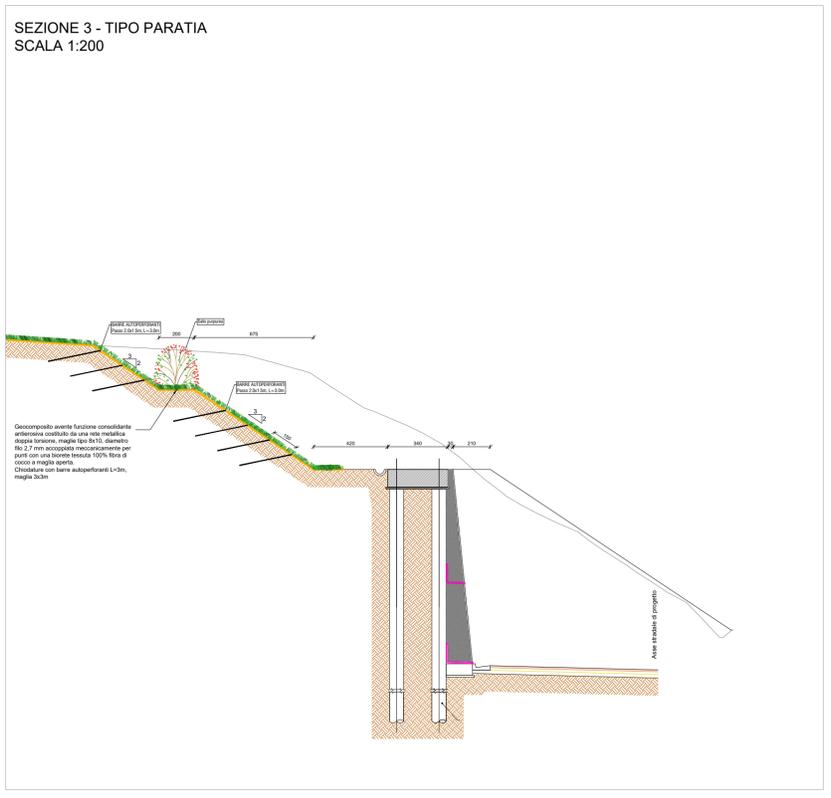

- LEGENDA**
- VIABILITA' DI PROGETTO**
- Tratti in rilevato
 - Tratti in trincea
 - Tratti in viadotto
 - Tratti in galleria
 - Aree di cantiere base e operativo
 - Recinzione di cantiere
 - Sezioni

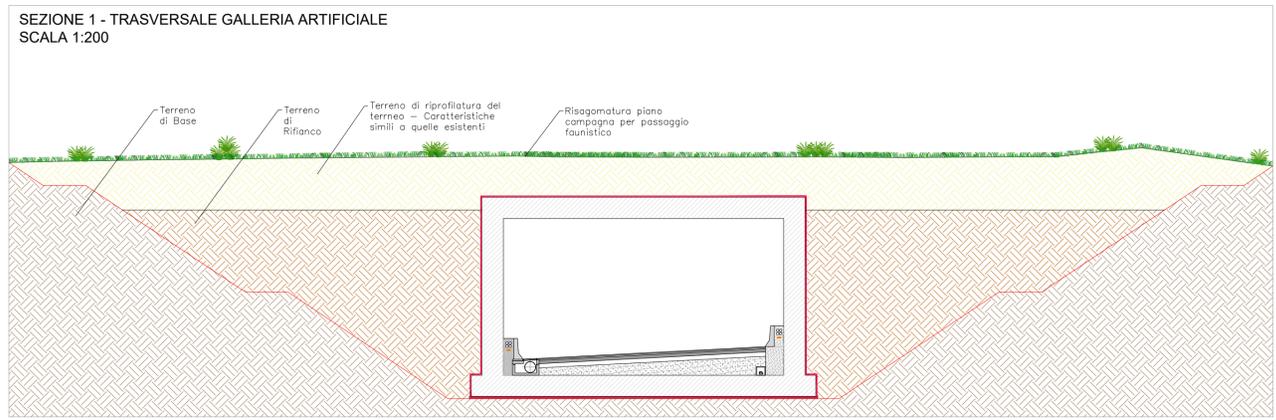

Sanas
GRUPPO FS ITALIANE

Direzione Progettazione e Realizzazione Lavori

Provincia di Cuneo
S.S. 28 del Colle di Nava
Lavori di realizzazione della Tangenziale di Mondovì con collegamento alla S.S. 28 Dir - 564 e al casello A6 "Torino-Savona" - III Lotto (Variante di Mondovì)

PROGETTO DEFINITIVO cod. TO08

PROGETTAZIONE: RAGGRUPPAMENTO TEMPORANEO PROGETTISTI	MANDATARIA: TECNITAL	MANDANTI: POLITECNICA BUILDING FOR HUMANS MATILDI+PARTNERS
IL RESPONSABILE DELL'INTEGRAZIONE DELLE PRESTAZIONI SPECIALISTICHE: Ing. Andrea Ressa - TECHNITAL Ordine Ingegneri Provincia di Verona n. A2413	IL GEOLOGO: Geol. Emanuele Fresia - TECHNITAL Ordine Geologi Veneto n. A501	IL PROGETTISTA: Ing. Corrado Pesce - TECHNITAL Ordine Ingegneri Provincia di Verona n. A1984
IL COORDINATORE PER LA SICUREZZA IN FASE DI PROGETTAZIONE: Ing. Paolo Barrasso - MATILDI + PARTNERS Ordine Ingegneri Provincia di Bologna n. A9513	IL COORDINATORE PROGETTAZIONE E PROGETTAZIONE STRADALE: Ing. Carlo Vittorio Matildi - MATILDI + PARTNERS Ordine Ingegneri Provincia di Bologna n. 6451/A	COORDINAMENTO PROGETTAZIONE E PROGETTAZIONE STRADALE: Ing. Carlo Vittorio Matildi - MATILDI + PARTNERS Ordine Ingegneri Provincia di Bologna n. 6451/A
VISTO: IL RESP. DEL PROCEDIMENTO: Ing. Giuseppe Danilo Malgeri	OPERE D'ARTE MAGGIORI PONTI E MINORI: Ing. Stefano Isani - MATILDI + PARTNERS Ordine Ingegneri Provincia di Bologna n. A4550	COORDINATORE STUDIO DI IMPATTO AMBIENTALE: Ing. Corrado Pesce - TECHNITAL Ordine Ingegneri Provincia di Verona n. A1984
PROTOCOLLO:	DATA:	OPERE D'ARTE MAGGIORI GALLERIA: Ing. Corrado Pesce - TECHNITAL Ordine Ingegneri Provincia di Verona n. A1984
13 - INTERVENTI DI INSERIMENTO PAESAGGISTICO ED AMBIENTALE Sezioni e dettagli interventi di inserimento paesaggistico ed ambientale		
CODICE PROGETTO DPT00008D16	NOME FILE 13.06_P00_IA00_AMB_DC01_E	PROGR. ELAB. 13.06
REVISIONI:	REVISIONI:	REVISIONI: