1 - CANTIERE BASE

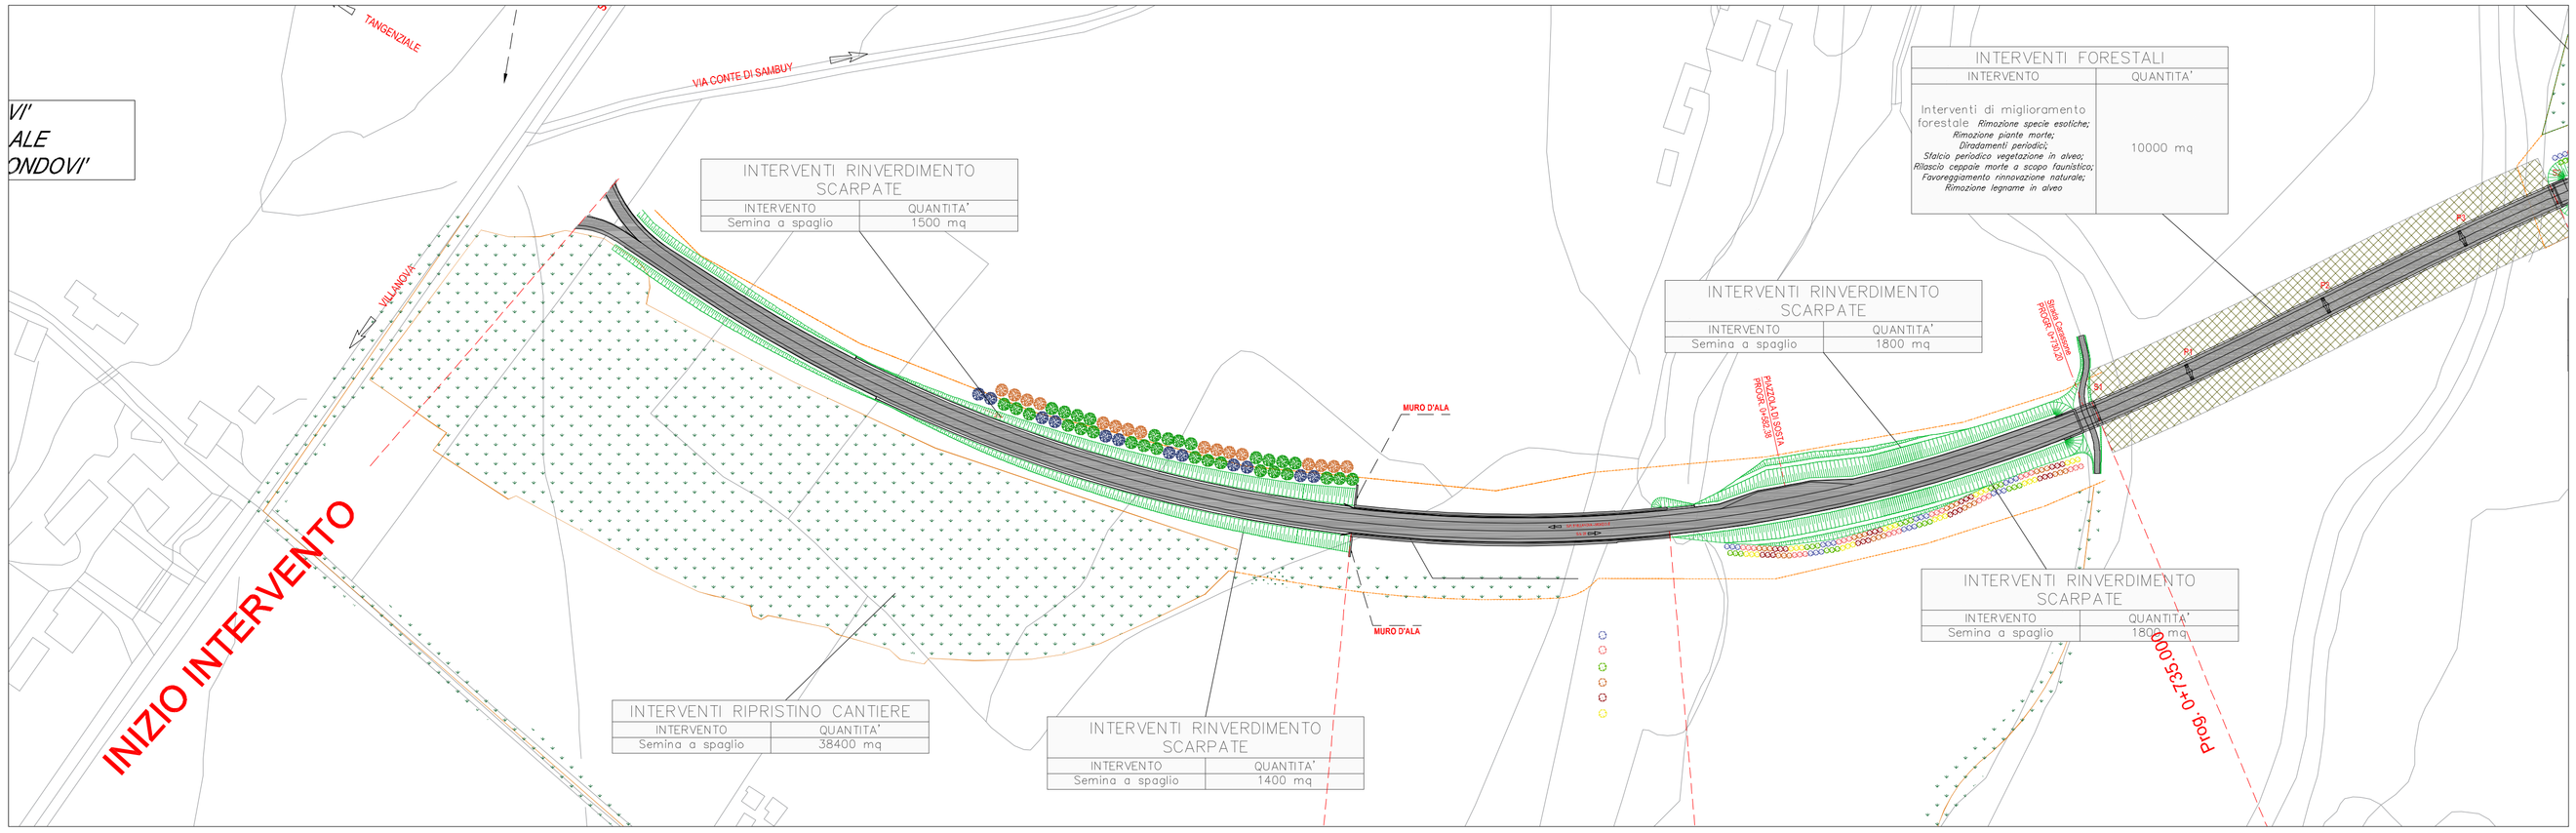

2 - CANTIERE OPERATIVO 1

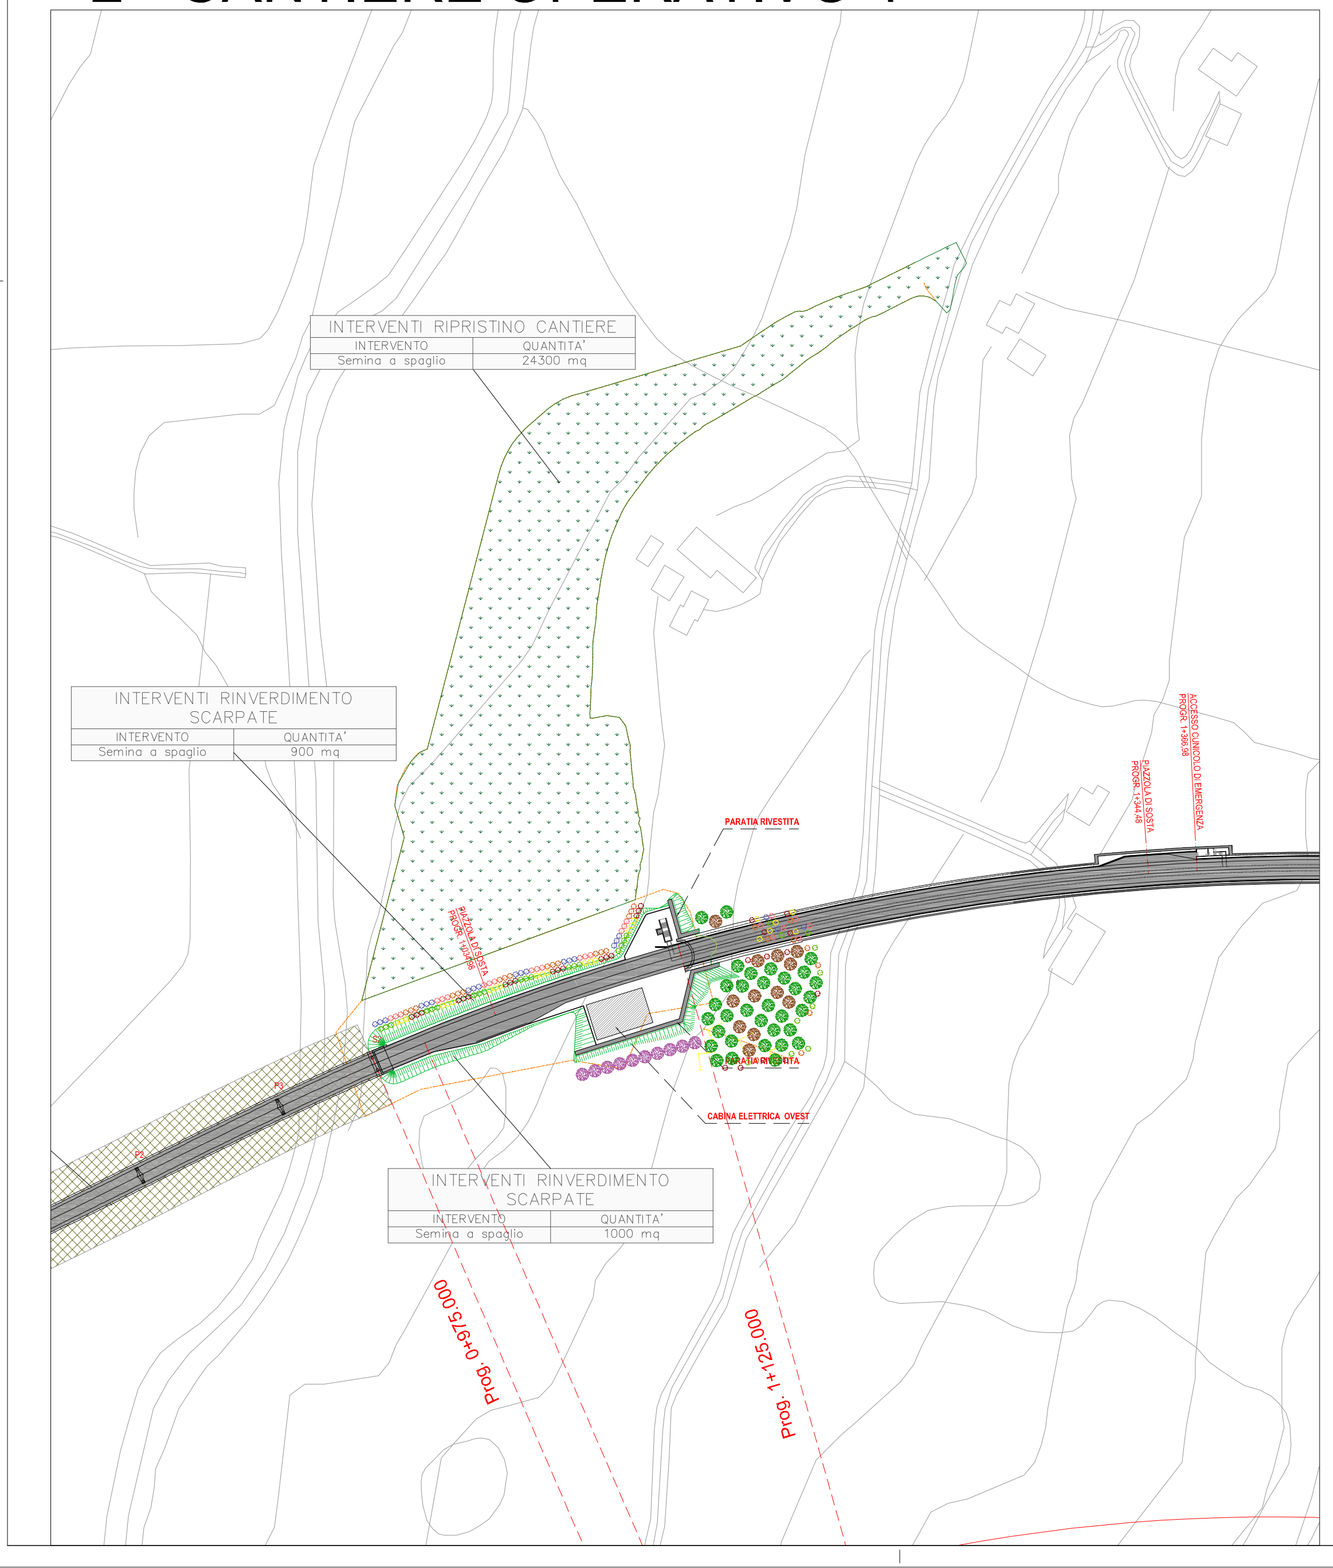

3 - CANTIERE OPERATIVO 2

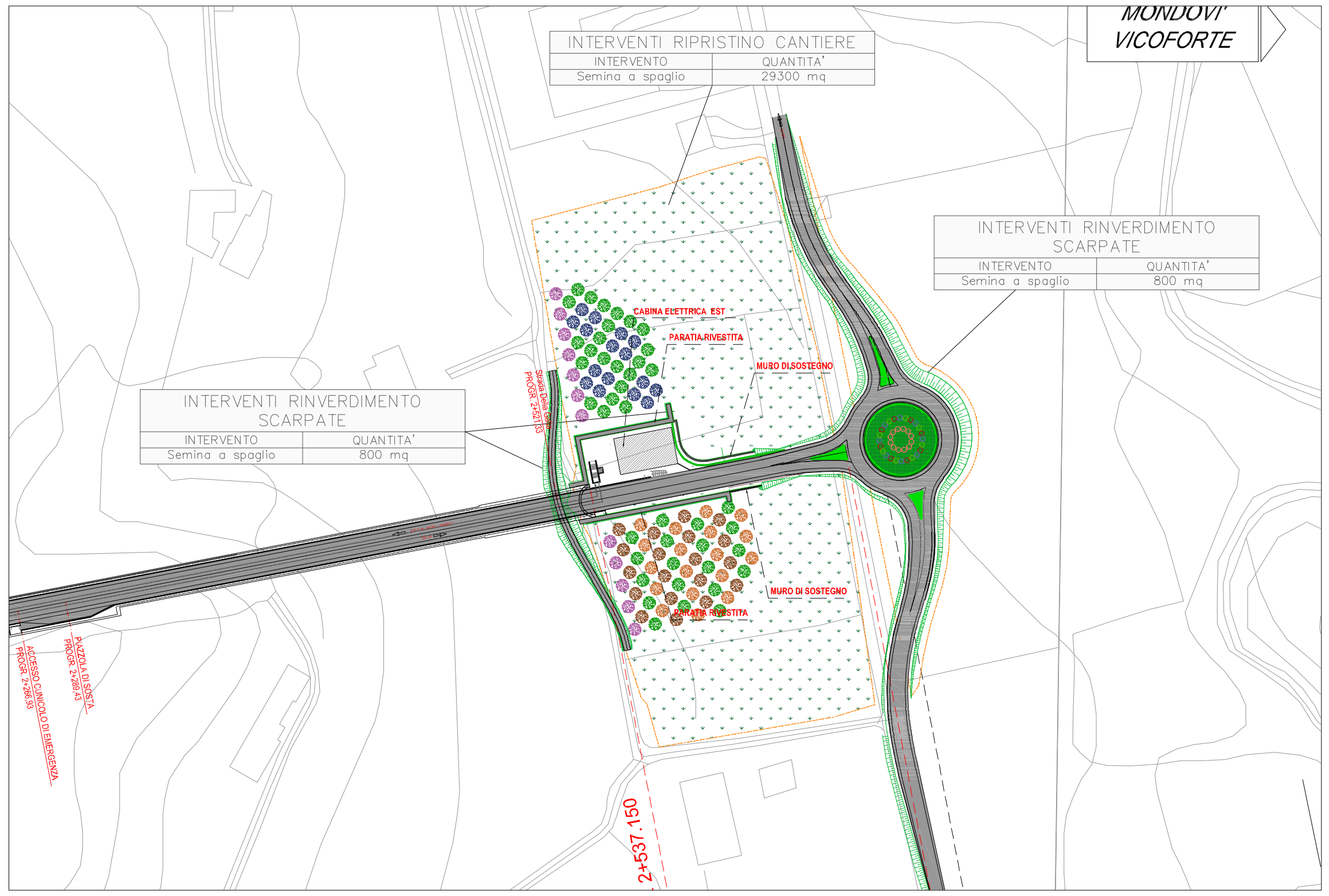

4 - CANTIERE OPERATIVO 3

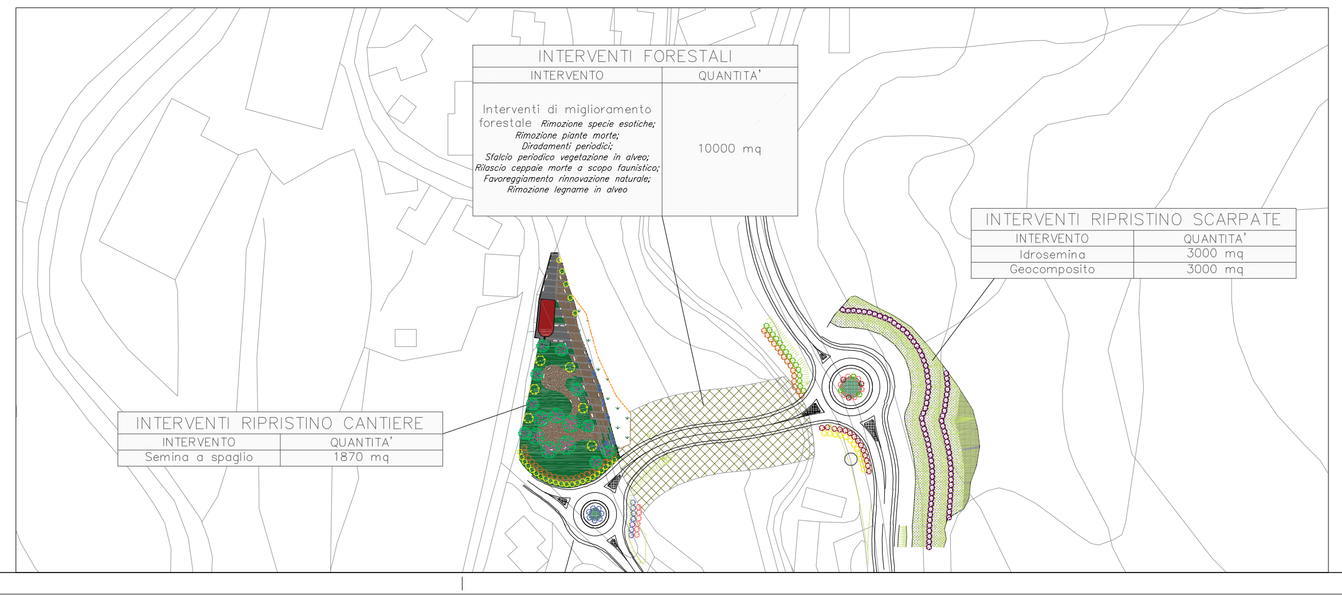

LEGENDA

- Recinzione temporanea di cantiere
- Piste di cantiere
- Sistemazione a verde
- Interventi di miglioramento forestale
- Chiodatura con barre L=3.00 mt, maglia 2.00 m longitudinale x 1.50 m trasversale
- Chiodatura con barre L=6.00 mt, maglia 2.00 m longitudinale x 1.50 m trasversale

- *Carpinus betulus (Carpino bianco)*
- *Quercus petraea (Rovere)*
- *Acer campestre (Acero campestre)*
- *Populus alba (Pioppo bianco)*
- *Alnus glutinosa (Ontano nero)*
- *Cercis siliquastrum (Albero di Giuda)*
- *Edera helix (Edera)*
- *Crataegus monogyna (Biancospino)*
- *Euonymus europaeus (Euonimo)*
- *Ligustrum vulgare (Ligustro)*
- *Prunus spinosa (Prugnolo selvatico)*
- *Rosa canina (Rosa canina)*
- *Sambucus nigra (Sambuco)*
- *Salix purpurea (Salice rosso)*

INTERVENTI FORESTALI E RINVERDIMENTI

INTERVENTO	QUANTITA' TOTALE	DETTAGLI
Interventi di miglioramento forestale	20000 mq	*Rimozione specie esotiche; Rimozione piante morte; Diradamenti periodici; Sfalcio periodico vegetazione in alveo; Rilascio ceppaie morte a scopo faunistico; Favoreggiamento rinnovazione naturale; Rimozione legname in alveo*
Rinverdimento, semina e idrosemina scarpate	14190 mq	*SPECIE: Lolium perenne 25% Festuca arundinacea 25% Dactylis glomerata 10% Festuca rubra 10% Medicago lupolina 10% Onobrychis vicifolia 10% Trifolium pratense 10%* *QUANTITA': dai 35 ai 45 g/mq*
Semina a spaglio rotonde e aree di cantiere	63440 mq	*SPECIE: Festuca rubra (32%) Poa alpina (20%) Trifolium repens (10%) Lotus corniculatus (8%) Poa pratensis (7%) Lolium perenne (5%) Dactylis glomerata (4%) Achillea millefolium (3%) Medicago lupulina (3%) Phleum pratense (2%) Sanguisorba minor (2%) Trifolium pratense (2%) Anthyllis vulneraria (1%) Lathyrus pratense (1%)* *QUANTITA': dai 35 ai 45 g/mq*

Sanas
GRUPPO FS ITALIANE

Direzione Progettazione e Realizzazione Lavori

Provincia di Cuneo
S.S. 28 del Colle di Nava
Lavori di realizzazione della Tangenziale di Mondovì con collegamento alla S.S. 28 Dir – 564 e al casello A6 "Torino–Savona" – III Lotto (Variante di Mondovì)

PROGETTO DEFINITIVO

COD. TO08

PROGETTAZIONE: RAGGRUPPAMENTO TEMPORANEO PROGETTISTI
MANDATARIA: TECHNITAL
MANDANTI: POLITECNICA BUILDING FOR HUMANS; MATILDI + PARTNERS

IL RESPONSABILE DELL'INTEGRAZIONE DELLE PRESTAZIONI SPECIALISTICHE:
Ing. Andrea Renso – TECHNITAL
Ordine Ingegneri Provincia di Verona n. A2413

IL GEOLOGO:
Geol. Emanuele Frezia – TECHNITAL
Ordine Geologi Veneto n. A501

IL COORDINATORE PER LA SICUREZZA IN FASE DI PROGETTAZIONE:
Ing. Paolo Barrasso – MATILDI + PARTNERS
Ordine Ingegneri Provincia di Bologna n. A9513

VISTO: IL RESP. DEL PROCEDIMENTO:
Ing. Giuseppe Danilo Malgeri

PROTOCOLLO: DATA:

IL PROGETTISTA:
Ing. Corrado Pesce
Ordine Ingegneri Provincia di Verona n. A1984

GRUPPO DI PROGETTAZIONE:
COORDINAMENTO PROGETTAZIONE E PROGETTAZIONE STRADALE:
Ing. Carlo Vittorio Matildi – MATILDI + PARTNERS
Ordine Ingegneri Provincia di Bologna n. 6457/A
COORDINAMENTO PROGETTAZIONE E COORDINATORE STUDIO DI IMPATTO AMBIENTALE:
Ing. Corrado Pesce – TECHNITAL
Ordine Ingegneri Provincia di Verona n. A1984
OPERE D'ARTE MAGGIORI GALLERIA:
Ing. Corrado Pesce – TECHNITAL
Ordine Ingegneri Provincia di Verona n. A1984
OPERE D'ARTE MAGGIORI PONTI E MINORI:
Ing. Stefano Isani – MATILDI + PARTNERS
Ordine Ingegneri Provincia di Bologna n. A4550
GEOTECNICA:
Ing. Alessandro Rizzo – TECHNITAL
Ordine Ingegneri Provincia di Milano n. A19598
IDROLOGIA ED IDRAULICA:
Ing. Simone Venturini – TECHNITAL
Ordine Ingegneri Provincia di Verona n. A2515

13 – INTERVENTI DI INSERIMENTO PAESAGGISTICO ED AMBIENTALE
Planimetria di sistemazione delle aree di cantiere e deposito

CODICE PROGETTO	NOME FILE	PROGR. ELAB.	REV.	SCALA:
DPT00008D16	13.08_P00_IA00_AMB_LF02_E	13.08	E	1:2.000
	CODICE ELAB. P00IA00AMBLF02			

REV.	DESCRIZIONE	DATA	SOCIETA'	REDATTO	VERIFICATO	APPROVATO
F						
E	*ISTRUTTORIA CdS e VIA*	*Nov. 2022*	*Technital*	*Ampezzan*	*Pesce*	*Renso*
D	*ISTRUTTORIE CSLLPP e VIA*	*Apr. 2021*	*Technital*	*Ampezzan*	*Piccoli*	*Renso*
A	*EMISSIONE*	*Mar. 2020*	*Technital*	*Ampezzan*	*Piccoli*	*Renso*