

LEGENDA

LEGENDA CANTIERE BASE

1 UFFICI	14 CENTRALE TERMICA MENSA
2 LABORATORIO E TOPOGRAFIA	15 GUARDIANA
3 MENSA	16 AREA ACCUMULO INERTI
4 SALA RITIRO - FORMAZIONE PERSONALE	17 PEDANA DI PESATURA ELETTRONICA
5 MAGAZZINO MANUTENZIONE CAMPO	18 DEPOSITO CUBETTI
6 DORMITORI	19 OFFICINA MANUTENZIONE MEZZI DI CANTIERE
8 AREA RACCOLTA RIFIUTI DIFFERENZIATA	20 MAGAZZINO RICAMBI E MATERIALI DI CONSUMO
9 ACCUMULO E RILASCIO ACQUEDOTTO POTABILE	21 BAMPINA PER LAVAGGIO MACCHINE OPERATIVE
10 IMPIANTO DEPURAZIONE ACQUE REFLUE CANTIERE - FOSSE SETTICHE	22 BACINO DI DECONTAMINAZIONE FANGHI DI LAVAGGIO
11 CABINA ELETTRICA	23 IMPIANTO DI BENTONAGGIO
12 GRUPPO ELETTROGENO CAMPO	24 FOSSE SETTICHE E DISOLEATORI
13 SERVIZI COLLETTIVI CON SPIGOLIATI	25 TORRI FARO


Linea ENEL M.T.	Area pavimentata
Linea ENEL B.T.	Sistemazione a verde
Barriere acustiche di cantiere	Area pavimentata in misto stabilizzato
	Area operativa di cantiere
	Area di deposito

CAMPO BASE - SEZIONI sc 1:500

SEZIONE N. : 1

QT.RIF. 460.000

PROGRESSIVE TERRENO	0.00	17.01	33.32	48.51	58.90	68.76	83.45	96.45	111.07	121.44	136.43	151.33	161.44	179.84	189.97	200.52	214.86	231.96	251.20	261.51	272.24	283.34	294.45	309.21	326.42	336.54	347.85	358.81	373.22	388.80	401.02				
QUOTE TERRENO	-471.11	-471.18	-471.85	-472.46	-472.23	-472.00	-471.62	-471.38	-471.10	-471.00	-470.50	-470.50	-470.28	-470.12	-470.03	-469.90	-469.76	-469.56	-469.91	-469.99	-470.15	-470.64	-470.67	-469.82	-469.58	-469.50	-469.00	-468.89	-468.73	-468.35	-468.45				
QUOTE PROGETTO		-471.46	-472.50	-472.45	-472.39	-472.33	-472.27	-472.21	-472.15	-472.01	-471.87	-471.73	-471.59	-471.45	-471.30	-471.16	-471.02	-470.88	-470.74	-470.59	-470.56	-470.68	-470.78	-470.88	-470.98	-471.08	-471.19	-471.24	-471.01	-470.78	-470.55	-470.31	-470.07	-469.83	-468.82

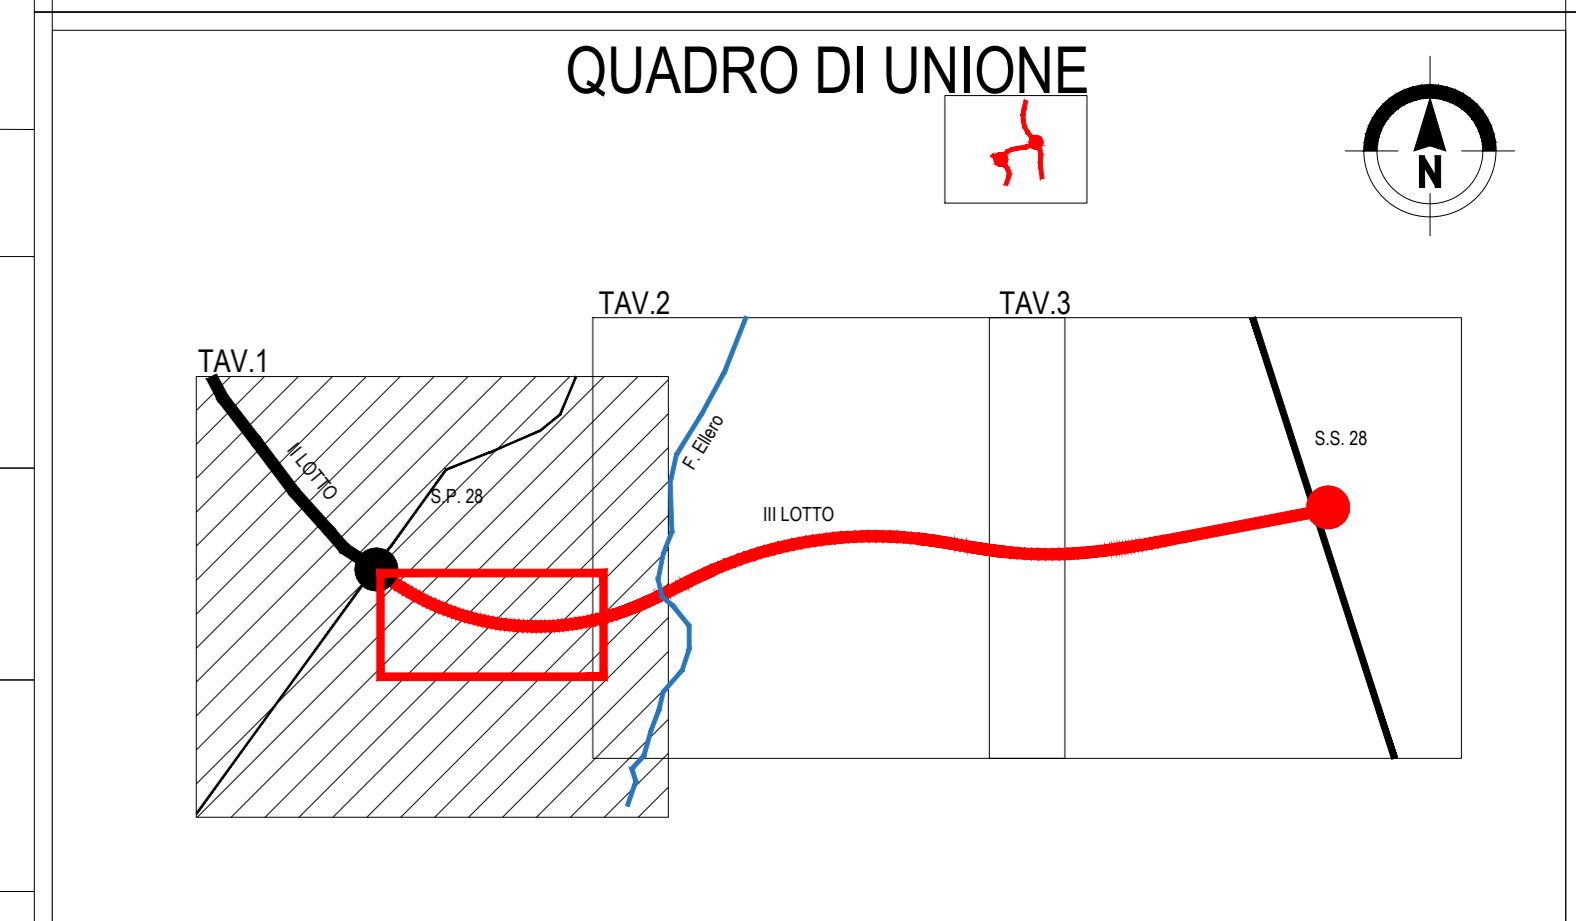

SEZIONE N. : 2

QT.RIF. 465.000

PROGRESSIVE TERRENO	0.00	13.63	24.52	36.39	52.62	63.25	73.59	83.96	94.80	106.55	124.93	137.54	156.61
QUOTE TERRENO	-471.85	-471.85	-471.52	-471.78	-471.91	-471.85	-471.84	-471.77	-471.57	-471.42	-471.00	-471.00	-472.62
QUOTE PROGETTO		-471.69		-471.93	-472.11	-472.29	-472.49	-472.56	-472.56	-472.56	-472.57	-471.72	

SEZIONE N. : 3

QT.RIF. 460.000

PROGRESSIVE TERRENO	0.00	15.63	30.81	41.49	52.98	69.47	80.61	96.05	107.22	117.41	131.69	146.49	156.61
QUOTE TERRENO	-468.04	-468.03	-468.94	-470.00	-470.00	-469.69	-469.59	-469.55	-469.50	-469.50	-469.33	-469.08	-469.06
QUOTE PROGETTO		-468.20		-470.36		-470.55	-469.69	-470.30	-469.50	-469.46	-469.46		

SEZIONE N. : 4

QT.RIF. 460.000

PROGRESSIVE TERRENO	0.00	10.06	31.16	45.89	56.15	68.62	78.69	99.51	129.72	140.58	156.61
QUOTE TERRENO	-466.80	-466.86	-469.47	-469.50	-469.33	-469.06	-469.06	-468.95	-468.35	-468.20	-468.11
QUOTE PROGETTO			-469.47	-470.26	-470.27	-470.27	-470.28	-470.26	-470.06	-469.86	-468.55

Direzione Progettazione e Realizzazione Lavori

Provincia di Cuneo
 S.S. 28 del Colle di Nava
 Lavori di realizzazione della Tangenziale di Mondovì con collegamento alla S.S. 28 Dir - 564 e al casello A6 "Torino-Savona" - III Lotto (Variante di Mondovì)

PROGETTO DEFINITIVO COD. TO08

PROGETTAZIONE:	MANDATARIA:	MANDANTE:
RAFFINAMENTO:		
TEMPORANEO PROGETTISTI:		

IL RESPONSABILE DELL'INTEGRAZIONE DELLE PRESTAZIONI SPECIALISTICHE:

Ing. Andrea Motta - TECNITAL Datore Impiegati Provincia di Biella n. 42413	IL PROGETTISTA: Ing. Andrea Motta - TECNITAL Datore Impiegati Provincia di Biella n. 42413
Ing. Emanuele Fiasco - TECNITAL Datore Impiegati Provincia di Biella n. 4201	IL COORDINATORE PER LA SICUREZZA IN FASE DI PROGETTAZIONE: Ing. Floreo Berrasio - MATILDI + PARTNERS Datore Impiegati Provincia di Biella n. 48112
Ing. Giuseppe Zonta Mergeri	IL COORDINATORE PER LA SICUREZZA IN FASE DI PROGETTAZIONE: Ing. Giuseppe Zonta Mergeri

VISTO: IL RESP. DEL PROCEDIMENTO:
Ing. Giuseppe Zonta Mergeri

PROTOCOLLO: DATA:

17 - CANTIERIZZAZIONE

Planimetrie e Sezioni Campi e Cantieri - Cantiere Base

CODICE PROGETTO	NOME FILE	PROGR. ELAB.	REV.	SCALA:
	17.16_P00_CA00_CAN_LF01_E	17.16		1:500
ELAB.				

E	ISTRUTTORE	DATA	TECNICA	APPROVAZIONE	PROVA	REVISIONE
D	REVISIONE A SEGUITO ISTRUTTORI ANAS	Mar. 2020	Tecnica	Approvazione	Prova	Revisione
A	EMISSIONE	Mar. 2020	Tecnica	Approvazione	Prova	Revisione
REV.	DESCRIZIONE	DATA	SOCIETA'	REDDATO	VERIFICATO	APPROVATO