CAMPO OPERATIVO 2 - PLANIMETRIA sc 1:500
AREA COMPLESSIVA: 29.000mq

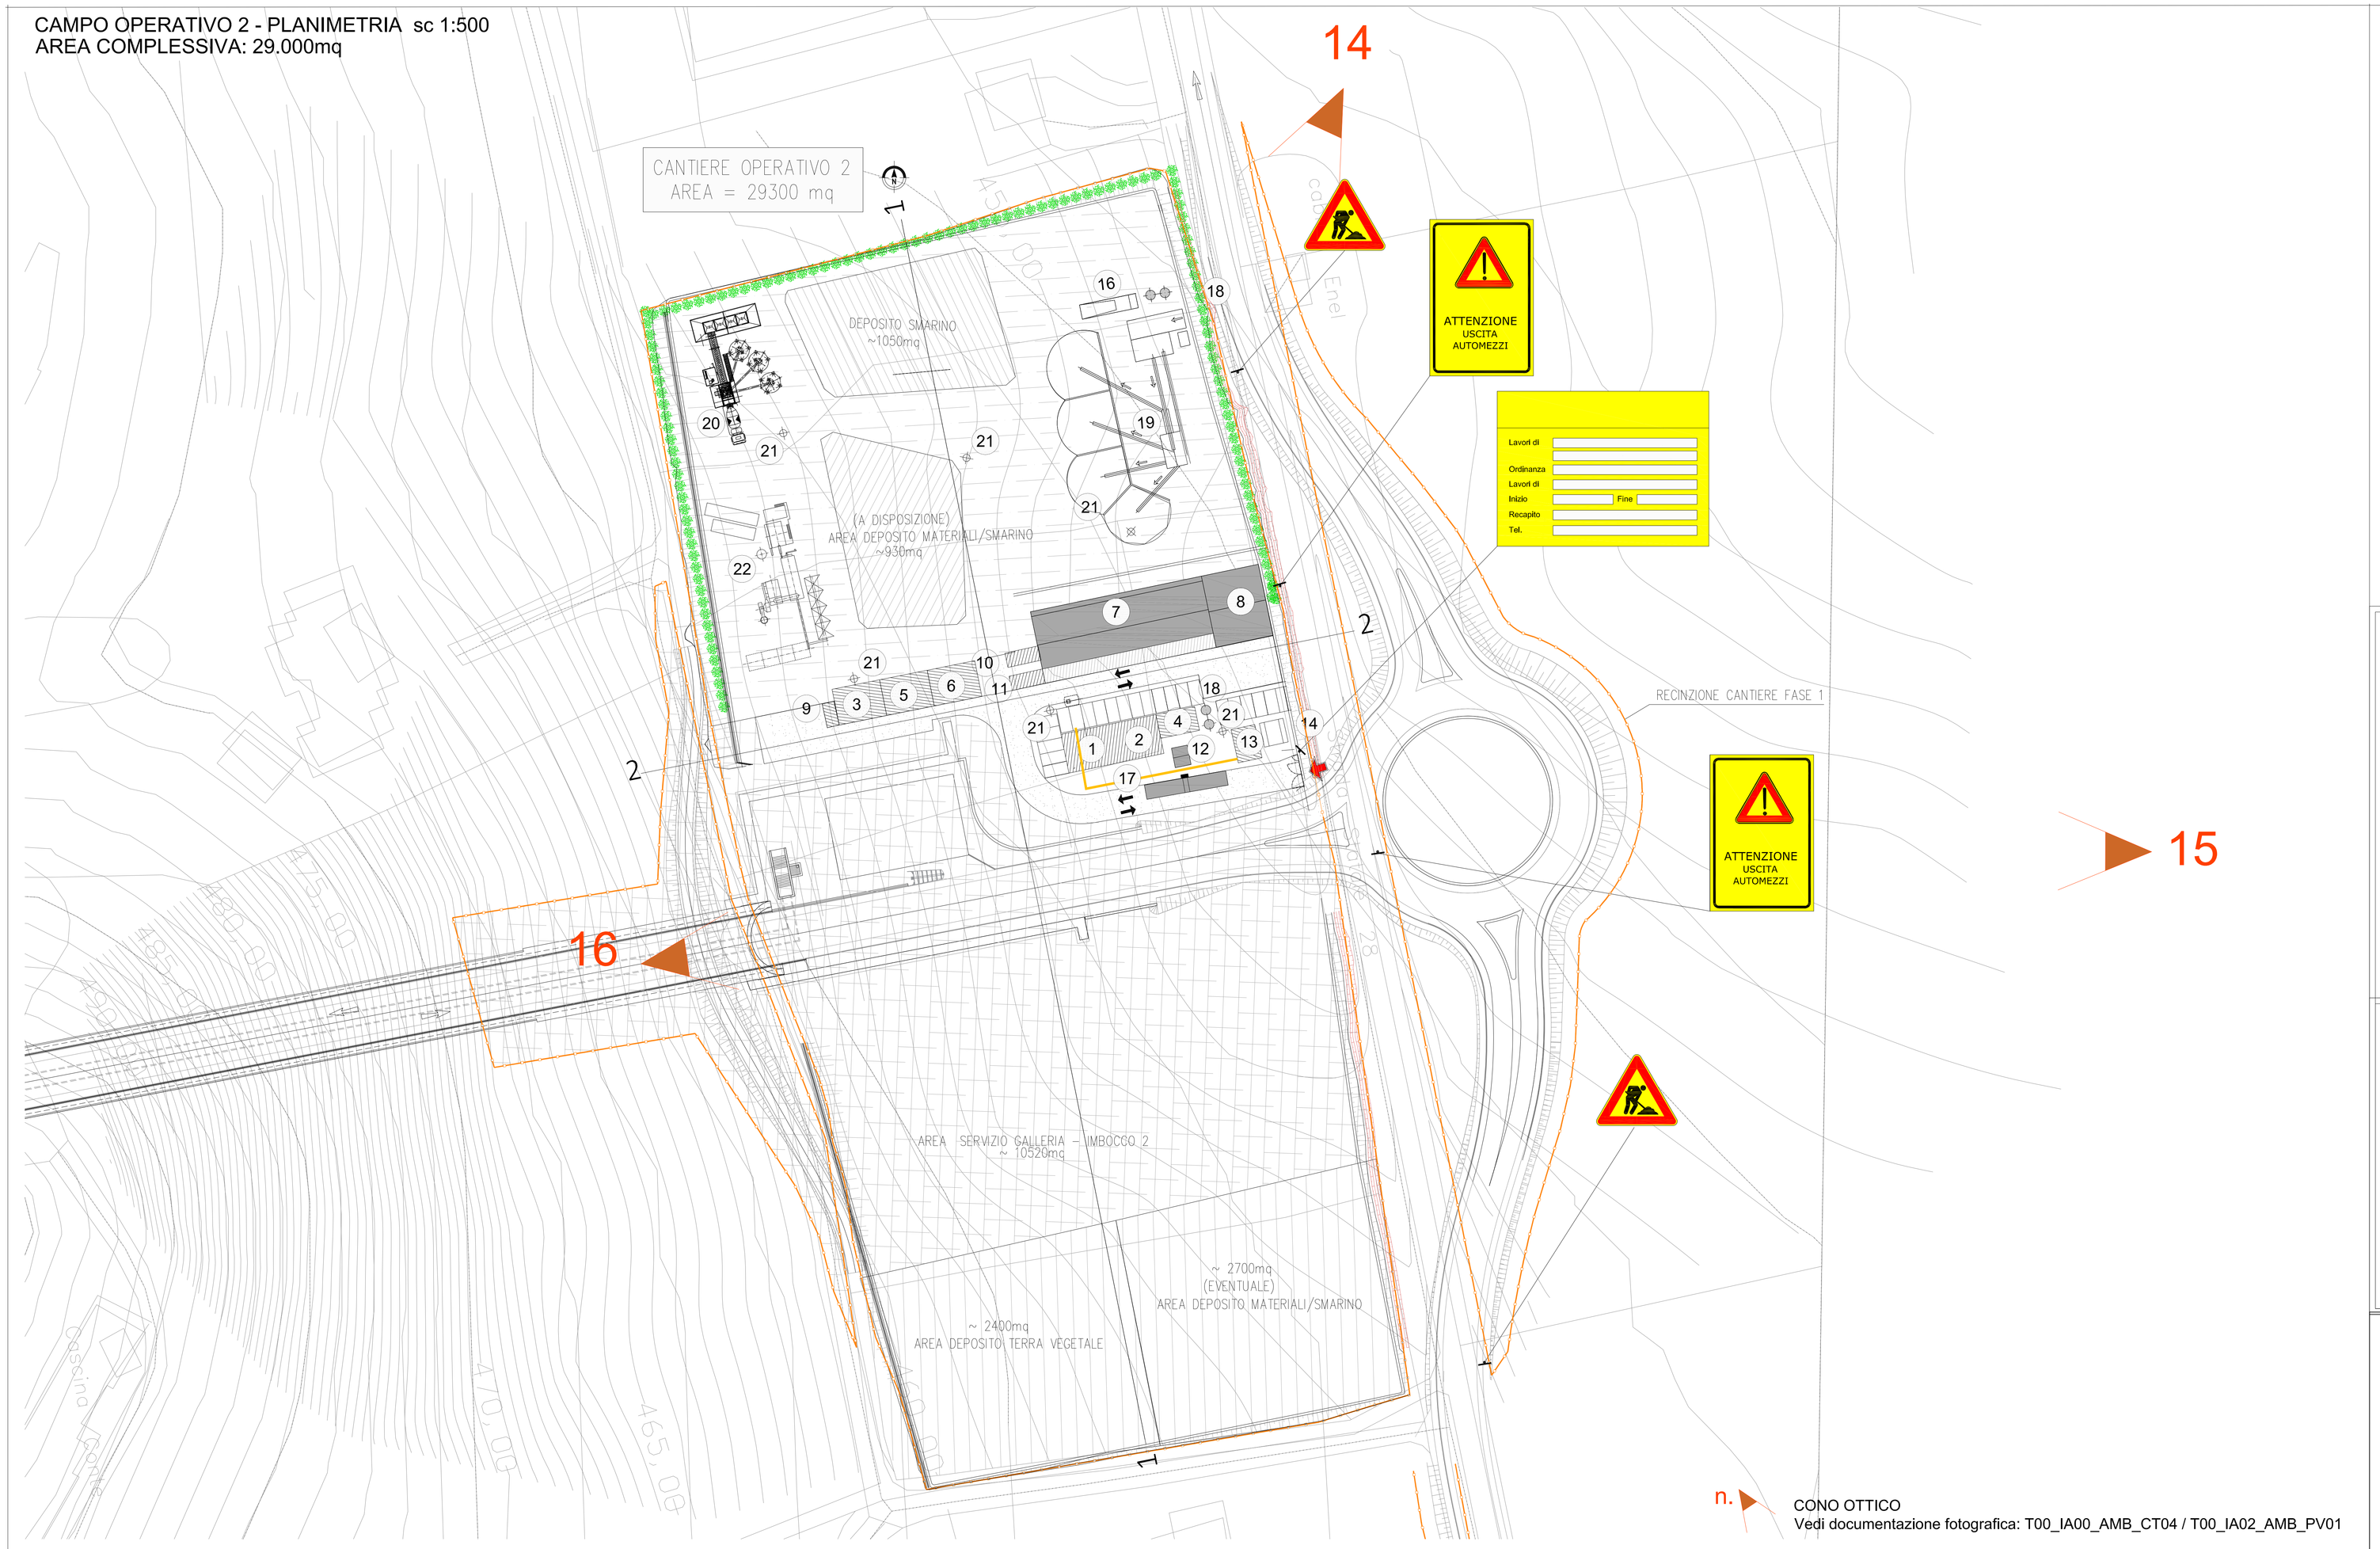

CAMPO OPERATIVO 2 - SEZIONI sc 1:500

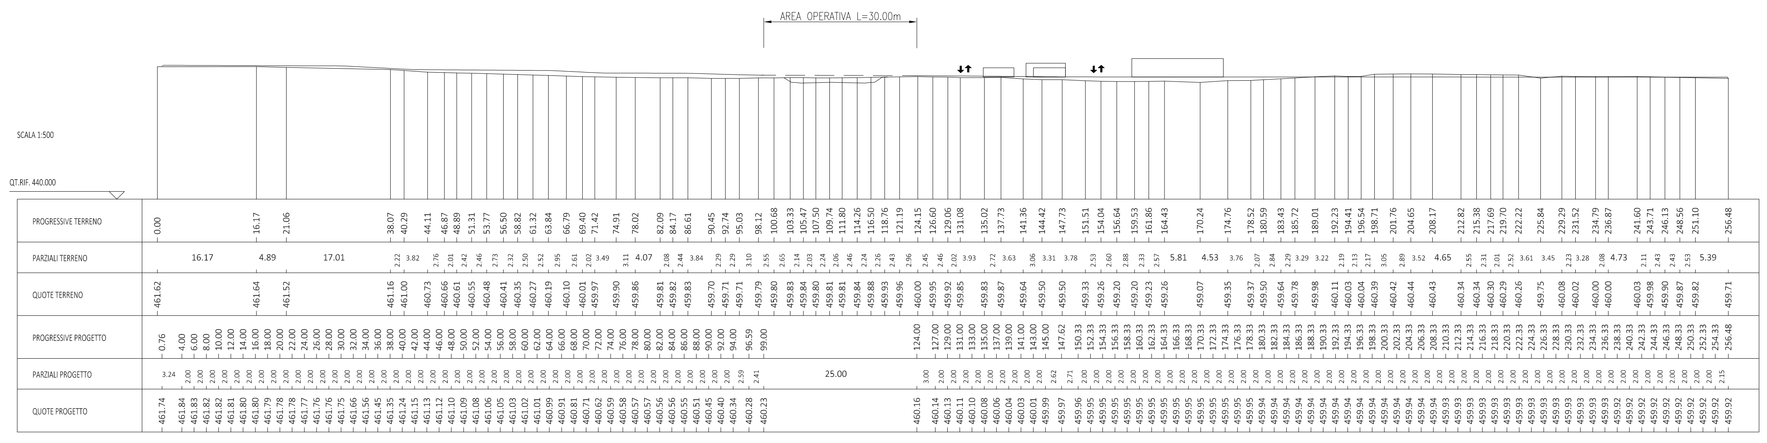

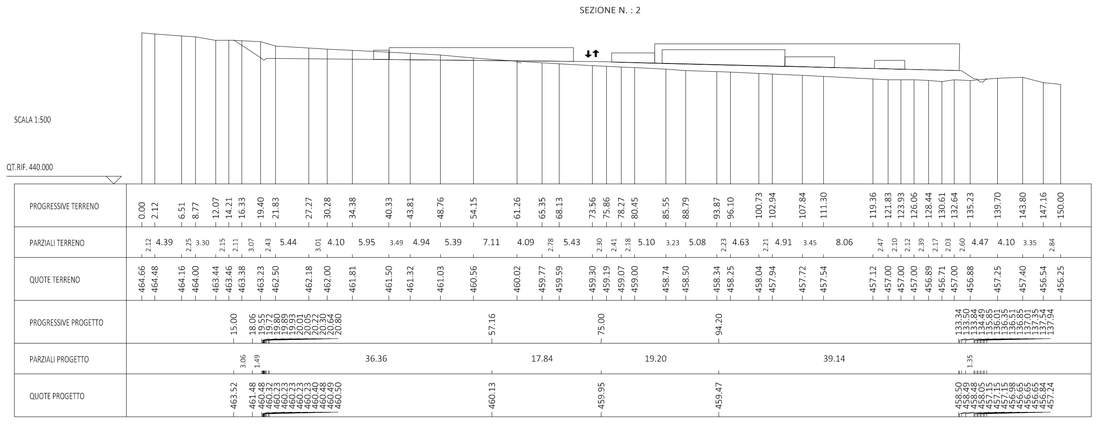

LEGENDA

LEGENDA CANTIERE OPERATIVO

1	UFFICI DIREZIONE DI CANTIERE	12	GUARDIANIA - PESATURA
2	UFFICI DIREZIONE LAVORI	13	SOTTOSTAZIONE ELETTRICA
3	DEPOSITO CUBETTI	14	GRUPPO ELETTROGENO - SERBATOI GASOLIO
4	INFERMERIA	15	RAMPA PER LAVAGGIO MACCHINE OPERATRICI
5	SERVIZI COLLETTIVI CON SPOGLIATOI	16	BACINO DI DECANTAZIONE FANGHI DI LAVAGGIO
6	SERVIZI COLLETTIVI	17	PEDANA DI PESATURA ELETTRONICA
7	OFFICINA MANUTENZIONE MEZZI DI CANTIERE	18	FOSSE SETTICHE E DISOLEATORI
8	MAGAZZINO RICAMBI E MATERIALI DI CONSUMO	19	IMPIANTO DI FRANTUMAZIONE E CLASSIFICAZIONE
9	DEPOSITO BOMBOLE ACETILENE	20	IMPIANTO DI BETONAGGIO
10	DEPOSITO BOMBOLE OSSIGENO	21	TORRI FARO
11	DEPOSITO OLI ESAUSTI	22	IMPIANTO PER CONGLOMERATI BITUMINOSI

Recinzione temporanea di cantiere
Linea ENEL B.T.
Barriere acustiche di cantiere
Area pavimentata
Area di deposito
Area operativa di cantiere
Area pavimentata in misto stabilizzato

QUADRO DI UNIONE

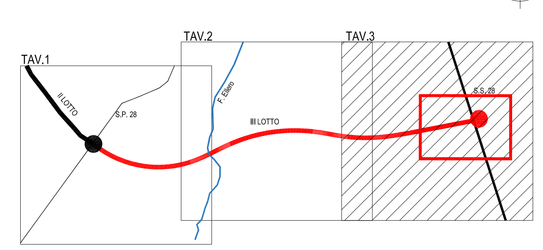

anas
GRUPPO FS ITALIANE

Direzione Progettazione e Realizzazione Lavori

Provincia di Cuneo
S.S. 28 del Colle di Nava
Lavori di realizzazione della Tangenziale di Mondovì con collegamento alla S.S. 28 Dir – 564 e al casello A6 "Torino–Savona" – III Lotto (Variante di Mondovì)

PROGETTO DEFINITIVO

COD. TO08

PROGETTAZIONE:
RAGGRUPPAMENTO TEMPORANEO PROGETTISTI

MANDATARIA: POLITECNICA

MANDANTI: MATILDI PARTNERS

IL RESPONSABILE DELL'INTEGRAZIONE DELLE PRESTAZIONI SPECIALISTICHE:
Ing. Andrea Renso – TECHNITAL
Ordine Ingegneri Provincia di Verona n. A2413

IL GEOLOGO:
Geol. Emanuele Fassio – TECHNITAL
Ordine Geologi Veneto n. A501

IL COORDINATORE PER LA SICUREZZA IN FASE DI PROGETTAZIONE:
Ing. Paolo Barrasso – MATILDI e PARTNERS
Ordine Ingegneri Provincia di Bologna n. A9313

VISTO: IL RESP. DEL PROCEDIMENTO:
Ing. Giuseppe Danilo Melgeri

PROTOCOLLO: DATA:

IL PROGETTISTA:
Ing. Andrea Renso
Ordine Ingegneri Provincia di Ordine Ingegneri Provincia di Verona n.A2413

GRUPPO DI PROGETTAZIONE:
COORDINAMENTO PROGETTAZIONE E PROGETTAZIONE STRADALE:
Ing. Carlo Vittorio Matildi – MATILDI e PARTNERS
Ordine Ingegneri Provincia di Bologna n. 6452/A
COORDINAMENTO PROGETTAZIONE E
COORDINATORE STUDIO DI IMPATTO AMBIENTALE:
Ing. Edoardo Piccoli – TECHNITAL
Ordine Ingegneri Provincia di Verona n. A1381
OPERE D'ARTE MAGGIORI GALLERIA:
Ing. Corrado Pesce – TECHNITAL
Ordine Ingegneri Provincia di Verona n. A1984
OPERE D'ARTE MAGGIORI PONTI E MINORI:
Ing. Stefano Ilaini – MATILDI e PARTNERS
Ordine Ingegneri Provincia di Bologna n. A4550
GEOTECNICA:
Ing. Alessandro Rizzo – TECHNITAL
Ordine Ingegneri Provincia di Milano n. A19598
IDROLOGIA ED IDRAULICA:
Ing. Simone Venturini – TECHNITAL
Ordine Ingegneri Provincia di Verona n. A2515

17 – CANTIERIZZAZIONE

Planimetrie e Sezioni Campi e Cantieri – Cantiere Operativo 2

CODICE PROGETTO	NOME FILE	PROGR. ELAB.	REV.	SCALA:
DPT0008D16	17.18_P00_CA00_CAN_LF03_E	17.18	E	1:500
	CODICE ELAB. P00CA00CANLF03			

REV.	DESCRIZIONE	DATA	SOCIETA'	REDATTO	VERIFICATO	APPROVATO
F						
E	ISTRUTTORIE CVS e VIA	Nov. 2022	Technital	Anguzzon	Pesce	Renso
D	ISTRUTTORIE CSLLPP e VIA	Apr. 2021	Technital	Anguzzon	Piccoli	Renso
A	EMISSIONE	Mar. 2020	Technital	Anguzzon	Piccoli	Renso