


Mc. 24 cad.

Saggio Archeologico
Dimensioni: 2x8m | Profondità: 1.5 m - n. 18

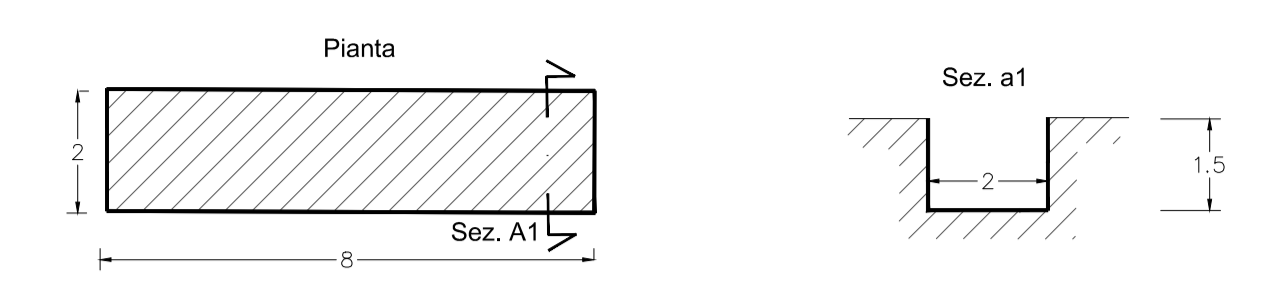


Rischio Archeologico Relativo



Trincee archeologiche

Saggio - 24 mc/cad. - n. 18
(dimensioni: m. 2x8 | profondità m. 1.50)

Key Plan

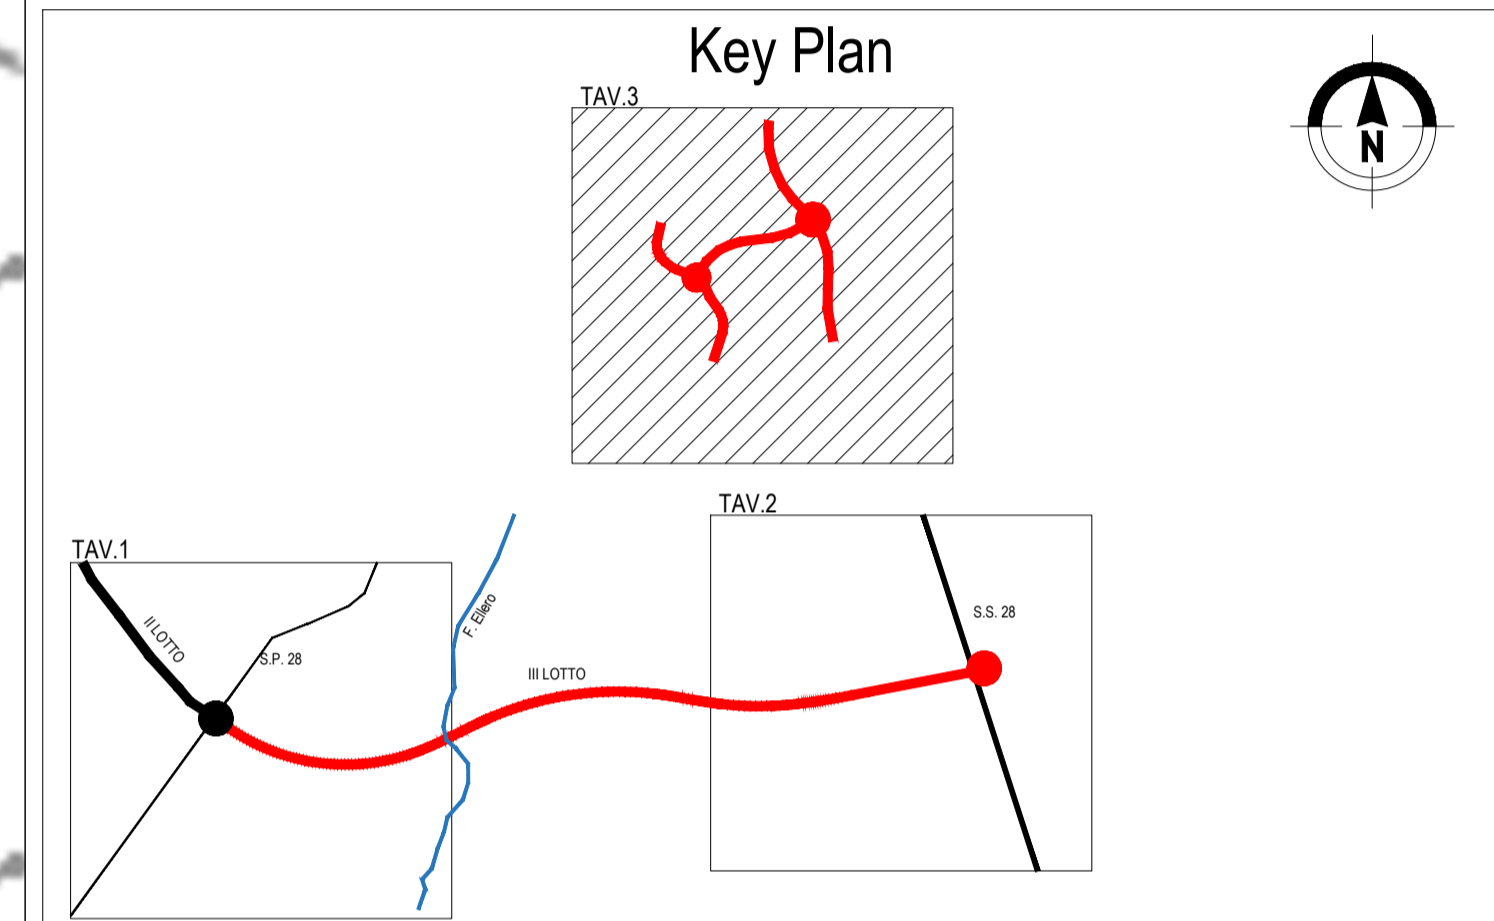

Direzione Progettazione e Realizzazione Lavori

Provincia di Cuneo
S.S. 28 del Colle di Nava
Lavori di realizzazione della Tangenziale di Mondovì con collegamento alla S.S. 28 Dir - 564 e al casello A6 "Torino-Savona" - III Lotto (Variante di Mondovì)

PROGETTO DEFINITIVO

cod. T008

PROGETTAZIONE: RAGGRUPPAMENTO TEMPORANEO PROGETTISTI L'ARCHEOLOGO DEL COMPARTIMENTO PROGETTAZIONE ANAS S.p.A.:	MANDATARIA: 	MANDANTI:
ELABORATI CARTOGRAFICI: Dott.ssa Fabiana Fiano Dott. Danilo de Dominicis Dott. Pierfrancesco Izzo	IL COORDINATORE PER LA SICUREZZA IN FASI DI PROGETTAZIONE: Ing. Paolo Barrosso - MATILDI + PARTNERS Ordine Ingegneri Provincia di Bologna n. 48513	GRUPPO DI PROGETTAZIONE: COORDINAMENTO PROGETTAZIONE E PROGETTAZIONE STRADALE: Ing. Carlo Vittorio Matildi - MATILDI + PARTNERS Ordine Ingegneri Provincia di Bologna n. 6457/A COORDINAMENTO PROGETTAZIONE E COORDINATORE STUDIO DI IMPATTO AMBIENTALE: Ing. Edoardo Piccoli - TECHNITAL Ordine Ingegneri Provincia di Verona n. A3381 OPERE D'ARTE MAGGIORI GALLERIA: Ing. Corrado Pesce - TECHNITAL Ordine Ingegneri Provincia di Verona n. A1984 OPERE D'ARTE MAGGIORI PONTI E MINORI: Ing. Stefano Isani - MATILDI + PARTNERS Ordine Ingegneri Provincia di Bologna n. A4550 GEOTECNICA: Ing. Alessandra Rizzo - TECHNITAL Ordine Ingegneri Provincia di Milano n. A19598 IDROLOGIA ED IDRAULICA: Ing. Simone Venturini - TECHNITAL Ordine Ingegneri Provincia di Verona n. A2515
VISTO: IL RESP. DEL PROCEDIMENTO: Ing. Giuseppe Danilo Molgeri	PROTOCOLLO:	DATA:

06 - ARCHEOLOGIA
Piano Indagini Archeologiche
Planimetria Ubicazione Indagini - Tav. 3/3 Asse Secondario

CODICE PROGETTO DPT00008D16	NOME FILE 06.06_P00_IA00_AMBPL03_A	PROGR. ELAB. 06.06	REV. A	SCALA: 1:750
CODICE ELAB. P00IA00AMBPL03				

REV.	DESCRIZIONE	DATA	SOCIETA'	REDATTO	VERIFICATO	APPROVATO
A	EMISSIONE	Novembre 2021				