

AUTORIZZAZIONE UNICA EX D. LGS. N. 387/2003



PROGETTO DEFINITIVO PARCO EOLICO MONTORIO

Titolo elaborato:

Piano particellare di esproprio grafico Tav. A

| GD | GD | WPD | EMISSIONE | 16/02/2022 | 0 | 0 |
|---------|--------|---------|---------------------------------|------------|-----|---|
| REDATTO | CONTR. | APPROV. | DESCRIZIONE REVISIONE DOCUMENTO | DATA | REV | |

PROPONENTE



think energy

WPD FRENTANI S.R.L.
CORSO D'ITALIA N. 83
00198 ROMA

CONSULENZA



GE.CO.D'OR S.R.L.
VIA G. GARIBALDI N. 15
74023 GROTTAGLIE (TA)

PROGETTISTA

ING. GAETANO D'ORONZIO
VIA GOITO 14 – COLOBRARO (MT)

Codice
MT013PGPEa

Formato
A3



Scala
1:2.000

Foglio
/

PIANO PARTICELLARE D'ESPROPRIO GRAFICO - MT_01

Comune Montorio nei Frentani

Foglio 20 P.IIa 115 - Scala 1:2.000

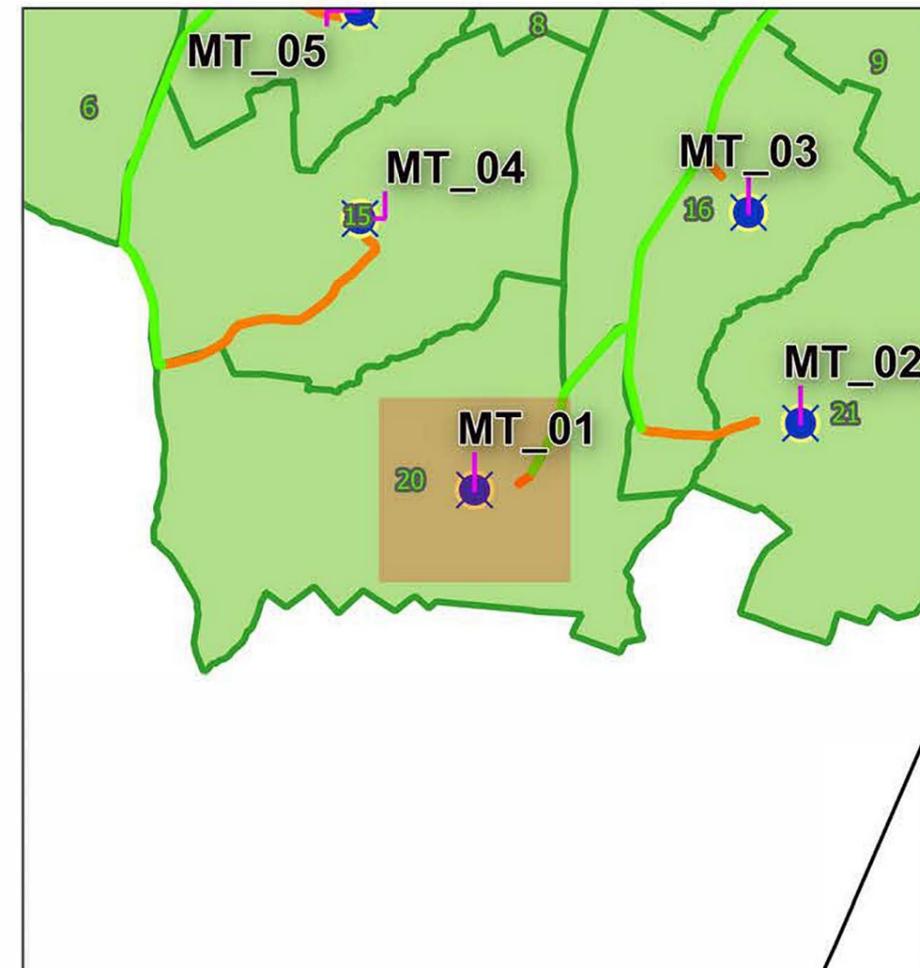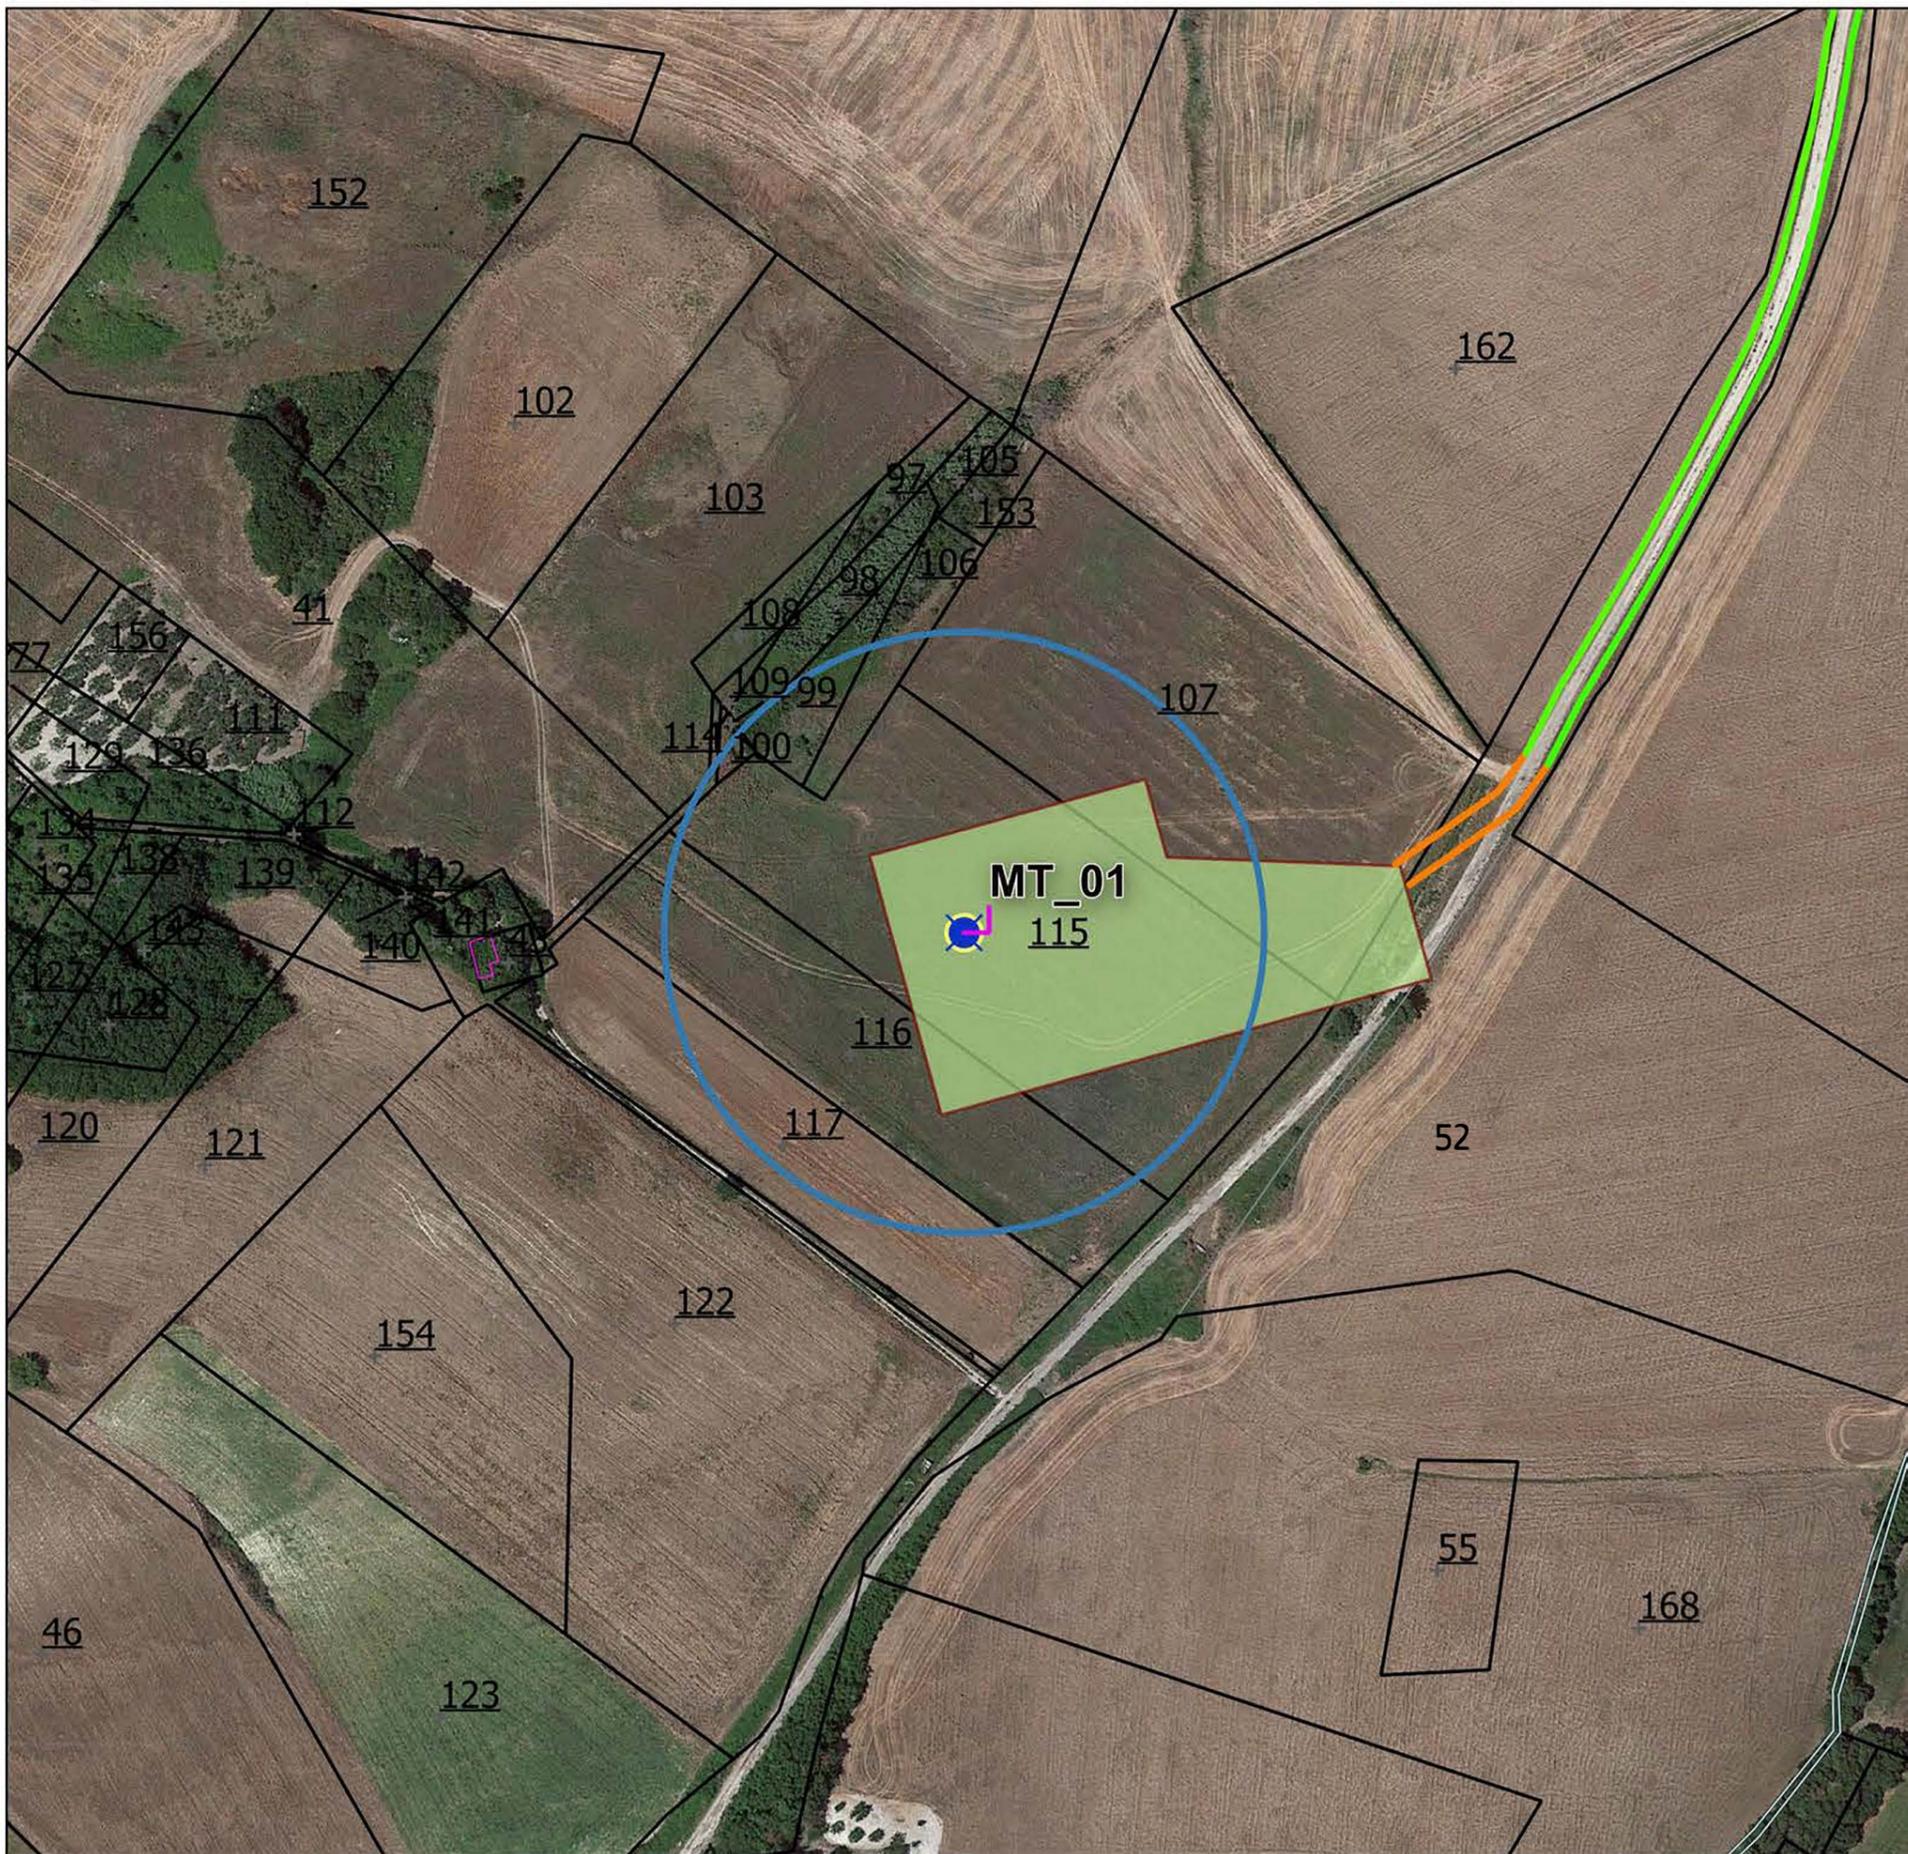

Legenda



Parco eolico Montorio nei Frentani

-  Aerogeneratore
-  Viabilità esistente da adeguare
-  Viabilità di progetto
-  Piazzola di montaggio
-  Sorvolo
-  Limite foglio catastale

PIANO PARTICELLARE D'ESPROPRIO GRAFICO - MT_02

Comune Montorio nei Frentani

Foglio 21 P.IIa 50 - Scala 1:2.000

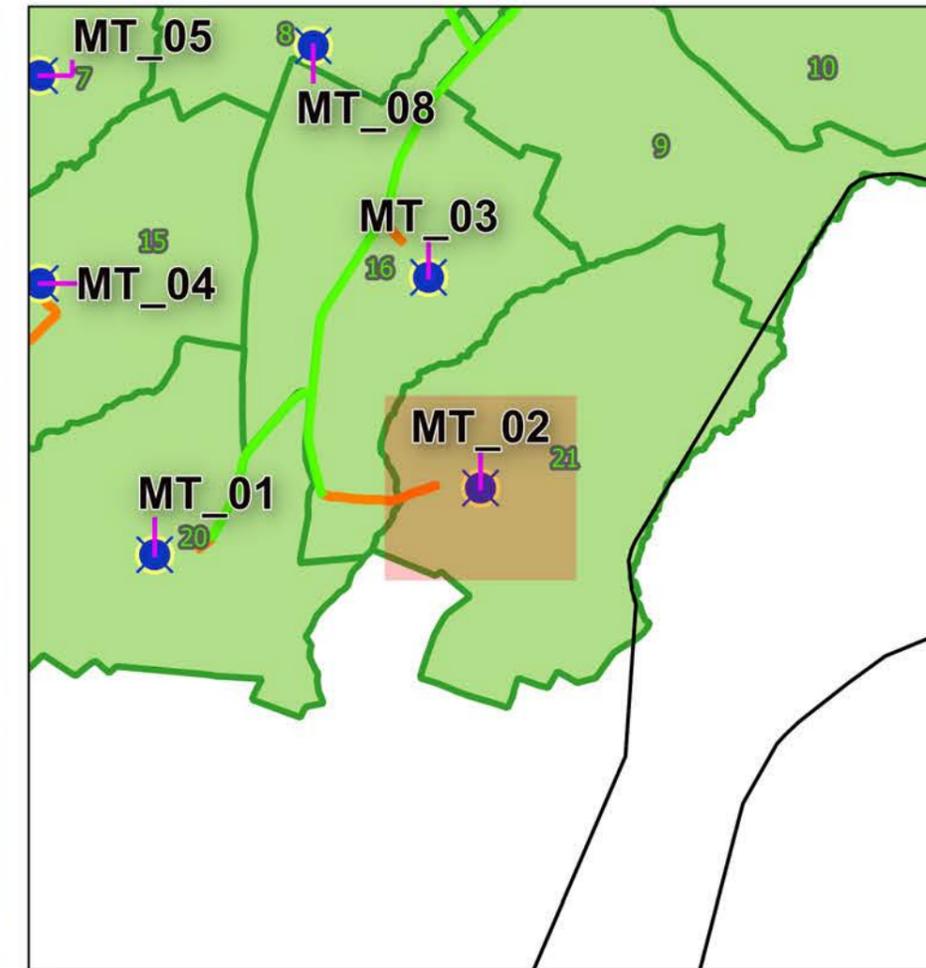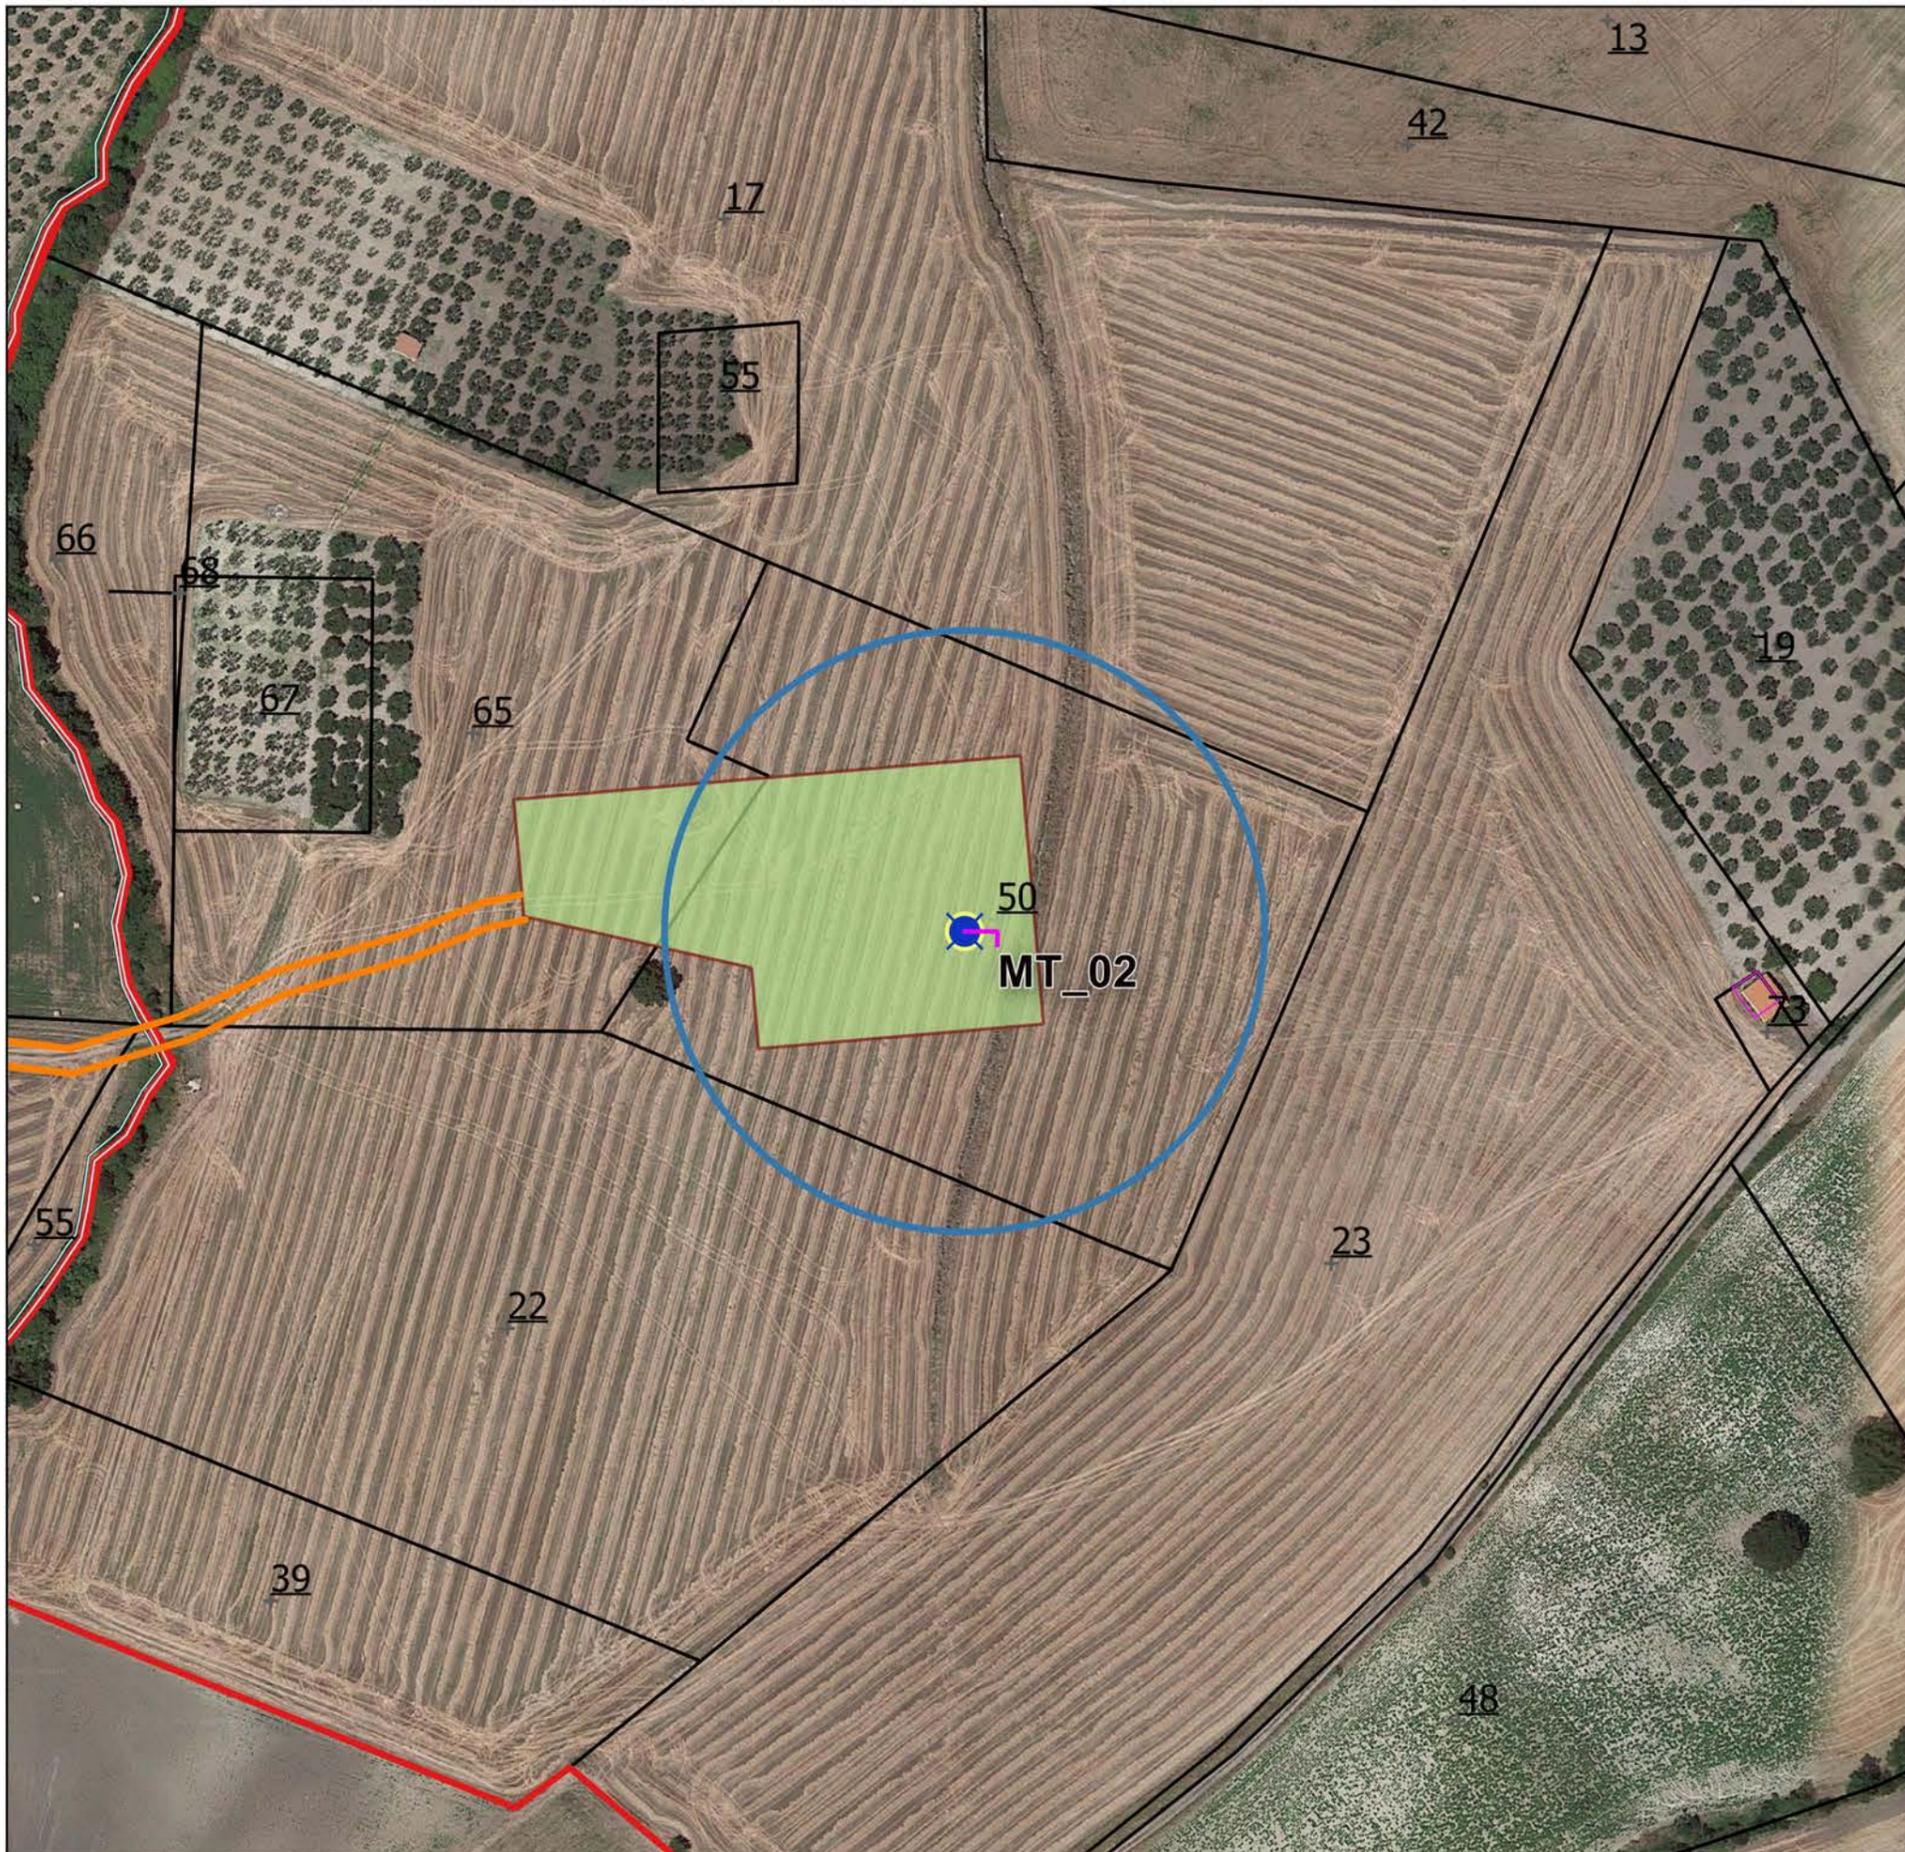

Legenda



Parco eolico Montorio nei Frentani

-  Aerogeneratore
-  Viabilità di progetto
-  Piazzola di montaggio
-  Sorvolo
-  Limite foglio catastale

PIANO PARTICELLARE D'ESPROPRIO GRAFICO - MT_03

Comune Montorio nei Frentani

Foglio 16 P.IIa 49 - Scala 1:2.000

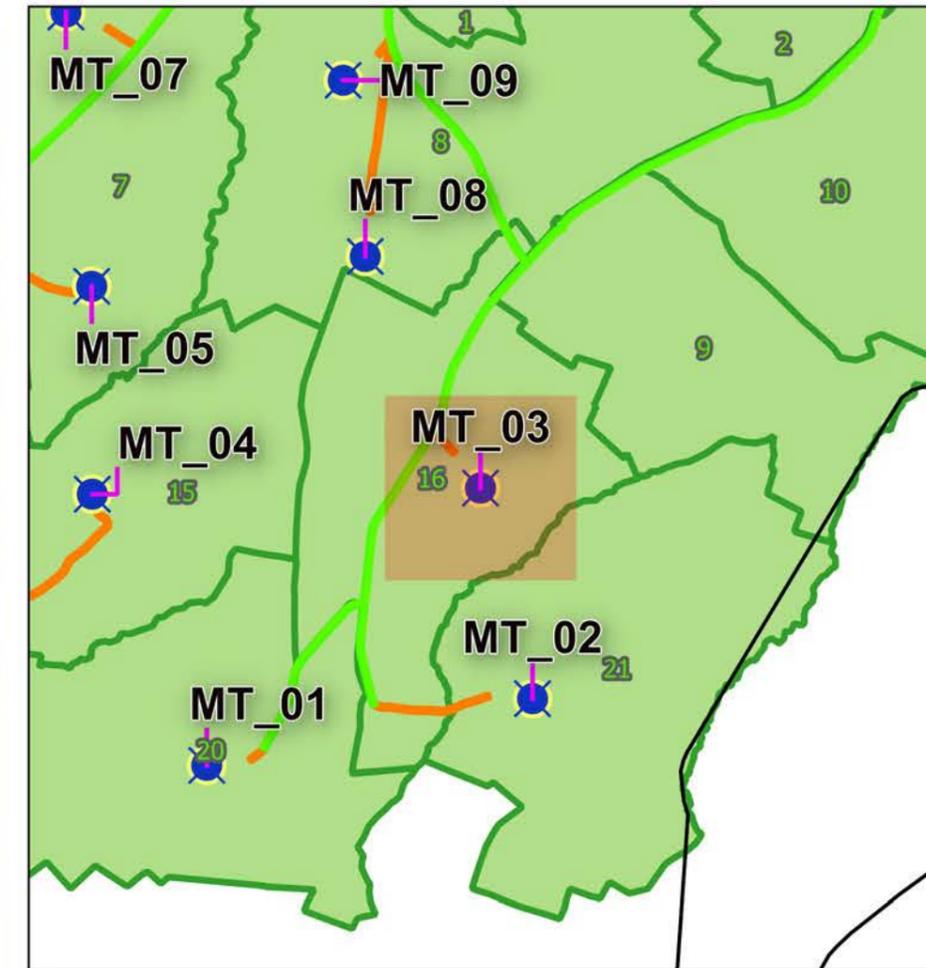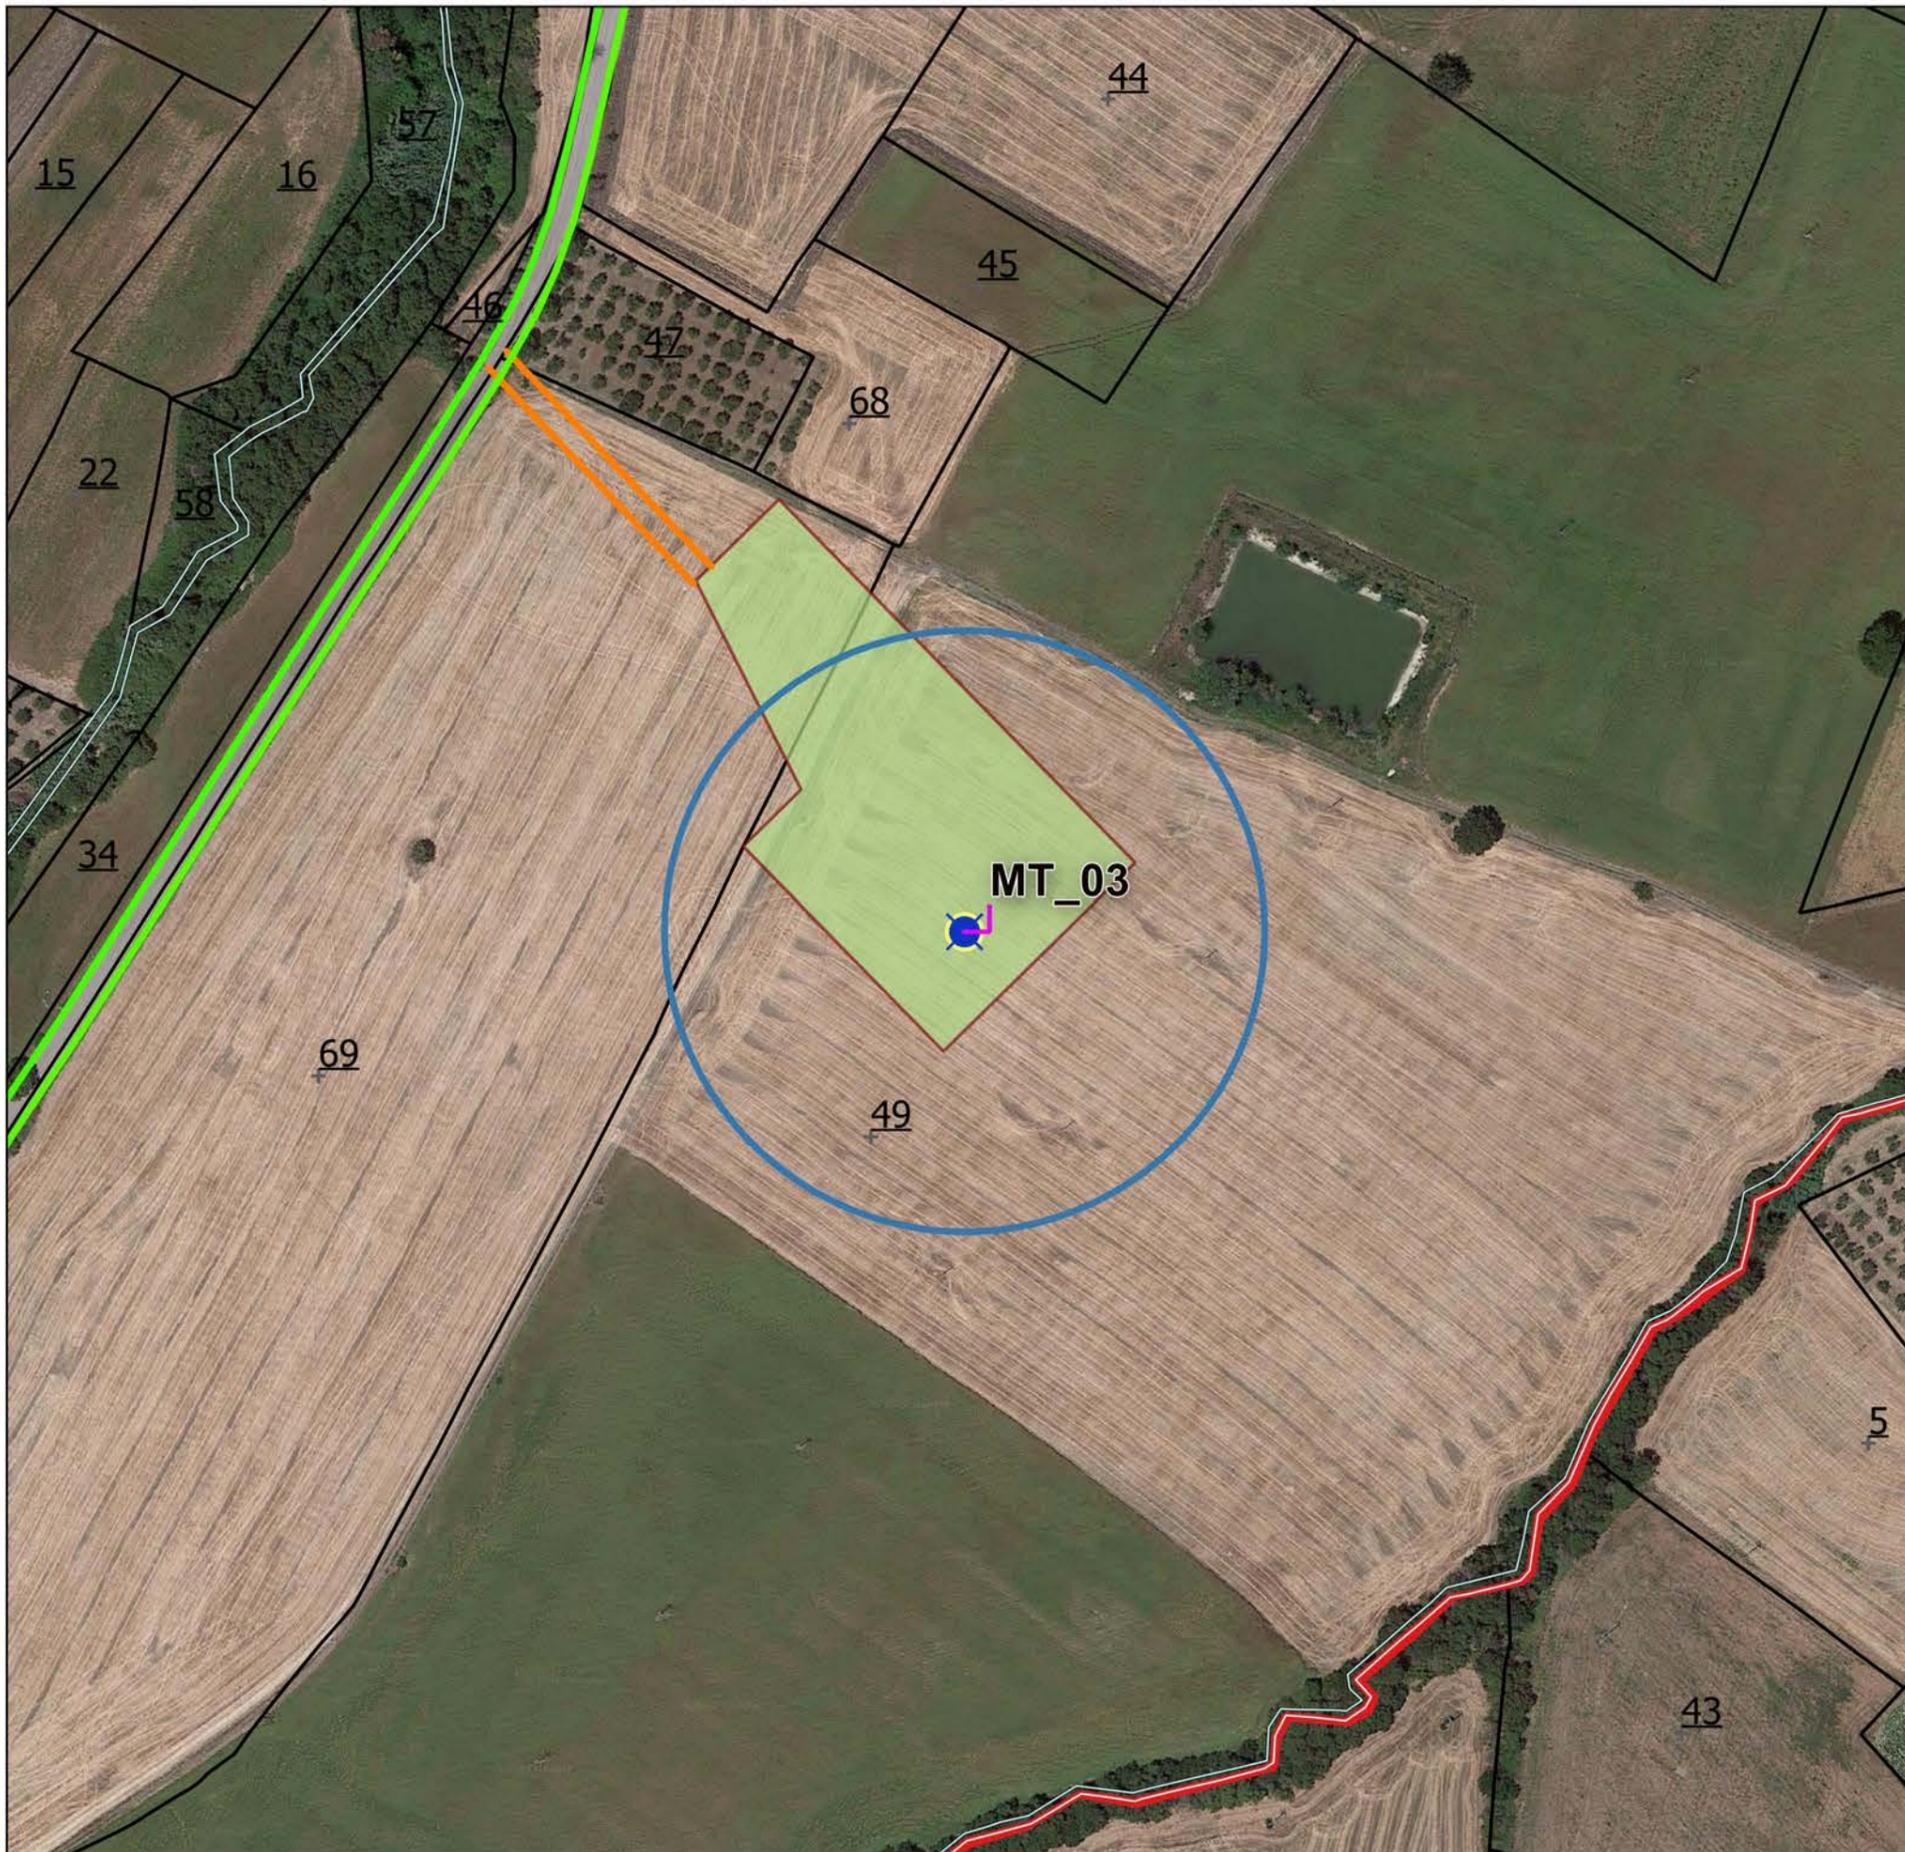

Legenda



Parco eolico Montorio nei Frentani

-  Aerogeneratore
-  Viabilità esistente da adeguare
-  Viabilità di progetto
-  Piazzola di montaggio
-  Sorvolo
-  Limite foglio catastale

PIANO PARTICELLARE D'ESPROPRIO GRAFICO - MT_04

Comune Montorio nei Frentani

Foglio 15 P.IIa 39 - Scala 1:2.000

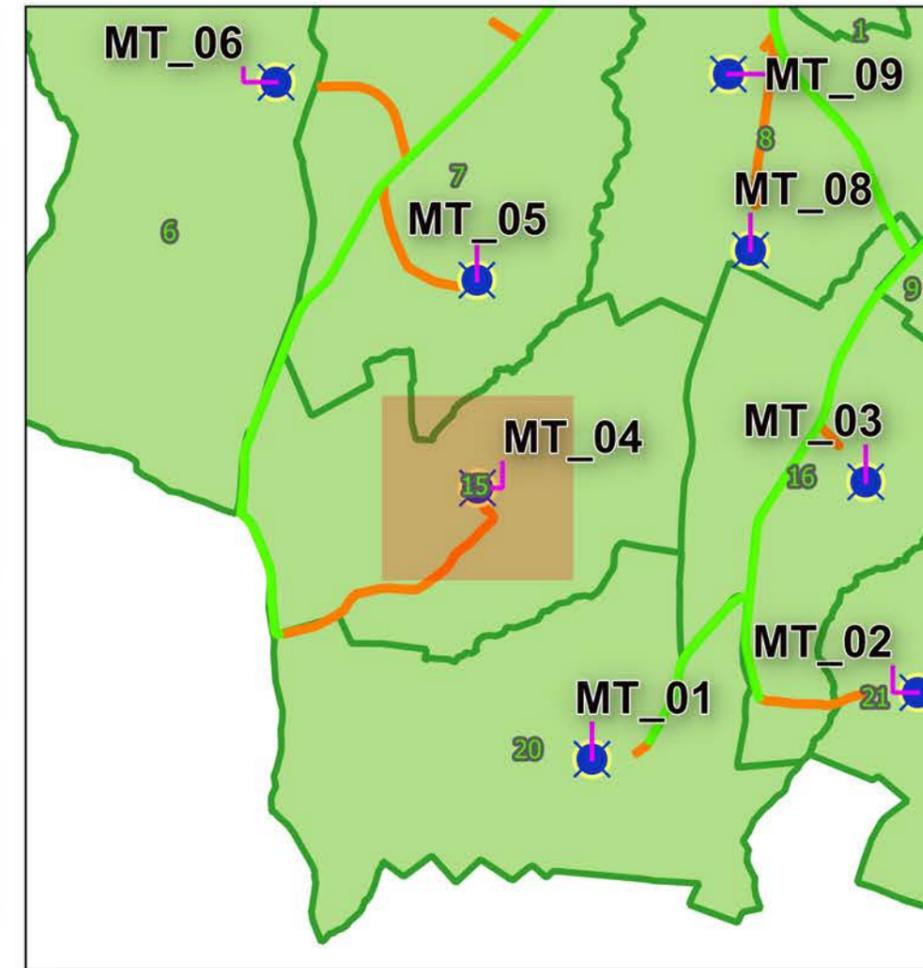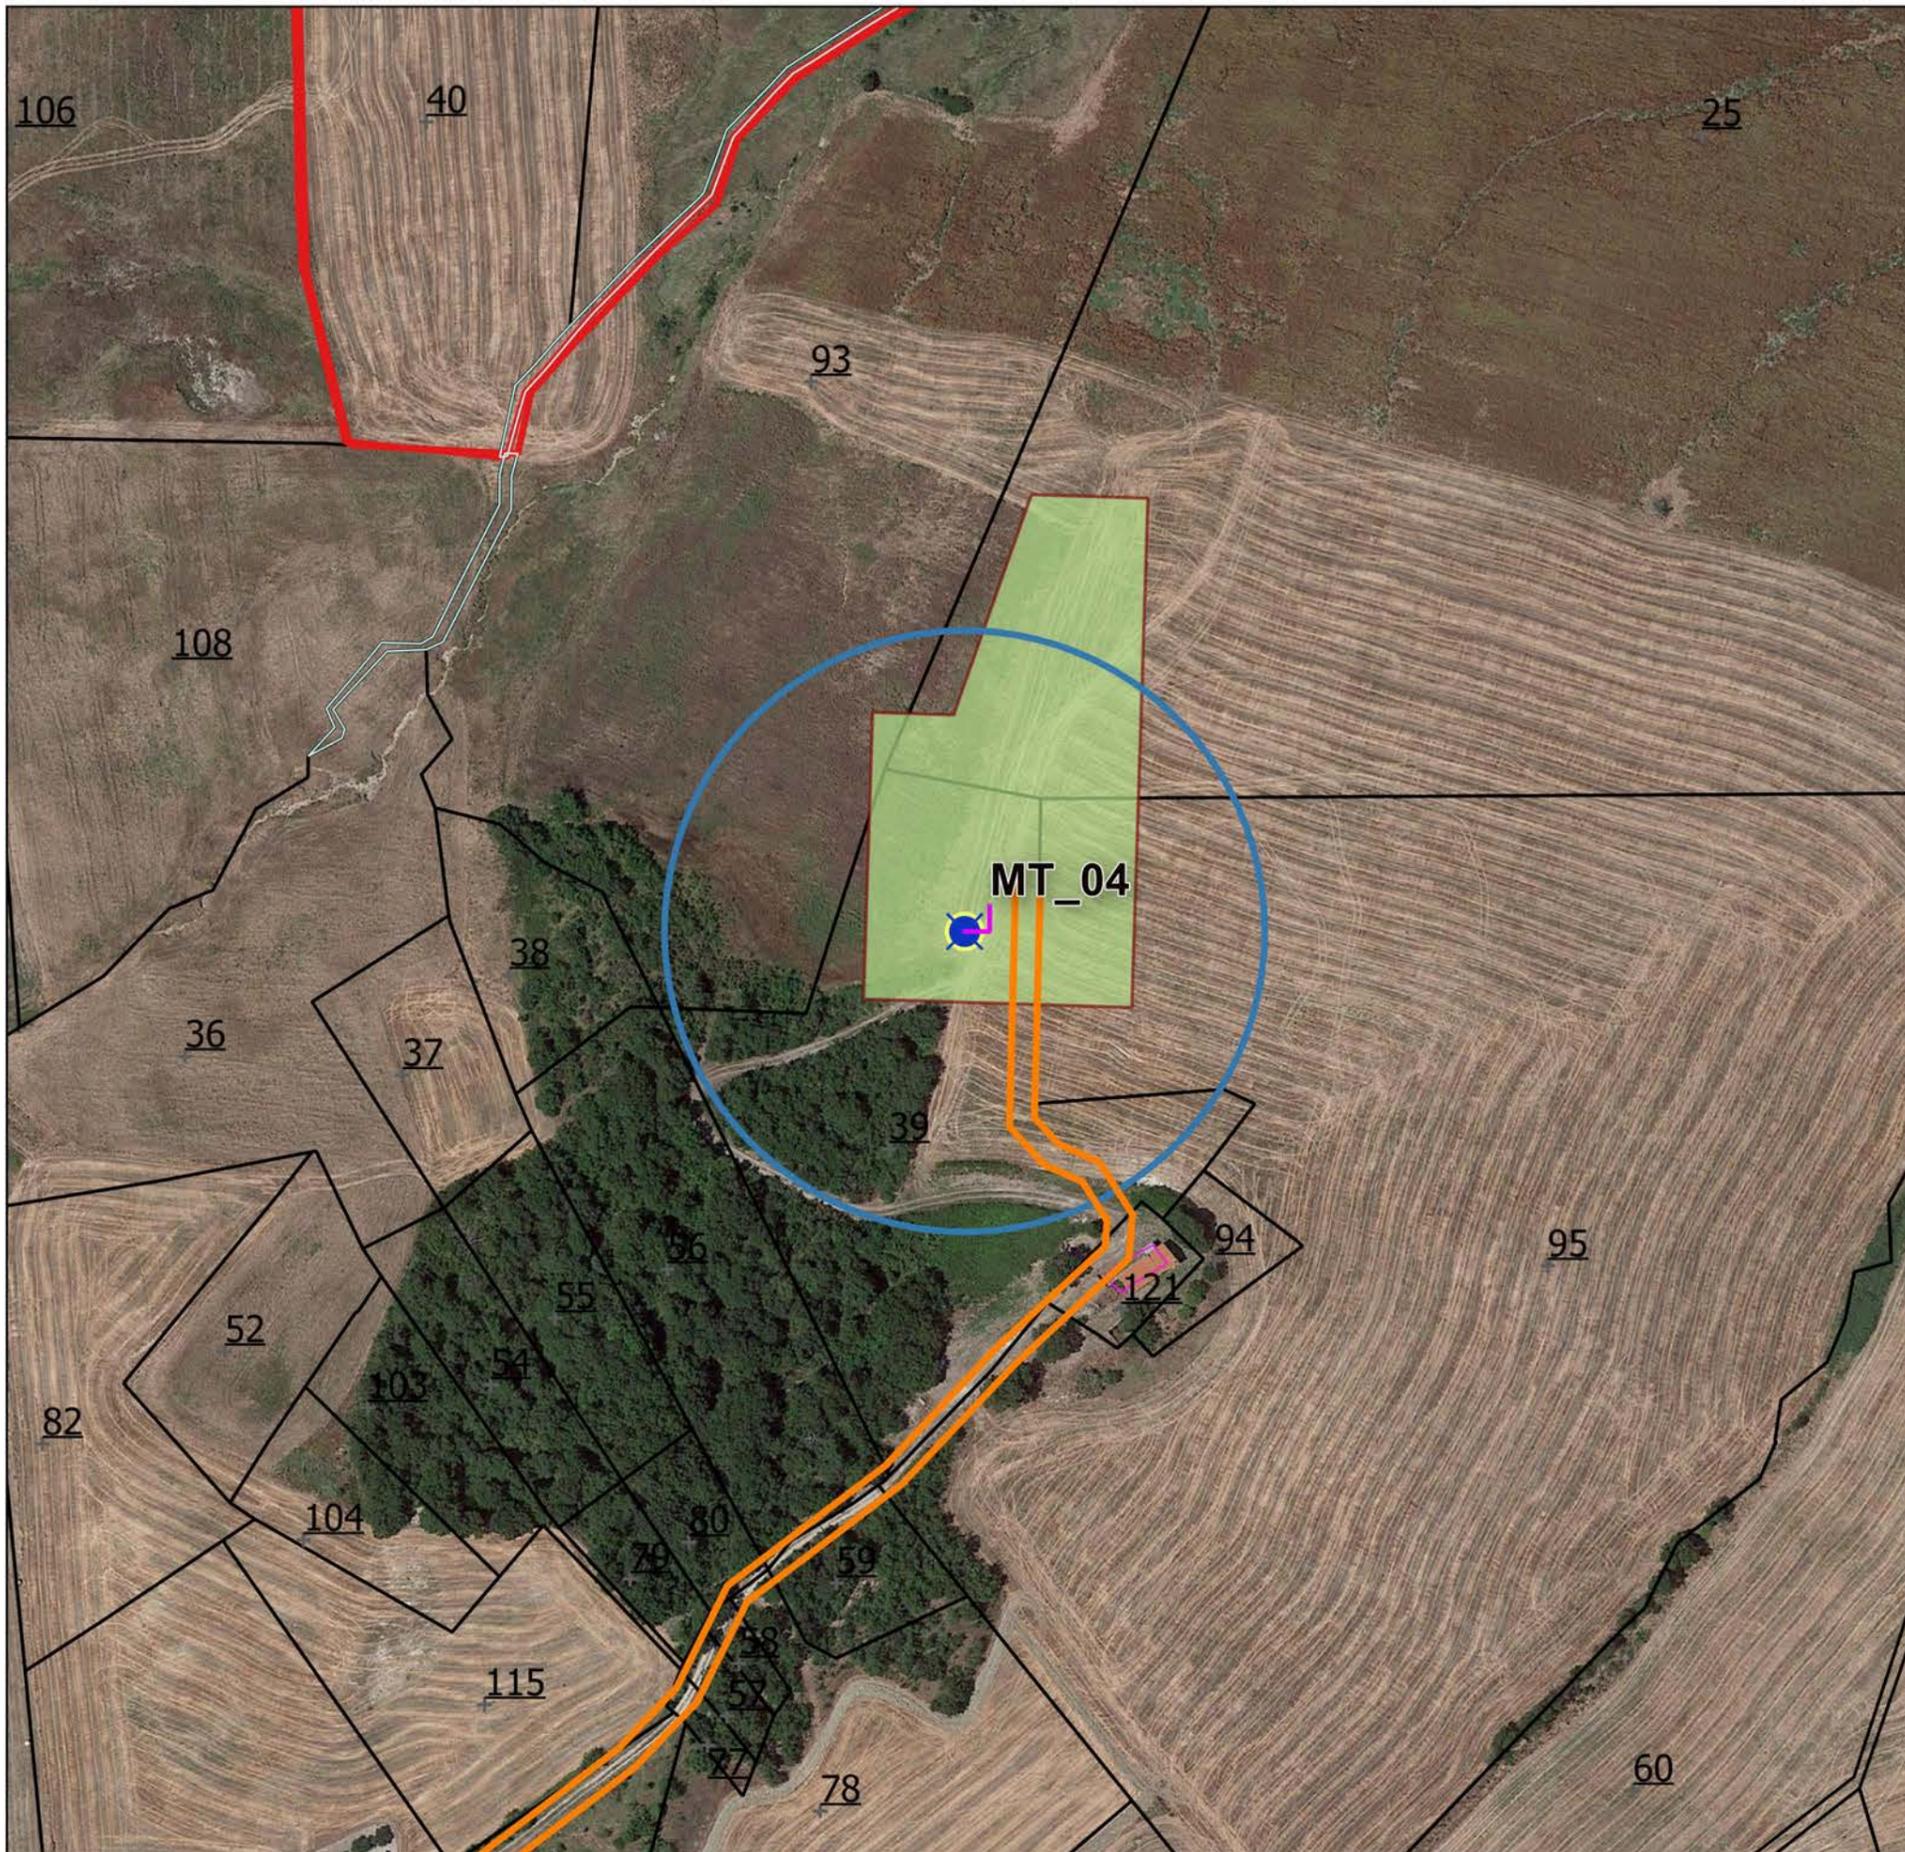

Legenda



Parco eolico Montorio nei Frentani

-  Aerogeneratore
-  Viabilità di progetto
-  Piazzola di montaggio
-  Sorvolo
-  Limite foglio catastale

PIANO PARTICELLARE D'ESPROPRIO GRAFICO - MT_05

Comune Montorio nei Frentani

Foglio 7 P.IIa 61 - Scala 1:2.000

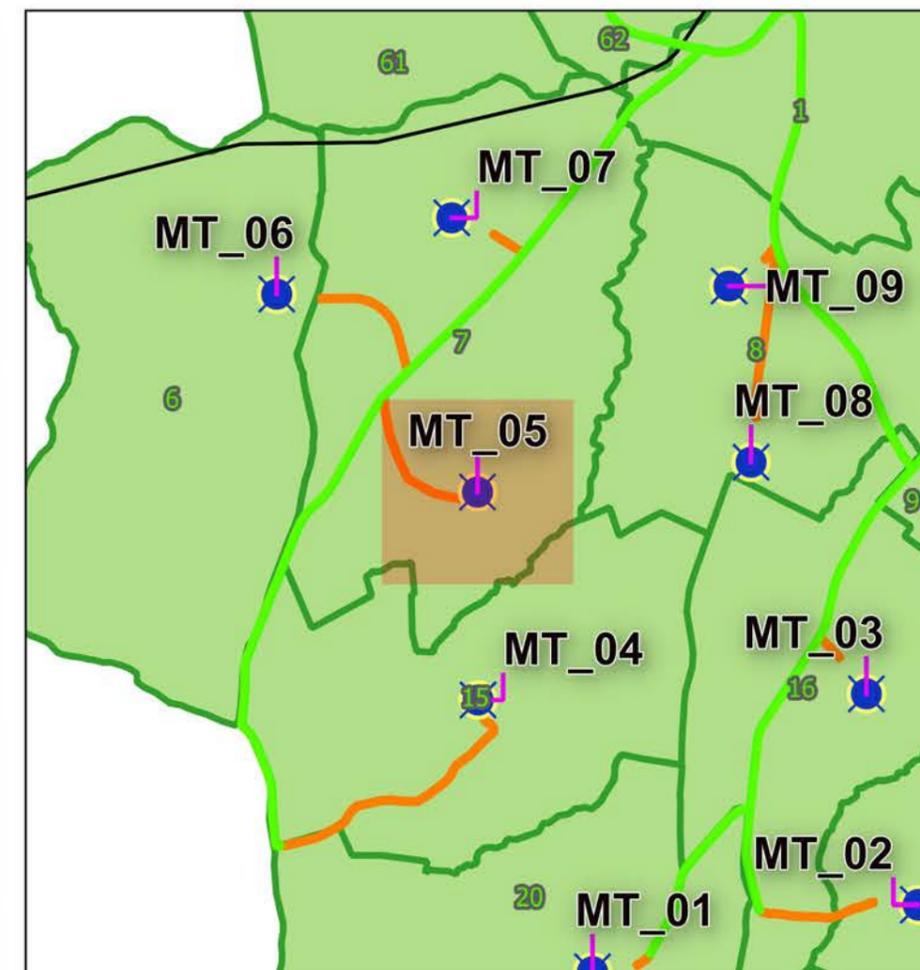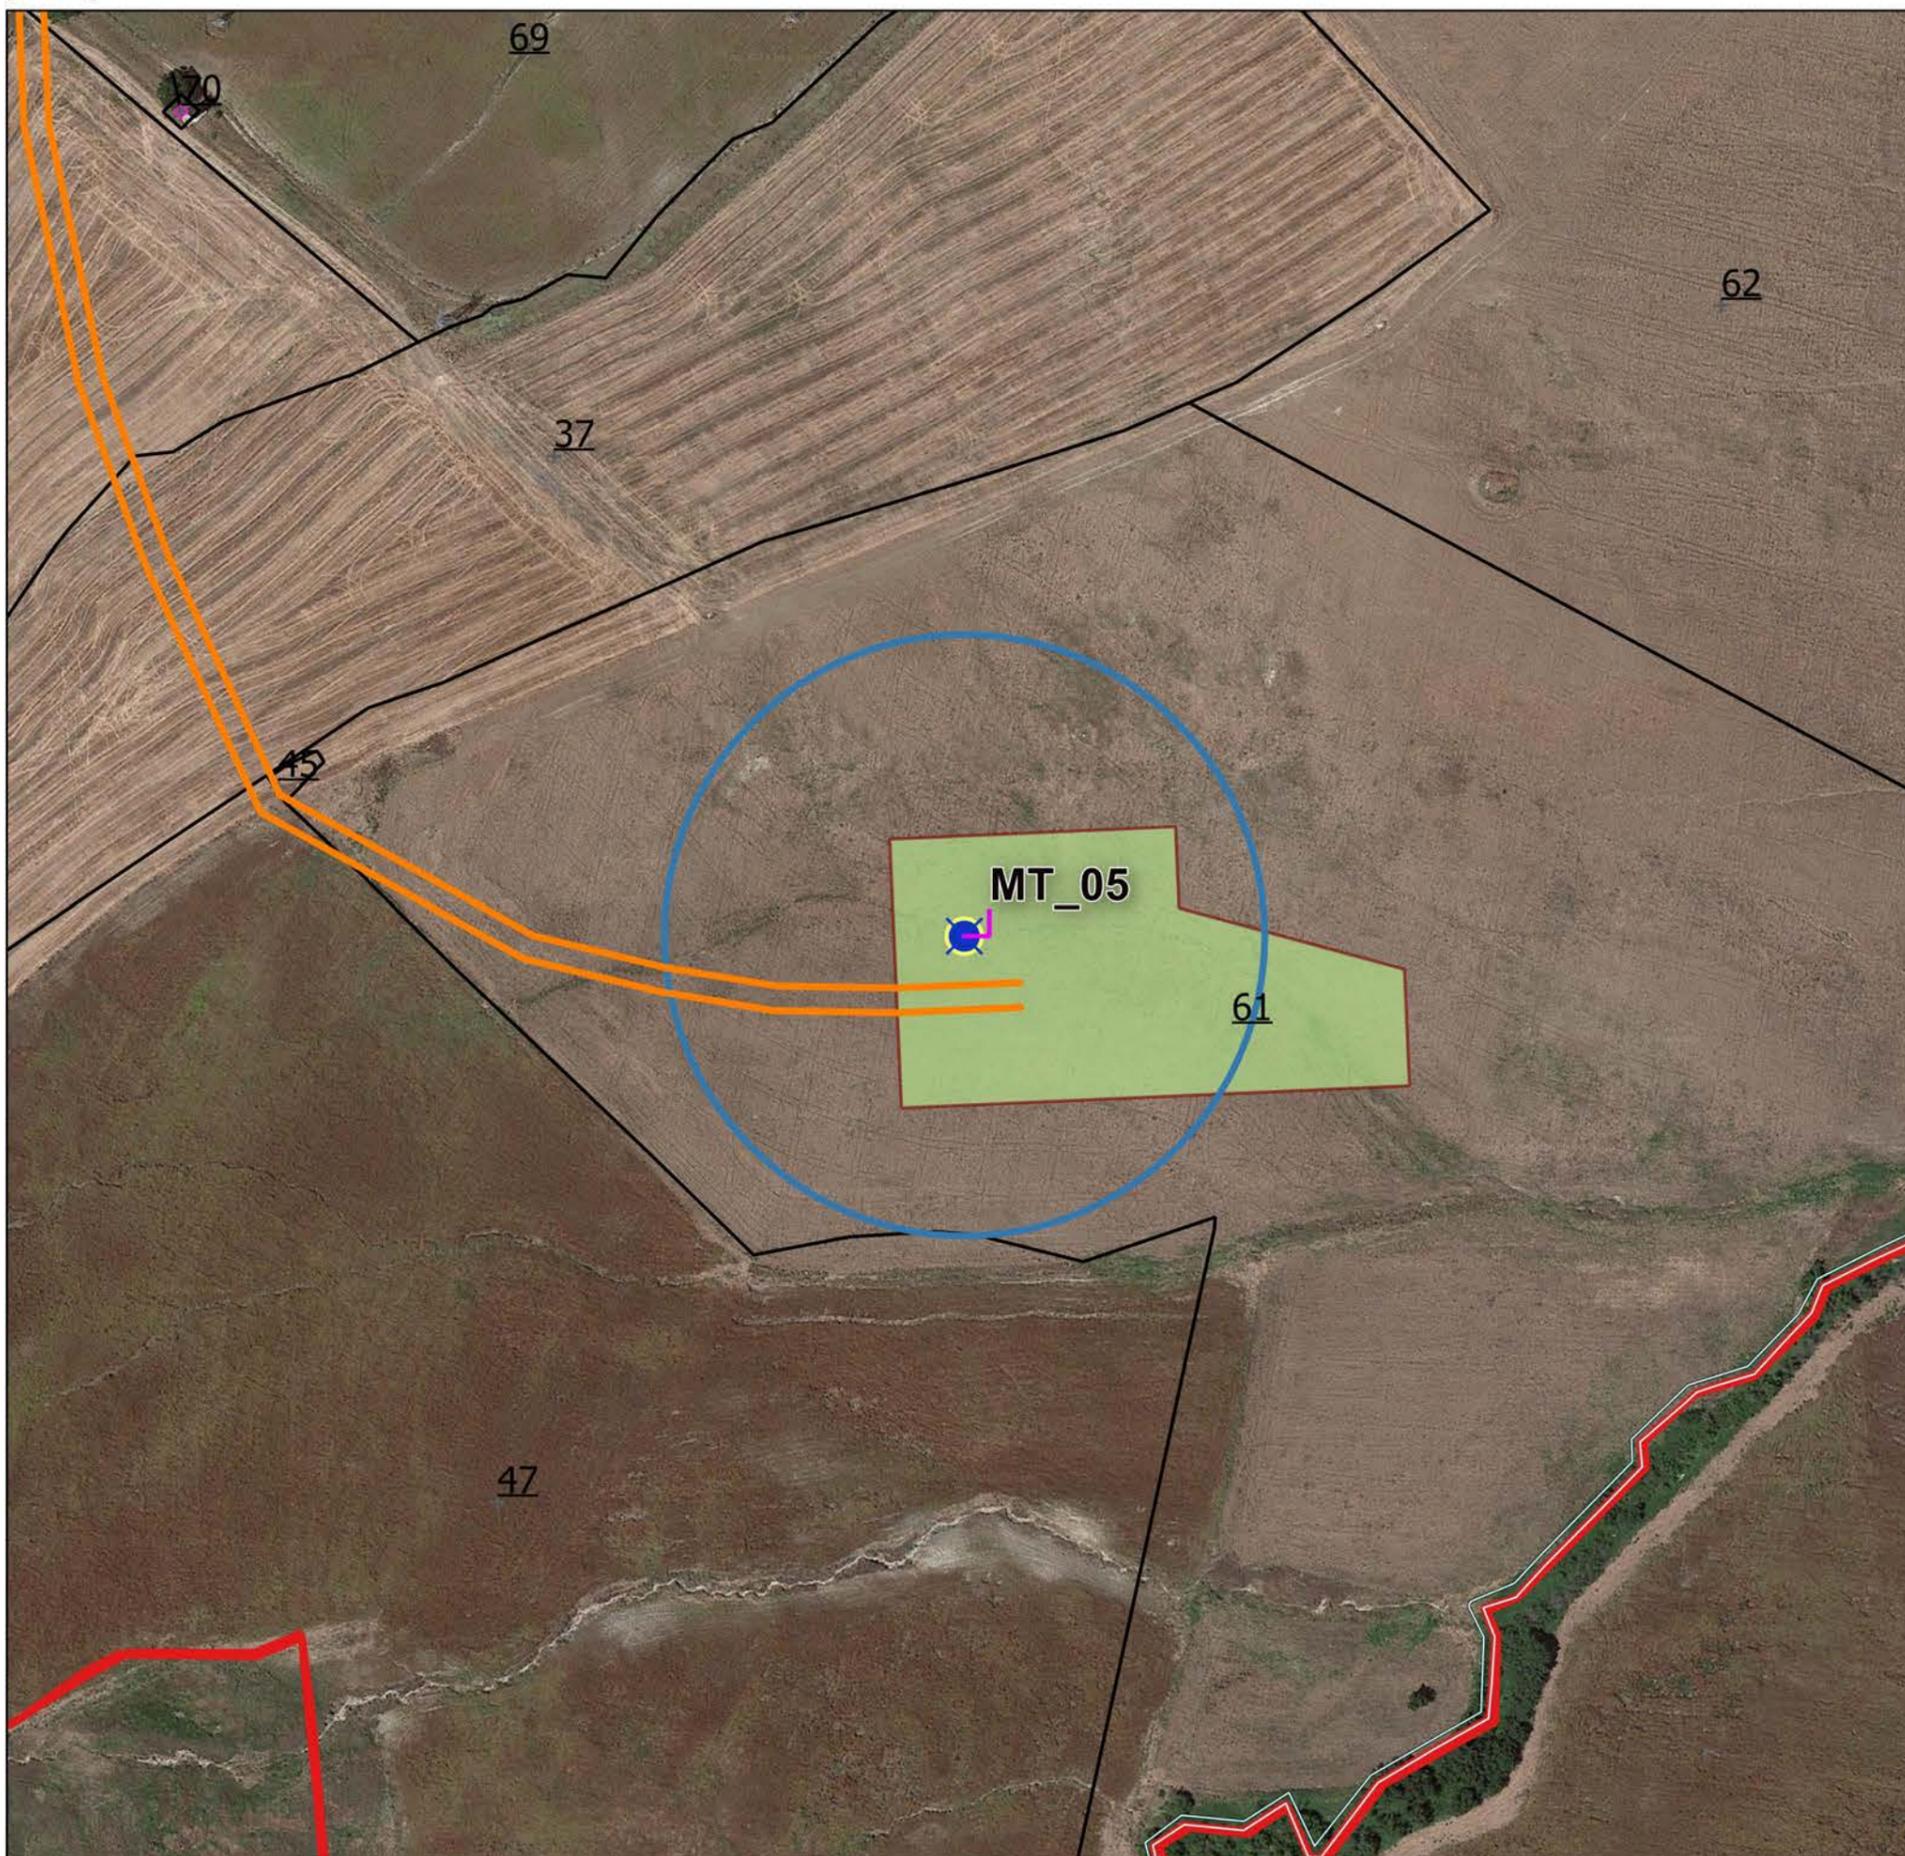

Legenda



Parco eolico Montorio nei Frentani

-  Aerogeneratore
-  Viabilità di progetto
-  Piazzola di montaggio
-  Sorvolo
-  Limite foglio catastale

PIANO PARTICELLARE D'ESPROPRIO GRAFICO - MT_06

Comune Montorio nei Frentani

Foglio 6 P.IIa 23 - Scala 1:2.000

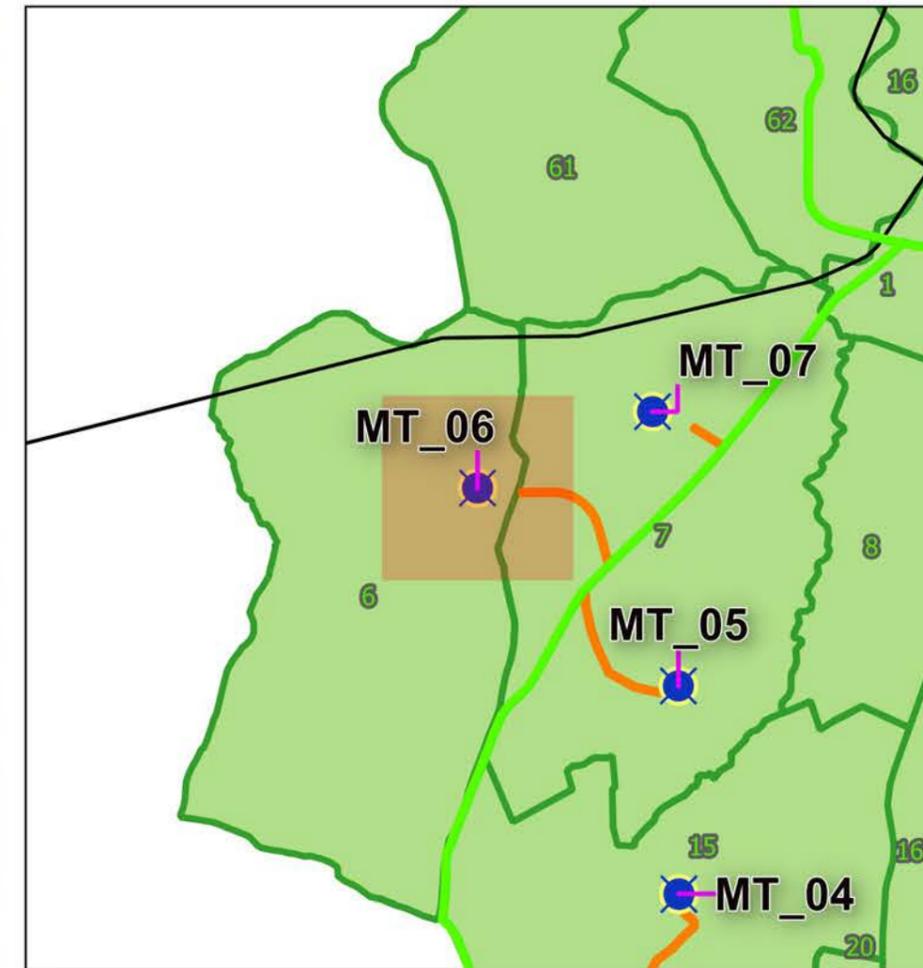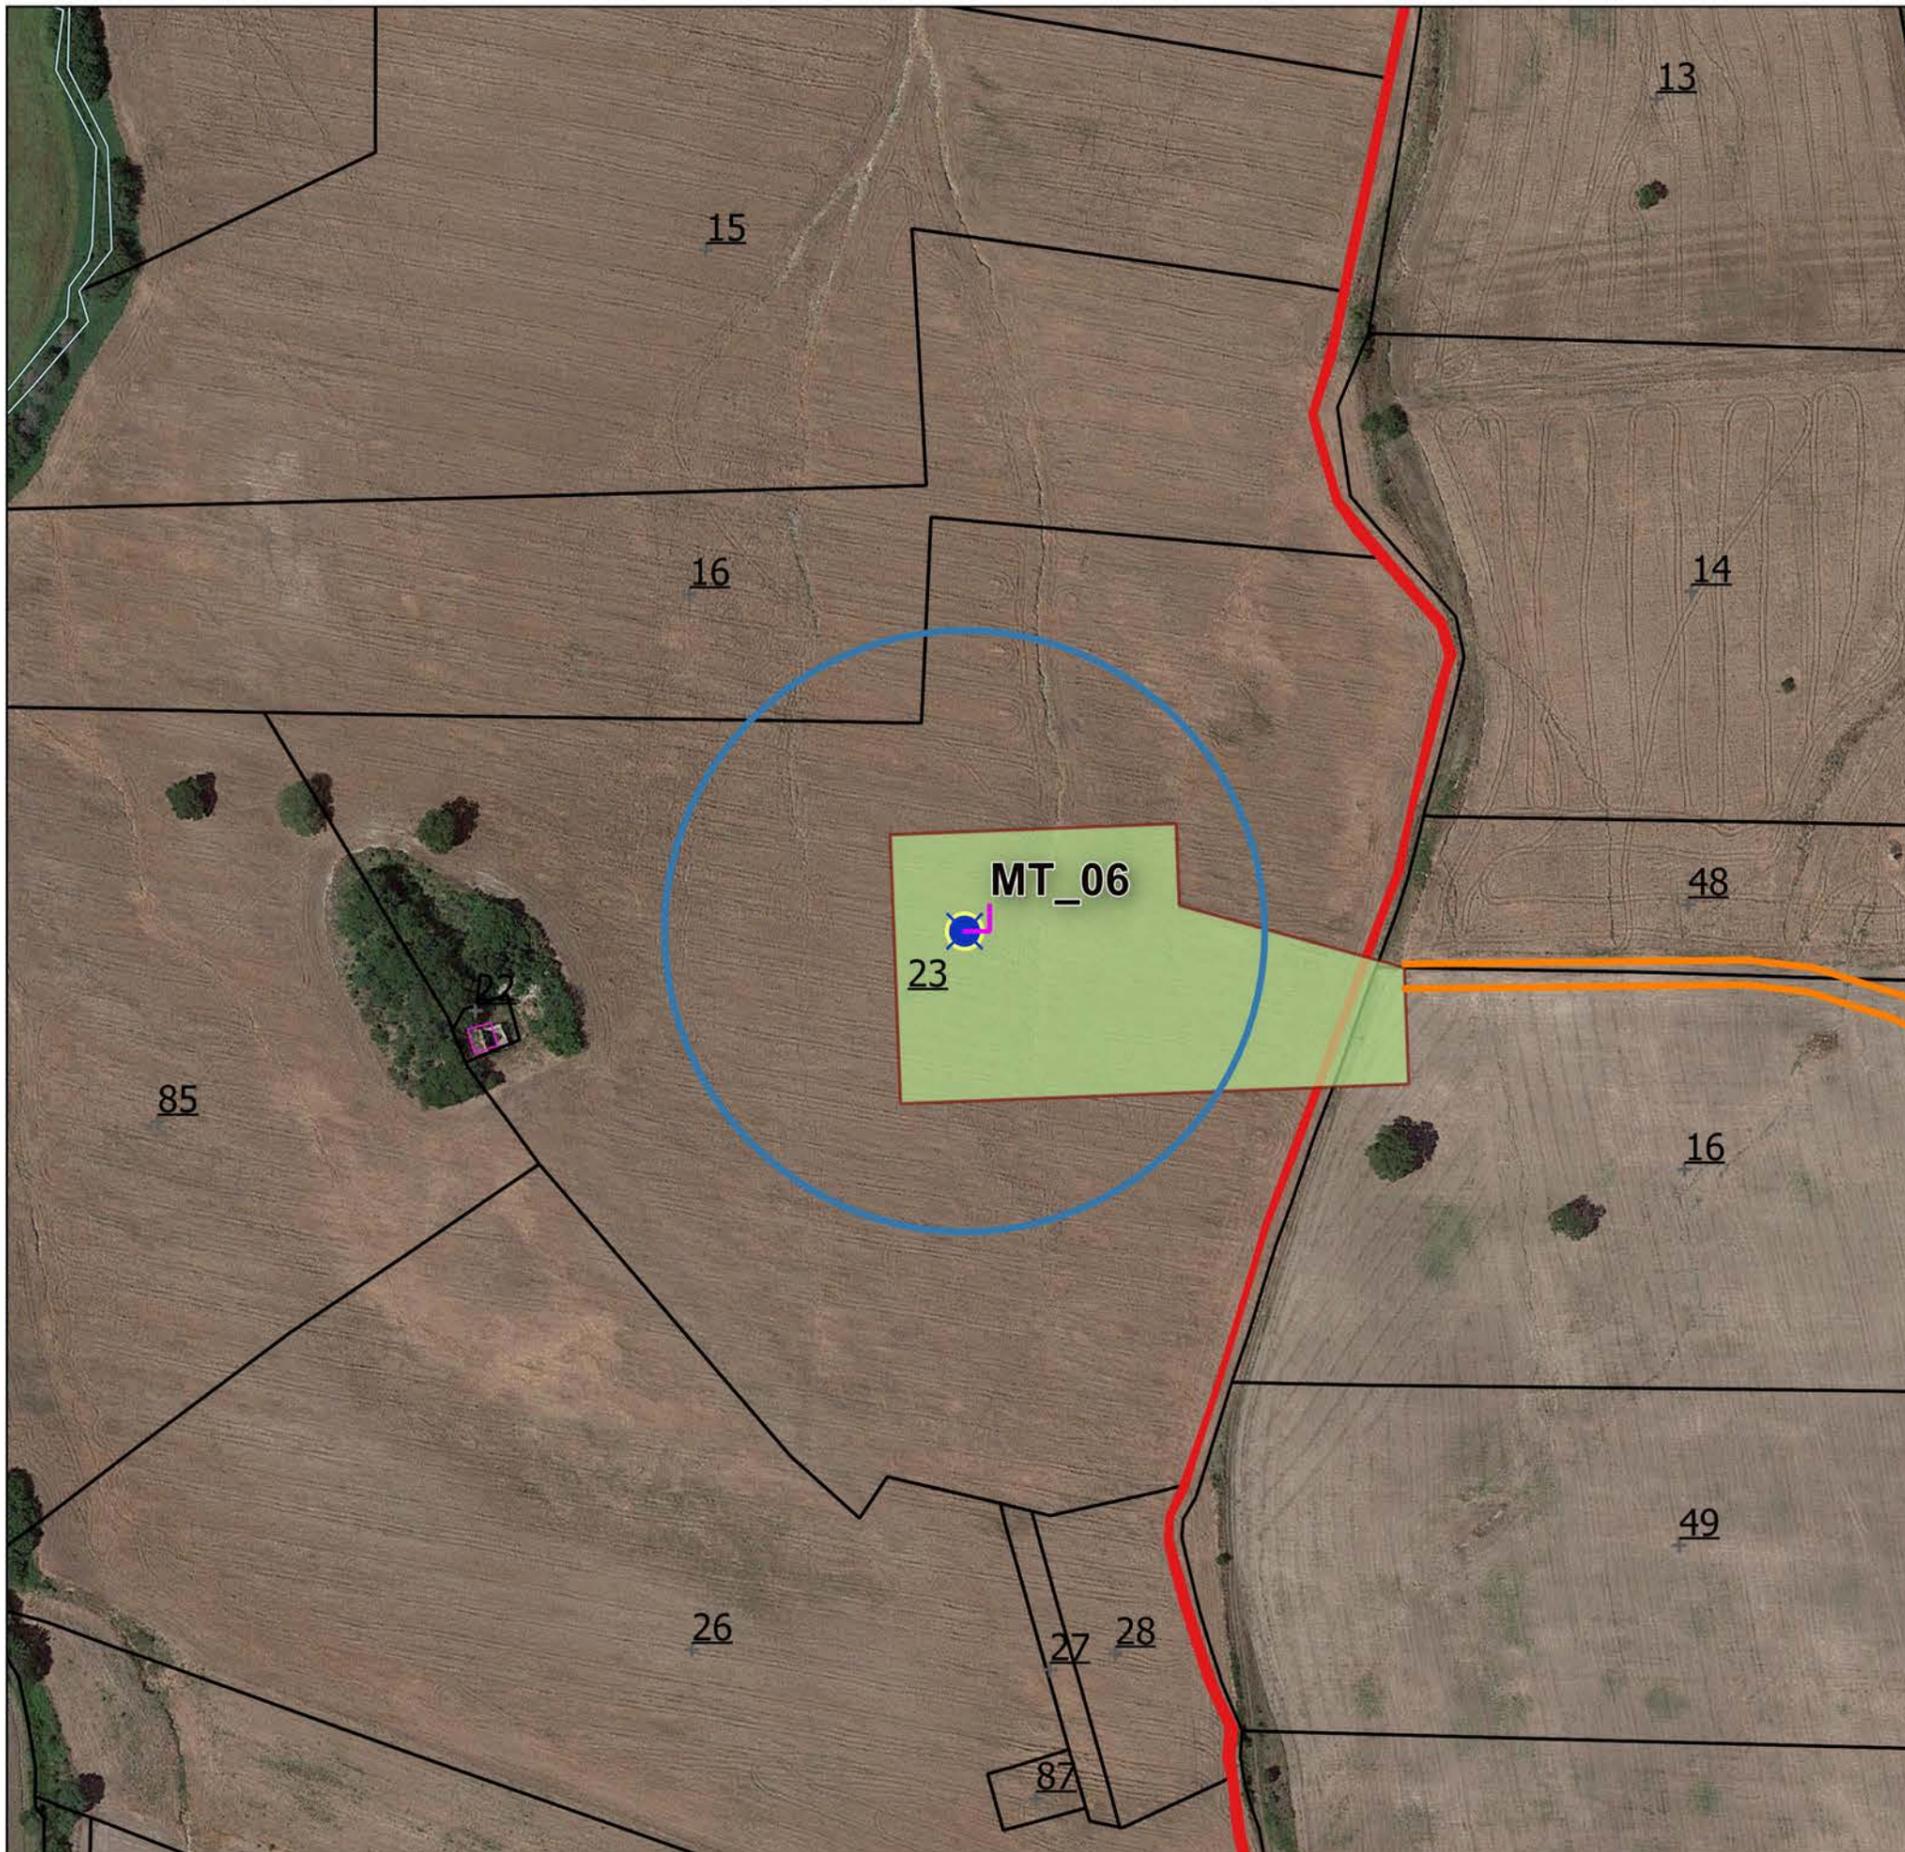

Legenda



Parco eolico Montorio nei Frentani

-  Aerogeneratore
-  Viabilità di progetto
-  Piazzola di montaggio
-  Sovolo
-  Limite foglio catastale

PIANO PARTICELLARE D'ESPROPRIO GRAFICO - MT_07

Comune Montorio nei Frentani

Foglio 7 P.IIa 15 - Scala 1:2.000

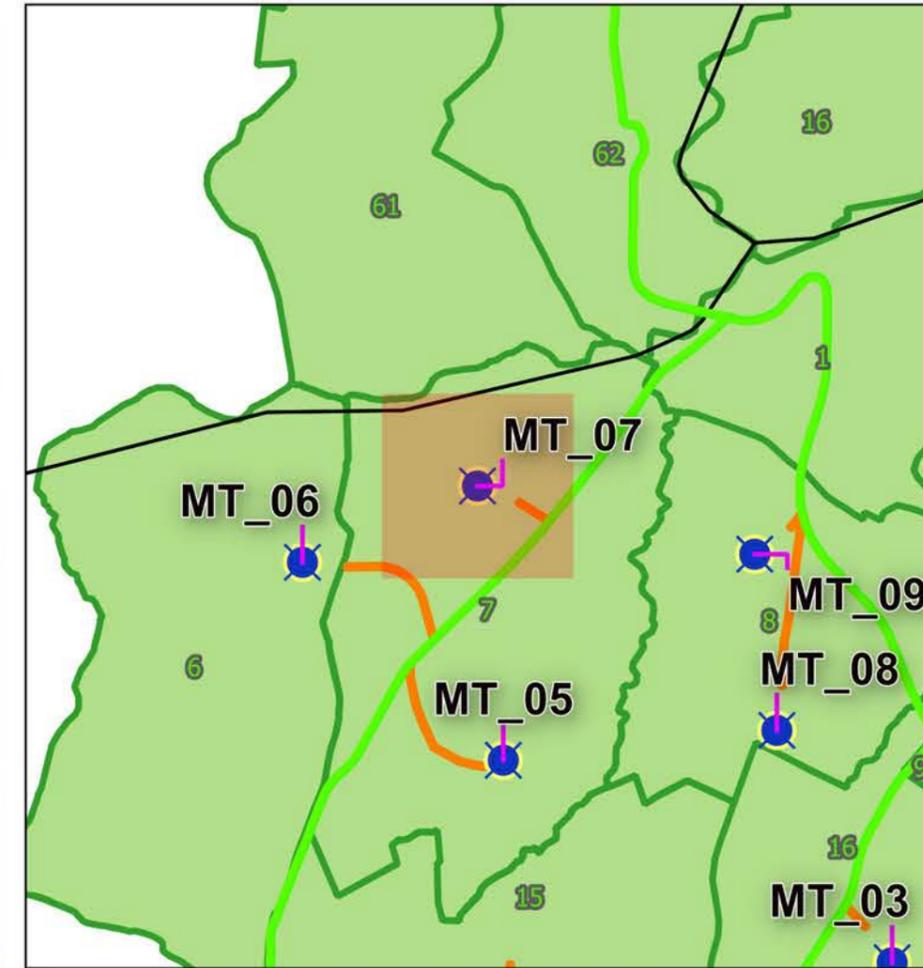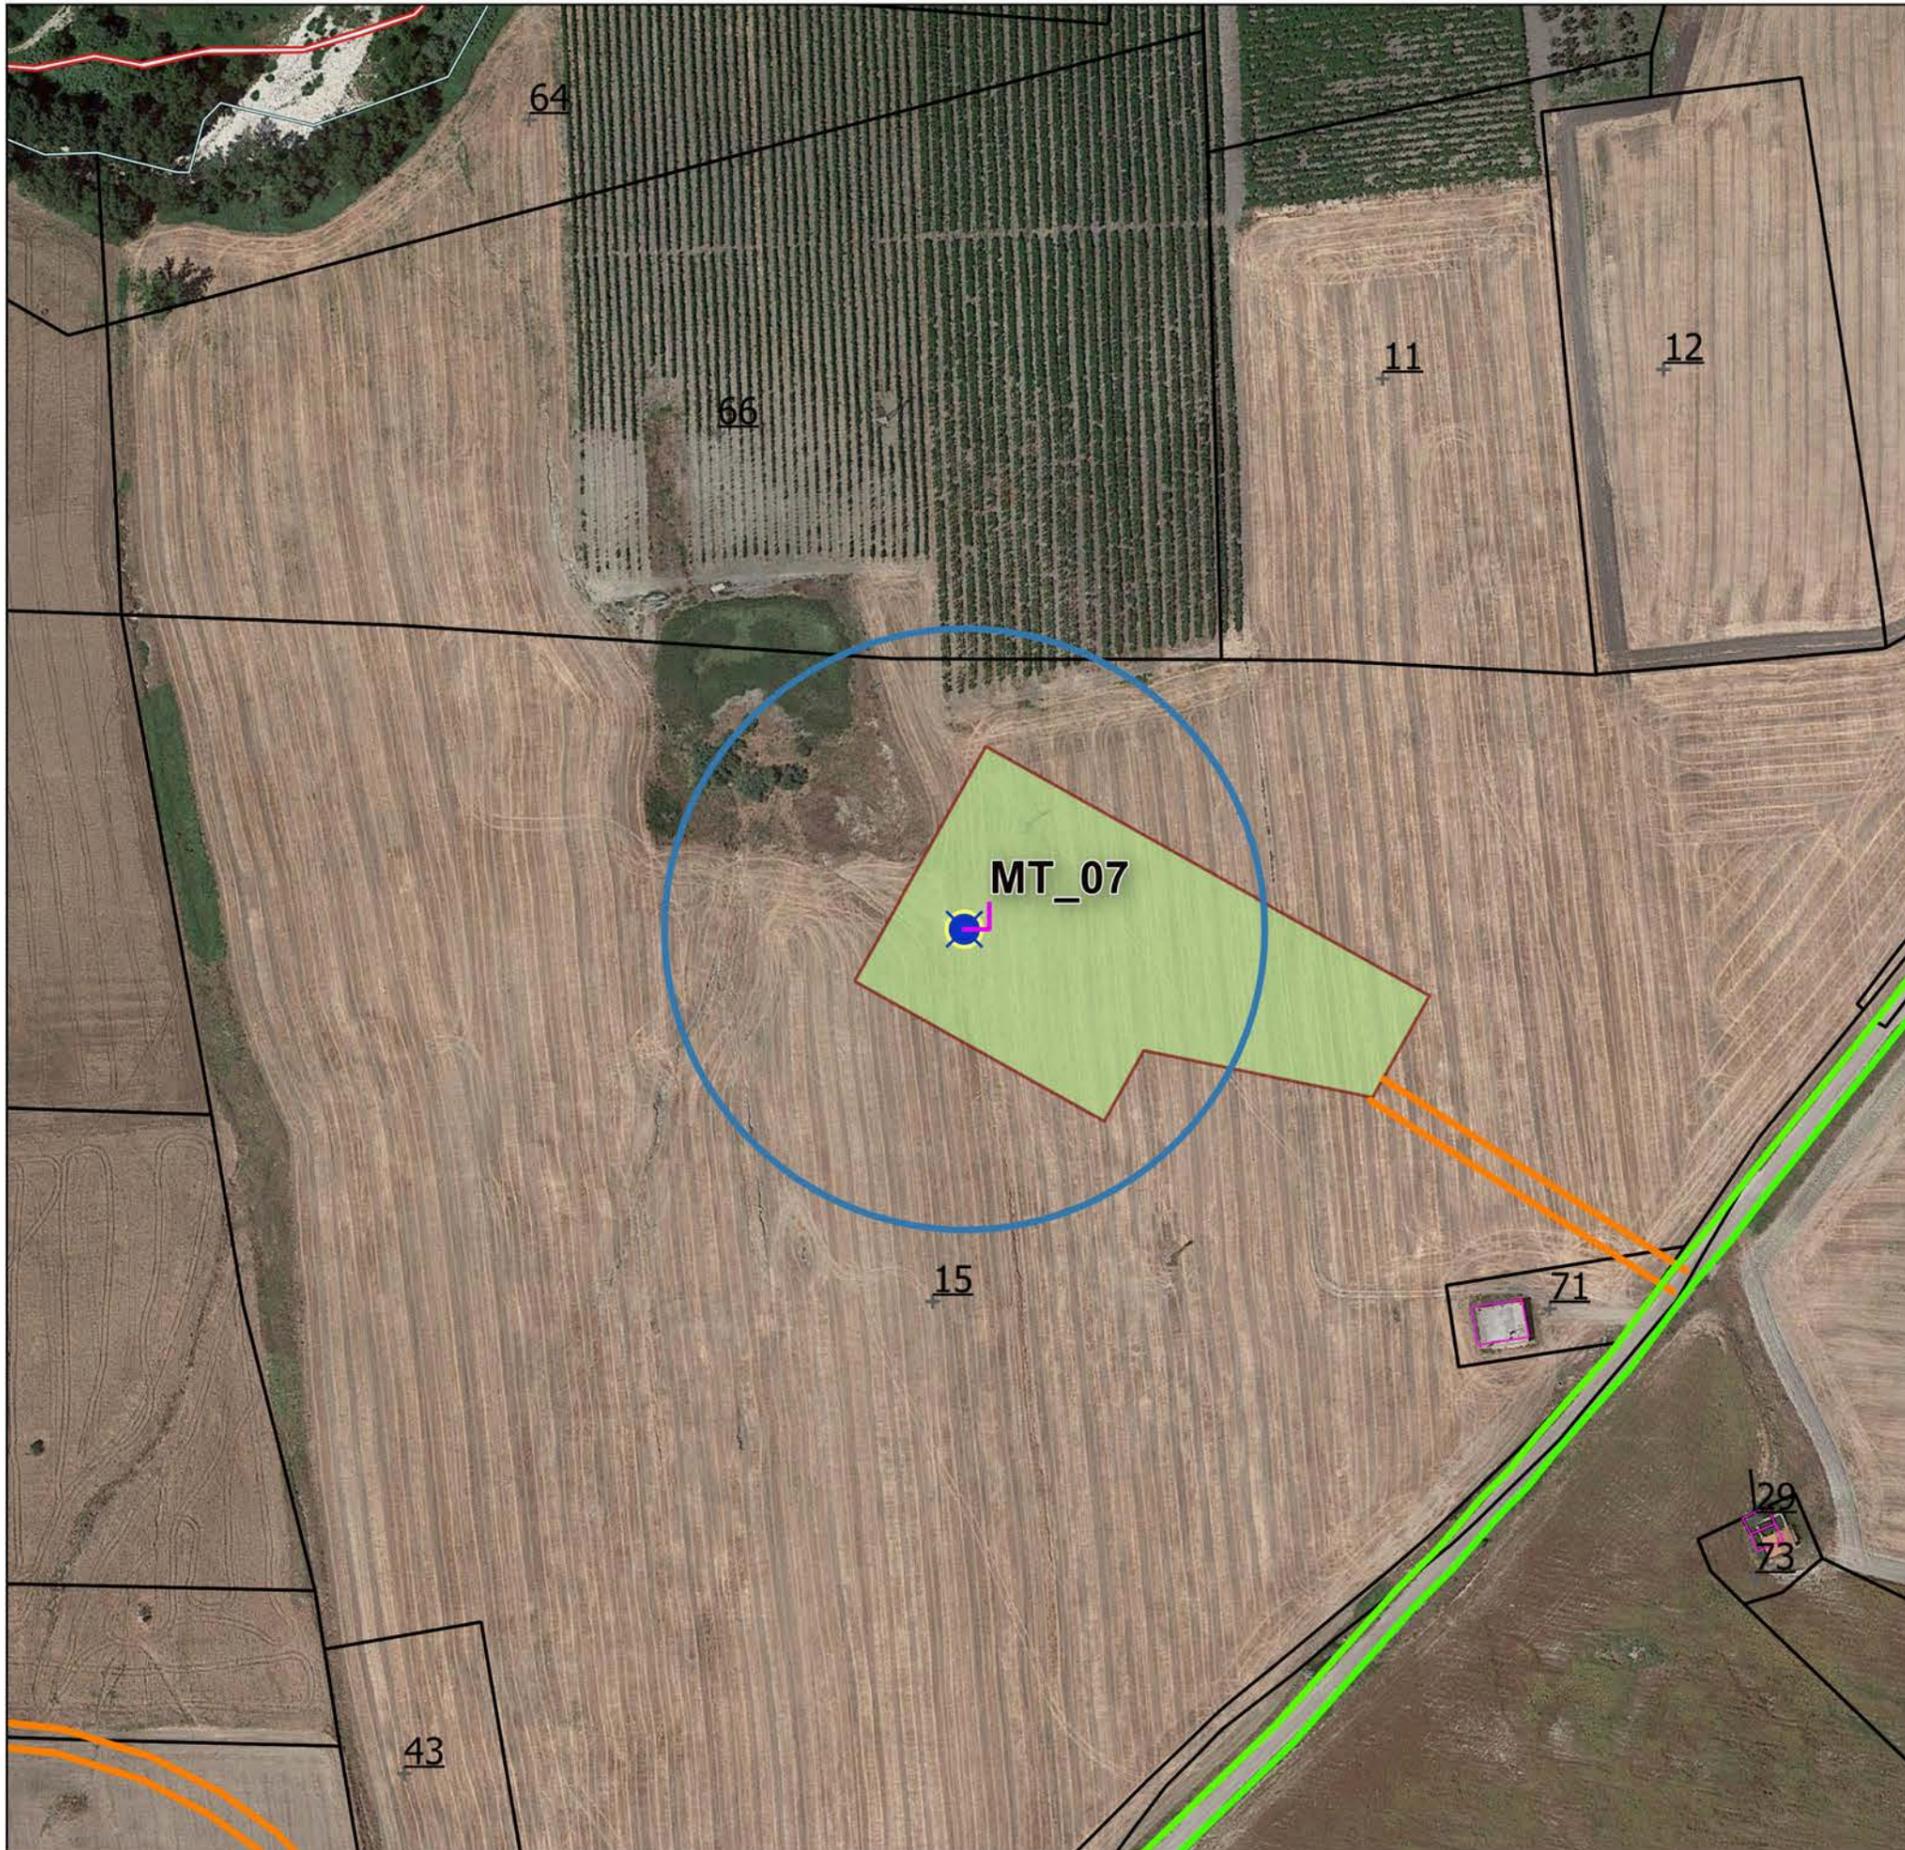

Legenda


Parco eolico Montorio nei Frentani

-  Aerogeneratore
-  Viabilità esistente da adeguare
-  Viabilità di progetto
-  Piazzola di montaggio
-  Sorvolo
-  Limite foglio catastale

PIANO PARTICELLARE D'ESPROPRIO GRAFICO - MT_08

Comune Montorio nei Frentani

Foglio 7 P.IIa 15 - Scala 1:2.000

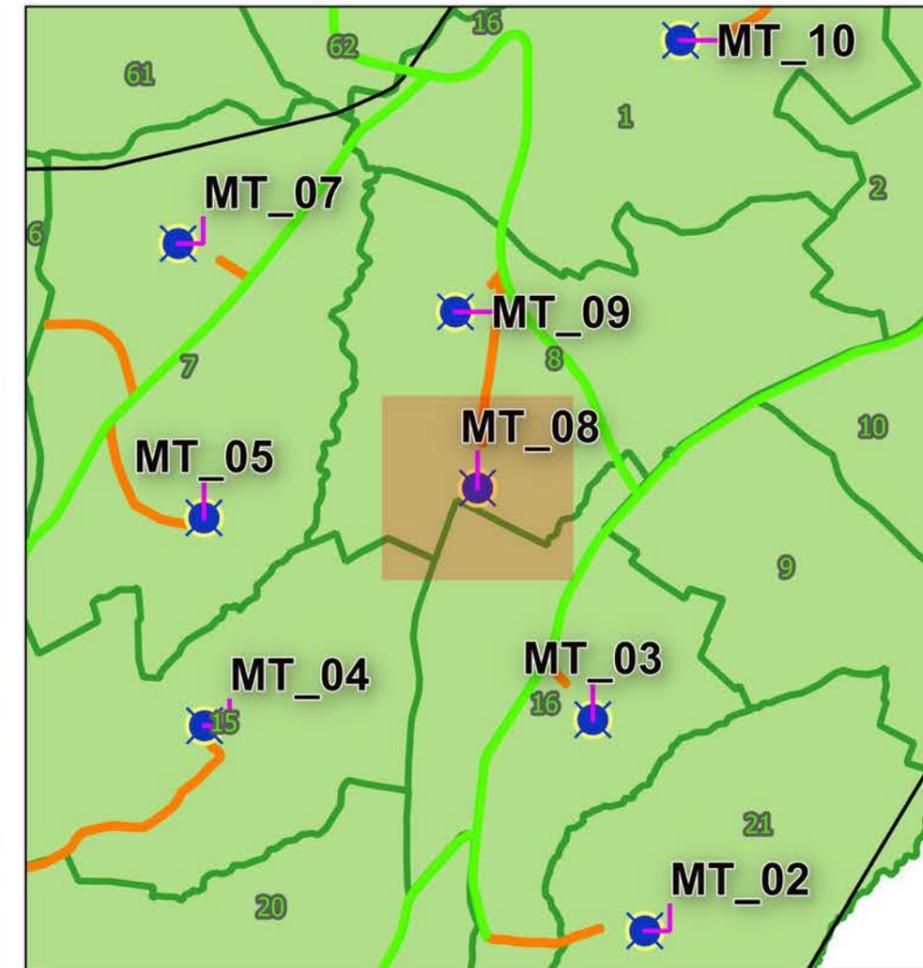

Legenda



Parco eolico Montorio nei Frentani

-  Aerogeneratore
-  Viabilità di progetto
-  Piazzola di montaggio
-  Sorvolo
-  Limite foglio catastale

PIANO PARTICELLARE D'ESPROPRIO GRAFICO - MT_09

Comune Montorio nei Frentani

Foglio 8 P.IIa 20 - Scala 1:2.000

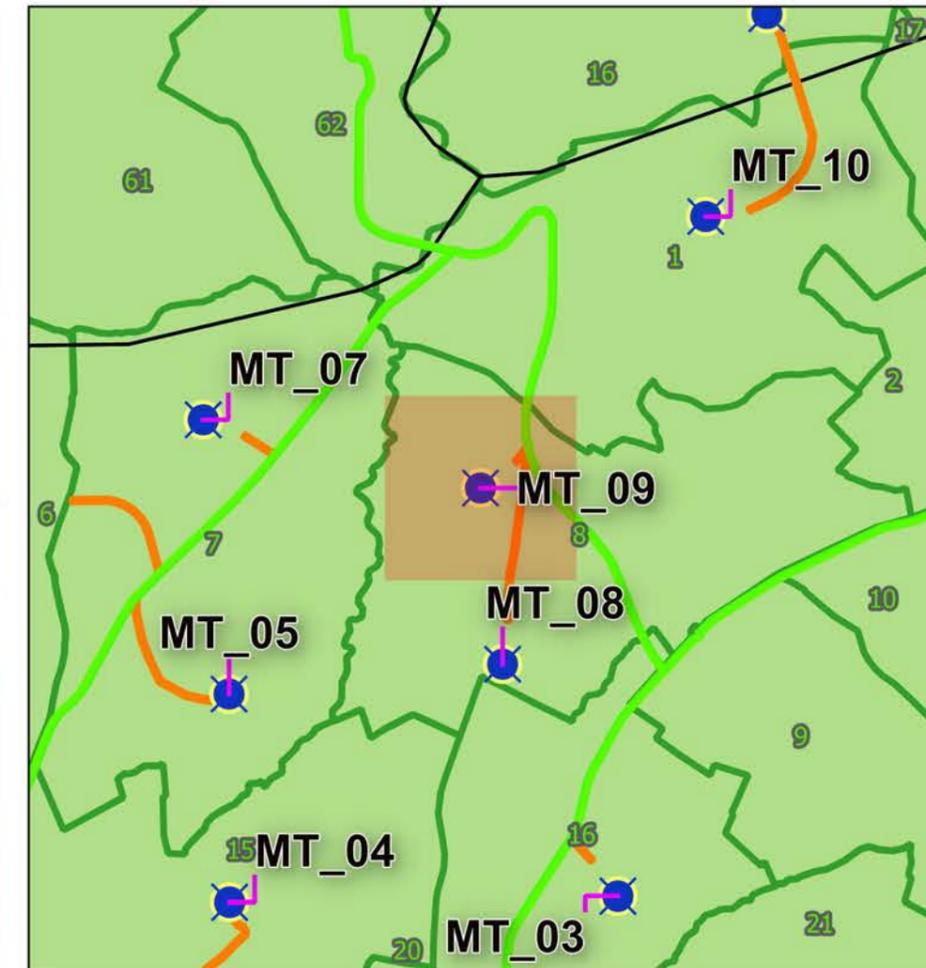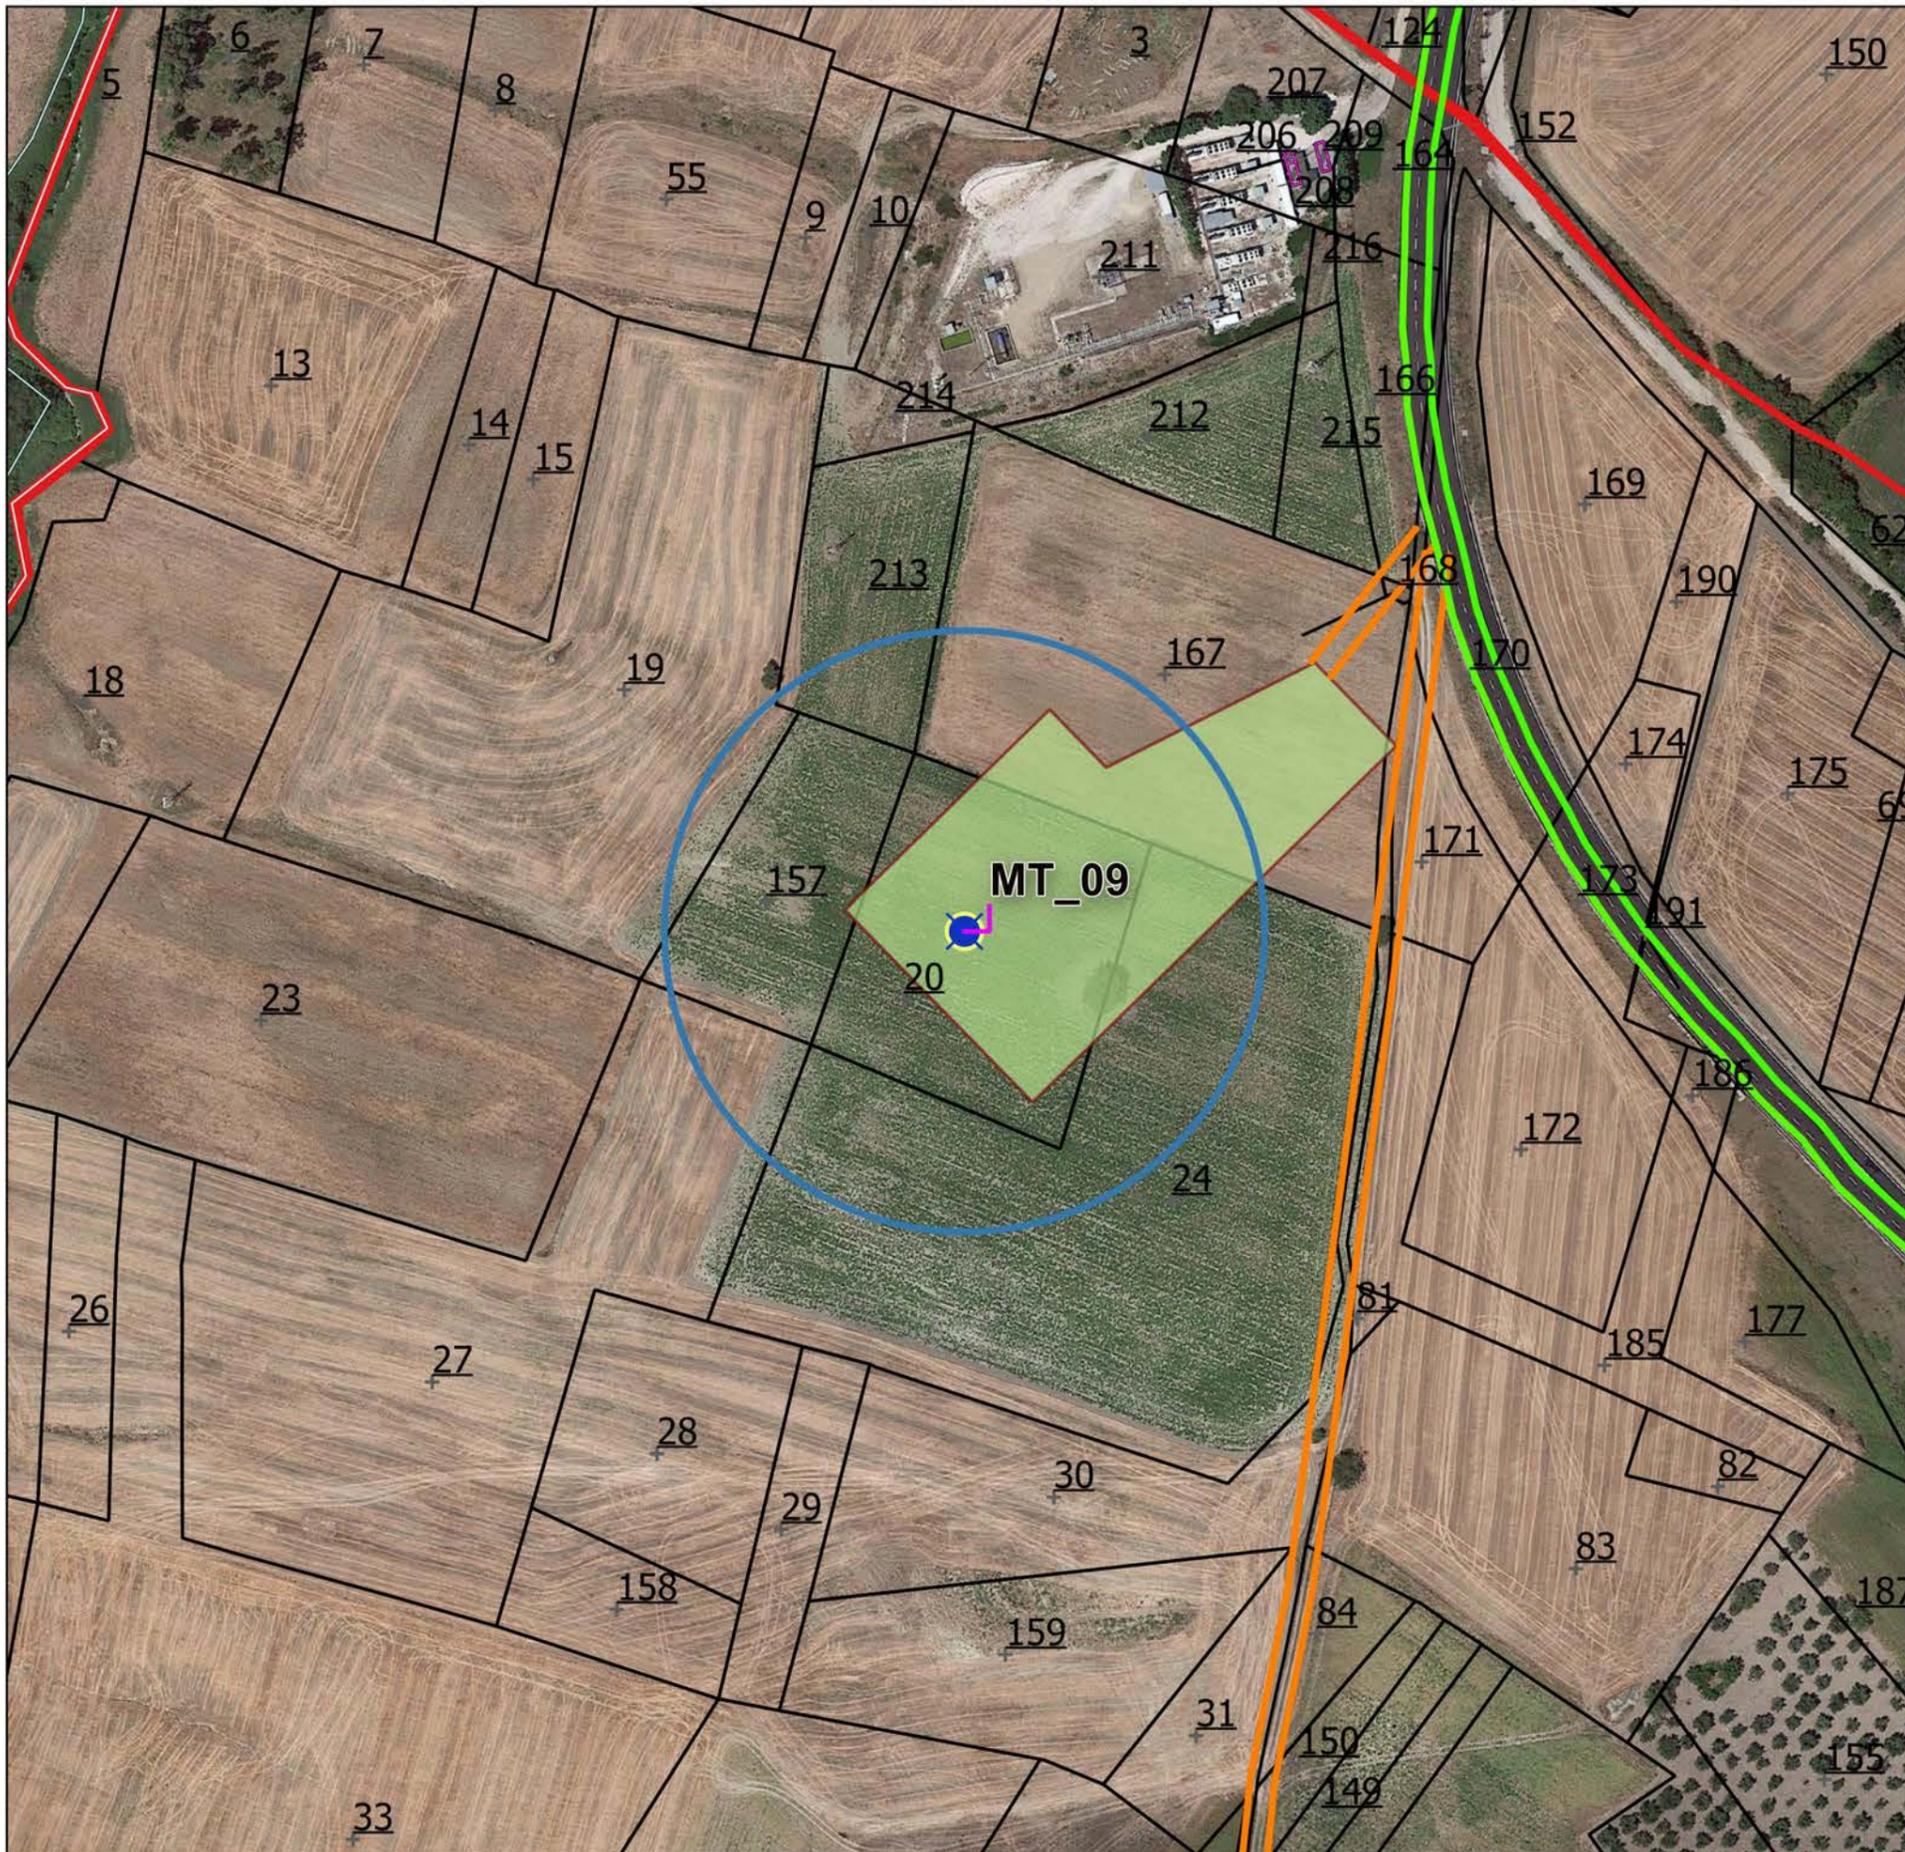

Legenda


Parco eolico Montorio nei Frentani

-  Aerogeneratore
-  Viabilità esistente da adeguare
-  Viabilità di progetto
-  Piazzola di montaggio
-  Sorvolo
-  Limite foglio catastale

PIANO PARTICELLARE D'ESPROPRIO GRAFICO - MT_10

Comune Montorio nei Frentani

Foglio 1 P.IIa 2 - Scala 1:2.000

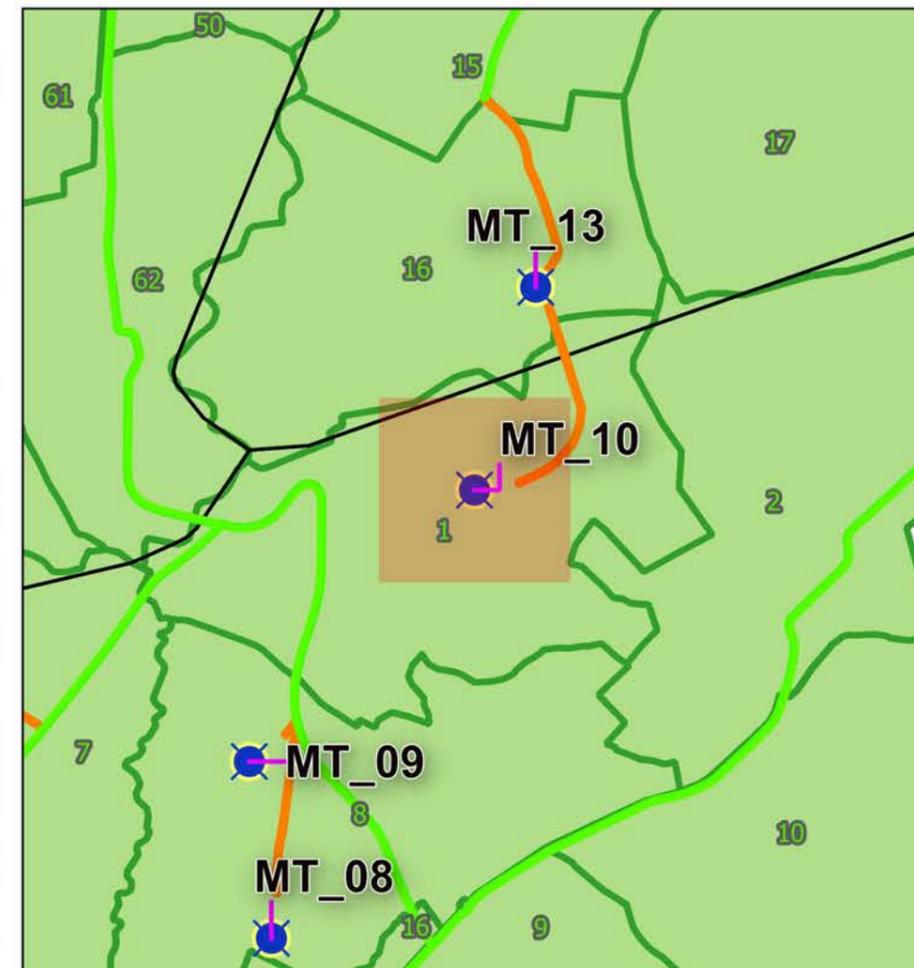

Legenda



Parco eolico Montorio nei Frentani

-  Aerogeneratore
-  Viabilità di progetto
-  Piazzola di montaggio
-  Sorvolo
-  Limite foglio catastale

PIANO PARTICELLARE D'ESPROPRIO GRAFICO - MT_11

Comune Larino

Foglio 50 P.IIa 46 - Scala 1:2.000

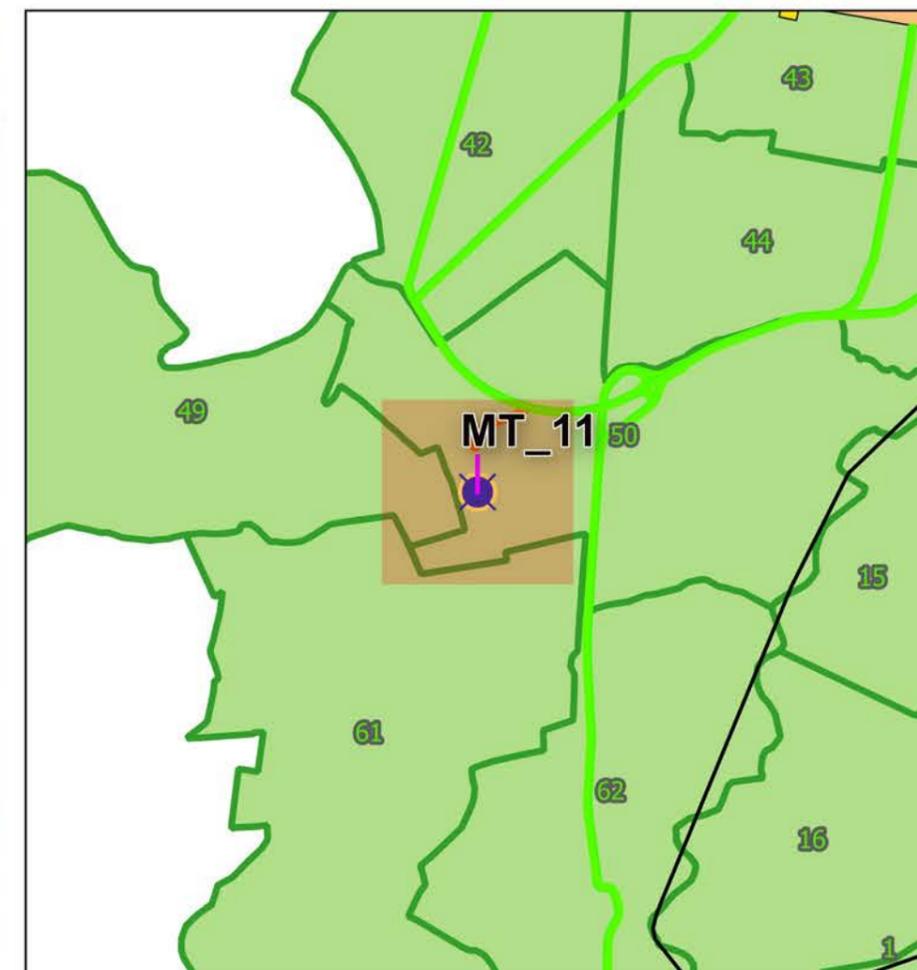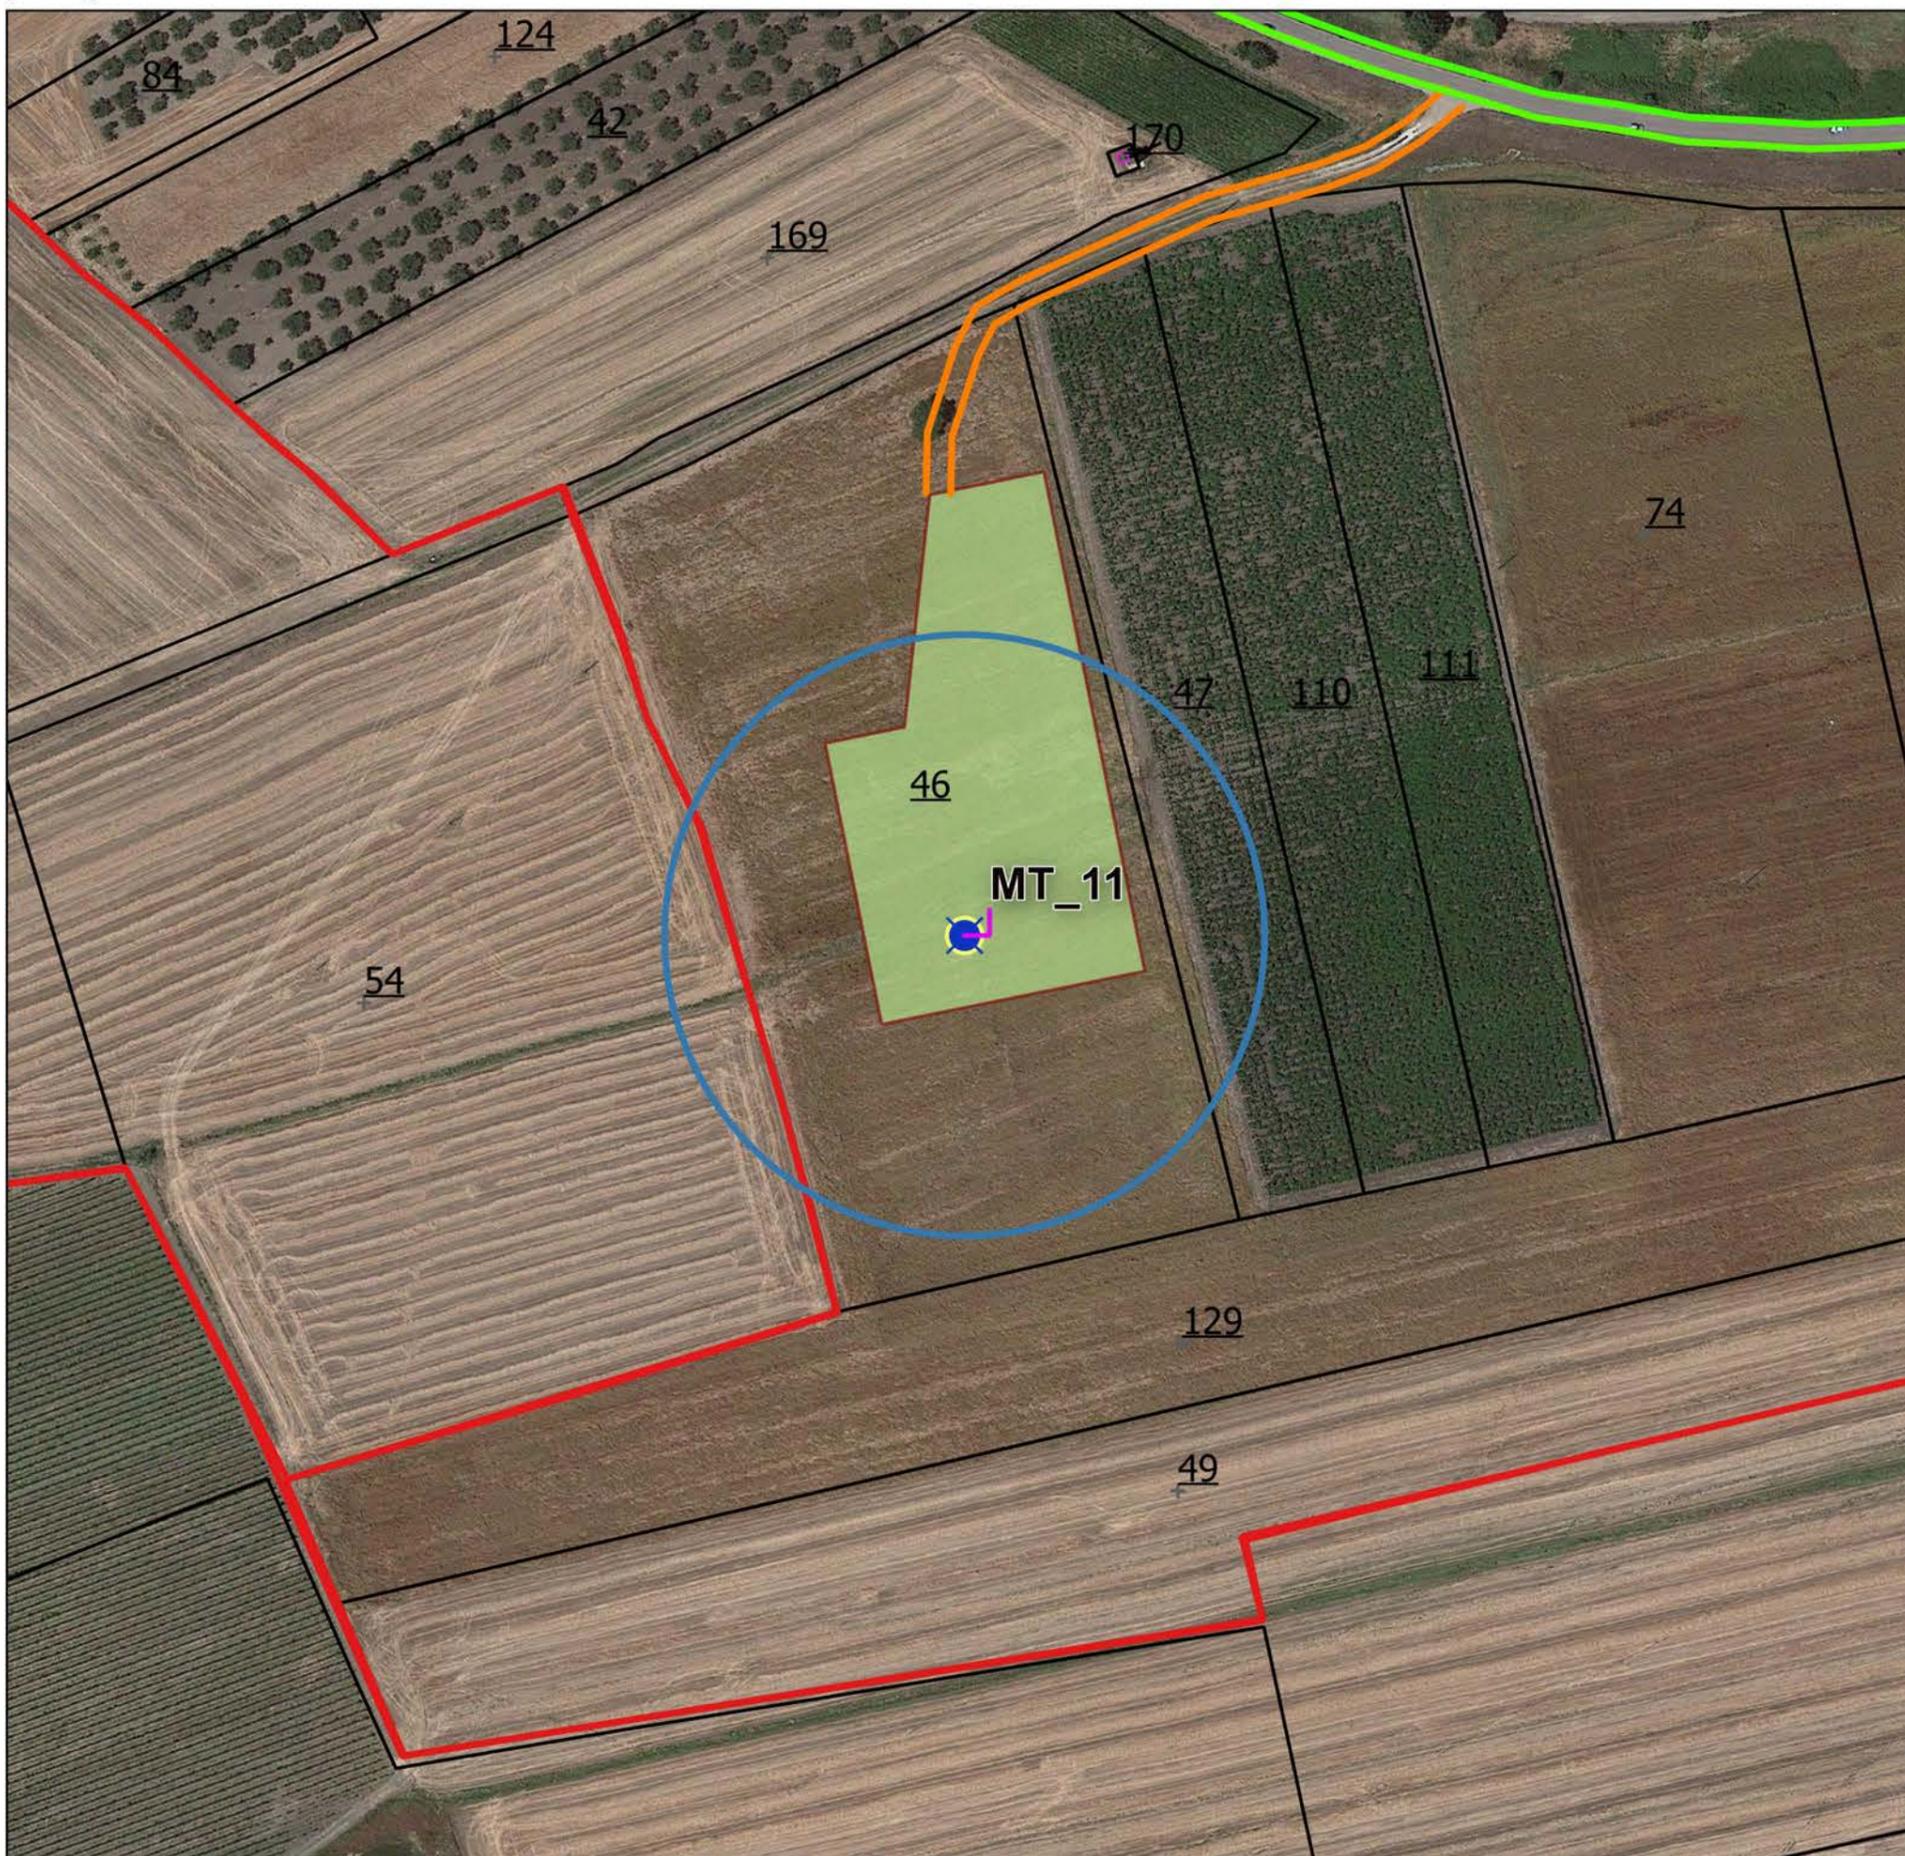

Legenda



Parco eolico Montorio nei Frentani

-  Aerogeneratore
-  Viabilità esistente da adeguare
-  Viabilità di progetto
-  Piazzola di montaggio
-  Sovolo
-  Limite foglio catastale

PIANO PARTICELLARE D'ESPROPRIO GRAFICO - MT_12

Comune Ururi



Foglio 17 P.IIa 7 - Scala 1:2.000

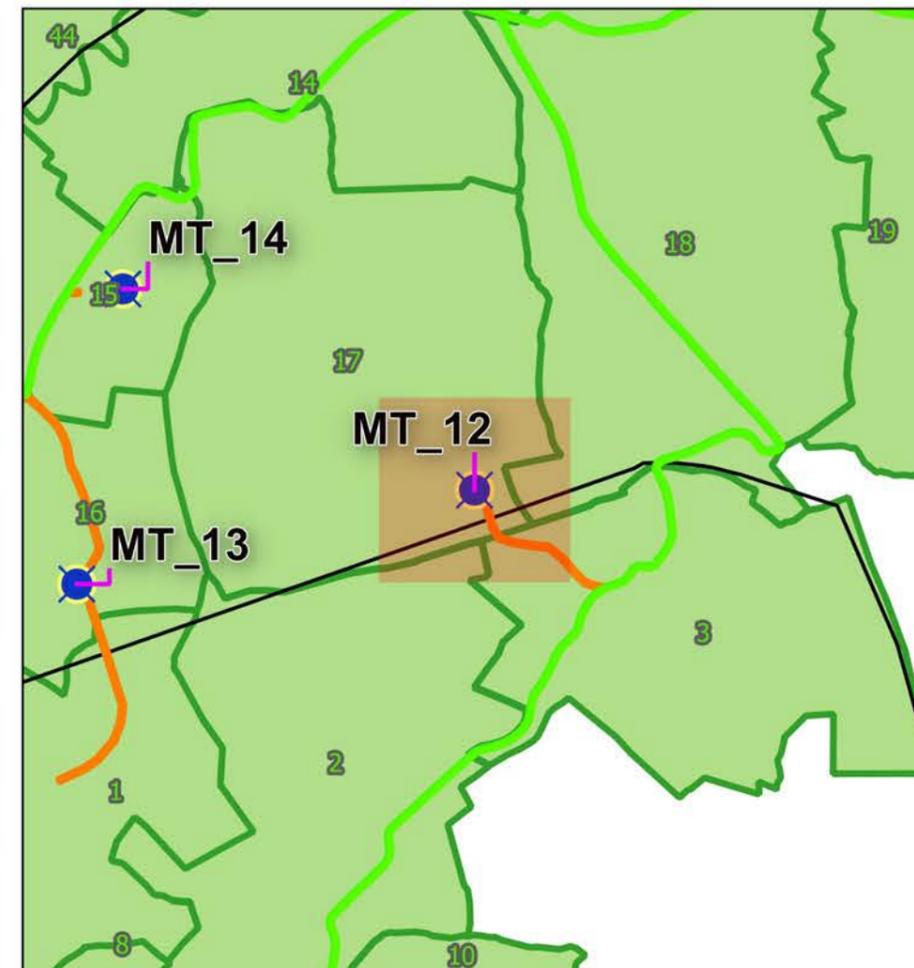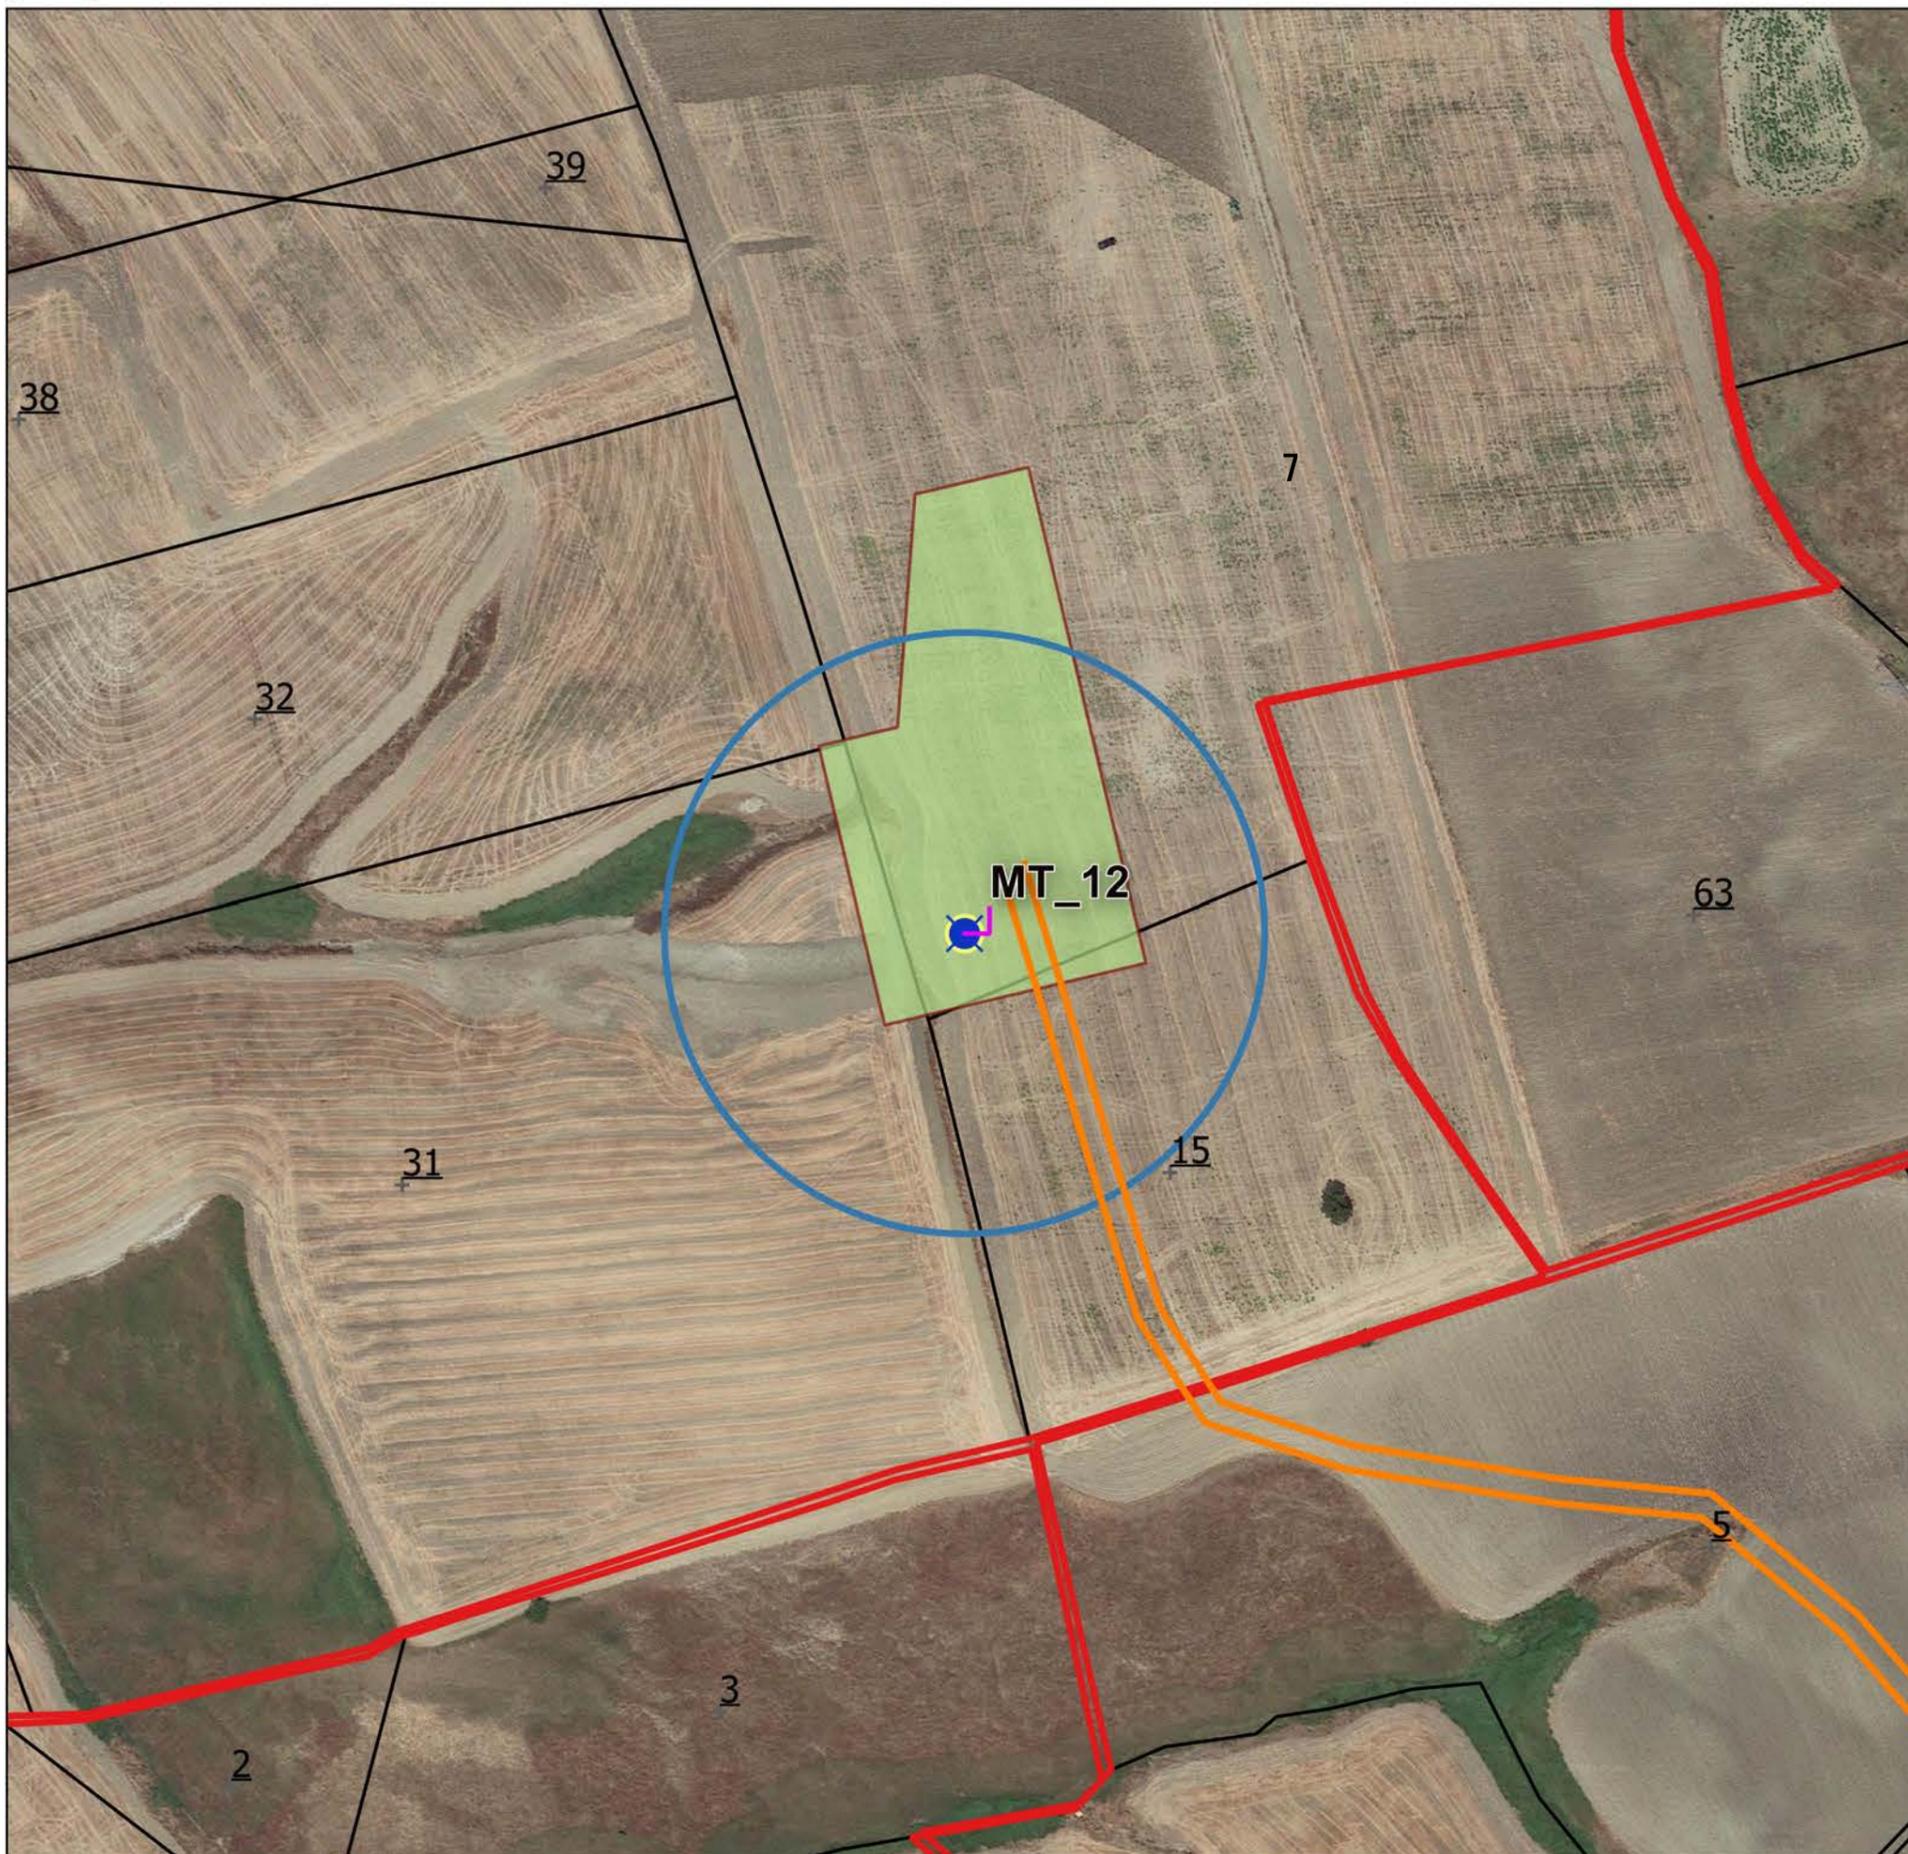

Legenda

Parco eolico Montorio nei Frentani

-  Aerogeneratore
-  Viabilità di progetto
-  Piazzola di montaggio
-  Sorvolo
-  Limite foglio catastale

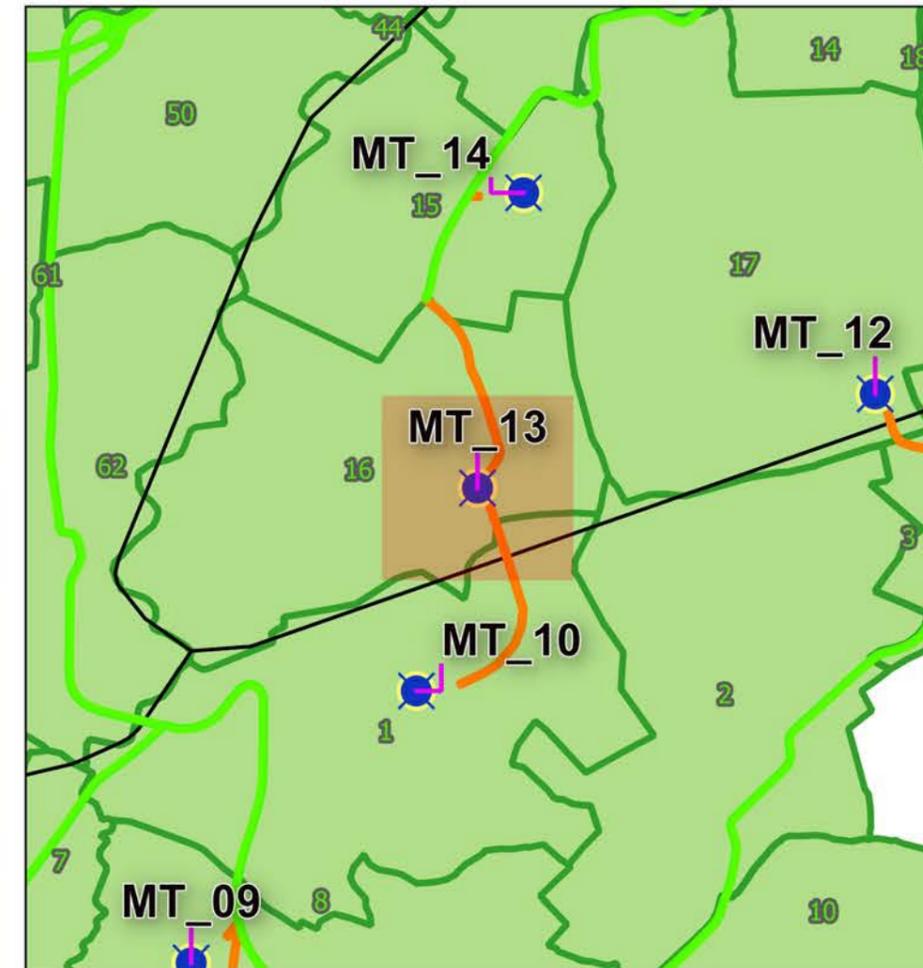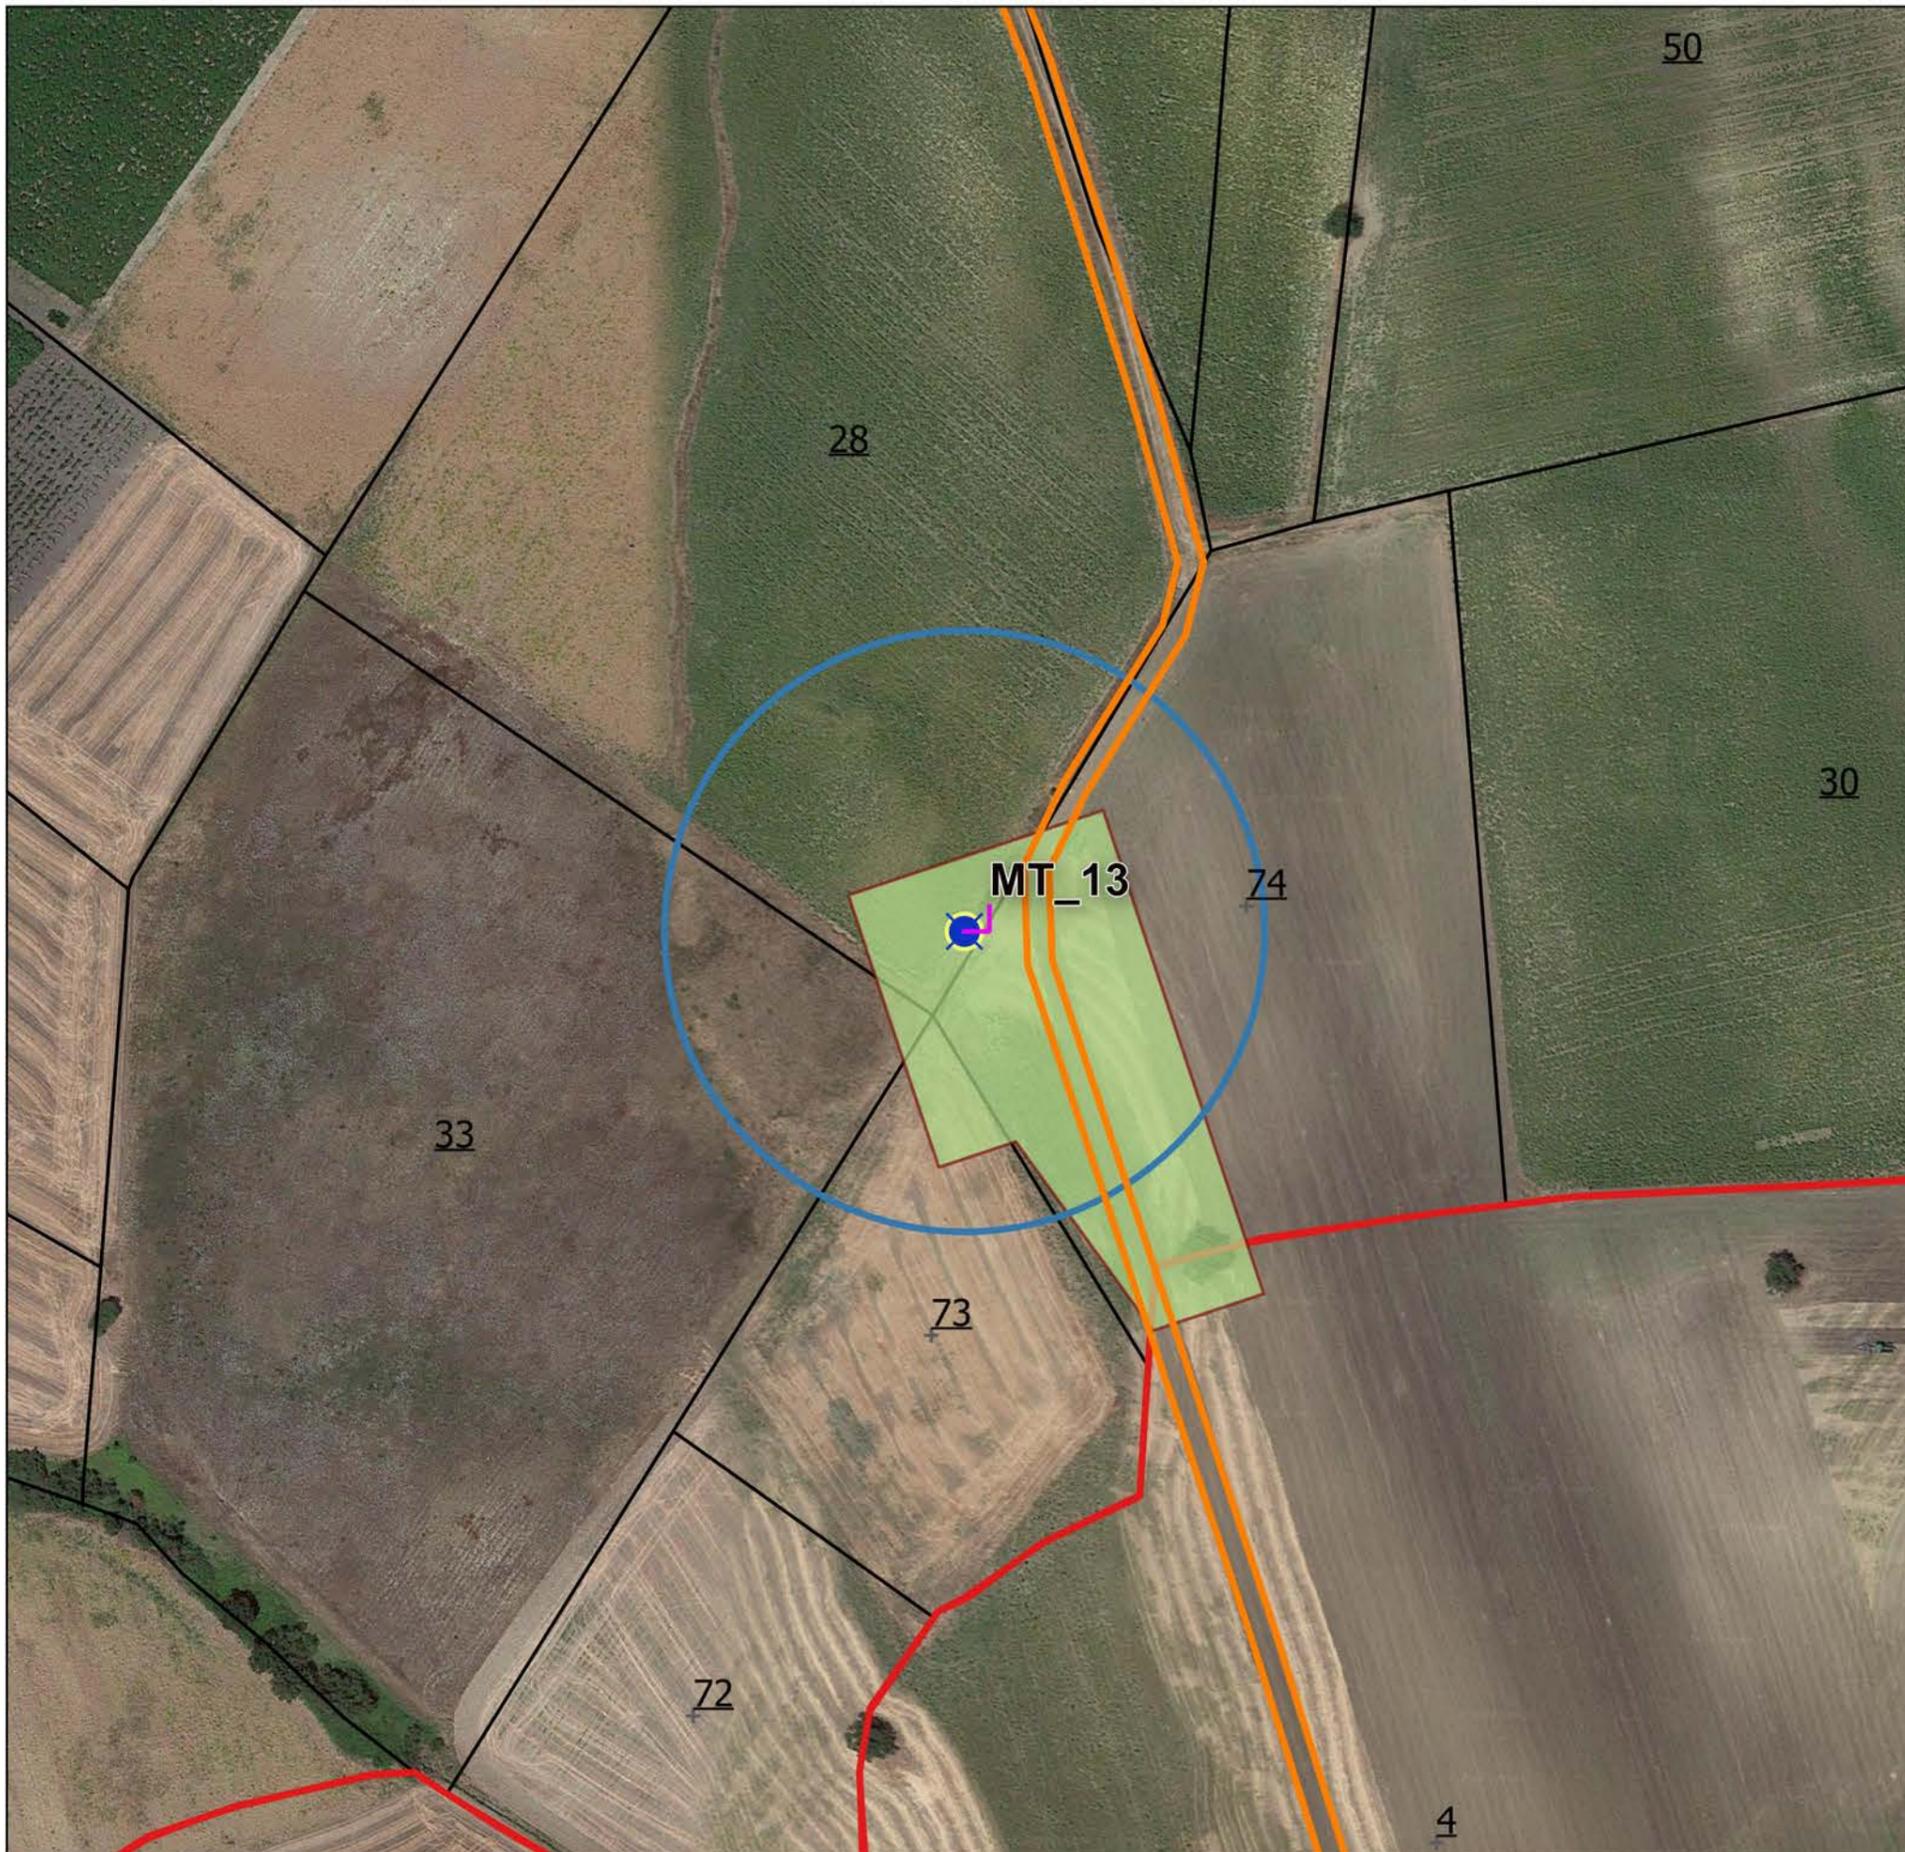

Legenda



Parco eolico Montorio nei Frentani

-  Aerogeneratore
-  Viabilità di progetto
-  Piazzola di montaggio
-  Sorvolo
-  Limite foglio catastale

PIANO PARTICELLARE D'ESPROPRIO GRAFICO - MT_14

Comune Ururi

Foglio 15 P.IIa 25 - Scala 1:2.000

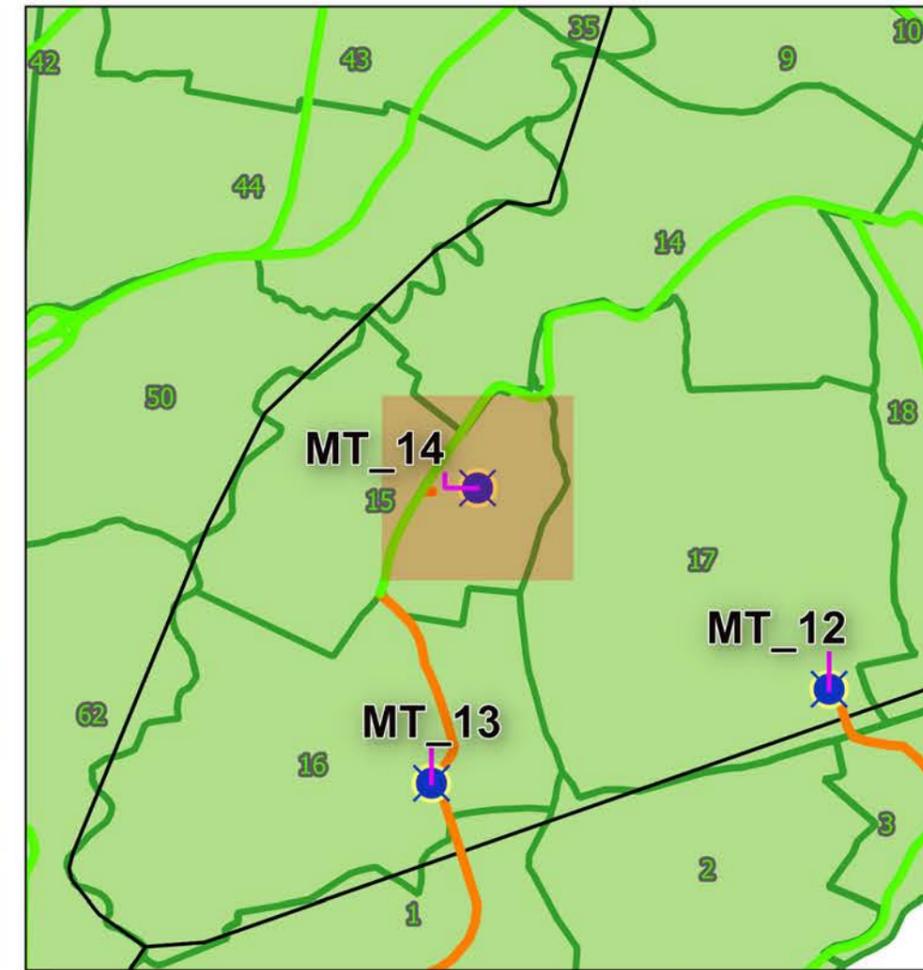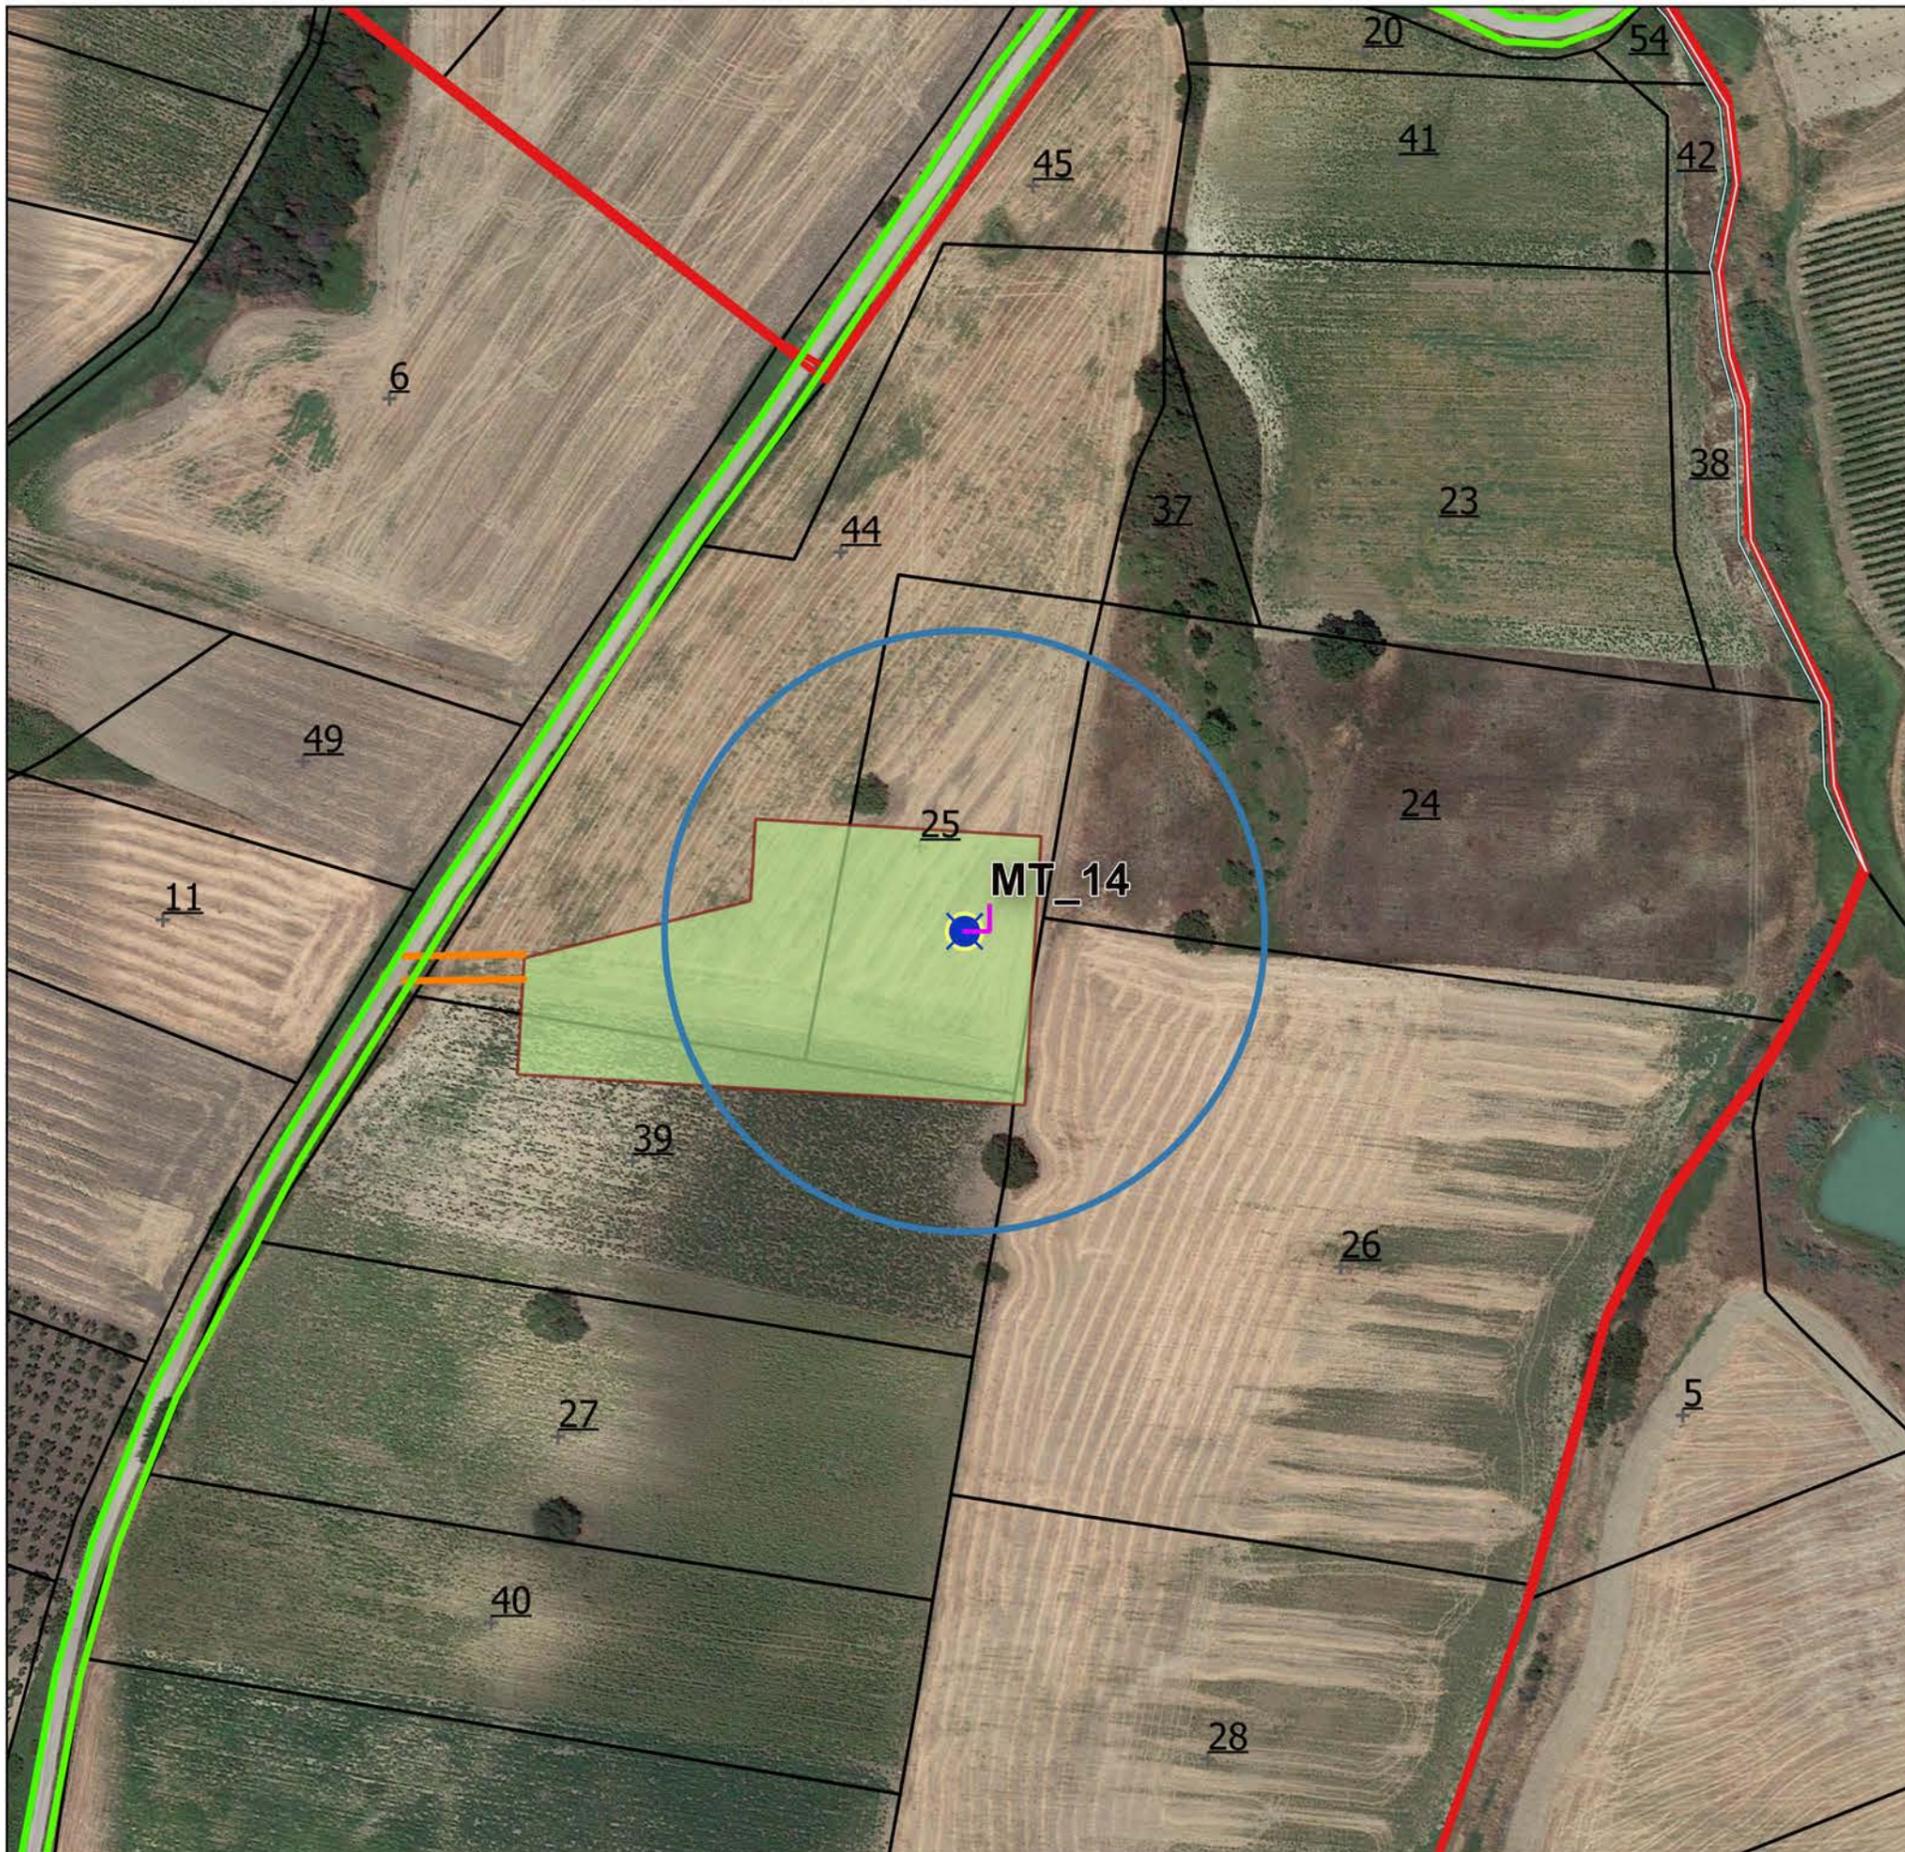

Legenda



Parco eolico Montorio nei Frentani

-  Aerogeneratore
-  Viabilità esistente da adeguare
-  Viabilità di progetto
-  Piazzola di montaggio
-  Sorvolo
-  Limite foglio catastale

PIANO PARTICELLARE D'ESPROPRIO GRAFICO - MT_15

Comune Ururi


Foglio 5 P.IIa 10 - Scala 1:2.000

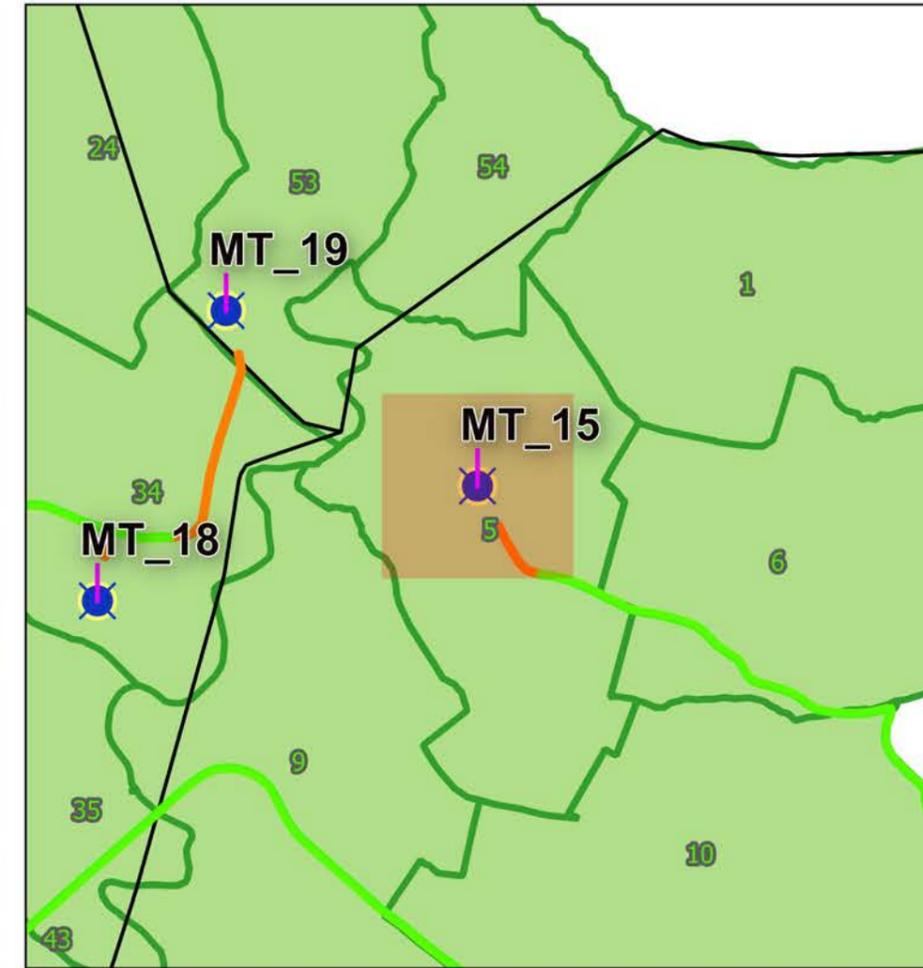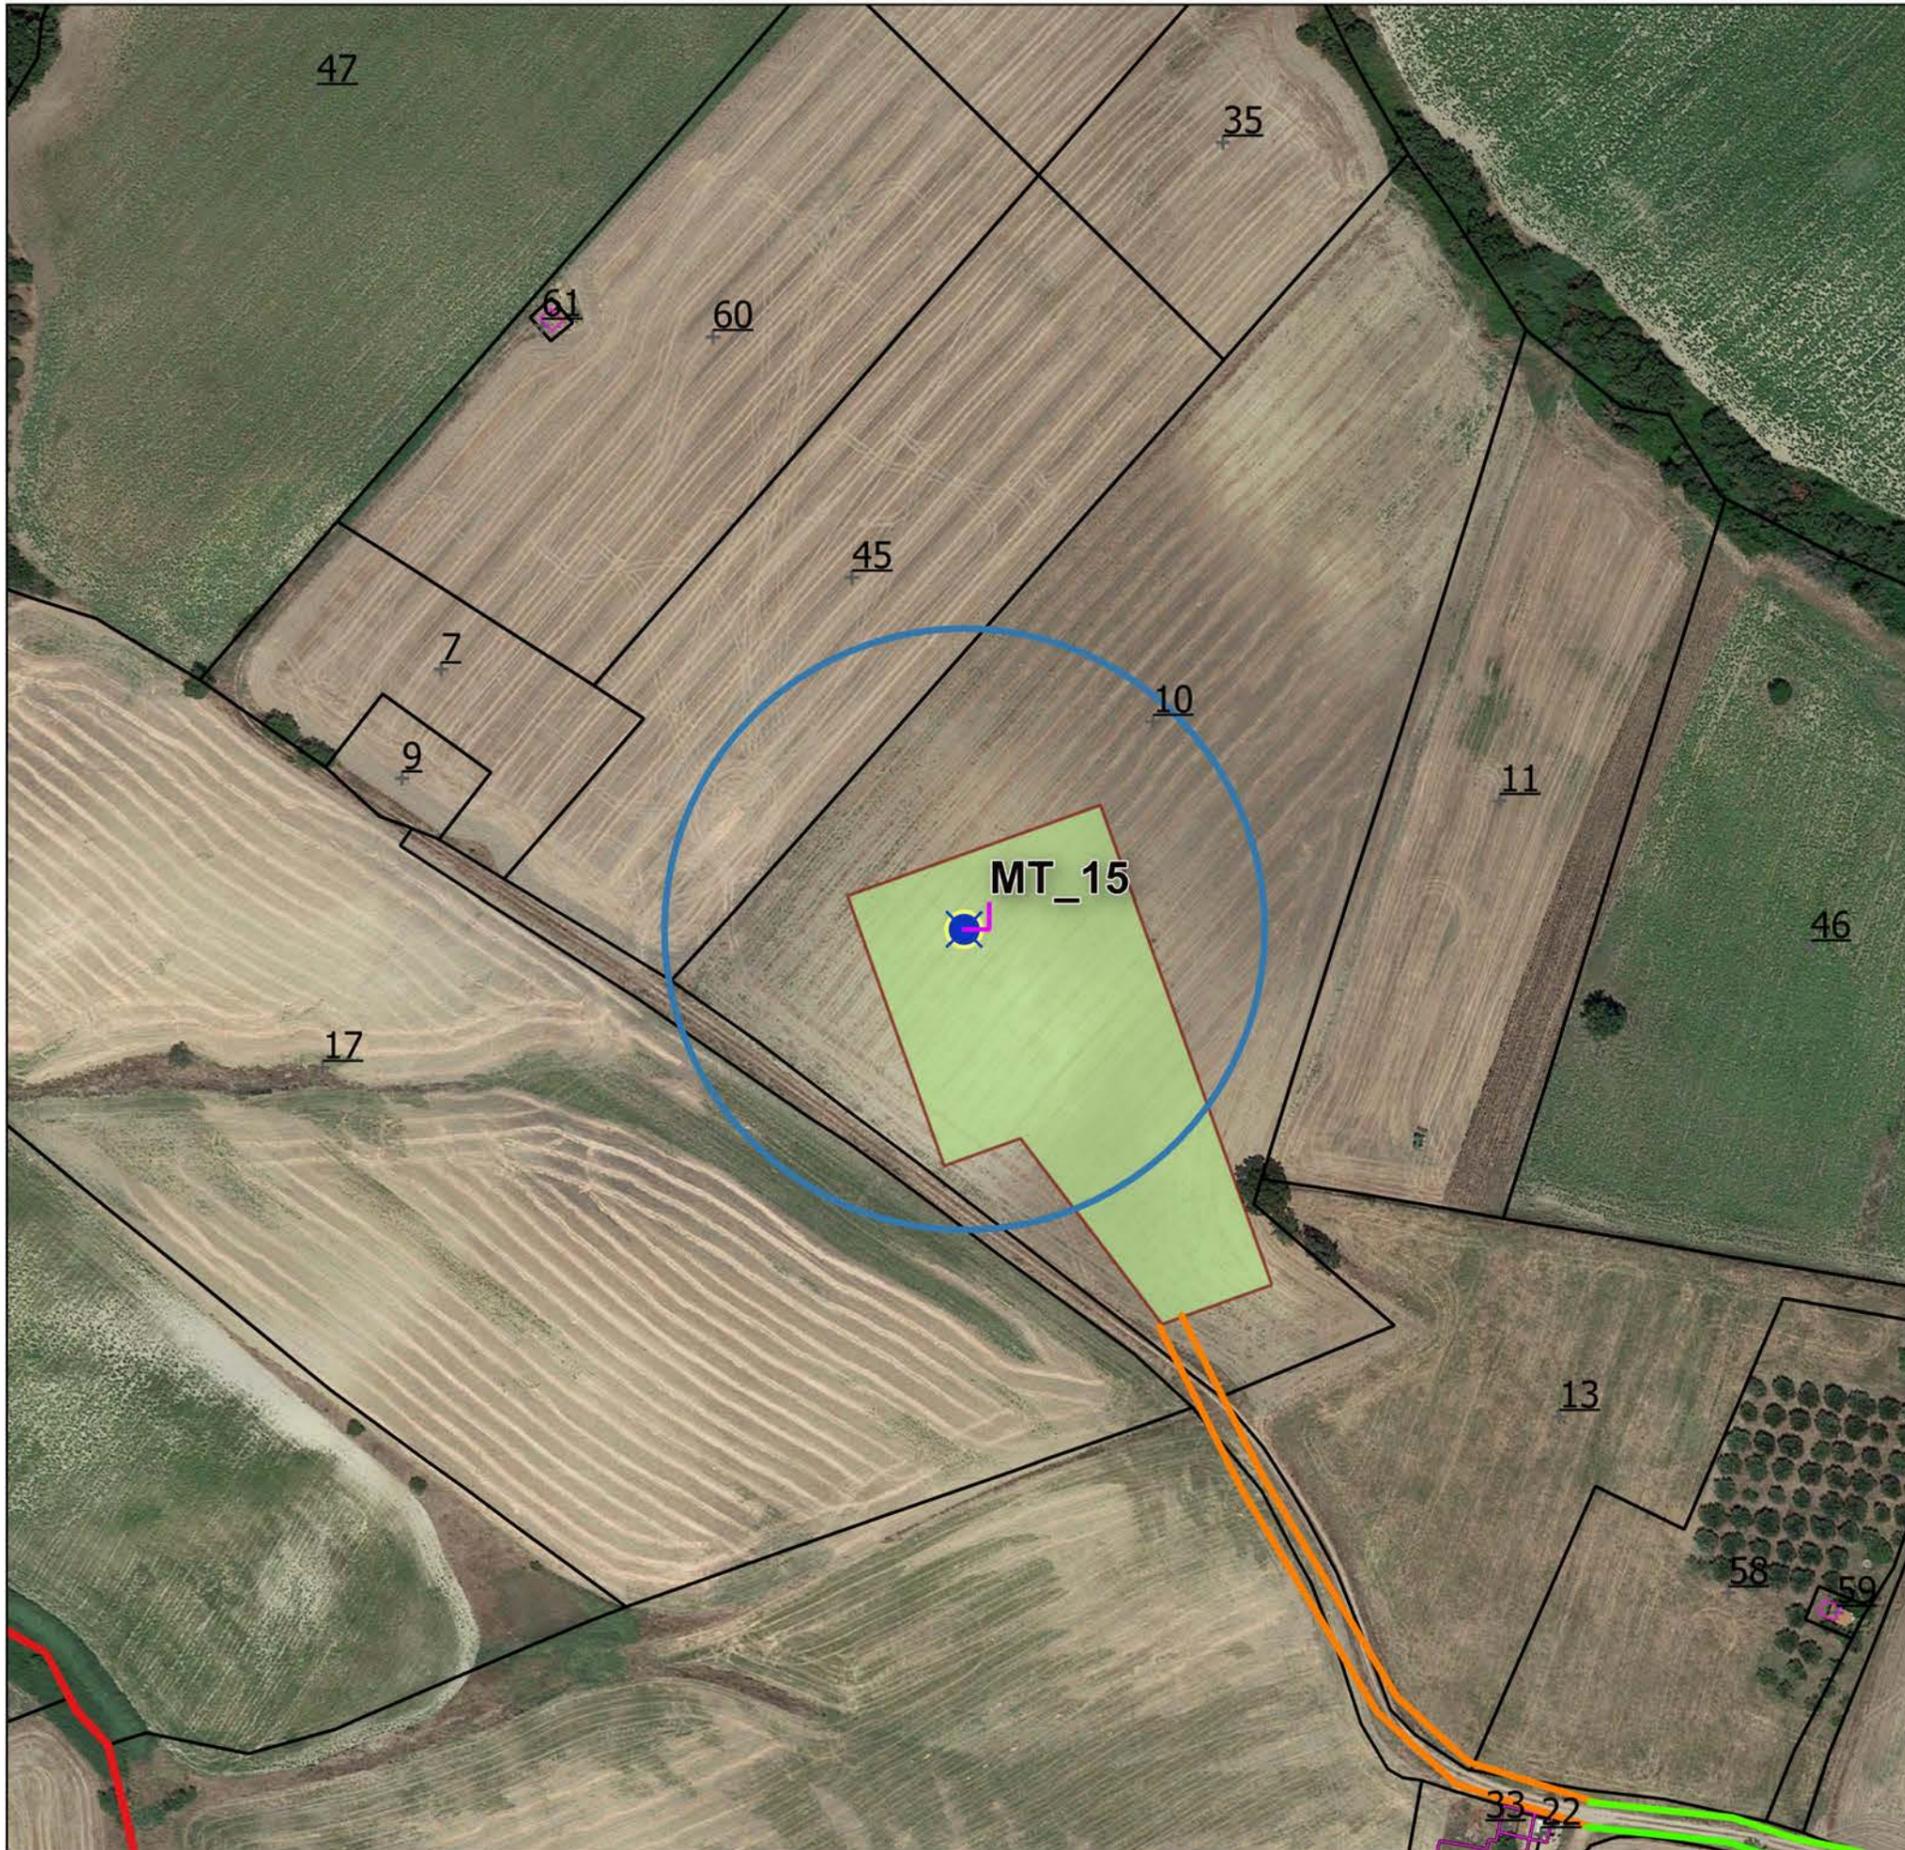

Legenda

Parco eolico Montorio nei Frentani



-  Aerogeneratore
-  Viabilità esistente da adeguare
-  Viabilità di progetto
-  Piazzola di montaggio
-  Sorvolo
-  Limite foglio catastale

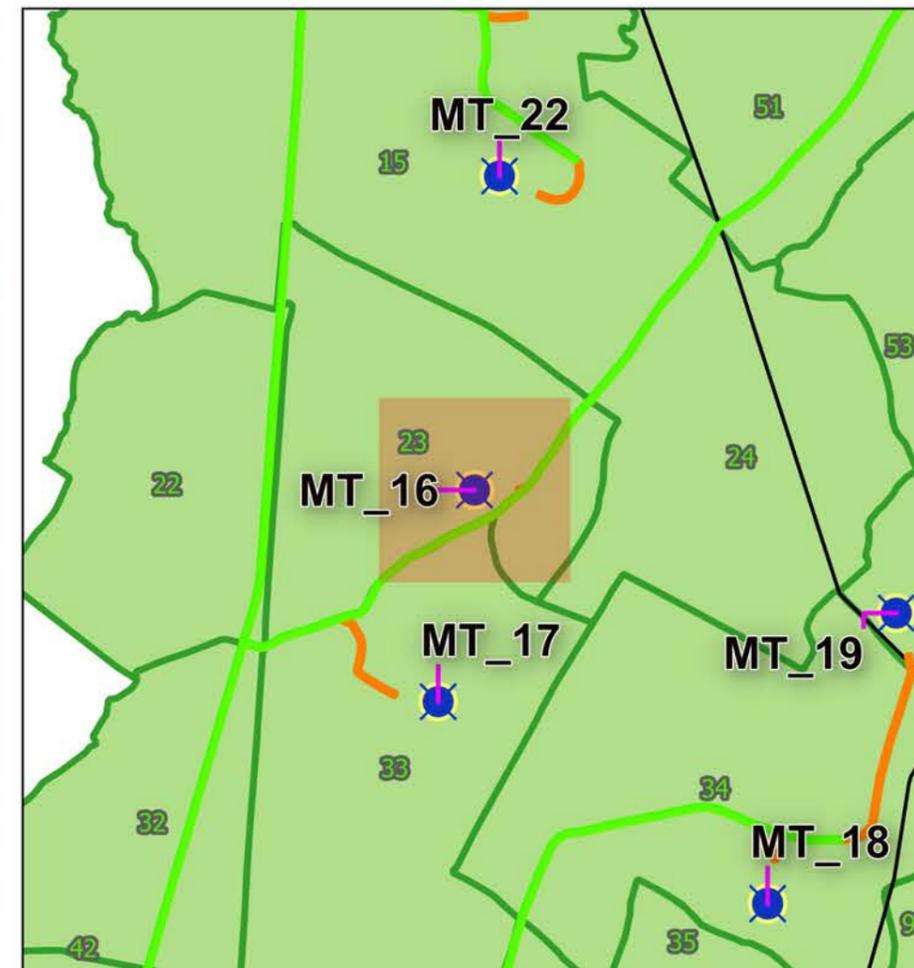

Legenda

Parco eolico Montorio nei Frentani

-  Aerogeneratore
-  Viabilità esistente da adeguare
-  Viabilità di progetto
-  Piazzola di montaggio
-  Sorvolo
-  Limite foglio catastale

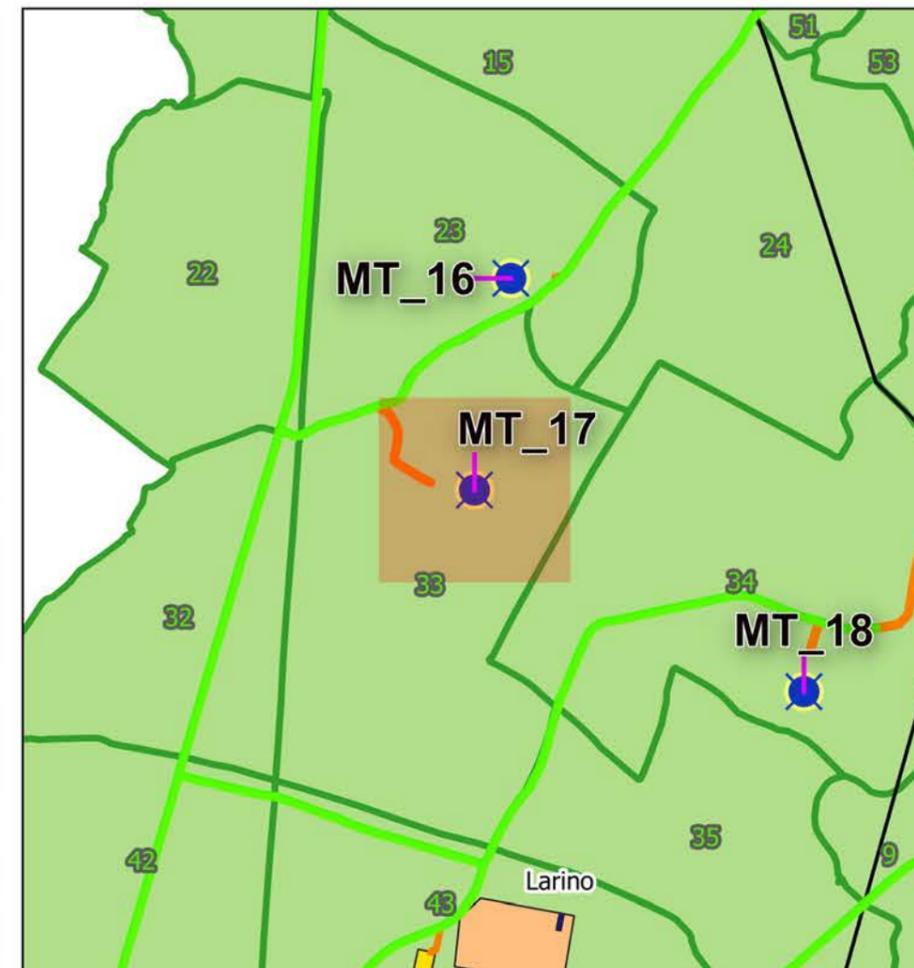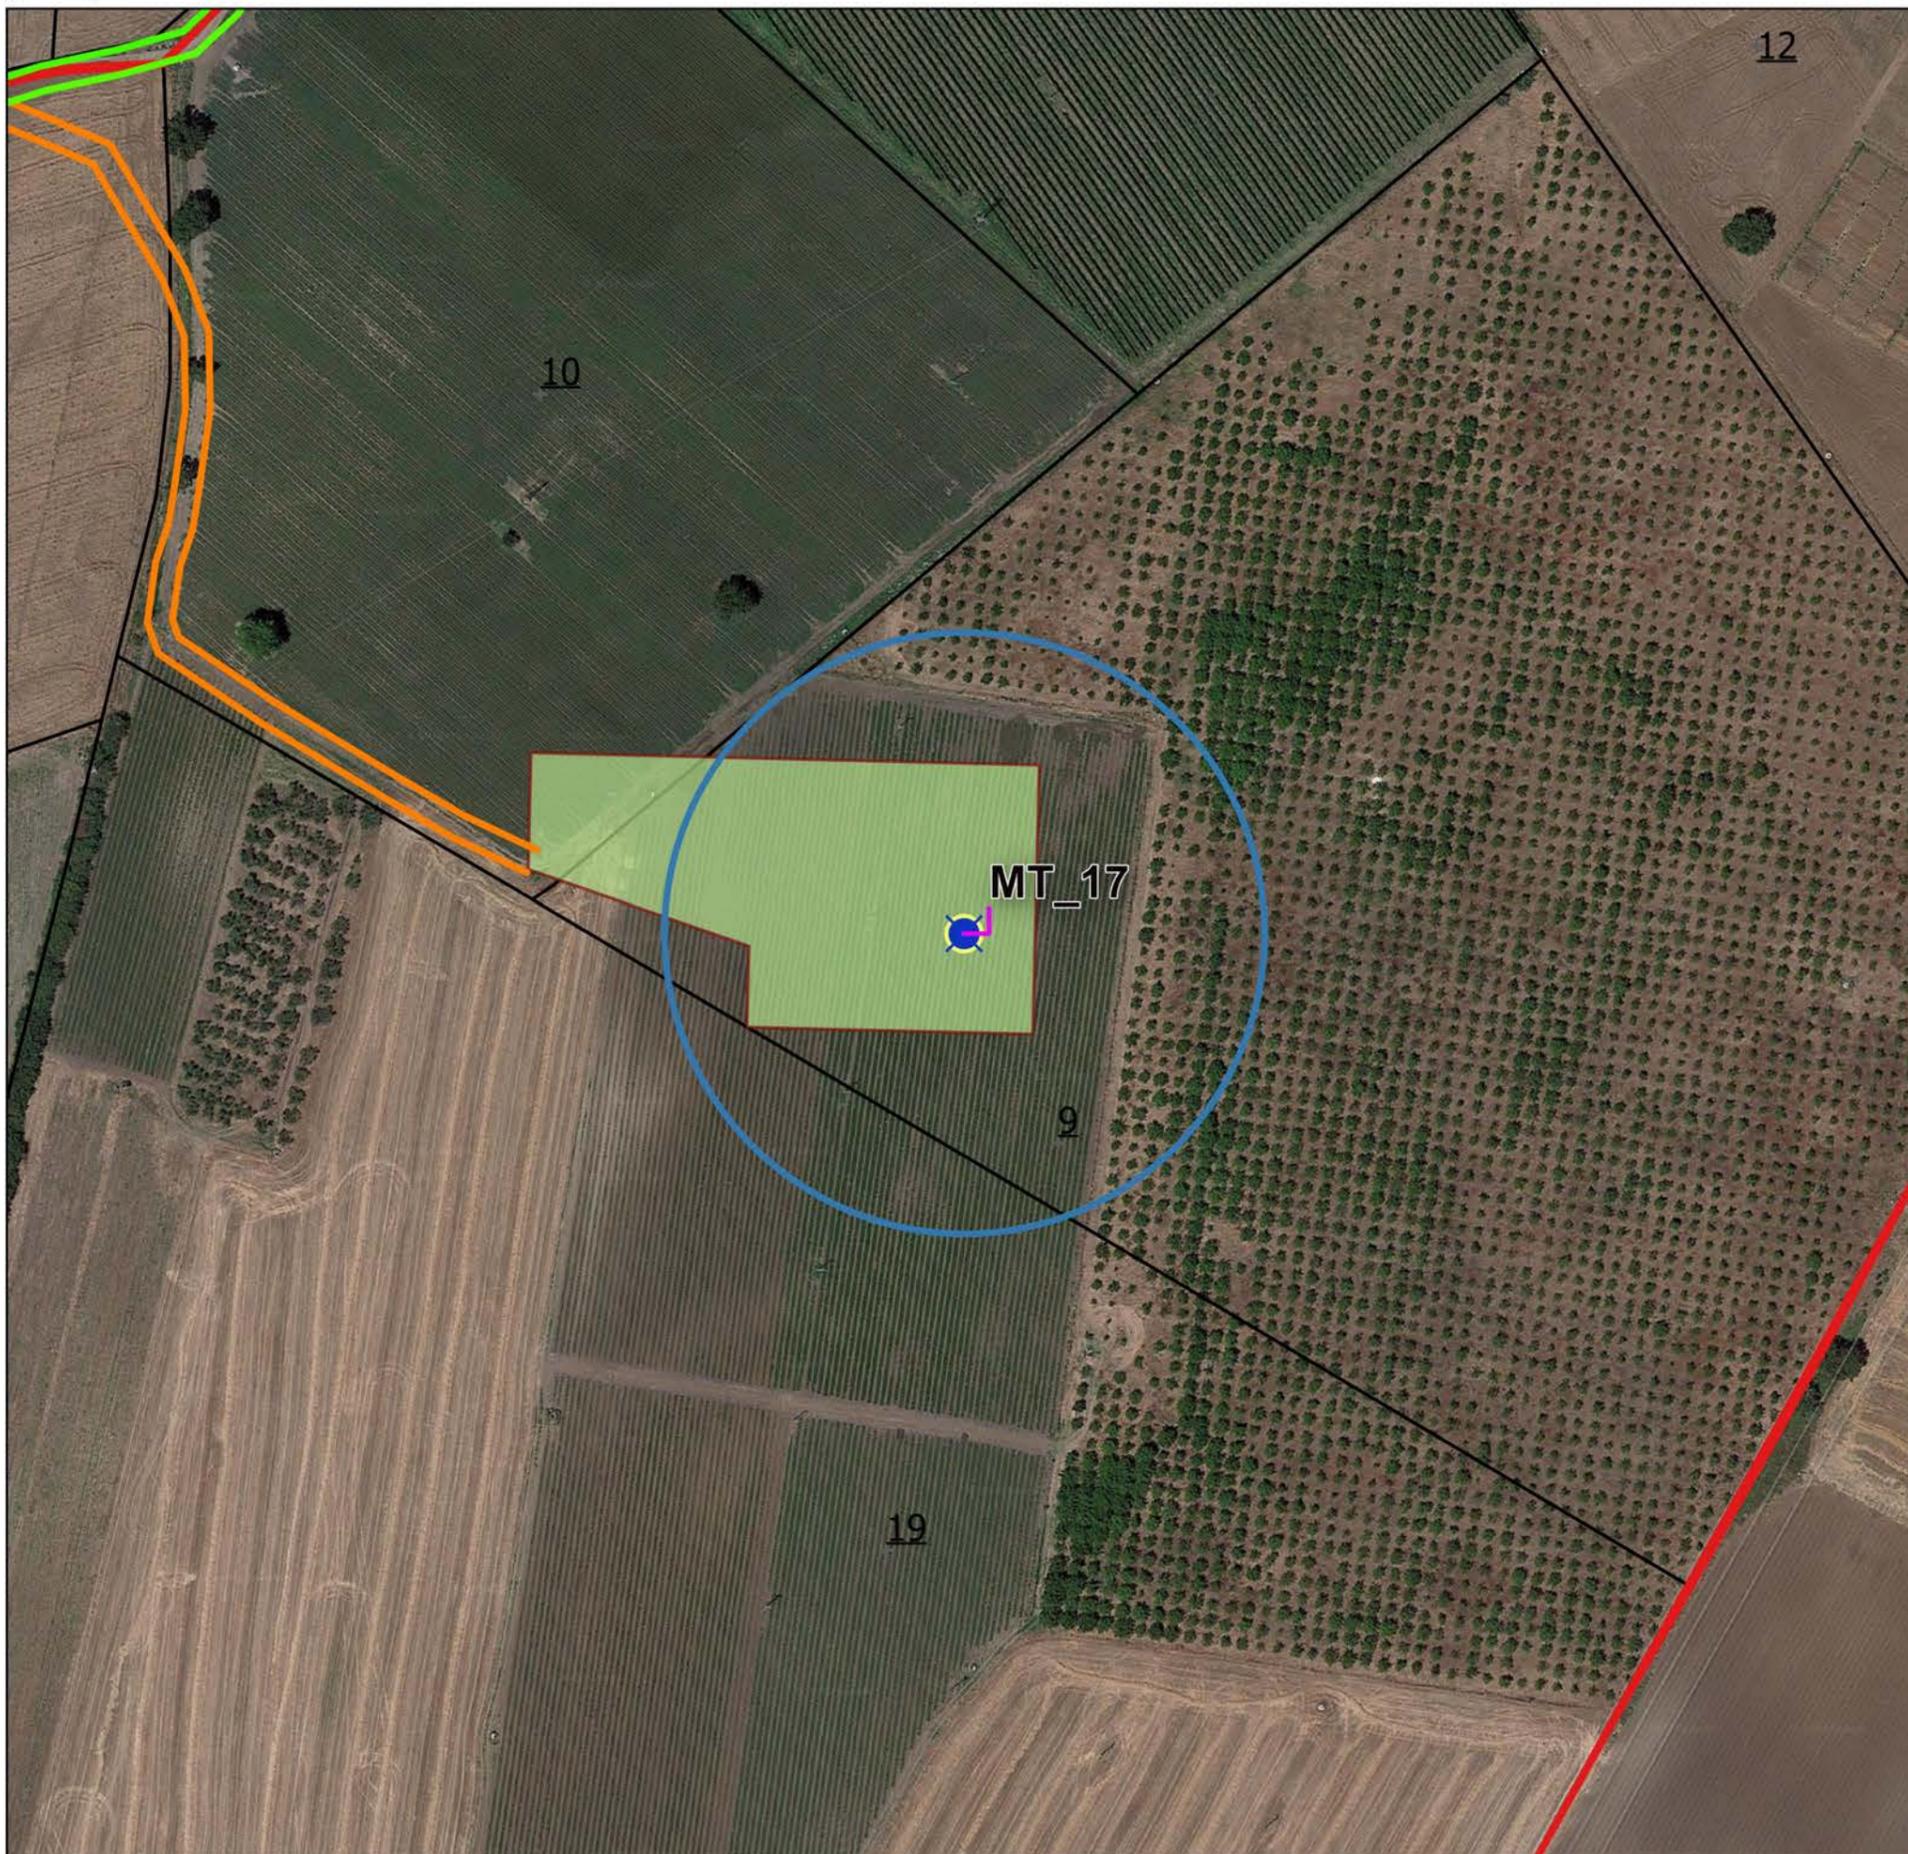

Legenda



Parco eolico Montorio nei Frentani

-  Aerogeneratore
-  Viabilità esistente da adeguare
-  Viabilità di progetto
-  Piazzola di montaggio
-  Sovolo
-  Limite foglio catastale

PIANO PARTICELLARE D'ESPROPRIO GRAFICO - MT_18

Comune Larino

Foglio 34 P.IIa 3 - Scala 1:2.000

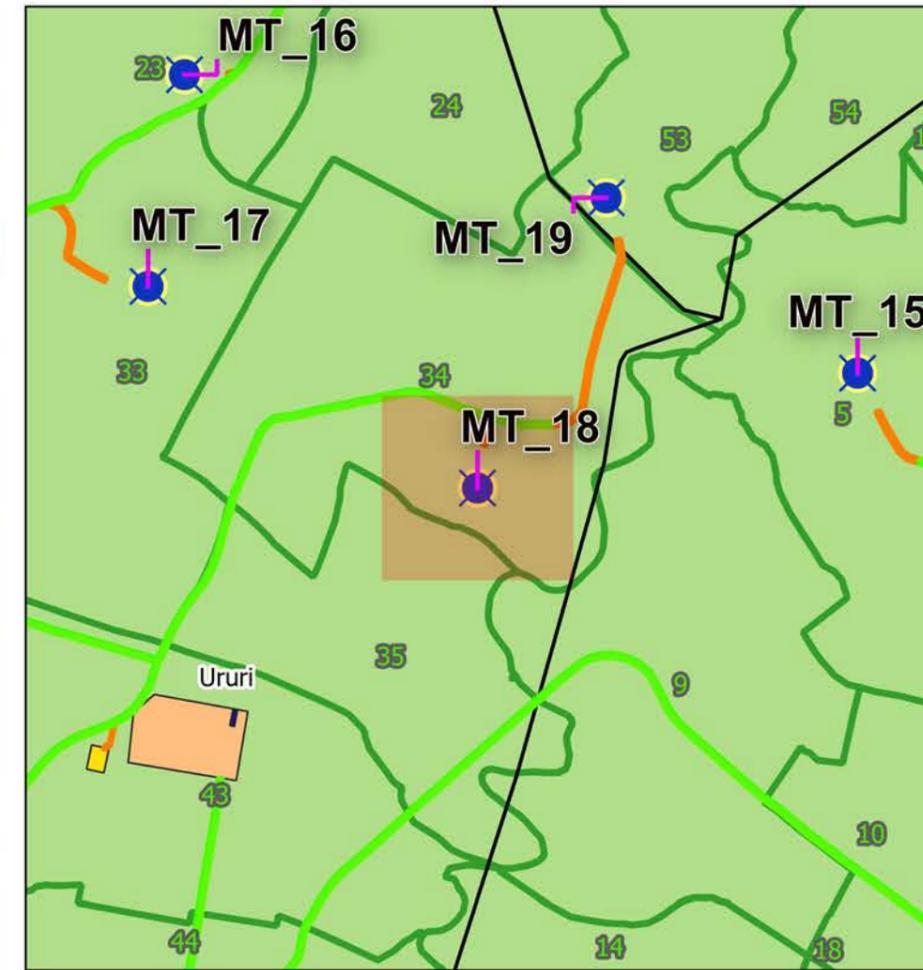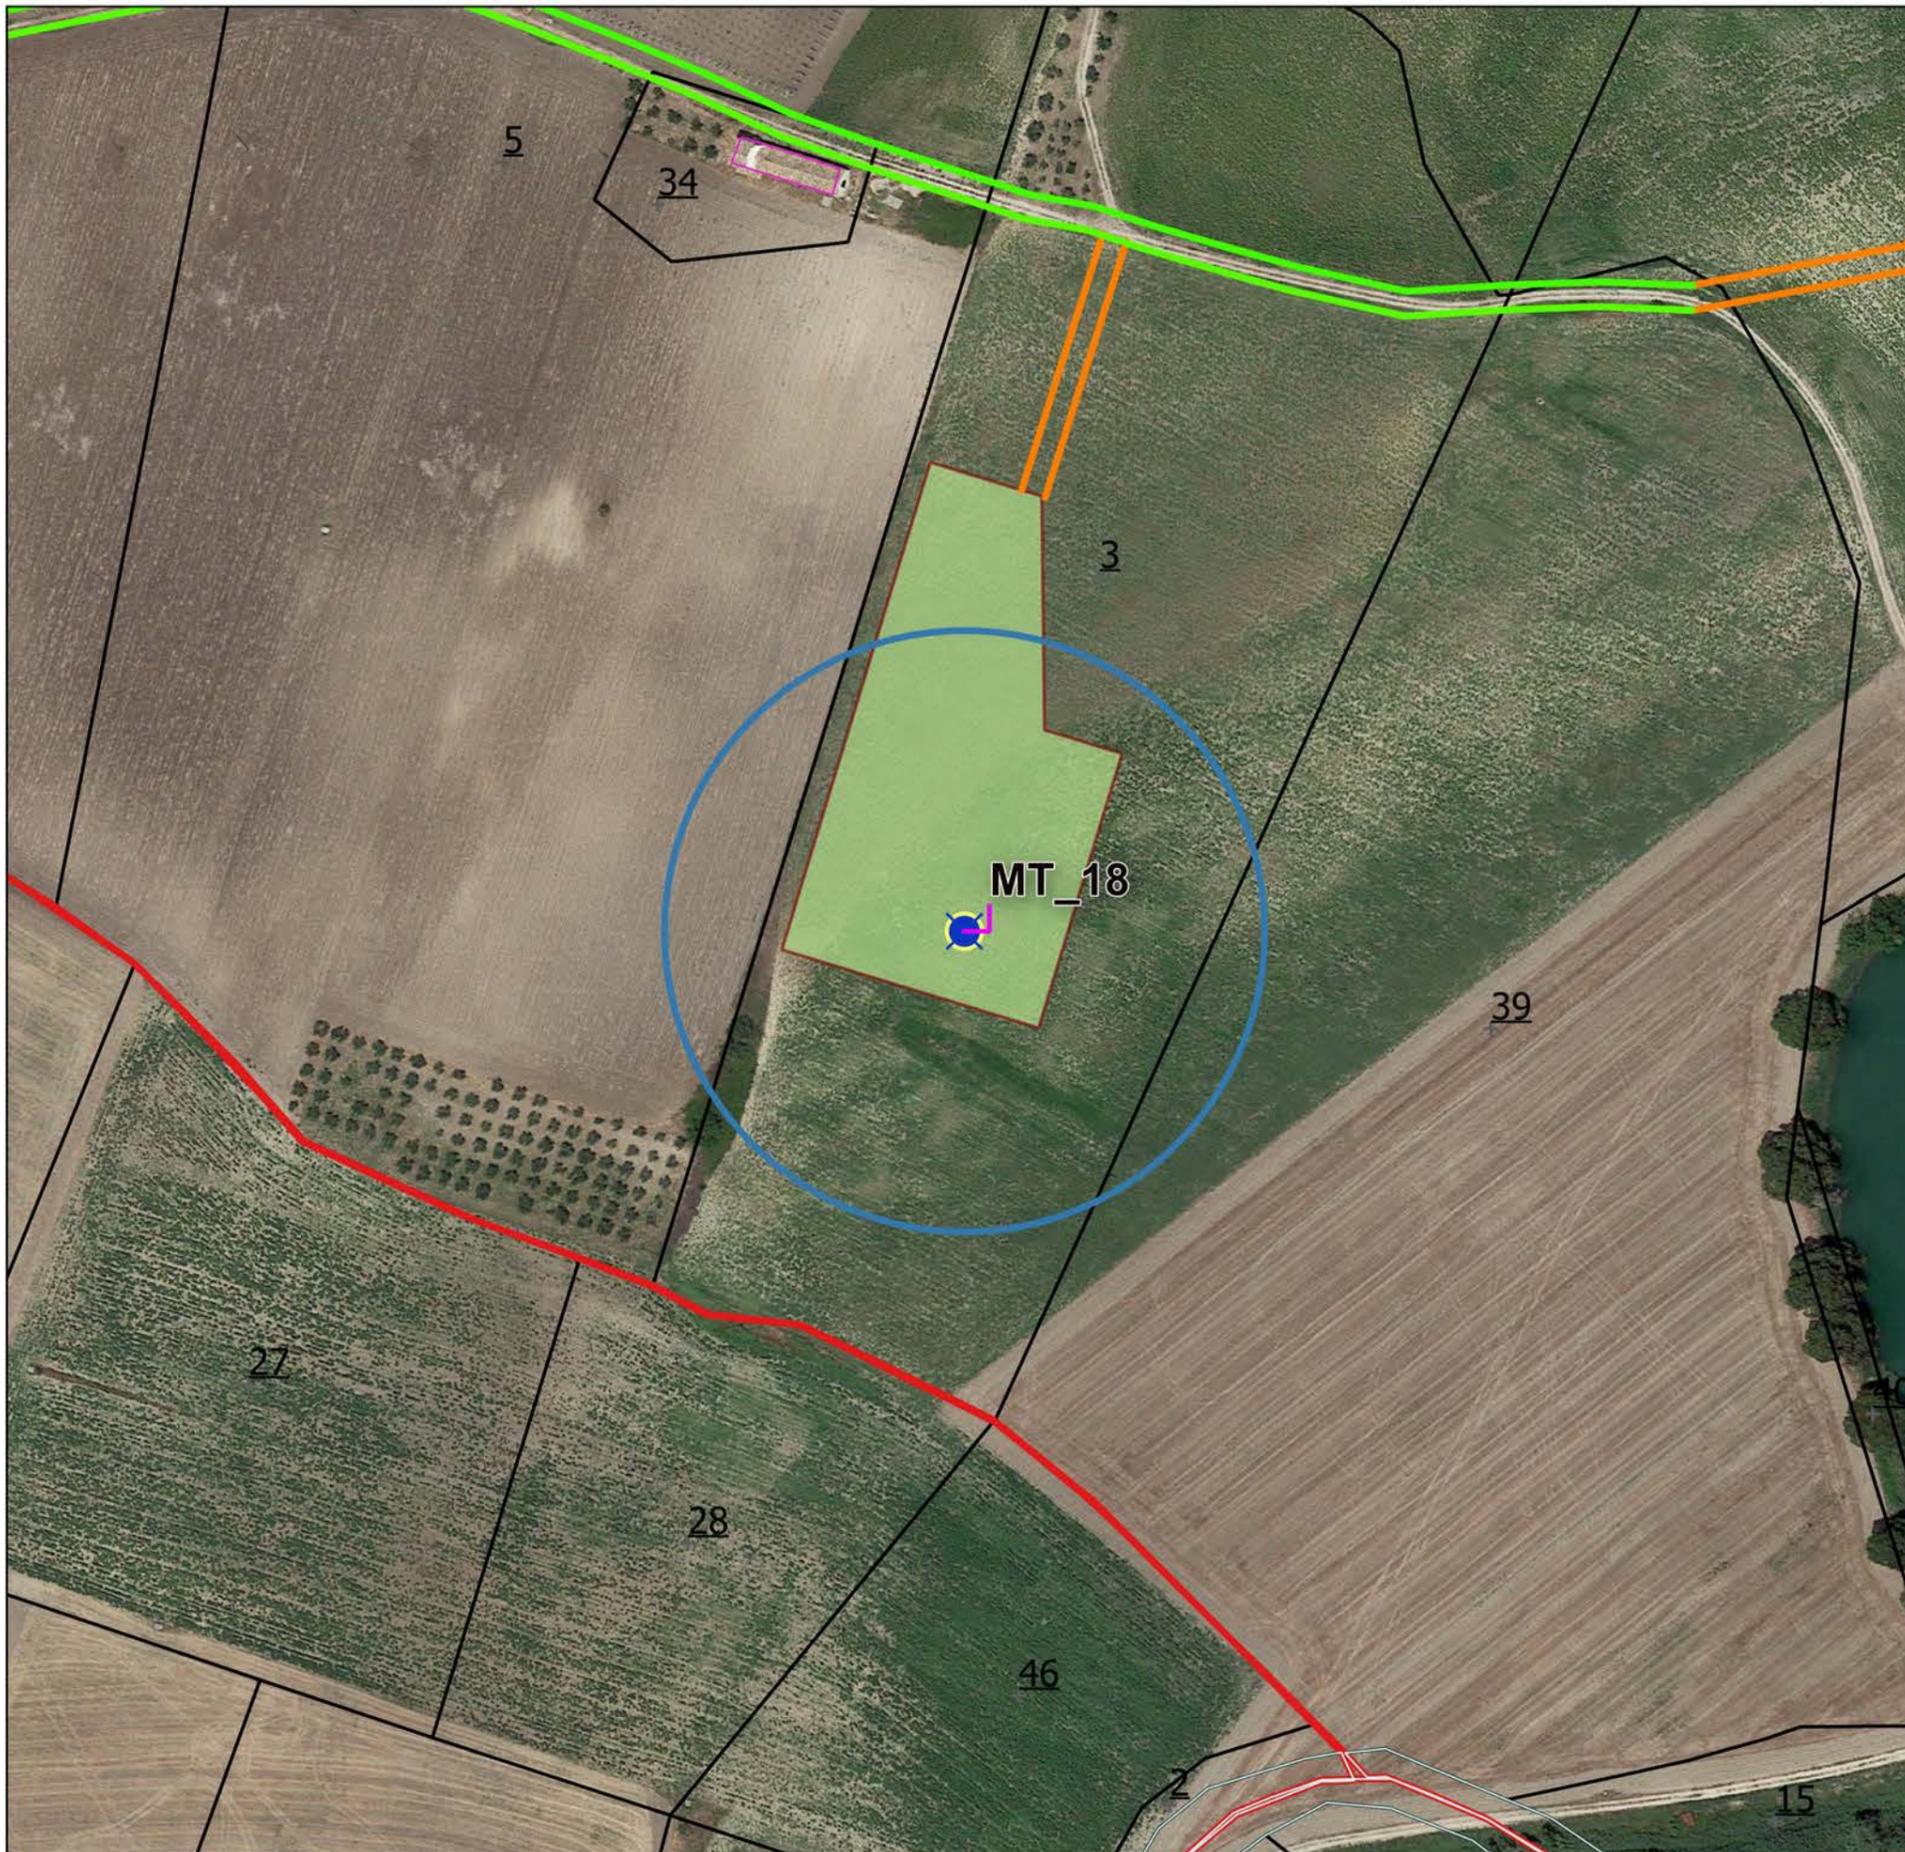

Legenda



Parco eolico Montorio nei Frentani

-  Aerogeneratore
-  Viabilità esistente da adeguare
-  Viabilità di progetto
-  Piazzola di montaggio
-  Sorvolo
-  Limite foglio catastale

PIANO PARTICELLARE D'ESPROPRIO GRAFICO - MT_19

Comune San Martino in Pensilis

Foglio 53 P.IIa 59 - Scala 1:2.000

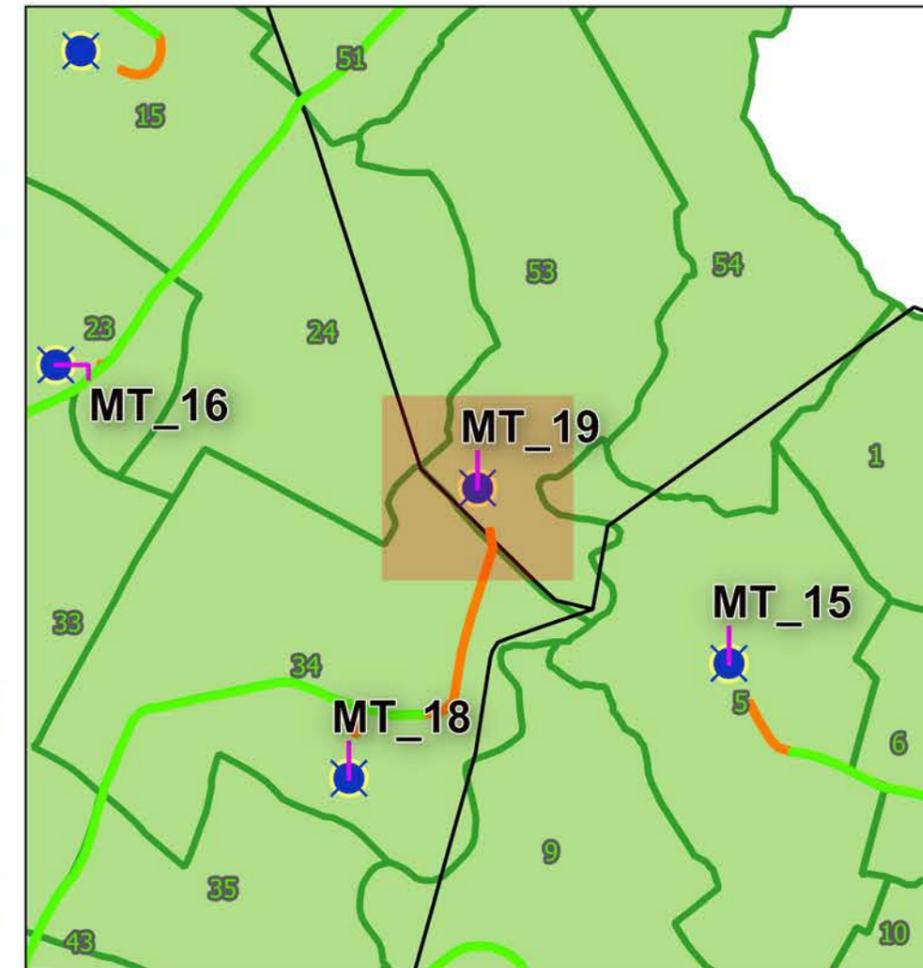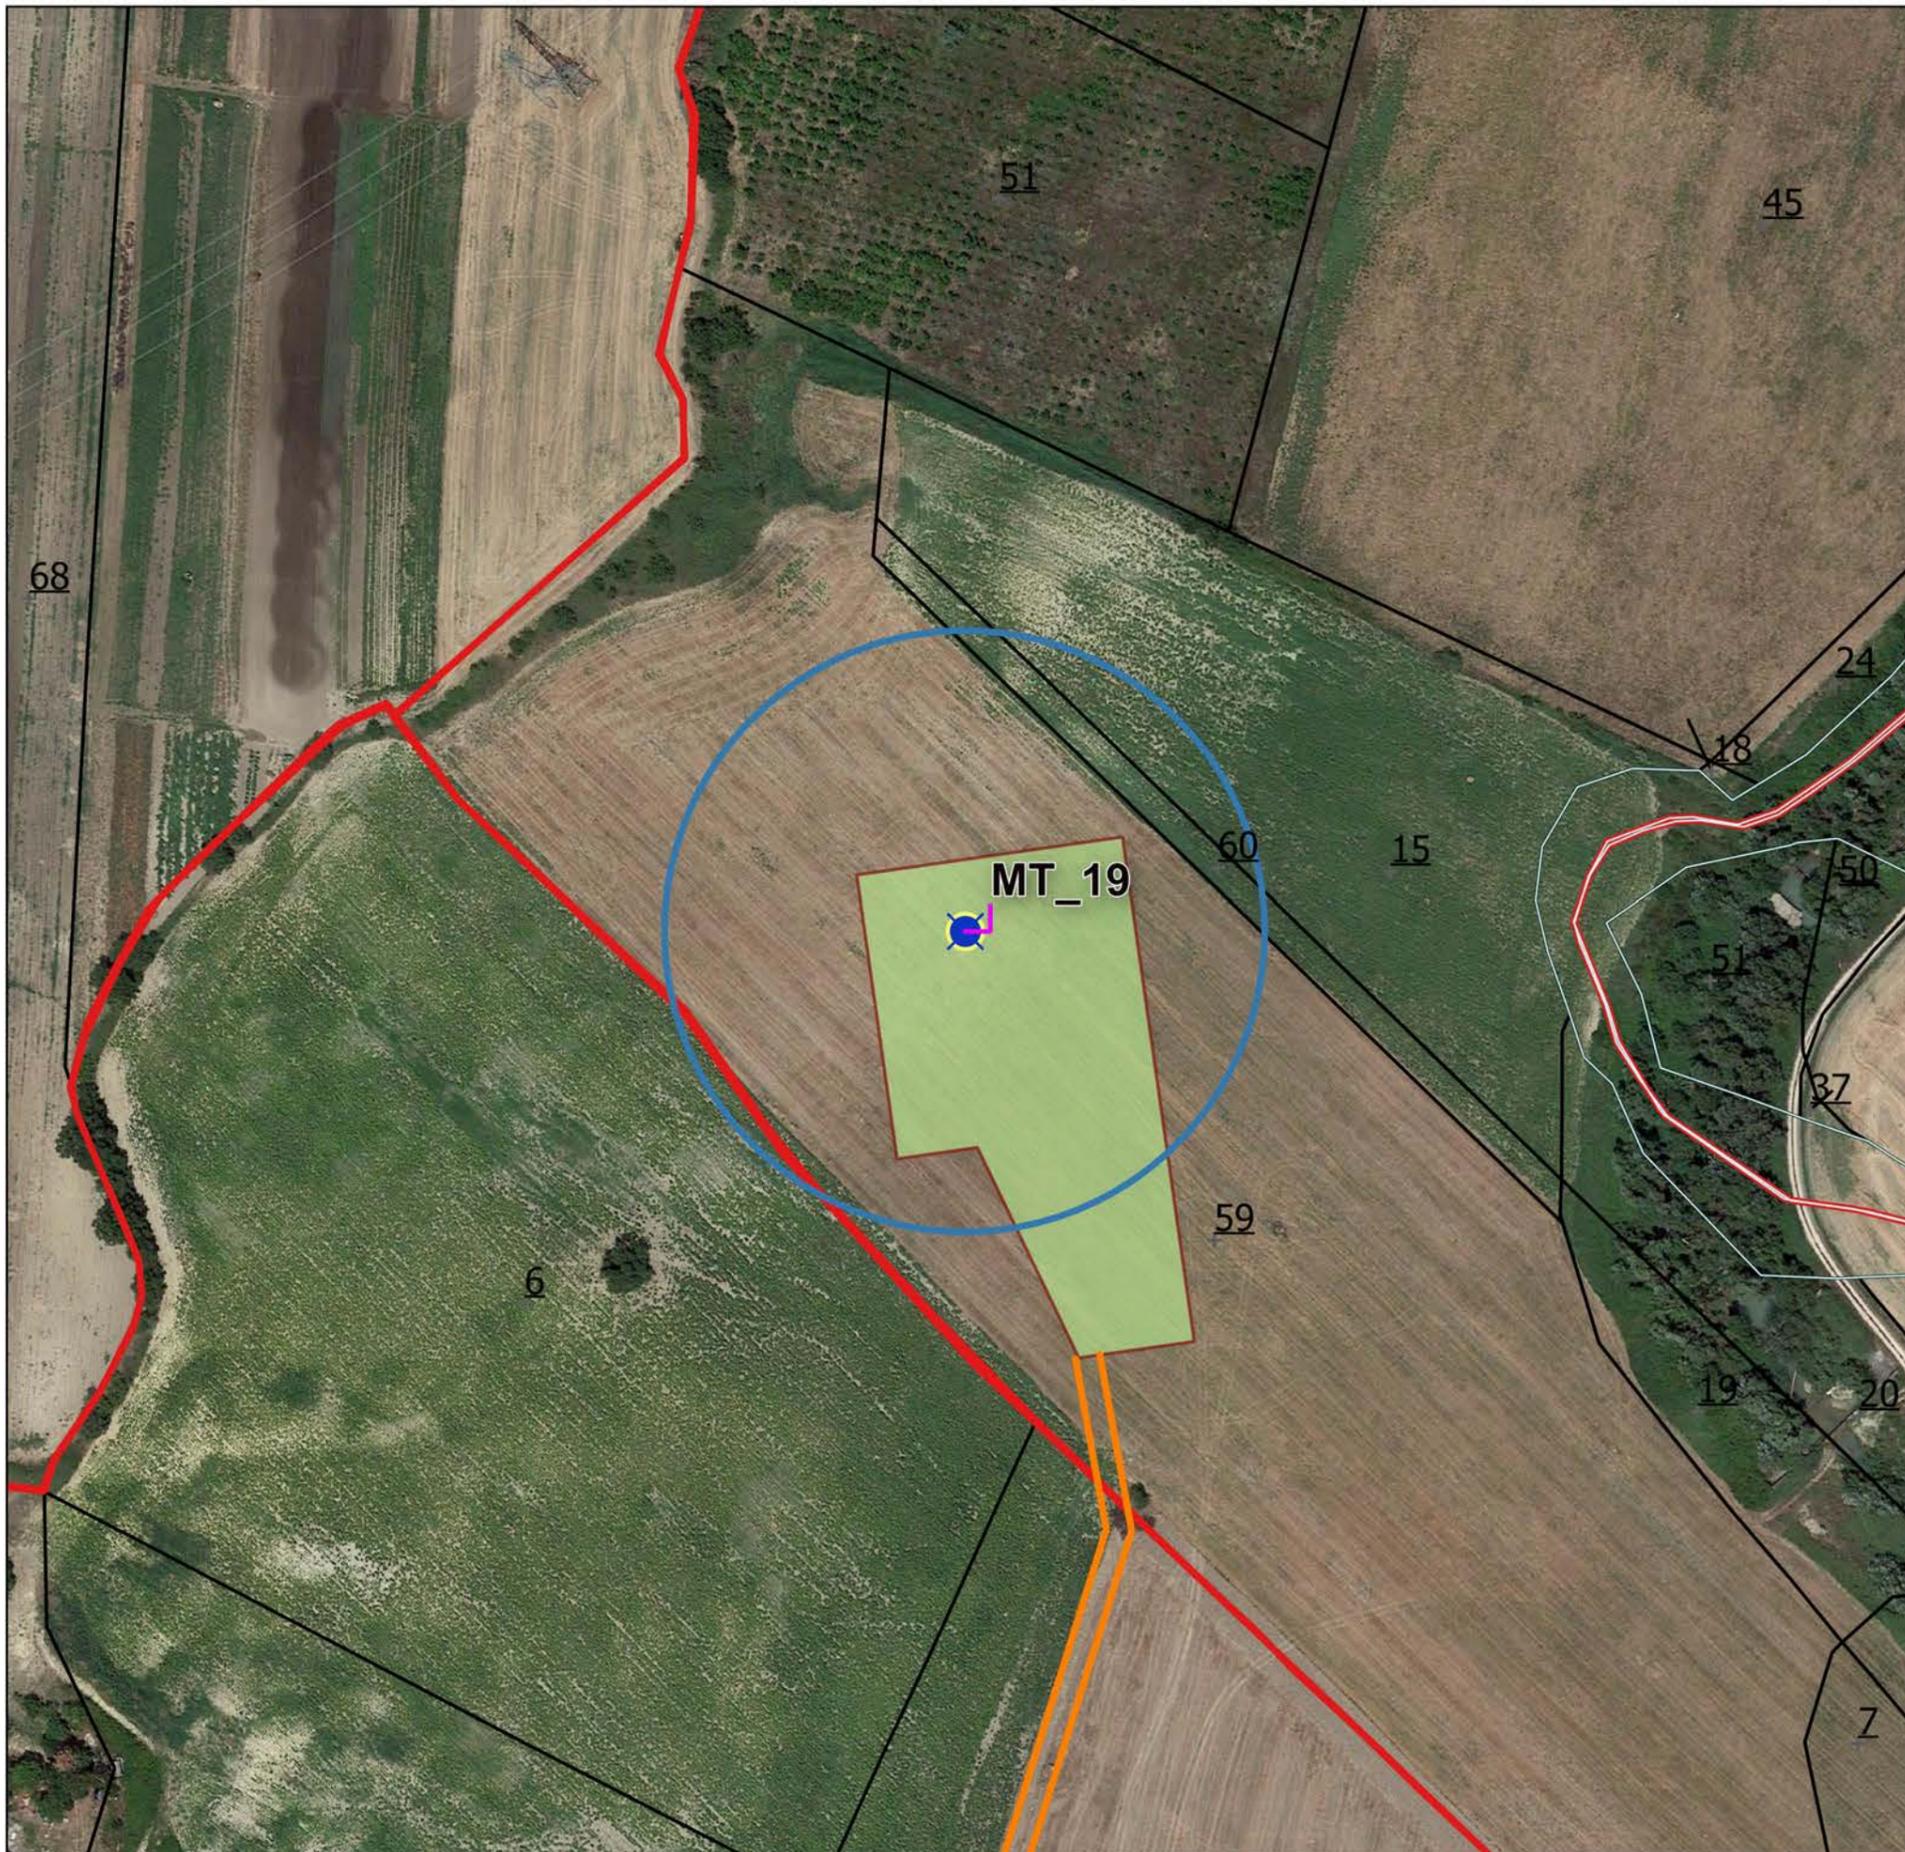

Legenda



Parco eolico Montorio nei Frentani

-  Aerogeneratore
-  Viabilità di progetto
-  Piazzola di montaggio
-  Sorvolo
-  Limite foglio catastale

PIANO PARTICELLARE D'ESPROPRIO GRAFICO - MT_20

Comune San Martino in Pensilis



Foglio 26 P.IIa 193 - Scala 1:2.000

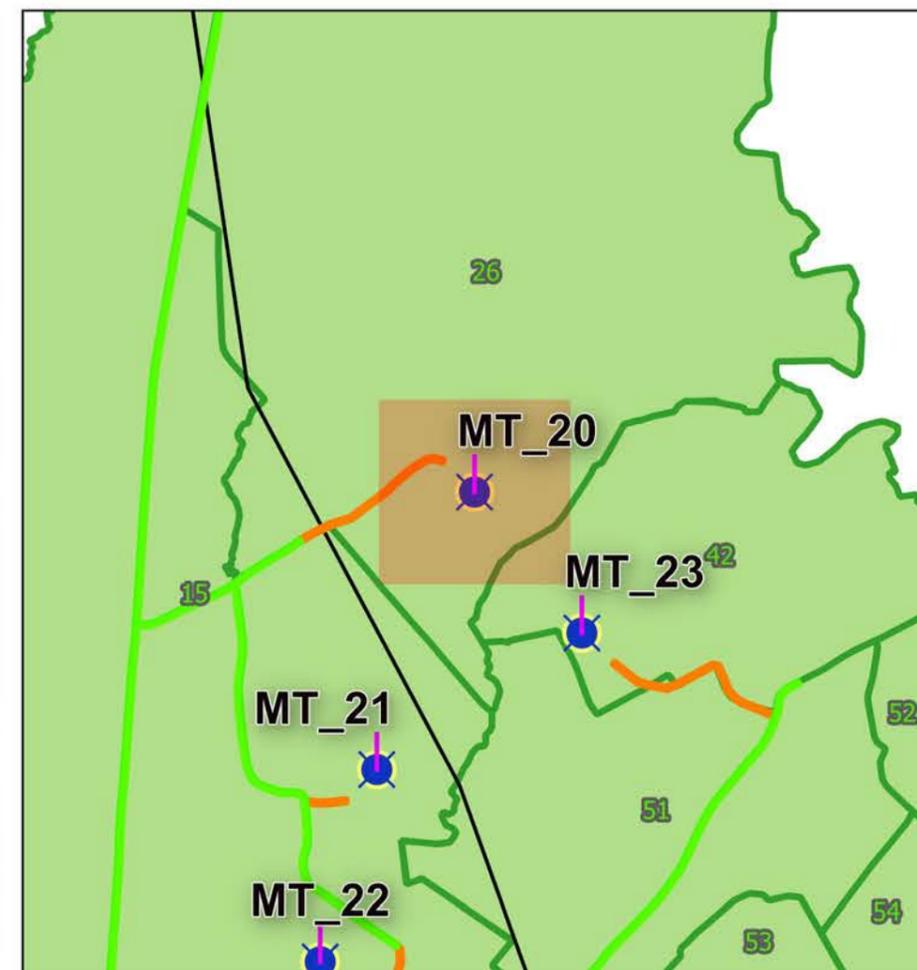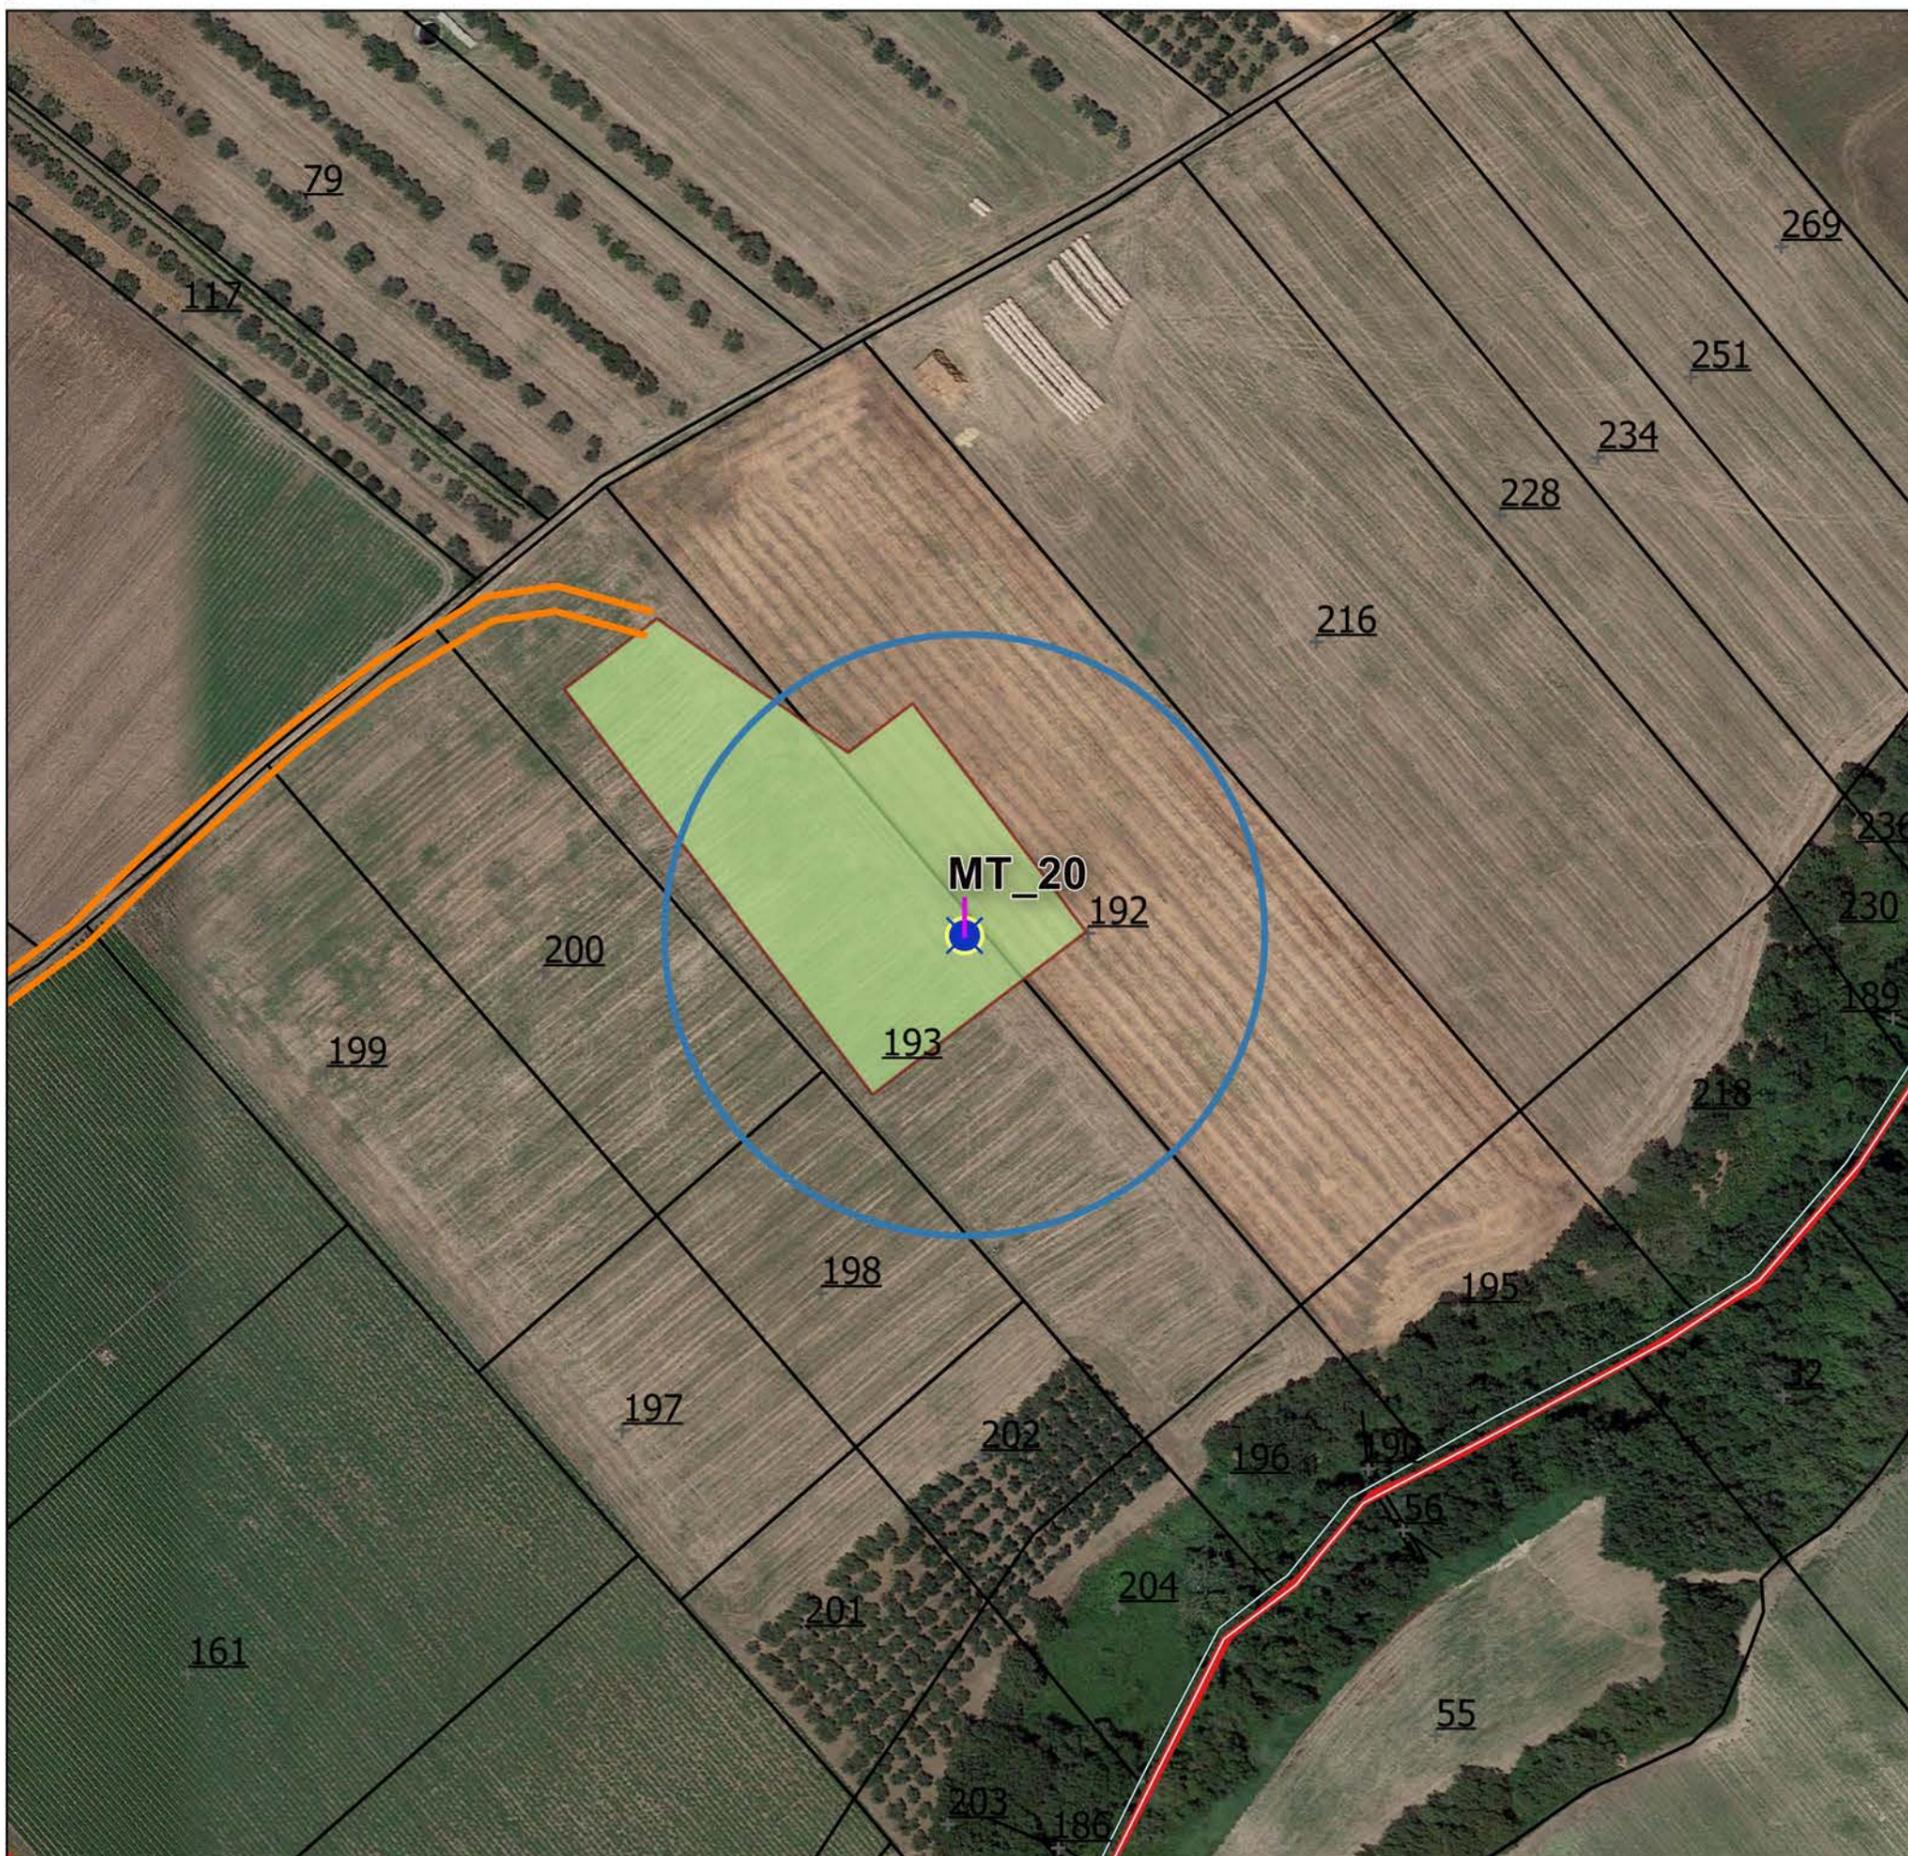

Legenda

Parco eolico Montorio nei Frentani

-  Aerogeneratore
-  Viabilità di progetto
-  Piazzola di montaggio
-  Sorvolo
-  Limite foglio catastale

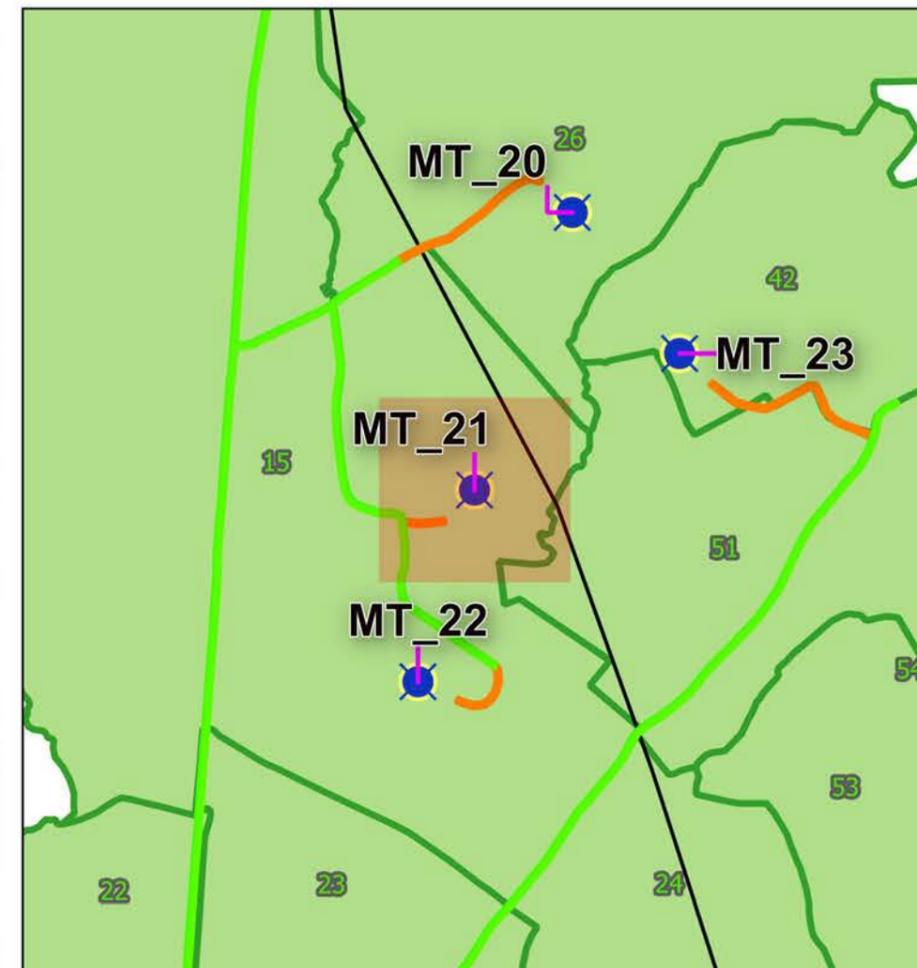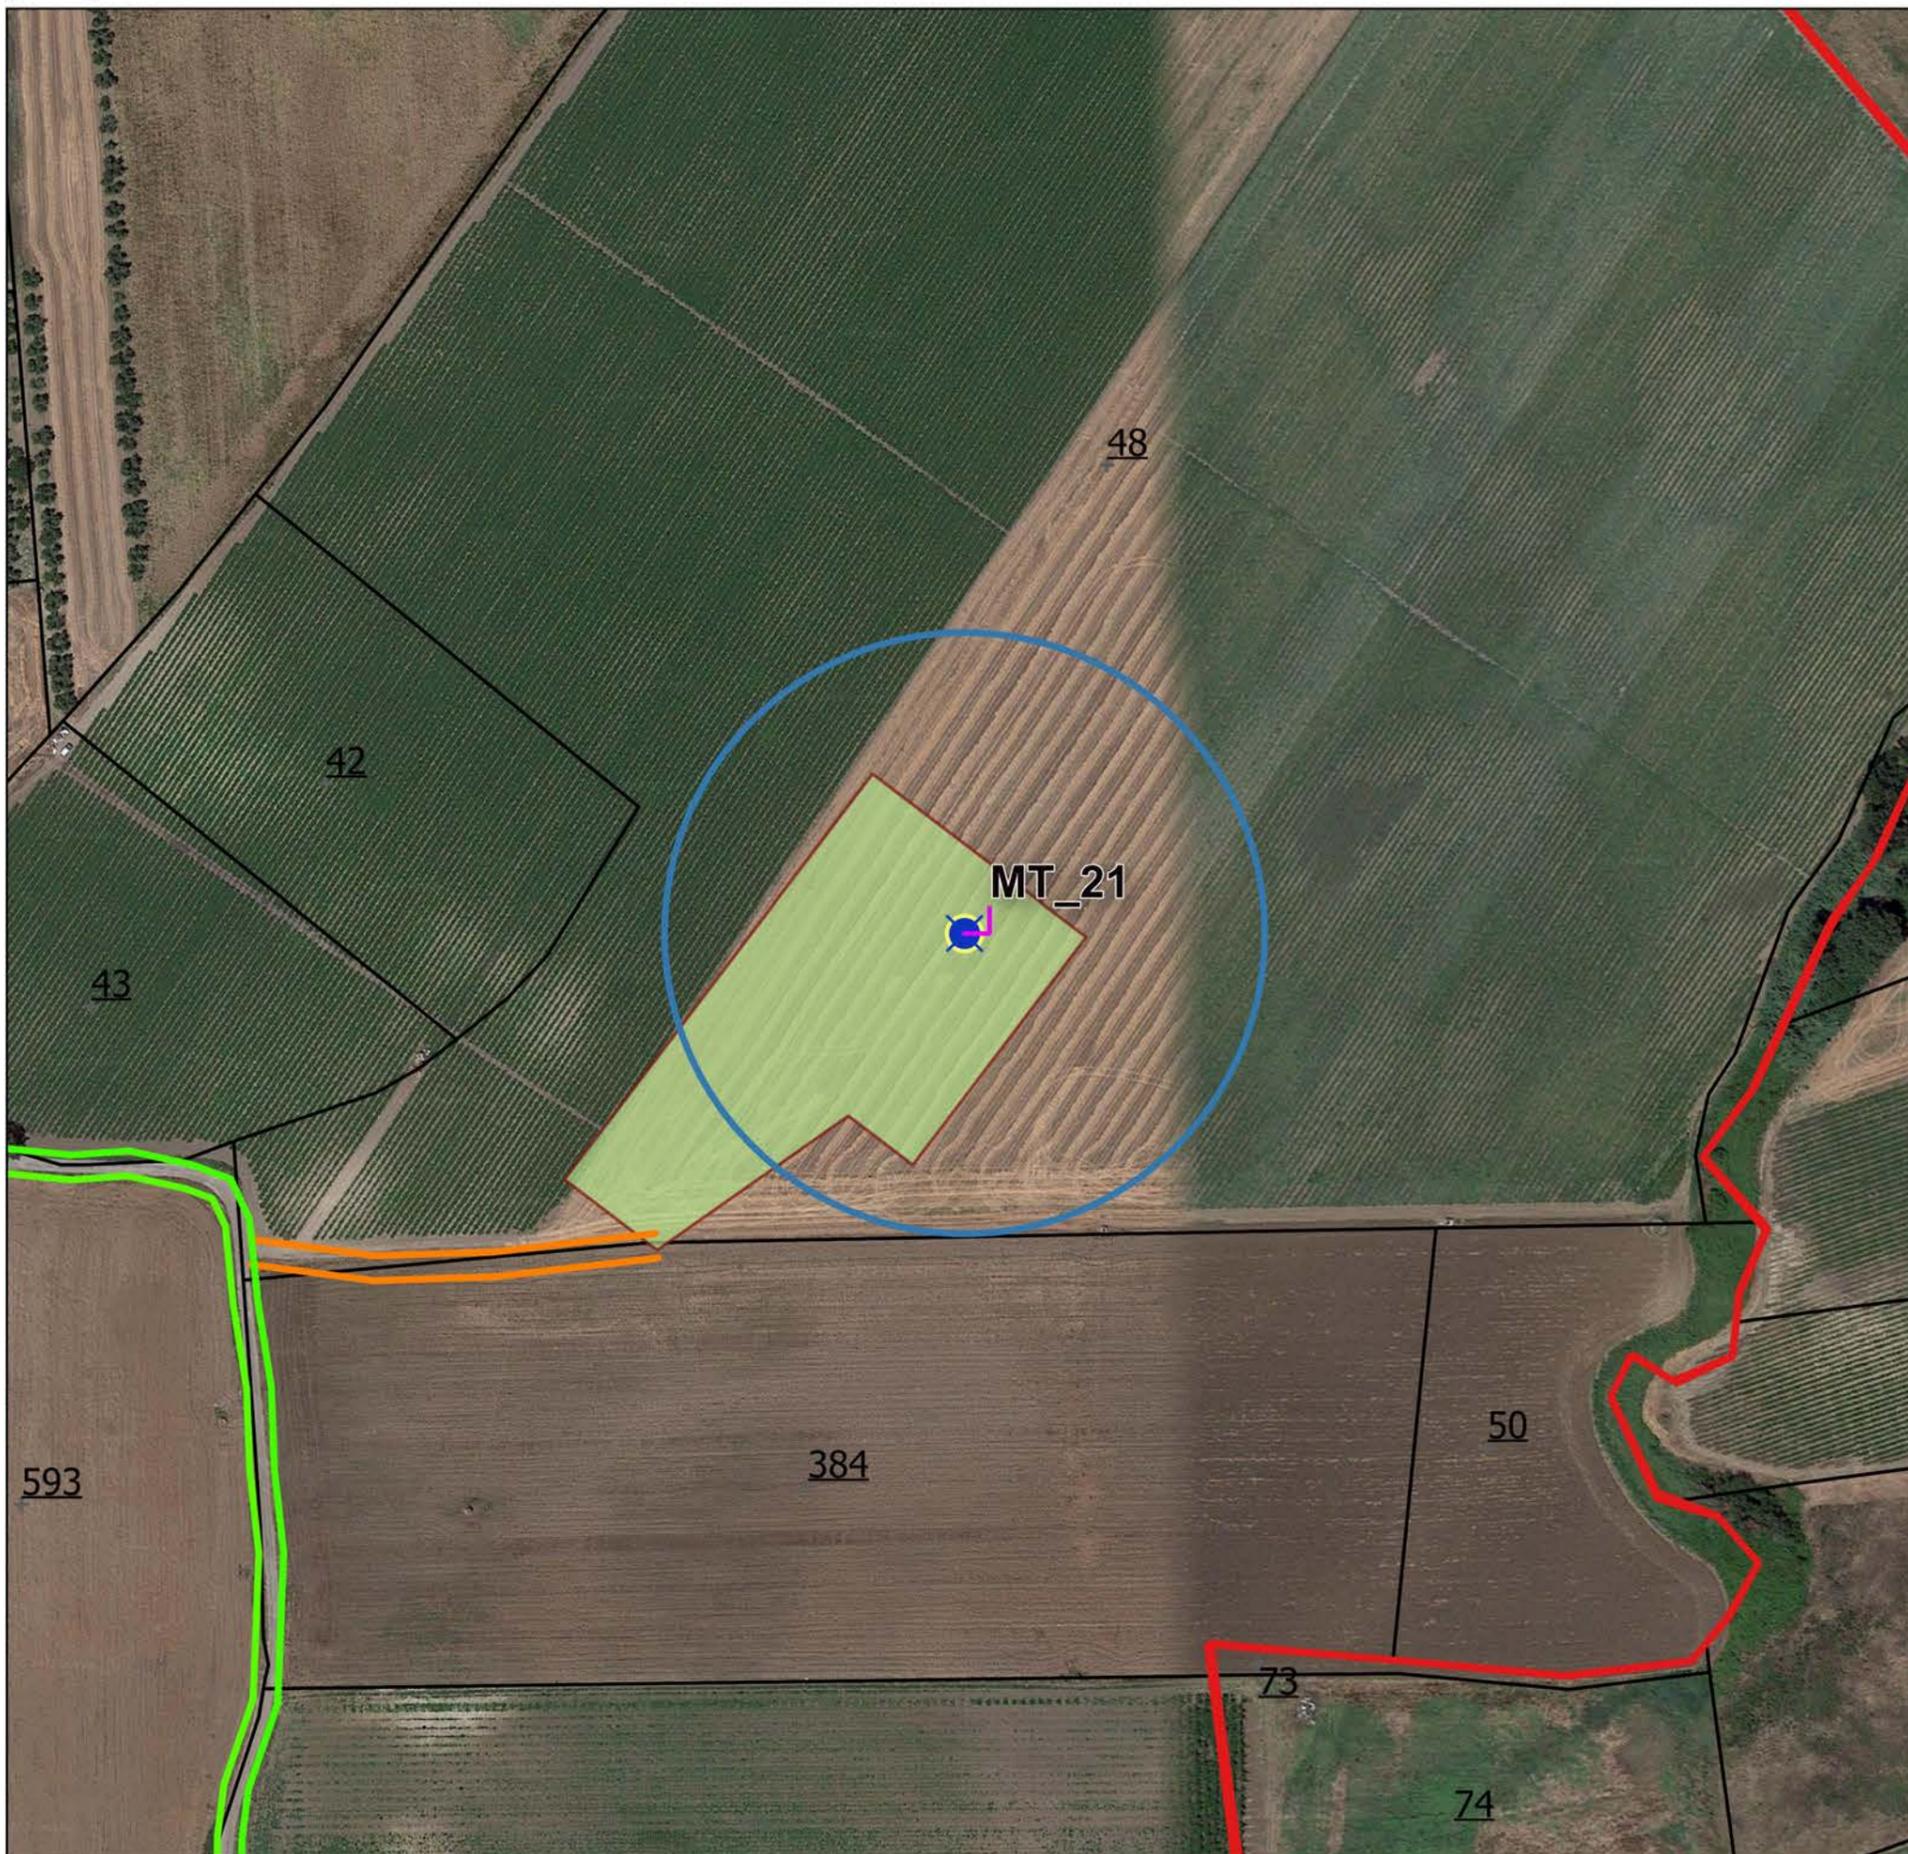

Legenda



Parco eolico Montorio nei Frentani

-  Aerogeneratore
-  Viabilità esistente da adeguare
-  Viabilità di progetto
-  Piazzola di montaggio
-  Sorvolo
-  Limite foglio catastale

PIANO PARTICELLARE D'ESPROPRIO GRAFICO - MT_22

Comune Larino

Foglio 15 P.IIa 76 - Scala 1:2.000

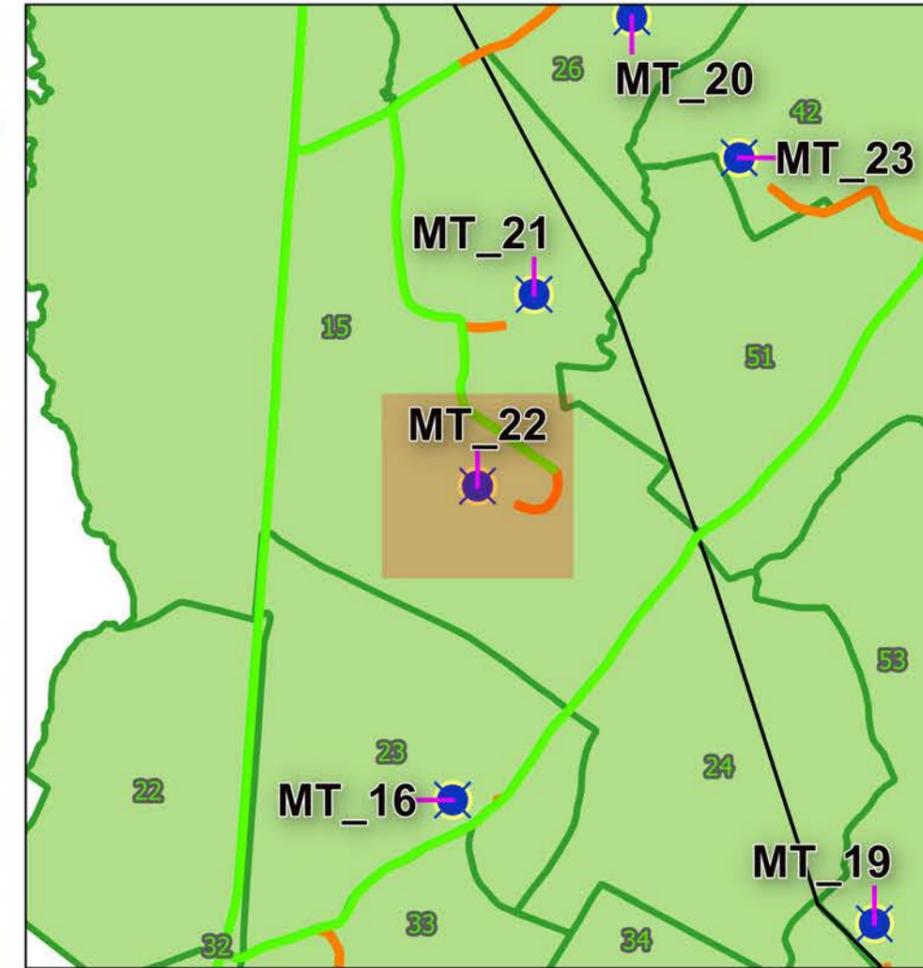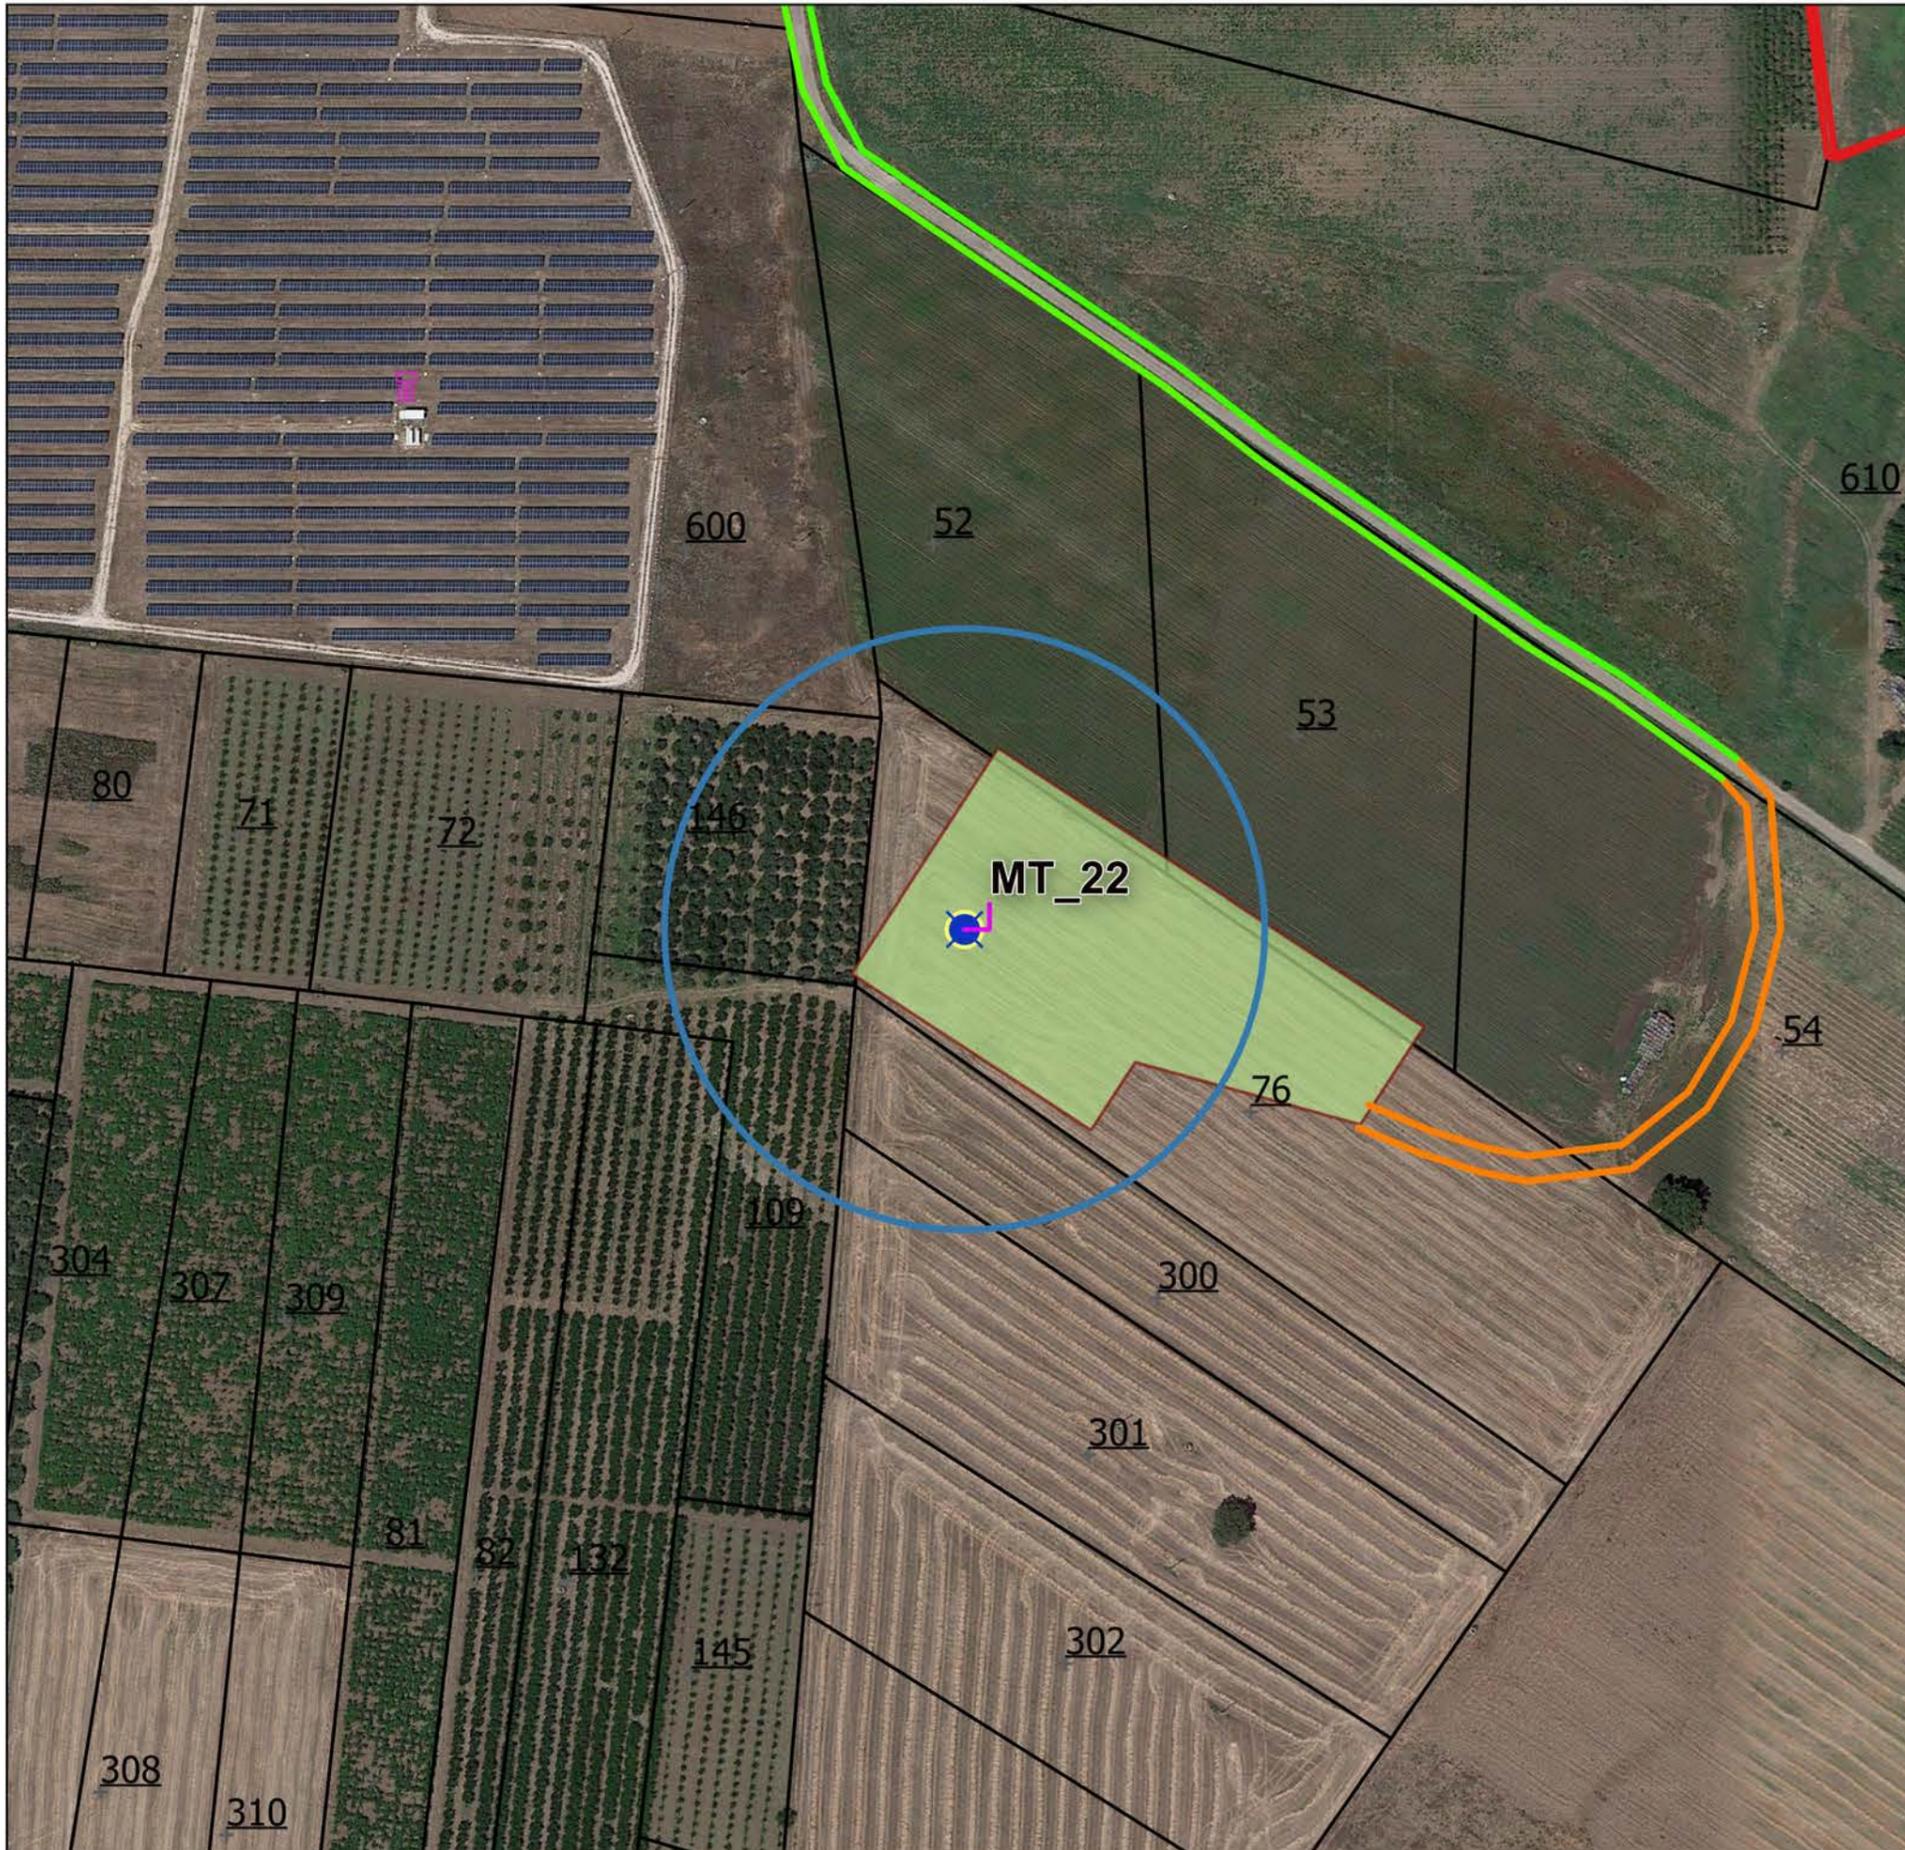

Legenda



Parco eolico Montorio nei Frentani

-  Aerogeneratore
-  Viabilità esistente da adeguare
-  Viabilità di progetto
-  Piazzola di montaggio
-  Sorvolo
-  Limite foglio catastale

PIANO PARTICELLARE D'ESPROPRIO GRAFICO - MT_23

Comune San Martino in Pensilis

Foglio 42 P.IIa 21 - Scala 1:2.000

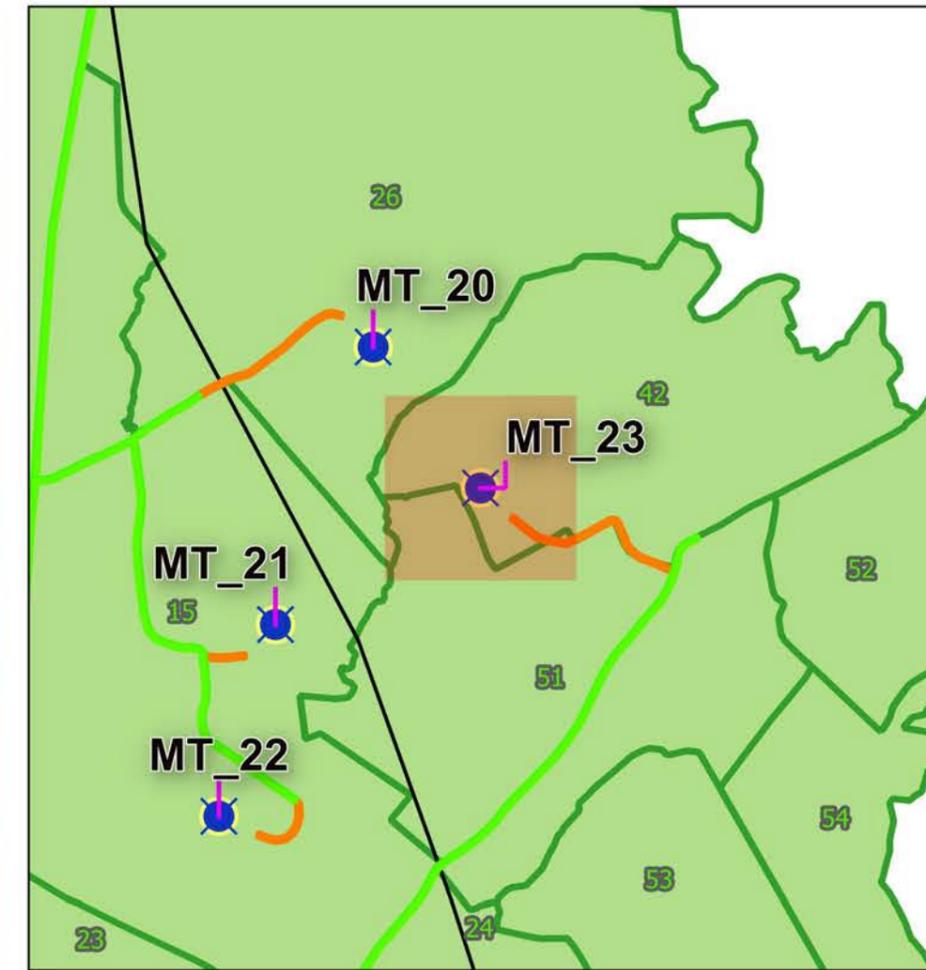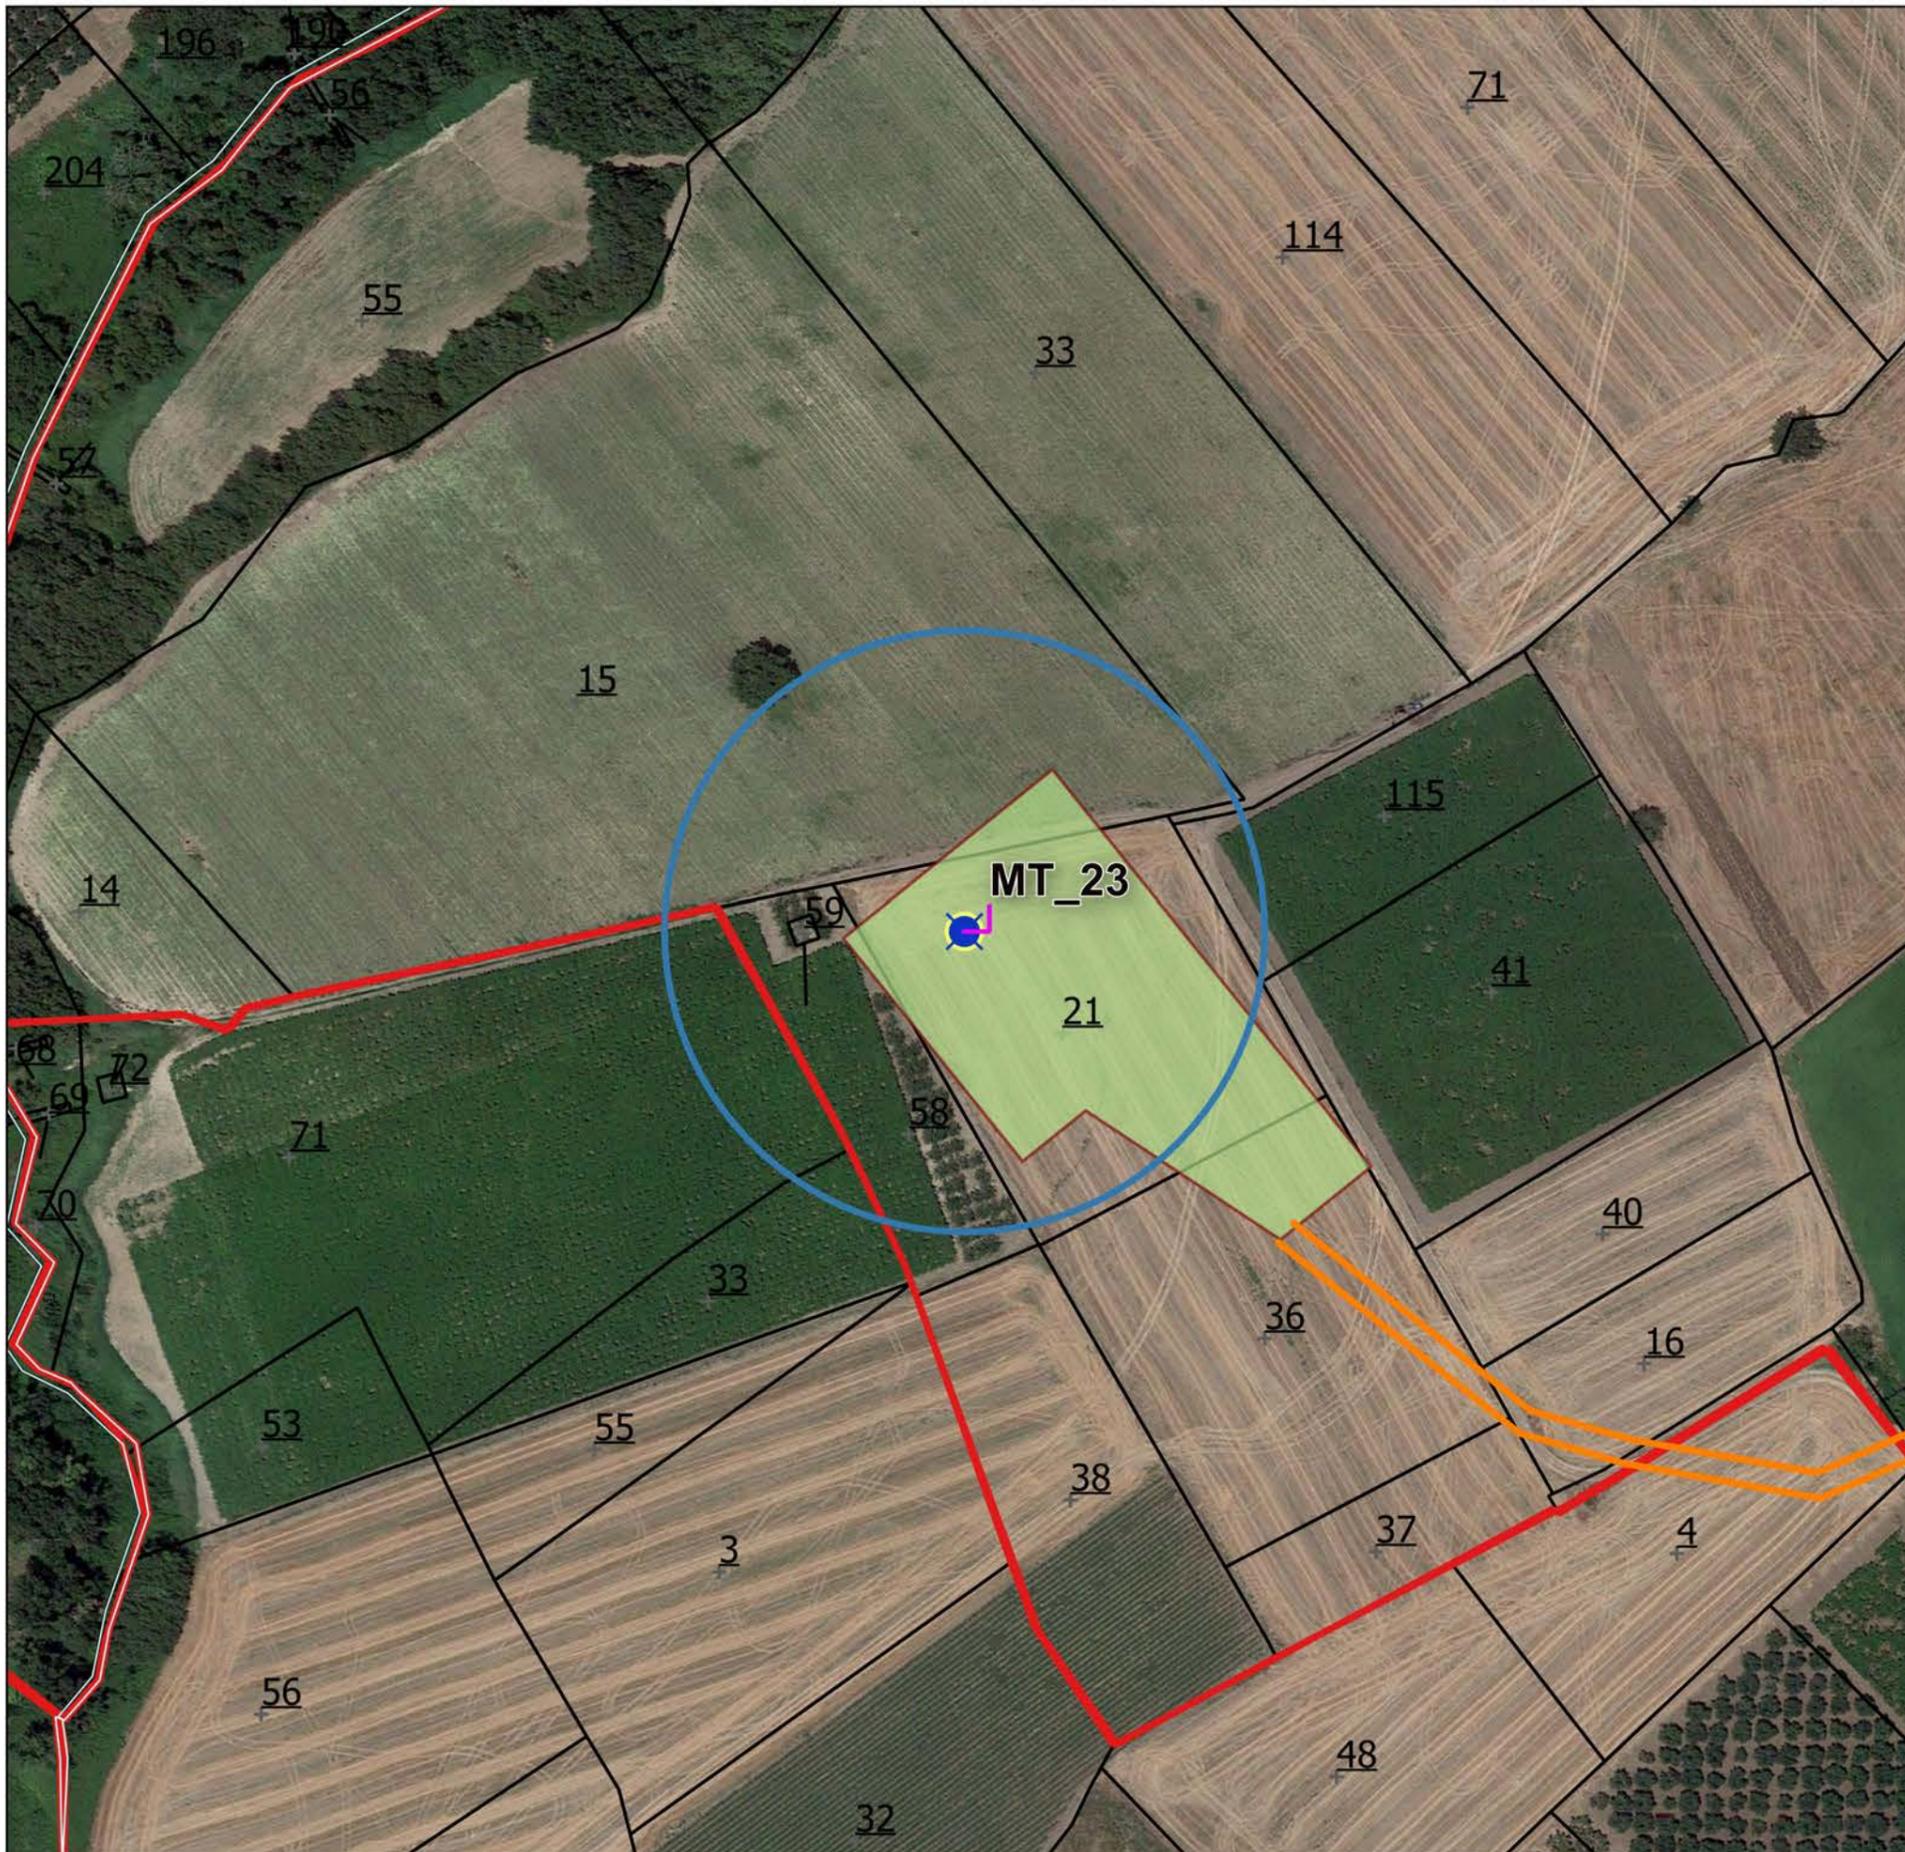

Legenda



Parco eolico Montorio nei Frentani

-  Aerogeneratore
-  Viabilità di progetto
-  Piazzola di montaggio
-  Sorvolo
-  Limite foglio catastale

PIANO PARTICELLARE D'ESPROPRIO GRAFICO - SEU

Comune Larino

Foglio 43 P.IIa 90150 - Scala 1:2.000

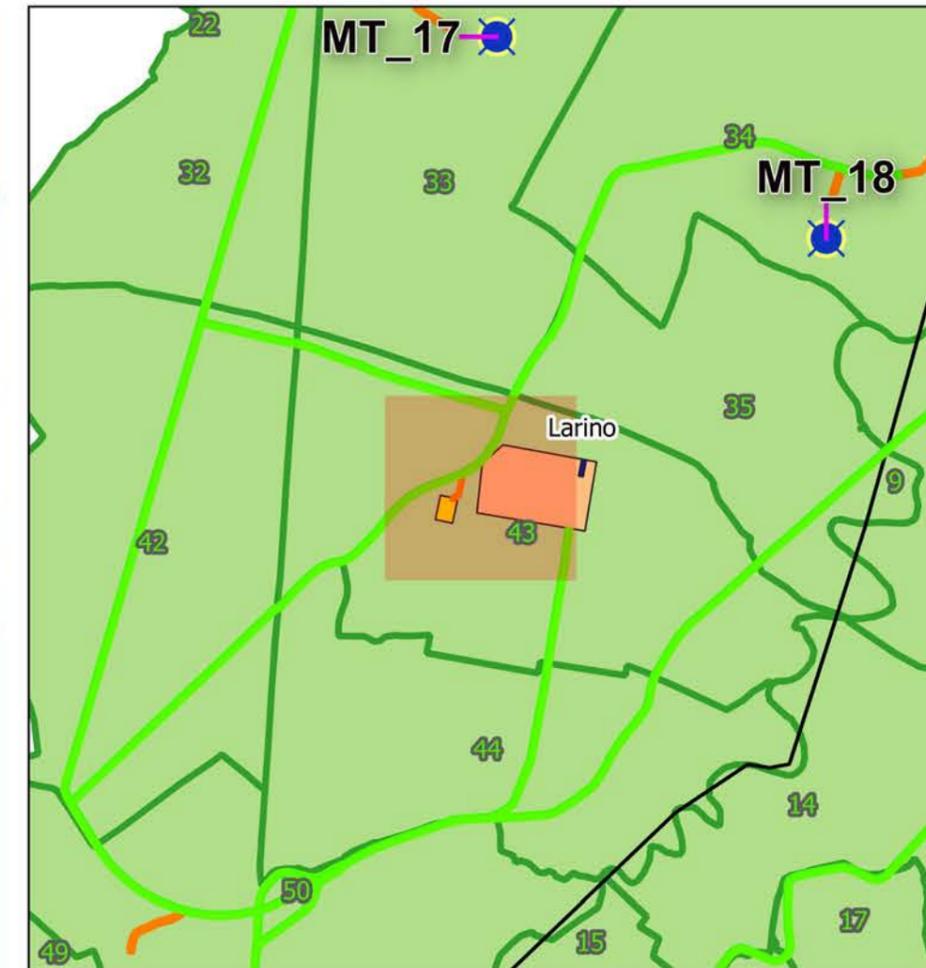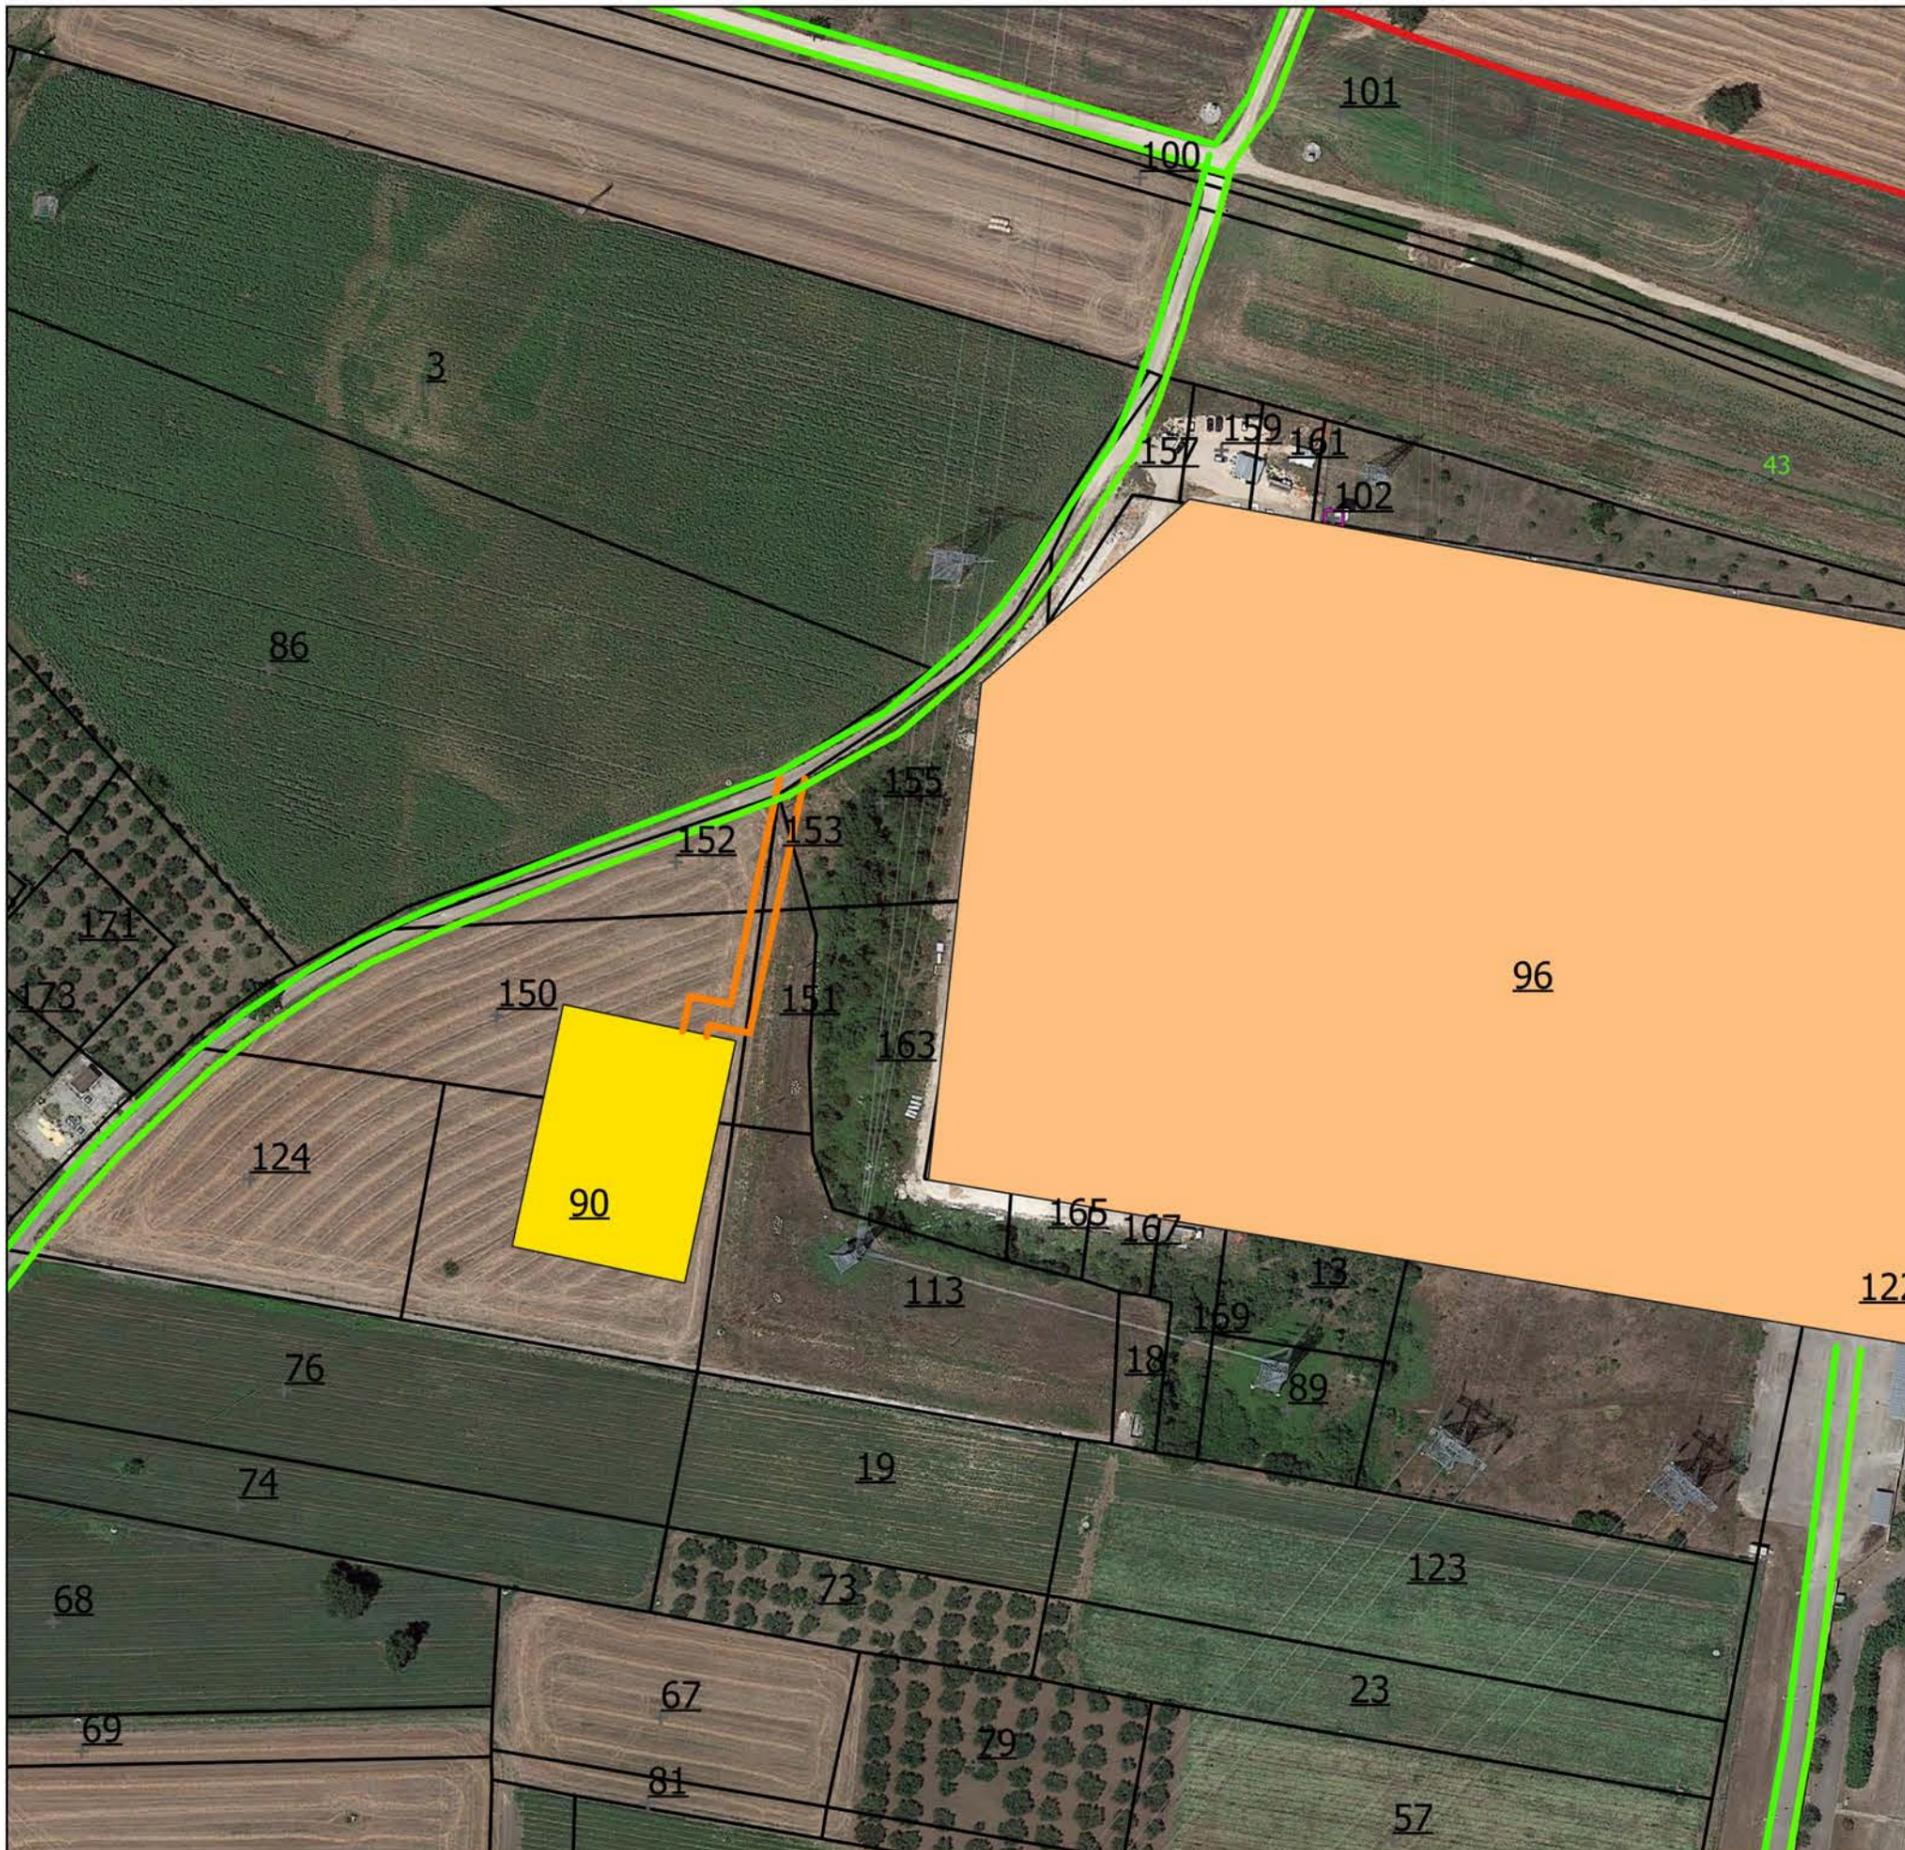

Legenda

Parco eolico Montorio nei Frentani

-  Viabilità esistente da adeguare
-  Viabilità di progetto
-  SEU Wpd 150/33 kV
-  SSE RTN 380/150 kV Terna "Larino"
(Non soggetta ad esproprio)
-  Limite foglio catastale