

PARTICELLARE 1/4

- Legenda**
Parco eolico Montorio nei Frentani
- Aerogeneratore
 - Linea MT Interrata
 - Piazzola di montaggio
 - Limite foglio catastale
 - Limiti Comunali Molise

AUTORIZZAZIONE UNICA Ex D. LGS. n. 387/2003



**PROGETTO DEFINITIVO
 PARCO EOLICO MONTORIO**

Titolo elaborato:
**Piano particellare di esproprio grafico
 Tav. B**

GD	GD	WPD	EMISSIONE		16/02/2022	0	0
REDATTO	CONTR.	APPROV.	DESCRIZIONE	REVISIONE	DOCUMENTO	DATA	REV



PROPRONTE

WPD FRENTANI S.R.L.
 CORSO D'ITALIA N. 83
 00198 ROMA

CONSULENZA

GE.CO.D'ORS.S.R.L.
 VIA G. GABRIELINI, 15
 74023 GROTTAGLIE (TA)

PROGETTISTA
 ING. GAETANO D'ORONZIO
 VIA GOTO 14 - COLABRARO (MT)

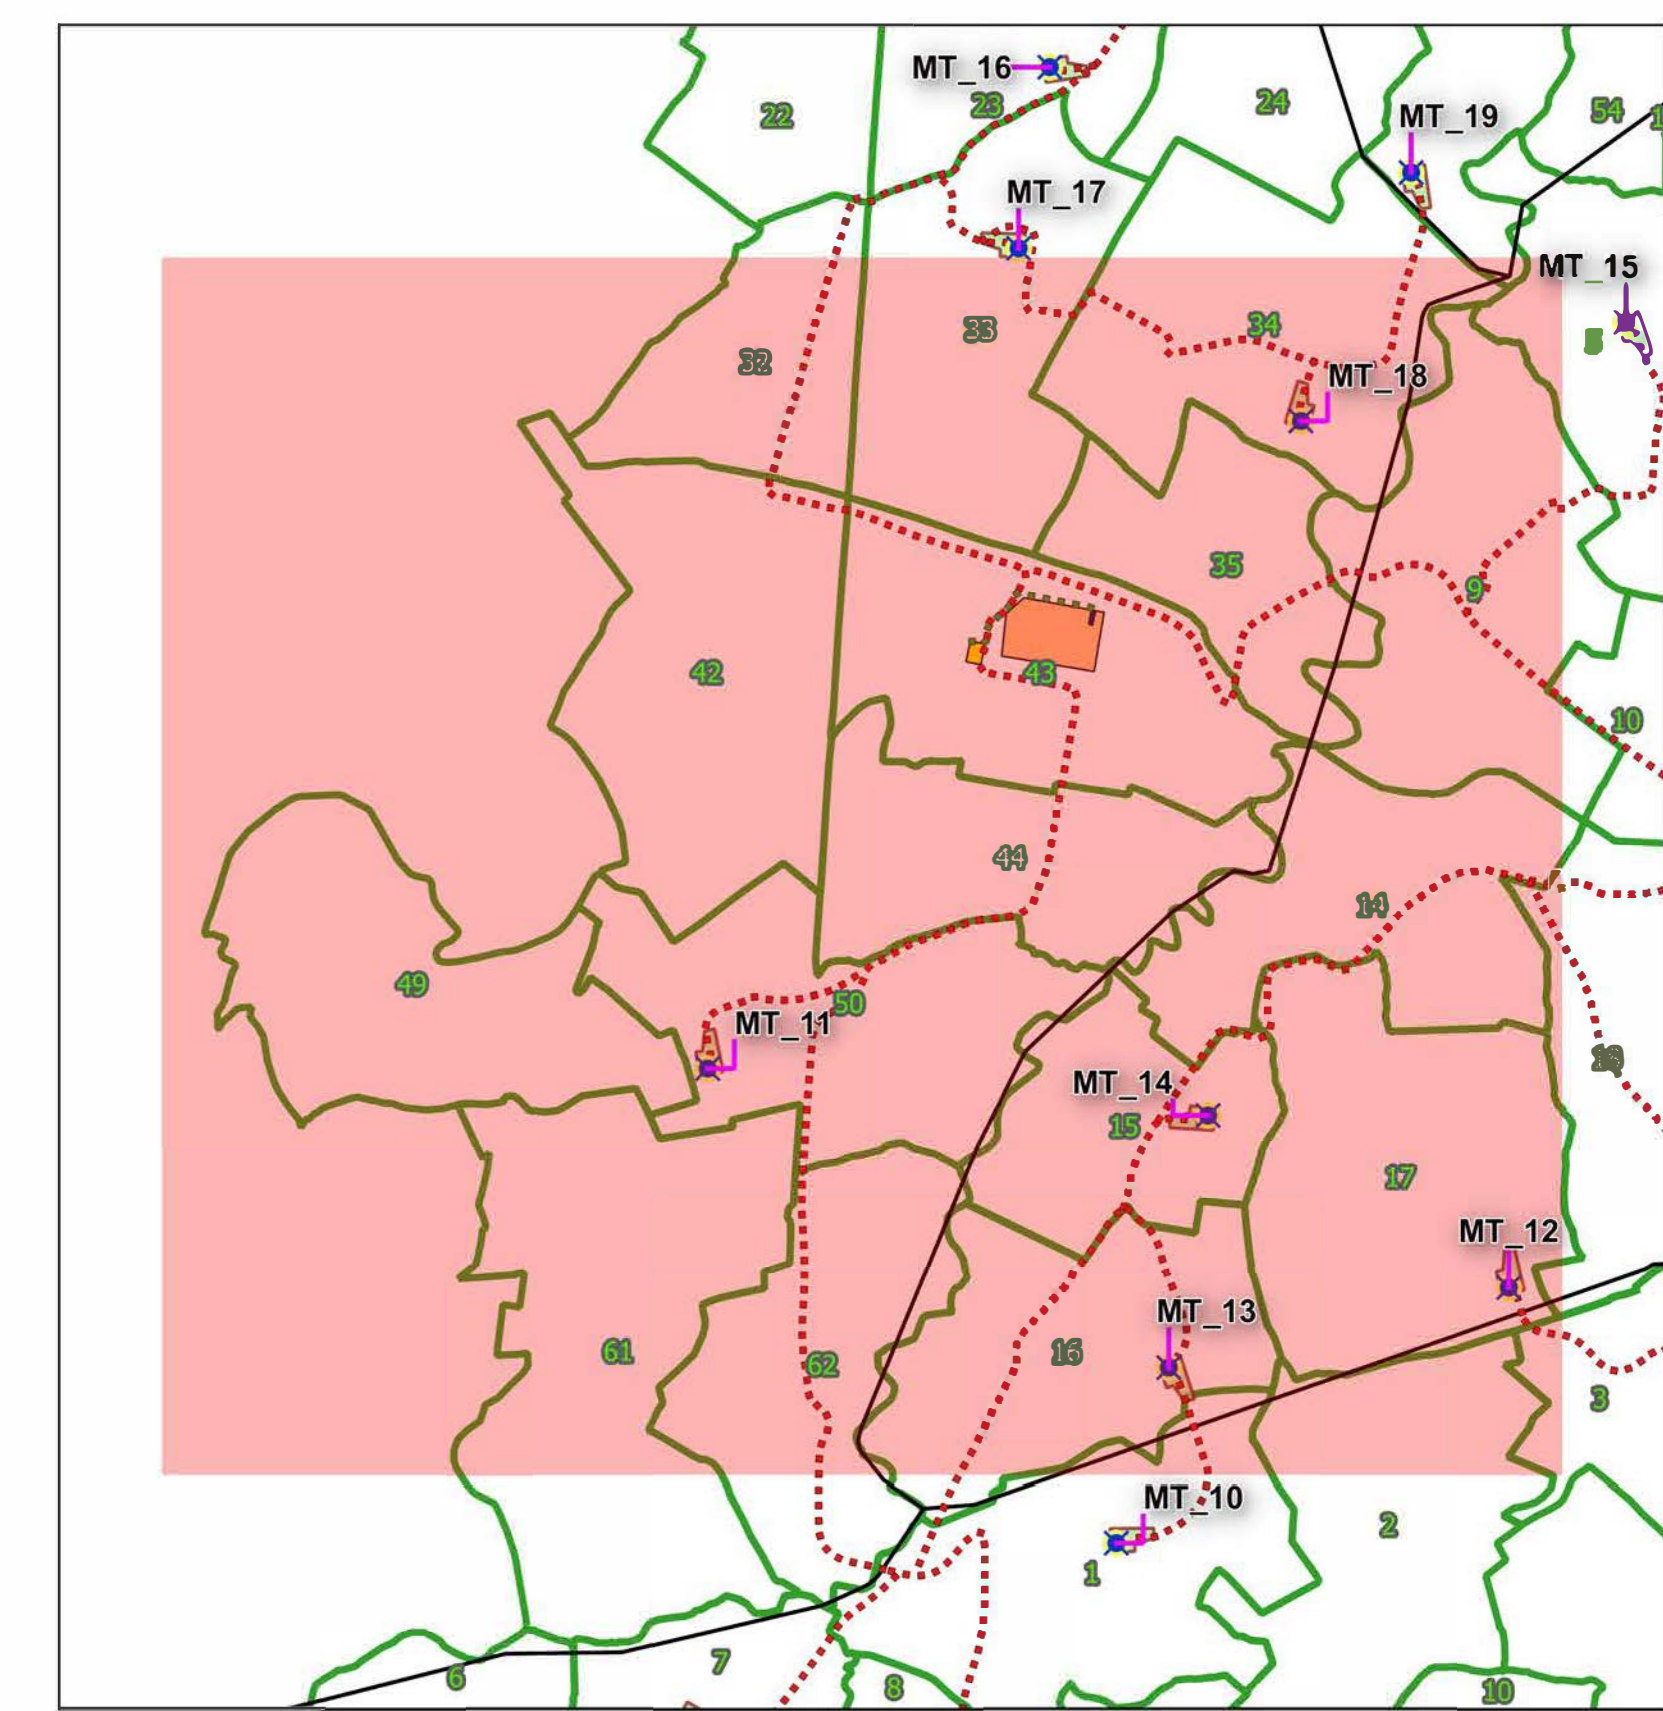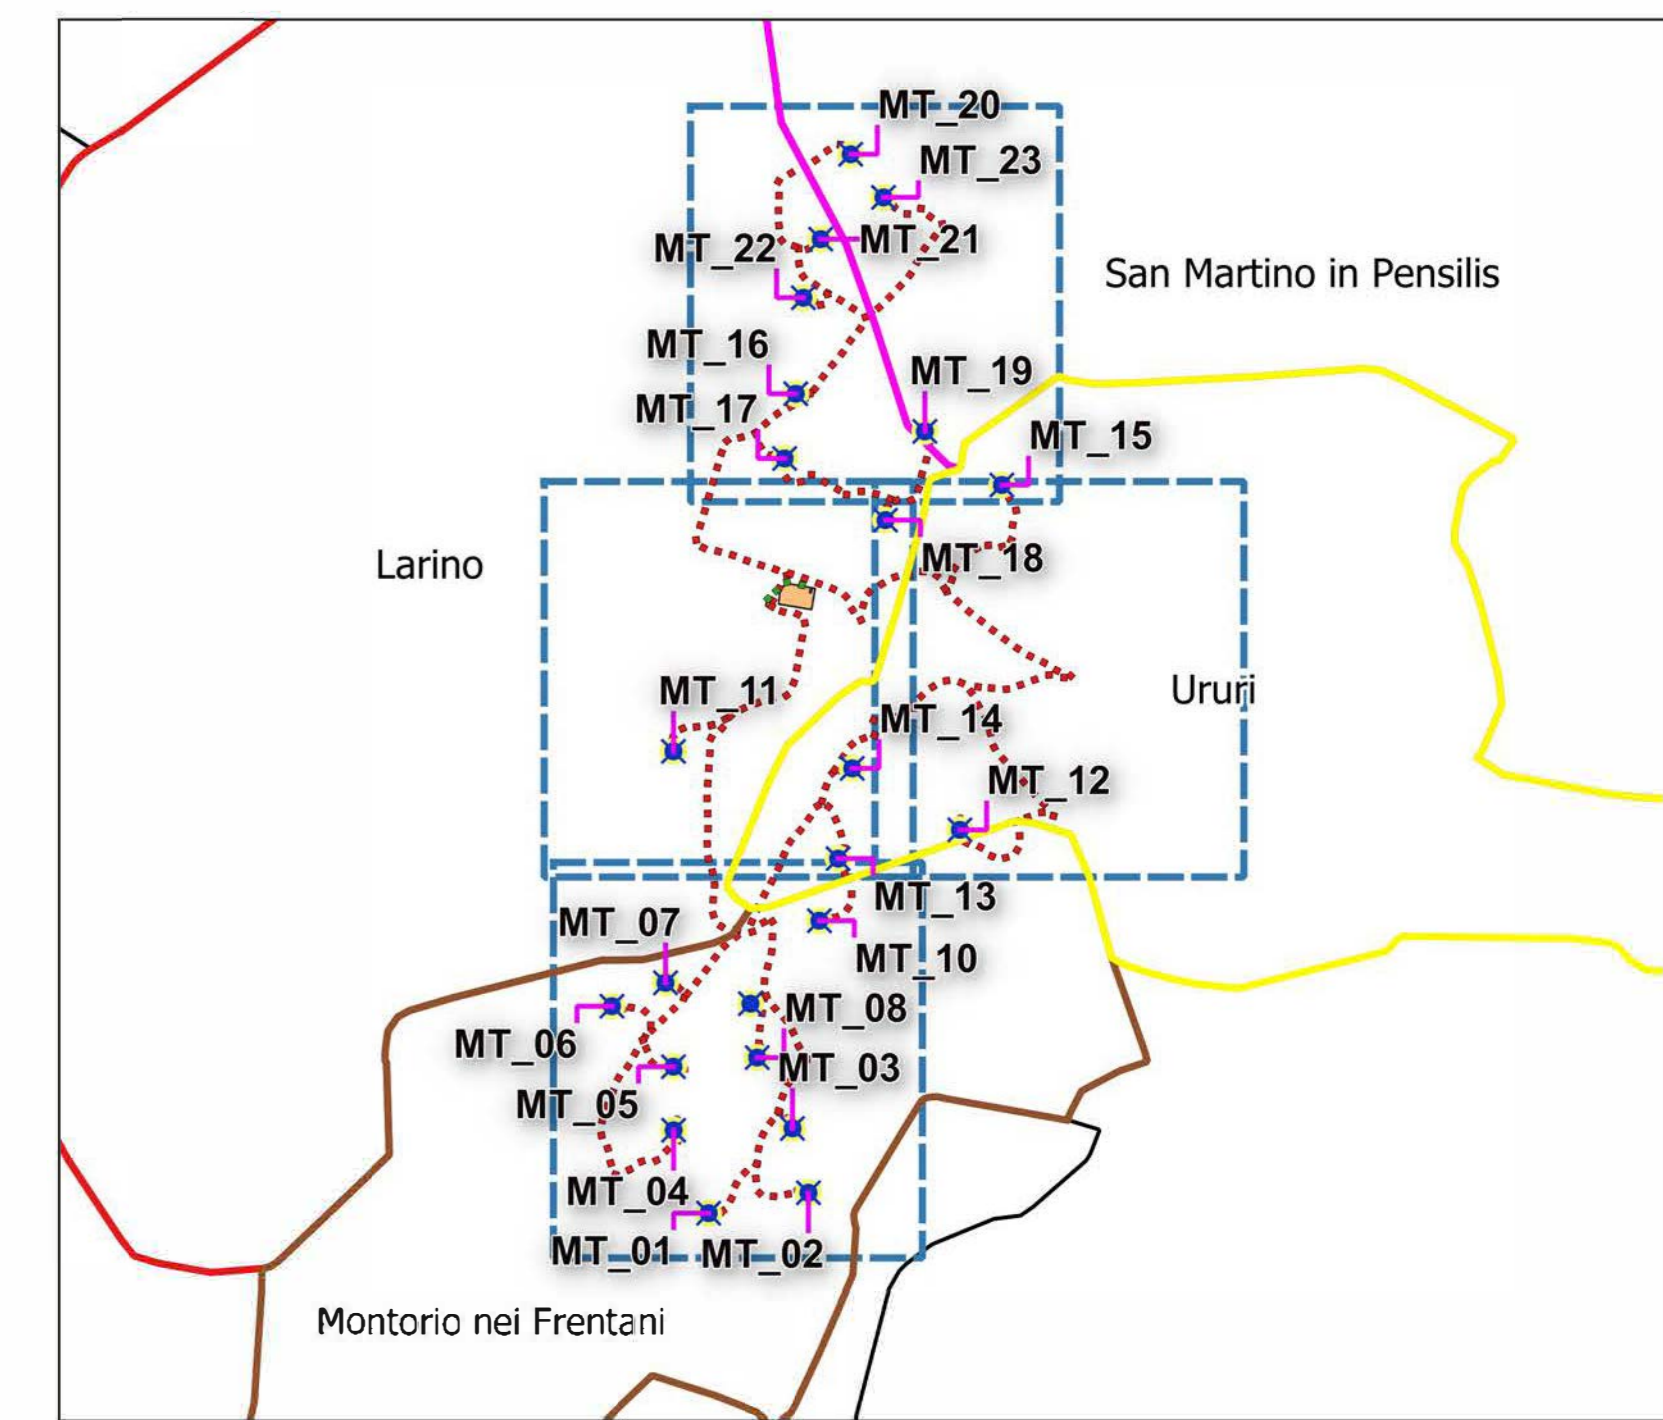

PARTICELLARE 2/4

- Legenda**
Parco eolico Montorio nei Frentani
- Aerogeneratore
 - Linea AT Interrata
 - Linea MT Interrata
 - Piazzola di montaggio
 - Limite foglio catastale
 - Limiti Comunali Moise

AUTORIZZAZIONE UNICA Ex D. LGS. n. 387/2003



PROGETTO DEFINITIVO
PARCO EOLICO MONTORIO

Titolo elaborato:

Piano particellare di esproprio grafico
Tav. B

GD	GD	WPD	EMISSIONE		16/02/2022	0	0
REDATTO	CONTR.	APPROV.	DESCRIZIONE	REVISIONE	DOCUMENTO	DATA	RIV



PROPONENTE

wpd
 think energy
WPD FRENTANI S.R.L.
 CORSO D'ITALIA N. 83
 00198 ROMA

CONSULENZA

GE.CO.D'ORS.S.R.L.
 VIA G. GABRIELINI, 15
 74023 GROTTAGLIE (TA)
 PROGETTISTA
 ING. GAETANO D'ORONZIO
 VIA GOTO 14 - COLIBRARO (MT)

Codice MT1013PGP08	Formato A0	Scala 1:5.000	Foglio /
-----------------------	---------------	------------------	-------------

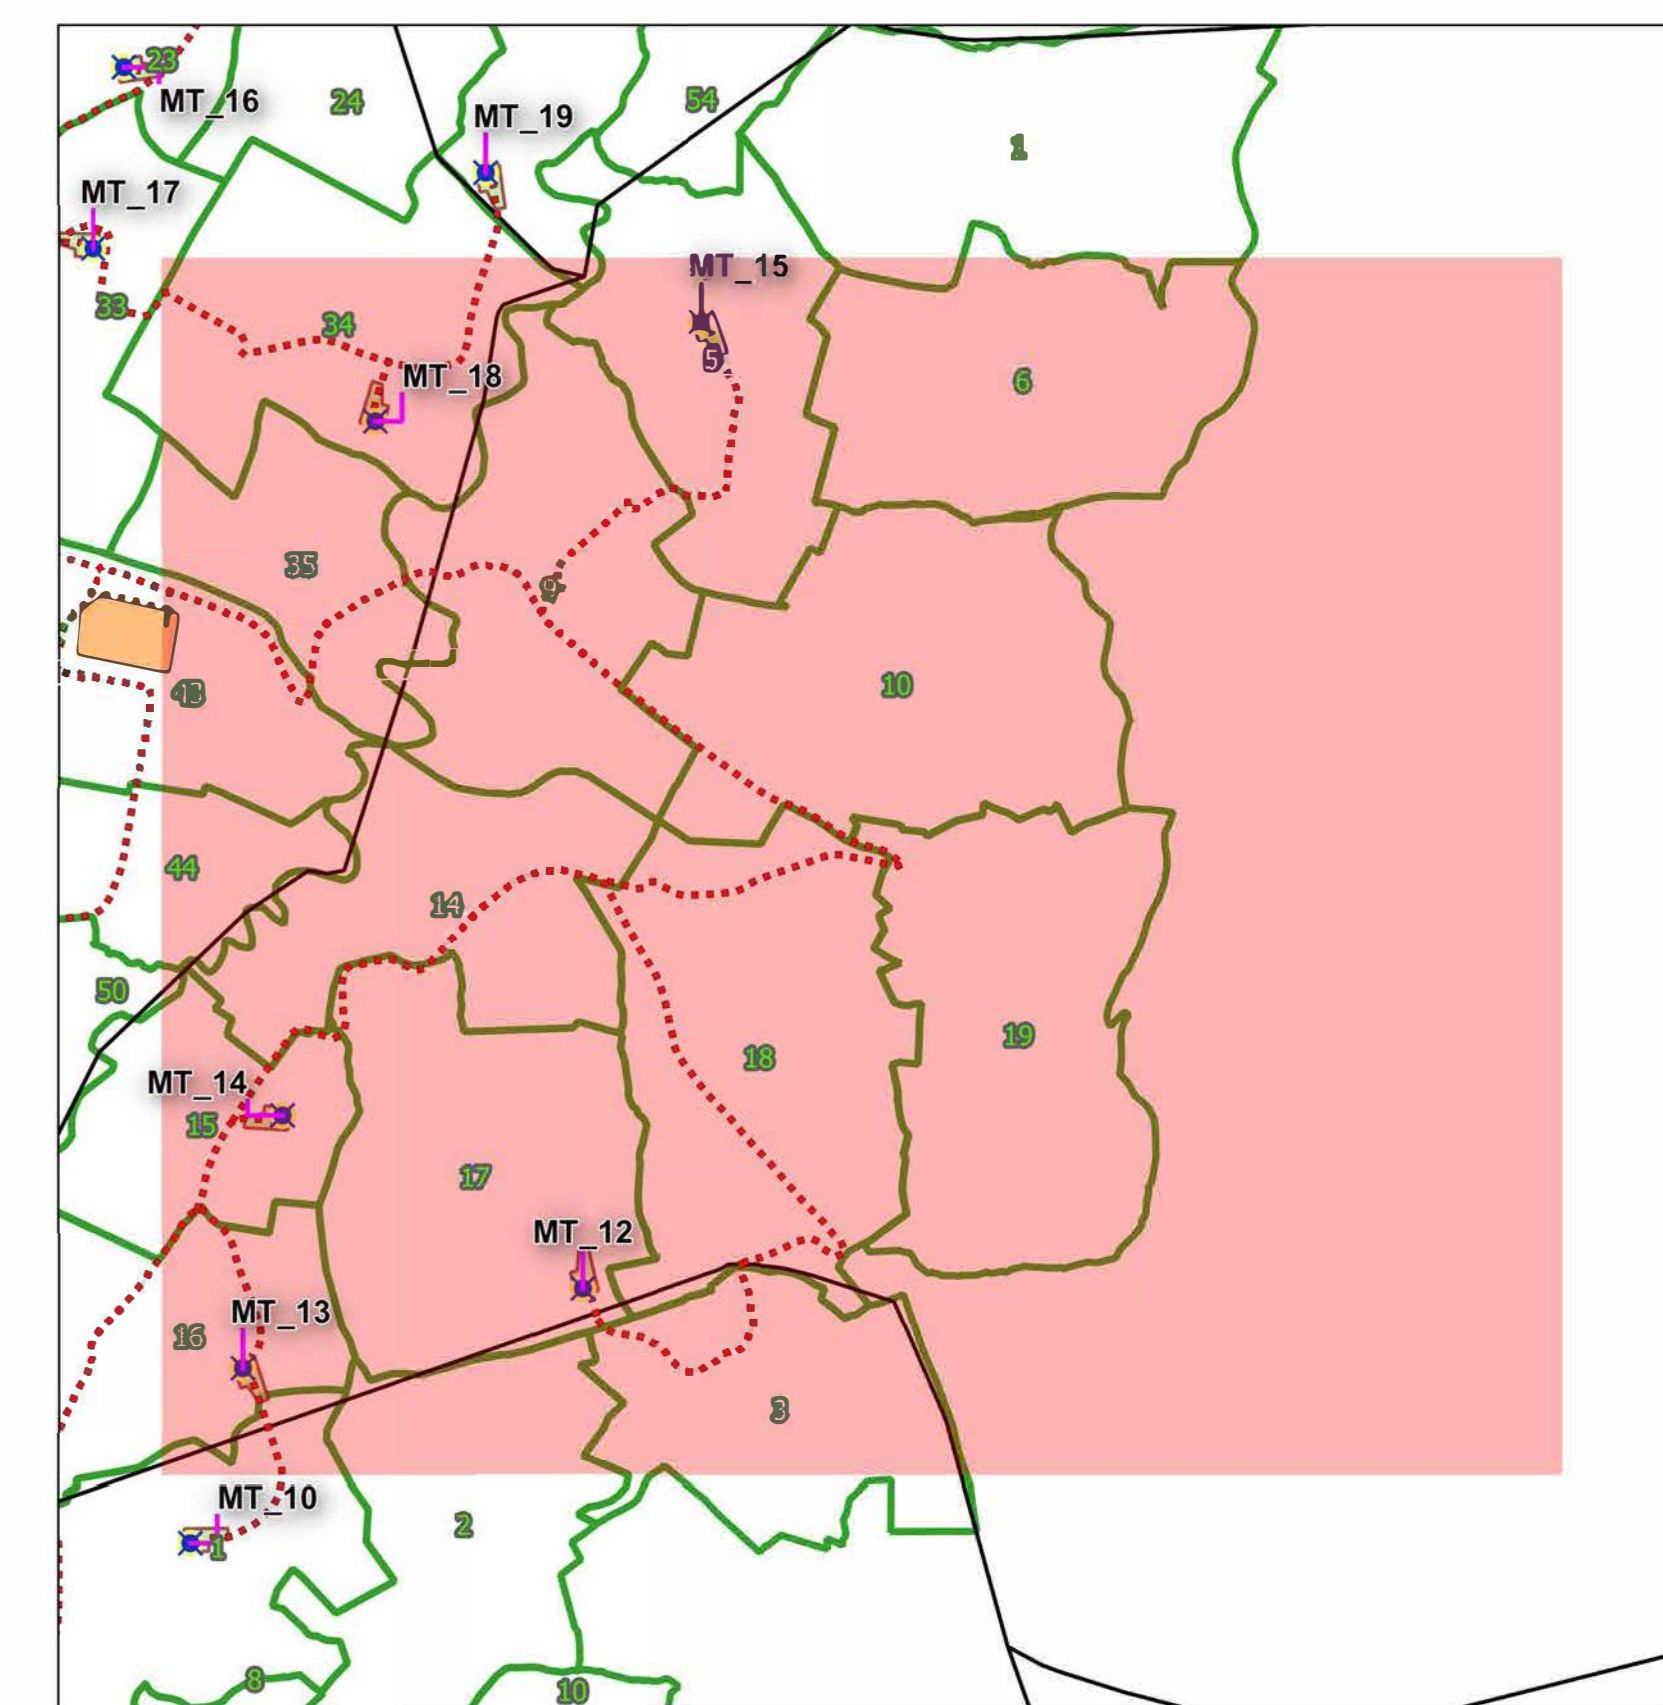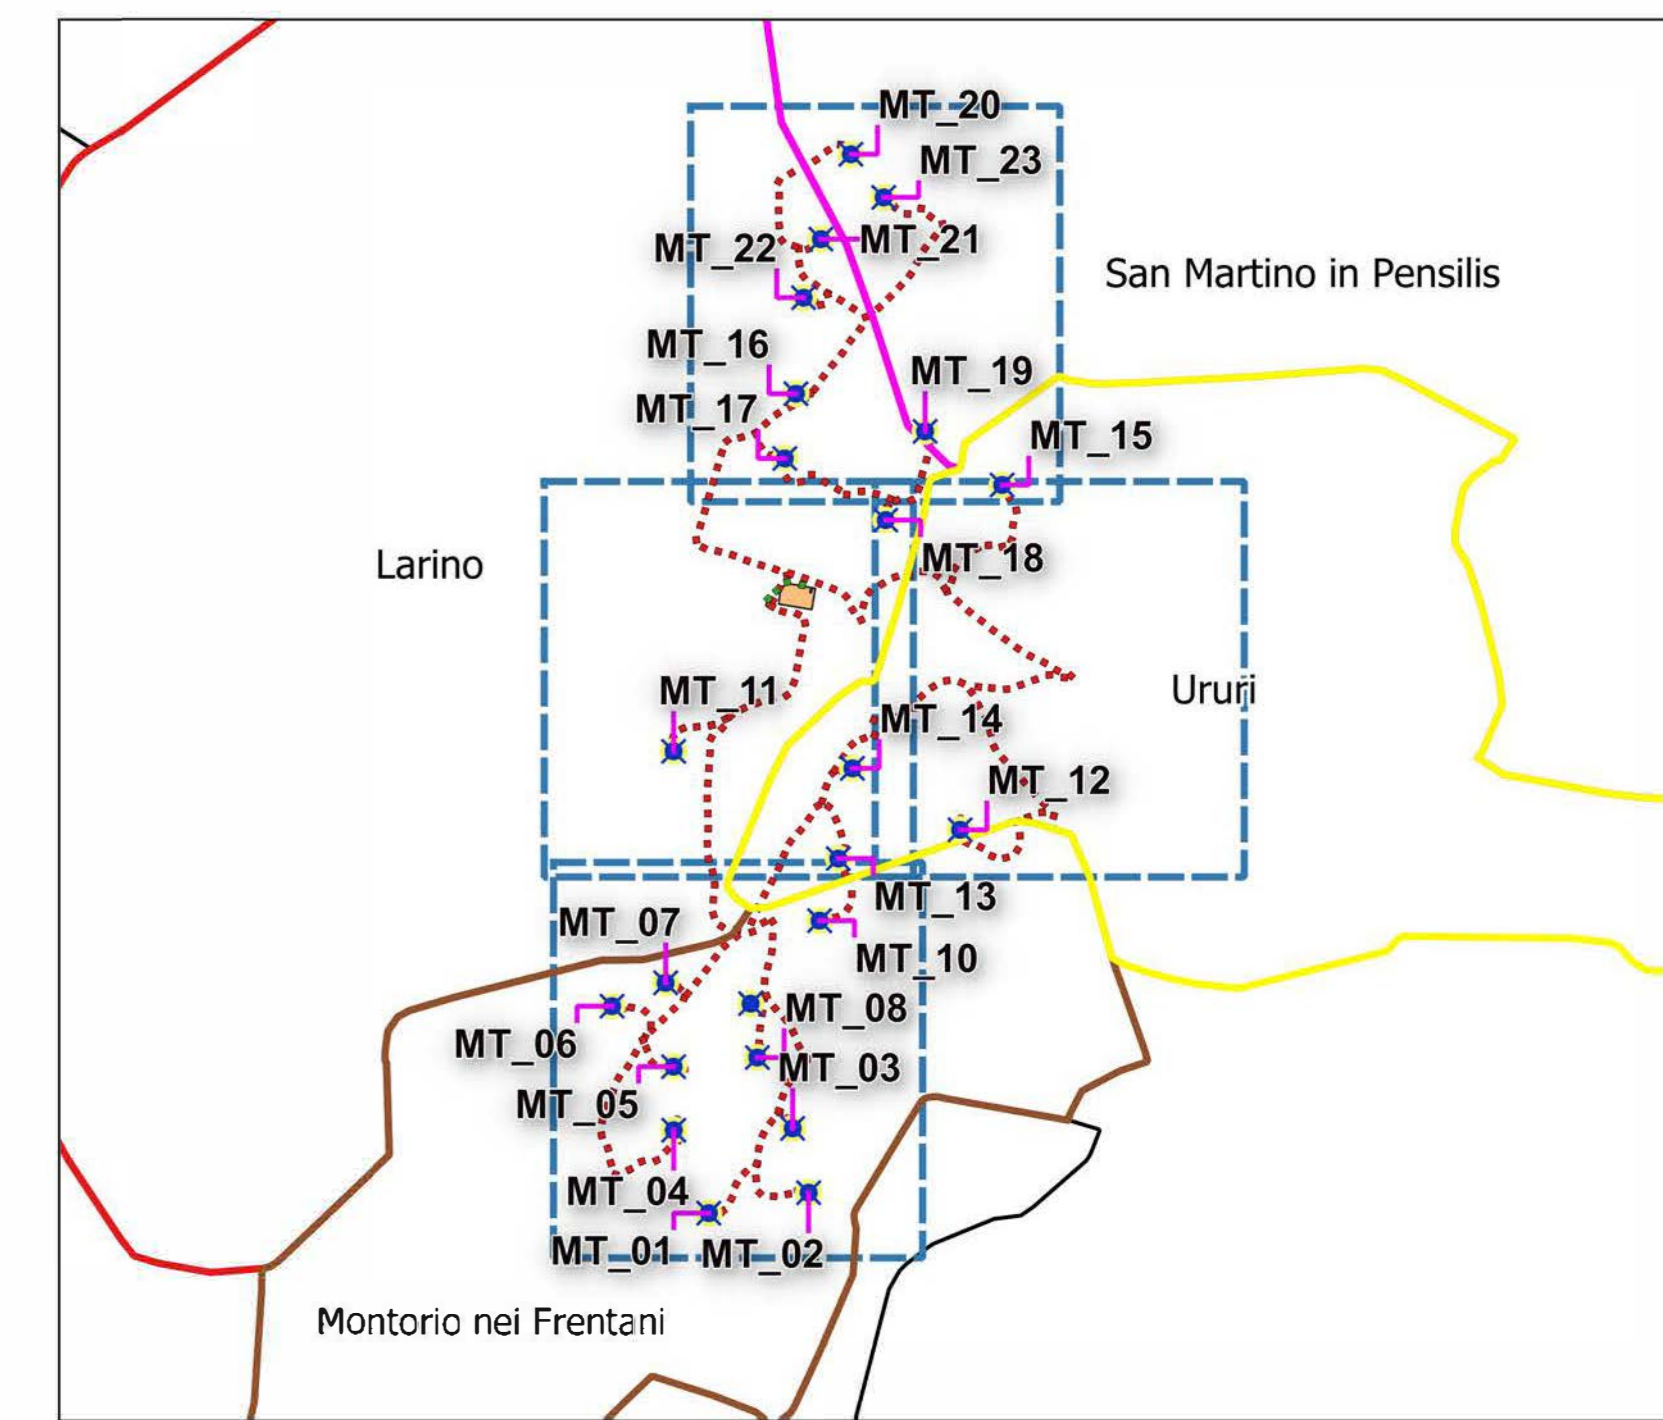

PARTICELLARE 3/4

- Legenda**
Parco eolico Montorio nei Frentani
- Aerogeneratore
 - Linea AT Interrata
 - Linea MT Interrata
 - Piazzola di montaggio
 - Limite foglio catastale
 - Limiti Comunali Molise

AUTORIZZAZIONE UNICA Ex D. LGS. n. 387/2003



PROGETTO DEFINITIVO
PARCO EOLICO MONTORIO

Titolo elaborato:

Piano particellare di esproprio grafico
Tav. B



GD	GD	WPD	EMISSIONE		16/02/2022	0	0
REDATTO	CONTR.	APPROV.	DESCRIZIONE	REVISIONE	DOCUMENTO	DATA	RIV.

PROPONENTE

wpd
 think energy
WPD FRENTANI S.R.L.
 CORSO D'ITALIA N. 83
 00198 ROMA

CONSULENZA

GE.CO.D'ORS.S.R.L.
 VIA G. GABRIELINI, 15
 74023 GROTTAGLIE (TA)
PROGETTISTA
 ING. GAETANO D'ORONZIO
 VIA GOTO 14 - COLIBRARO (MT)

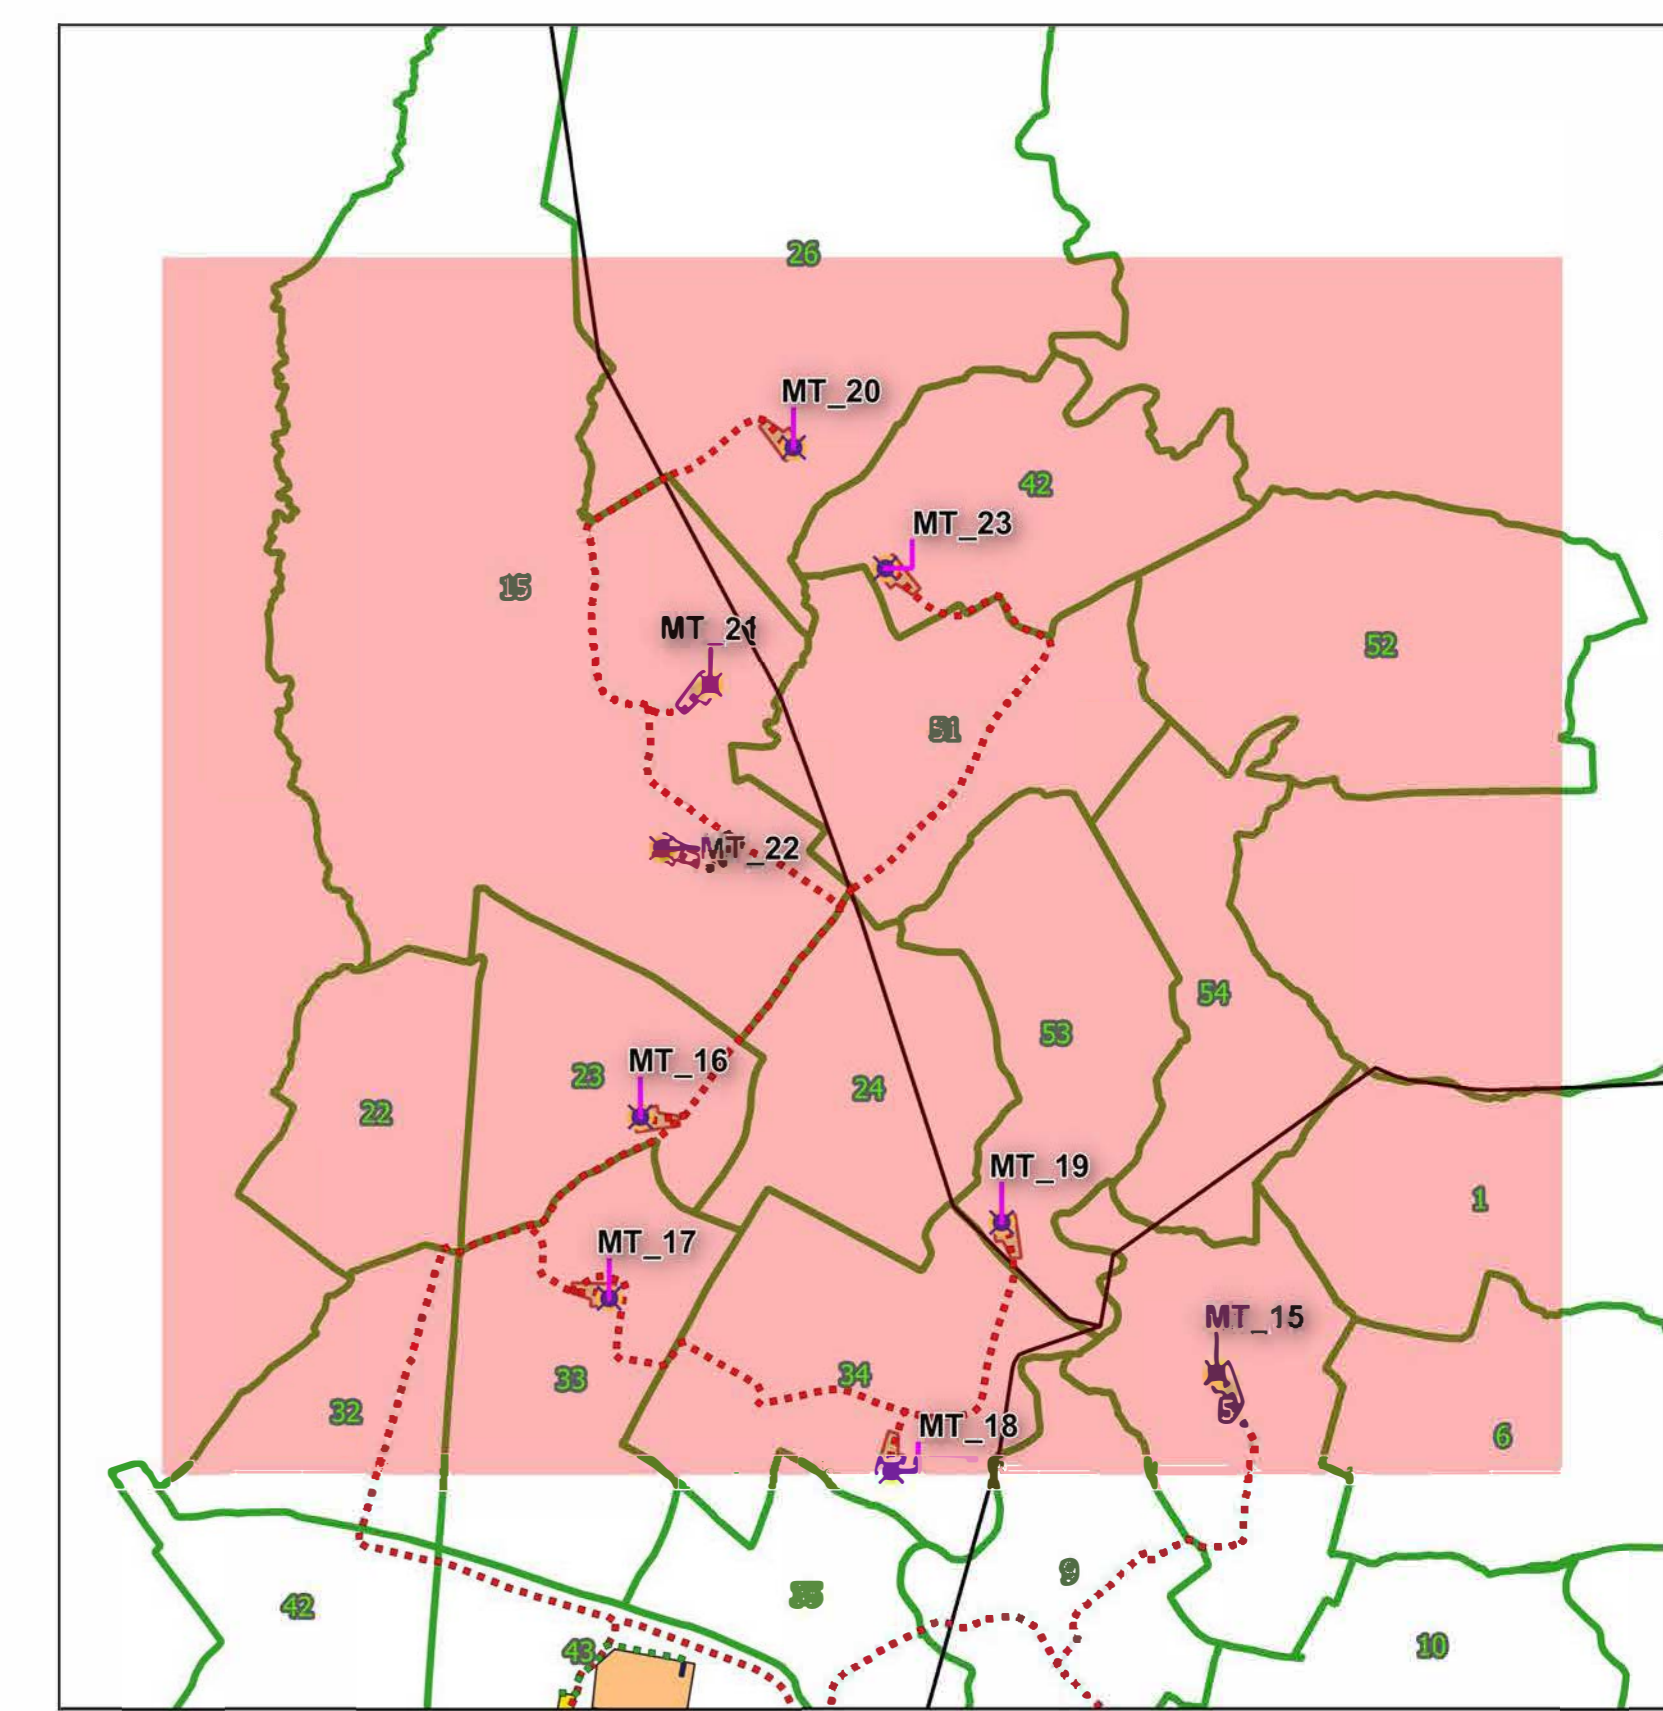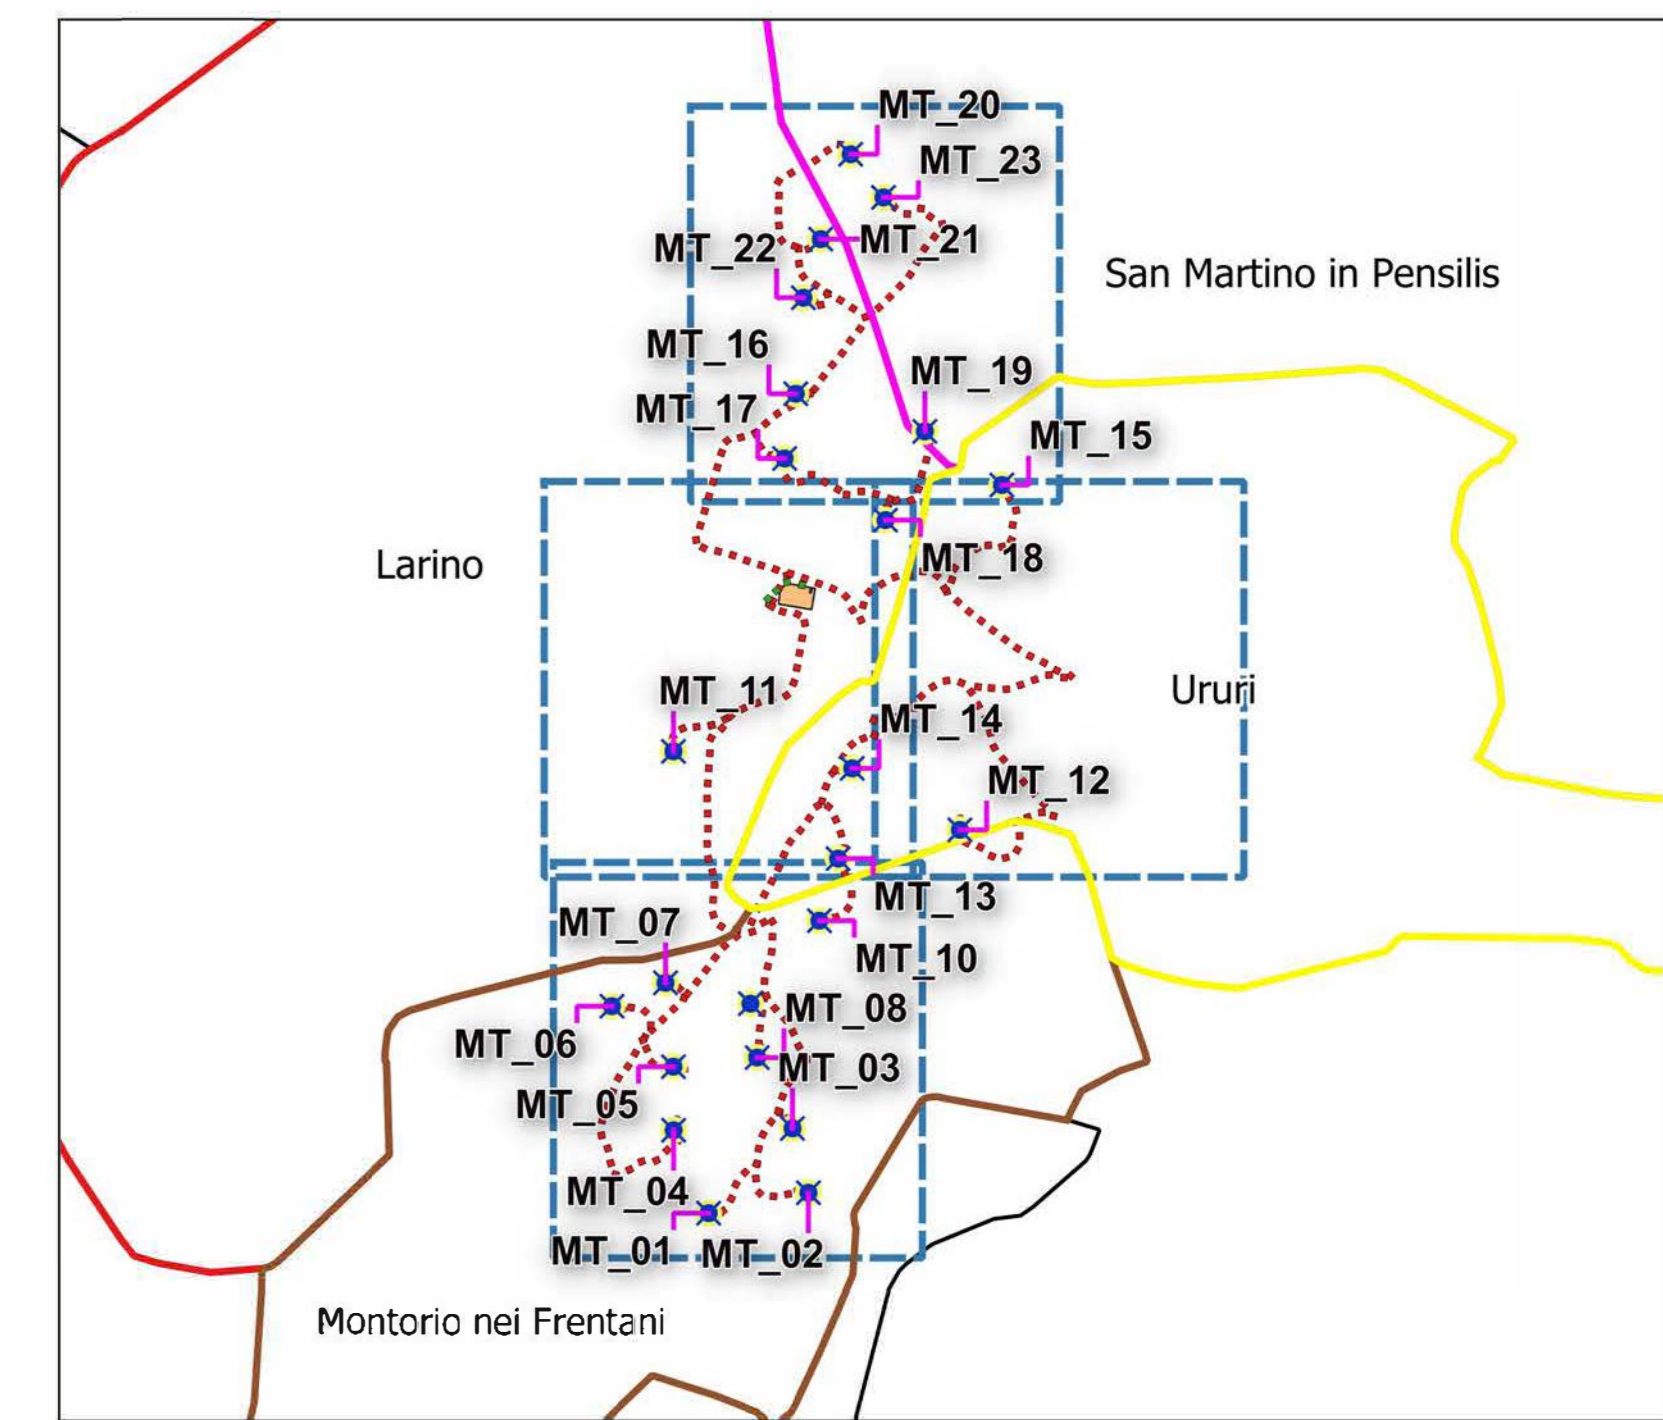

PARTICELLARE 4/4

- Legenda**
Parco eolico Montorio nei Frentani
- Aerogeneratore
 - Linea MT Interrata
 - Piazzola di montaggio
 - Limite foglio catastale
 - Limiti Comunali Molise

AUTORIZZAZIONE UNICA Ex D. LGS. n. 387/2003



PROGETTO DEFINITIVO
PARCO EOLICO MONTORIO

Titolo elaborato:

Piano particellare di esproprio grafico
Tav. B

GD	GD	WPD	EMISSIONE		16/02/2022	0	0
REDATTO	CONTR.	APPROV.	DESCRIZIONE	REVISIONE	DOCUMENTO	DATA	REV

PROPONENTE



CONSULENZA



Codice: MT101PGP08	Formato: A0	Scala: 1:5.000	Foglio: /
-----------------------	----------------	-------------------	--------------