




Sezione Tipo - Sezione in piano - Scala 1:50

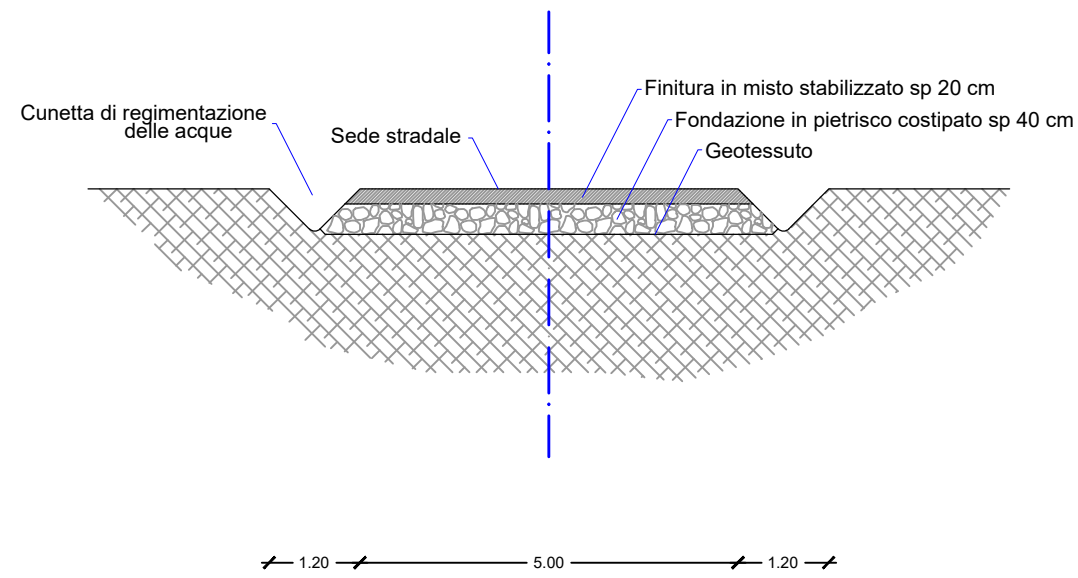


Sezione Tipo - Sezione in rilevato - Scala 1:50

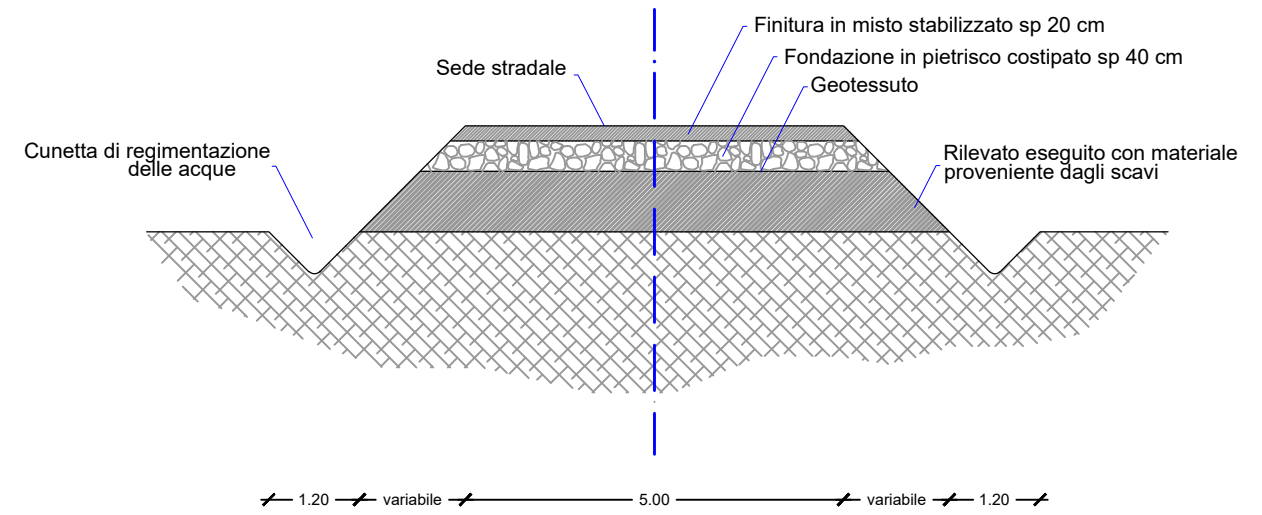



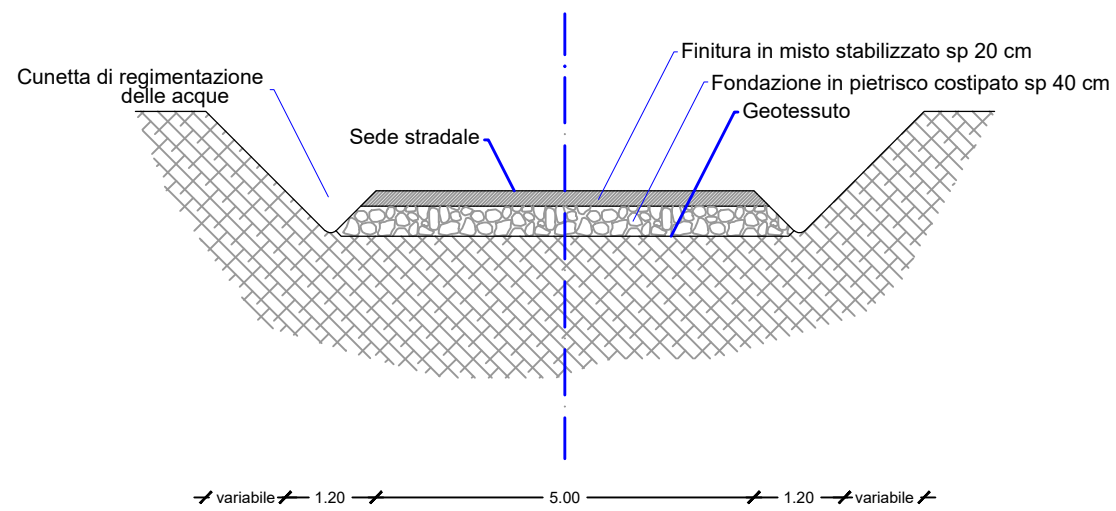Sezione Tipo - Sezione in scavo - Scala 1:50

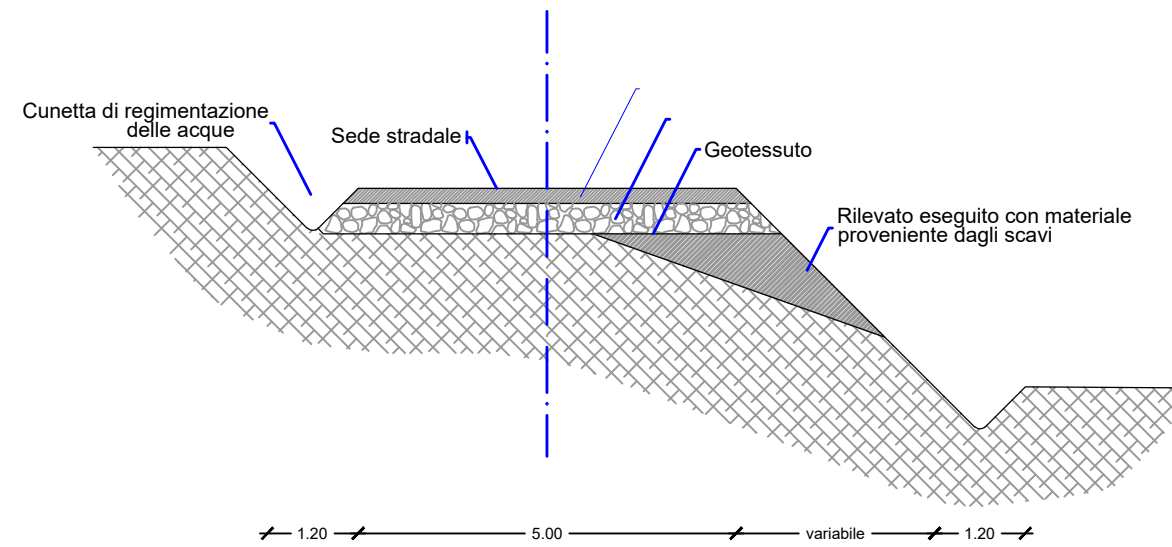

Sezione Tipo - Sezione in mezzacosta - Scala 1:50



				Redatto	GD
				Controllato	GD
00	16/02/2022	Prima emissione		Approvato	WPD
Rev.	Data	Motivo emissione			
	wpd Frentani s.r.l. Corso d'Italia n. 83 00198 Roma (RM)	Regione Molise - Prov. di Campobasso Comune di Montorio nei Frentani, Ururi, Larino e San Martino in Pensilis		Ge.co.D'Or. s.r.l. Via G. Garibaldi n. 15 74023 Grottaglie (TA)	
Cod.	MT020PCSV	Parco Eolico Montorio	Progettista:		
Titolo	Sezione tipo viabilità di nuova realizzazione			Ing. Gaetano D'Oronzio	
Scala	1:50	Formato	A3		