



SEZIONI TIPICHE DELLE TRINCEE CAVIDOTTO

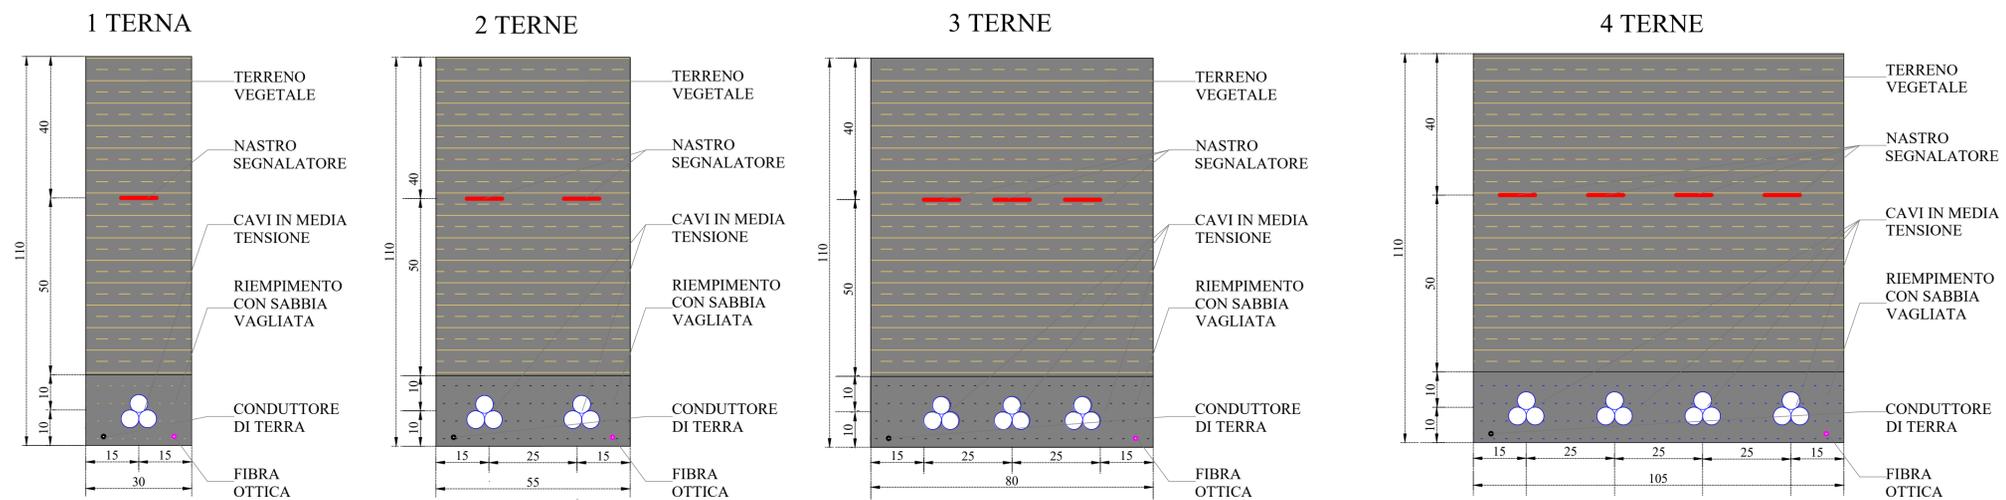

Tutte le misure sono espresse in cm

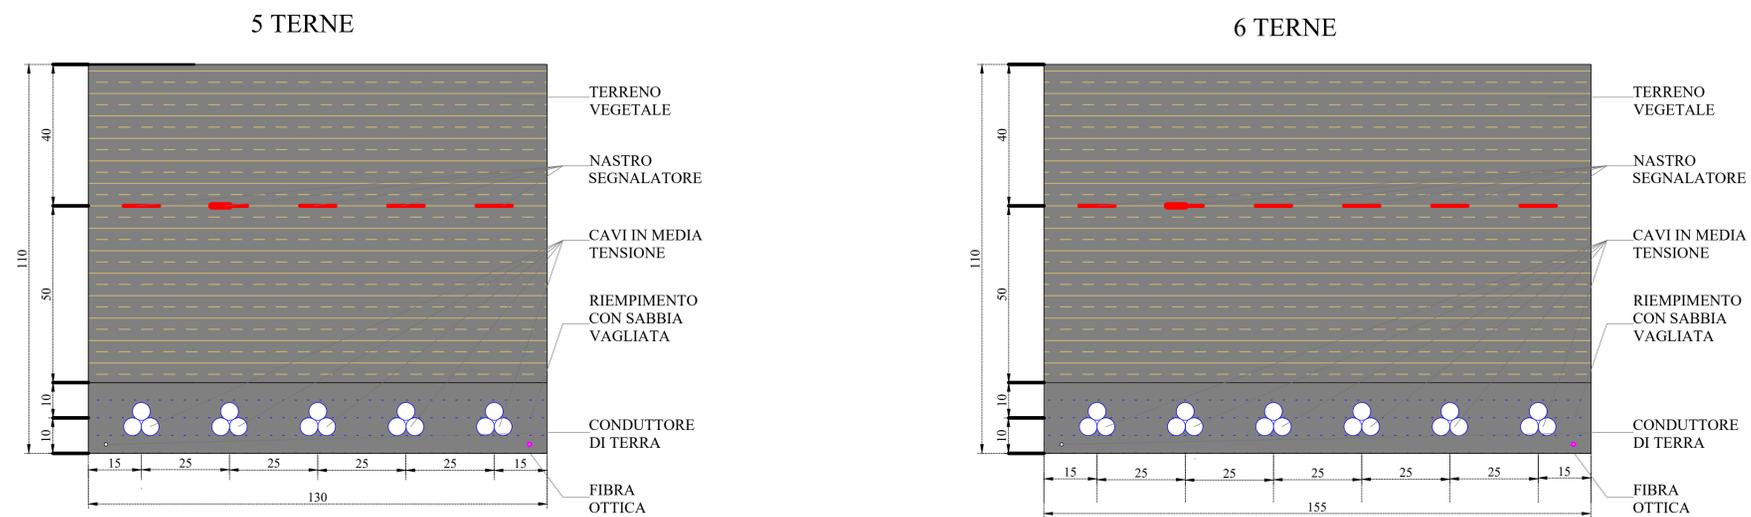

AUTORIZZAZIONE UNICA EX D. LGS. N. 387/2003



PROGETTO DEFINITIVO
 PARCO EOLICO MONTORIO

Titolo elaborato:

Distribuzione MT - sezioni tipiche delle trincee cavidotto

GD	GD	WPD	Prima emissione	16/02/2022	00
REDATTO	CONTR.	APPROV.	DESCRIZIONE REVISIONE DOCUMENTO	DATA	REV

PROPONENTE



WPD FRENTANI S.R.L.
 Corso d'Italia n. 83
 00198 Roma (RM)

CONSULENZA



GE.CO.D'OR. S.R.L.
 Via G. Garibaldi n.15
 74023 Grottaglie (TA)

PROGETTISTA
 Ing. Gaetano D'Oronzio
 Via Goito 14 - Colobraro (MT)

Codice MT034PEMT	Formato A1	Scala 1:100	Foglio /
---------------------	---------------	----------------	-------------