


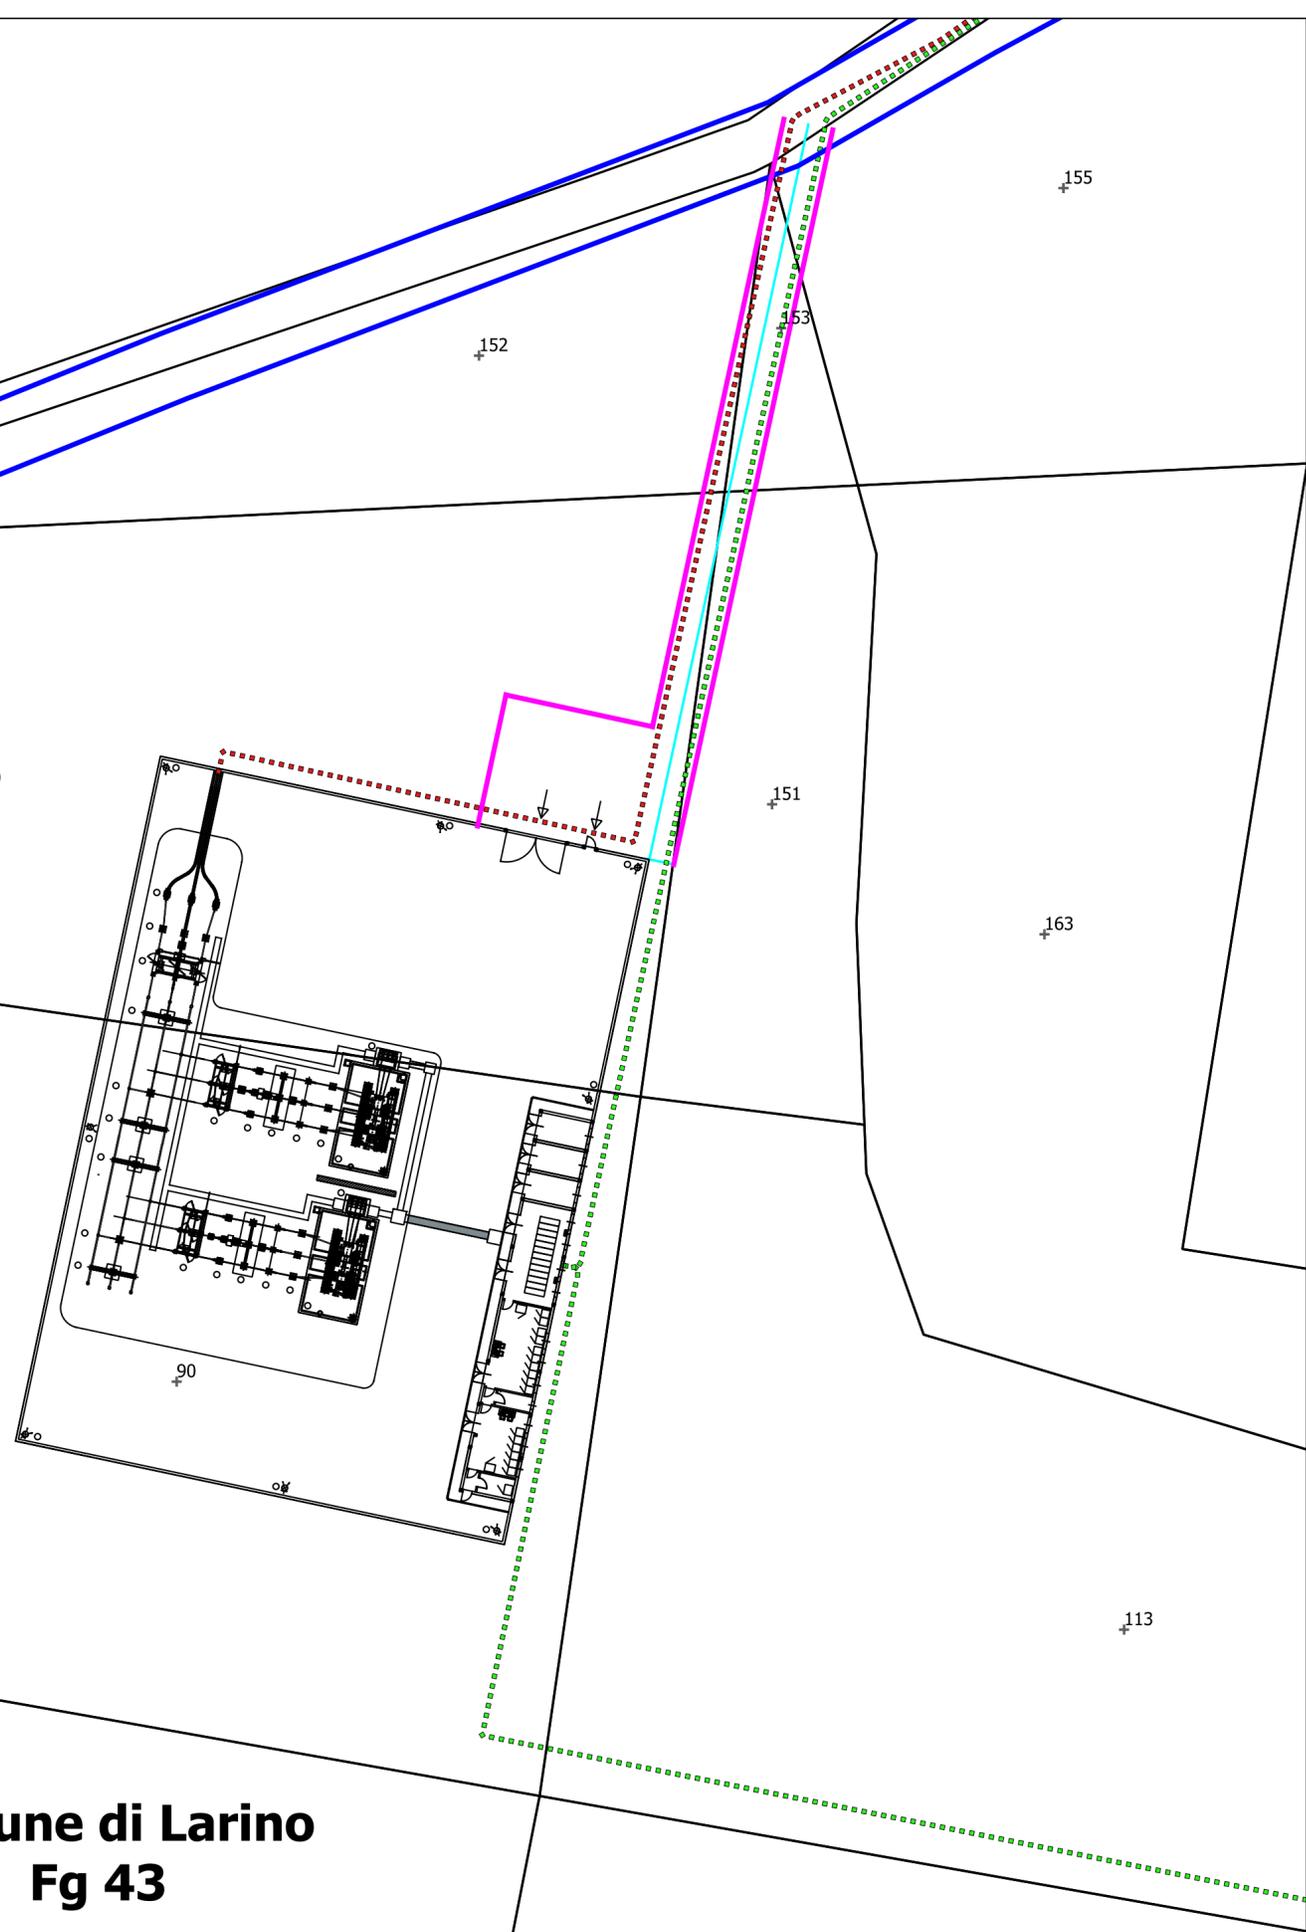

**Comune di Larino  
Fg 43**



**LEGENDA**

- Strade esistenti
- Strade previste da progetto
- Asse nuova viabilità
- - - Linee MT su strade esistente e di nuova realizzazione
- - - Linea AT su strada esistente e di nuova realizzazione

**AUTORIZZAZIONE UNICA Ex D. LGS. N. 387/2003**



**PROGETTO DEFINITIVO  
PARCO EOLICO MONTORIO**

Titolo elaborato:

**Sottostazione elettrica utente - inquadramento su catastale**

GD	GD	WPD	EMISSIONE	16/02/2022	0	0
REDATTO	CONTR.	APPROV.	DESCRIZIONE REVISIONE DOCUMENTO	DATA	REV	

**PROPONENTE**



**WPD FRENTANI S.R.L.**  
CORSO D'ITALIA N. 83  
00198 ROMA

**CONSULENZA**



**GE.CO.D'ORS.S.R.L.**  
VIA G. GARIBALDI N. 15  
74023 GROTTAGLIE (TA)

**PROGETTISTA**

ING. GAETANO D'ORONZIO  
VIA GOITO 14 - COLOBRARO (MT)

Codice  
MT037PESE-c

Formato  
A2

Scala  
1:500

Foglio  
1 di xx