


# SEZIONE B - B

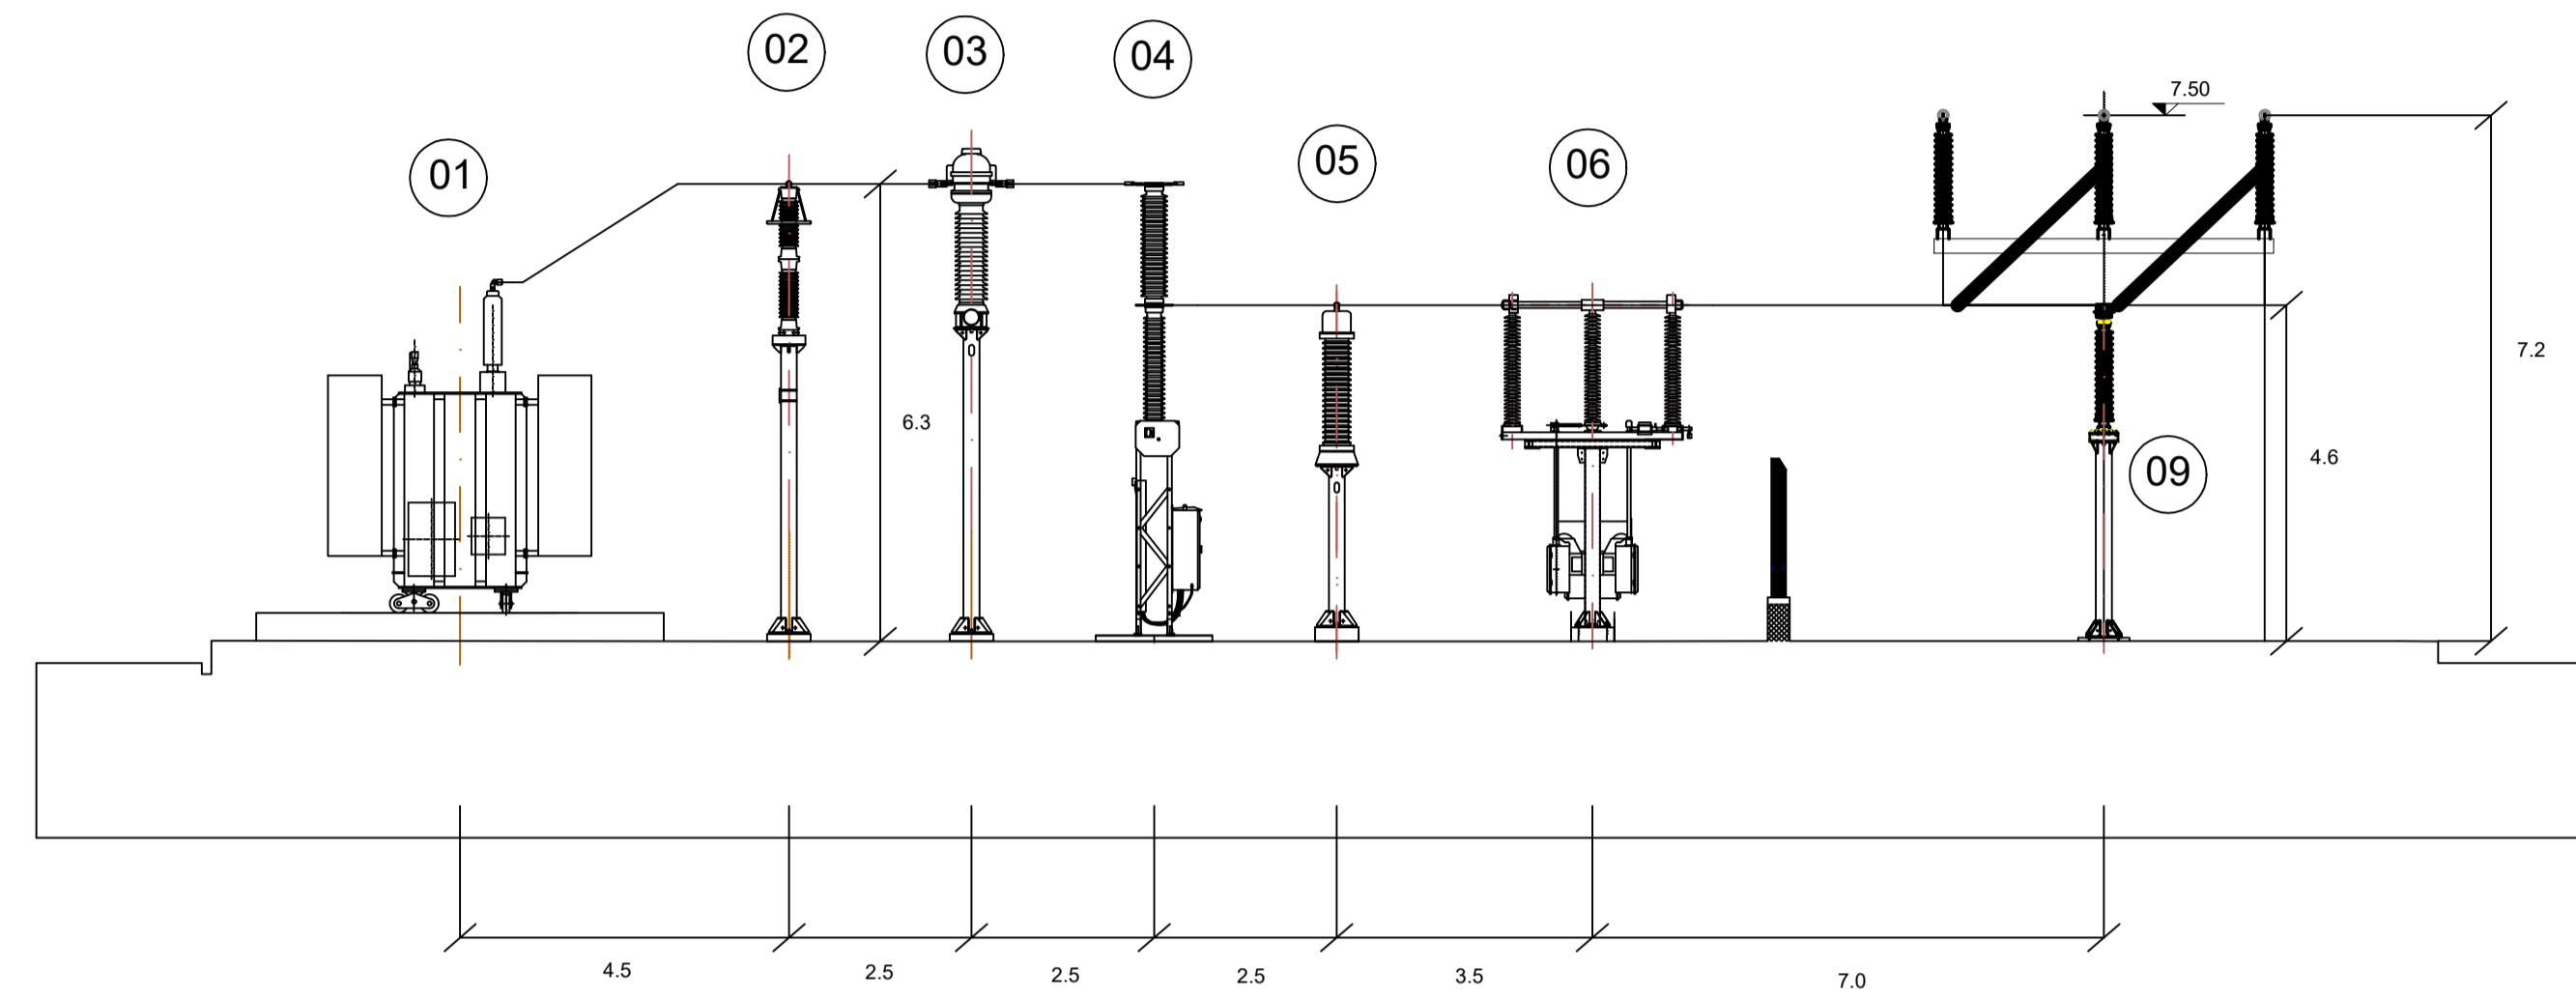


LEGENDA	
01	TRASFORMATORE ELEVATORE AT/MT
02	SCARICATORE DI SOVRATENSIONE
03	TRASFORMATORE AMPEROMETRICO
04	INTERRUTTORE TRIPOLARE
05	TRASFORMATORE DI TENSIONE
06	SEZIONATORE TRIPOLARE IN LINEA CON LAME DI TERRA
07	SOSTEGNO SBARRE MT
08	MESSA A TERRA DEL NUEUTRO
09	SOSTEGNO SBARRE AT
10	SOSTEGNO ISOLATORE
11	SOSTEGNO PARTENZA CAVO AT
12	PALO ILLUMINAZIONE L = 8 m

NOTE  
LE QUOTE SONO ESPRESSE IN METRI

RIFERIMENTO  
MT039PESE\_Sottostazione elettrica utente-planimetria elettromeccanica

# SEZIONE A - A

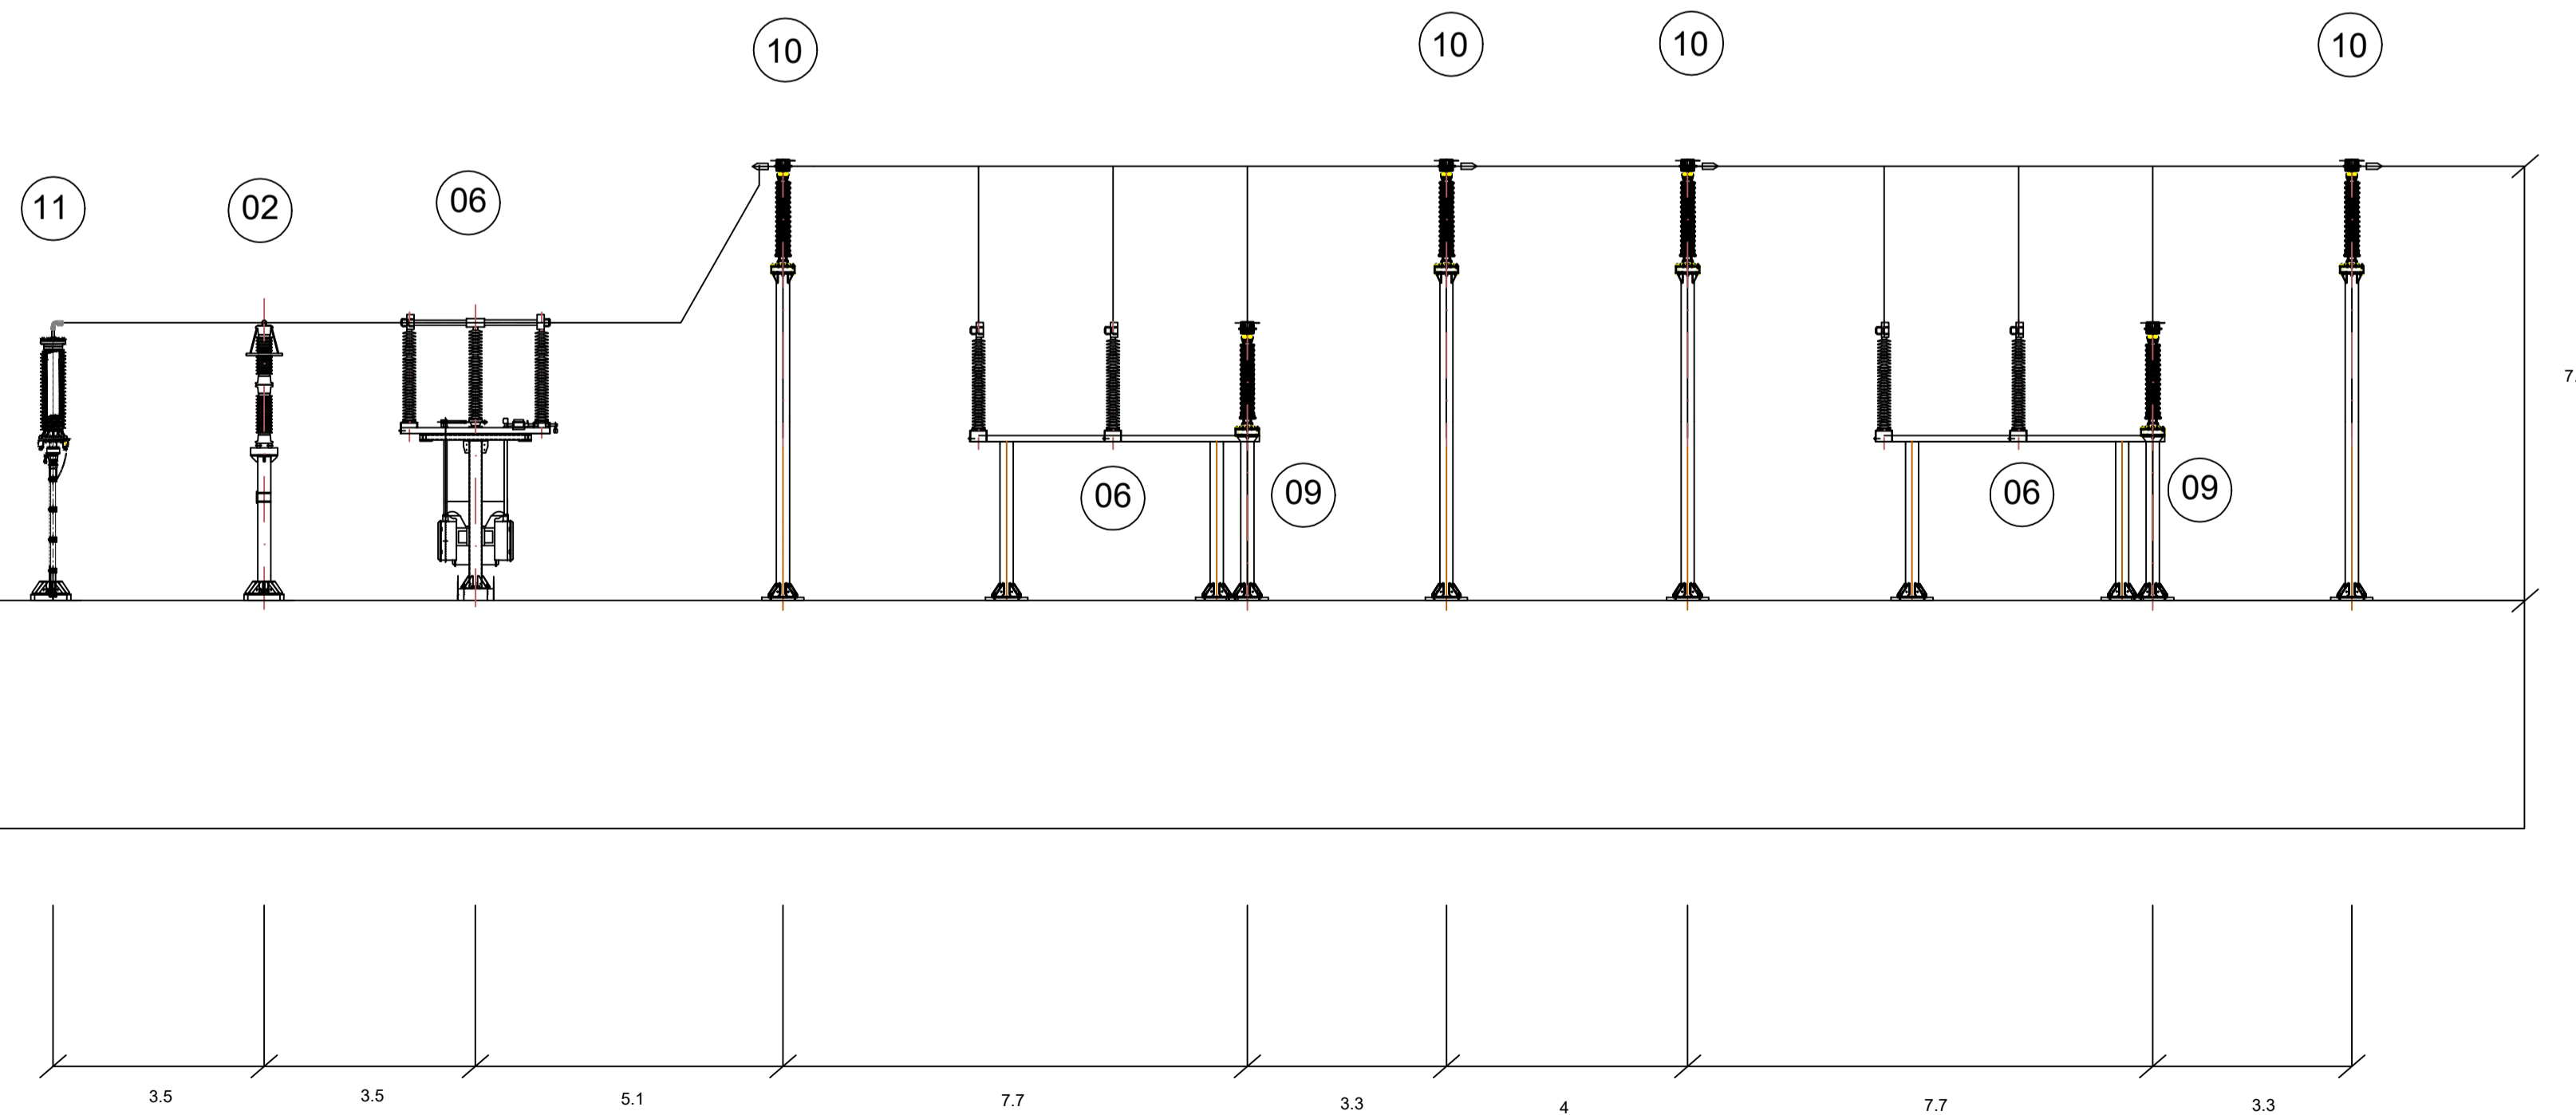

AUTORIZZAZIONE UNICA EX D. LGS. N. 387/2003



PROGETTO DEFINITIVO  
PARCO EOLICO MONTORIO

Titolo elaborato:

Sottostazione elettrica utente - sezione elettromeccanica

GD	GD	WPD	Prima emissione	16/02/2022	00
REDATTO	CONTR.	APPROV.	DESCRIZIONE	REVISIONE	DOCUMENTO

PROPONENTE



WPD FRENTANI S.R.L.  
Corso d'Italia n. 83  
00198 Roma (RM)

CONSULENZA



GE.CO.D'OR. S.R.L.  
Via G. Garibaldi n.15  
74023 Grottaglie (TA)

PROGETTISTA  
Ing. Gaetano D'Oronzio  
Via Goito 14 - Colobraro (MT)

Codice MT039PESE	Formato A1	Scala 1:100	Foglio /
---------------------	---------------	----------------	-------------