




EDIFICIO DI CONTROLLO - VISTA A

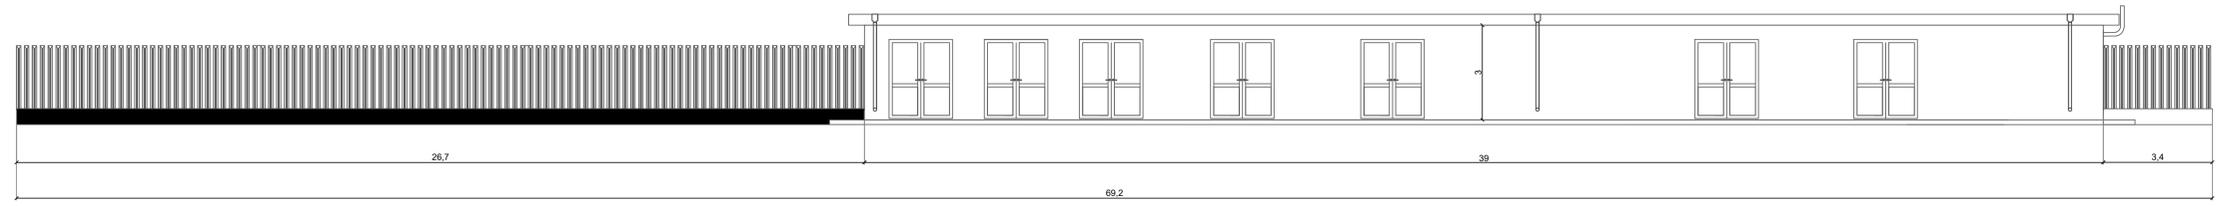

EDIFICIO DI CONTROLLO - VISTA B

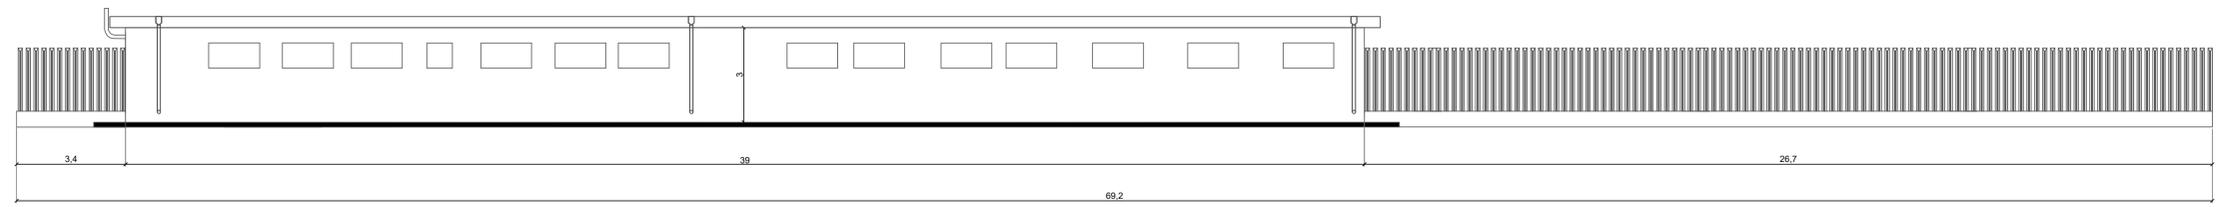

EDIFICIO DI CONTROLLO - SEZIONE A-A

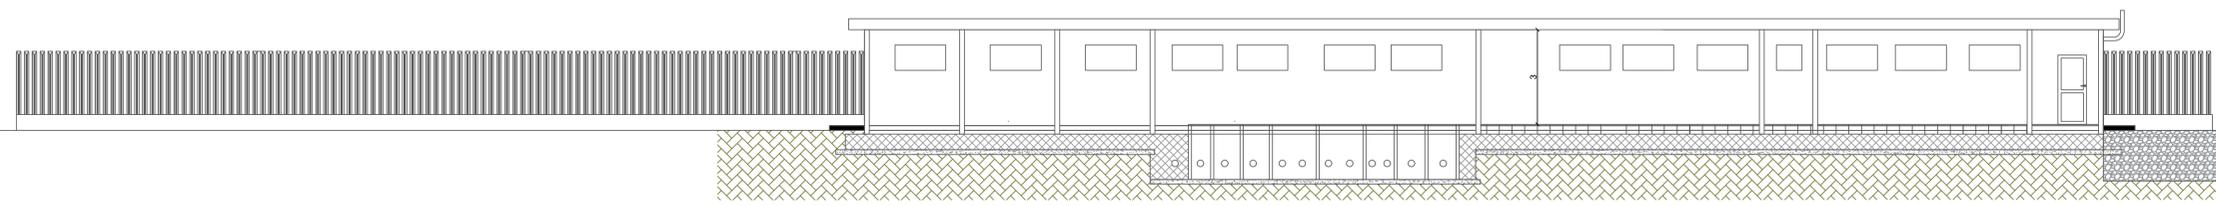

AUTORIZZAZIONE UNICA EX D. LGS. N. 387/2003



PROGETTO DEFINITIVO
PARCO EOLICO MONTORIO

Titolo elaborato:
Sottostazione elettrica utente - piante, prospetti e sezioni

GD	GD	WPD	Prima emissione	16/02/2022	00	
REDATTO/CONTR.	APPROV.	DESCRIZIONE	REVISIONE	DOCUMENTO	DATA	REV

<p>PROPONENTE</p>  <p>WPD FRENTANI S.R.L. Corso d'Italia n. 83 00198 Roma (RM)</p>	<p>CONSULENZA</p>  <p>GE.CO.D'OR. S.R.L. Via G. Garibaldi n.15 74023 Grottaglie (TA)</p>
<p>PROGETTISTA Ing. Gaetano D'Oronzio Via Goito 14 - Colobraro (MT)</p>	