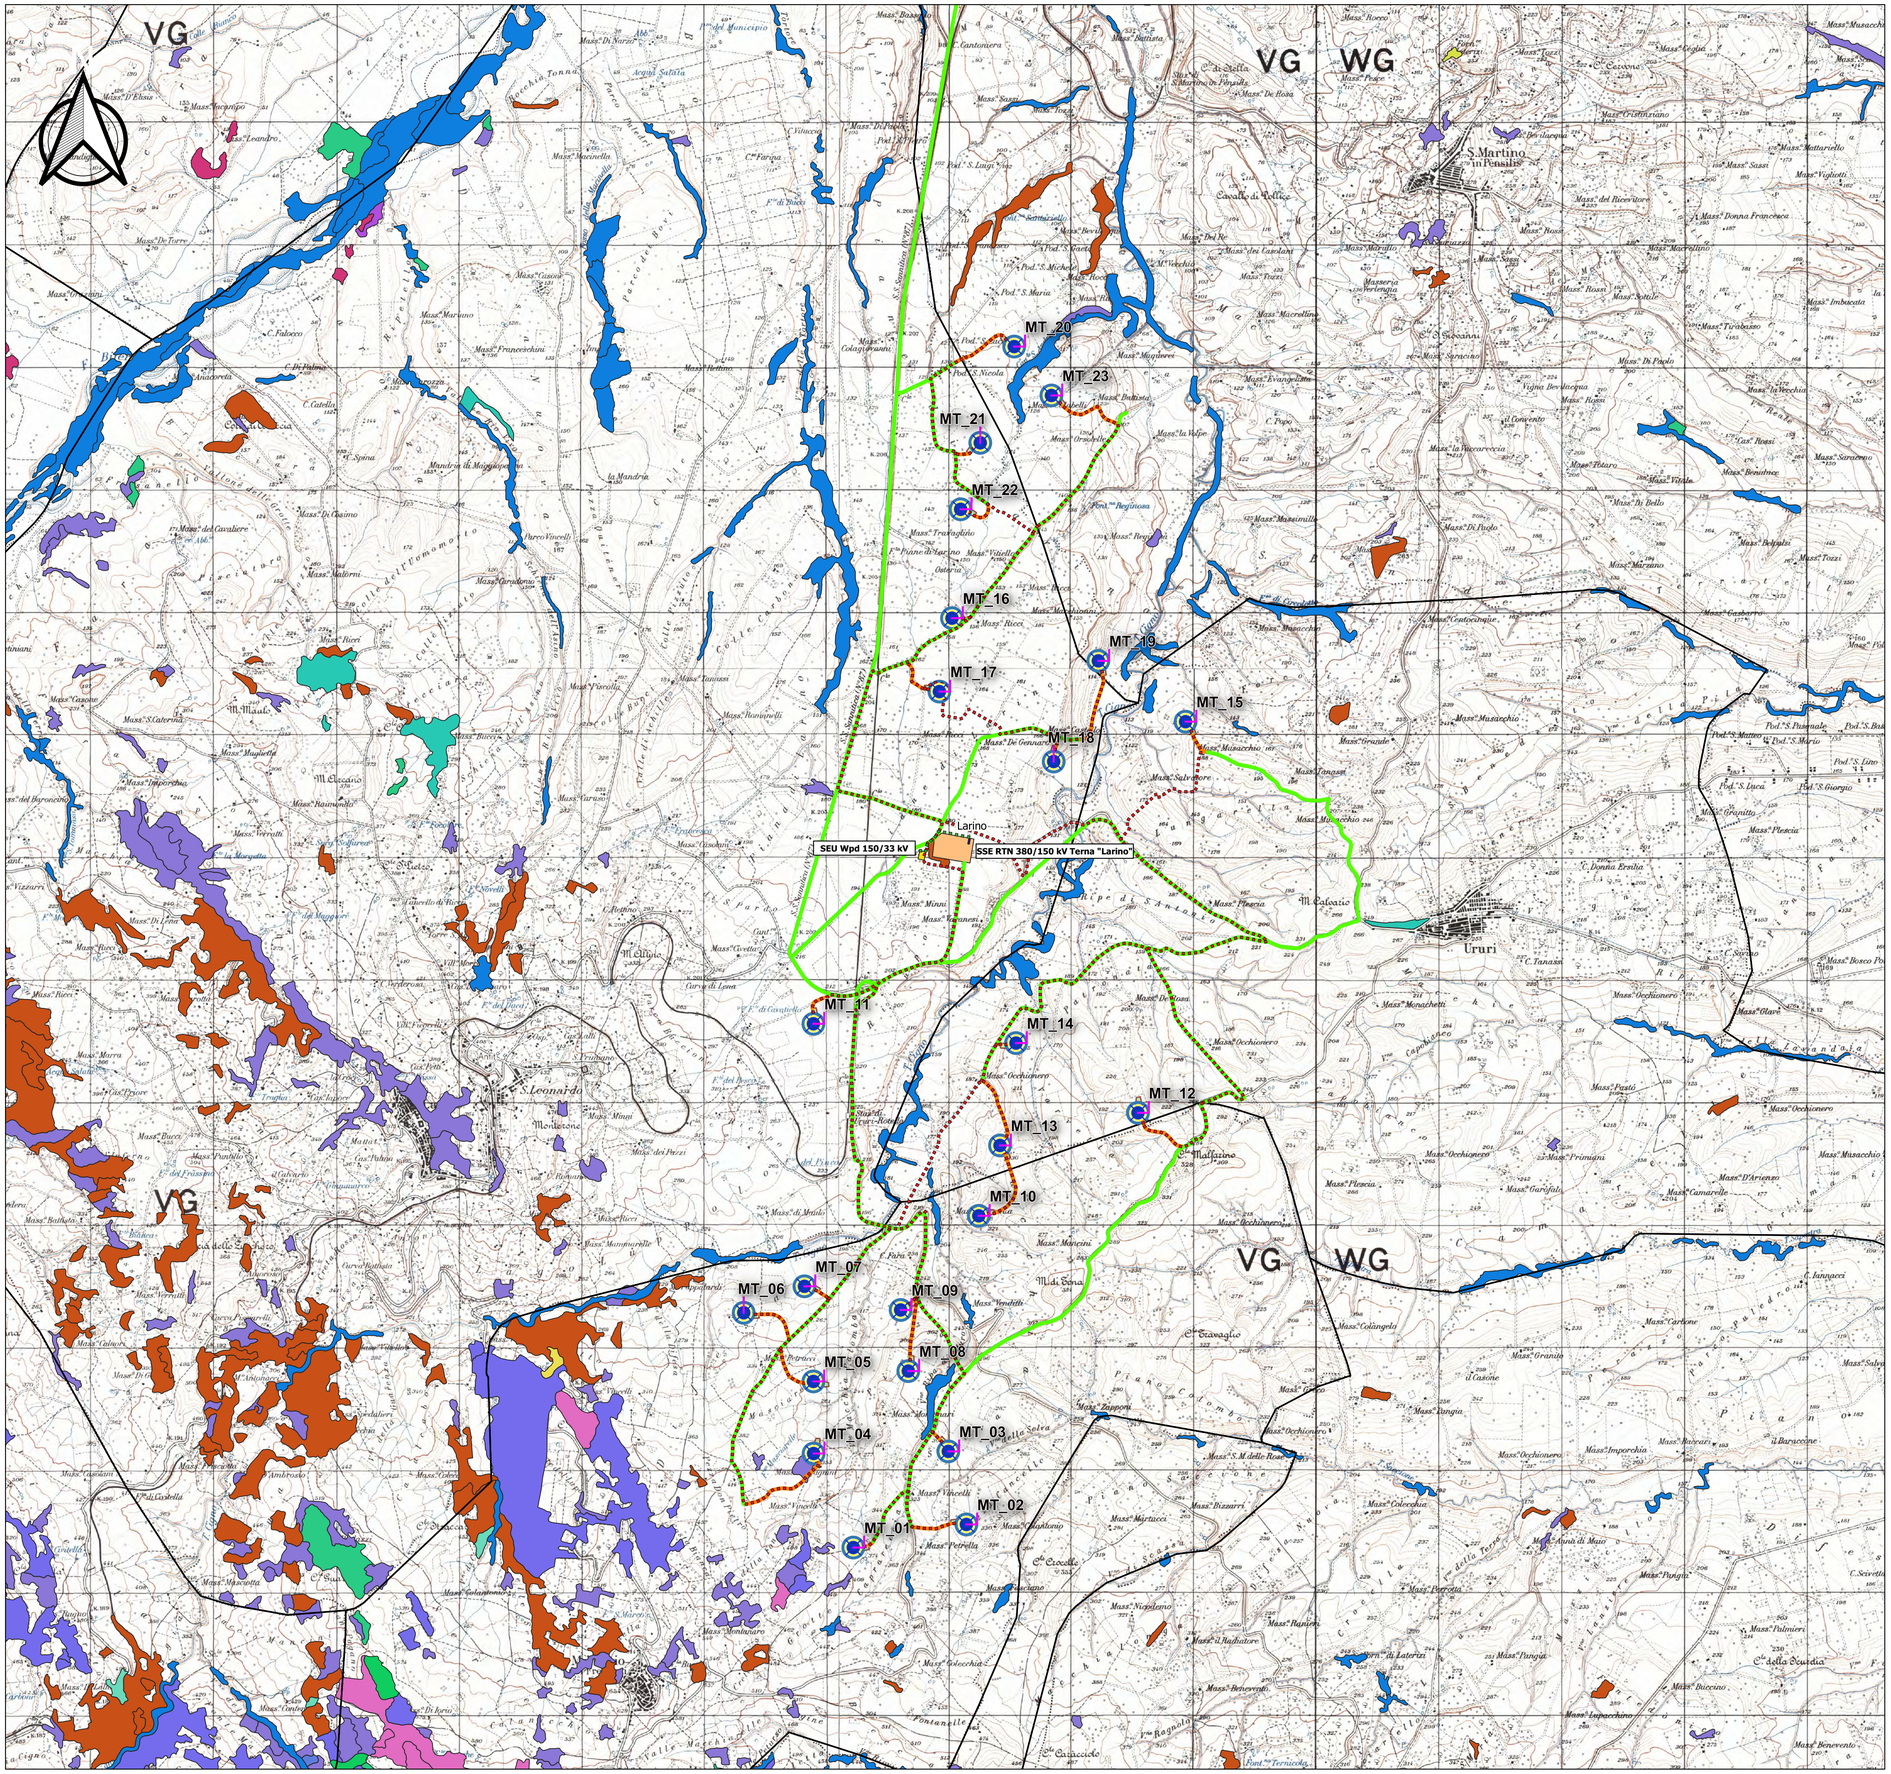

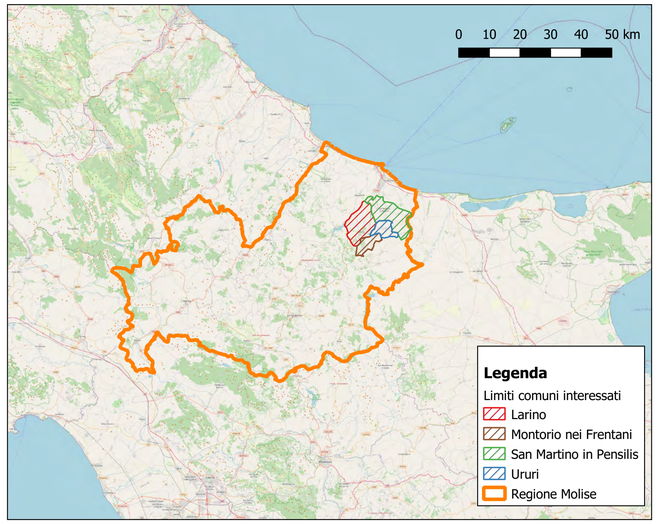

Legenda

Parco eolico Montorio

- Aerogeneratore
- Linea AT Interrata
- Linea MT Interrata
- Viabilità esistente da adeguare
- Viabilità di progetto
- SSE RTN 380/150 kV Terna "Larino"
- SEU Wpd 150/33 kV
- Piazzola di montaggio
- Sorvolo
- Limiti Comunali Molise

Aree bosco

- 13 LECCETTA MESOXEROFILA
- 21 QUERCETO A ROVERELLA SECONDARIO
- 22 QUERCETO A ROVERELLA TERMOFILO
- 23 QUERCETO A ROVERELLA MESOXEROFILA
- 31 CERRETA MESOXEROFILA
- 63 OSTRIETO MESOXEROFILA
- 90 PIOPPO SALICETO RIPARIALE
- 100 ROBINIETO AILANTETO
- 120 LATIFOGLIE DI INVASIONE MISTE E VARIE
- 131 RIMBOSCHIMENTO BASALE DI CONIFIRE
- 132 RIMBOSCHIMENTO SUBMONTANO DI CONIFERE
- 141 MACCHIA MEDITERRANEA A FILLIREA
- 142 ARBUSTETO A ROSE PRUGNOLO E ROVO
- 145 ARBUSTETO A GINESTRE

AUTORIZZAZIONE UNICA EX D. LGS. N. 387/2003

PROGETTO DEFINITIVO
PARCO EOLICO MONTORIO

Titolo elaborato:

Carta delle aree bosco (area d'impianto)

REDATTO	CONTR.	APPROV.	DESCRIZIONE REVISIONE DOCUMENTO	DATA	REV	
GD	GD	WPD	EMISSIONE	16/02/2022	0	0

PROPONENTE

wpd think energy

WPD FRENTANI S.R.L.
CORSO D'ITALIA N. 83
00198 ROMA

CONSULENZA

GE.CO.D'OR S.R.L
VIA G. GARIBALDI N. 15
74023 GROTTAGLIE (TA)

PROGETTISTA
ING. GAETANO D'ORONZIO
VIA GOITO 14 – COLOBRARO (MT)
Firmato digitalmente da
GAETANO D'ORONZIO

Codice		Formato	Scala	Foglio
MT056SACB		A1	1:25.000	/