




COROGRAFIA CON SOVRAPPOSIZIONE PAI VIGENTE  
Scala 1:8.000

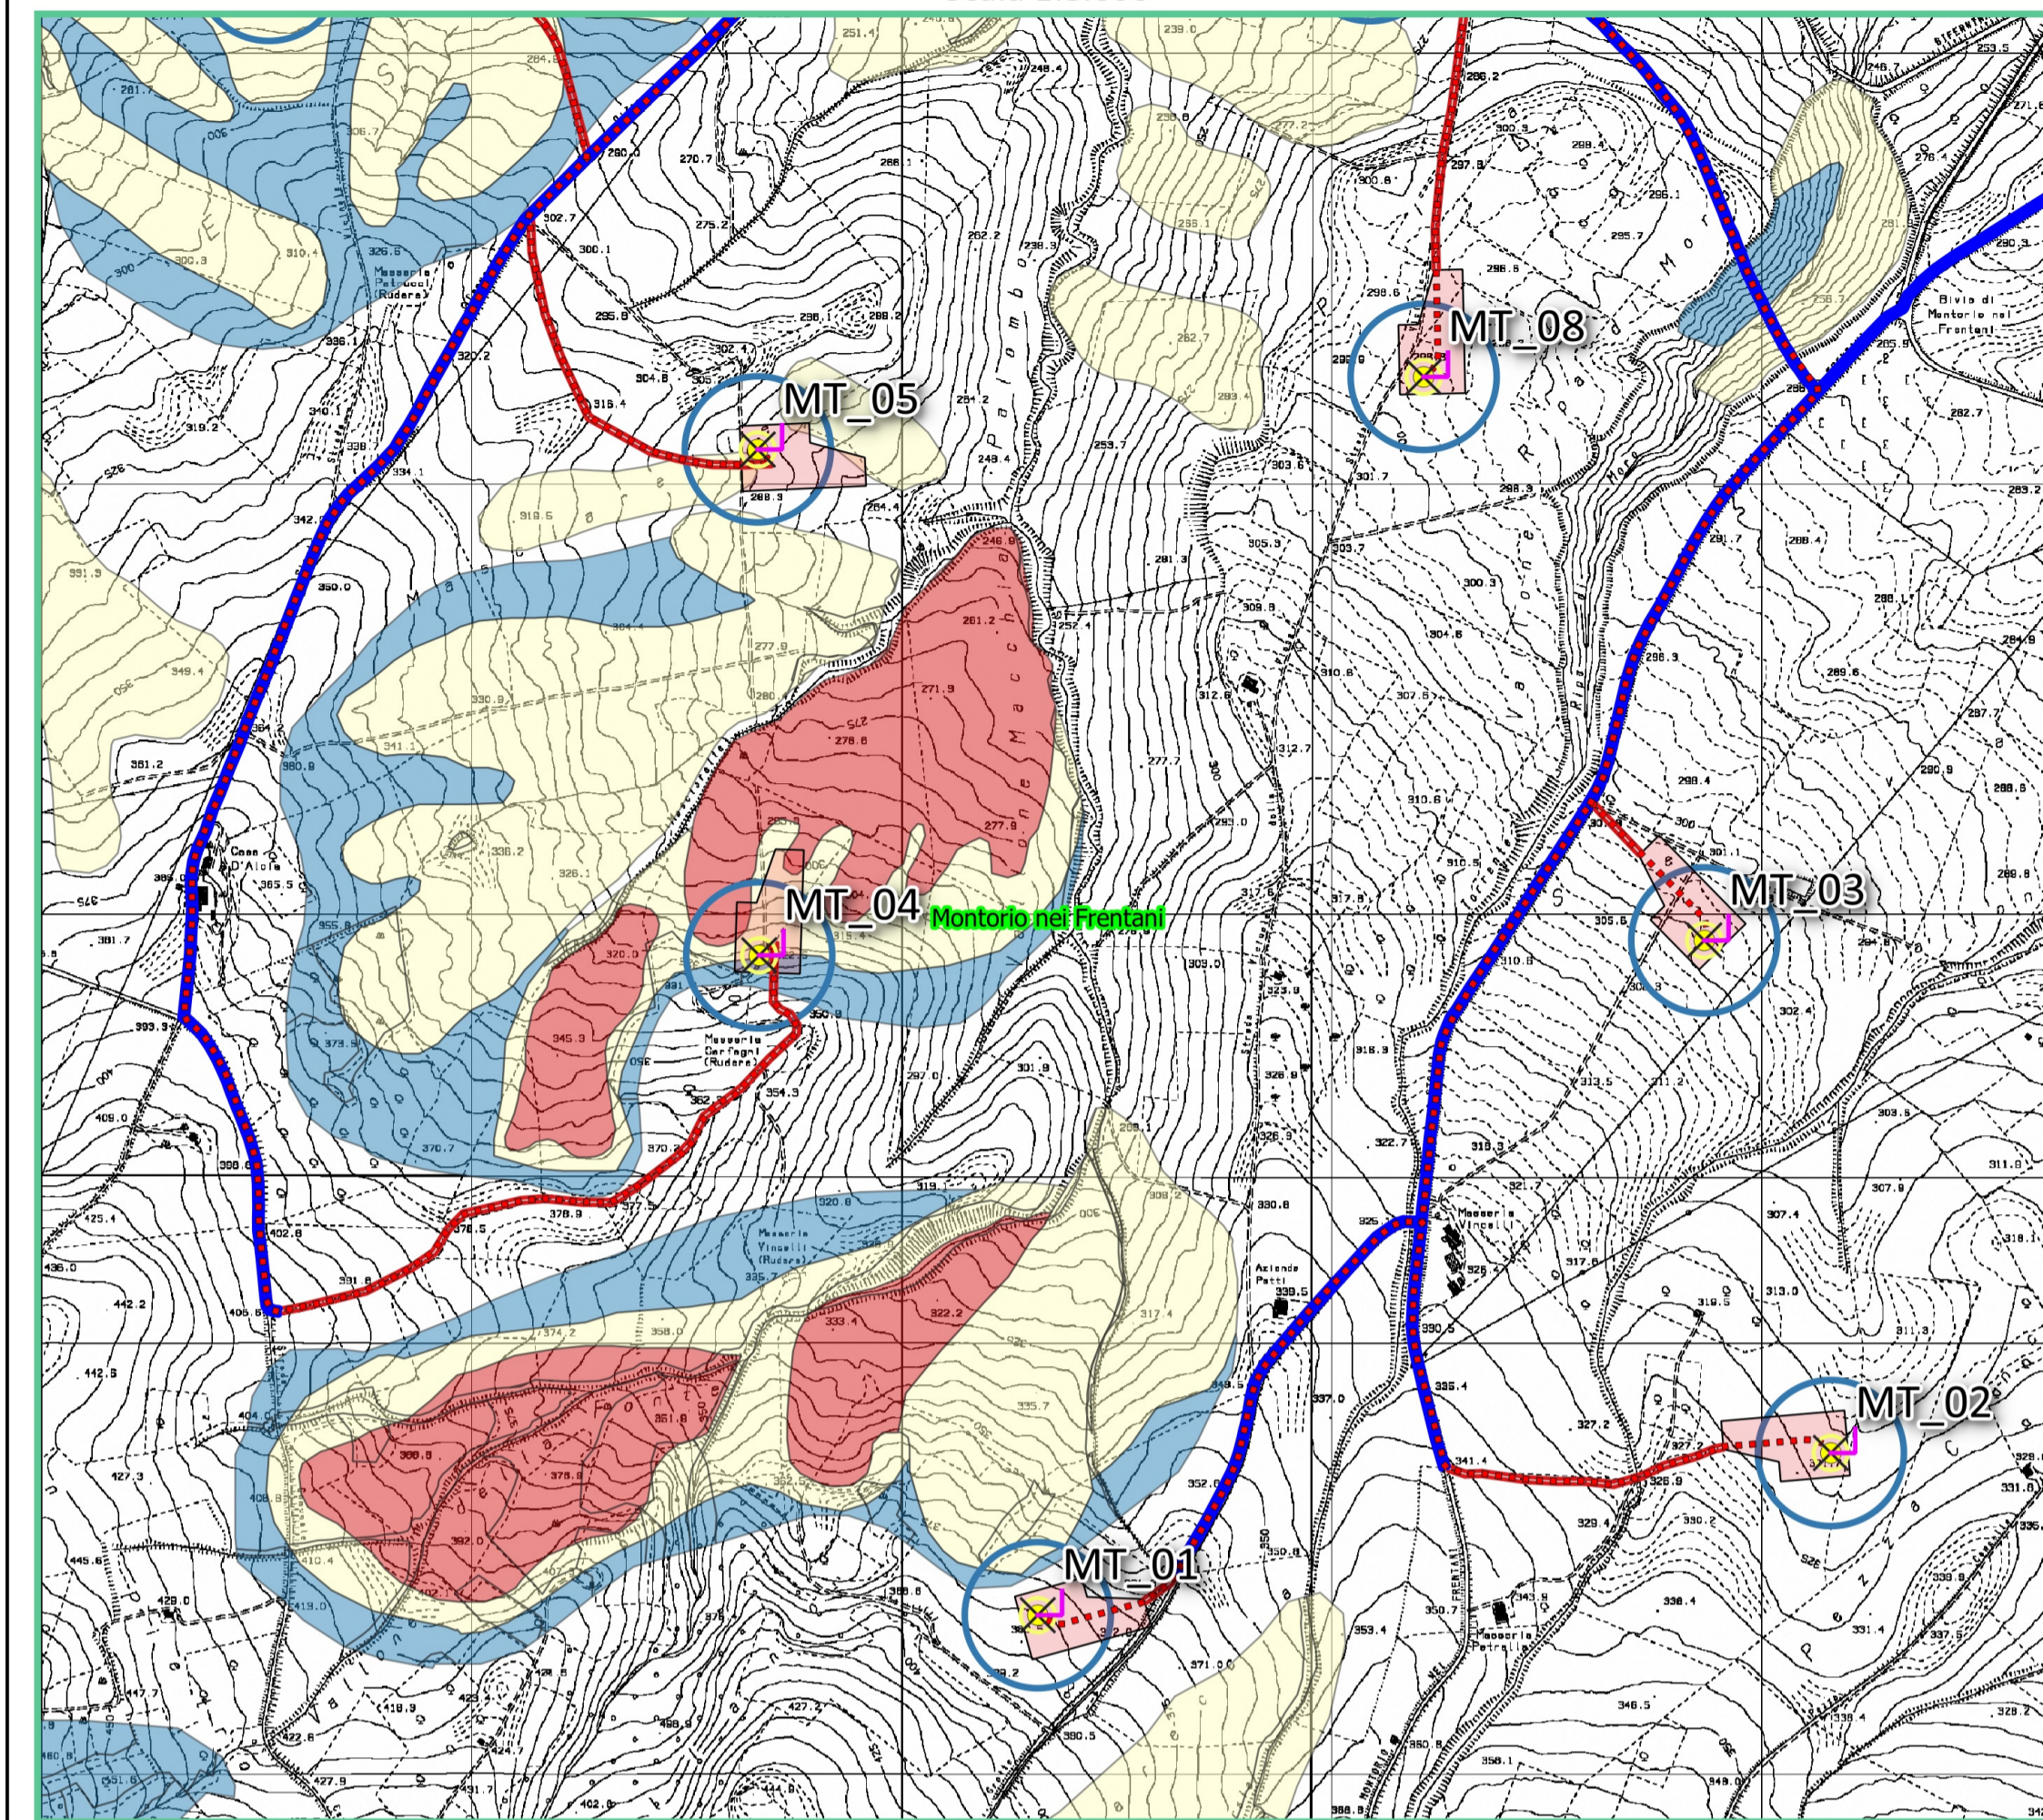


COROGRAFIA CON SOVRAPPOSIZIONE PAI VIGENTE  
Scala 1:8.000

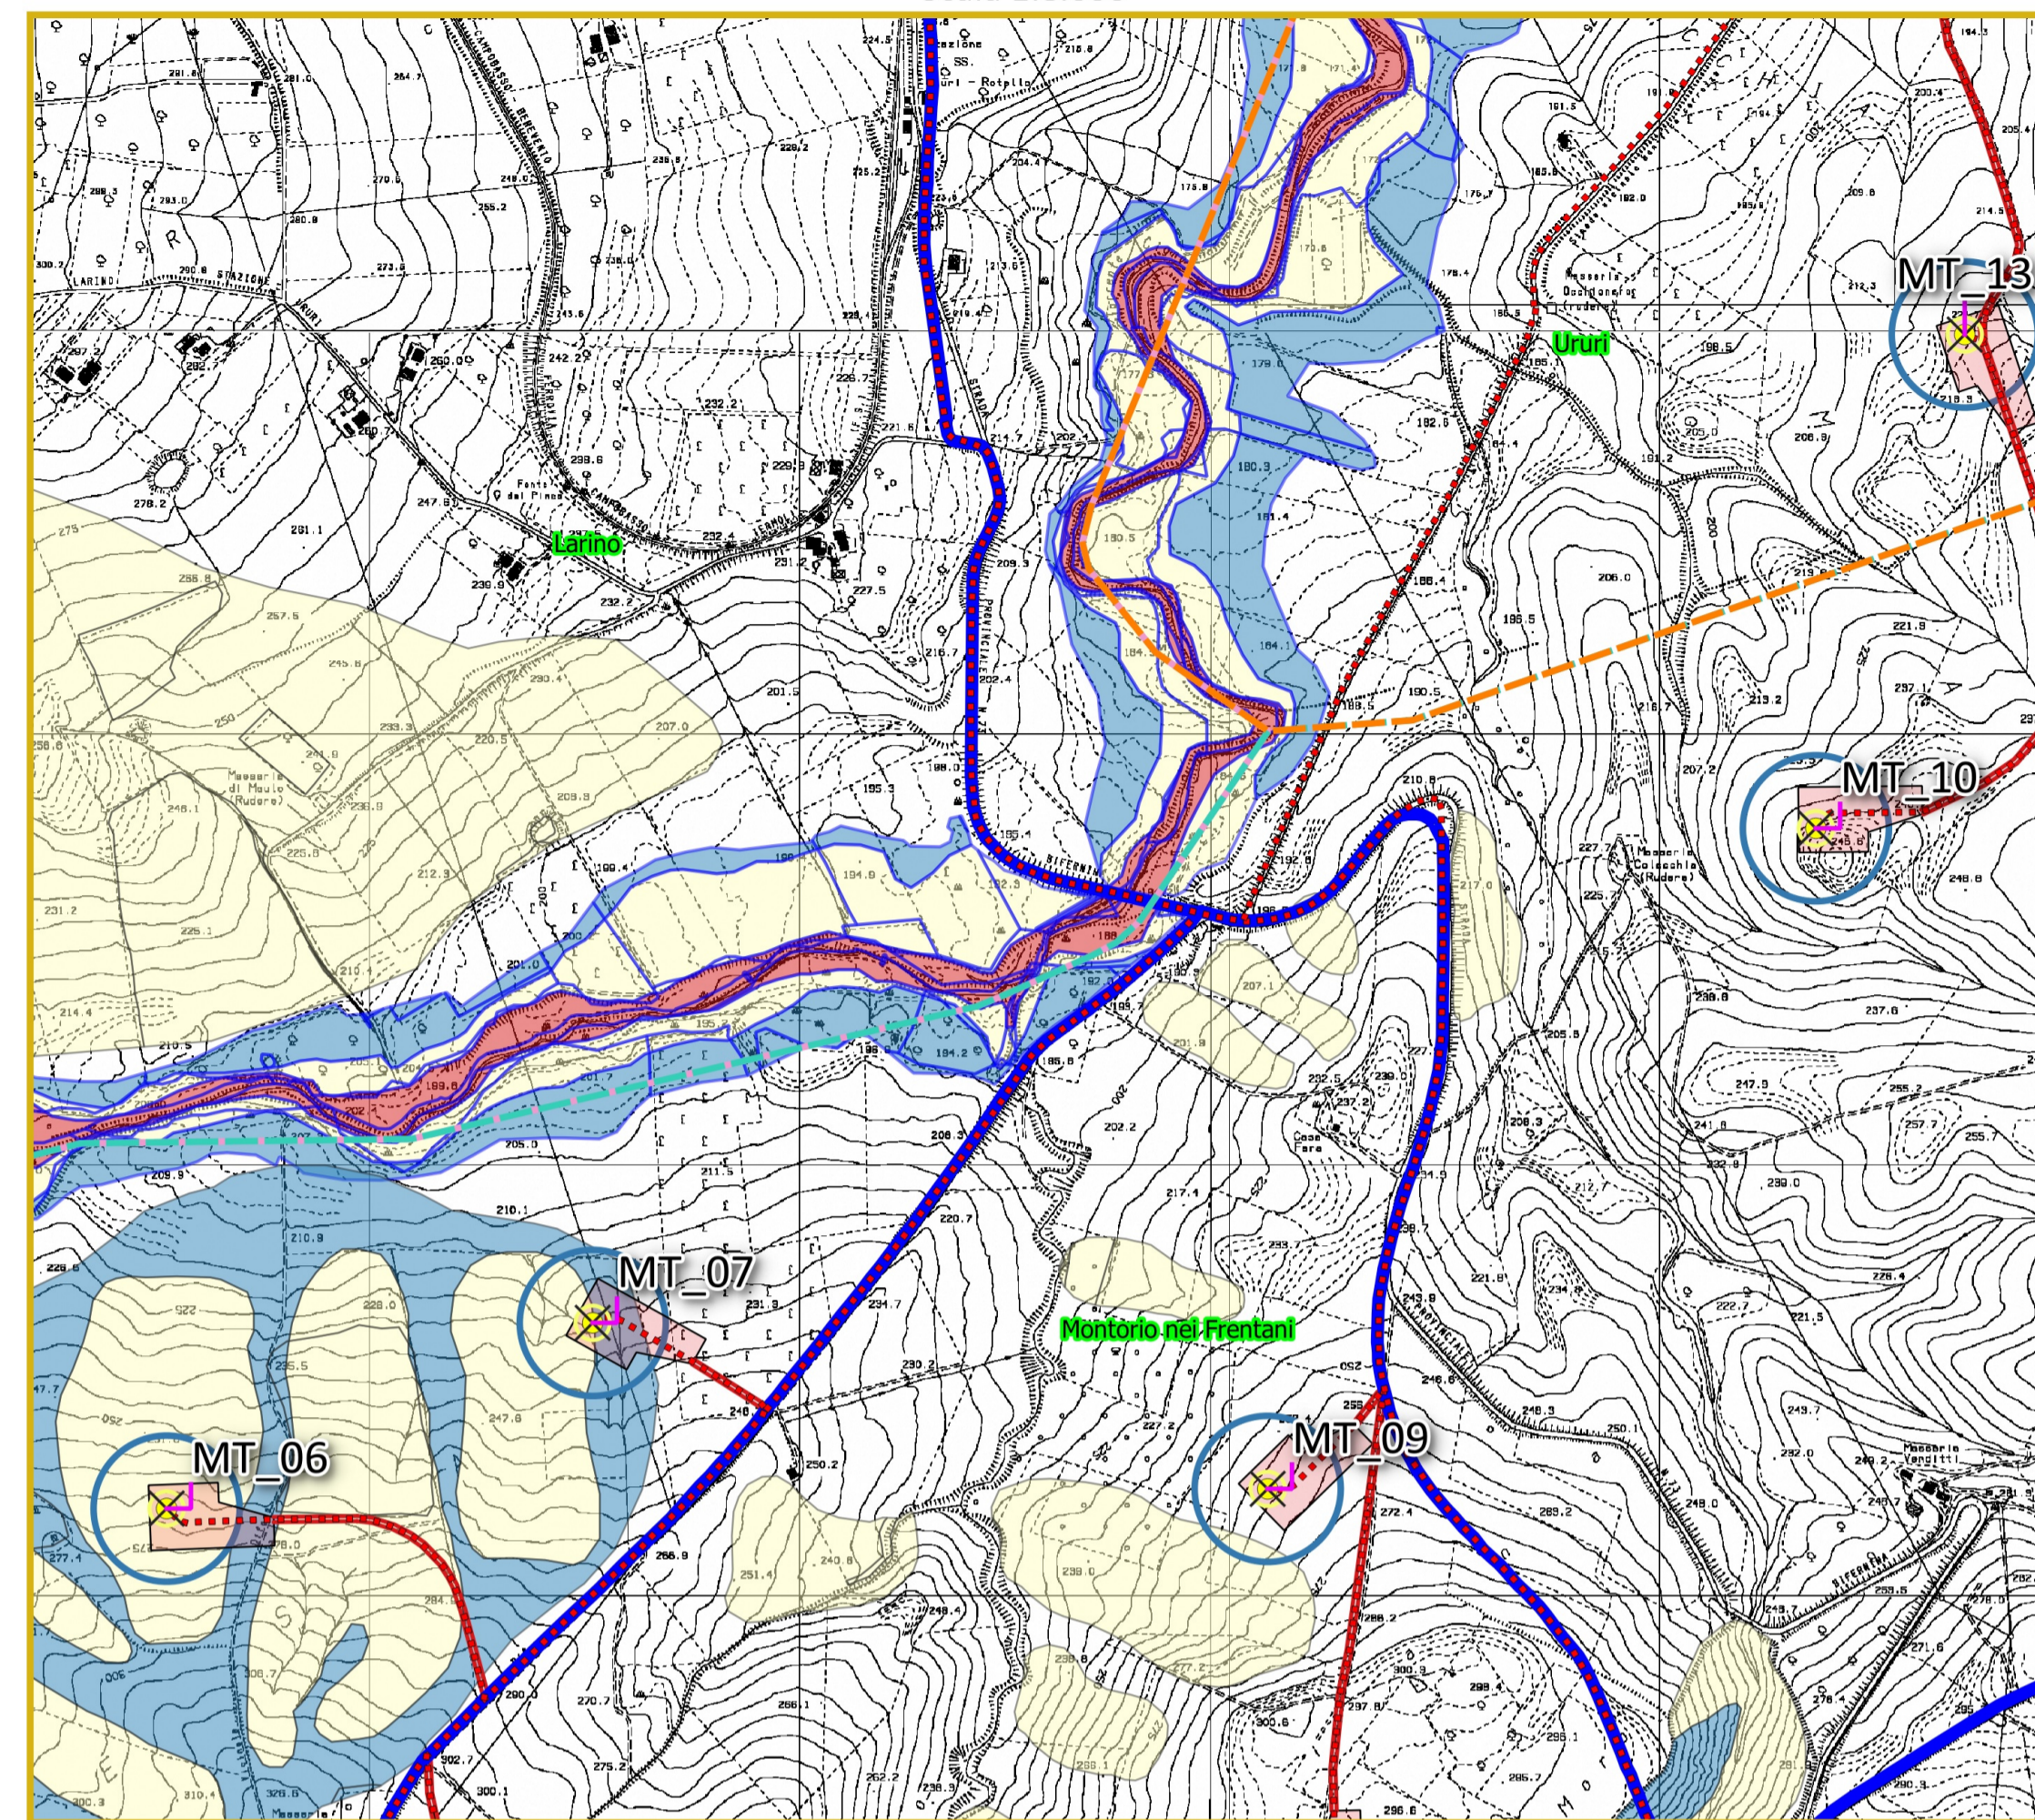

COROGRAFIA CON SOVRAPPOSIZIONE PAI VIGENTE  
Scala 1:8.000

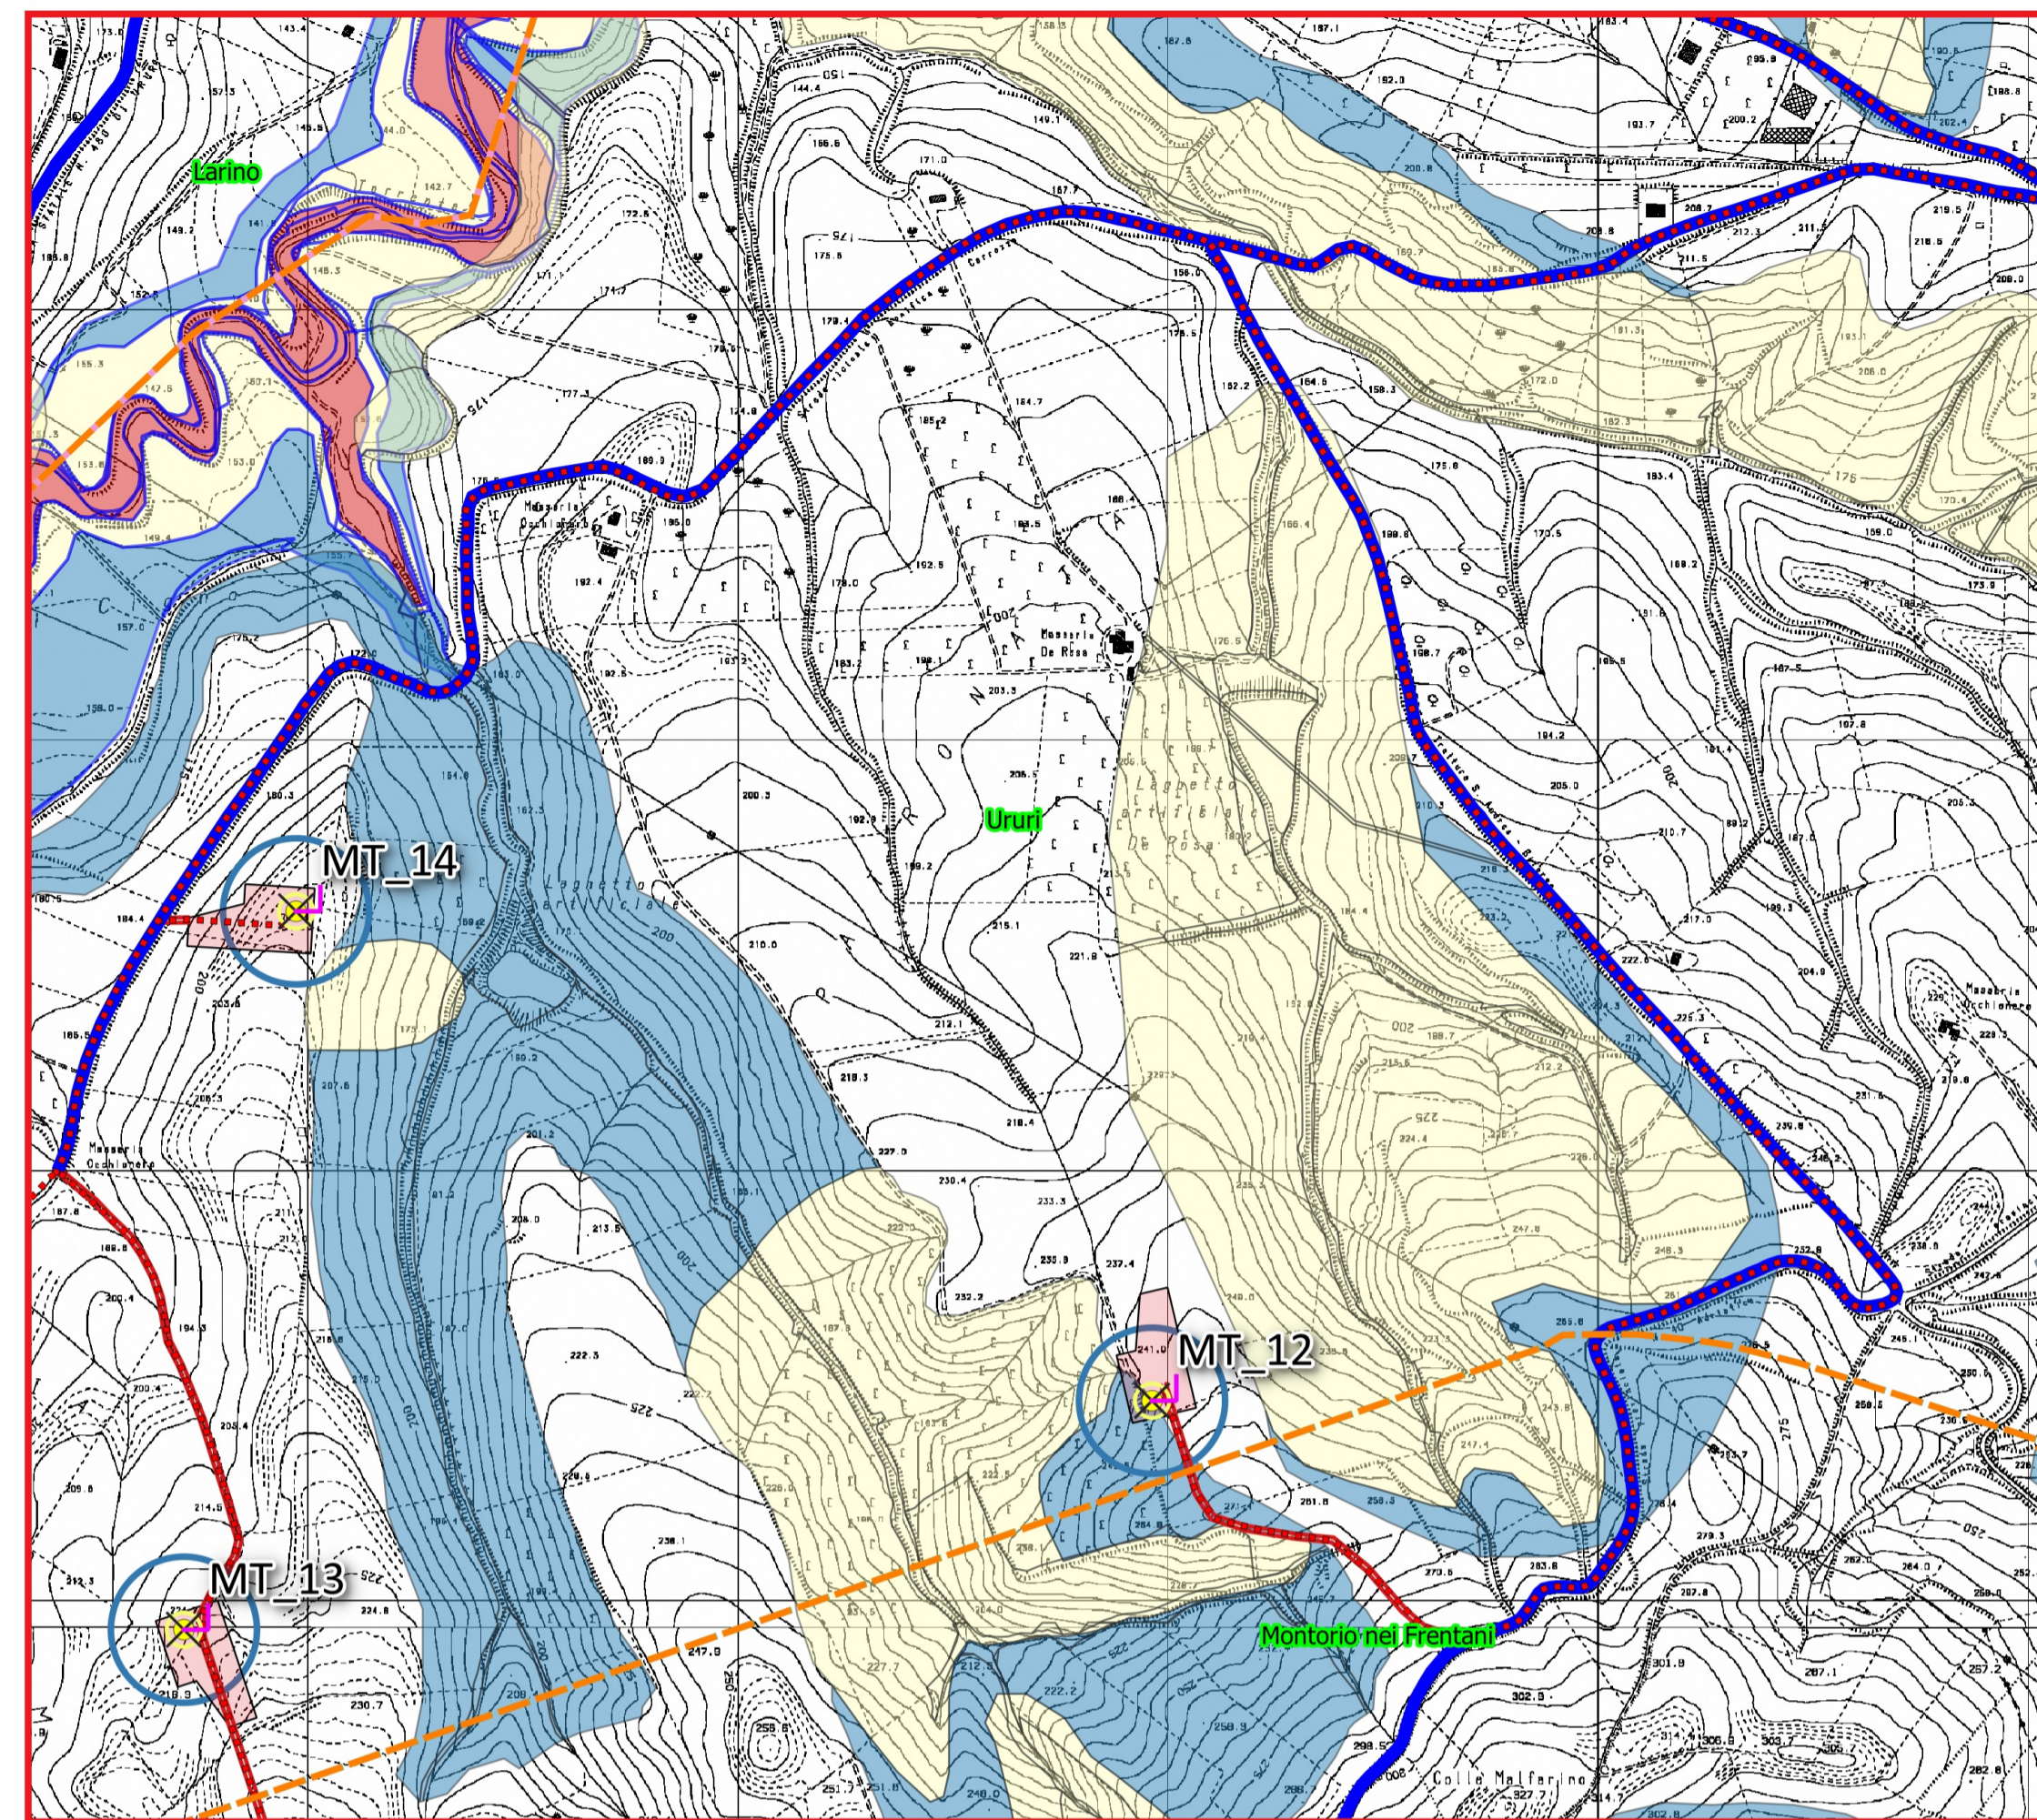


ATLANTE DI RIFERIMENTO COROGRAFIE

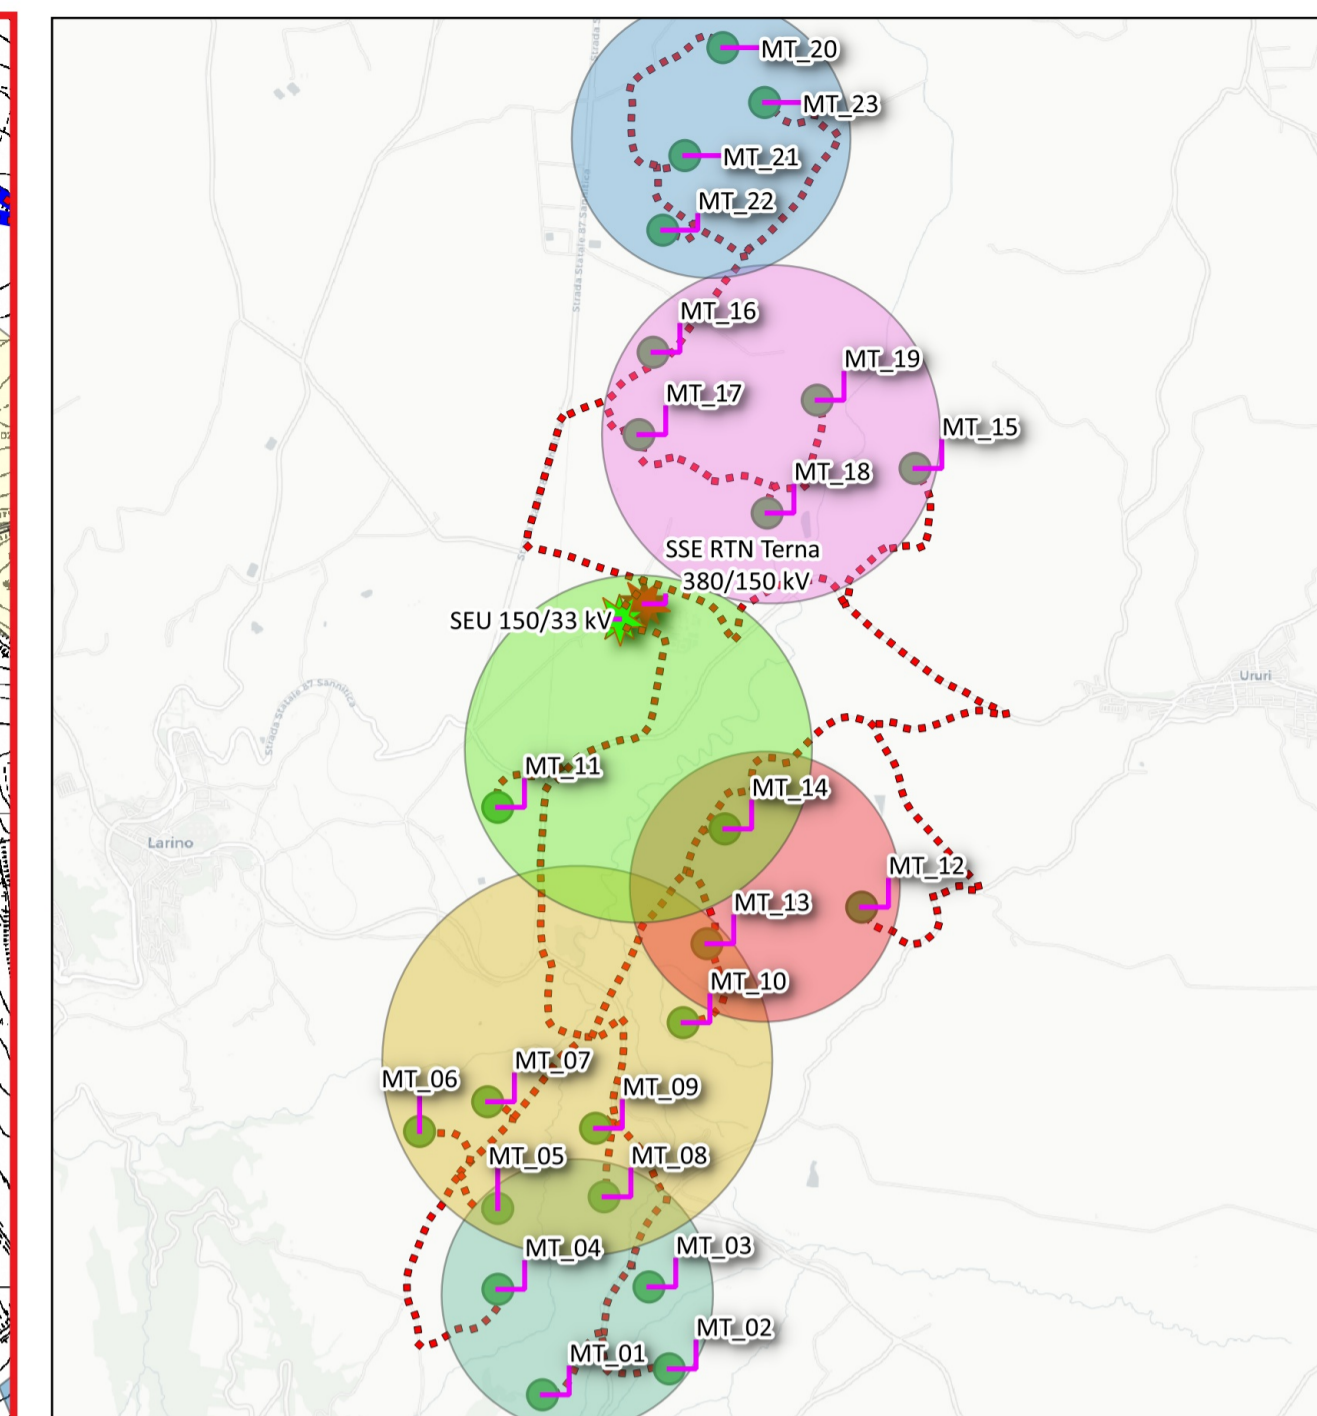


LEGENDA

- Elementi del Parco Eolico Montorio nei Frentani**
  - Aerogeneratore
  - Piazzole
  - Area di sorvolo
  - Linea MT Interrata
  - Linea AT Interrata
  - Viabilità esistente da adeguare
  - Viabilità di progetto
  - Sottostazione Terna
  - Sottostazione utente
- Piano Assetto Idrogeologico**
  - Rischio frane**
    - PF1 Aree a pericolosità da frana moderata
    - PF2 Aree a pericolosità da frana elevata
    - PF3 Aree a pericolosità da frana estr.elevata
  - Pericolosità idraulica**
    - PI1 Aree a pericolosità idraulica bassa
    - PI2 Aree a pericolosità idraulica moderata
    - PI3 Aree a pericolosità idraulica alta
- Comuni interessati dall'intervento**
  - Larino
  - Montorio nei Frentani
  - San Martino in Pensilis
  - Ururi


COROGRAFIA CON SOVRAPPOSIZIONE PAI VIGENTE  
Scala 1:8.000

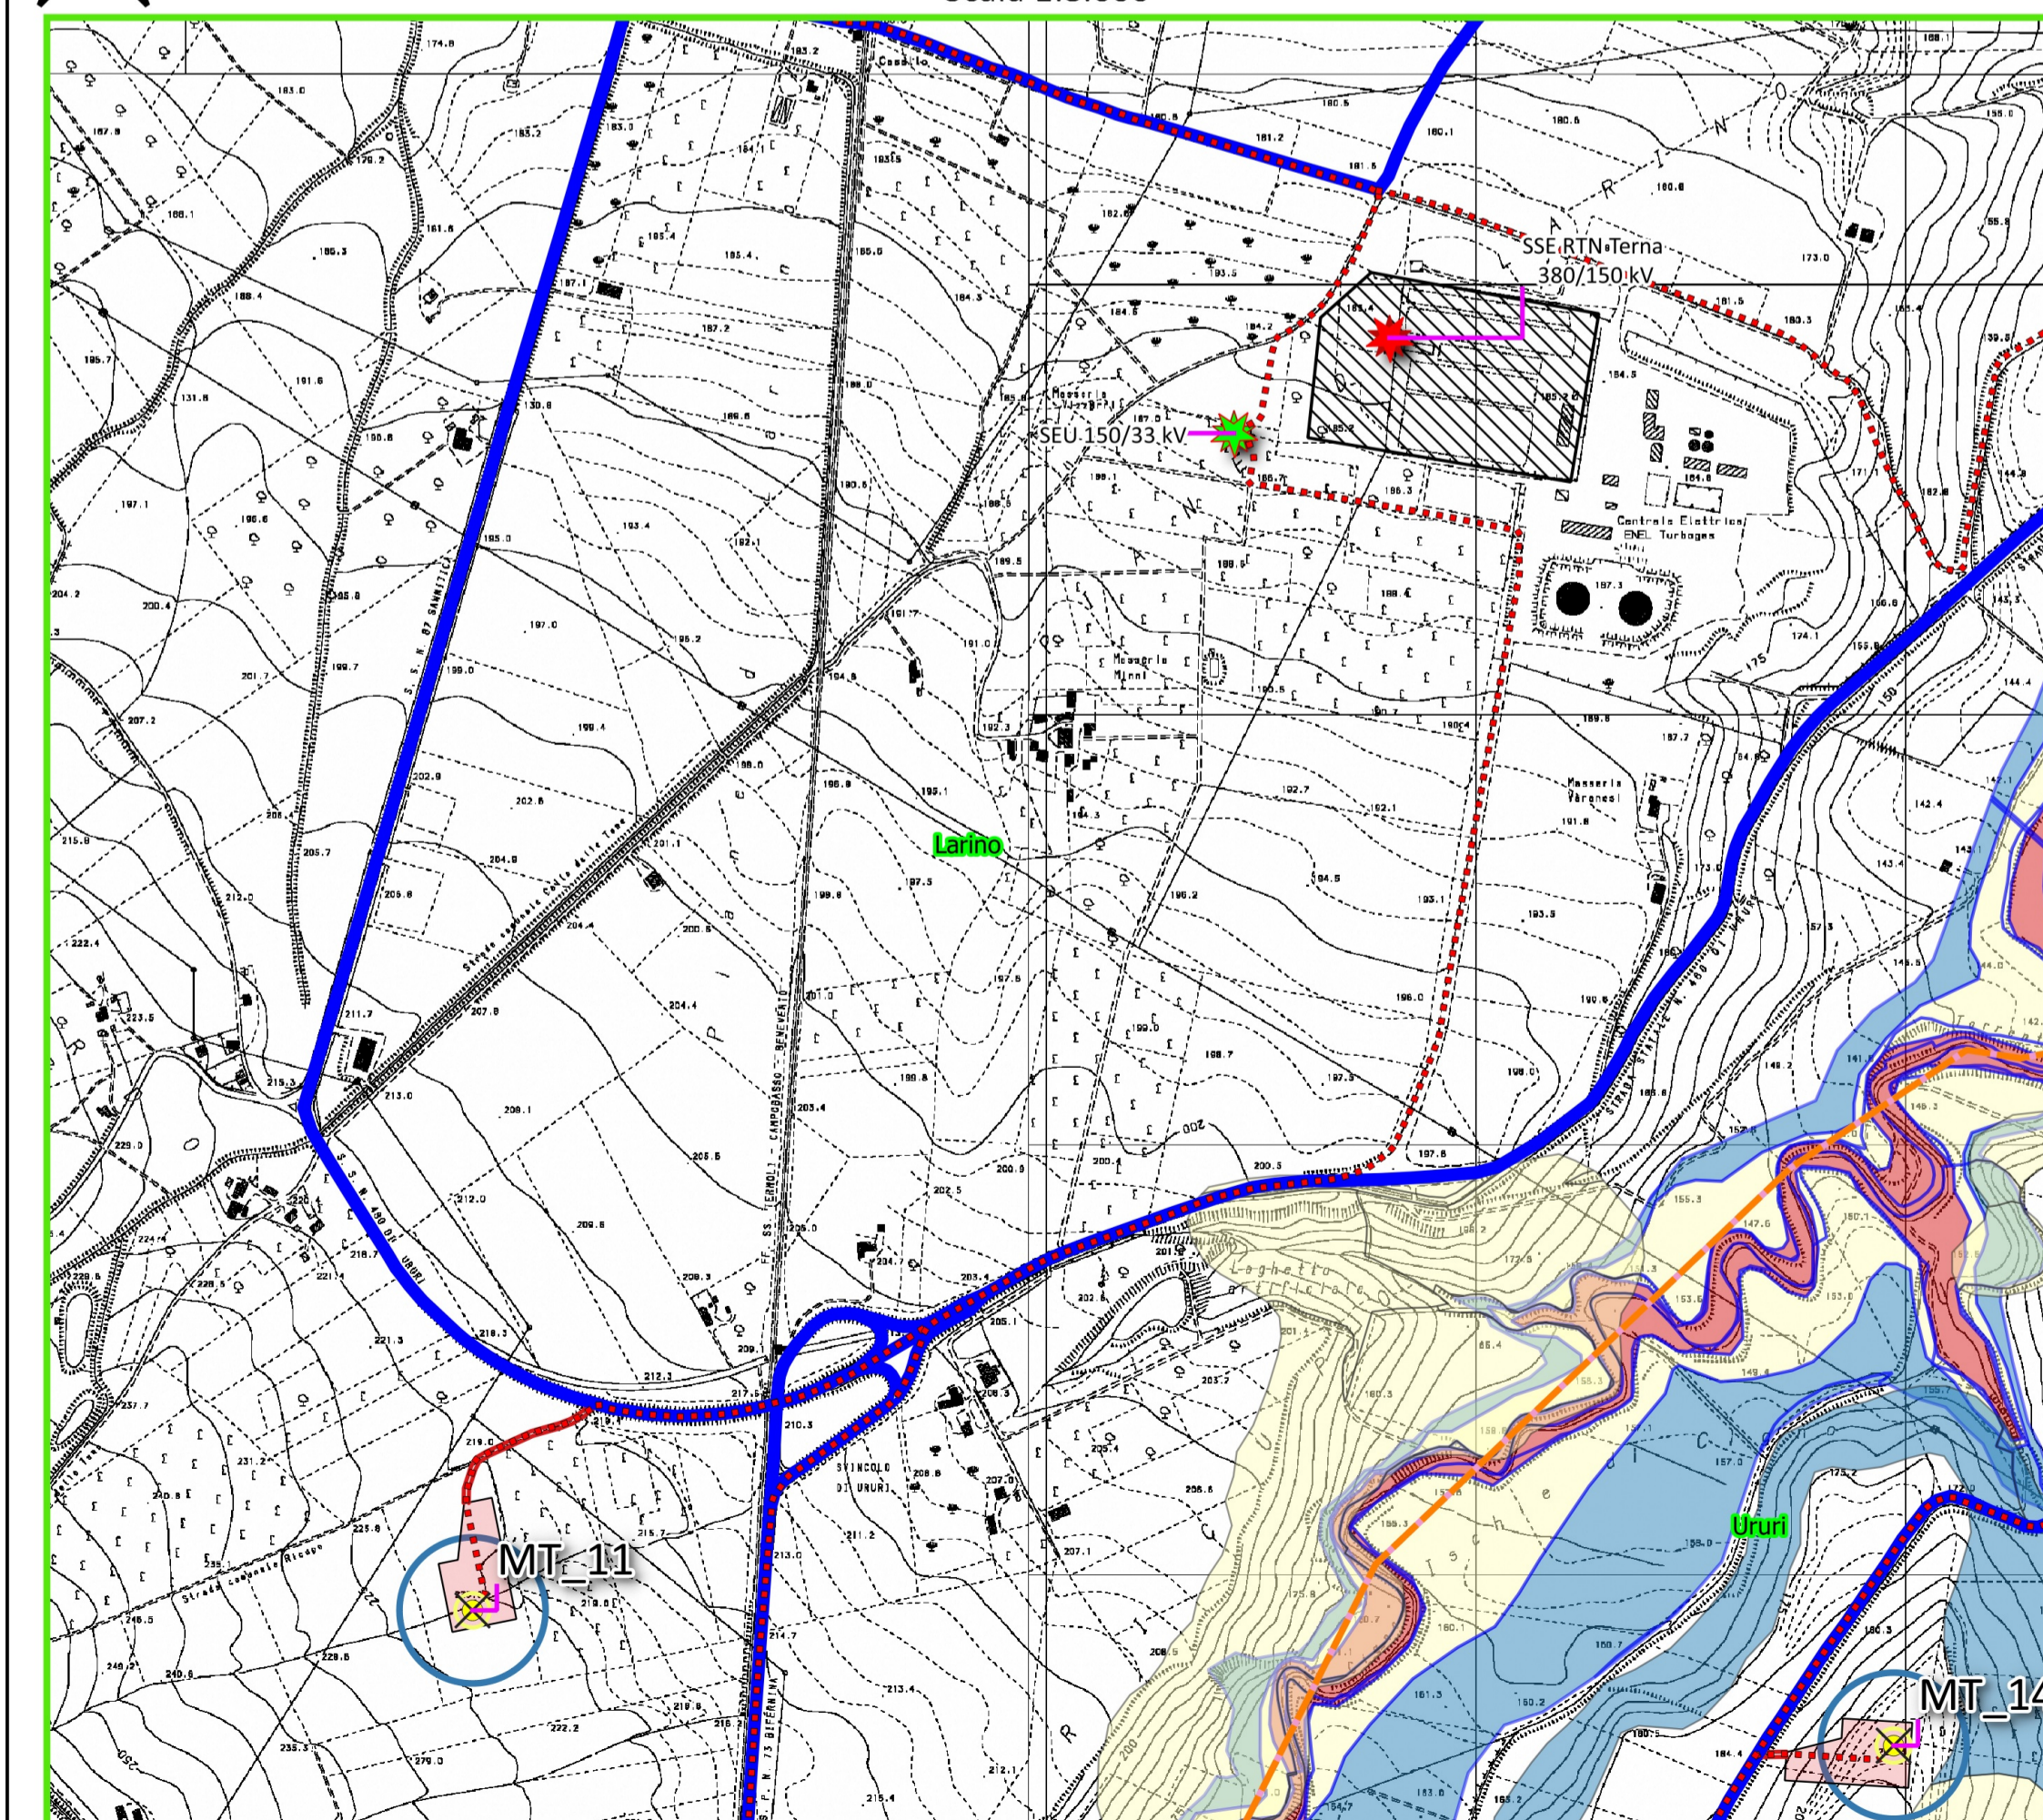

COROGRAFIA CON SOVRAPPOSIZIONE PAI VIGENTE  
Scala 1:8.000

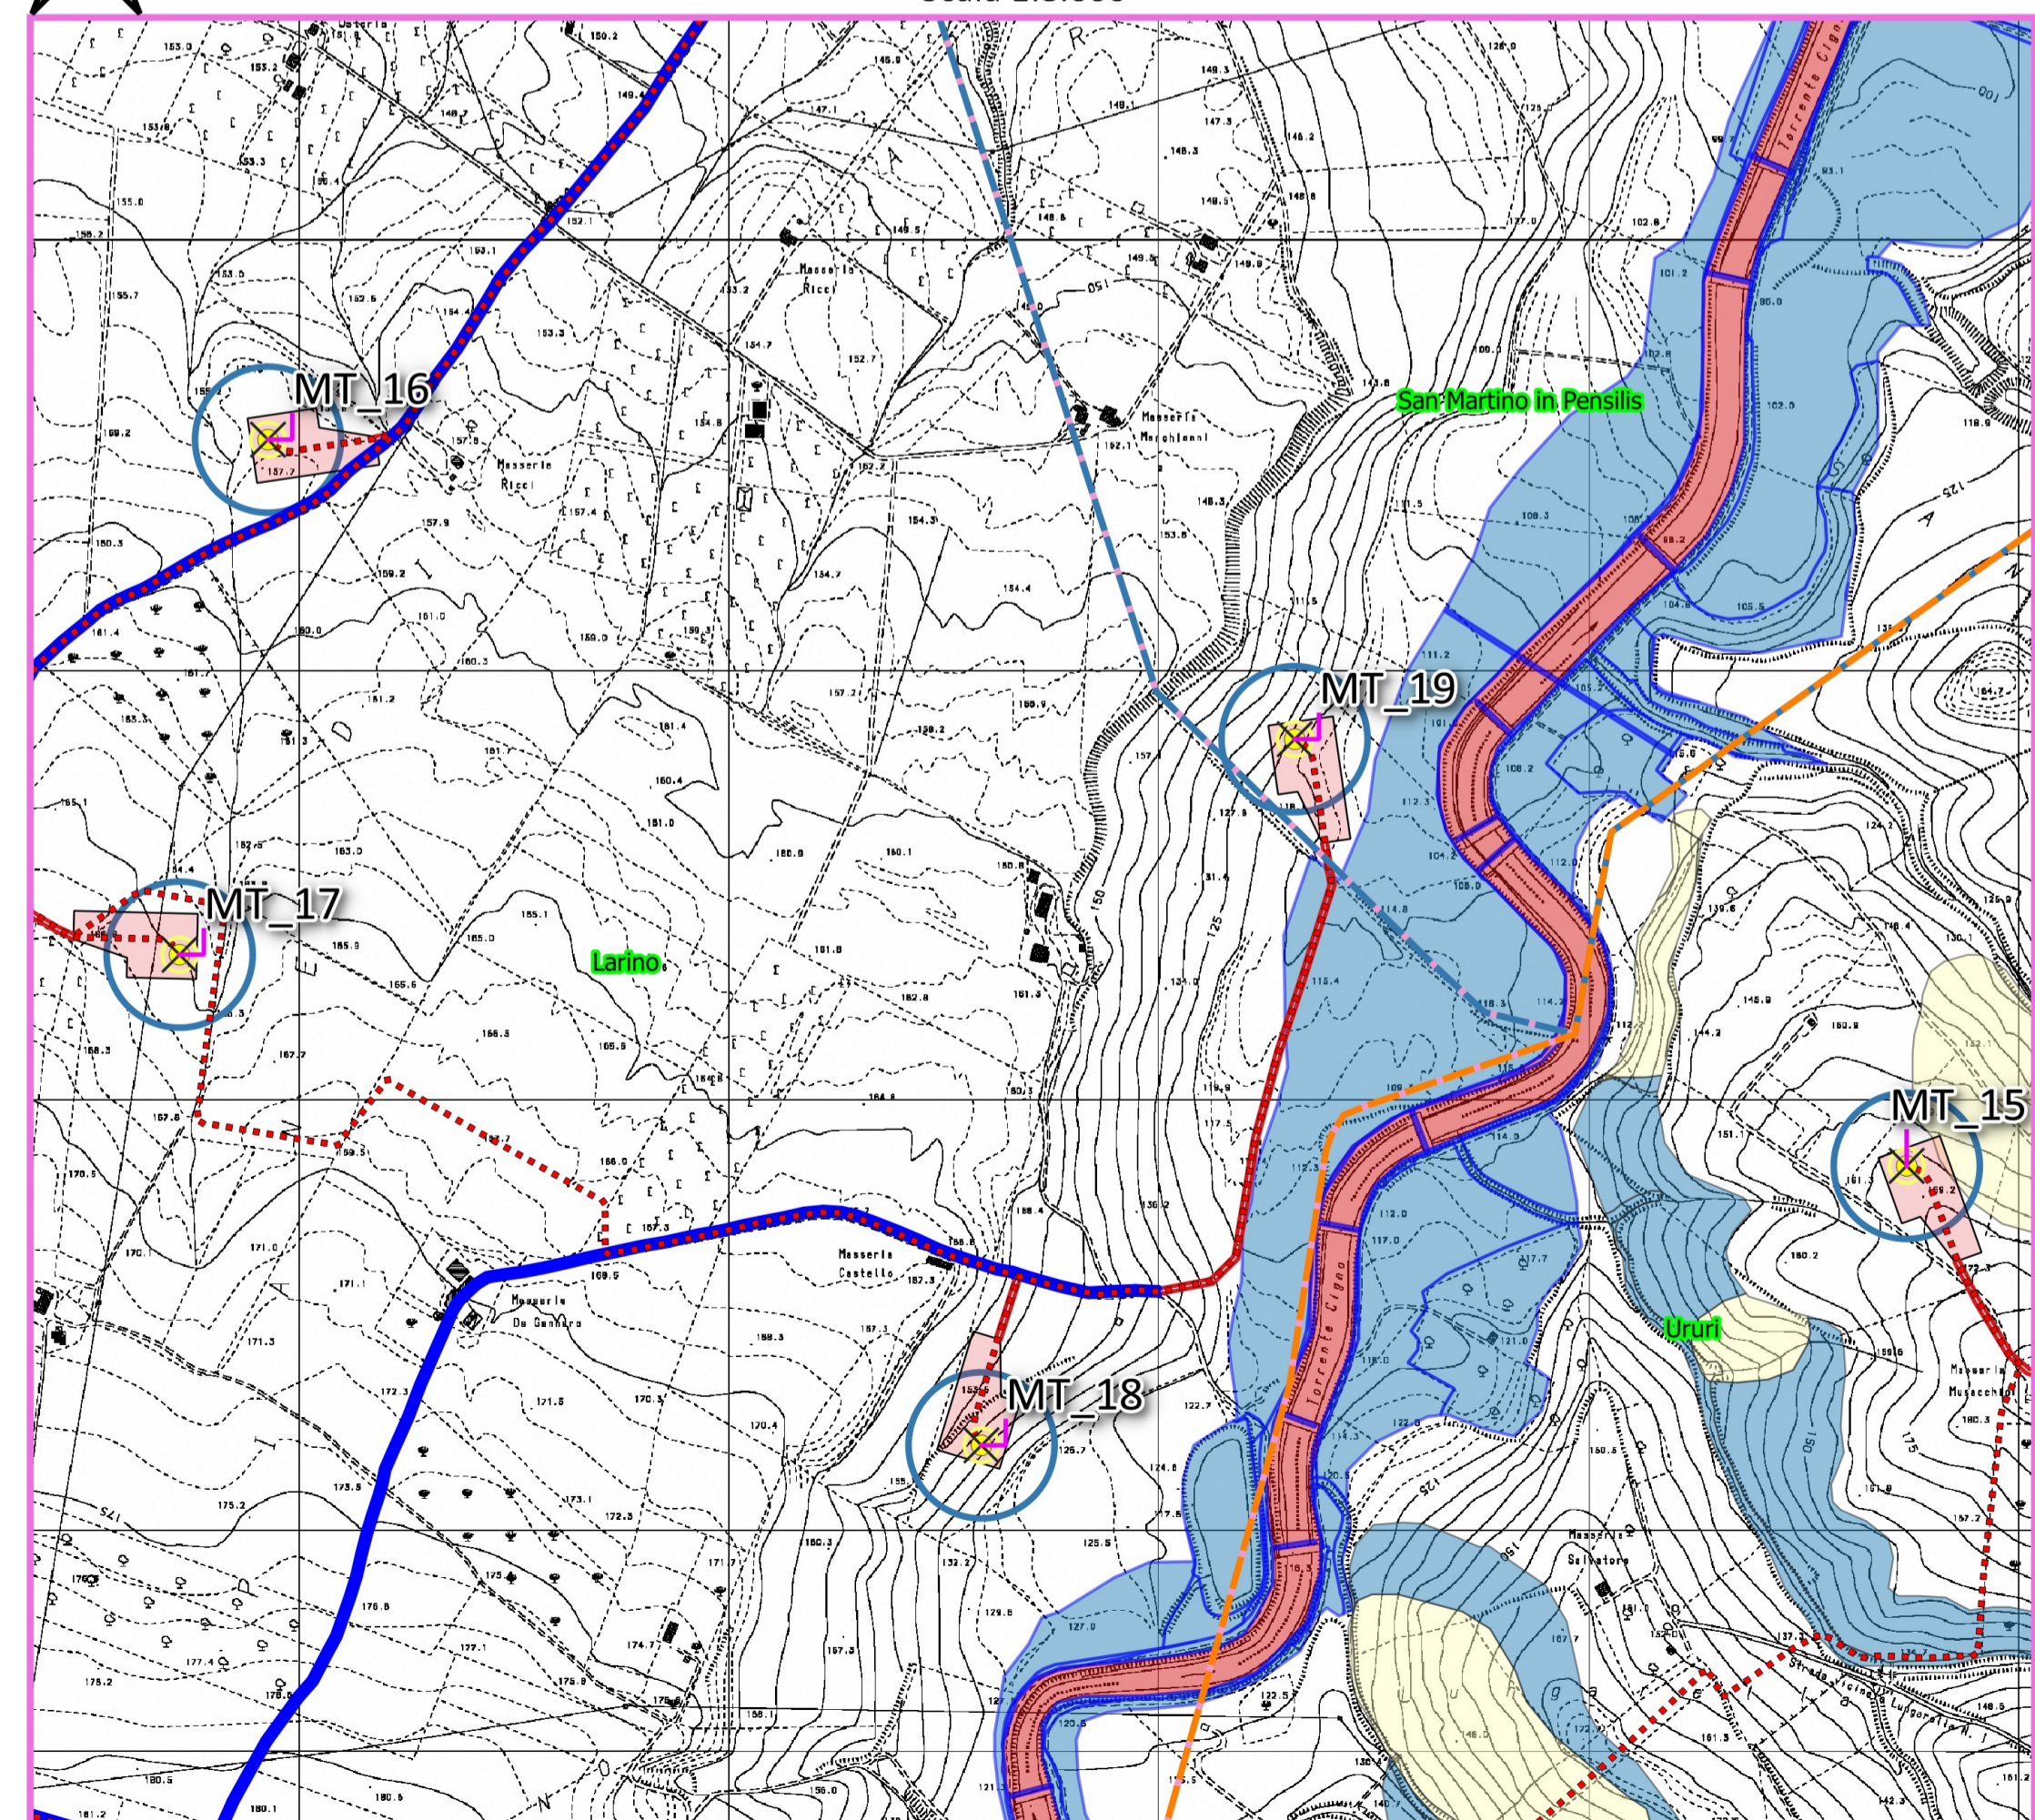

COROGRAFIA CON SOVRAPPOSIZIONE PAI VIGENTE  
Scala 1:8.000

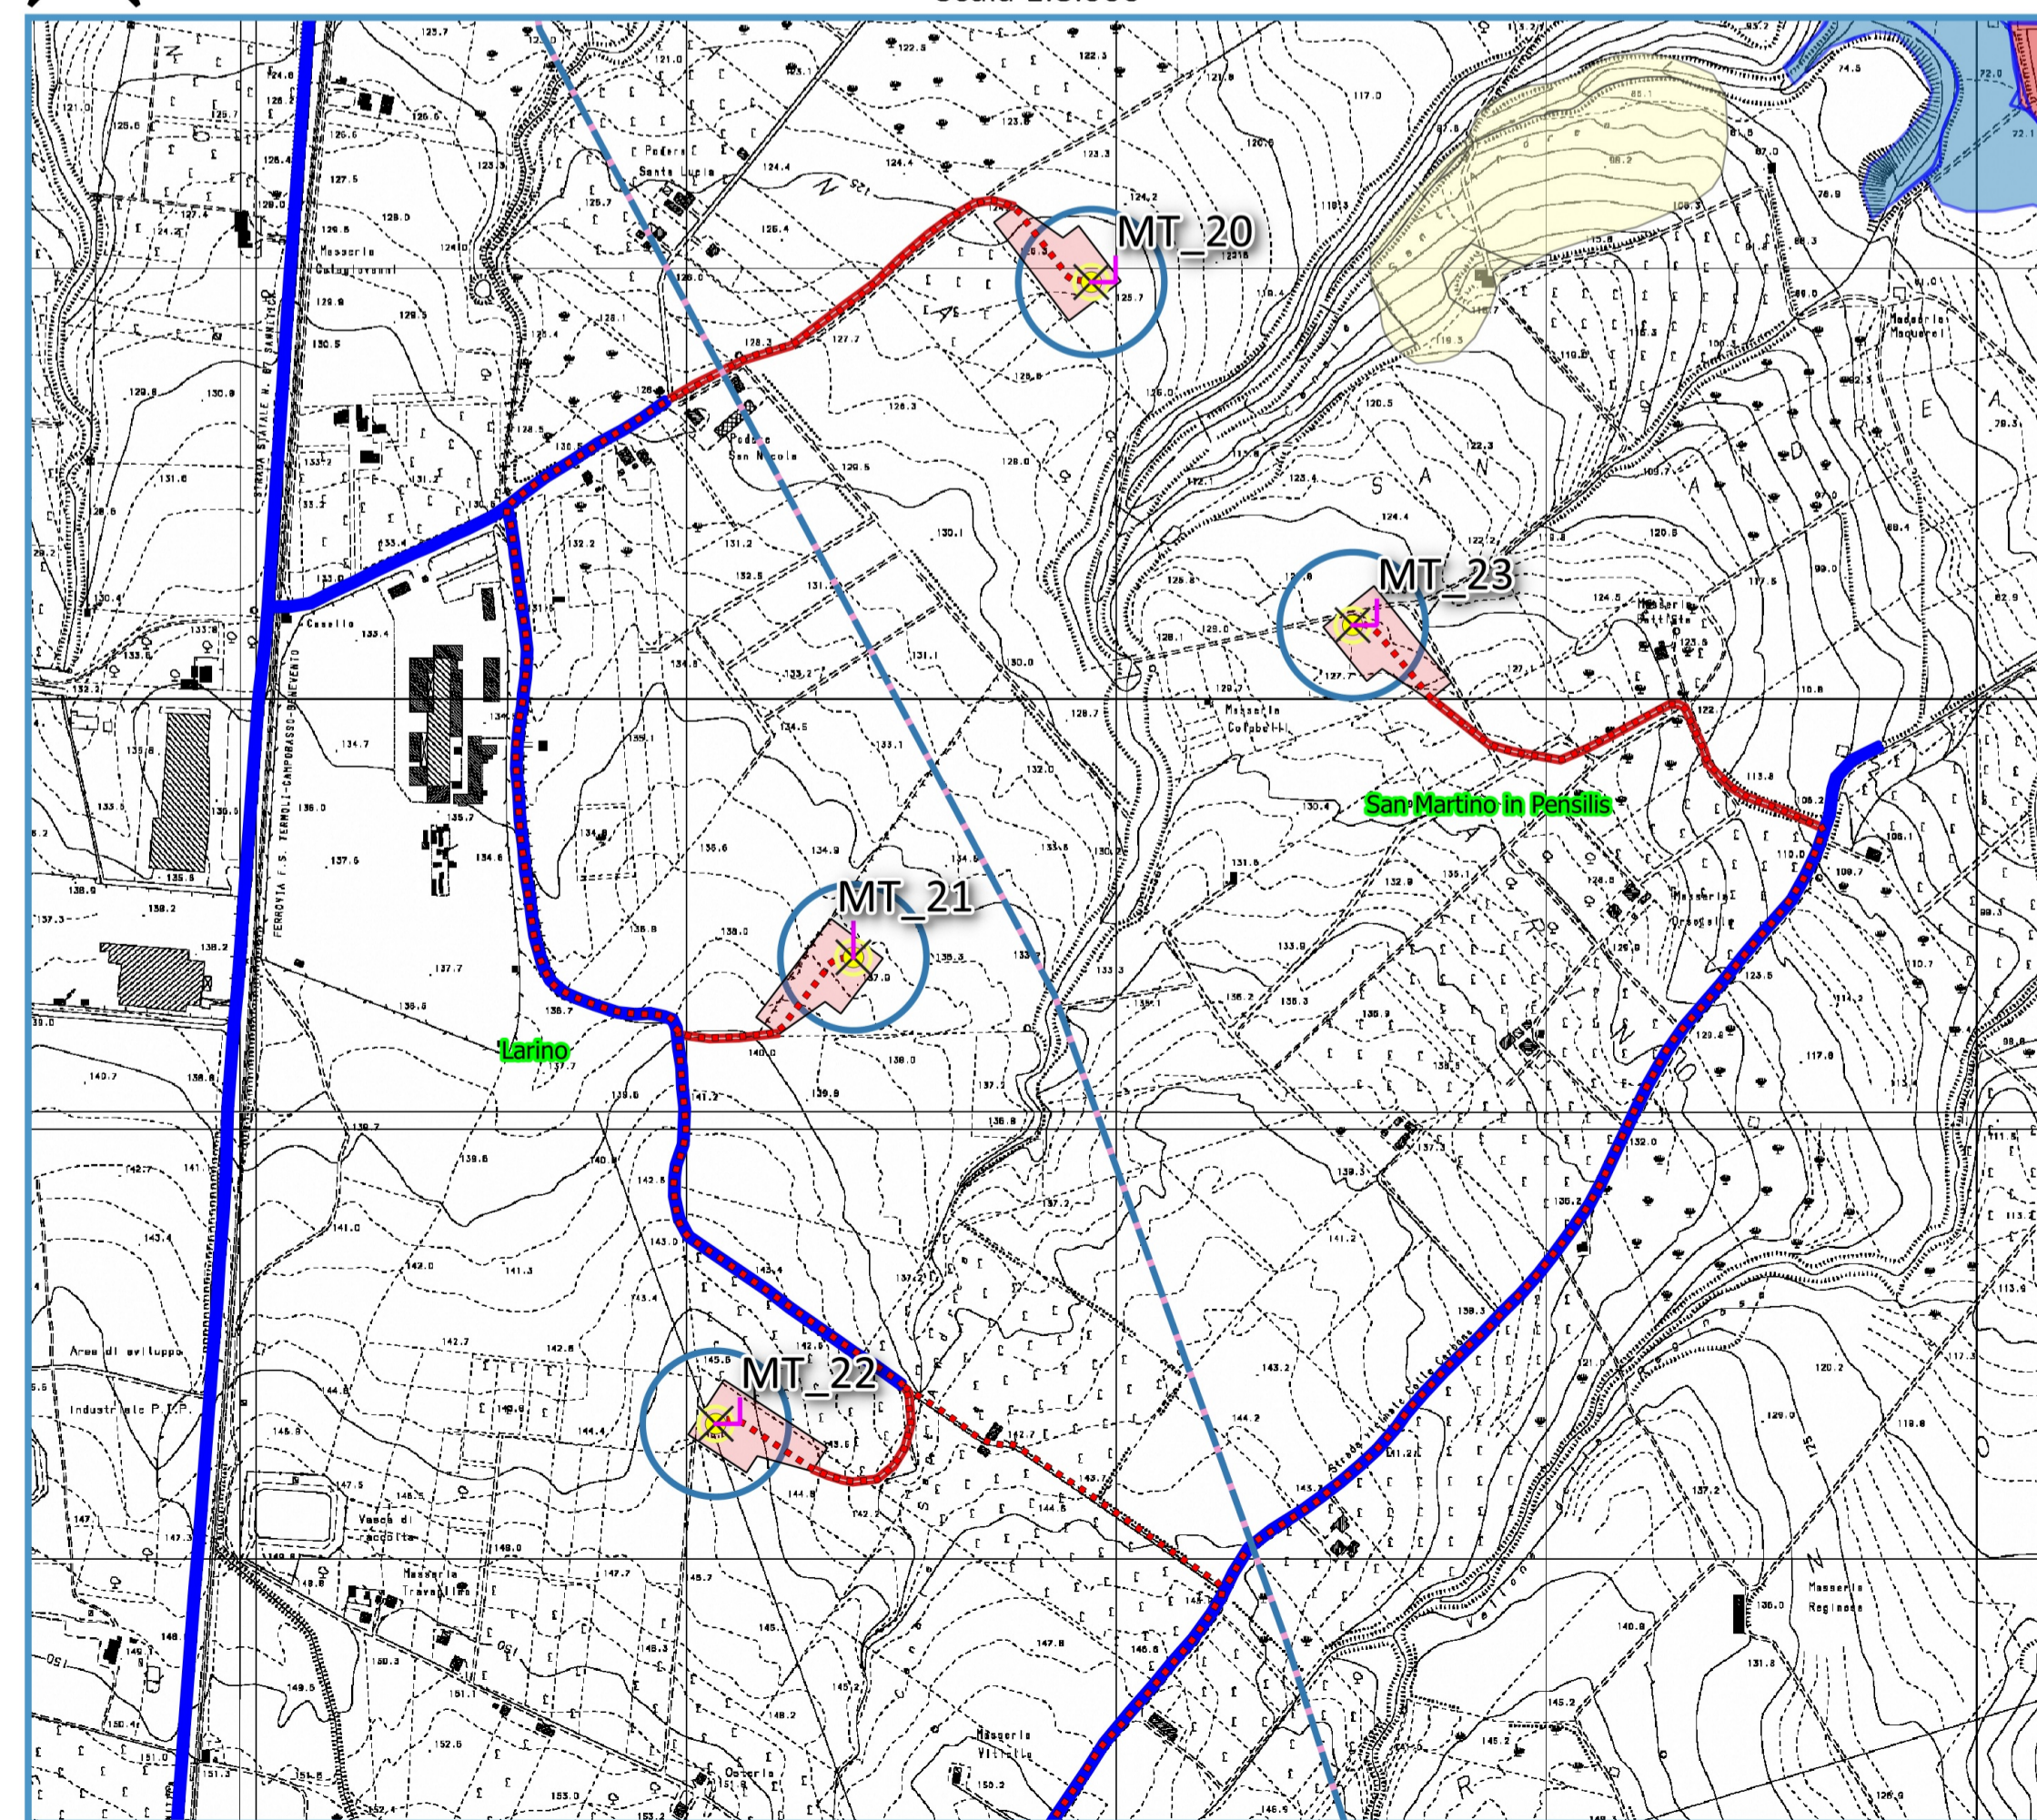

AUTORIZZAZIONE UNICA Ex D. LGS. N. 387/2003



PROGETTO DEFINITIVO  
PARCO EOLICO MONTORIO

Titolo elaborato:

Relazione geologica - Stralci planimetrici con sovrapposizione PAI vigente

PA	PA	WPD	EMMISSIONE	16/02/22	0	0
REDAITTO	CONTR.	APPROV.	DESCRIZIONE REVISIONE DOCUMENTO	DATA	REV	

PROPRONENTE

**WPD FRENTANI S.R.L.**  
CORSO D'ITALIA N. 83  
00198 ROMA

CONSULENZA

**GE.CO.D'OR S.R.L.**  
VIA G. GARIBOLDI N. 15  
74023 GROTTAGLIE (TA)

Codice MT062SARG	Formato A1	Scala 1:8.000	Foglio
---------------------	---------------	------------------	--------