




Impianto di terra Scala 1: 1.000

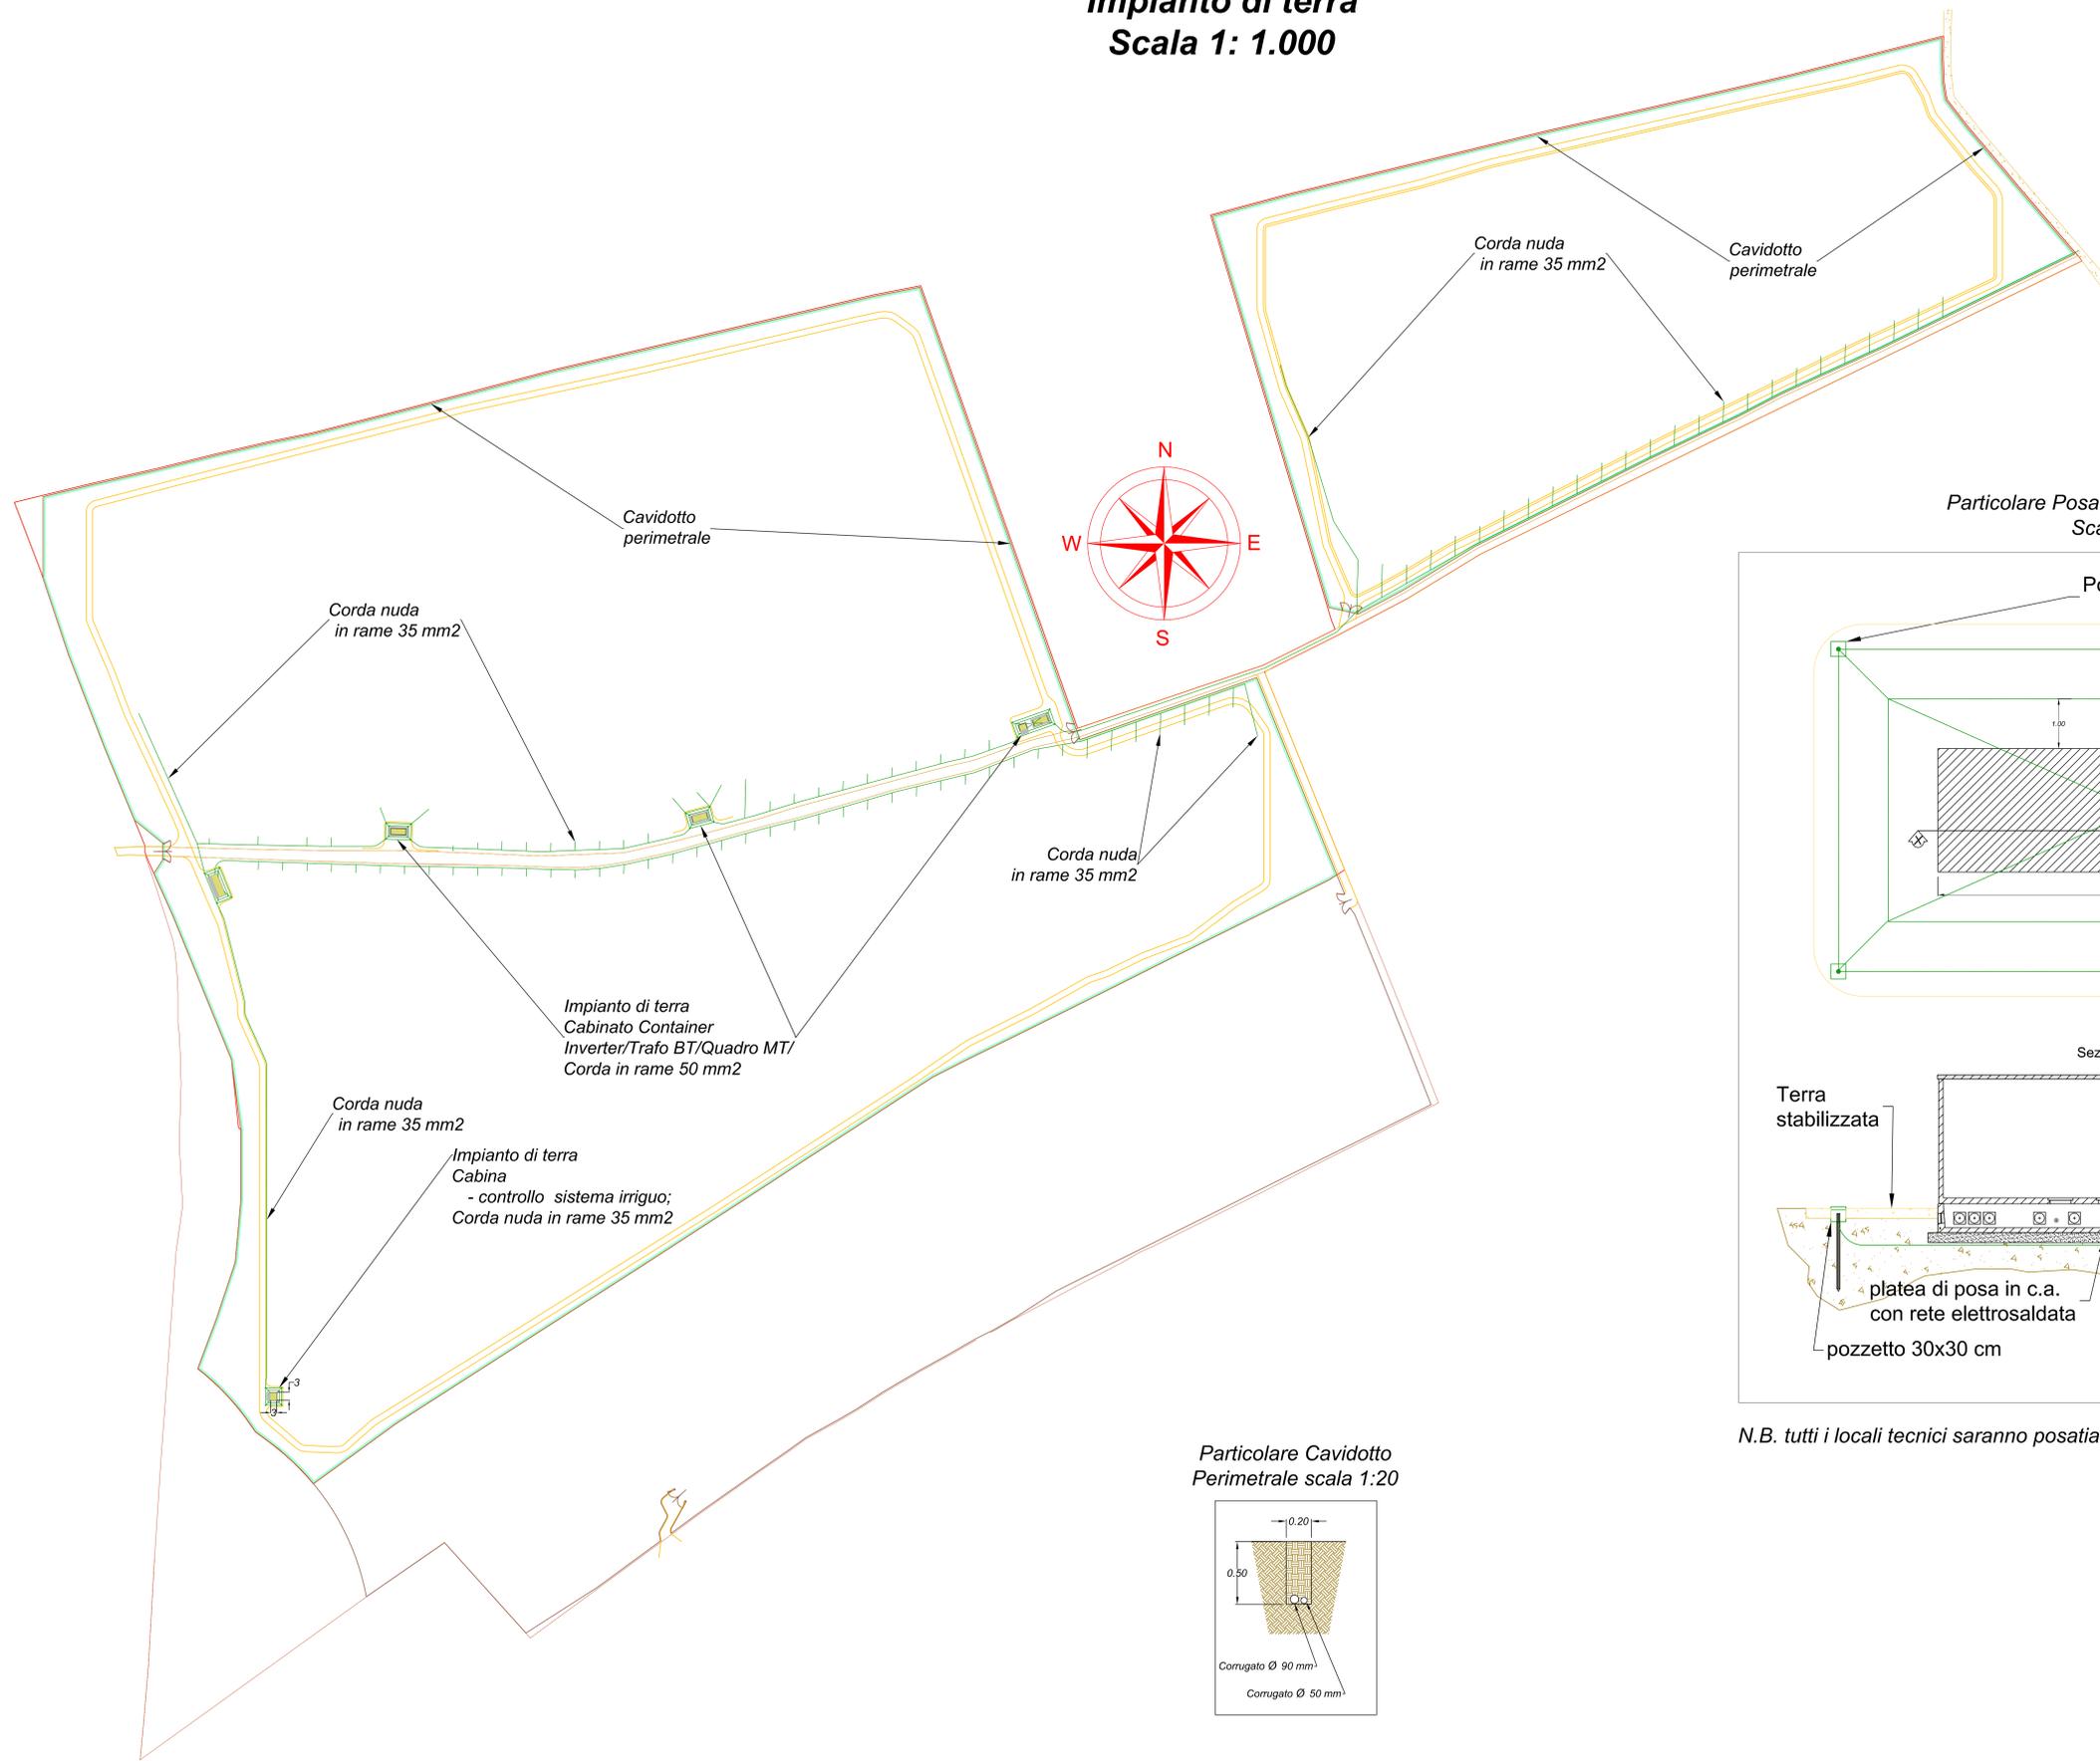

Particolare Posa Cabina di Consegna
Scala 1: 50

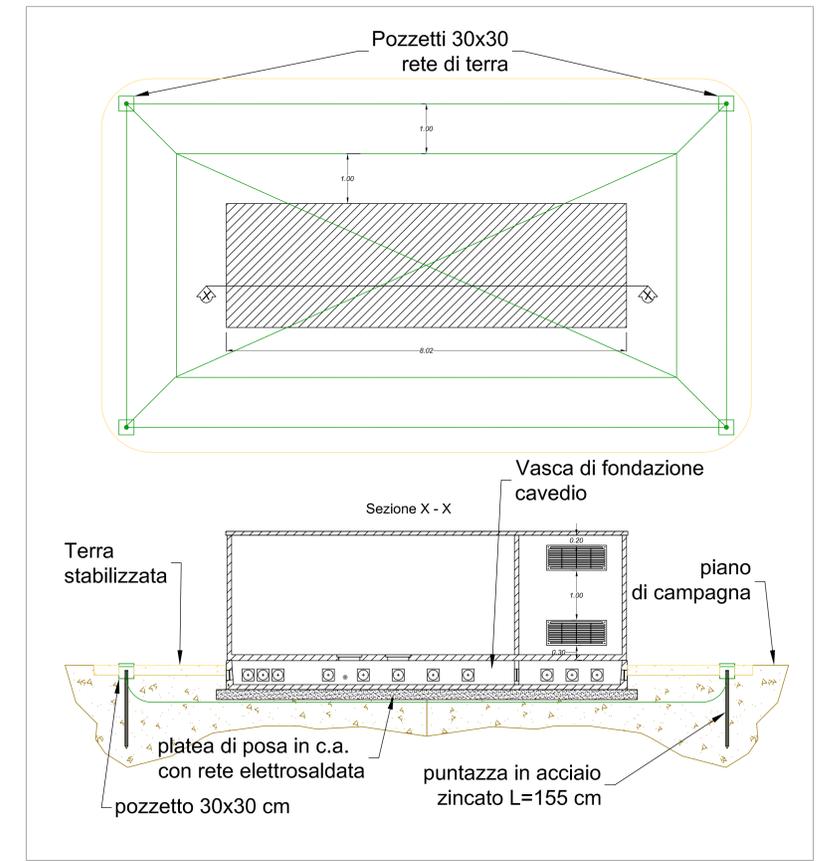

Particolare Cavidotto Perimetrale scala 1:20

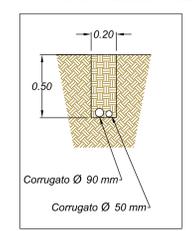

<p>LA PROGETTISTA ASP VIGLIONE S.R.L. Sede Legale: Via Padre Pio, 8 70020 Cassano delle Murge (BA) Italy Partita IVA n. 03384870724 Ragione Sociale: ASP VIGLIONE S.R.L.</p>		<p>IL DIRETTORE LAVORI</p>					
<p>SunElectrics s.r.l. Operations Via Padre Pio n°6 - 70020 Cassano delle Murge (BA) Italy info@sunelectrics.it - www.sunelectrics.it</p>							
Comune	Località	Foglio	Mappa				
Santeramo in Colle (BA) - Italia	SP 176, Mass. Viglione, snc I - 70029 Santeramo in Colle (Ba)	108	311.608.317, 321, 322, 324, 325, 403, 534, 64, 702, 703, 704, 313, 315, 342, 343, 316, 319, 316, 341				
<p>Descrizione</p> <p>Progetto Impianto Agrivoltaico P_{c.c.} = 11.664 kWp P_{n.a.c.} = 11.184 kVA</p>		<p>Tavolo</p> <p>ES5</p>					
<p>Descrizione</p> <p>Progetto Definitivo</p>		<p>Scala</p> <p>1:1.000</p>					
<p>IL COMMITTENTE</p> <p>ASP VIGLIONE SRL Sede Legale: Via Padre Pio, 8 70020 Cassano delle Murge (BARI) - Italia Partita IVA, e C.F. 03384870724</p>			<p>IL PROGETTISTA</p> <p>Ing. Guarnieri Giacomo Via Padre Pio n.6 Cap 70020 Cassano delle Murge</p>				
N. Rev.	Descrizione	Data	Disegnato	Controllato	Approvato	Aut. Progetto	Firma
0	Progetto Preliminare	09/07/2018	D. Guarnieri	A. Cali	D. Sestini	FMWS19	ING. GUARNIERI GIACOMO
1	Progetto Definitivo	28/11/2018	D. Guarnieri	A. Cali	D. Sestini	FMWS19	ING. GUARNIERI GIACOMO
2	Progetto Definitivo	16/03/2019	D. Guarnieri	A. Cali	D. Sestini	FMWS19	ING. GUARNIERI GIACOMO
3	Progetto Definitivo	05/03/2019	D. Guarnieri	A. Cali	D. Sestini	FMWS19	ASP VIGLIONE SRL
4							