


COROGRAFIA 1:25.000

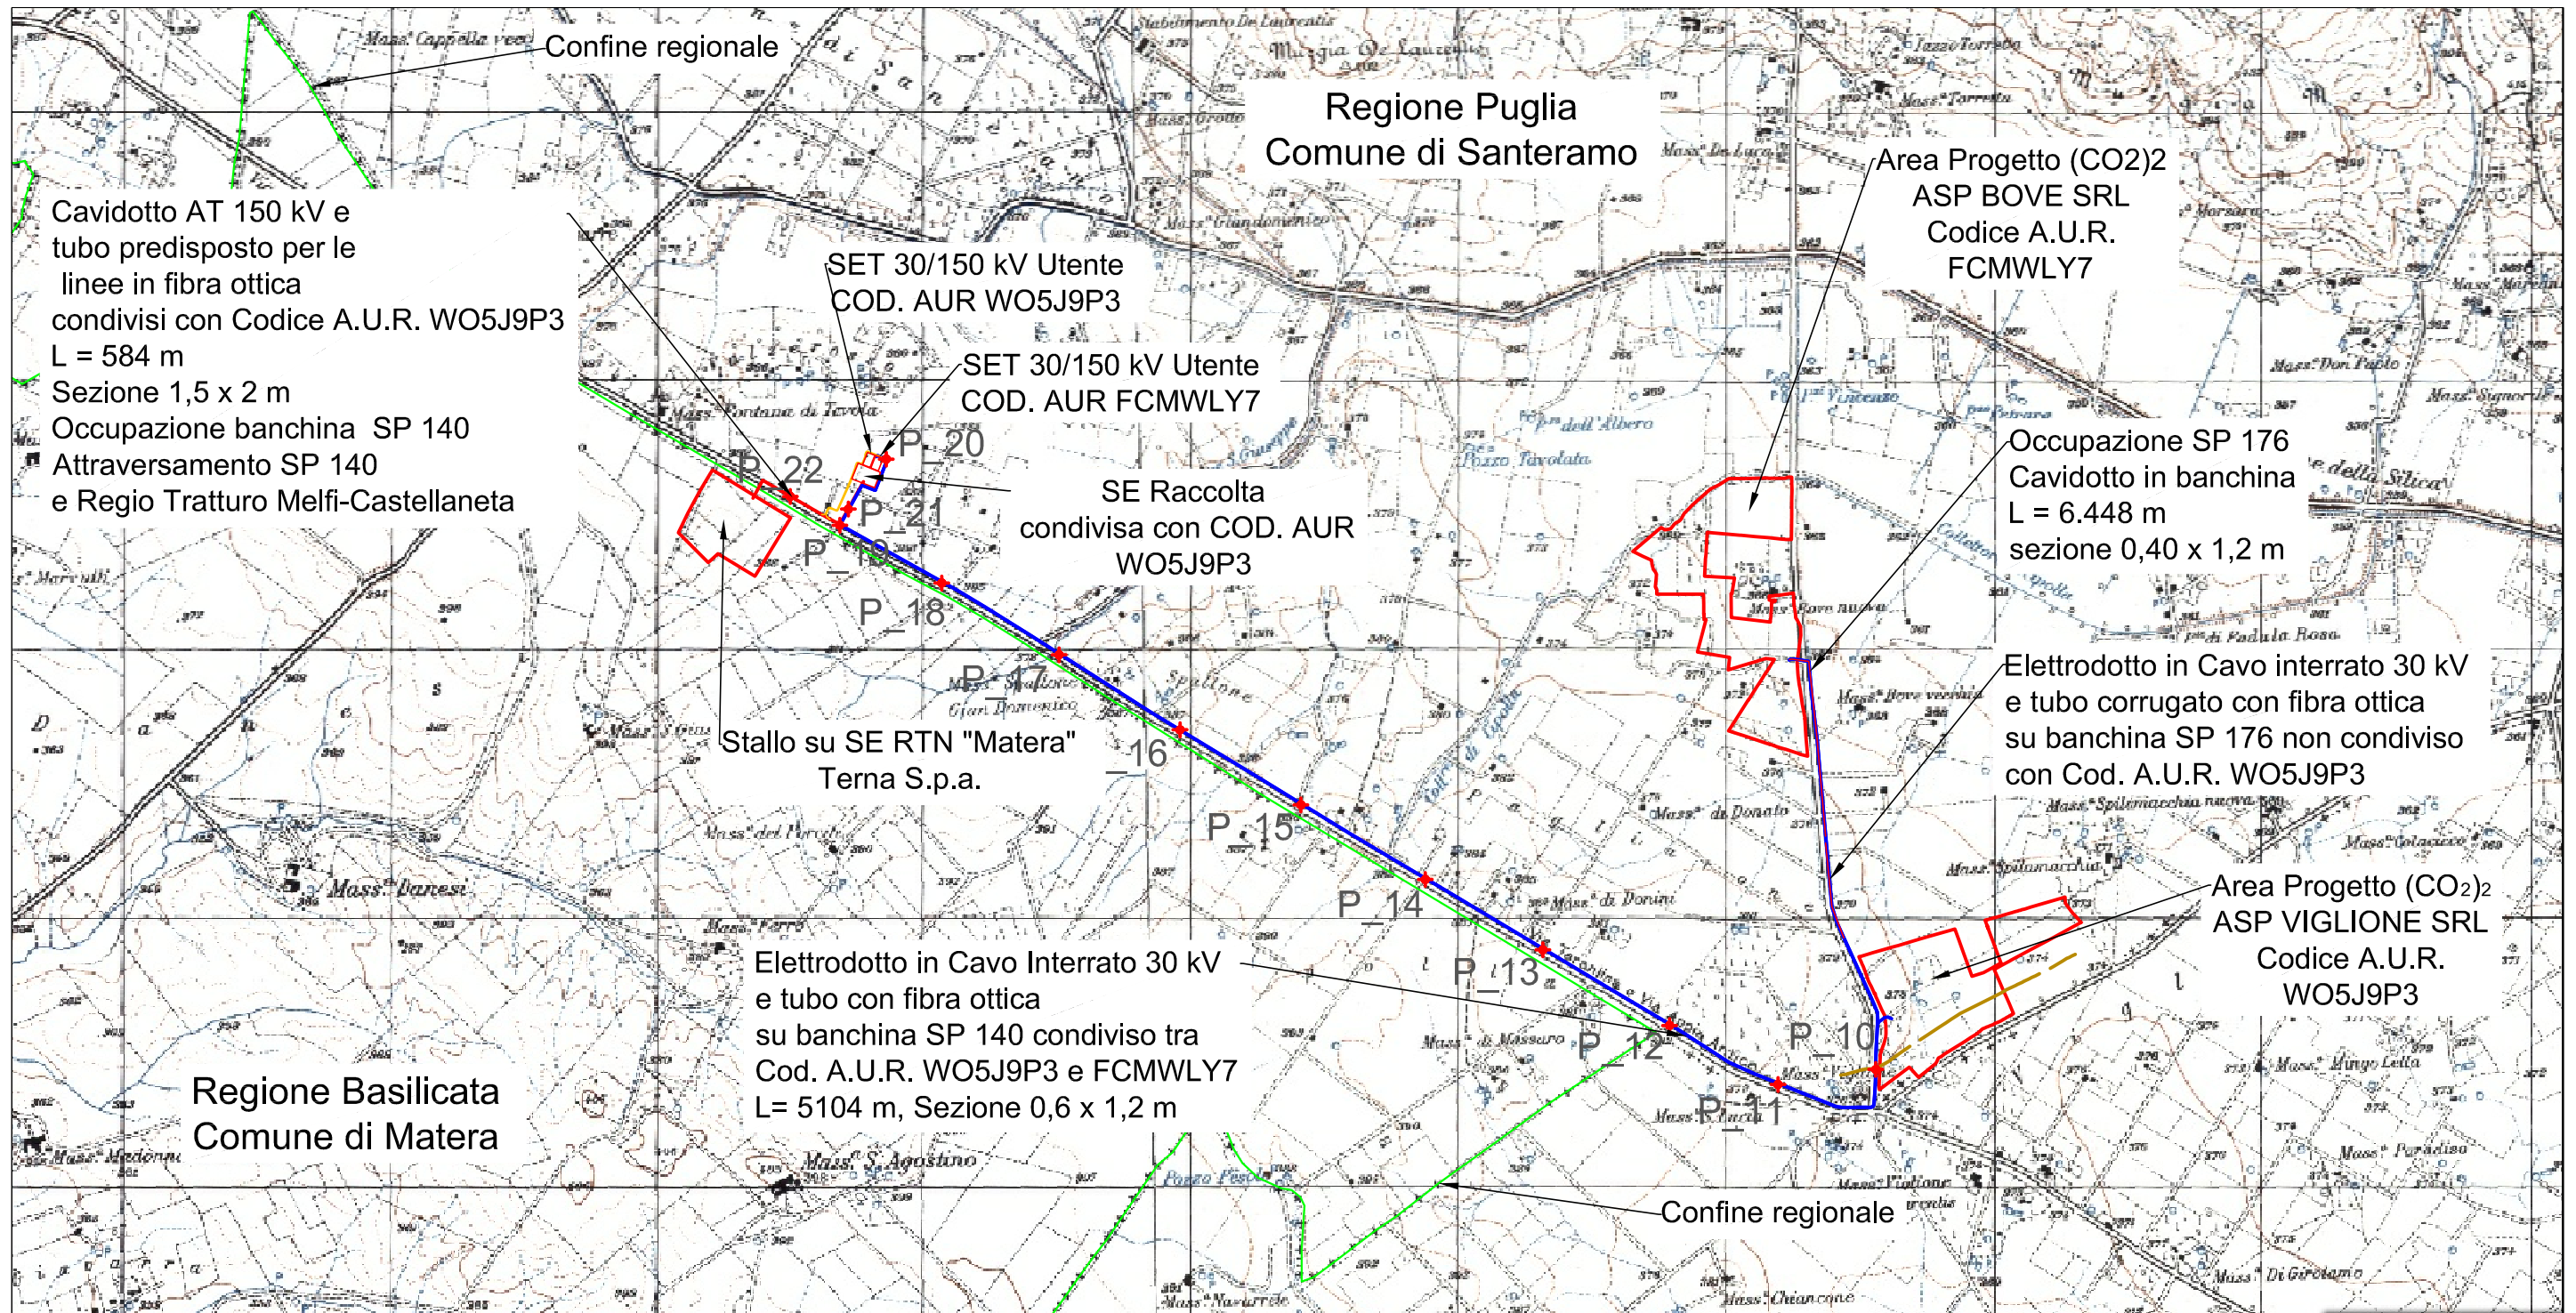

- Occupazione Provinciali SP 176 e SP 140

ING. GIACOMO GUARNIERI
 Ordine Ingegneri della Prov. di Enna
 N° 828 Sezione A
 INGEGNERE CIVILE AMBIENTALE
 INDUSTRIALE E DELL'INFORMAZIONE

Giacomo Guarnieri

ASP VIGLIONE S.R.L.
 Sede Legale: Via Padre Pio, 8
 70020 Cassano delle Murge (Ba)
 Partita IVA/C.F. 08384870724
 Numero REA 623347

[Signature]