



PLANIMETRIA SSE UTENTE

SCALA 1:100

STAZIONE DI RACCOLTA AT

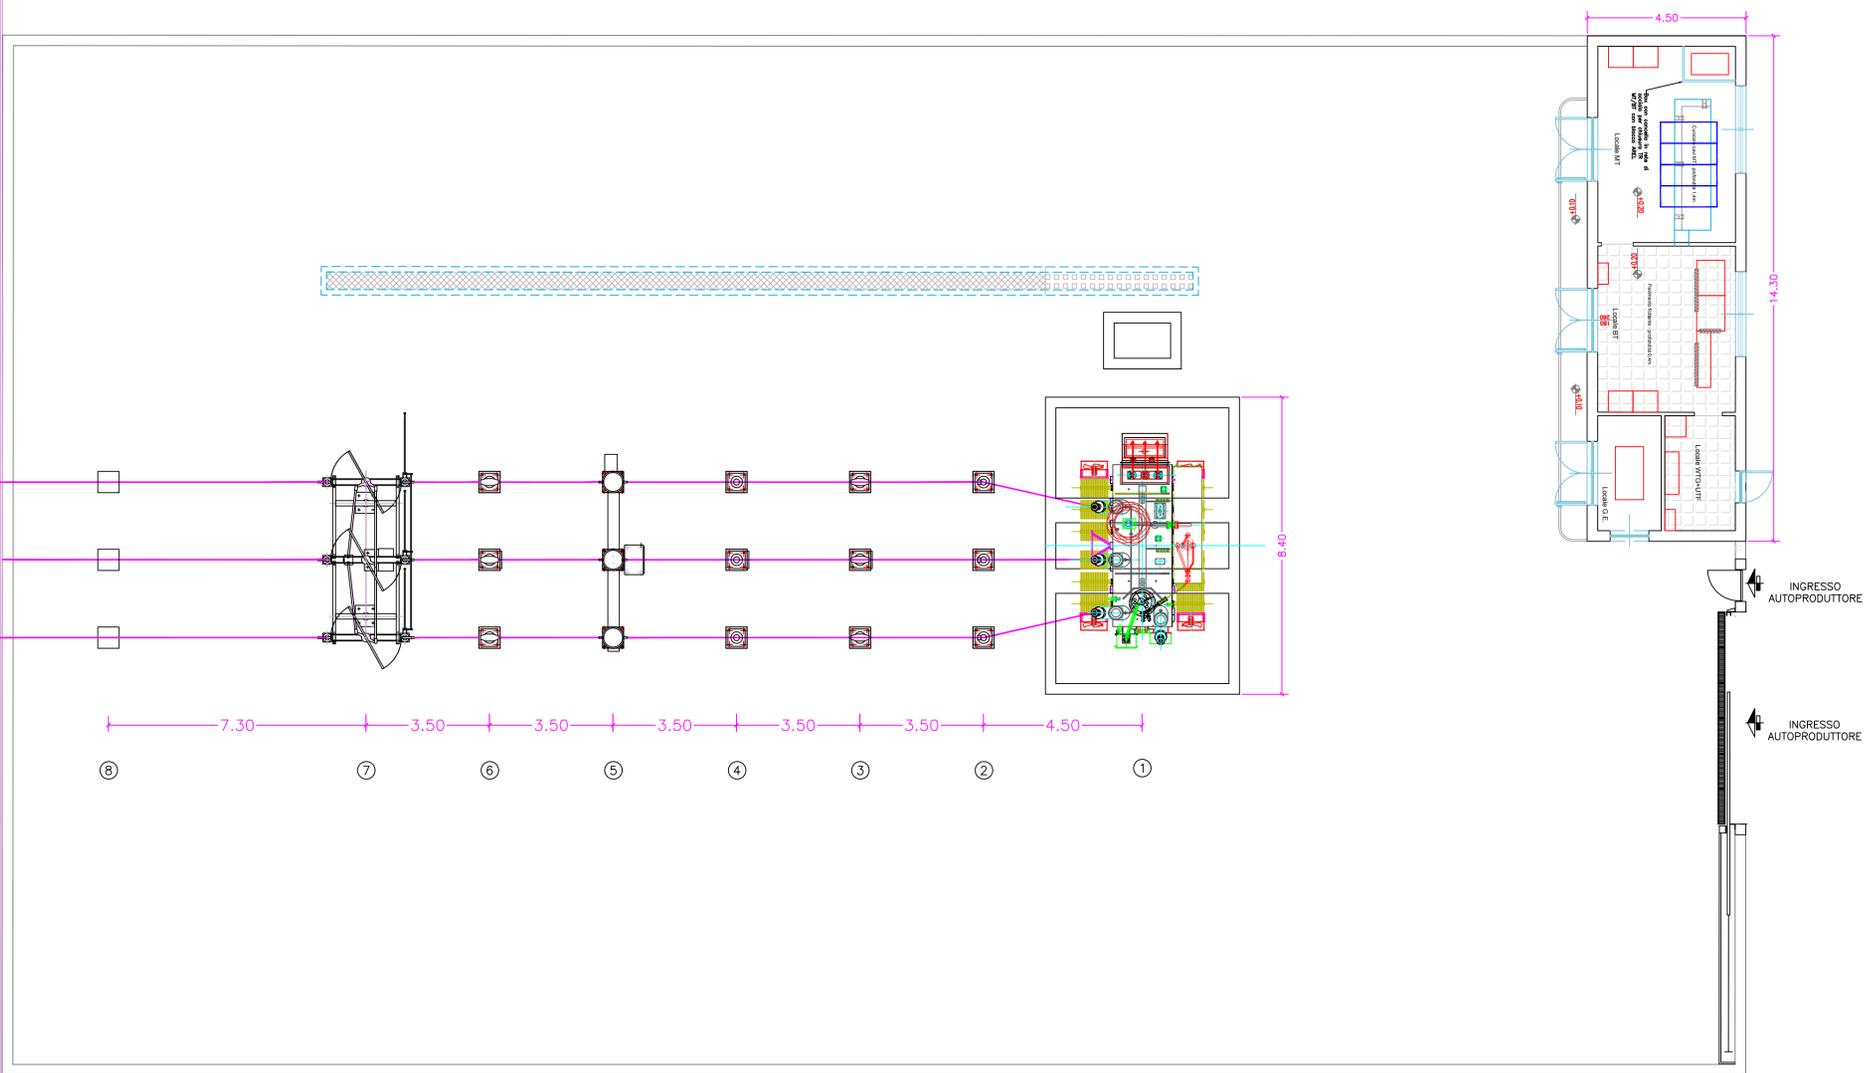

EDIFICIO UTENTE

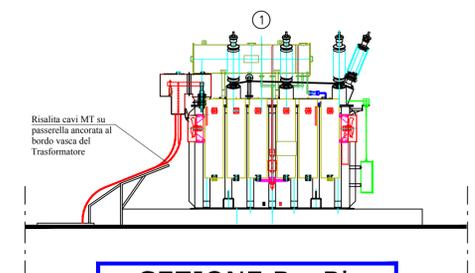


SEZIONE B - B'

SCALA 1:100

STAZIONE DI RACCOLTA AT

SEZIONE A-A QUADRO AT

SCALA 1:60

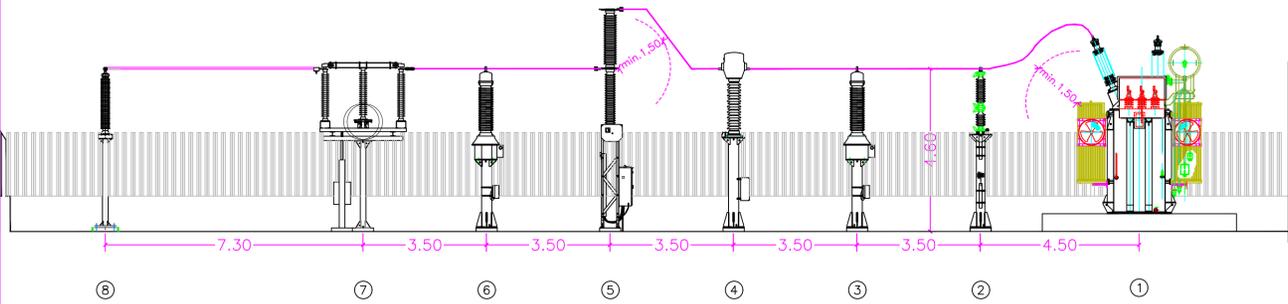

LISTA APPARECCHIATURE

| POS. | DESCRIZIONE | QUANTITA' |
|------|--|-----------|
| 1 | TRASFORMATORE AT/MT | 1 |
| 2 | SCARICATORE DI SOVRATENSIONE A.T. | 3 |
| 3 | TRASFORMATORE DI TENSIONE INDUTTIVO | 3 |
| 4 | TRASFORMATORE DI CORRENTE A.T. | 3 |
| 5 | INTERRUTTORE TRIPOLARE A.T. | 1 |
| 6 | TRASFORMATORE DI TENSIONE CAPACITIVO | 3 |
| 7 | SEZIONATORE TRIPOLARE A.T. CON LAME DI TERRA | 1 |
| 8 | ISOLATORE PORTA SBARRA | 3 |

PROPRONENTE
ASP VIGLIONE S.r.l.
 Via Padre Pio n.8
 70020 Cassano delle Murge (BA)

PROGETTO
(CO)₂ - PROGETTO DI MANDORLETO SPERIMENTALE A MECCANIZZAZIONE INTEGRALE E A GESTIONE DI PRECISIONE, CON POSSIBILITA' DI RIUTILIZZO DELLE ACQUE REFLUE TRAMITE MODULO SPERIMENTALE DESERT, CONSOCIATO CON IMPIANTO FOTOVOLTAICO

| | | |
|---|---|---|
| LOCALIZZAZIONE SANTERAMO IN COLLE (BA) LOCALITA' VIGLIONE | DATI CATASTALI Area di impianto Foglio: 108 Particelle: 64, 311, 313, 315, 316, 317, 318, 319, 321, 322, 324, 325, 341, 342, 343, 403, 534, 608, 702, 703, 704. | Opere di connessione Foglio: 103 Particelle: 544, 545, 546, 547 (ex p.lie 308 e 310), 325, 473, 474, 80 Foglio: 19 (Comune di Matera) Particella: 13 |
|---|---|---|

ITER AUTORIZZATIVO
 Provvedimento Autorizzatorio Unico Regionale
PAUR

ELABORATO
 STAZIONE UTENTE DI TRASFORMAZIONE AT/MT

| | | |
|---------------------------------|-----------------------------------|----------------------------|
| CODICE A.U.R. W05J9P3 | ID 201900288_PAUR_04-01 | DATA MAGGIO 2020 |
|---------------------------------|-----------------------------------|----------------------------|

PROGETTISTA
 Ing. Antonio Terlizzi
MATE System srl
 Via Papa Pio XII, 8 - 70020 Cassano delle Murge - Bari Italy

FIRME

ASP VIGLIONE S.R.L.
 Sede Legale: Via Padre Pio, 8
 70020 Cassano delle Murge (Ba)
 Partita IVA/C.F. 08384870724
 Numero REA: 623347

| REVISIONE | N. | DATA | DESCRIZIONE | REDATTO | VERIFICATO | APPROVATO |
|-----------|------------|--------------|-------------|------------|------------|------------|
| 00 | 12/02/2020 | 1° Emissione | | A.TERLIZZI | D.GALIANI | A.TERLIZZI |
| 01 | 20/05/2020 | 1° Revisione | | A.TERLIZZI | D.GALIANI | A.TERLIZZI |