
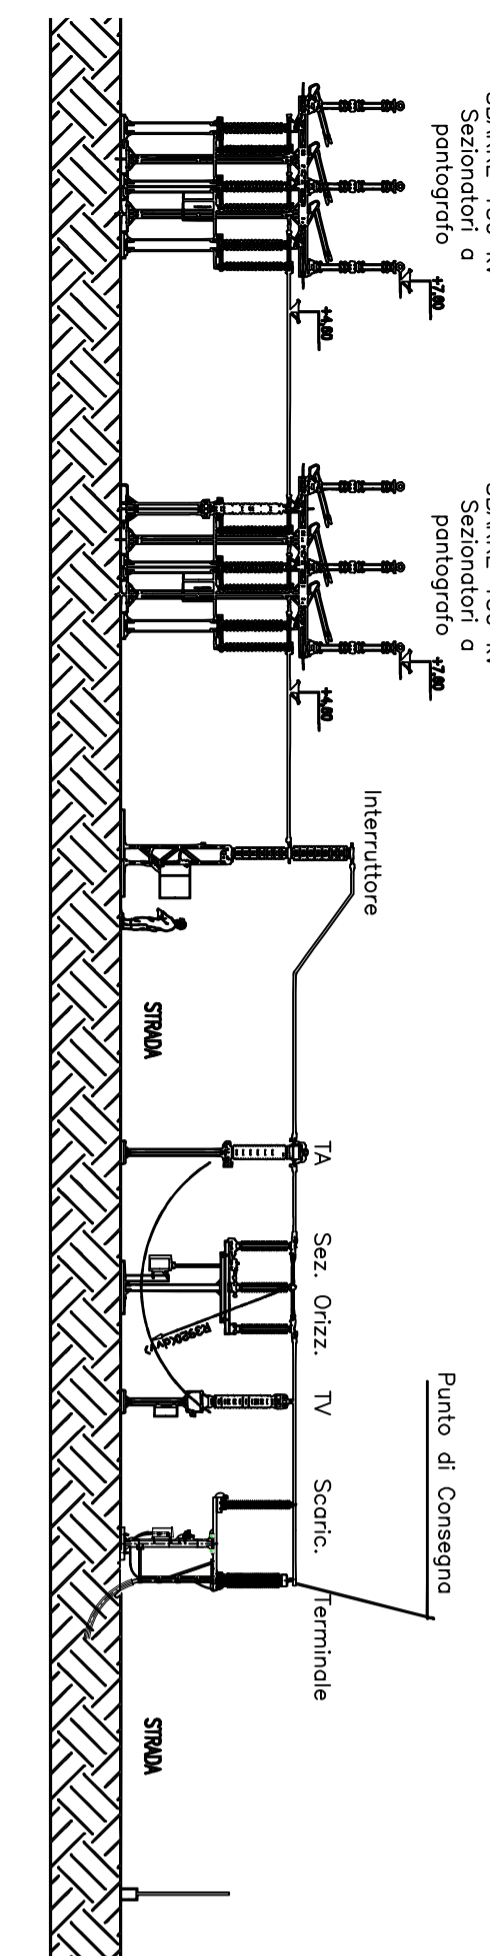


STALLO IN STAZIONE TERNA

SCALA 1:50

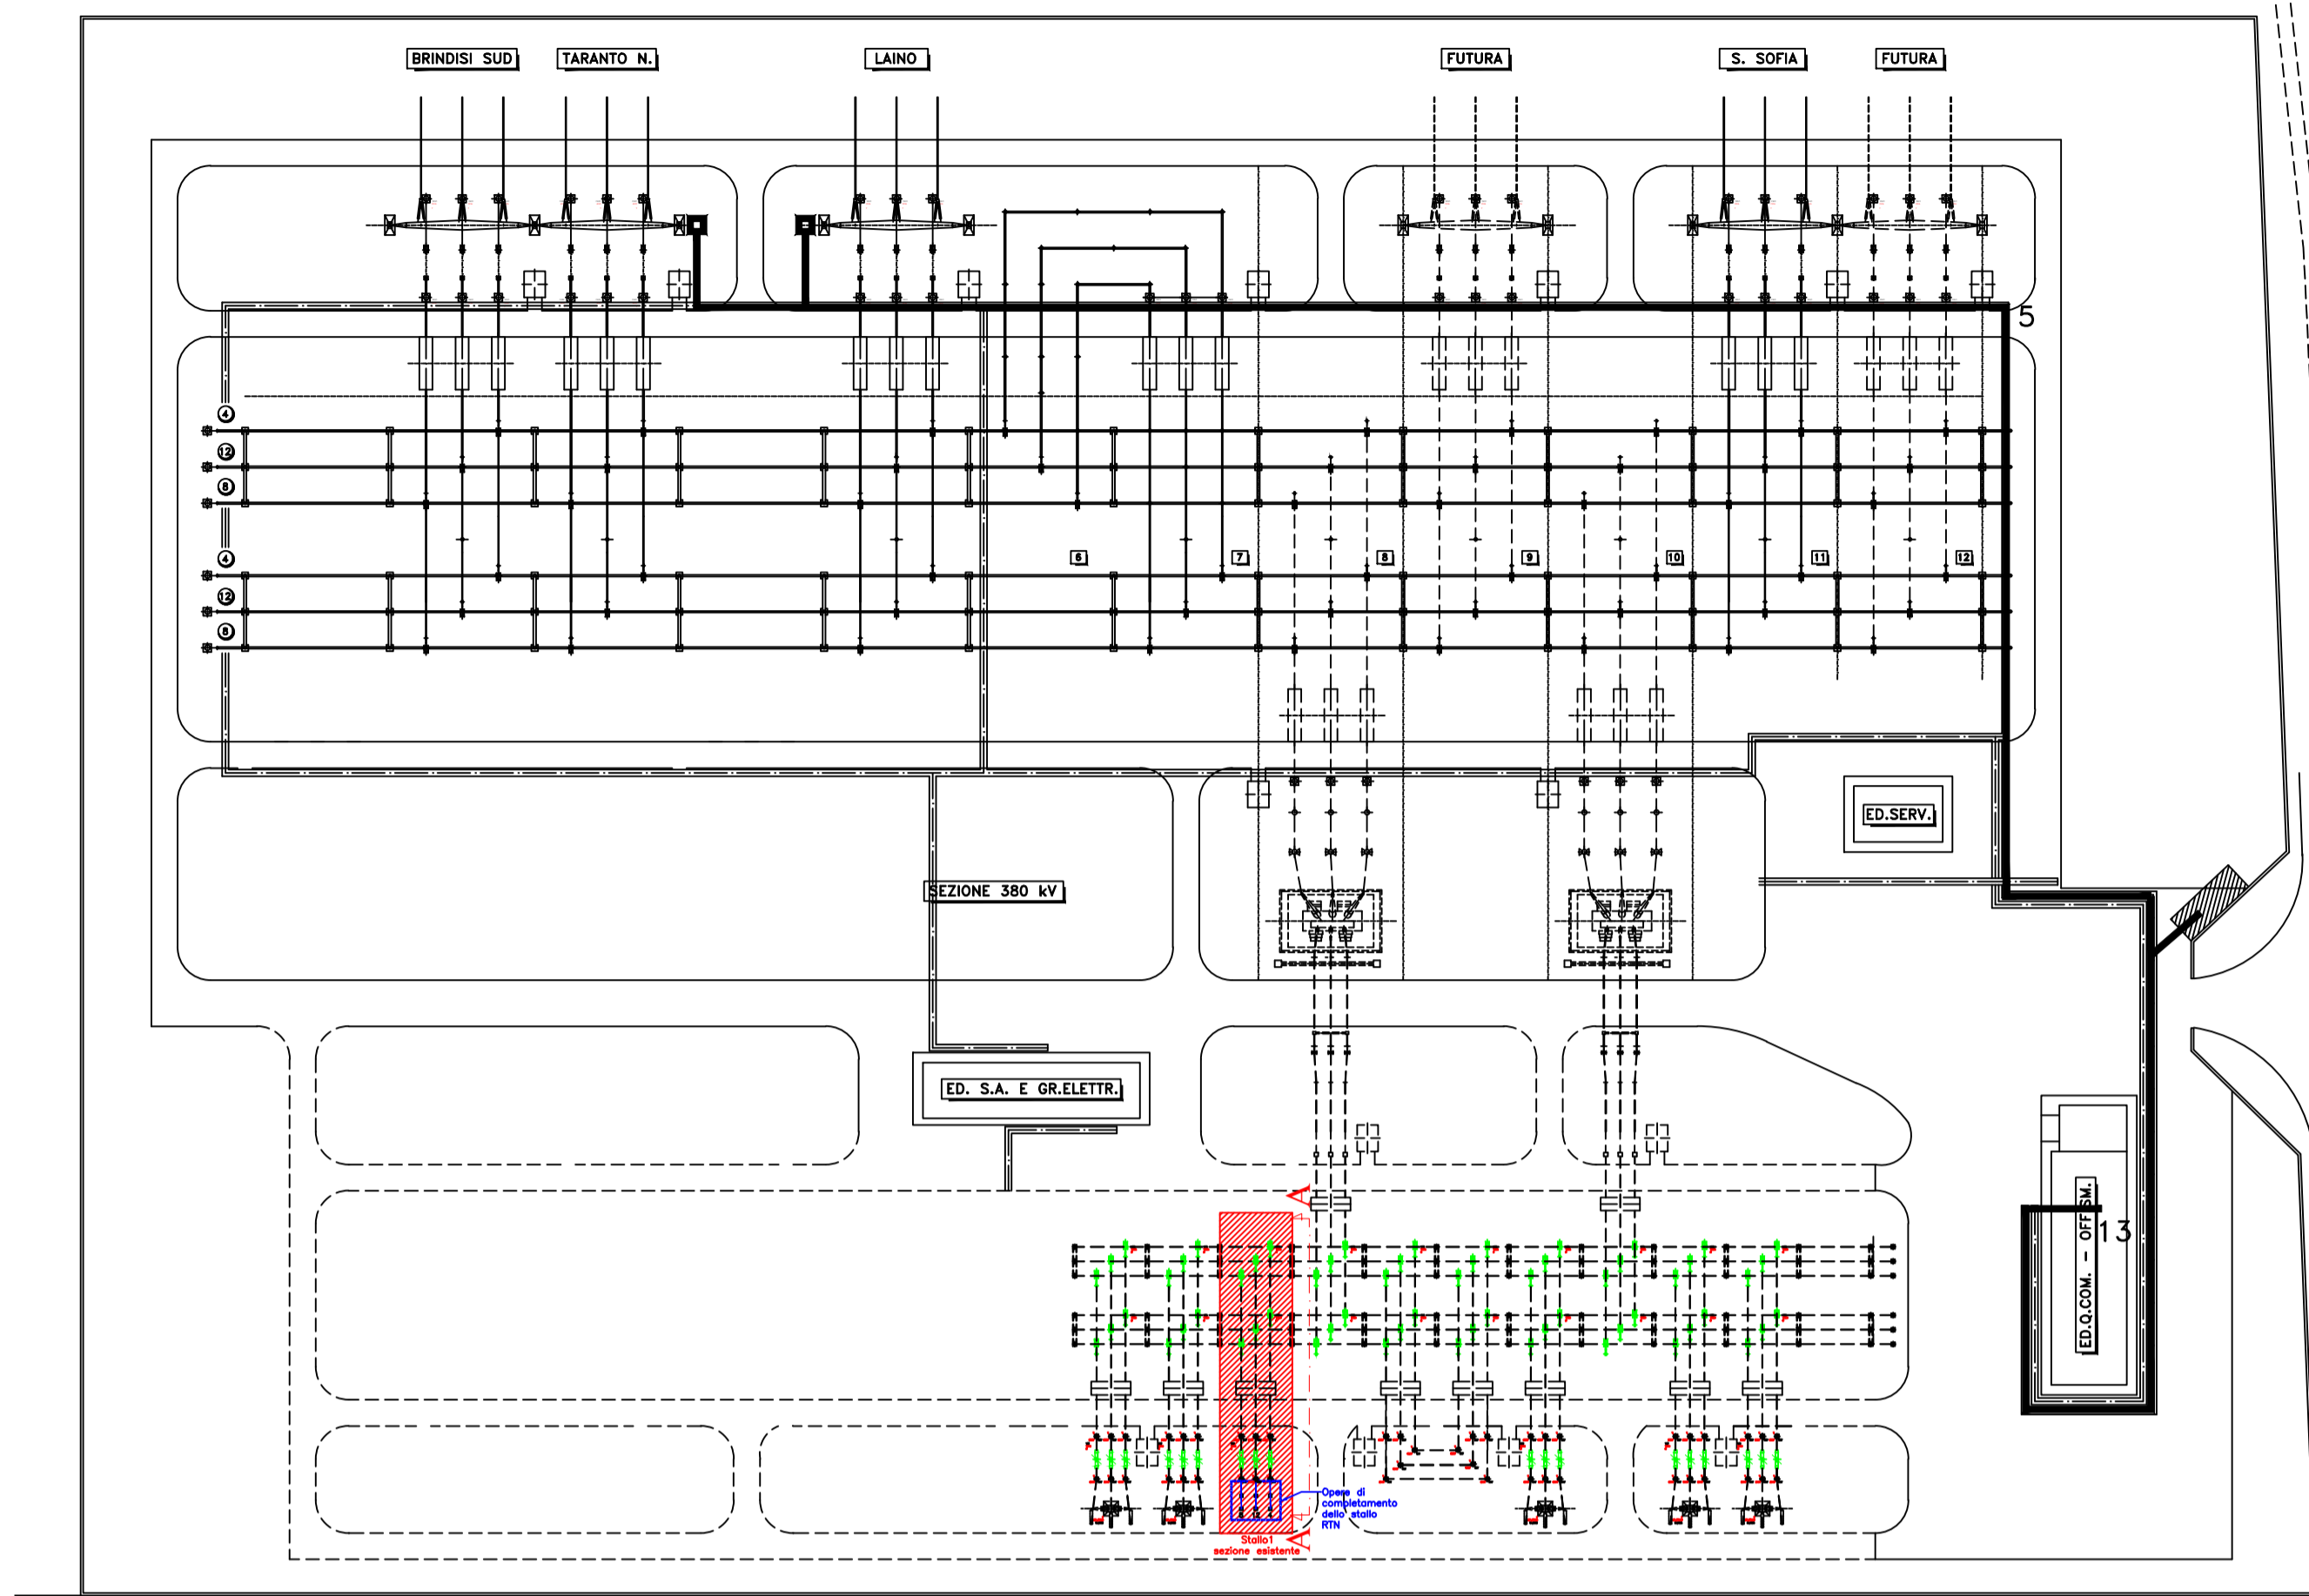

SEZIONE STALLO DI ARRIVO



SCALA 1:250



SEZIONE DI POSA CAVO AT

SCALA 1:10

SEZIONE TIPICA CAVO AT
ATTRAVERSAMENTO STRADA
ASFALTATA PUBBLICA O IN
AREA TERNA

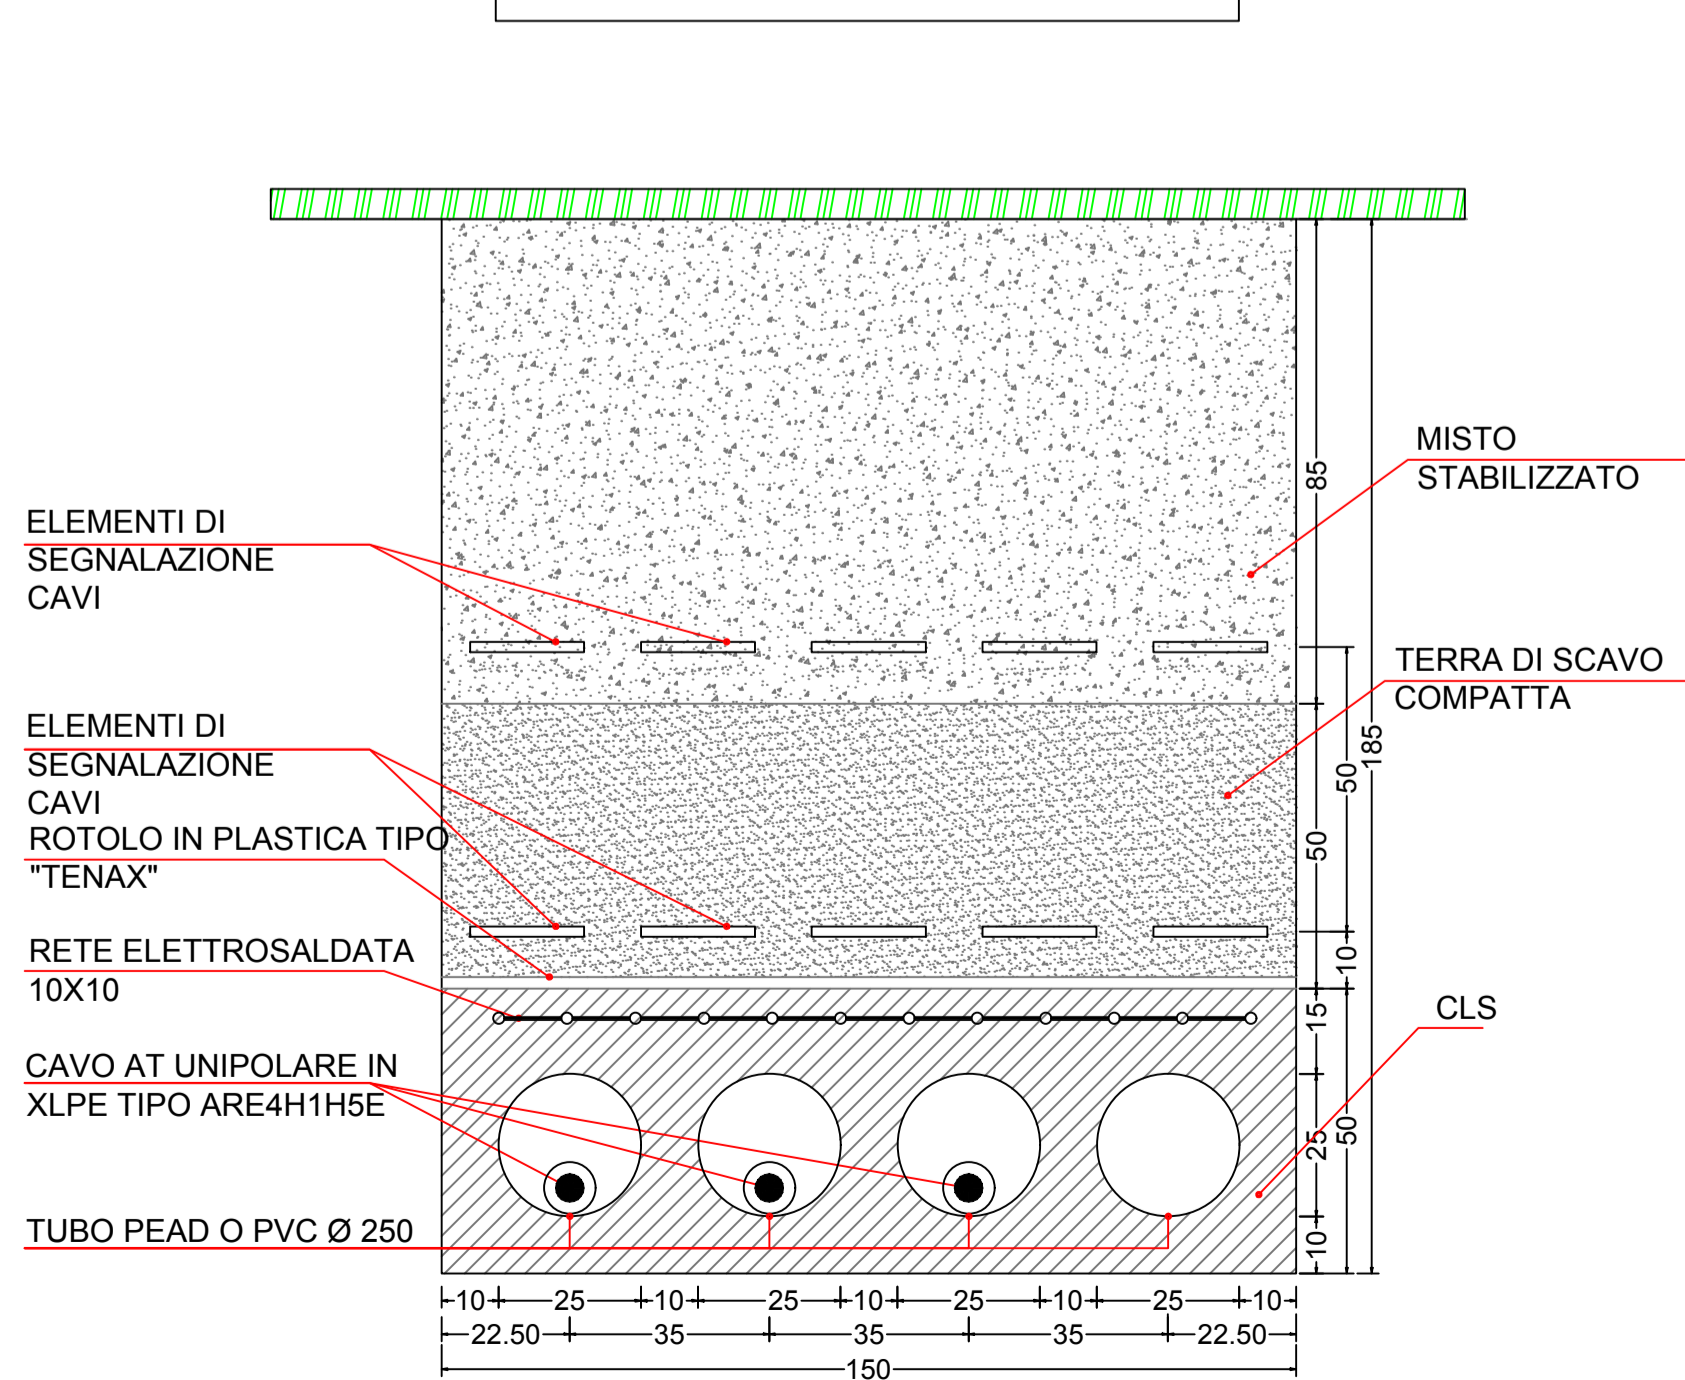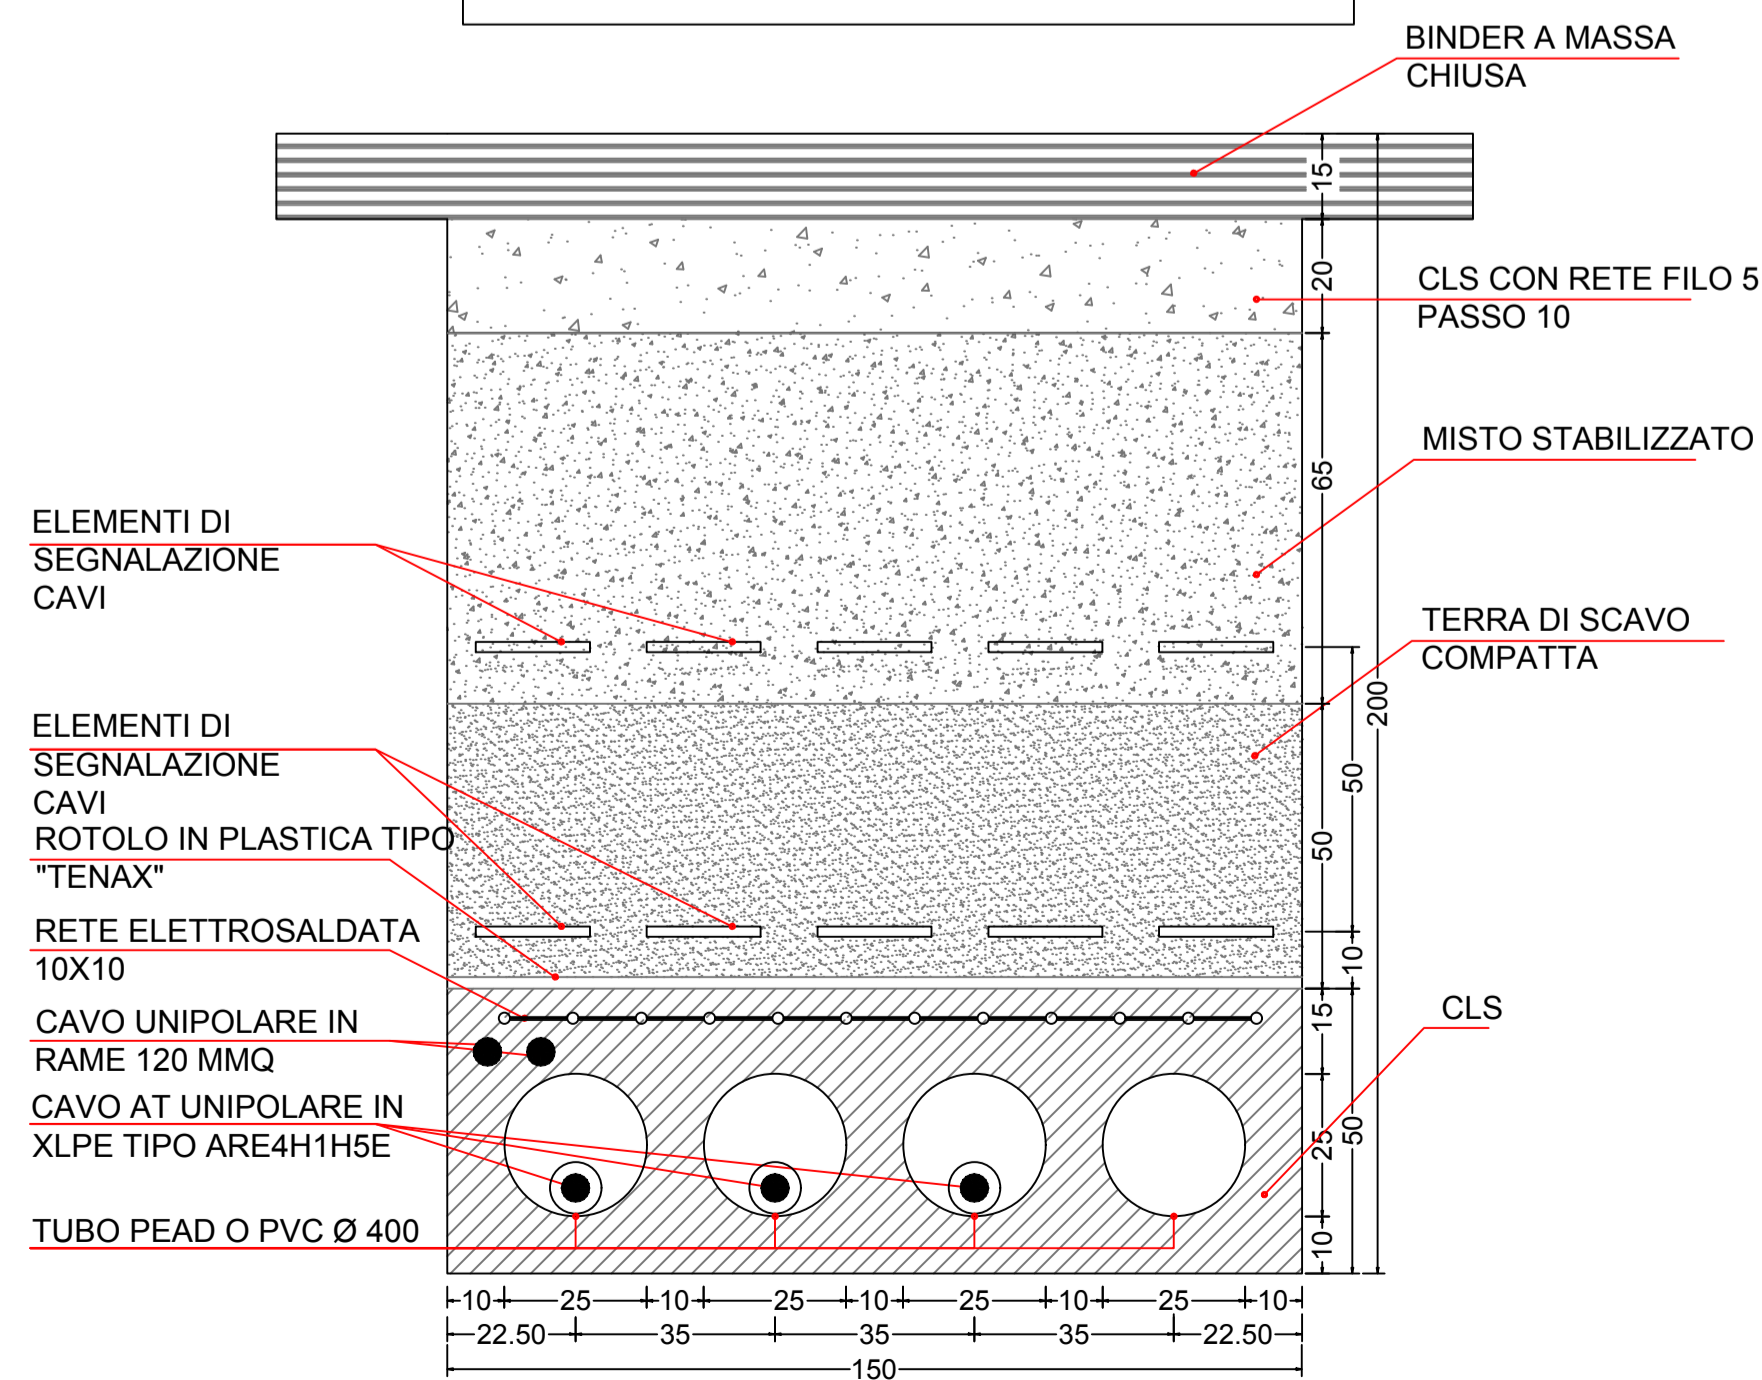SEZIONE TIPICA CAVO AT
ATTRAVERSAMENTO AREA
AGRICOLA PRIVATA



PROPRONENTE
ASP VIGLIONE S.r.l.
Via Padre Pio n.8
70020 Cassano delle Murge (BA)

PROGETTO
(CO)₂ - PROGETTO DI MANDORLETO SPERIMENTALE A MECCANIZZAZIONE INTEGRALE E A GESTIONE DI PRECISIONE, CON POSSIBILITA' DI RIUTILIZZO DELLE ACQUE REFLUE TRAMITE MODULO SPERIMENTALE DESERT, CONSOCIATO CON IMPIANTO FOTOVOLTAICO


LOCALIZZAZIONE SANTERAMO IN COLLE (BA) LOCALITA' VIGLIONE	DATI CATASTALI Area di impianto Foglio: 108 Particelle: 64, 311, 313, 315, 316, 317, 318, 319, 321, 322, 324, 325, 341, 342, 343, 403, 534, 608, 702, 703, 704.	Opere di connessione Foglio 103 Particelle 544, 545, 546, 547 (ex p.lle 308 e 310), 325, 473, 474, 80 Foglio 19 (Comune di Matera) Particella 13
--	---	---

ITER AUTORIZZATIVO
Provvedimento Autorizzatorio Unico Regionale
PAUR

ELABORATO
STALLO RTN ASSEGNATO ED UBICATO NELLA SE "MATERA"
SEZIONE TIPO DEL CAVIDOTTO AT DI CONNESSIONE

CODICE A.U.R. W05J9P3	ID 201900288_PAUR_05-01	DATA MAGGIO 2020
---------------------------------	-----------------------------------	----------------------------

PROGETTISTA
Ing. Antonio Terlizzi
MATE System srl
Via Papa Pio XII, 8 - 70020 Cassano delle Murge - Bari Italy

FIRME

ASP VIGLIONE S.R.L.
Sede Legale: Via Padre Pio, 8
70020 Cassano delle Murge (Ba)
Partita IVA/C.F. 08384870724
Numero REA: 623347

REVISIONE	N.	DATA	DESCRIZIONE	REDATTO	VERIFICATO	APPROVATO
00	12/02/2020	1° Emissione		A.TERLIZZI	D.GALIANI	A.TERLIZZI
01	20/05/2020	1° Revisione		A.TERLIZZI	D.GALIANI	A.TERLIZZI