



**SEZIONE SE RACCOLTA AT - A-A'**

SCALA 1:100

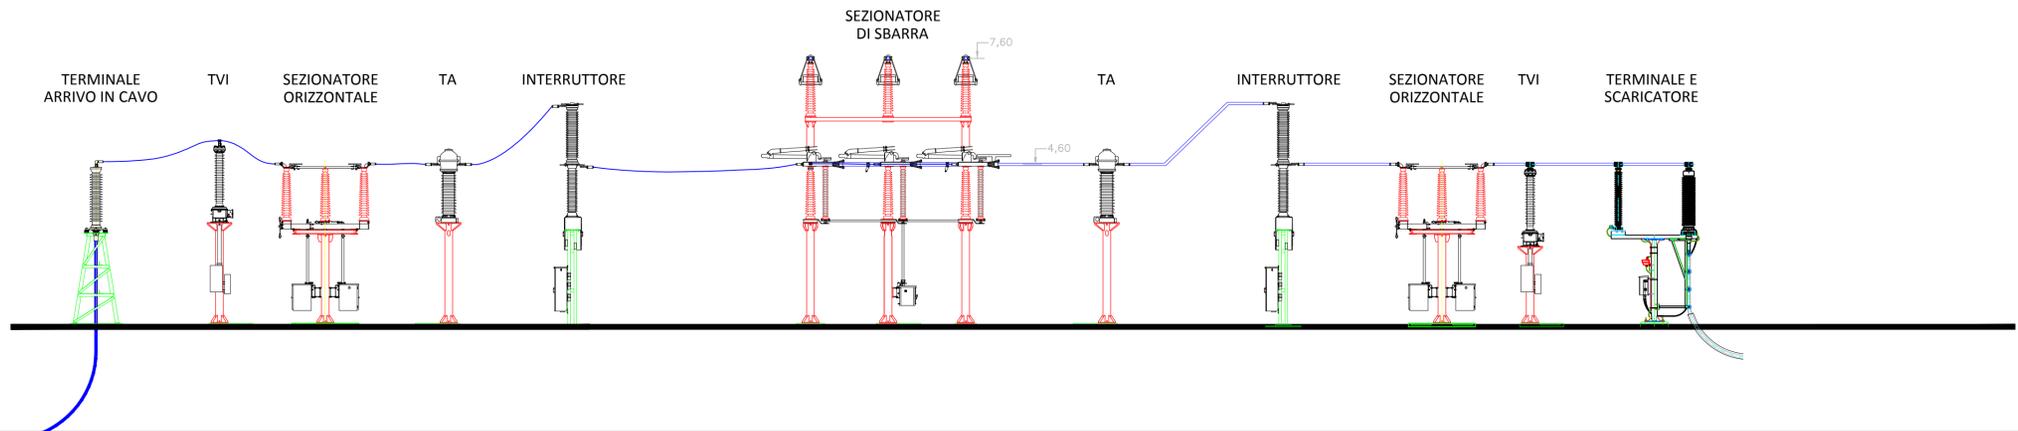


**SEZIONE SE RACCOLTA AT - B-B'**

SCALA 1:100

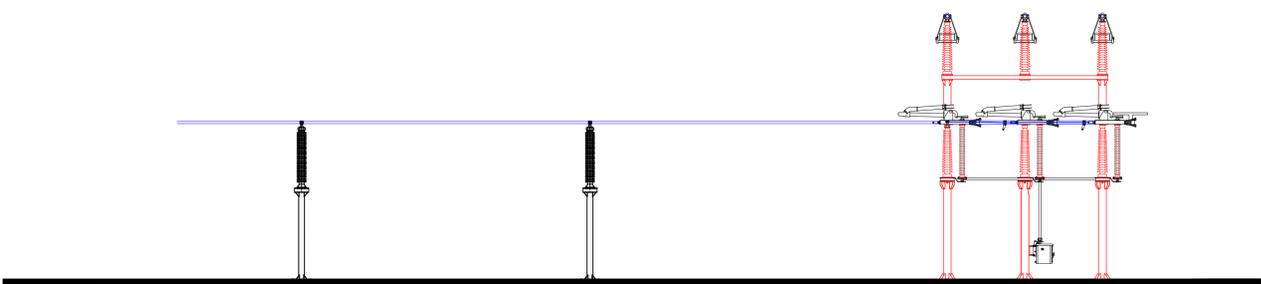

Arrivo sbarre  
ASP VIGLIONE S.r.l.  
CP: 201900288

**STAZIONE UTENTE DI TRASFORMAZIONE AT/MT**

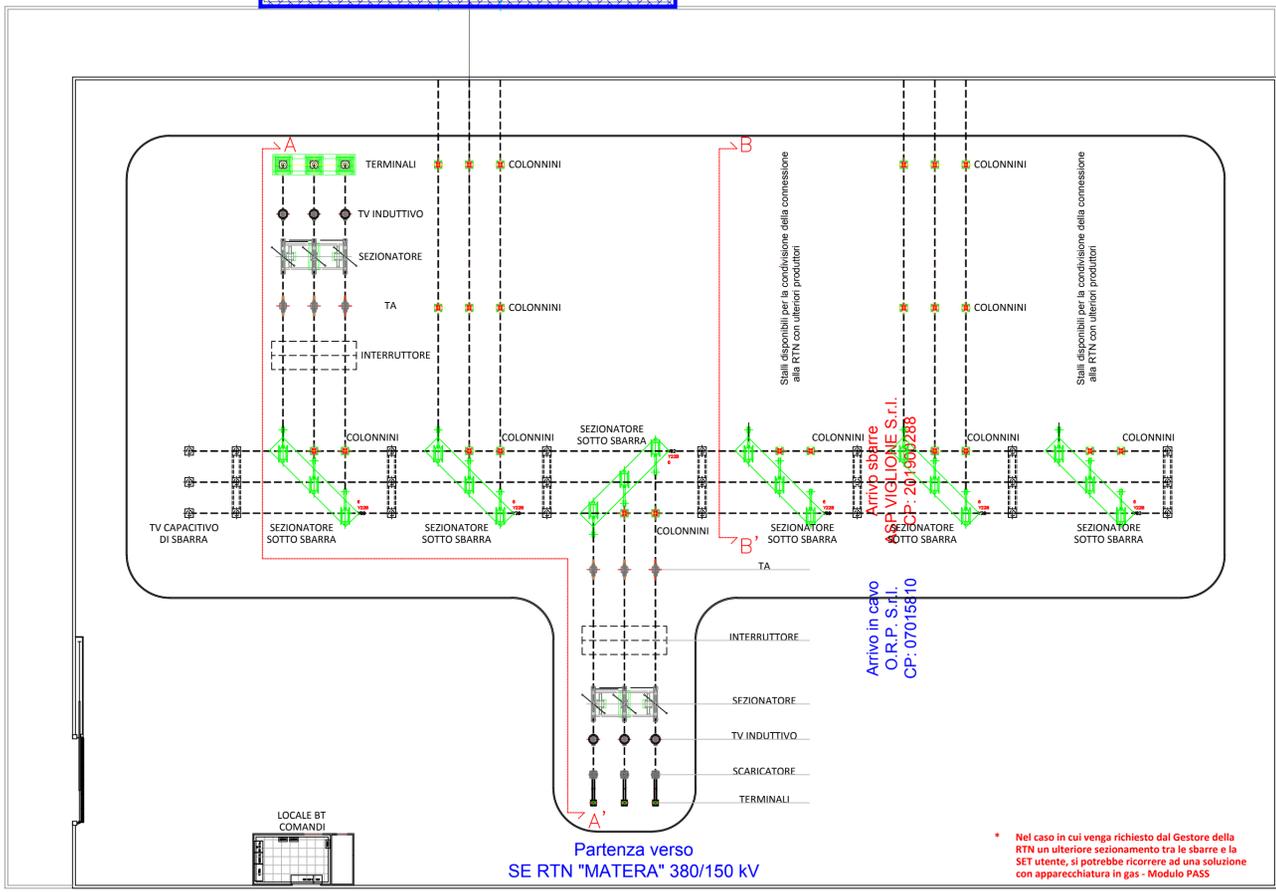

\* Nel caso in cui venga richiesto dal Gestore della RTN un ulteriore sezionamento tra le sbarre e la SET utente, si potrebbe ricorrere ad una soluzione con apparecchiatura in gas - Modulo PASS

**PLANIMETRIA STAZIONE RACCOLTA AT**

SCALA 1:250

PROPONENTE <b>ASP VIGLIONE S.r.l.</b> Via Padre Pio n.8 70020 Cassano delle Murge (BA)			
PROGETTO <b>(CO<sub>2</sub>)<sub>2</sub> - PROGETTO DI MANDORLETO SPERIMENTALE A MECCANIZZAZIONE INTEGRALE E A GESTIONE DI PRECISIONE, CON POSSIBILITA' DI RIUTILIZZO DELLE ACQUE REFLUE TRAMITE MODULO SPERIMENTALE DESERT, CONSOCIATO CON IMPIANTO FOTOVOLTAICO</b>			
LOCALIZZAZIONE <b>SANTERAMO IN COLLE (BA)</b> LOCALITA' VIGLIONE		DATI CATASTALI Area di impianto Foglio: 108 Particelle: 64, 311, 313, 315, 316, 317, 318, 319, 321, 322, 324, 325, 341, 342, 343, 403, 534, 608, 702, 703, 704. Opere di connessione Foglio 103 Particelle 544, 545, 546, 547 (ex p.lle 308 e 310), 328, 473, 474, 80 Foglio 19 (Comune di Matera) Particella 13	
ITER AUTORIZZATIVO Provvedimento Autorizzatorio Unico Regionale <h2 style="text-align: center;">PAUR</h2>			
ELABORATO <b>SISTEMA DI SBARRE DI RACCOLTA AT</b>			
CODICE A.U.R. W05J9P3	ID 201900288_PAUR_06-01	DATA MAGGIO 2020	
PROGETTISTA Ing. Antonio Terlizzi <b>MATE System srl</b> Via Papa Pio XII, 8 - 70020 Cassano delle Murge - Bari Italy			
FIRME 		<b>ASP VIGLIONE S.R.L.</b> Sede Legale: Via Padre Pio, 8 70020 Cassano delle Murge (Ba) Partita IVA/C.F. 08384870724 Numero REA: 623347	

N.	DATA	DESCRIZIONE	REDATTO	VERIFICATO	APPROVATO
00	12/02/2020	1° Emissione	A.TERLIZZI	D.GALIANI	A.TERLIZZI
01	20/05/2020	1° Revisione	A.TERLIZZI	D.GALIANI	A.TERLIZZI