


IMPIANTO DI TRASFORMAZIONE AT/MT E CONNESSIONE
ASP VIGLIONE S.R.L. - C.P. 201900288

IMPIANTO DI CONNESSIONE CONDIVISO ANCHE CON
ASP BOVE SRL - C.P. 21900250 E O.R.P. SRL - C.P. 07015810

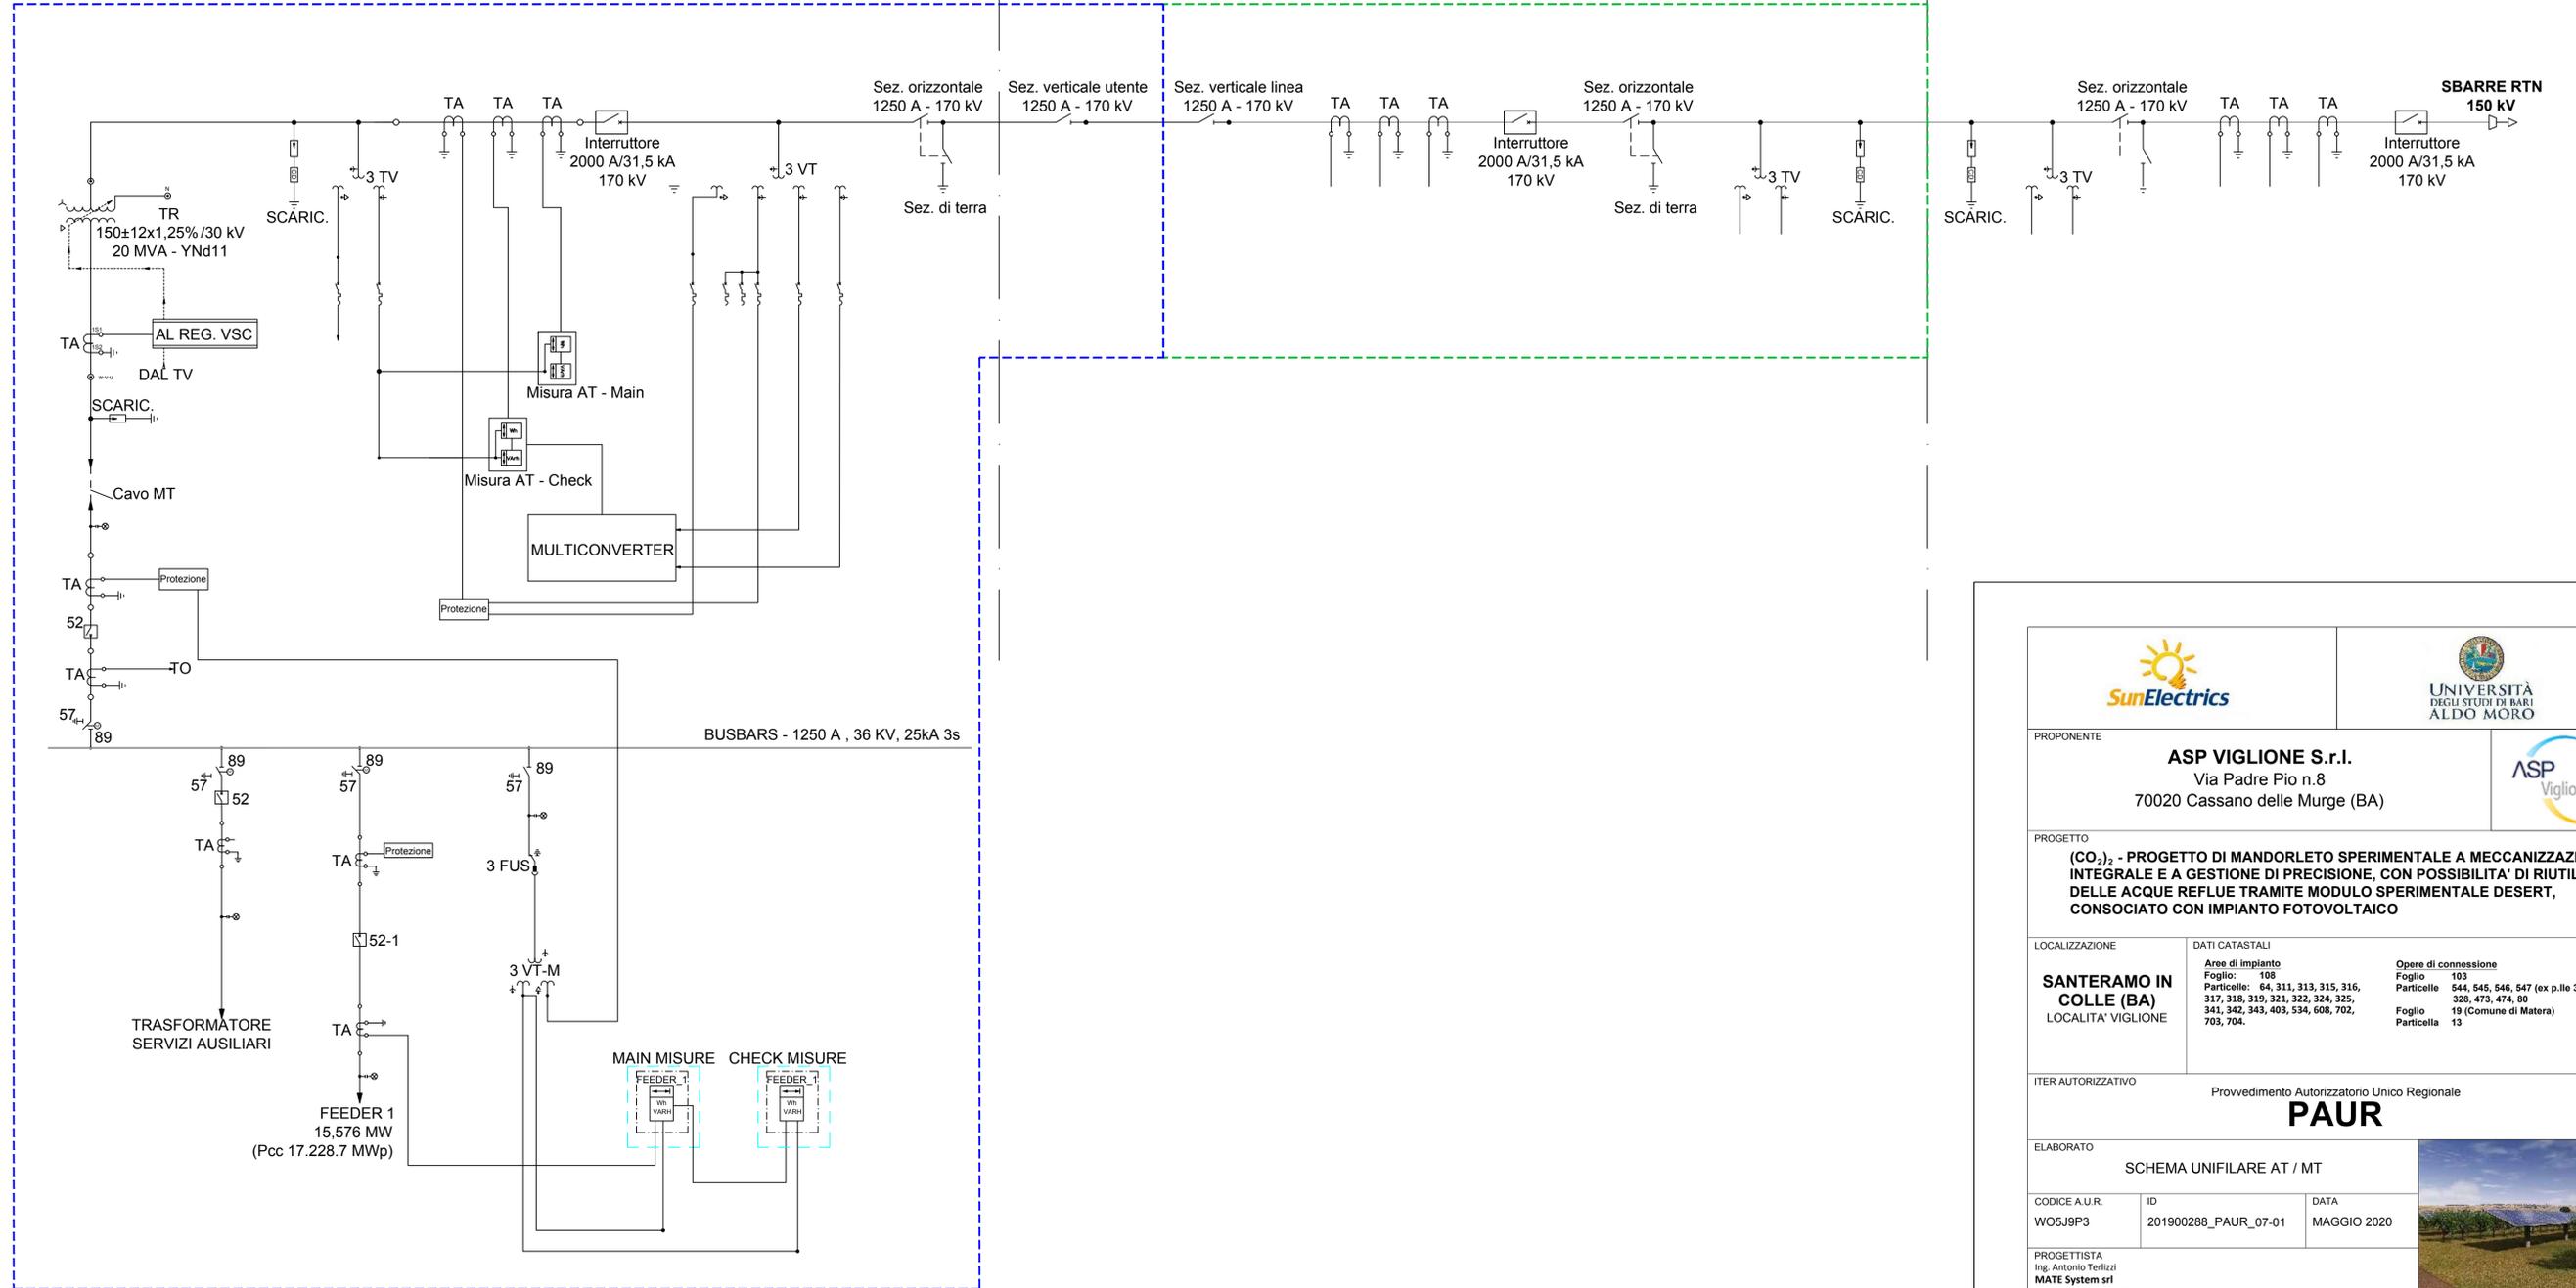

PROPONENTE ASP VIGLIONE S.r.l. Via Padre Pio n.8 70020 Cassano delle Murge (BA)			
PROGETTO (CO)₂ - PROGETTO DI MANDORLETO SPERIMENTALE A MECCANIZZAZIONE INTEGRALE E A GESTIONE DI PRECISIONE, CON POSSIBILITA' DI RIUTILIZZO DELLE ACQUE REFLUE TRAMITE MODULO SPERIMENTALE DESERT, CONSOCIATO CON IMPIANTO FOTOVOLTAICO			
LOCALIZZAZIONE SANTERAMO IN COLLE (BA) LOCALITA' VIGLIONE	DATI CATASTALI Area di impianto Foglio: 108 Particelle: 64, 311, 313, 315, 316, 317, 318, 319, 321, 322, 324, 325, 341, 342, 343, 403, 534, 608, 702, 703, 704.	Opere di connessione Foglio: 103 Particelle: 544, 545, 546, 547 (ex p.lie 308 e 310), 328, 473, 474, 80 Foglio: 19 (Comune di Matera) Particella: 13	
ITER AUTORIZZATIVO Provvedimento Autorizzatorio Unico Regionale <h2 style="text-align: center;">PAUR</h2>			
ELABORATO SCHEMA UNIFILARE AT / MT			
CODICE A.U.R. W05J9P3	ID 201900288_PAUR_07-01	DATA MAGGIO 2020	
PROGETTISTA Ing. Antonio Terlizzi MATE System srl Via Papa Pio XII, 8 - 70020 Cassano delle Murge - Bari Italy			
FIRME 		ASP VIGLIONE S.R.L. Sede Legale: Via Padre Pio, 8 70020 Cassano delle Murge (Ba) Partita IVA/C.F. 08364870724 Numero REA 823347	

REVISIONE	N.	DATA	DESCRIZIONE	REDATTO	VERIFICATO	APPROVATO
	00	12/02/2020	1° Emissione	A.TERLIZZI	D.GALIANI	A.TERLIZZI
	01	20/05/2020	1° Revisione	A.TERLIZZI	D.GALIANI	A.TERLIZZI