


SETTO 7 QUOTA m. 1.00- 1.50  
TABELLA RAFFITTIMENTI SUP.=INF.  
DIR X DIR Y L.X L.Y

RETE BASE	Ø12/25	Ø12/20	45	50
RAFF.N. 1	Ø0/0	Ø12/25	45	50
RAFF.N. 2	Ø0/0	Ø12/25	39	50

ARMATURA DI BASE SUP.=INF. SETTO 8 QUOTA m.1.00- 1.50  
Ø 12/ 25 direz.X  
Ø 12/ 20 direz.y (spessore= 30 cm)  
Sui bordi prevedere risvolto ferri (l= 26 cm)  
ACCIAIO B450C CALCESTR. C20/25  
Prescrizione: 9 Spilli/Mq

SETTO 8 QUOTA m. 1.00- 1.50  
TABELLA RAFFITTIMENTI SUP.=INF.  
DIR X DIR Y L.X L.Y


RETE BASE	Ø12/25	Ø12/20	43	50
RAFF.N. 1	Ø0/0	Ø12/25	43	50

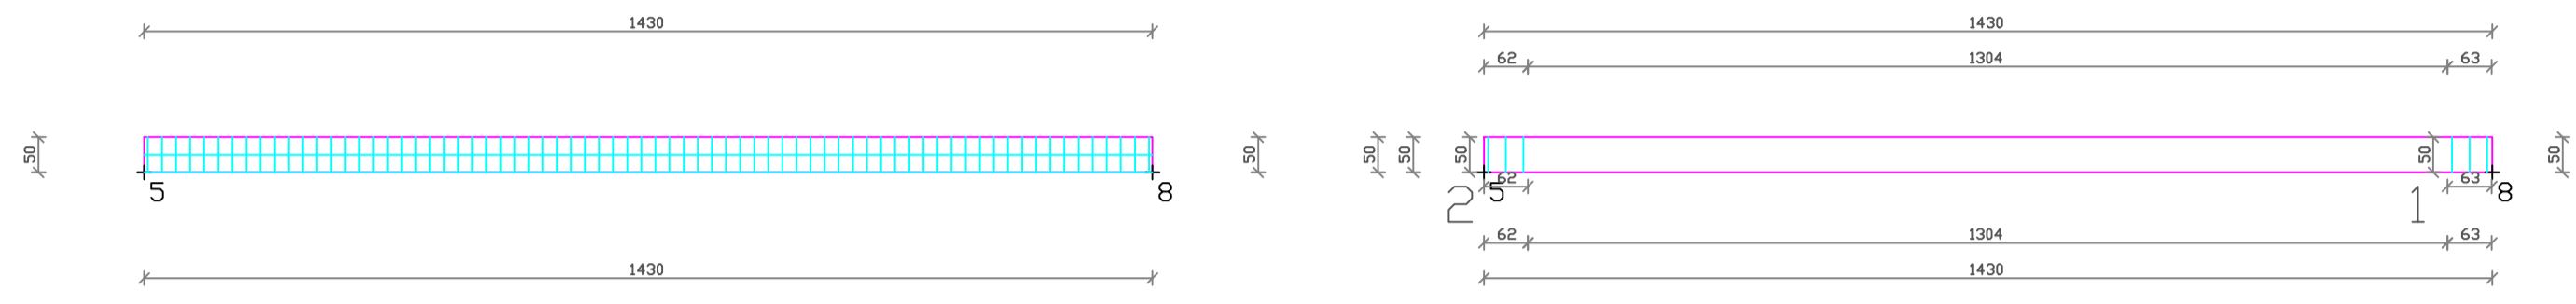


ARMATURA DI BASE SUP.=INF. SETTO 6 QUOTA m.1.00- 1.50  
Ø 12/ 25 direz.X  
Ø 12/ 20 direz.y (spessore= 30 cm)  
Sui bordi prevedere risvolto ferri (l= 26 cm)  
ACCIAIO B450C CALCESTR. C20/25  
Prescrizione: 9 Spilli/Mq

SETTO 6 QUOTA m. 1.00- 1.50  
TABELLA RAFFITTIMENTI SUP.=INF.  
DIR X DIR Y L.X L.Y

RETE BASE	Ø12/25	Ø12/20	63	50
RAFF.N. 1	Ø0/0	Ø12/25	63	50
RAFF.N. 2	Ø0/0	Ø12/25	62	50

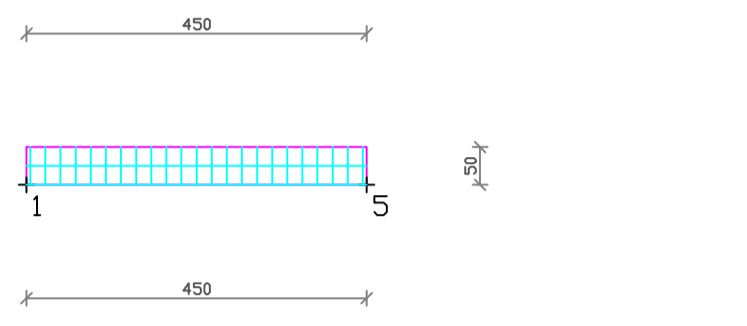


ARMATURA DI BASE SUP.=INF. SETTO 7 QUOTA m.1.00- 1.50  
Ø 12/ 25 direz.X  
Ø 12/ 20 direz.y (spessore= 30 cm)  
Sui bordi prevedere risvolto ferri (l= 26 cm)  
ACCIAIO B450C CALCESTR. C20/25  
Prescrizione: 9 Spilli/Mq

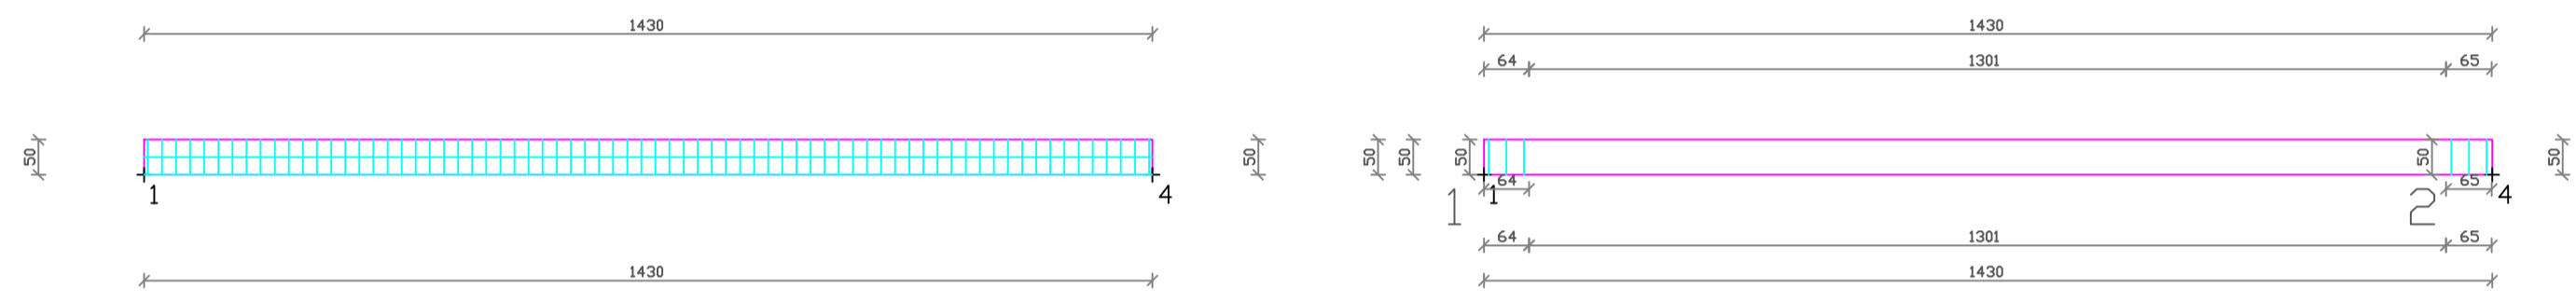

ARMATURA DI BASE SUP.=INF. SETTO 5 QUOTA m.1.00- 1.50  
Ø 12/ 25 direz.X  
Ø 12/ 20 direz.y (spessore= 30 cm)  
Sui bordi prevedere risvolto ferri (l= 26 cm)  
ACCIAIO B450C CALCESTR. C20/25  
Prescrizione: 9 Spilli/Mq

SETTO 5 QUOTA m. 1.00- 1.50  
TABELLA RAFFITTIMENTI SUP.=INF.  
DIR X DIR Y L.X L.Y

RETE BASE	Ø12/25	Ø12/20	64	50
RAFF.N. 1	Ø0/0	Ø12/25	64	50
RAFF.N. 2	Ø0/0	Ø12/25	65	50

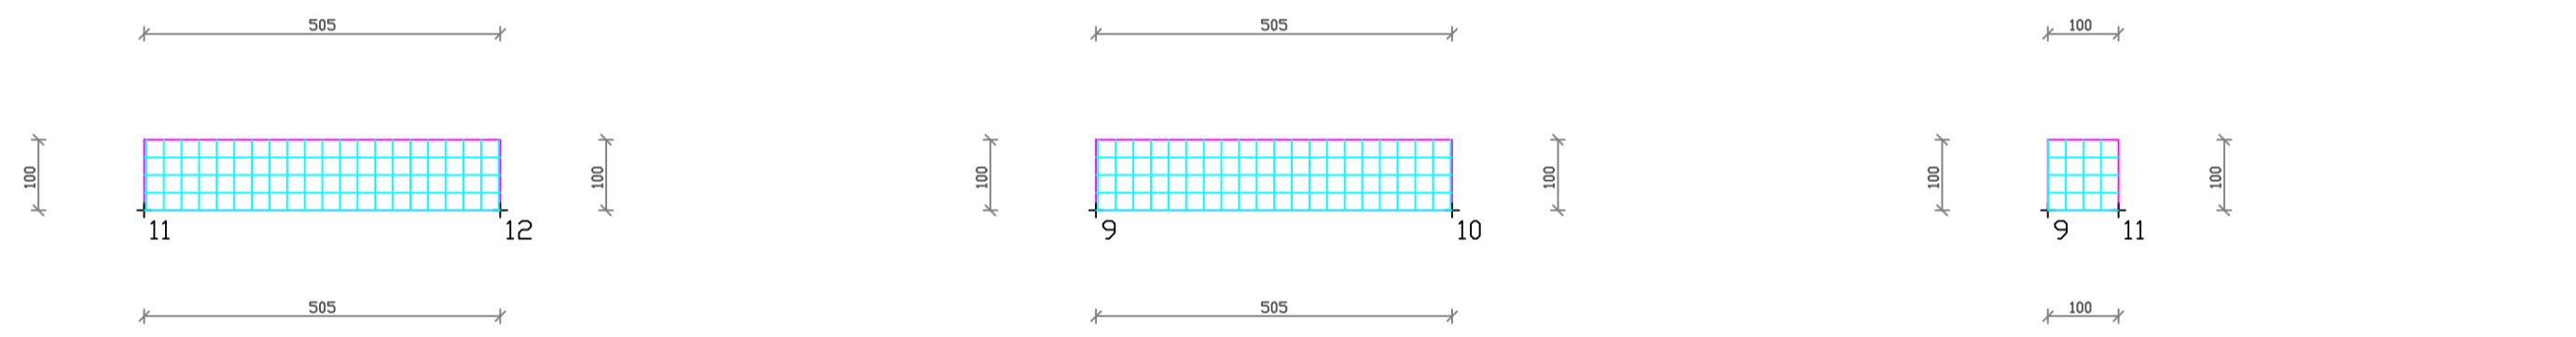


ARMATURA DI BASE SUP.=INF. SETTO 1 QUOTA m.0.00- 1.00  
Ø 12/ 25 direz.X  
Ø 12/ 25 direz.y (spessore= 25 cm)  
Sui bordi prevedere risvolto ferri (l= 21 cm)  
ACCIAIO B450C CALCESTR. C20/25  
Prescrizione: 9 Spilli/Mq


ARMATURA DI BASE SUP.=INF. SETTO 2 QUOTA m.0.00- 1.00  
Ø 12/ 25 direz.X  
Ø 12/ 25 direz.y (spessore= 25 cm)  
Sui bordi prevedere risvolto ferri (l= 21 cm)  
ACCIAIO B450C CALCESTR. C20/25  
Prescrizione: 9 Spilli/Mq

ARMATURA DI BASE SUP.=INF. SETTO 3 QUOTA m.0.00- 1.00  
Ø 12/ 25 direz.X  
Ø 12/ 25 direz.y (spessore= 25 cm)  
Sui bordi prevedere risvolto ferri (l= 21 cm)  
ACCIAIO B450C CALCESTR. C20/25  
Prescrizione: 9 Spilli/Mq


ARMATURA DI BASE SUP.=INF. SETTO 4 QUOTA m.0.00- 1.00  
Ø 12/ 25 direz.X  
Ø 12/ 25 direz.y (spessore= 25 cm)  
Sui bordi prevedere risvolto ferri (l= 21 cm)  
ACCIAIO B450C CALCESTR. C20/25  
Prescrizione: 9 Spilli/Mq

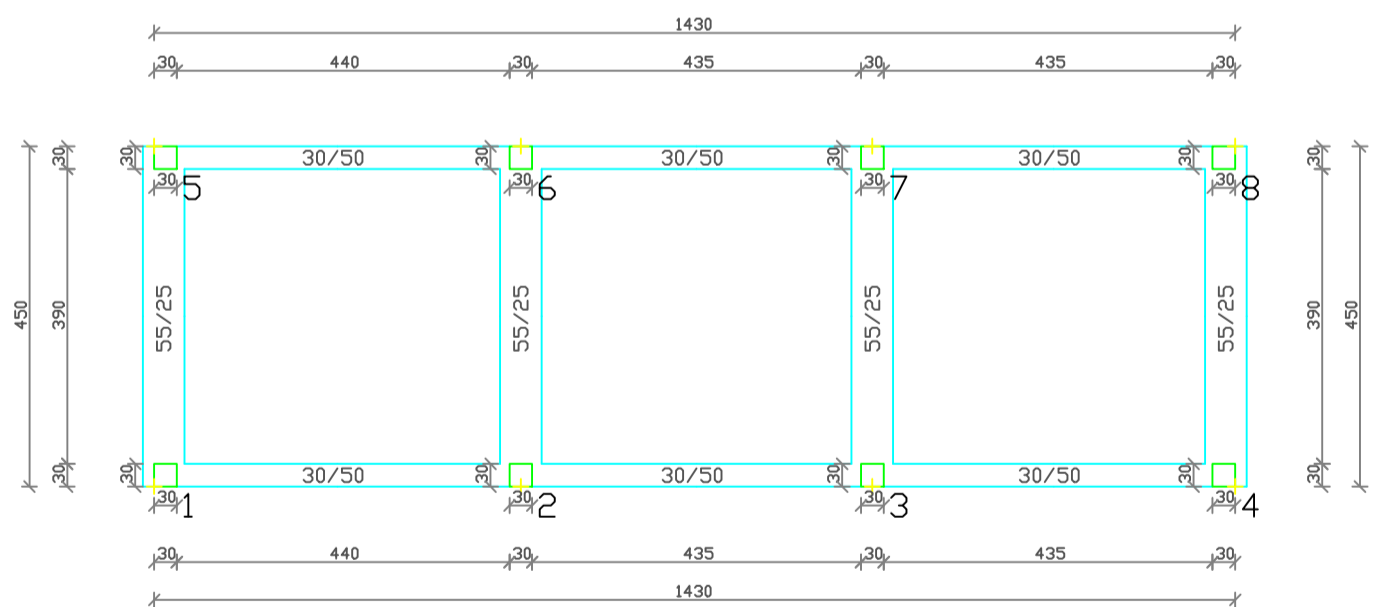


PIANTA IMPALCATO QUOTA m: 4.50

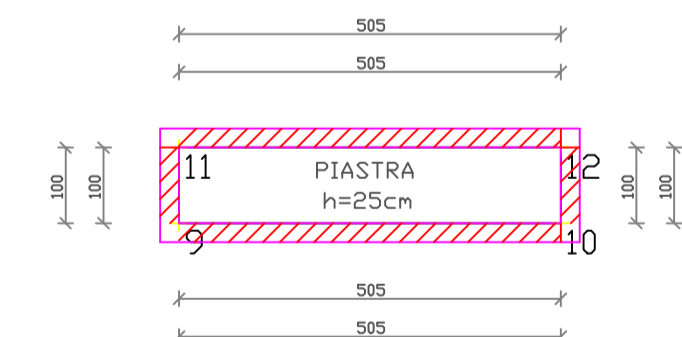

PIANTA IMPALCATO QUOTA m: 0.00

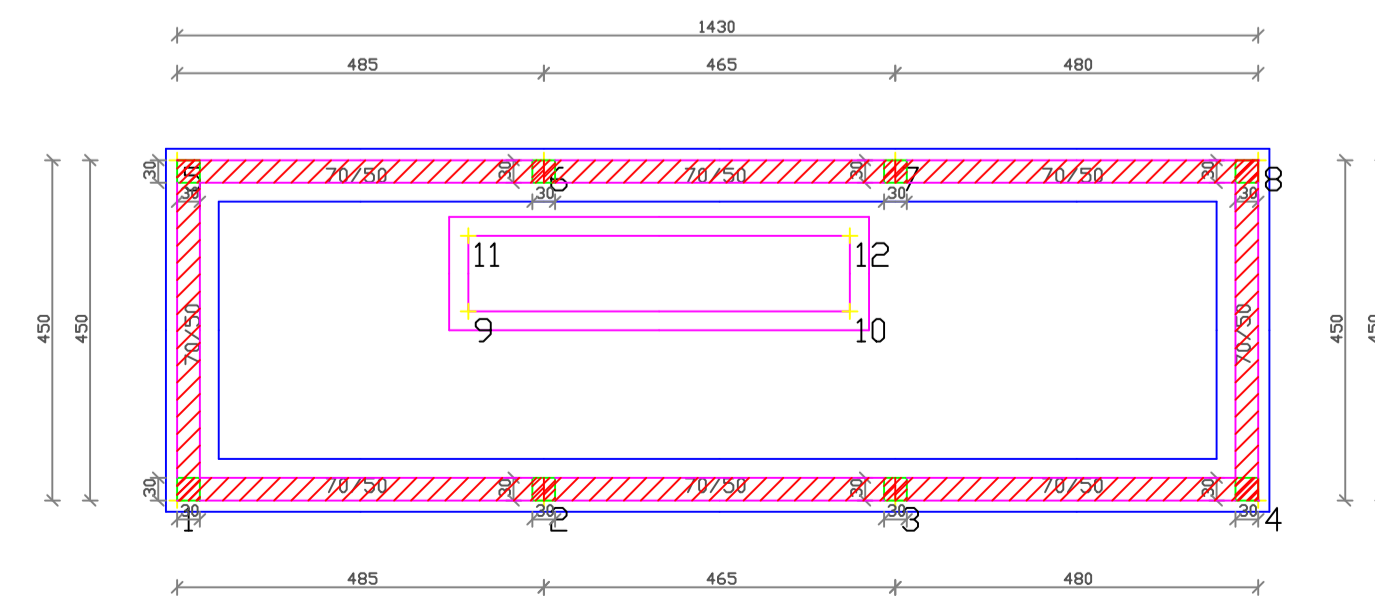

PIANTA IMPALCATO QUOTA m: 1.00

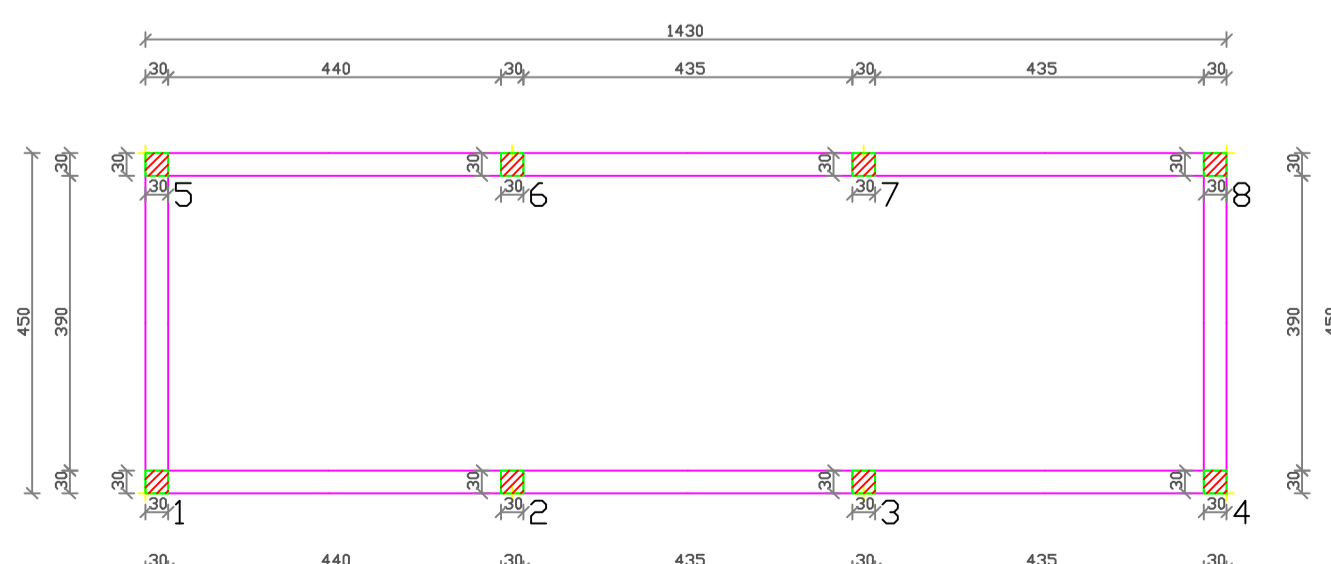

PIANTA IMPALCATO QUOTA m: 1.50

**PROPRONTE**  
ASP VIGLIONE S.r.l.  
Via Padre Pio n.8  
70020 Cassano delle Murge (BA)

**PROGETTO**  
(CO<sub>2</sub>)<sub>2</sub> - PROGETTO DI MANDORLETO SPERIMENTALE A MECCANIZZAZIONE INTEGRALE E A GESTIONE DI PRECISIONE, CON POSSIBILITA' DI RIUTILIZZO DELLE ACQUE REFLUE TRAMITE MODULO SPERIMENTALE DESERT, CONSOCIATO CON IMPIANTO FOTOVOLTAICO

**LOCALIZZAZIONE**  
SANTERAMO IN COLLE (BA)  
LOCALITA' VIGLIONE

**DATI CATASTALI**  
Area di impianto  
Foglio: 100  
Particelle: 64, 311, 313, 315, 316, 317, 318, 319, 321, 322, 324, 325, 341, 342, 343, 403, 534, 608, 702, 703, 704.  
Opere di connessione  
Foglio: 103  
Particelle: 544, 545, 546, 547 (ex p.lie 308 e 310), 328, 473, 474, 80  
Foglio: 19 (Comune di Matera)  
Particella: 13

**ITER AUTORIZZATIVO**  
Provvedimento Autorizzatorio Unico Regionale  
**PAUR**

**ELABORATO** CALCOLI PRELIMINARI delle strutture e degli impianti del progetto definitivo - Carpenteria Impalcati e setti portamuro  
SCALA 1:200

**CODICE A.U.R.** W05J9P3  
**ID** 201900288\_PAUR\_09C.01-01  
**DATA** MAGGIO 2020

**PROGETTISTA**  
Ing. Antonio Terlizzi  
MATE System srl  
Via Papa Pio XII, 8 - 70020 Cassano delle Murge - Bari Italy

**FIRME**  

 ASP VIGLIONE S.R.L.  
Sede Legale: Via Padre Pio, 8  
70020 Cassano delle Murge (Ba)  
Partita IVA/C.F. 08384870724  
Numero REA: 623347

REVISIONE	N.	DATA	DESCRIZIONE	REDATTO	VERIFICATO	APPROVATO
00	12/02/2020	1° Emissione		A.TERLIZZI	D.GALIANI	A.TERLIZZI
01	20/05/2020	1° Revisione		A.TERLIZZI	D.GALIANI	A.TERLIZZI